


Обзорная схема

Объект: Электросетевой комплекс "ЛЭП ПС 35/6 Подлесная Ф-1"
Местоположение: Самарская область, Волжский район
Использование: размещение объекта электросетевого хозяйства: "Электросетевой комплекс ЛЭП ПС 35/6 Подлесная Ф-1"
Площадь: 305 кв. м.

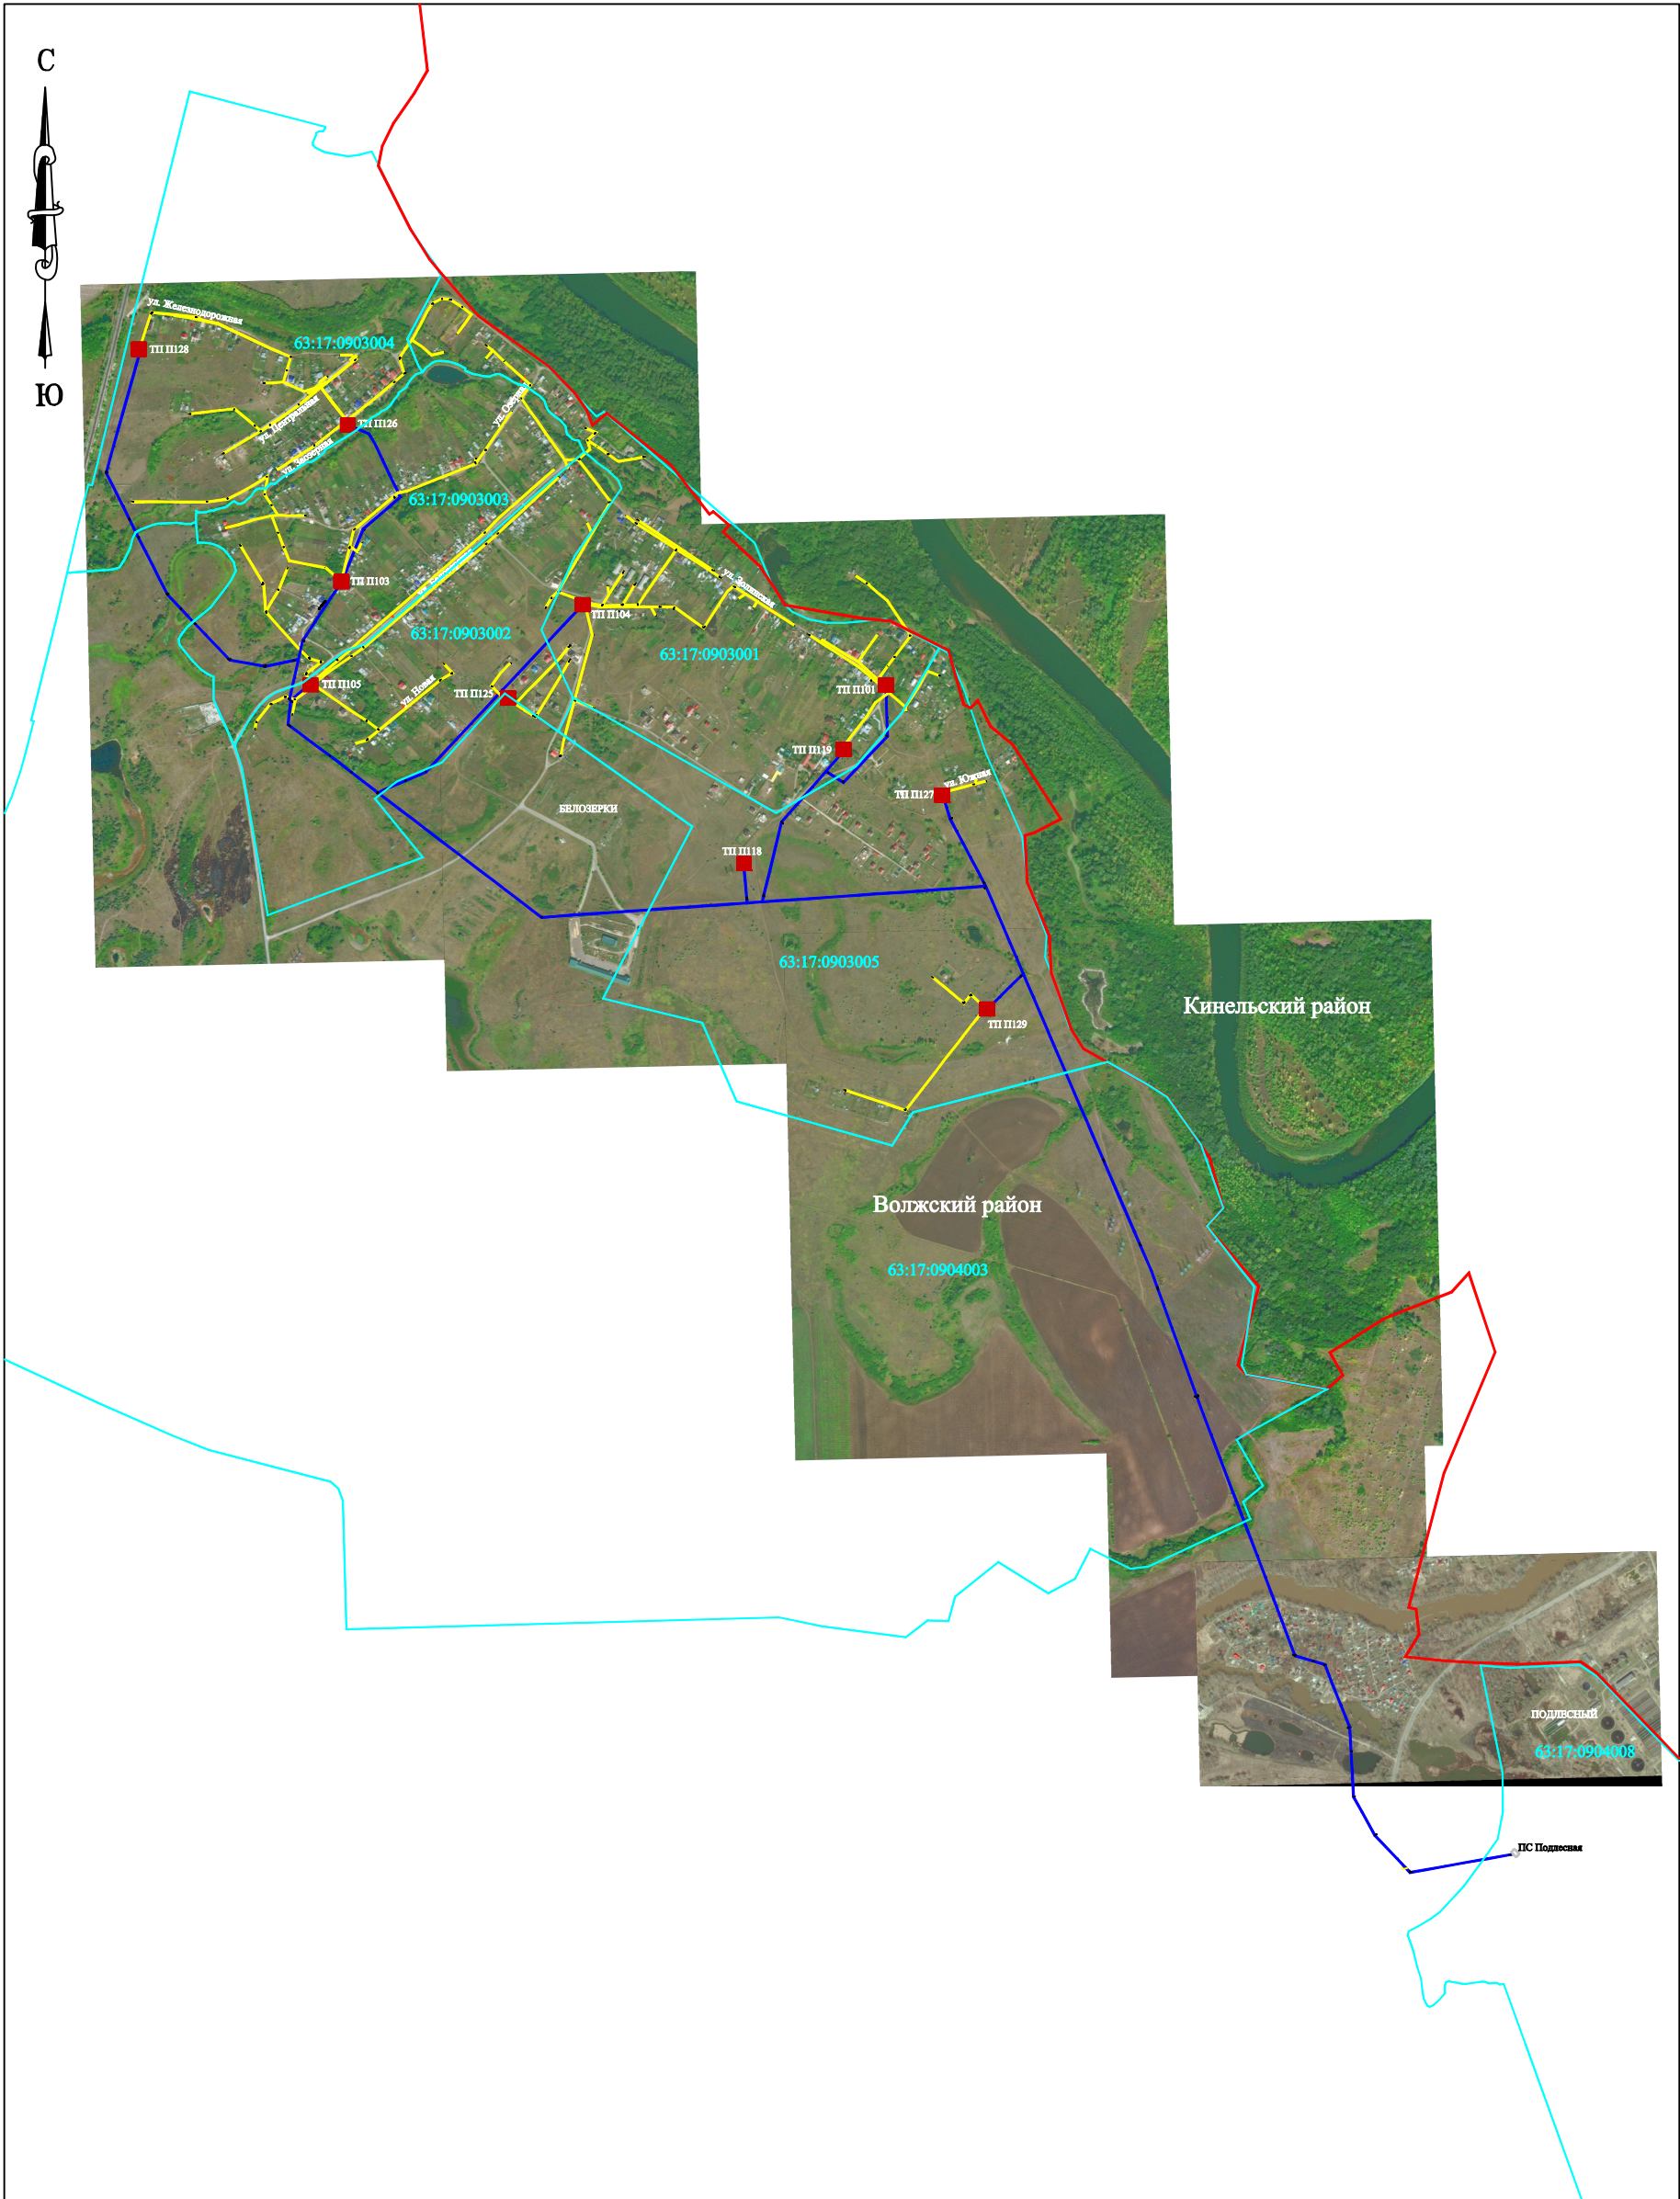


Условные знаки и обозначения:

- обозначение подстанции
- граница населенного пункта
- воздушная ЛЭП-10 кВ
- воздушная ЛЭП- 0,4 кВ
- граница кадастрового квартала
- 63:17:0201008 номер кадастрового квартала

Без масштаба


Схема расположения листов

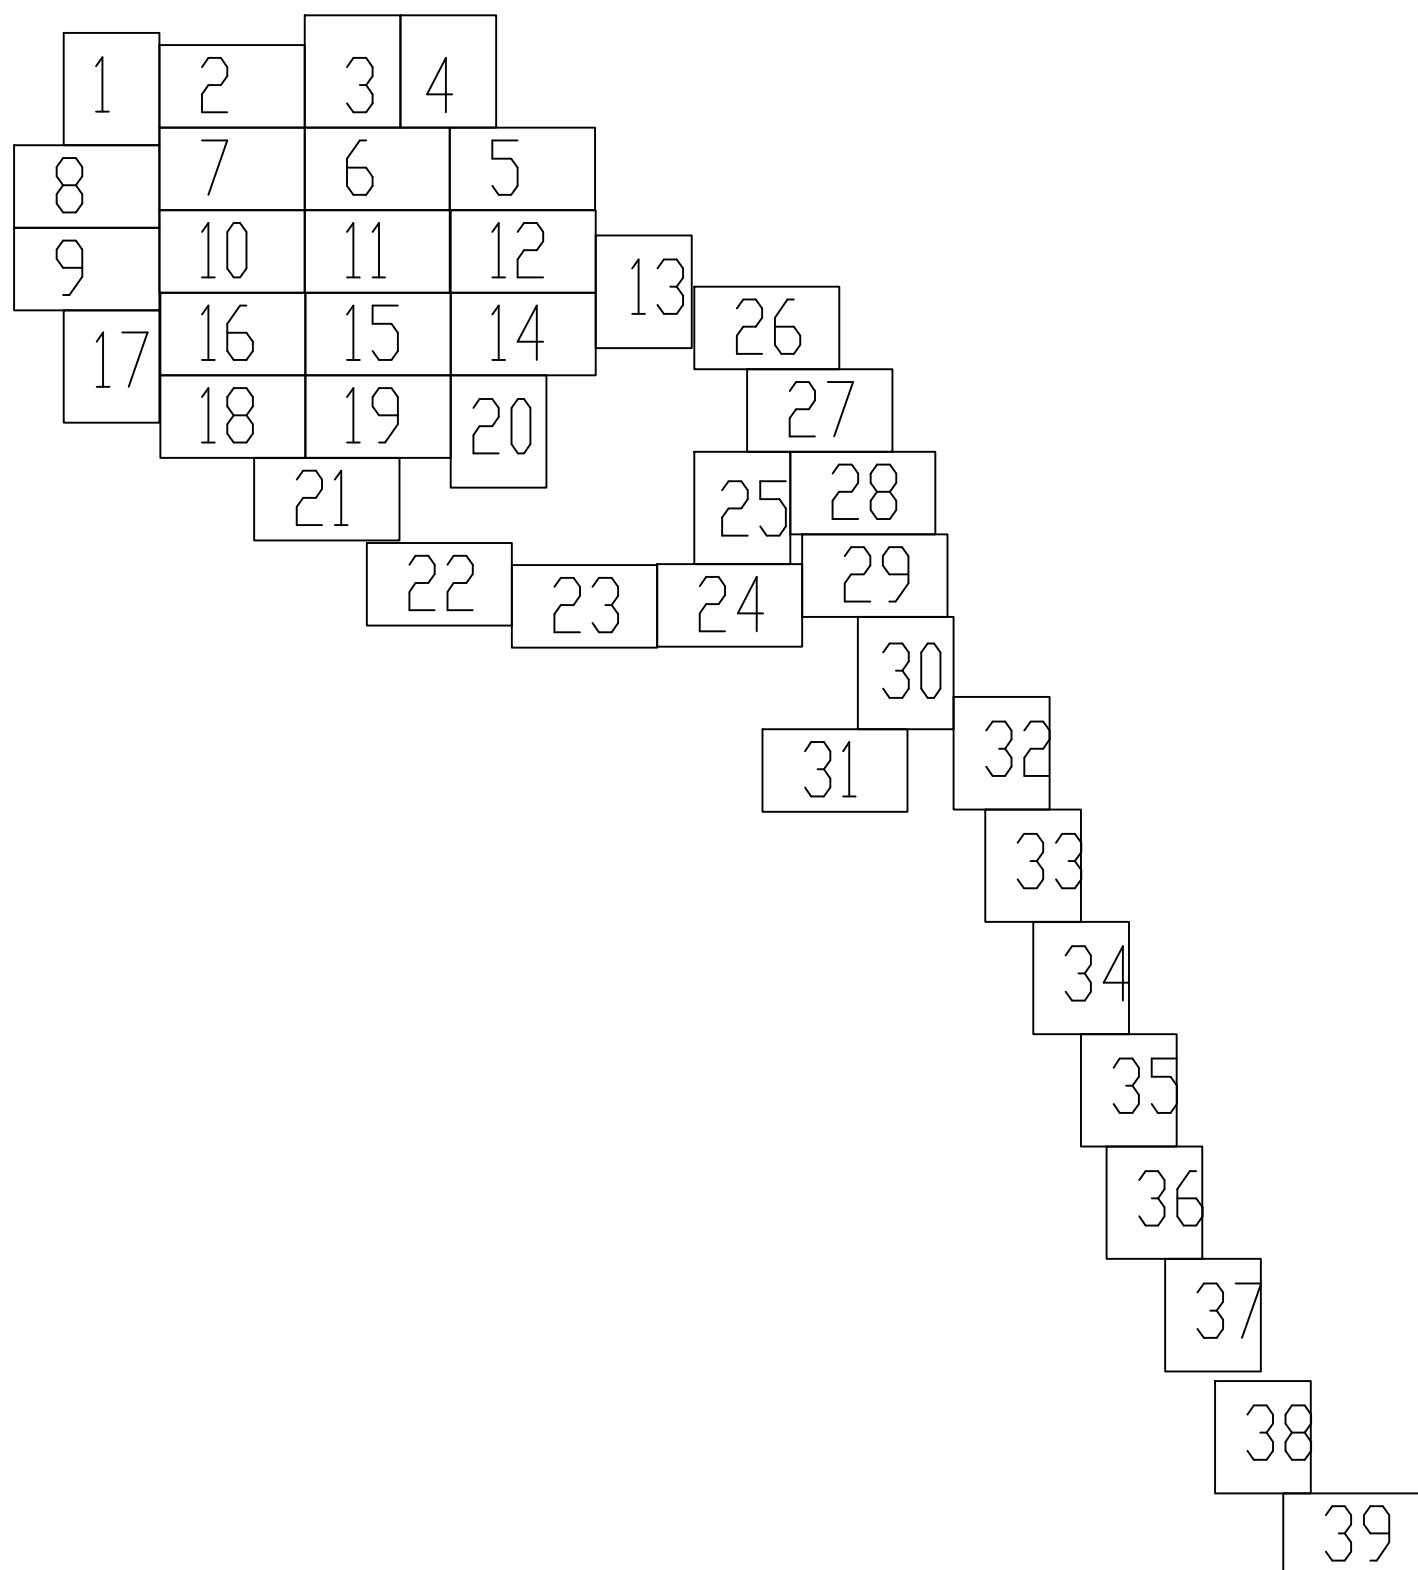

Система координат: МСК-63

- Условные обозначения:
- Граница муниципального образования
 - Граница кадастровых кварталов
 - Проектная граница публичного сервитута
 - Граница земельных участков по сведениям ГКН
 - Граница охранных зон по сведениям ГКН
 - :80 Кадастровый номер земельного участка
 - :110707 Номер кадастрового квартала
 - :ЗУ1(1) Обозначение контура образуемого публичного сервитута
 - н1 ● Характерная точка проектной границы публичного сервитута
 - — — — — Линия электропередач 0,4 кВ
 - — — — — Линия электропередач 10 кВ

Схема расположения границ публичного сервитута

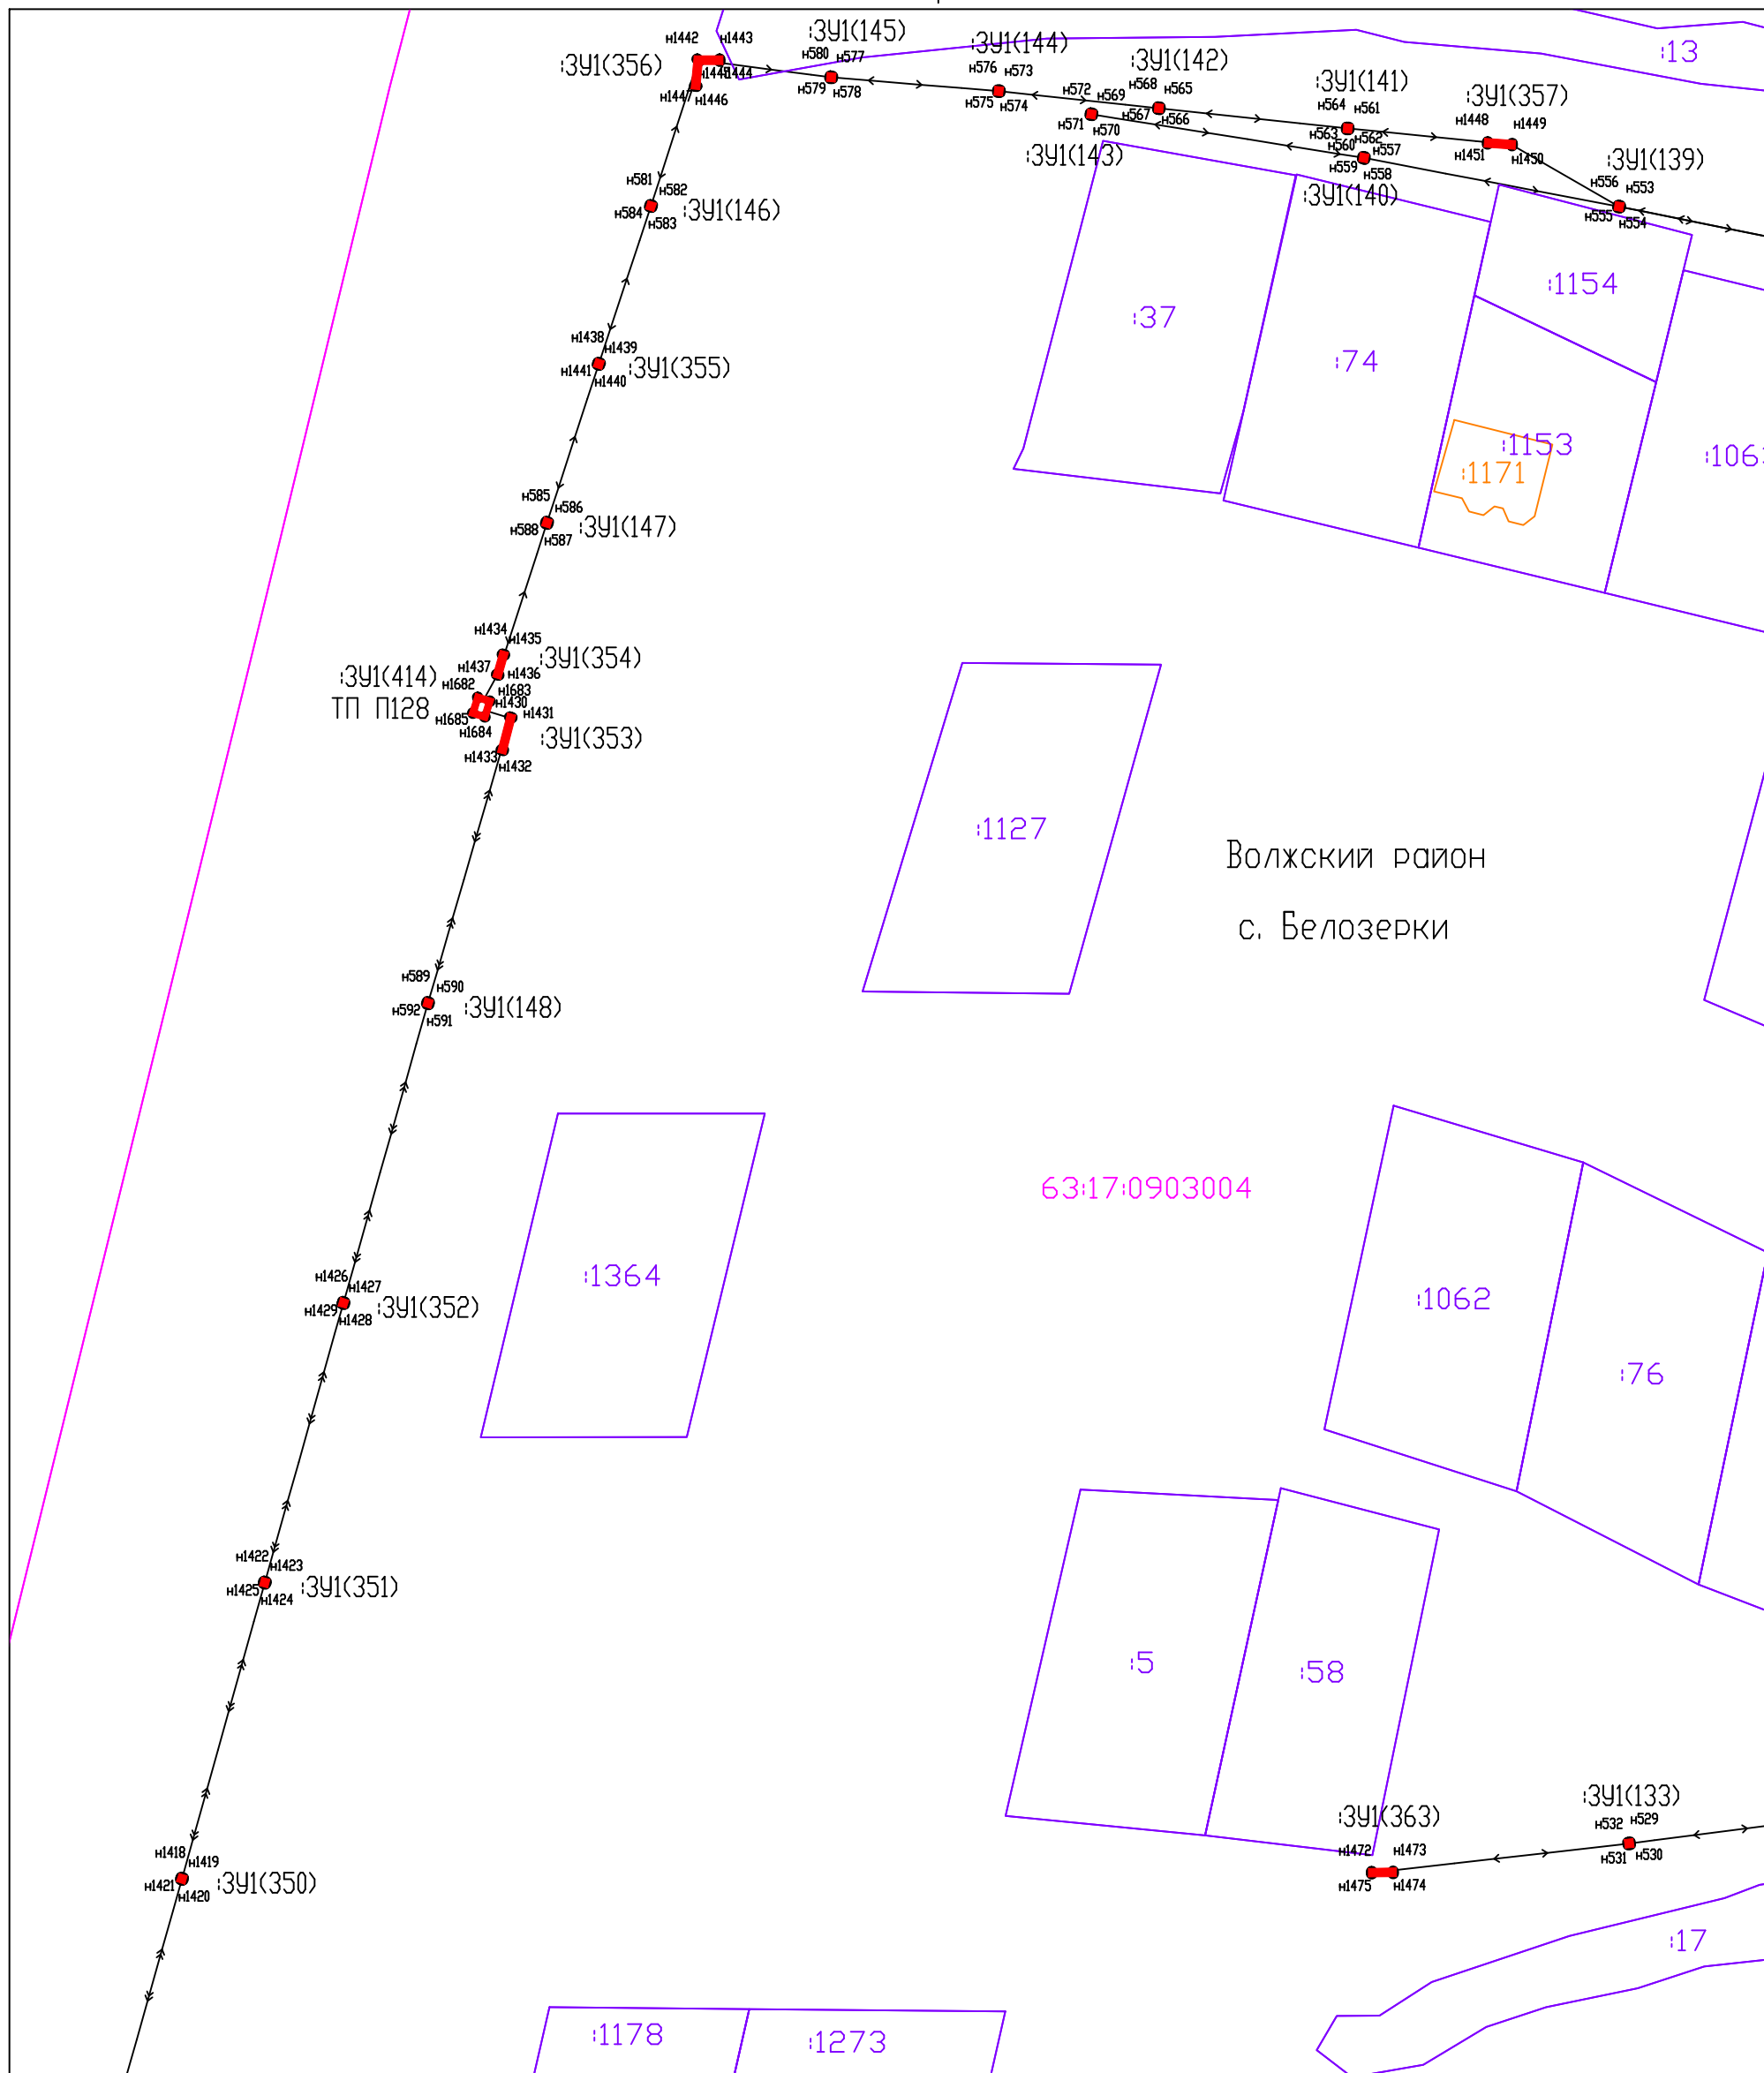

Система координат: МСК-63


Масштаб 1:1000

Лист 1

Условные обозначения:

- Граница муниципального образования
- Граница кадастровых кварталов
- Проектная граница публичного сервитута
- Граница земельных участков по сведениям ГКН
- Граница охранных зон по сведениям ГКН
- :80 Кадастровый номер земельного участка
- :110707 Номер кадастрового квартала
- :391(1) Обозначение контура образуемого публичного сервитута
- н1 ● Характерная точка проектной границы публичного сервитута
- — — — — Линия электропередач 0,4 кВ
- — — — — Линия электропередач 10 кВ

Схема расположения границ публичного сервитута

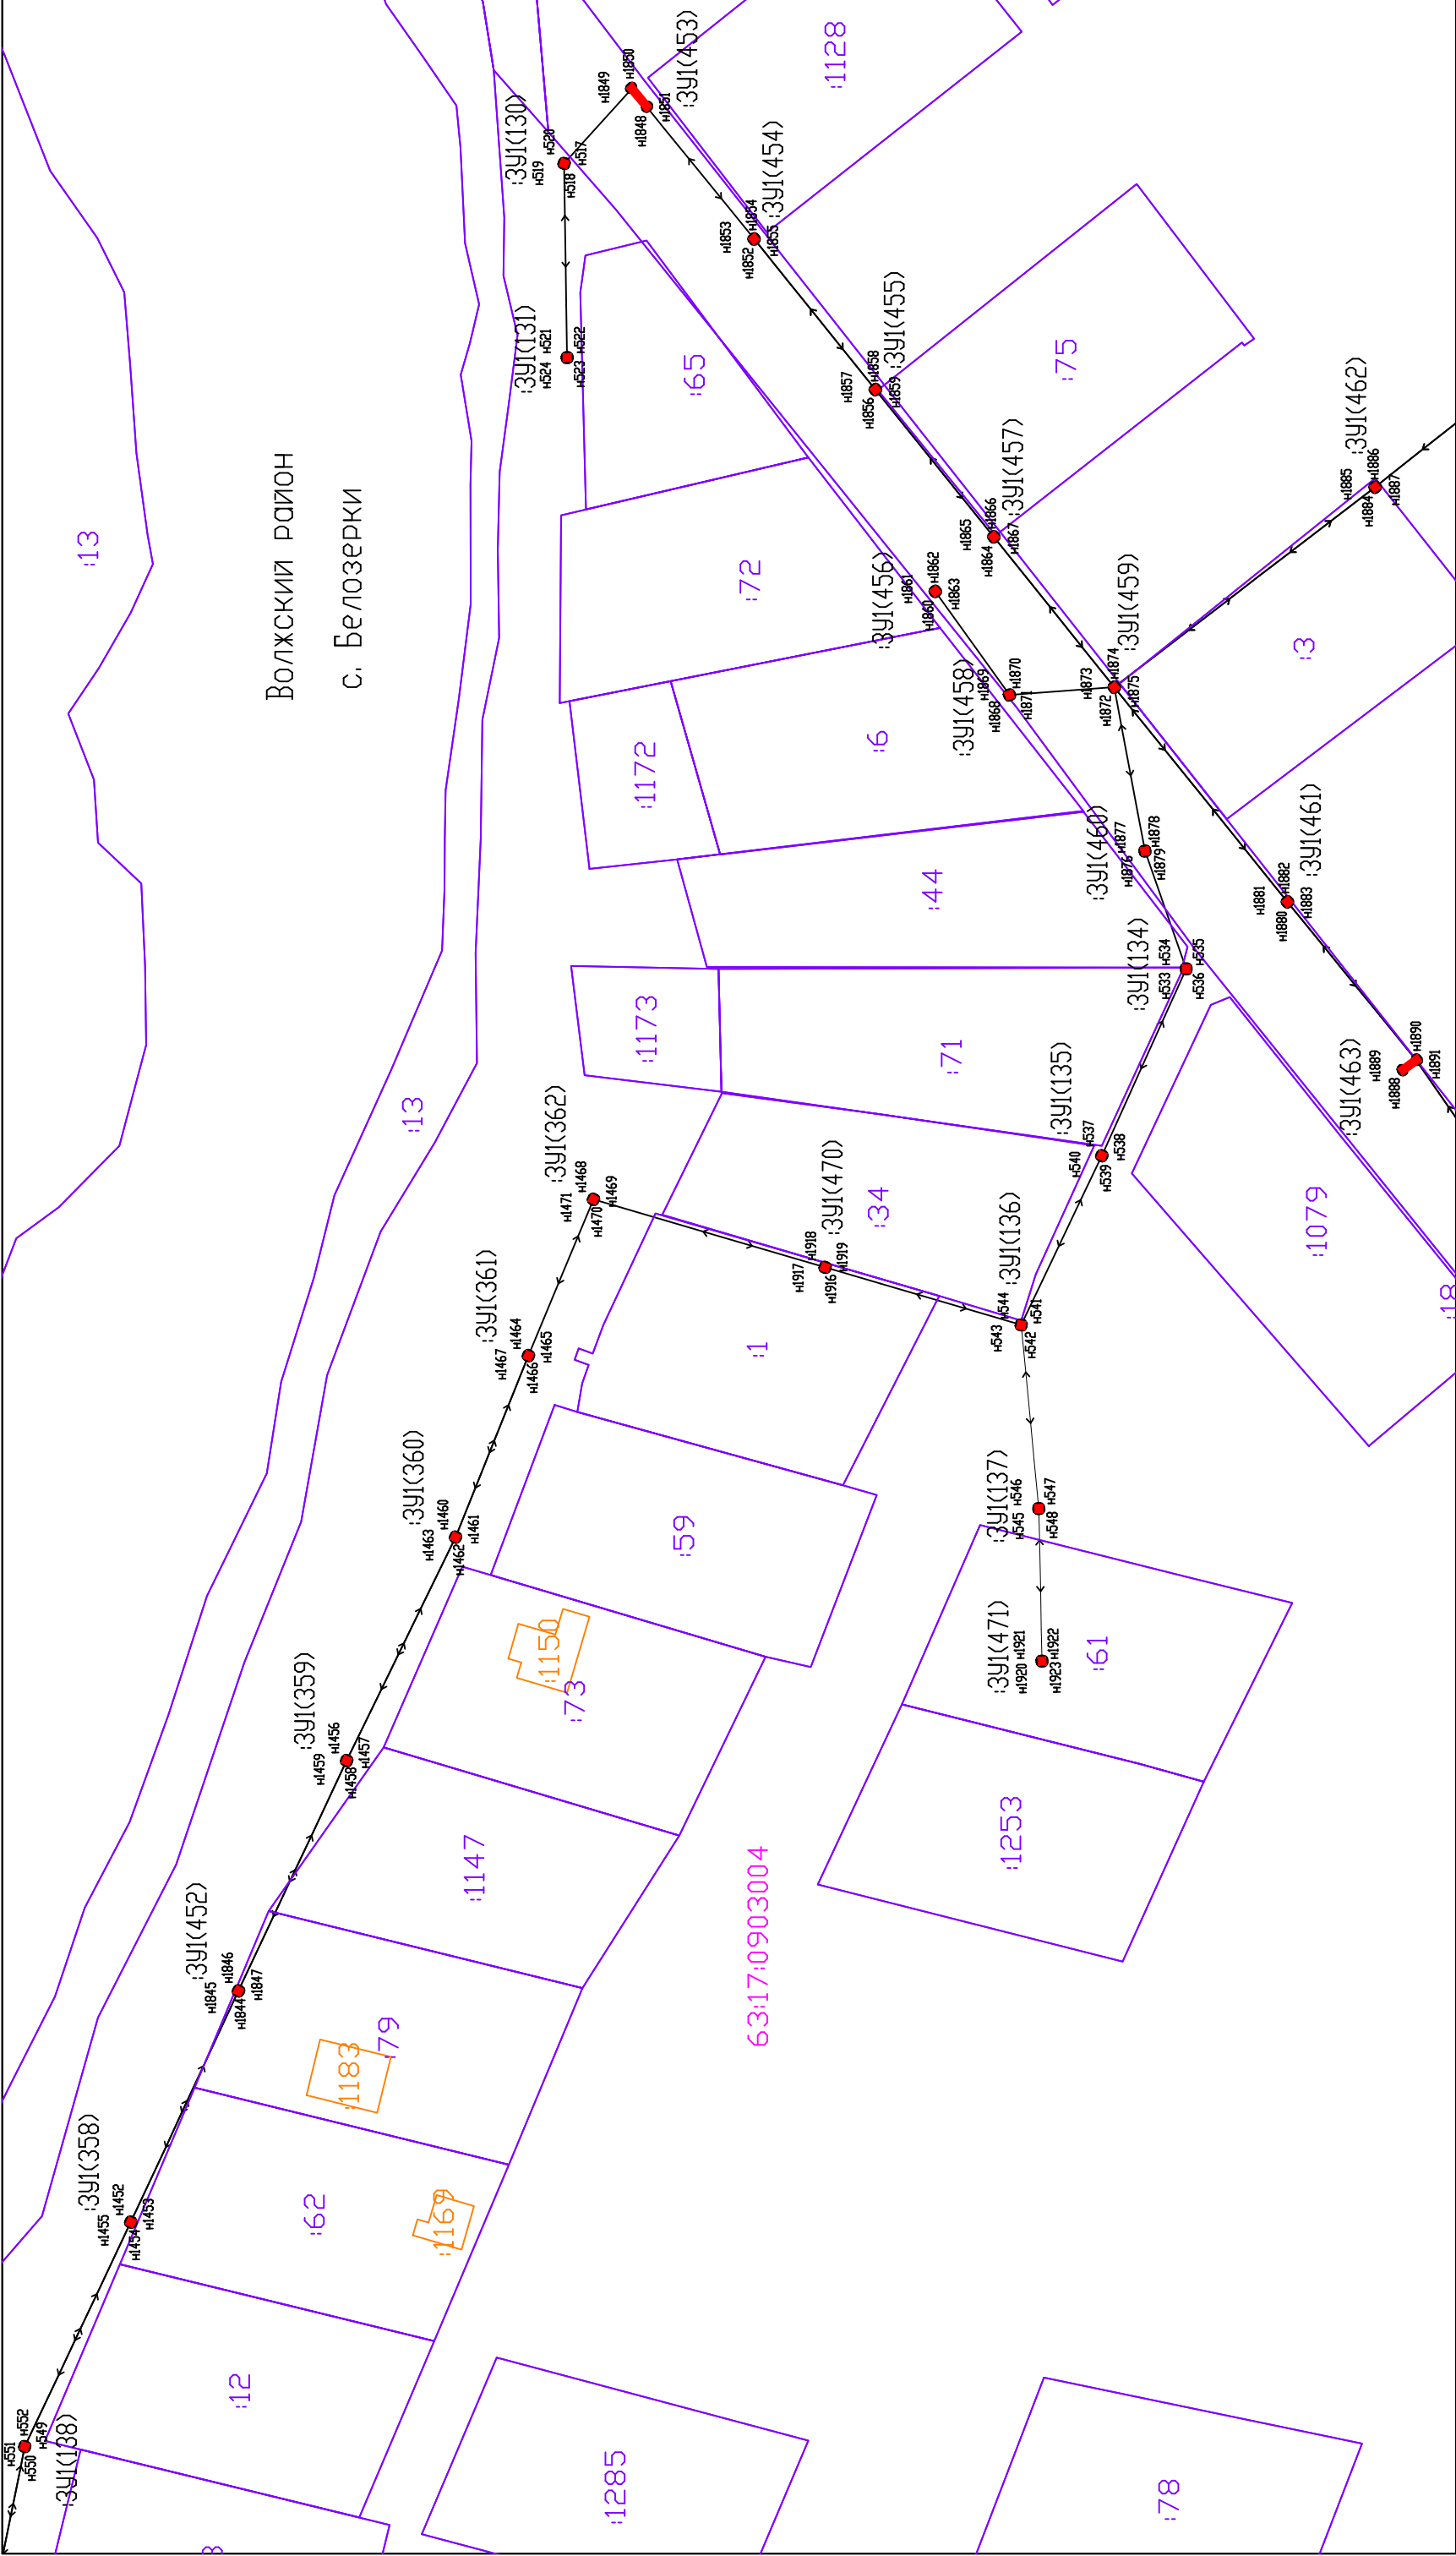

Система координат: МСК-63

Масштаб 1:1000


Лист 2

Условные обозначения:

- Граница муниципального образования
- Граница кадастровых кварталов
- Проектная граница публичного сервитута
- Граница земельных участков по сведениям ГКН
- Граница охранных зон по сведениям ГКН
- Кадастровый номер земельного участка

- Номер кадастрового квартала
- Обозначение контура образуемого публичного сервитута
- Характерная точка проектной границы публичного сервитута
- Линия электропередач 0,4 кВ
- Линия электропередач 10 кВ


Схема расположения границ публичного сервитута

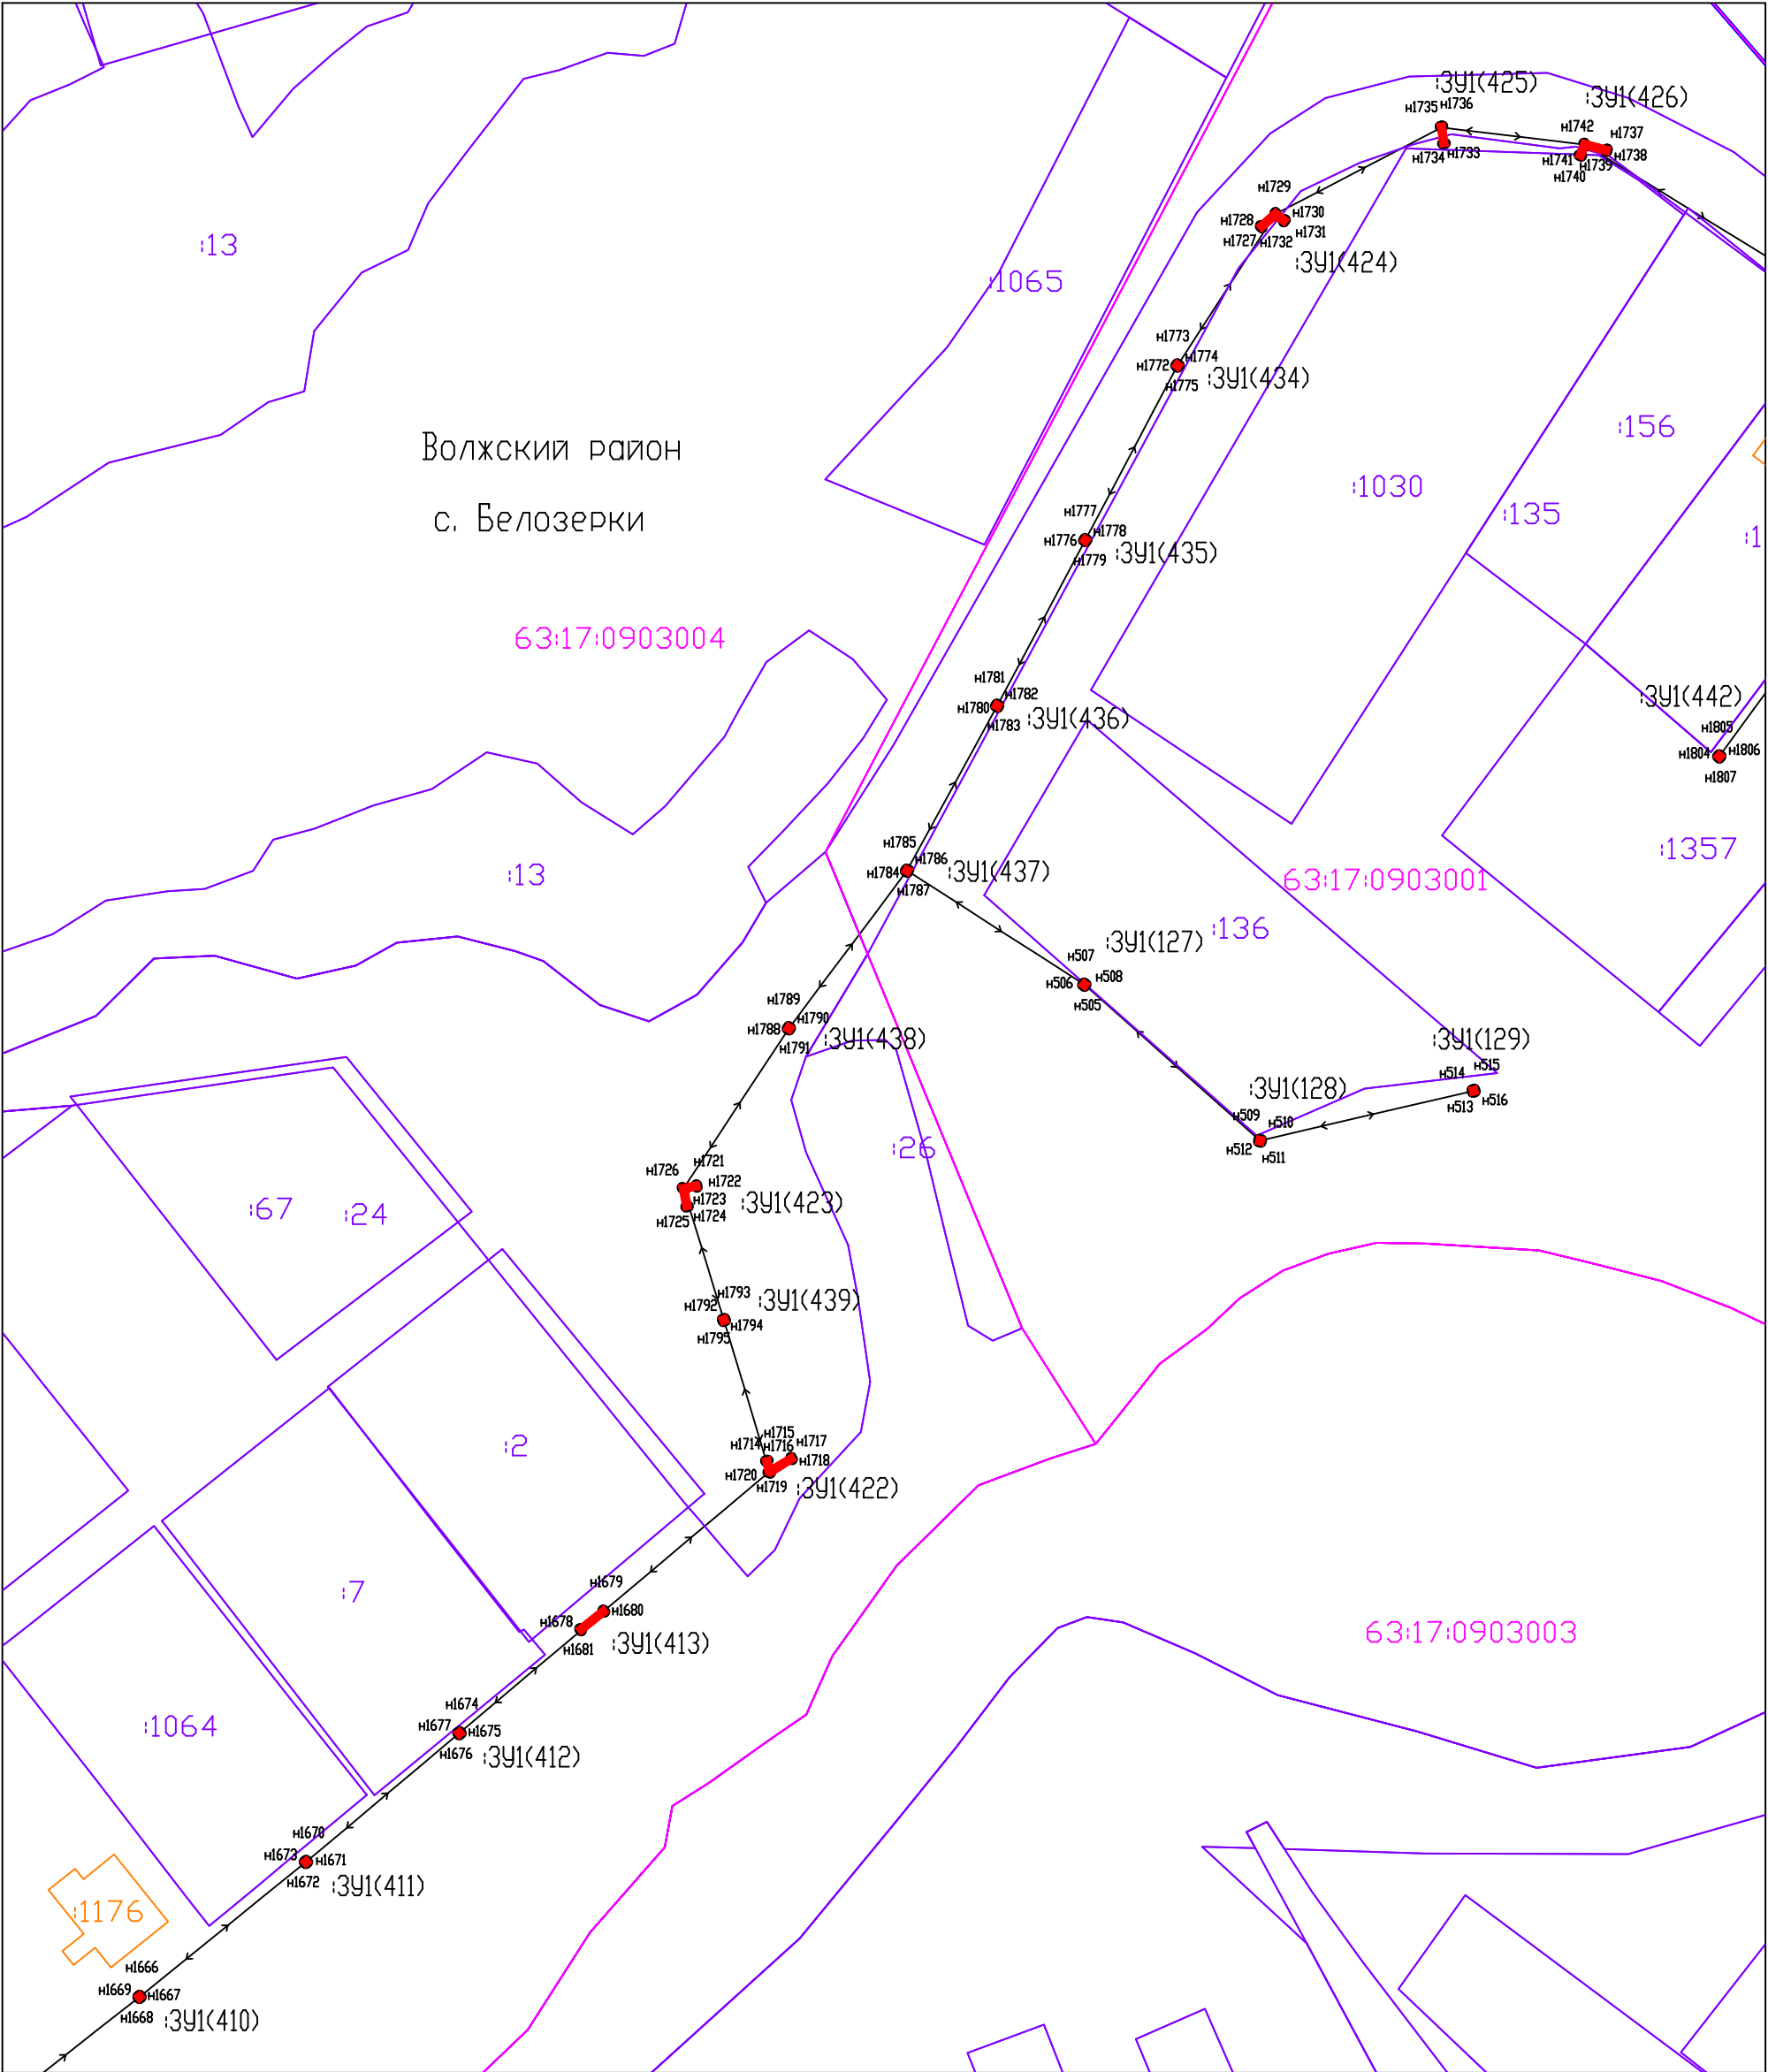

Система координат: МСК-63
Масштаб 1:1000
Лист 3

- Условные обозначения:
- Граница муниципального образования
 - Граница кадастровых кварталов
 - Проектная граница публичного сервитута
 - Граница земельных участков по сведениям ГКН
 - Граница охранных зон по сведениям ГКН
 - Кадастровый номер земельного участка
 - Номер кадастрового квартала
 - Обозначение контура образуемого публичного сервитута
 - Характерная точка проектной границы публичного сервитута
 - Линия электропередач 0,4 кВ
 - Линия электропередач 10 кВ

Схема расположения границ публичного сервитута

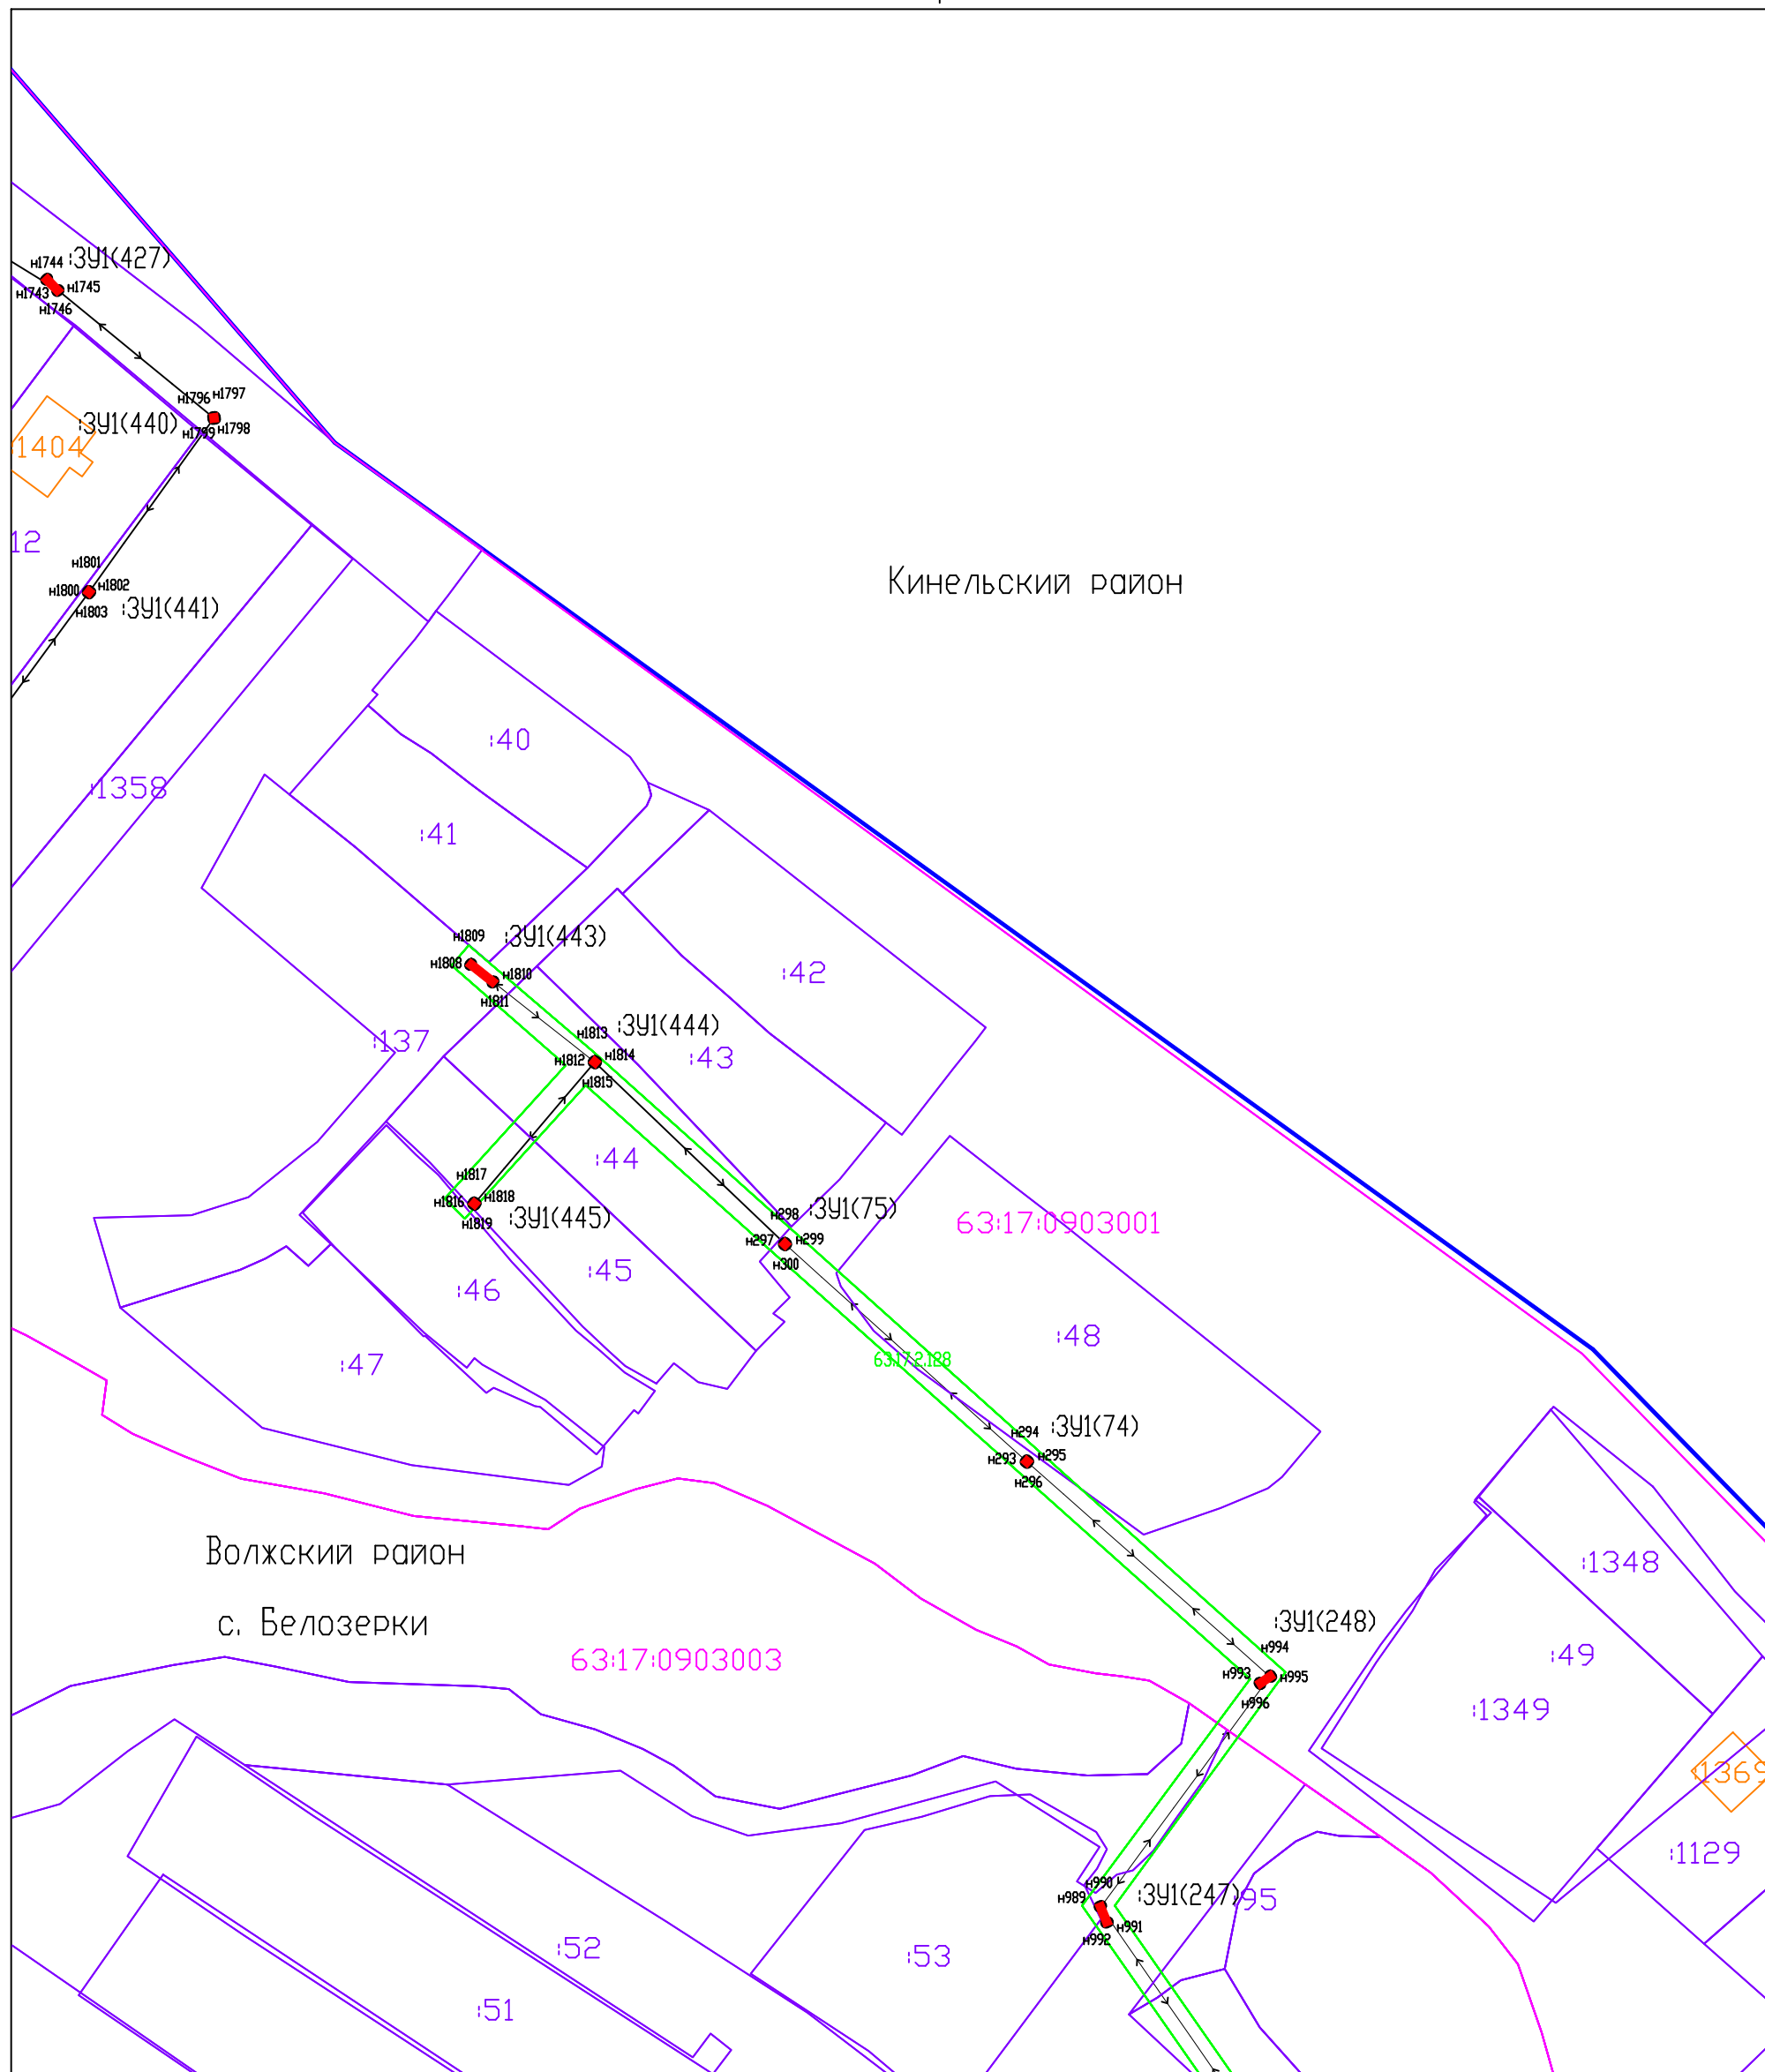

Система координат: МСК-63

Масштаб 1:1000

Лист 4

Условные обозначения:

- Граница муниципального образования
- Граница кадастровых кварталов
- Проектная граница публичного сервитута
- Граница земельных участков по сведениям ГКН
- Граница охранных зон по сведениям ГКН

:80 Кадастровый номер земельного участка

:110707 Номер кадастрового квартала


:391(1) Обозначение контура образуемого публичного сервитута

n1 ● Характерная точка проектной границы публичного сервитута

— — — Линия электропередач 0,4 кВ

— — — Линия электропередач 10 кВ

Схема расположения границ публичного сервитута

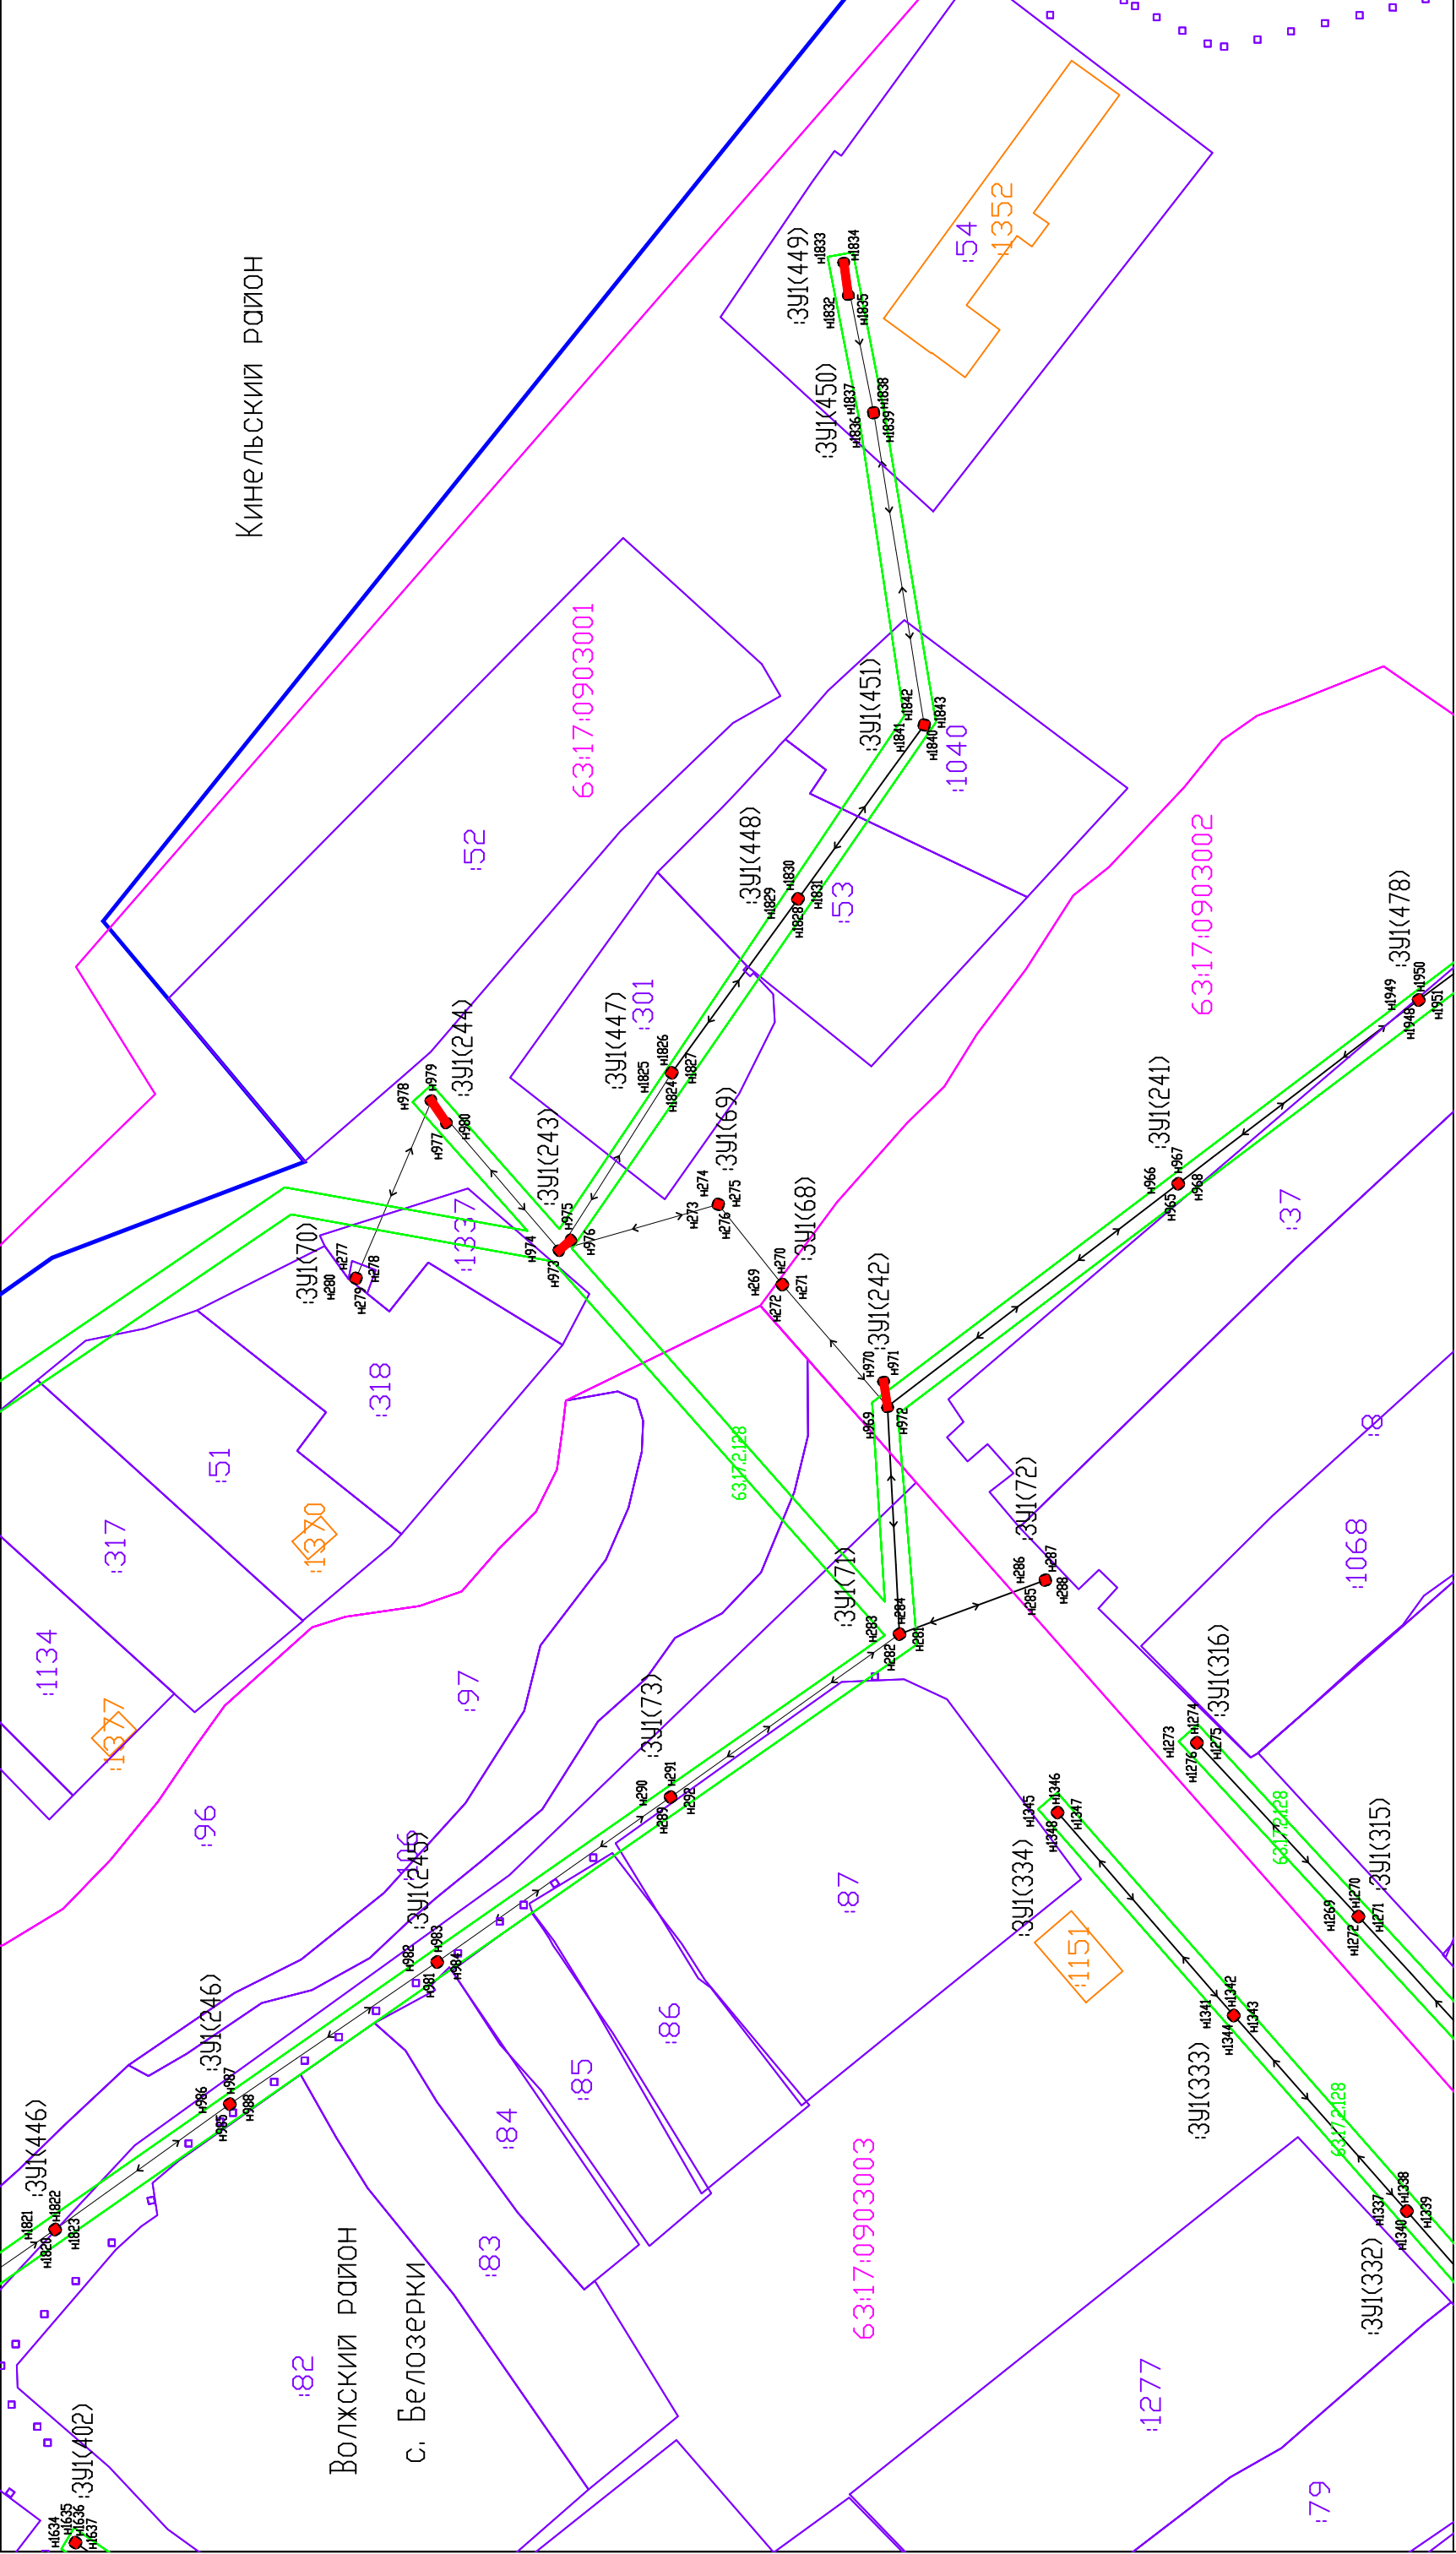

Система координат: МСК-63

Масштаб 1:1000

Лист 5

Условные обозначения:

- | | | | |
|--|---|--|--|
| | Граница муниципального образования | | Номер кадастрового квартала |
| | Граница кадастровых кварталов | | Обозначение контура образуемого публичного сервитута |
| | Проектная граница публичного сервитута | | Характерная точка проектной границы публичного сервитута |
| | Граница земельных участков по сведениям ГКН | | Линия электропередач 0,4 кВ |
| | Граница охранных зон по сведениям ГКН | | Линия электропередач 10 кВ |
| | Кадастровый номер земельного участка | | |

Лист 6

Граница муниципального образования	ГКН
Граница кадастровых кварталов	ГКН
Проектная граница публичного сервитута	ГКН
Граница земельных участков по сведениям	ГКН
Граница охранных зон по сведениям	ГКН
Кадастровый номер земельного участка	ГКН

№110707

Номер кадастрового квартала

3У1(1)

Обозначение контура образуемого публичного сервитута

н1 ●

Характерная точка проектной границы публичного сервитута


—●—

Линия электропередач 0,4 кВ

—●—

Линия электропередач 10 кВ

Схема расположения границ публичного сервитута

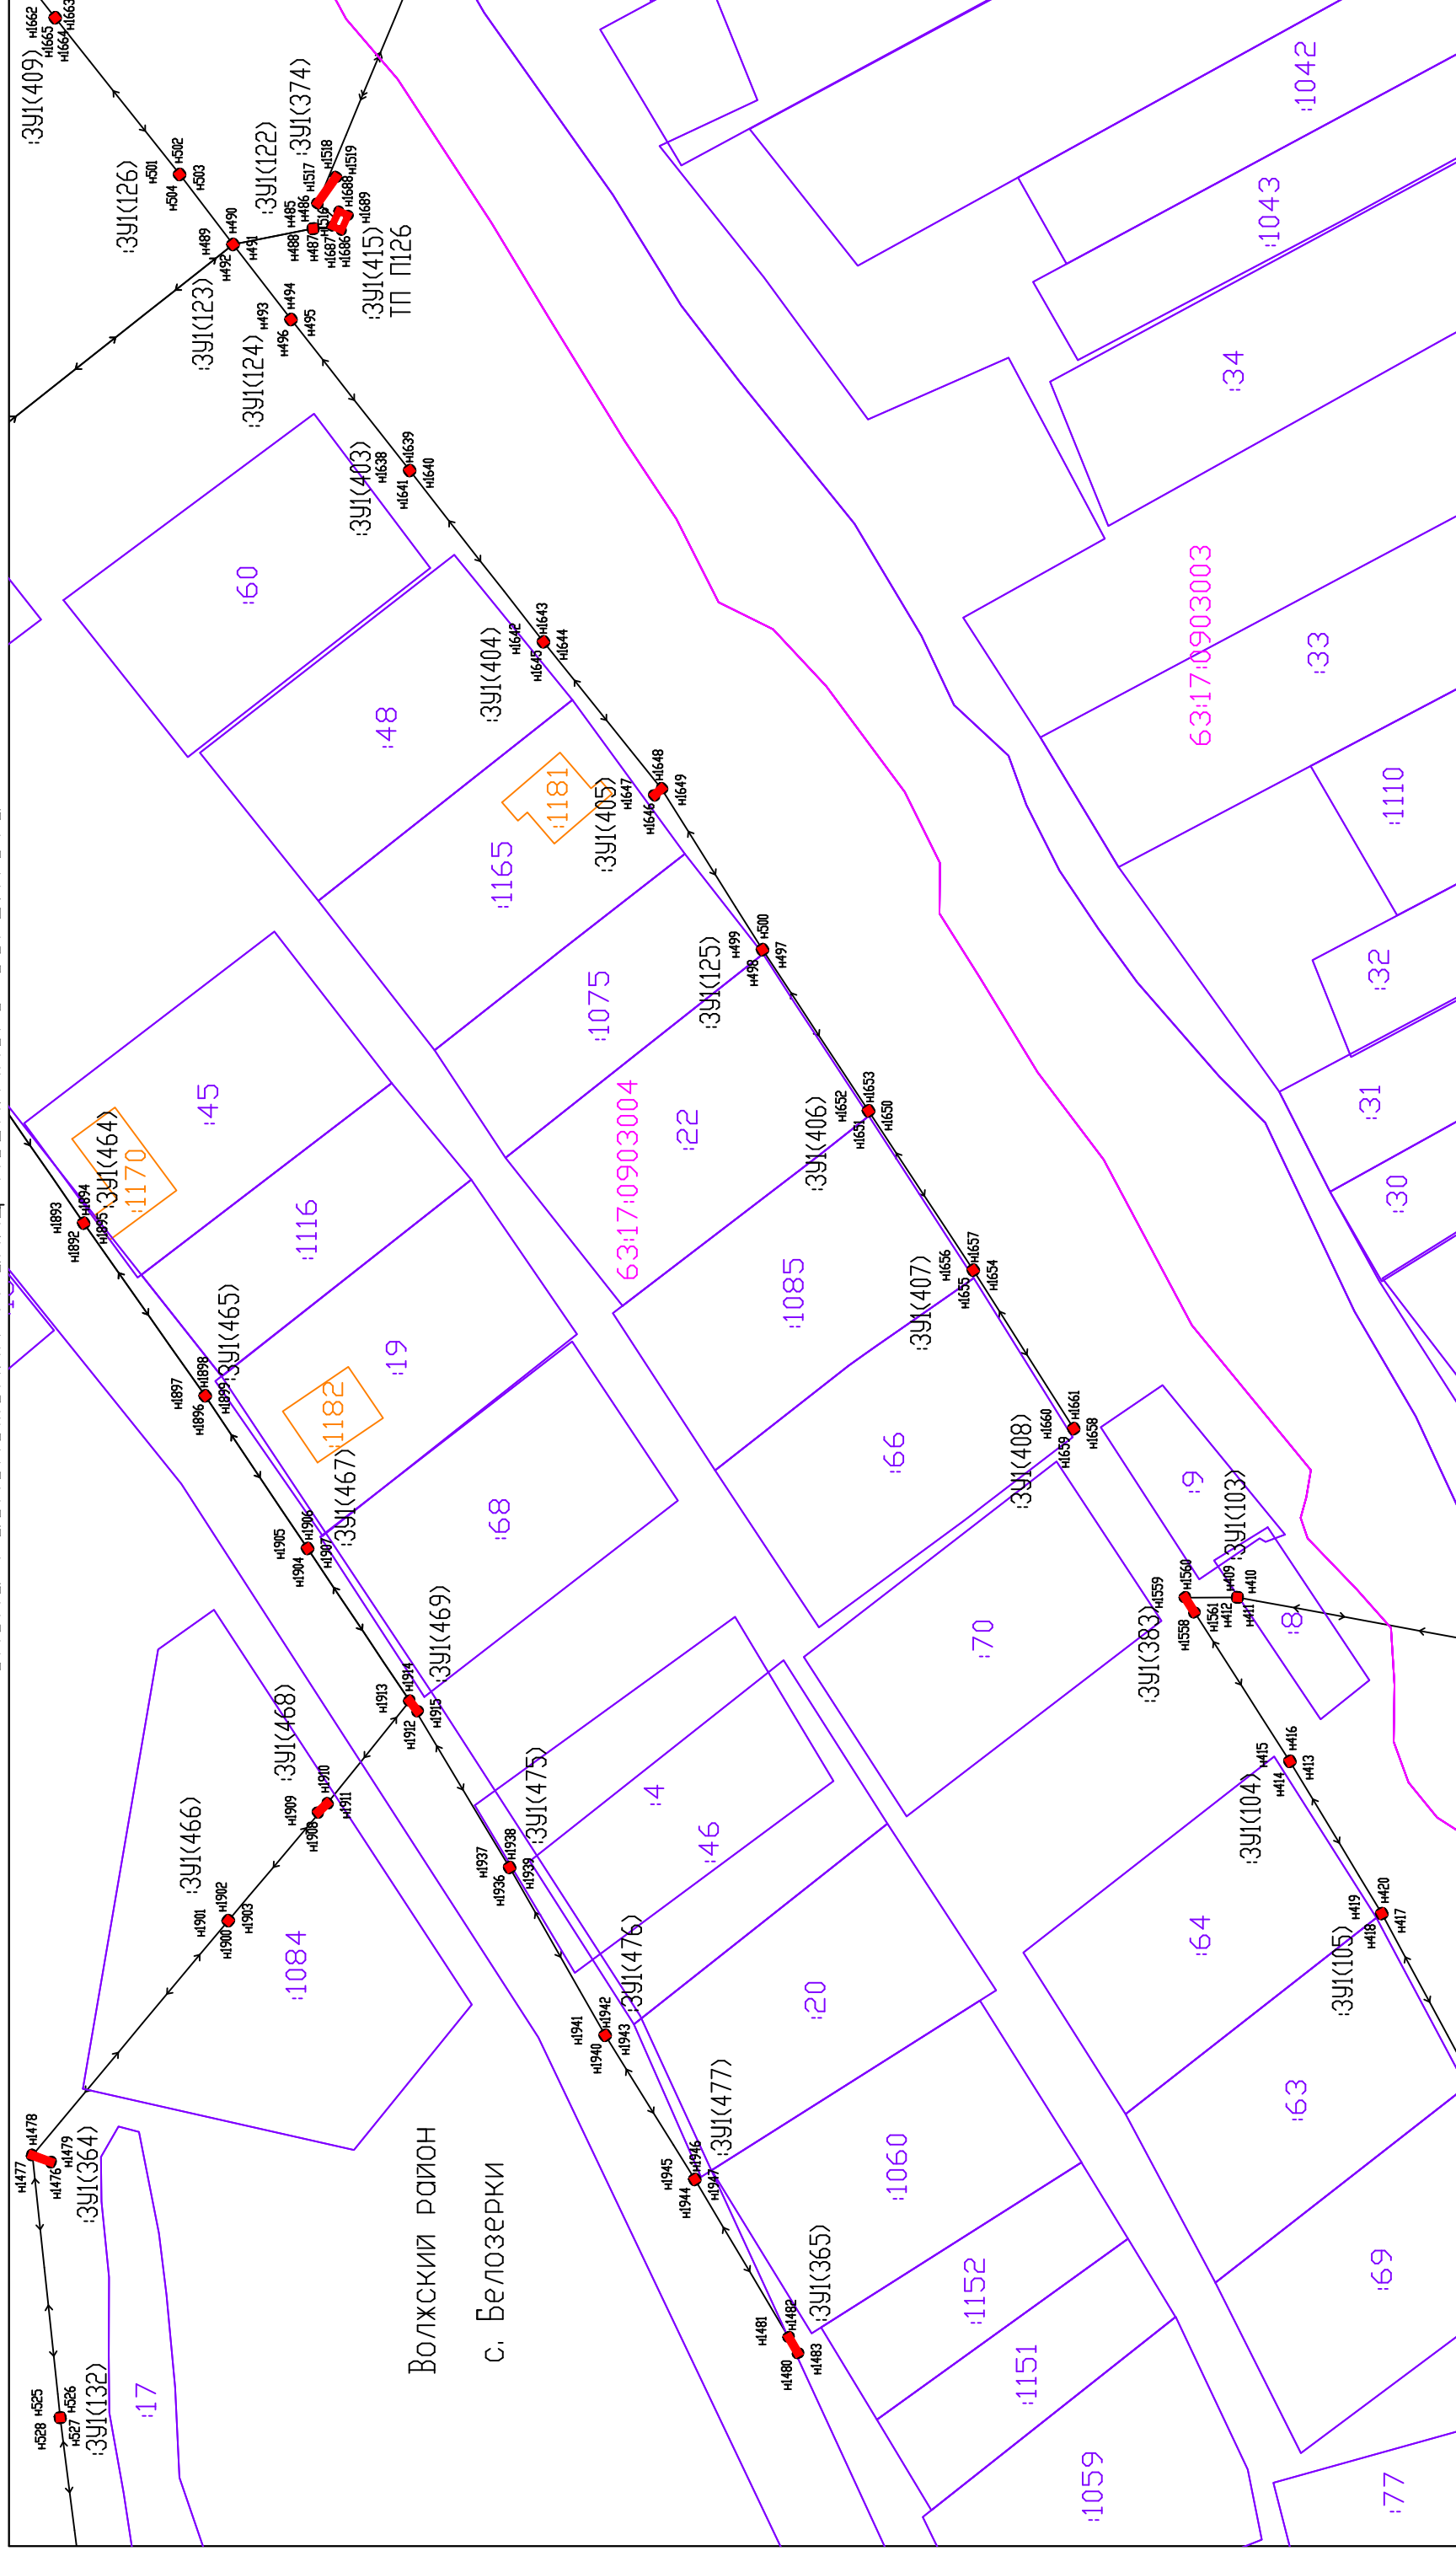

Система координат: МСК-63

масштаб 1:1000


Лист 7

Условные обозначения:

- Граница муниципального образования
— Граница кадастровых кварталов
— Проектная граница публичного сервитута
— Граница земельных участков по сведениям ГКН
— Граница охранных зон по сведениям ГКН
Кадастровый номер земельного участка :80

- №10707
- 3У1(1)
- №1 ●
-
-
- Номер кадастрового квартала
- Обозначение контура образуемого публичного сервитута
- Характерная точка проектной границы публичного сервитута
- Линия электропередач 0,4 кВ
- Линия электропередач 10 кВ

Схема расположения границ публичного сервитута

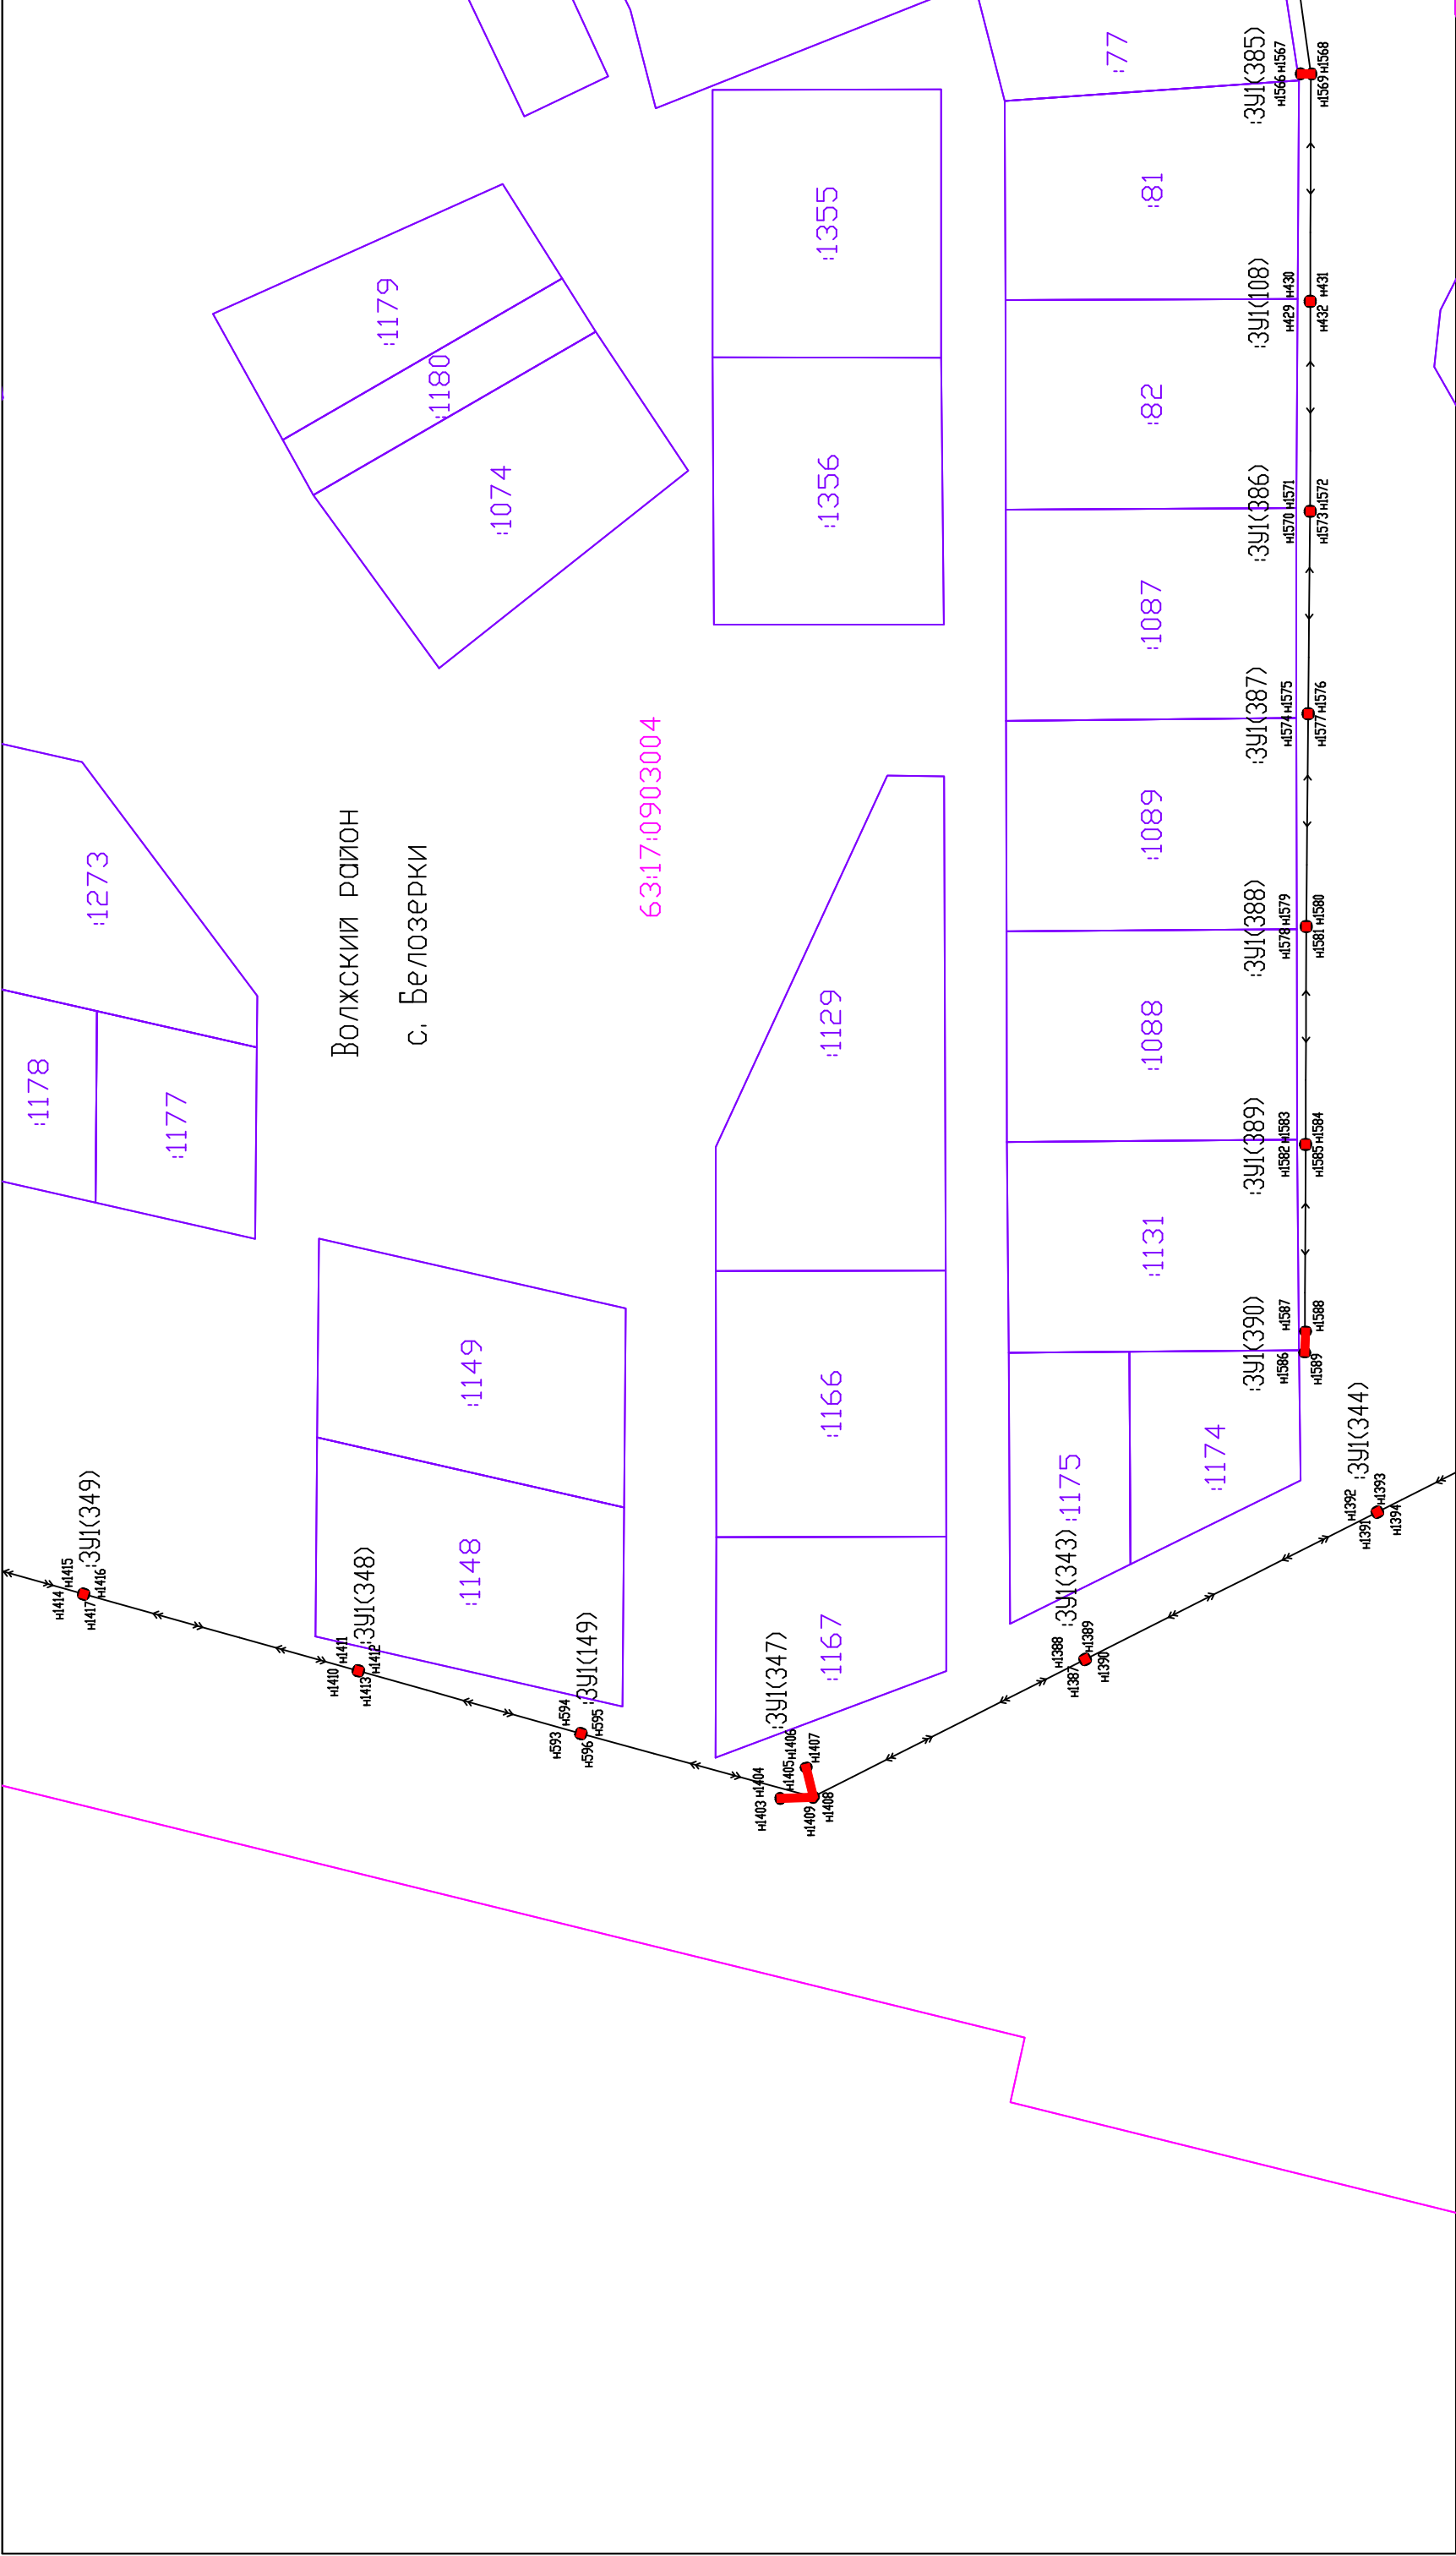

Система координат: МСК-63

Масштаб 1:1000


Лист 8

Условные обозначения:

- Граница муниципального образования
- Граница кадастровых кварталов
- Проектная граница публичного сервитута
- Граница земельных участков по сведениям ГКН
- Граница охранных зон по сведениям ГКН
- Кадастровый номер земельного участка

- Номер кадастрового квартала
- Обозначение контура образуемого публичного сервитута
- Характерная точка проектной границы публичного сервитута
- Линия электропередач 0,4 кВ
- Линия электропередач 10 кВ

Схема расположения границ публичного сервитута

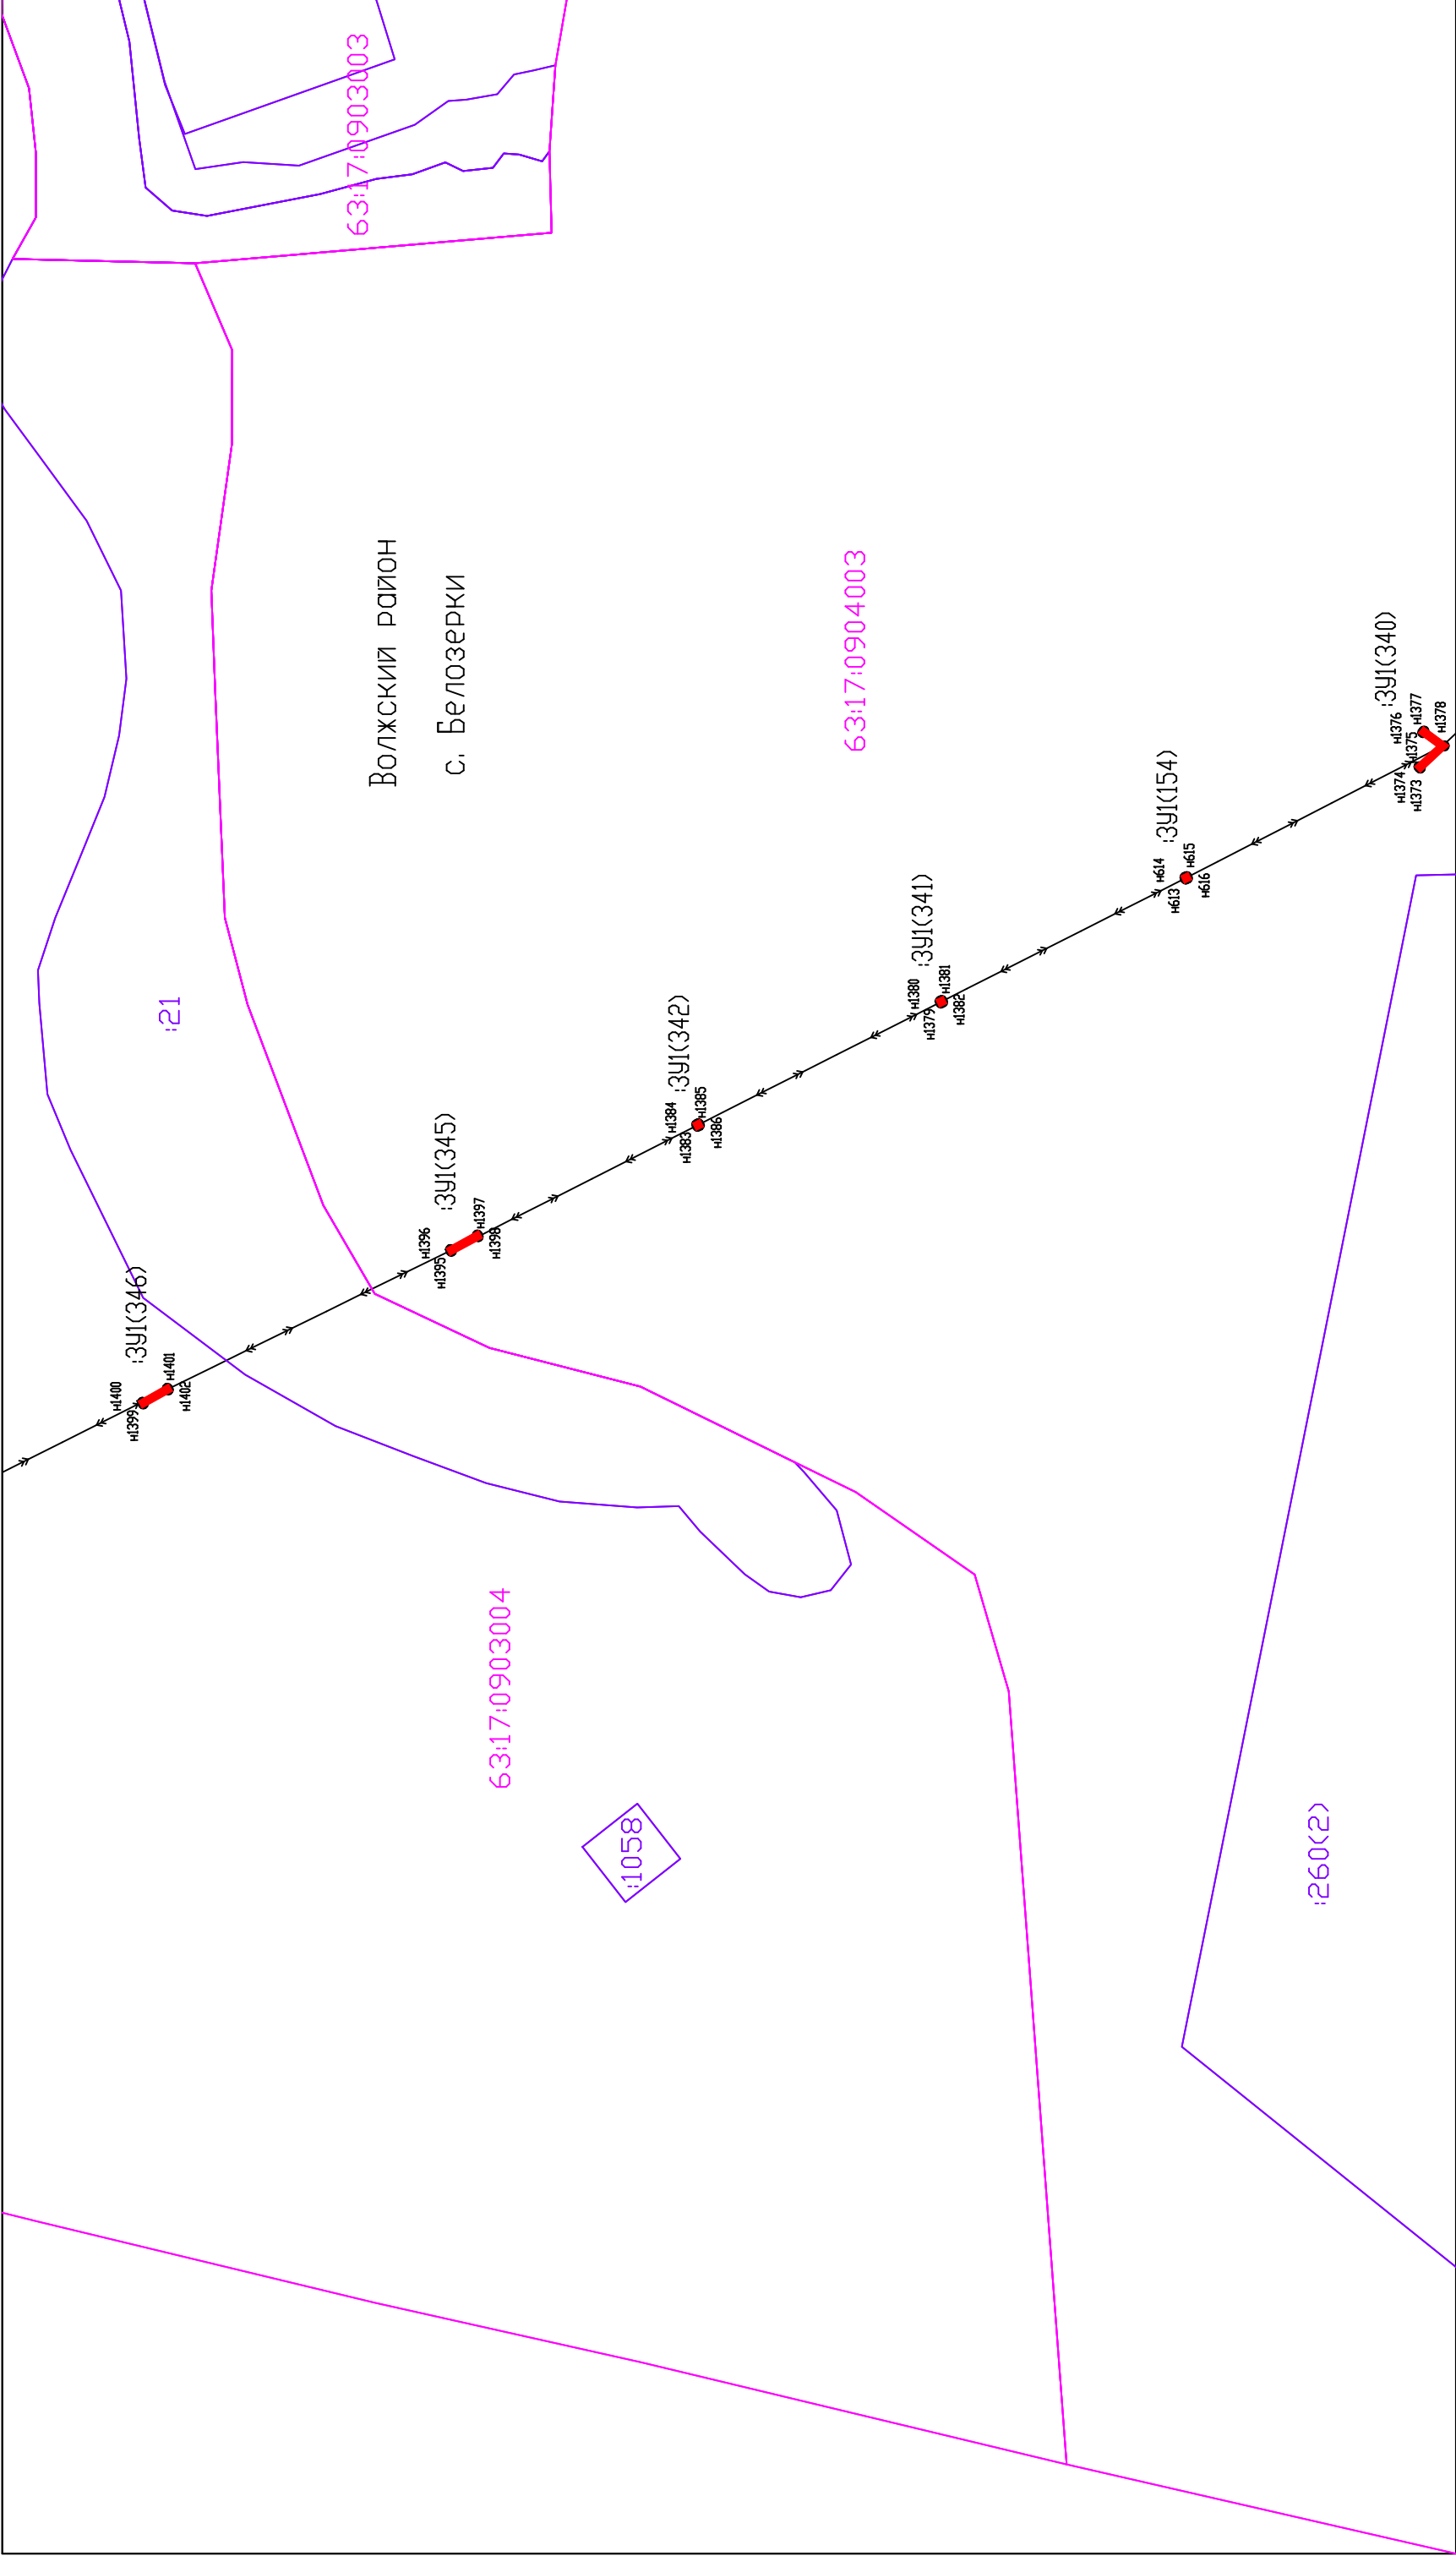

Система координат: МСК-63

Масштаб 1:1000

Лист 9

Условные обозначения:

Граница муниципального образования

Граница кадастровых кварталов

Проектная граница публичного сервитута

Граница земельных участков по сведениям ГКН

Граница охранных зон по сведениям ГКН

Кадастровый номер земельного участка

н10707

Номер кадастрового квартала

н371(1)

Обозначение контура образуемого публичного сервитута


н1

Характерная точка проектной границы публичного сервитута

Линия электропередач 0,4 кВ

Линия электропередач 10 кВ

Схема расположения границ публичного сервитута

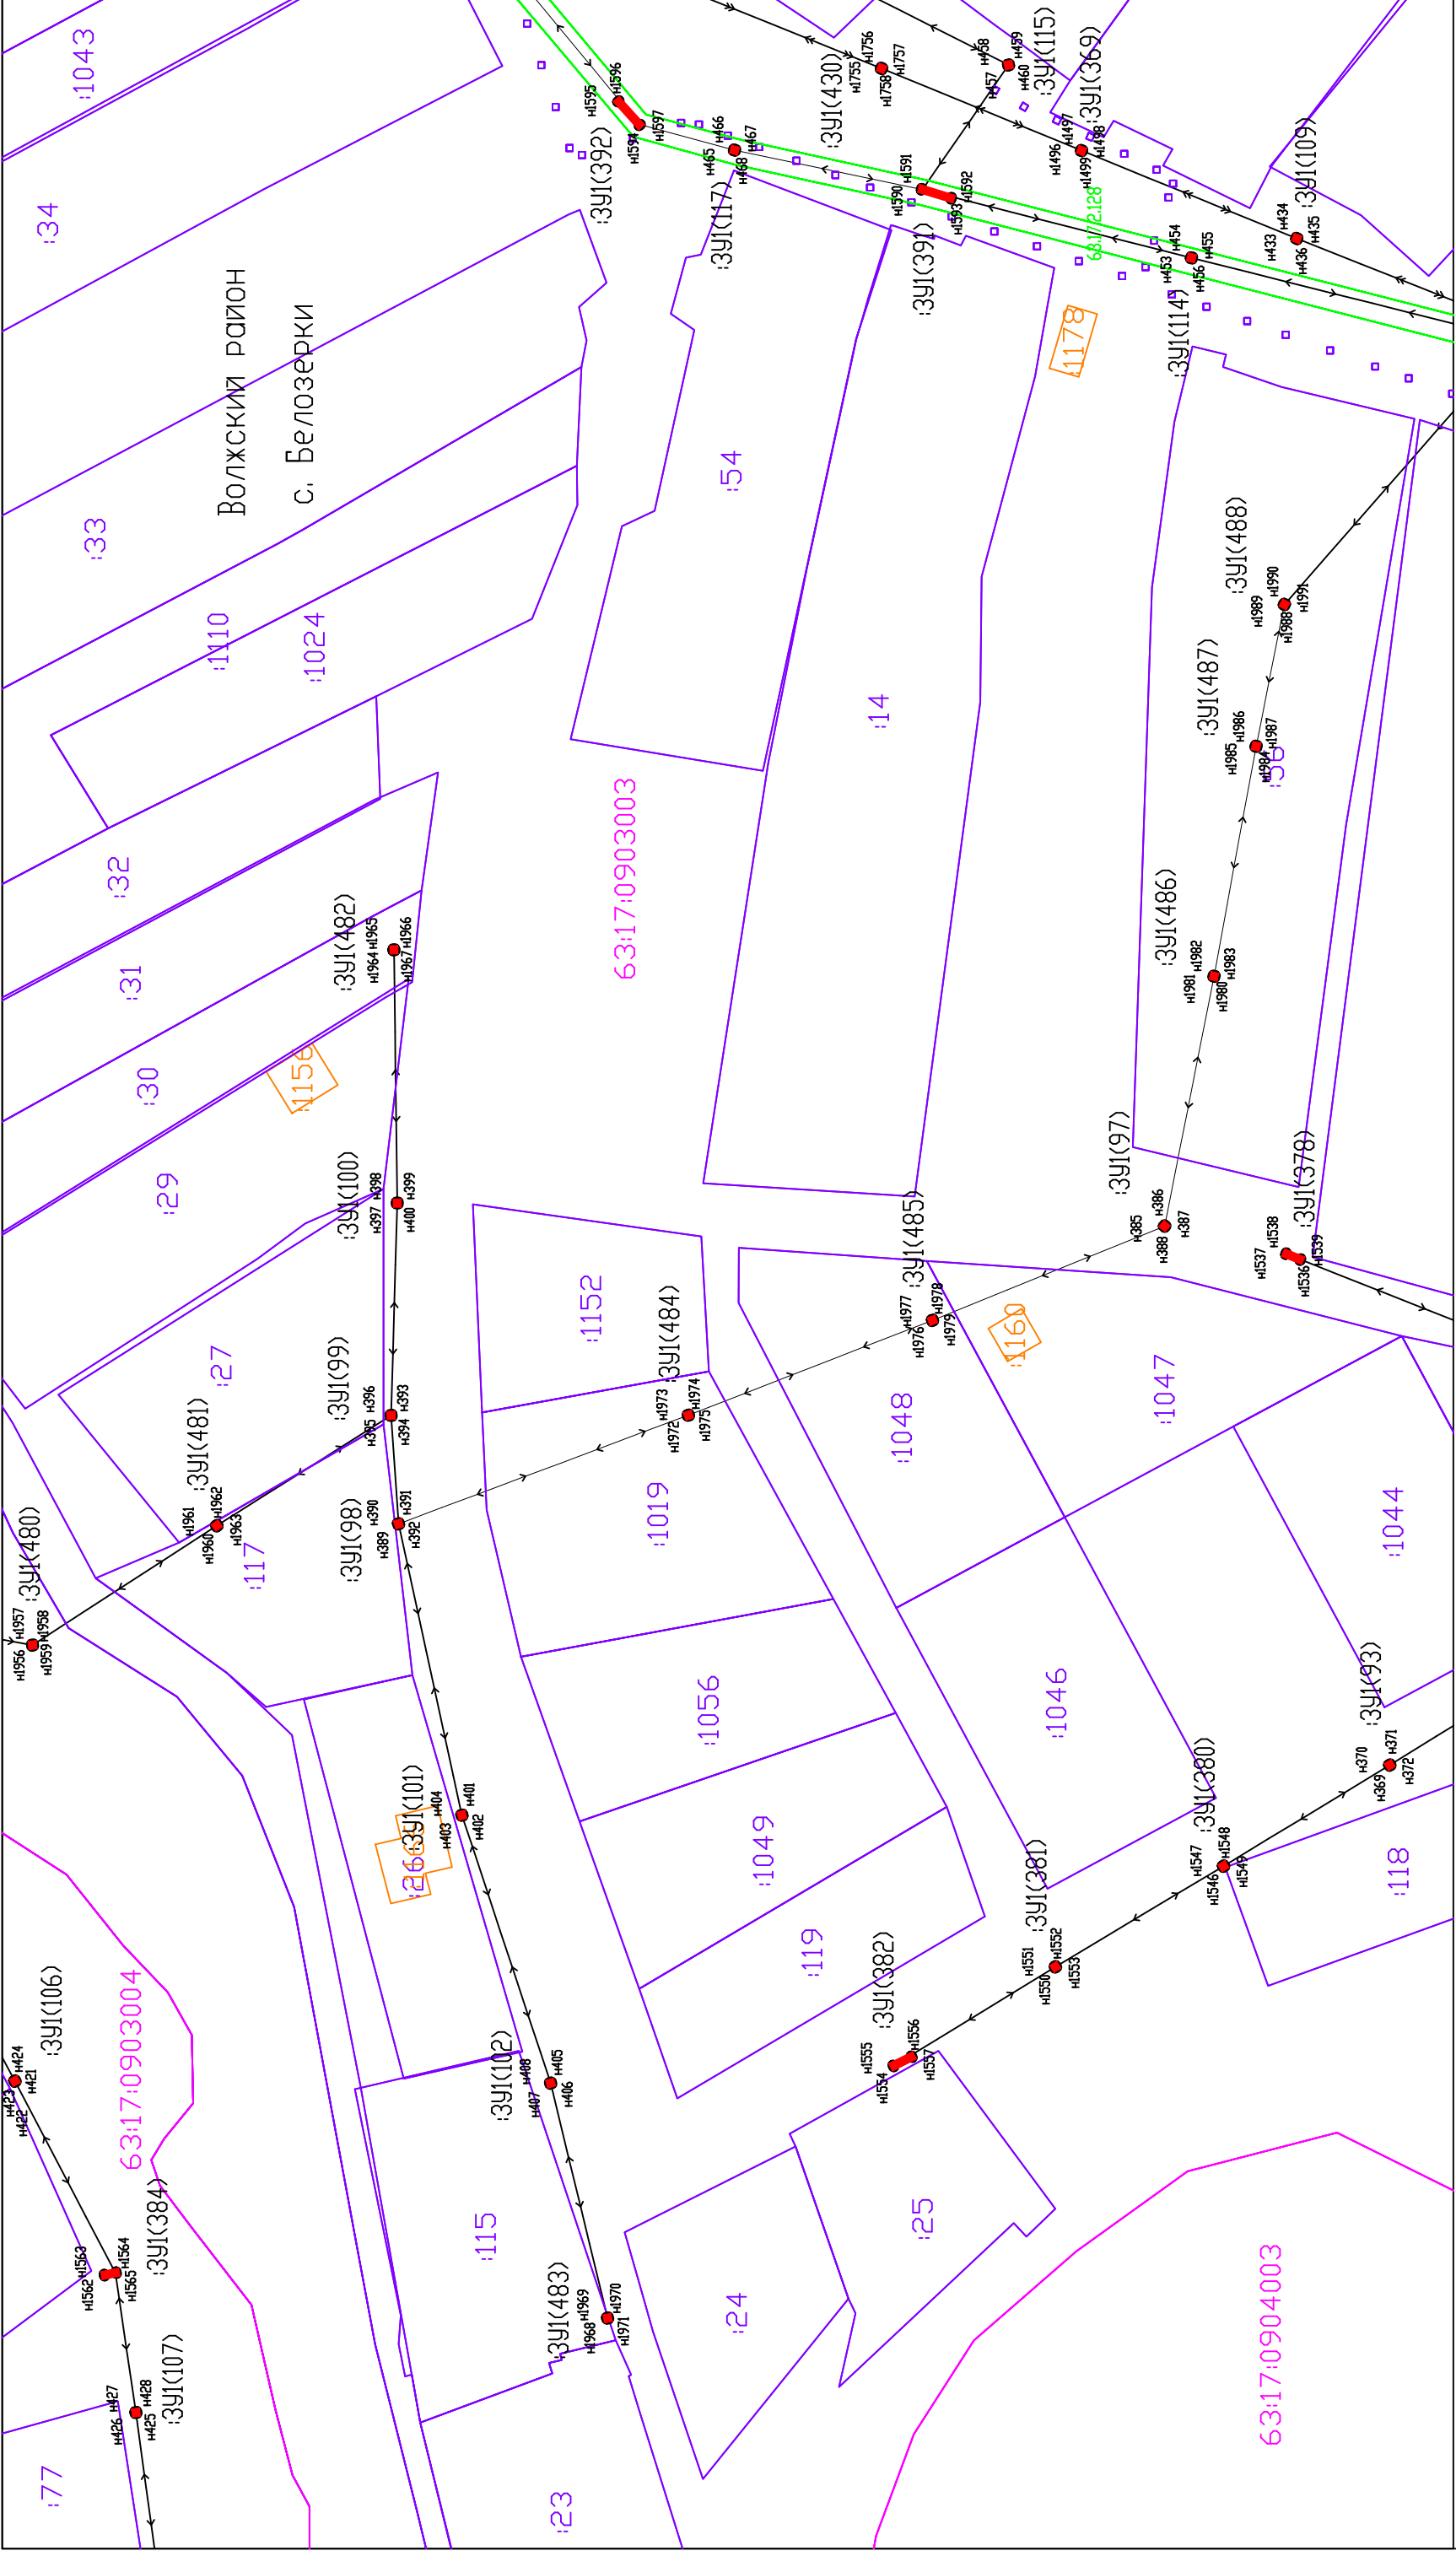

Система координат: МСК-63

Масштаб 1:1000


Лист 10

Условные обозначения:

- Граница муниципального образования
- Граница кадастровых кварталов
- Проектная граница публичного сервитута
- Граница земельных участков по сведениям ГКН
- Граница охранных зон по сведениям ГКН
- Кадастровый номер земельного участка

- Номер кадастрового квартала
- Обозначение контура образуемого публичного сервитута
- Характерная точка проектной границы публичного сервитута
- Линия электропередач 0,4 кВ
- Линия электропередач 10 кВ

Схема расположения границ публичного сервитута

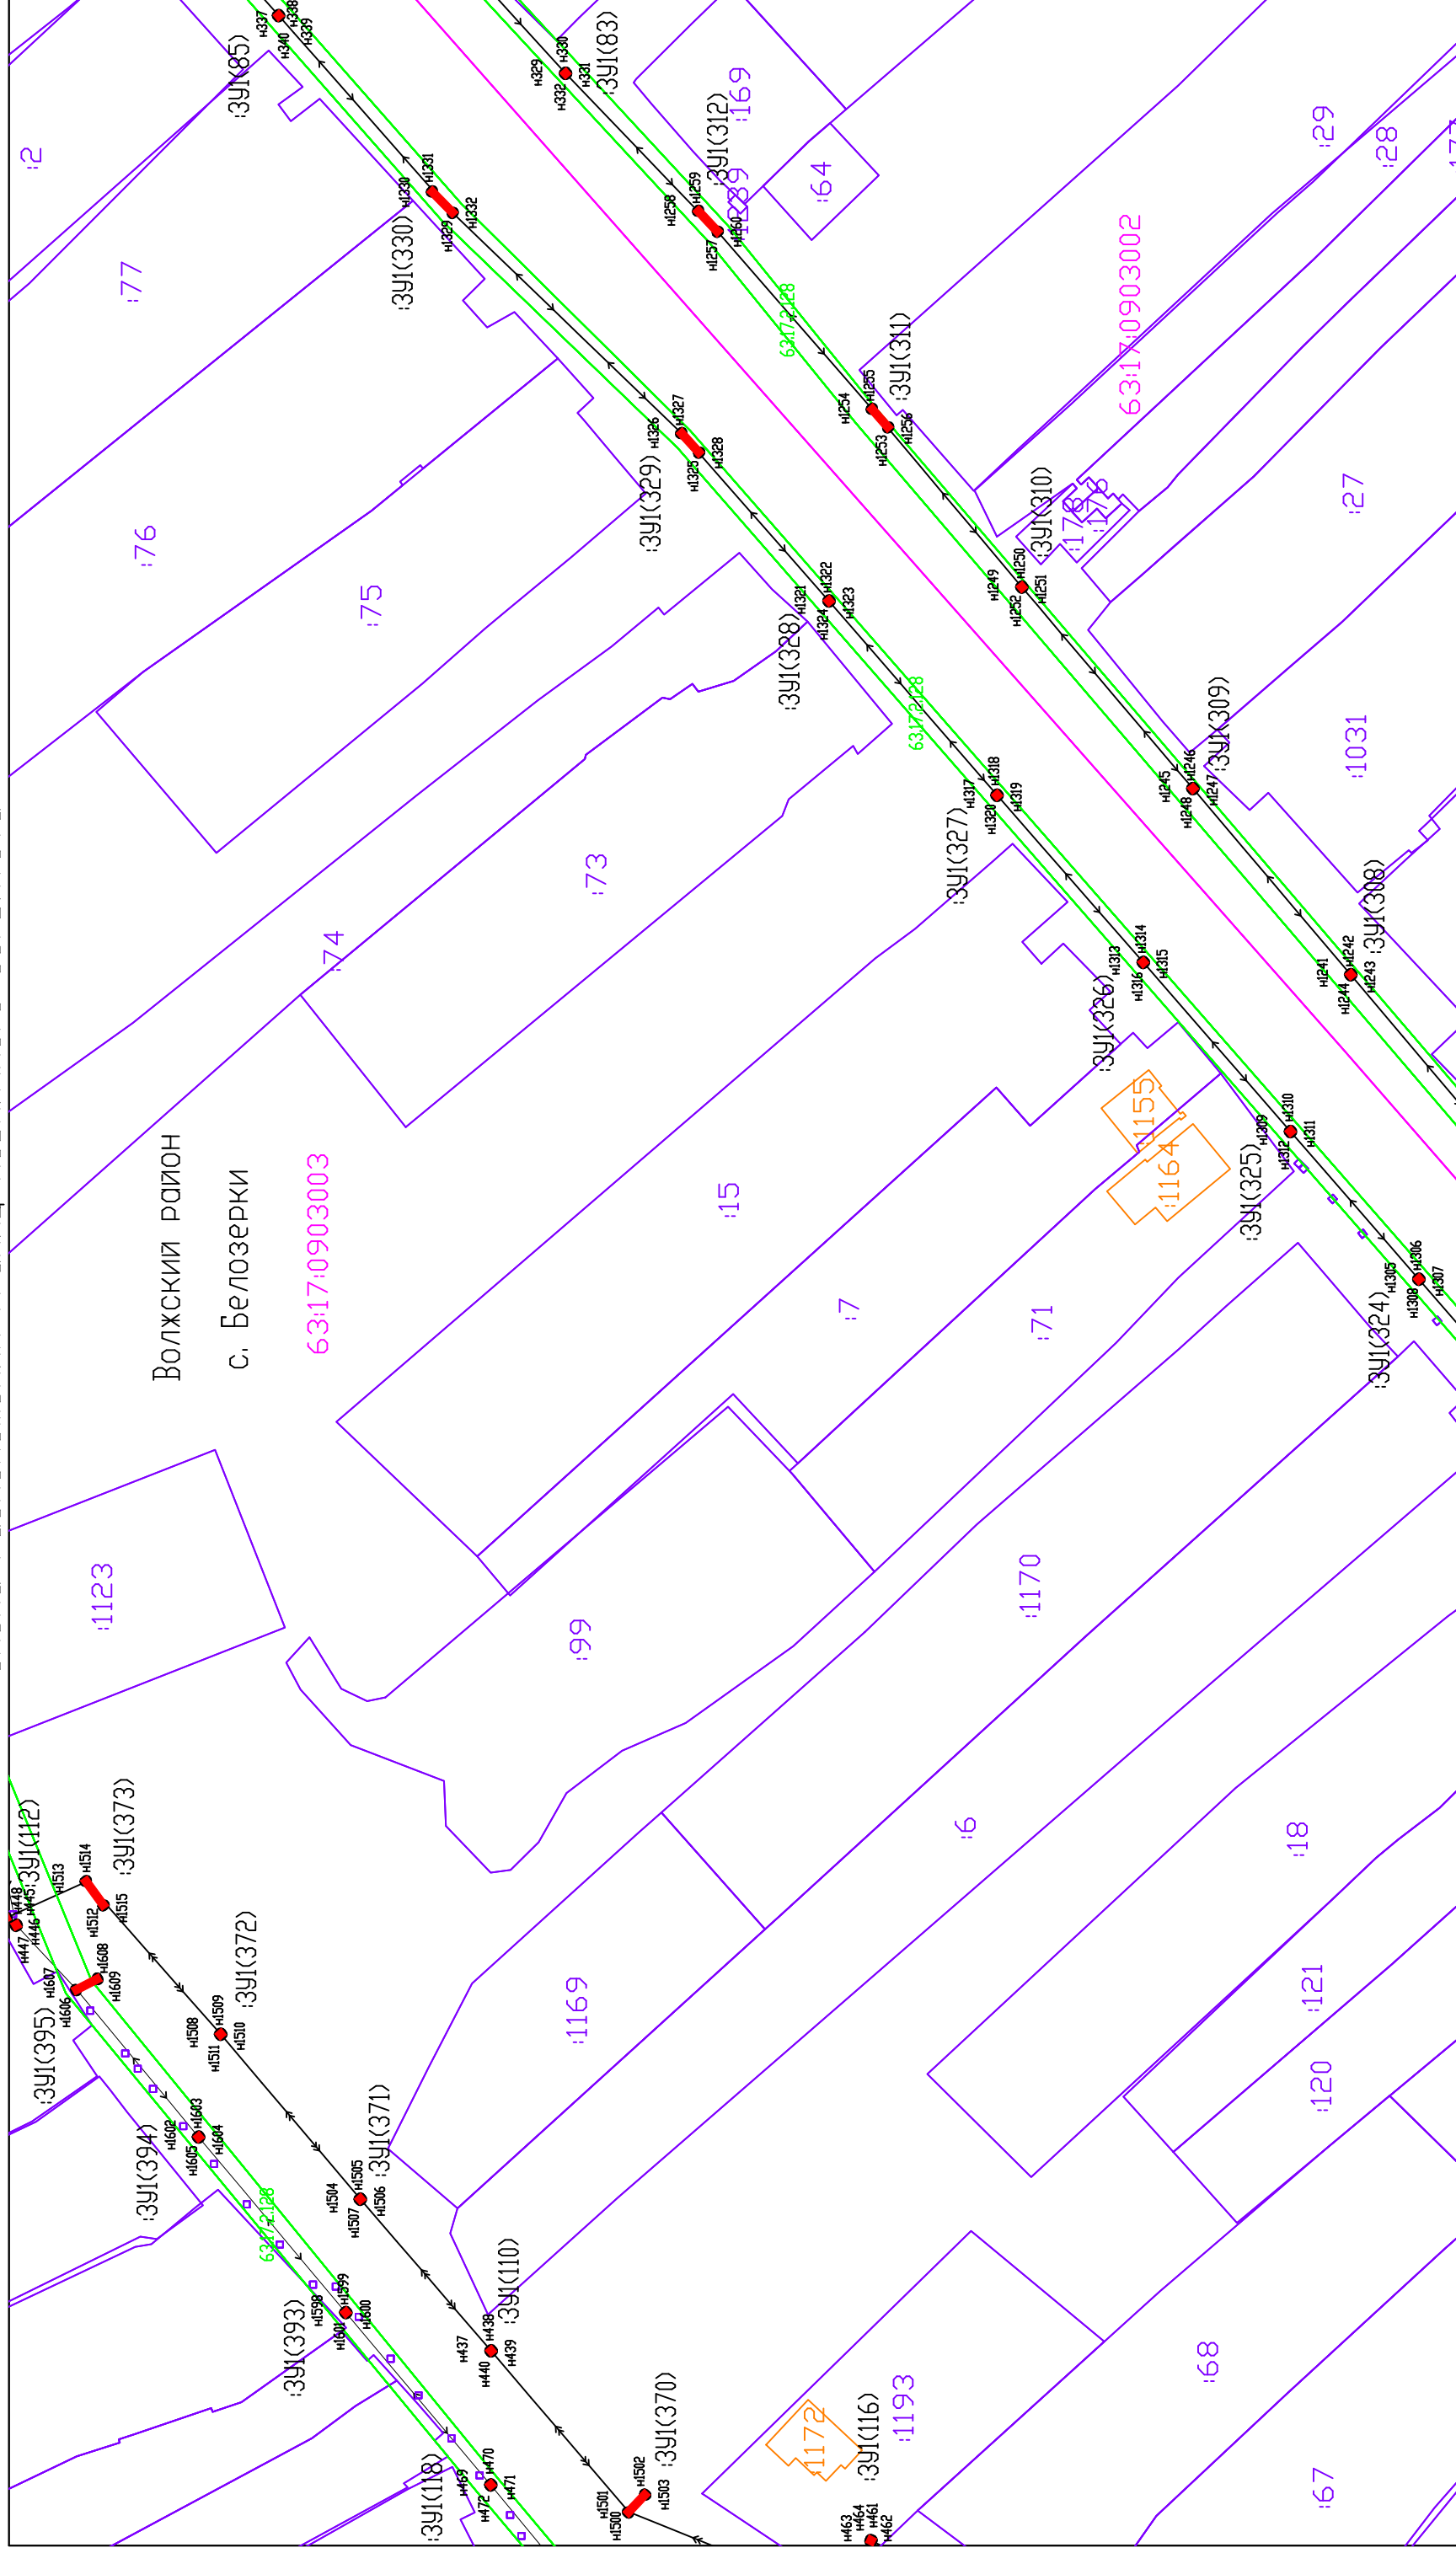

Система координат: МСК-63

Масштаб 1:1000

Лист 11


Условные обозначения:

- Граница муниципального образования
— Граница кадастровых кварталов
— Проектная граница публичного сервитута
— Граница земельных участков по сведениям ГКН
— Граница охранных зон по сведениям ГКН
Кадастровый номер земельного участка :80

- №10707
- 3У1(1)
-
-
-
- Номер кадастрового квартала
- Обозначение контура образуемого публичного сервитута
- Характерная точка проектной границы публичного сервитута
- Линия электропередач 0,4 кВ
- Линия электропередач 10 кВ

Кадастровый номер земельного участка

Схема расположения границ публичного сервитута

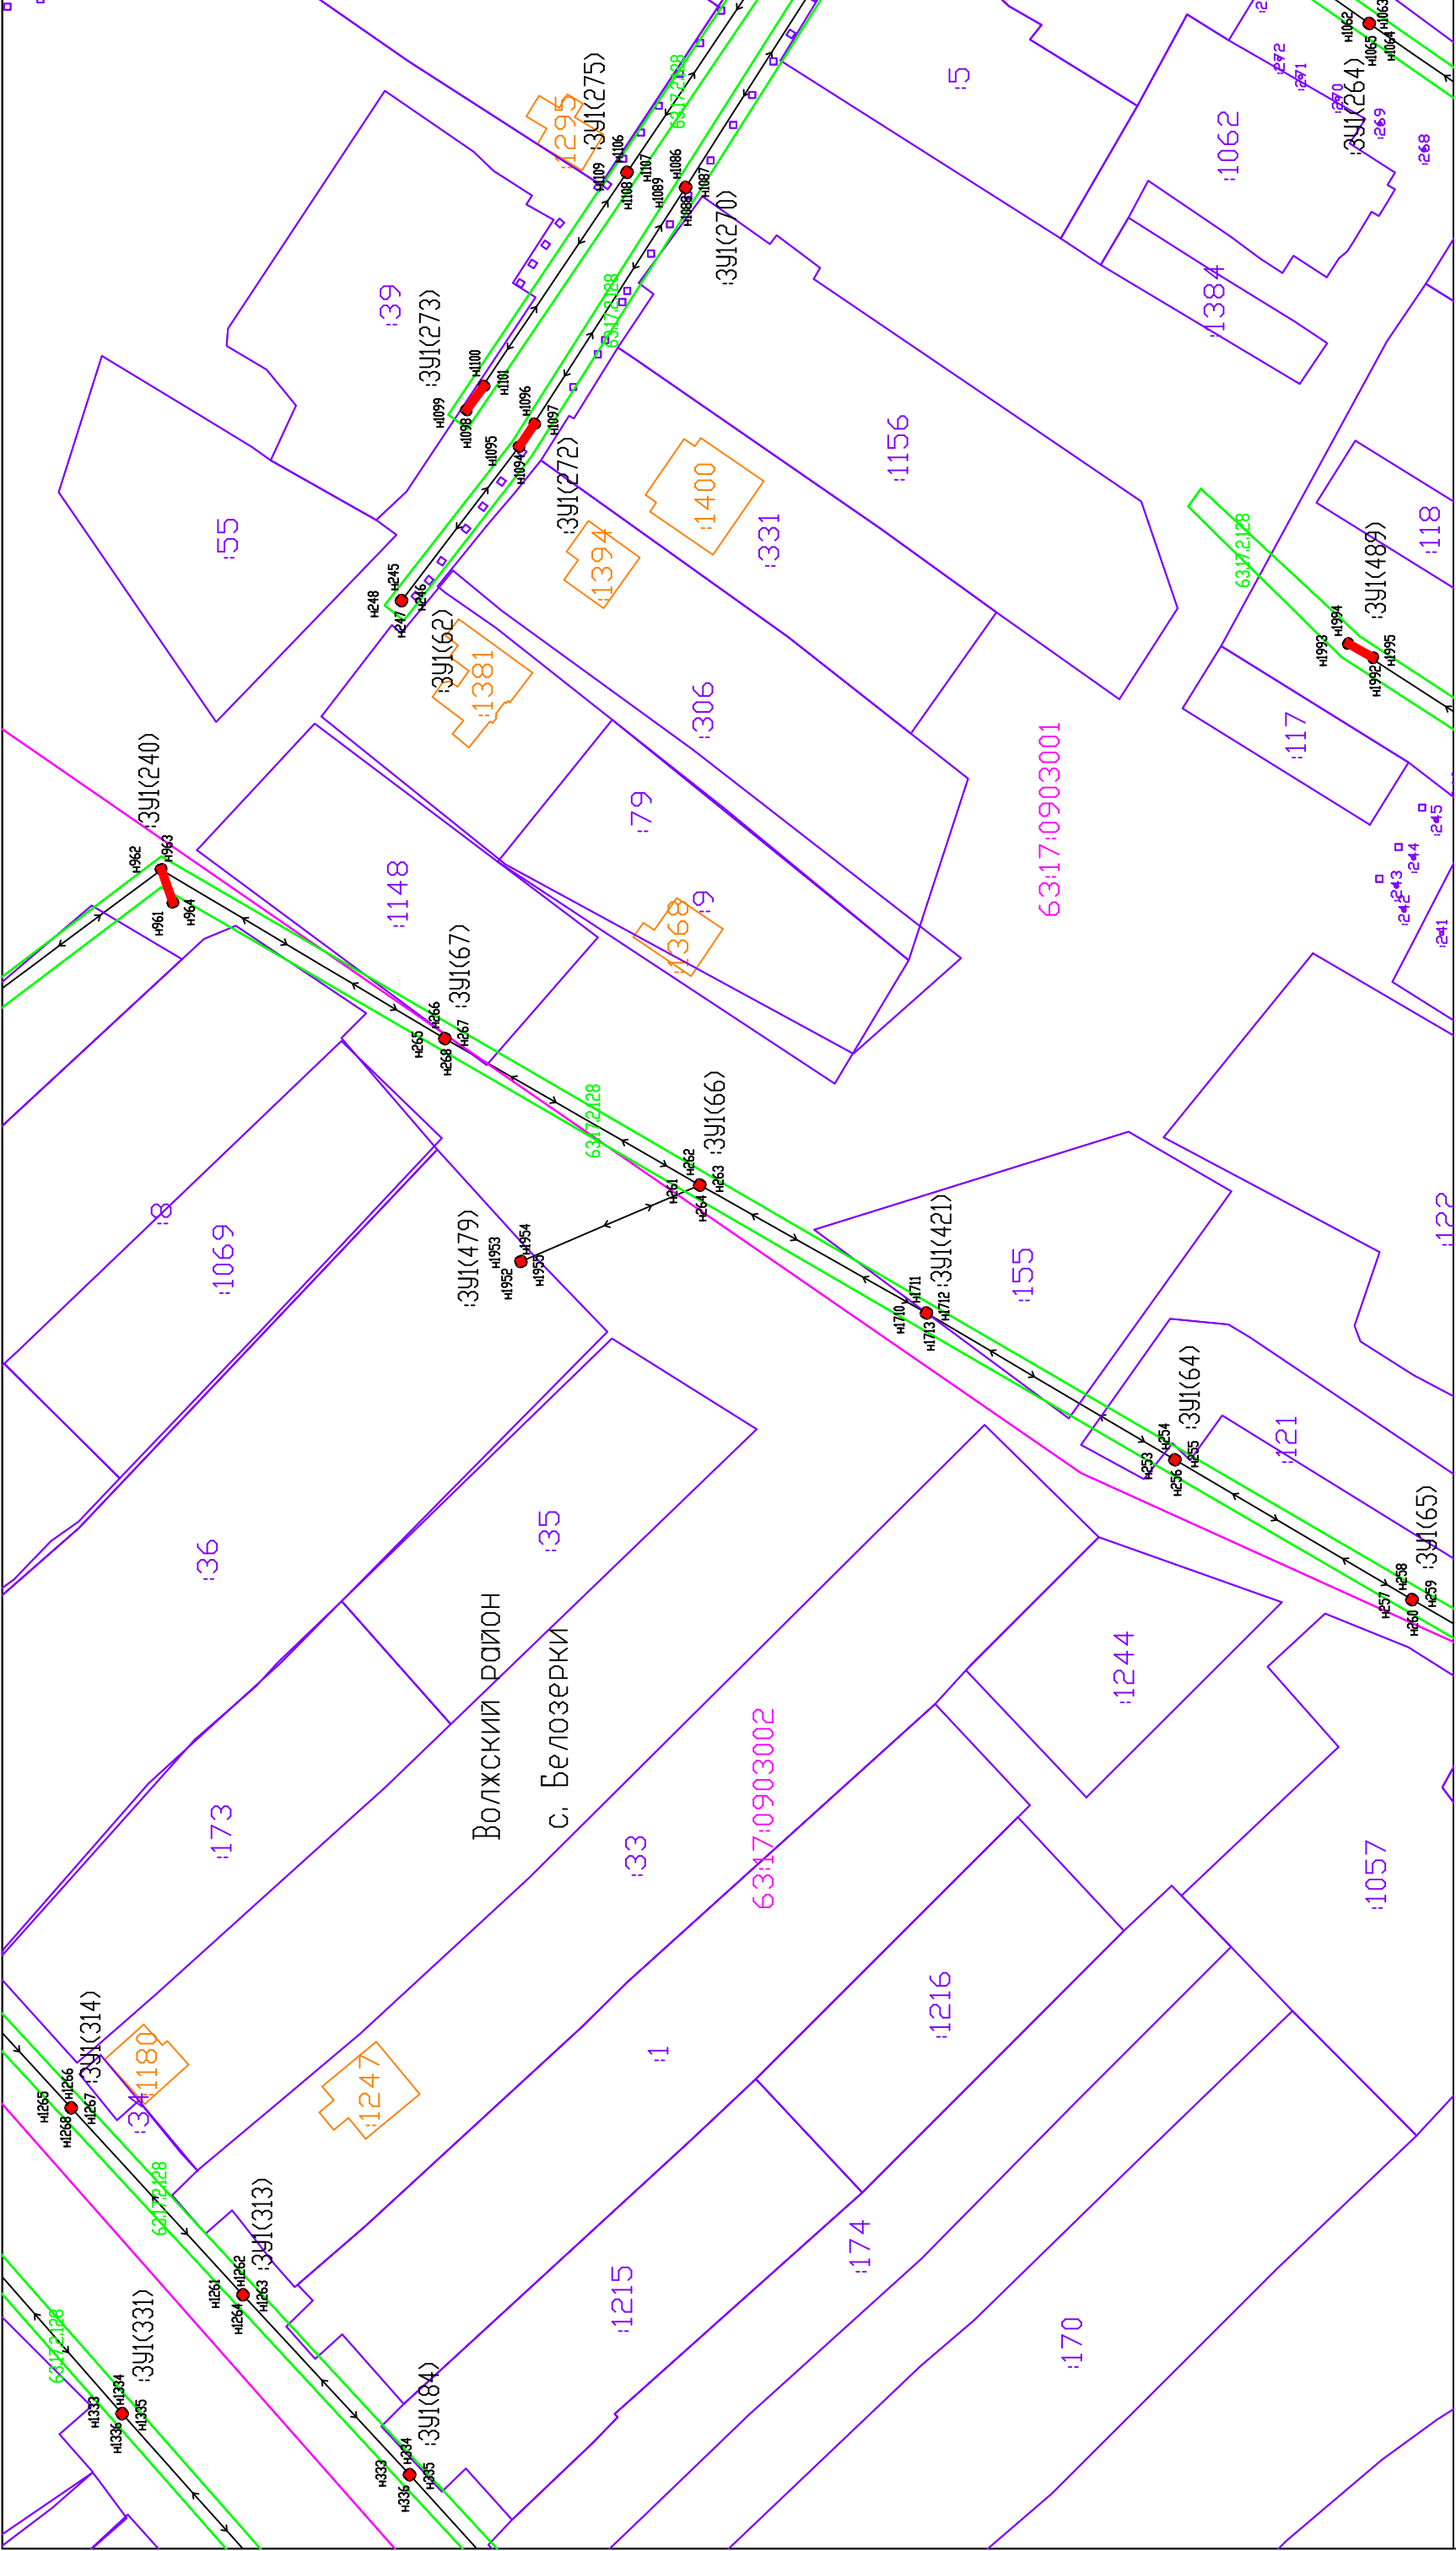

Система координат: МСК-63

Масштаб 1:1000


Лист 12

Условные обозначения:

- Граница муниципального образования
- Граница кадастровых кварталов
- Проектная граница публичного сервитута
- Граница земельных участков по сведениям ГКН
- Граница охранных зон по сведениям ГКН
- Кадастровый номер земельного участка

- Номер кадастрового квартала
- Обозначение контура образуемого публичного сервитута
- Характерная точка проектной границы публичного сервитута
- Линия электропередач 0,4 кВ
- Линия электропередач 10 кВ

Схема расположения границ публичного сервитута

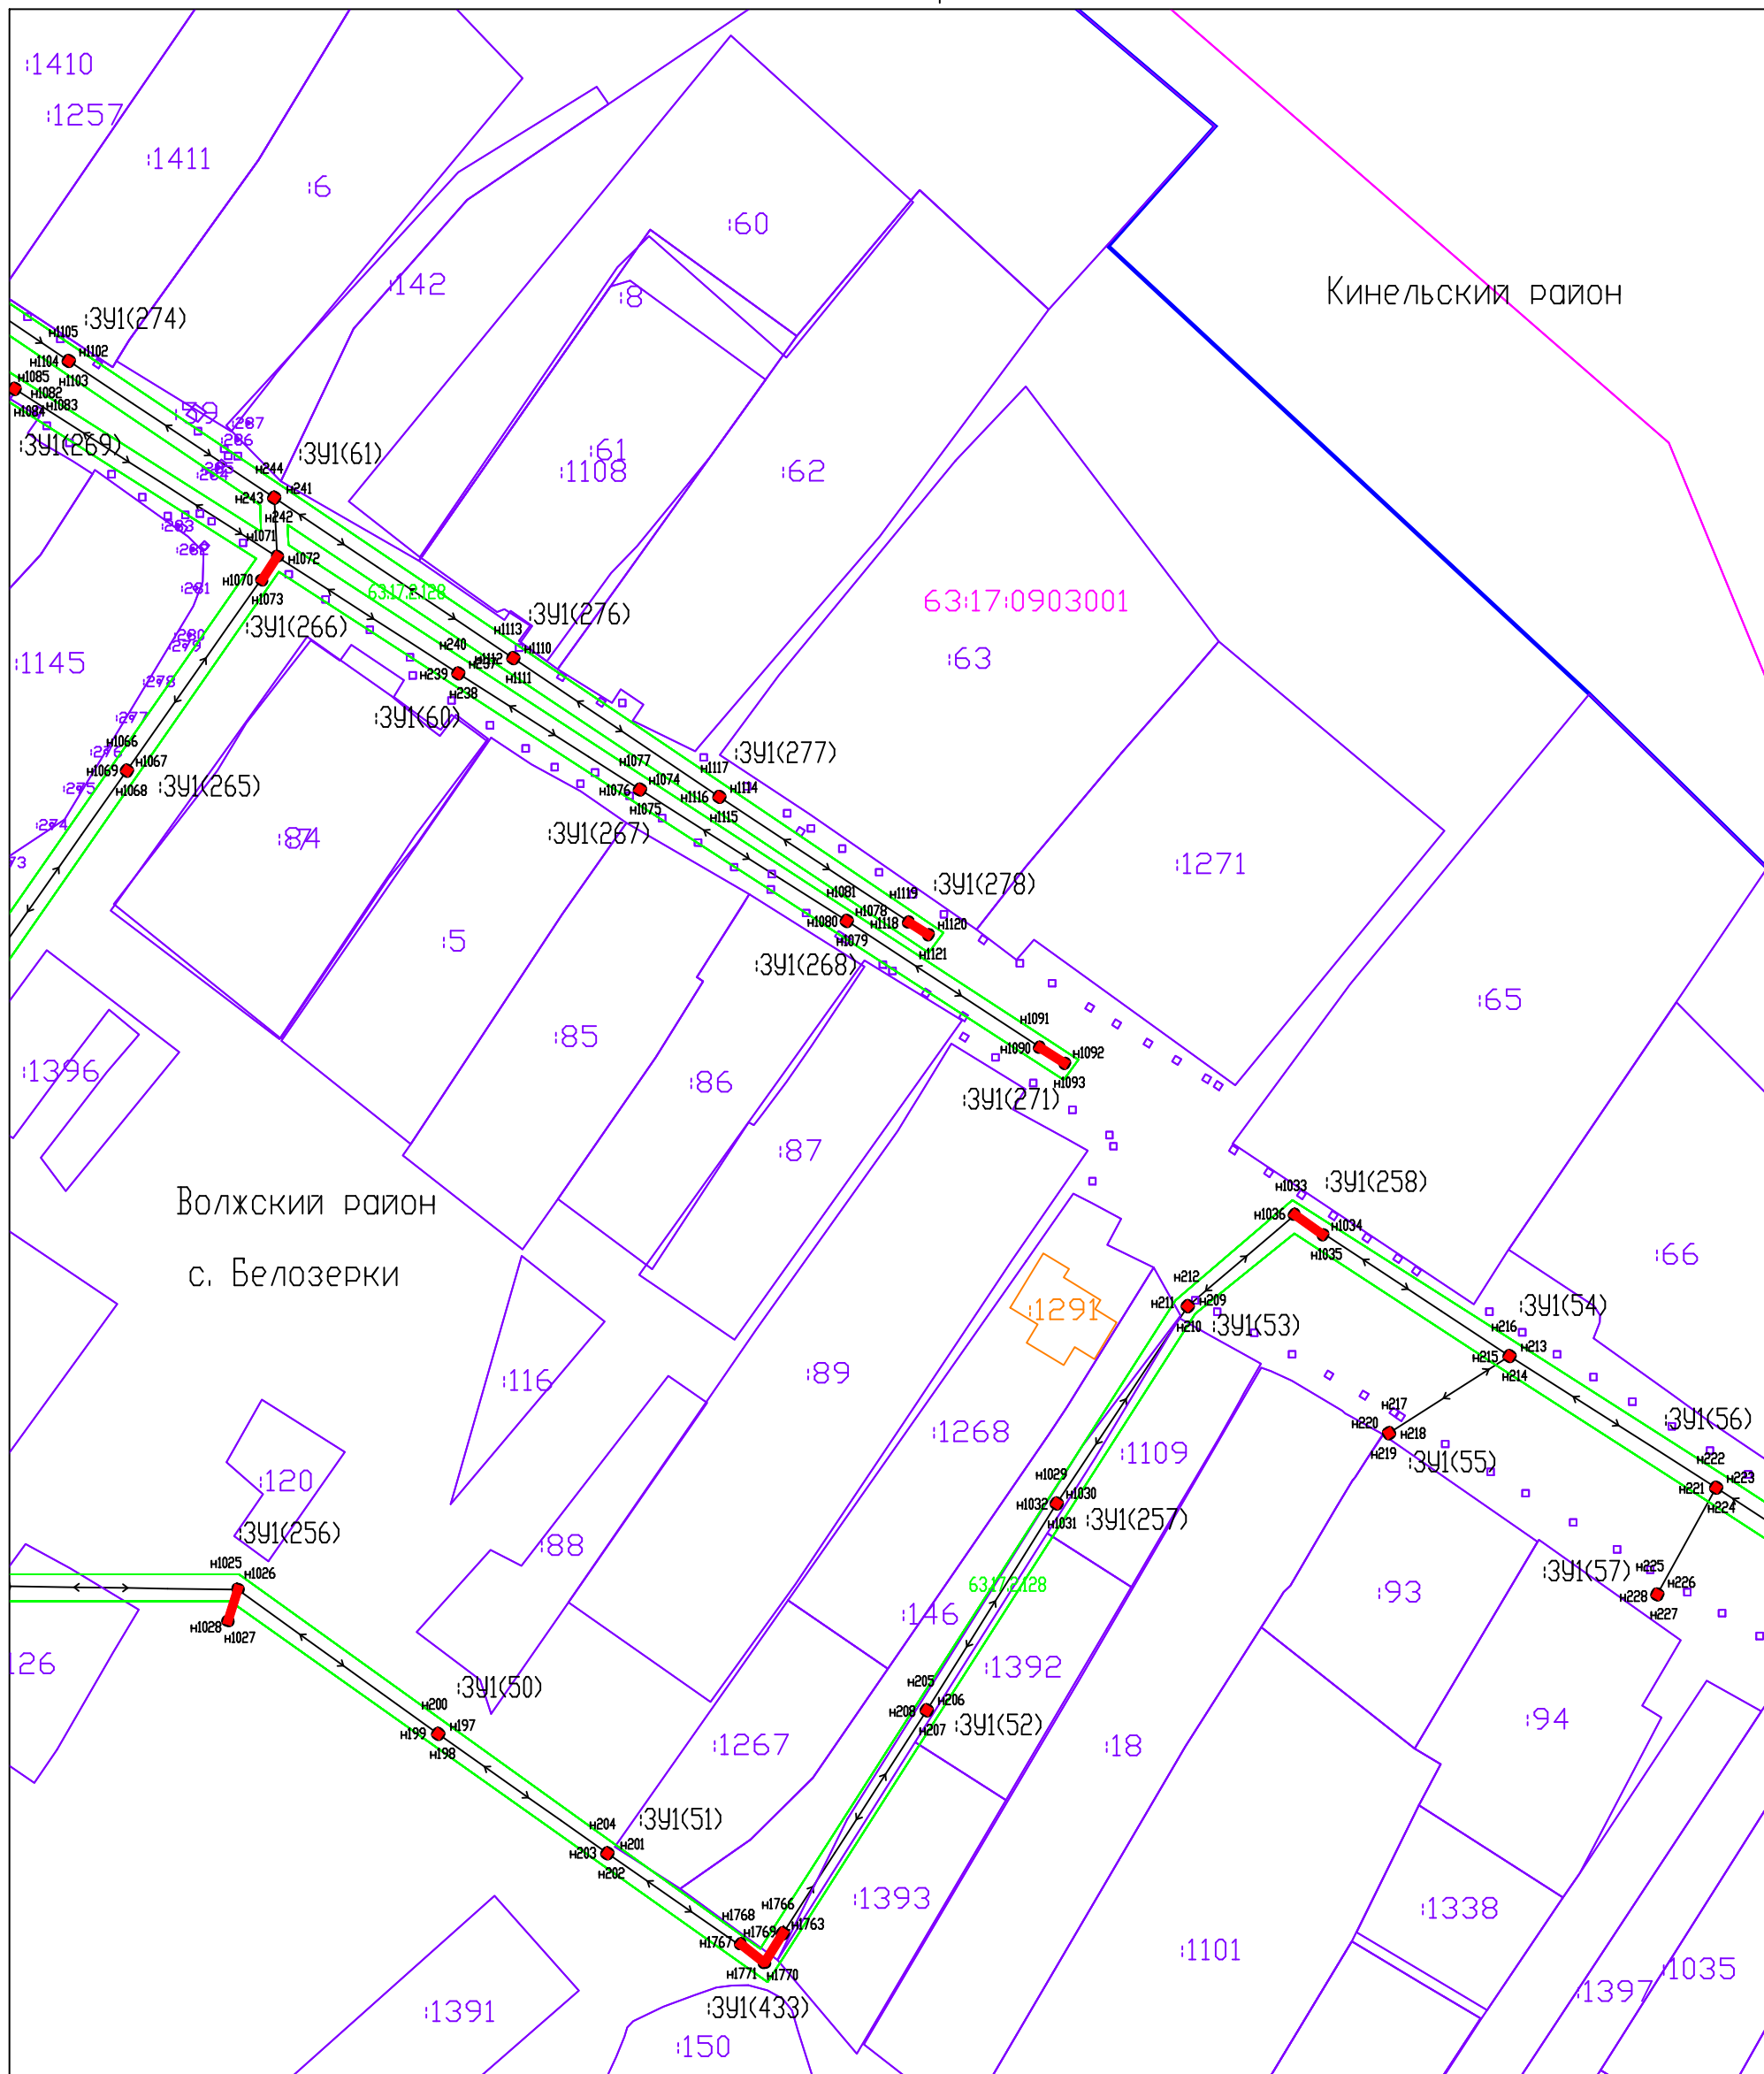

Система координат: МСК-63


Масштаб 1:1000

Лист 13

Условные обозначения:

- Граница муниципального образования
- Граница кадастровых кварталов
- Проектная граница публичного сервитута
- Граница земельных участков по сведениям ГКН
- Граница охранных зон по сведениям ГКН
- :80 Кадастровый номер земельного участка
- :110707 Номер кадастрового квартала
- :391(1) Обозначение контура образуемого публичного сервитута
- н1 ● Характерная точка проектной границы публичного сервитута
- — — Линия электропередач 0,4 кВ
- — — — — Линия электропередач 10 кВ

Схема расположения границ публичного сервитута

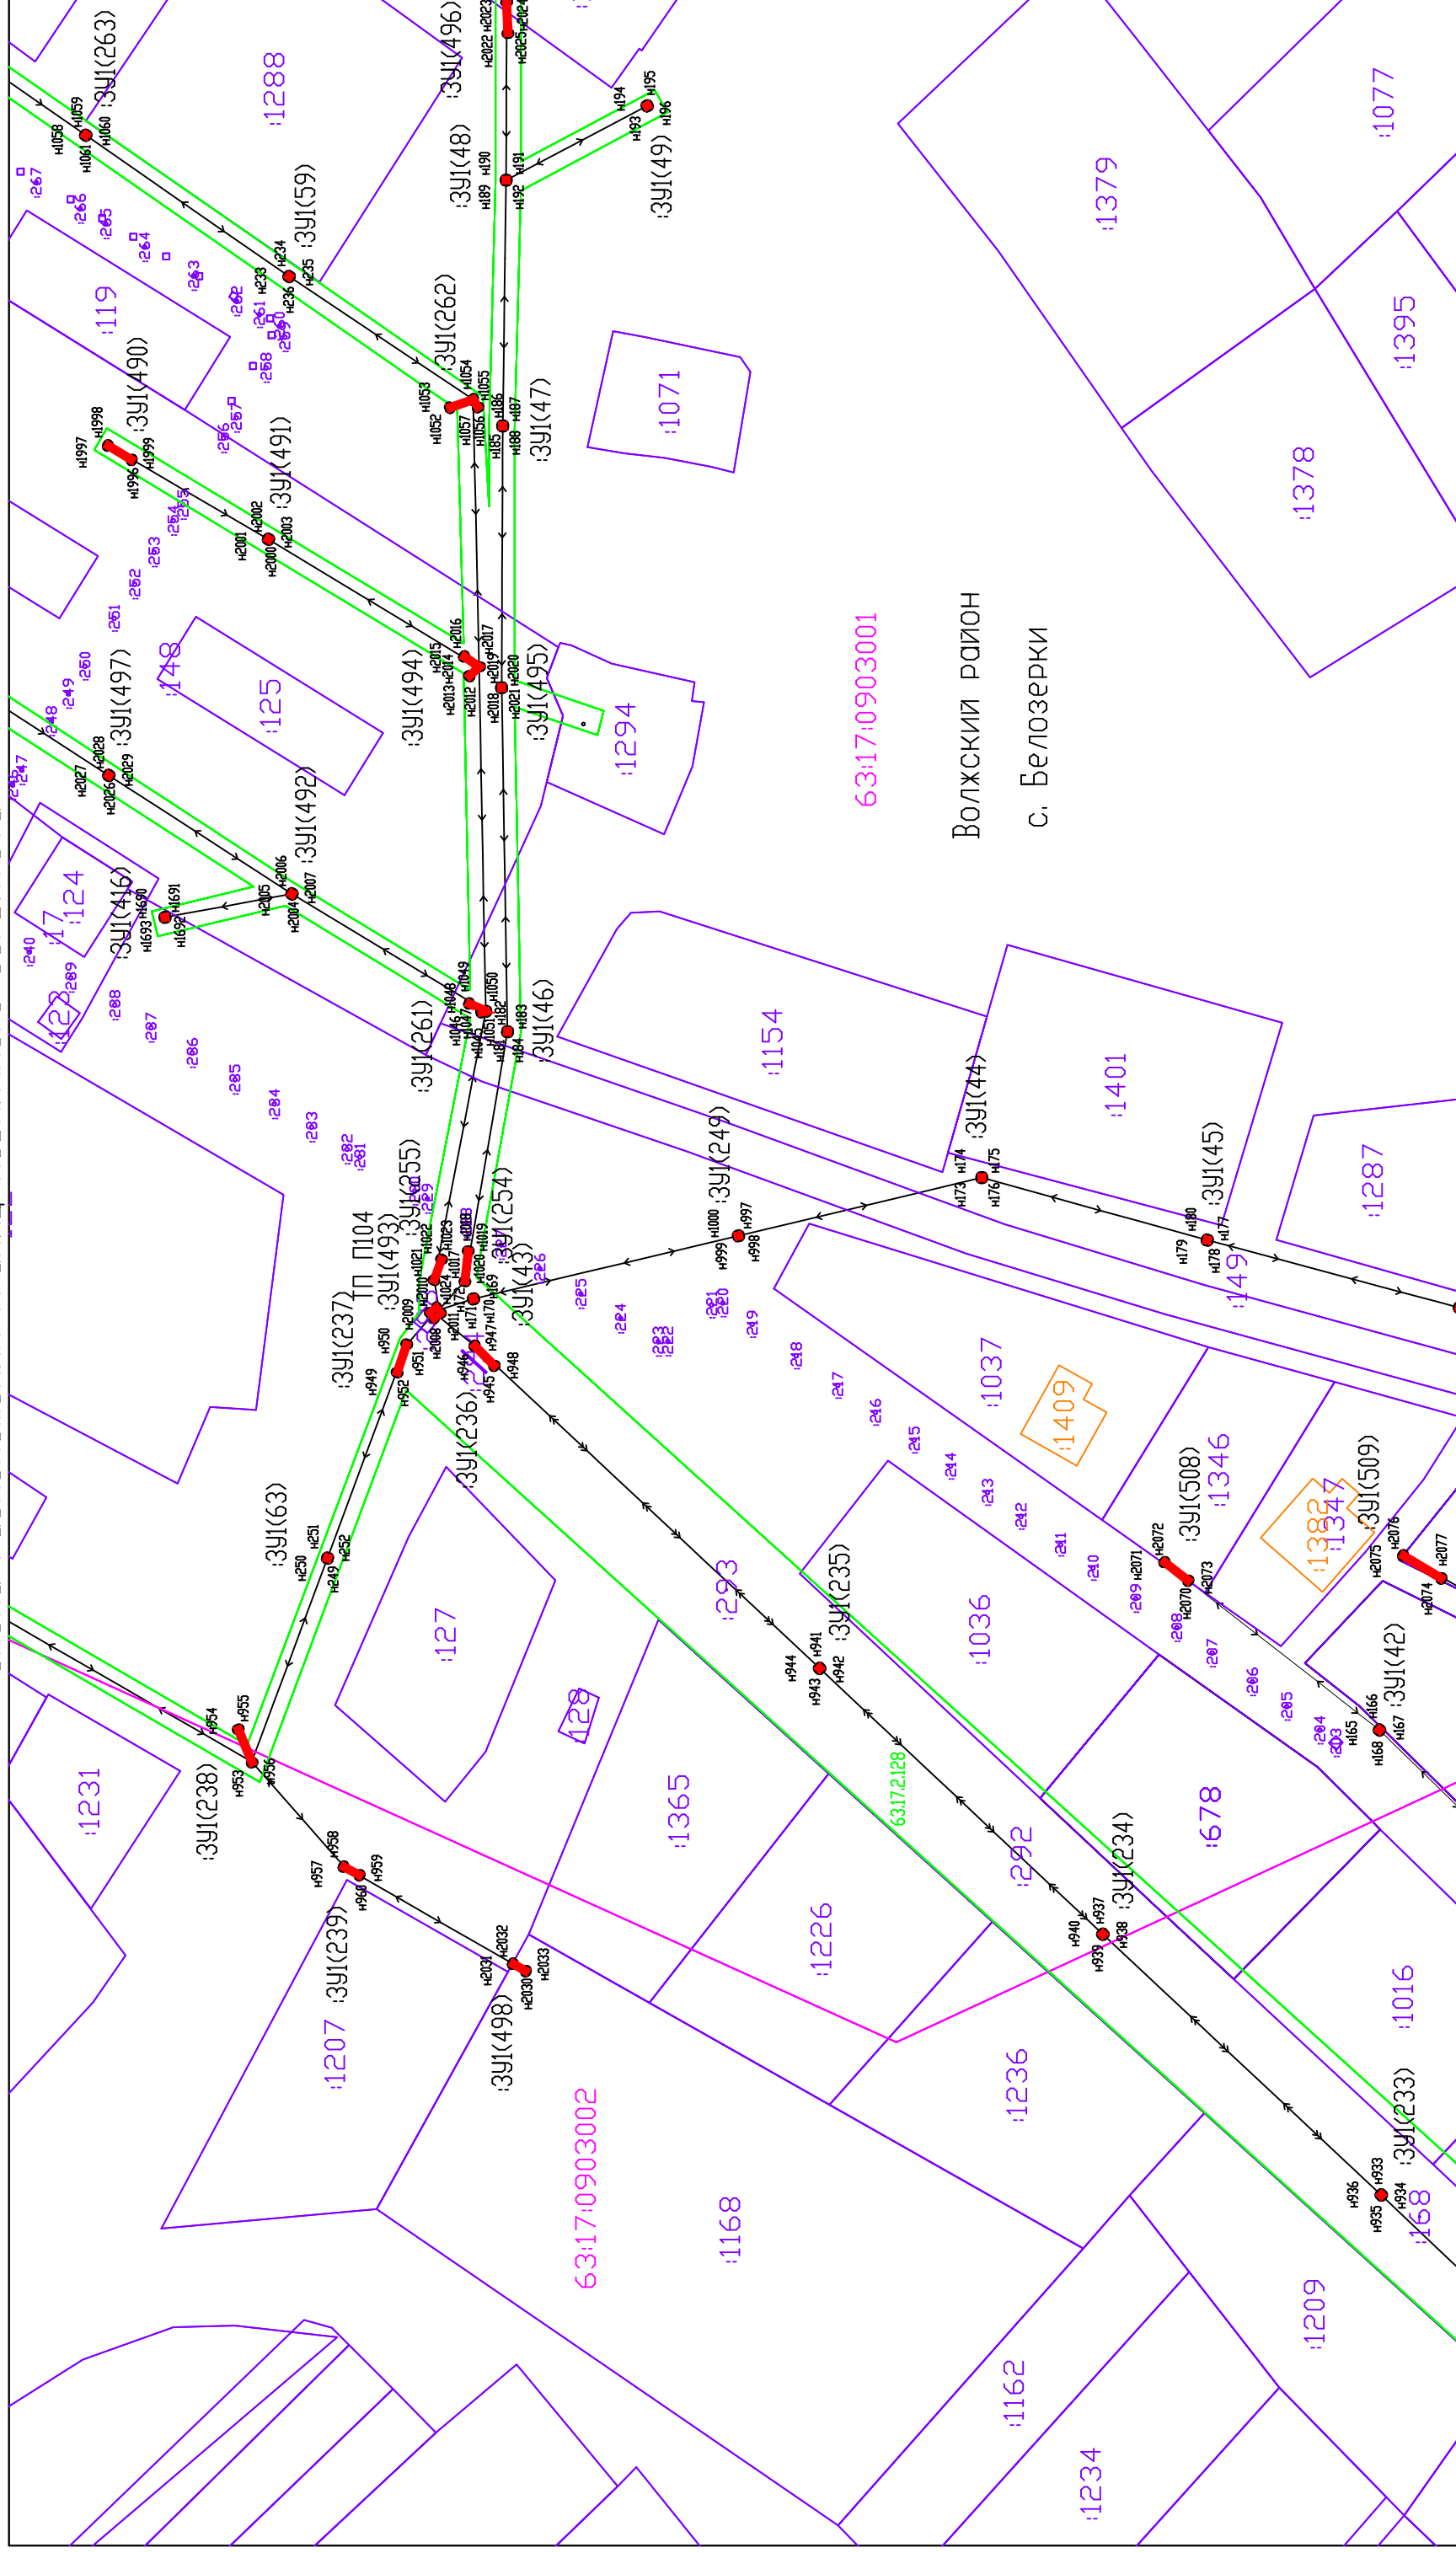

Система координат: МСК-63

Масштаб 1:1000


Лист 14

Условные обозначения:

- | | |
|-------------|---|
| — | Граница муниципального образования |
| — | Граница кадастровых кварталов |
| — | Проектная граница публичного сервитута |
| — | Граница земельных участков по сведениям ГКН |
| <div></div> | Граница охранных зон по сведениям ГКН |
| :80 | Кадастровый номер земельного участка |

- №10707
- 3ч(1)
- №1 ●
-
-
- Номер кадастрового квартала
- Обозначение контура образуемого публичного сервитута
- Характерная точка проектной границы публичного сервитута
- Линия электропередач 0,4 кВ
- Линия электропередач 10 кВ

Схема расположения границ публичного сервитута

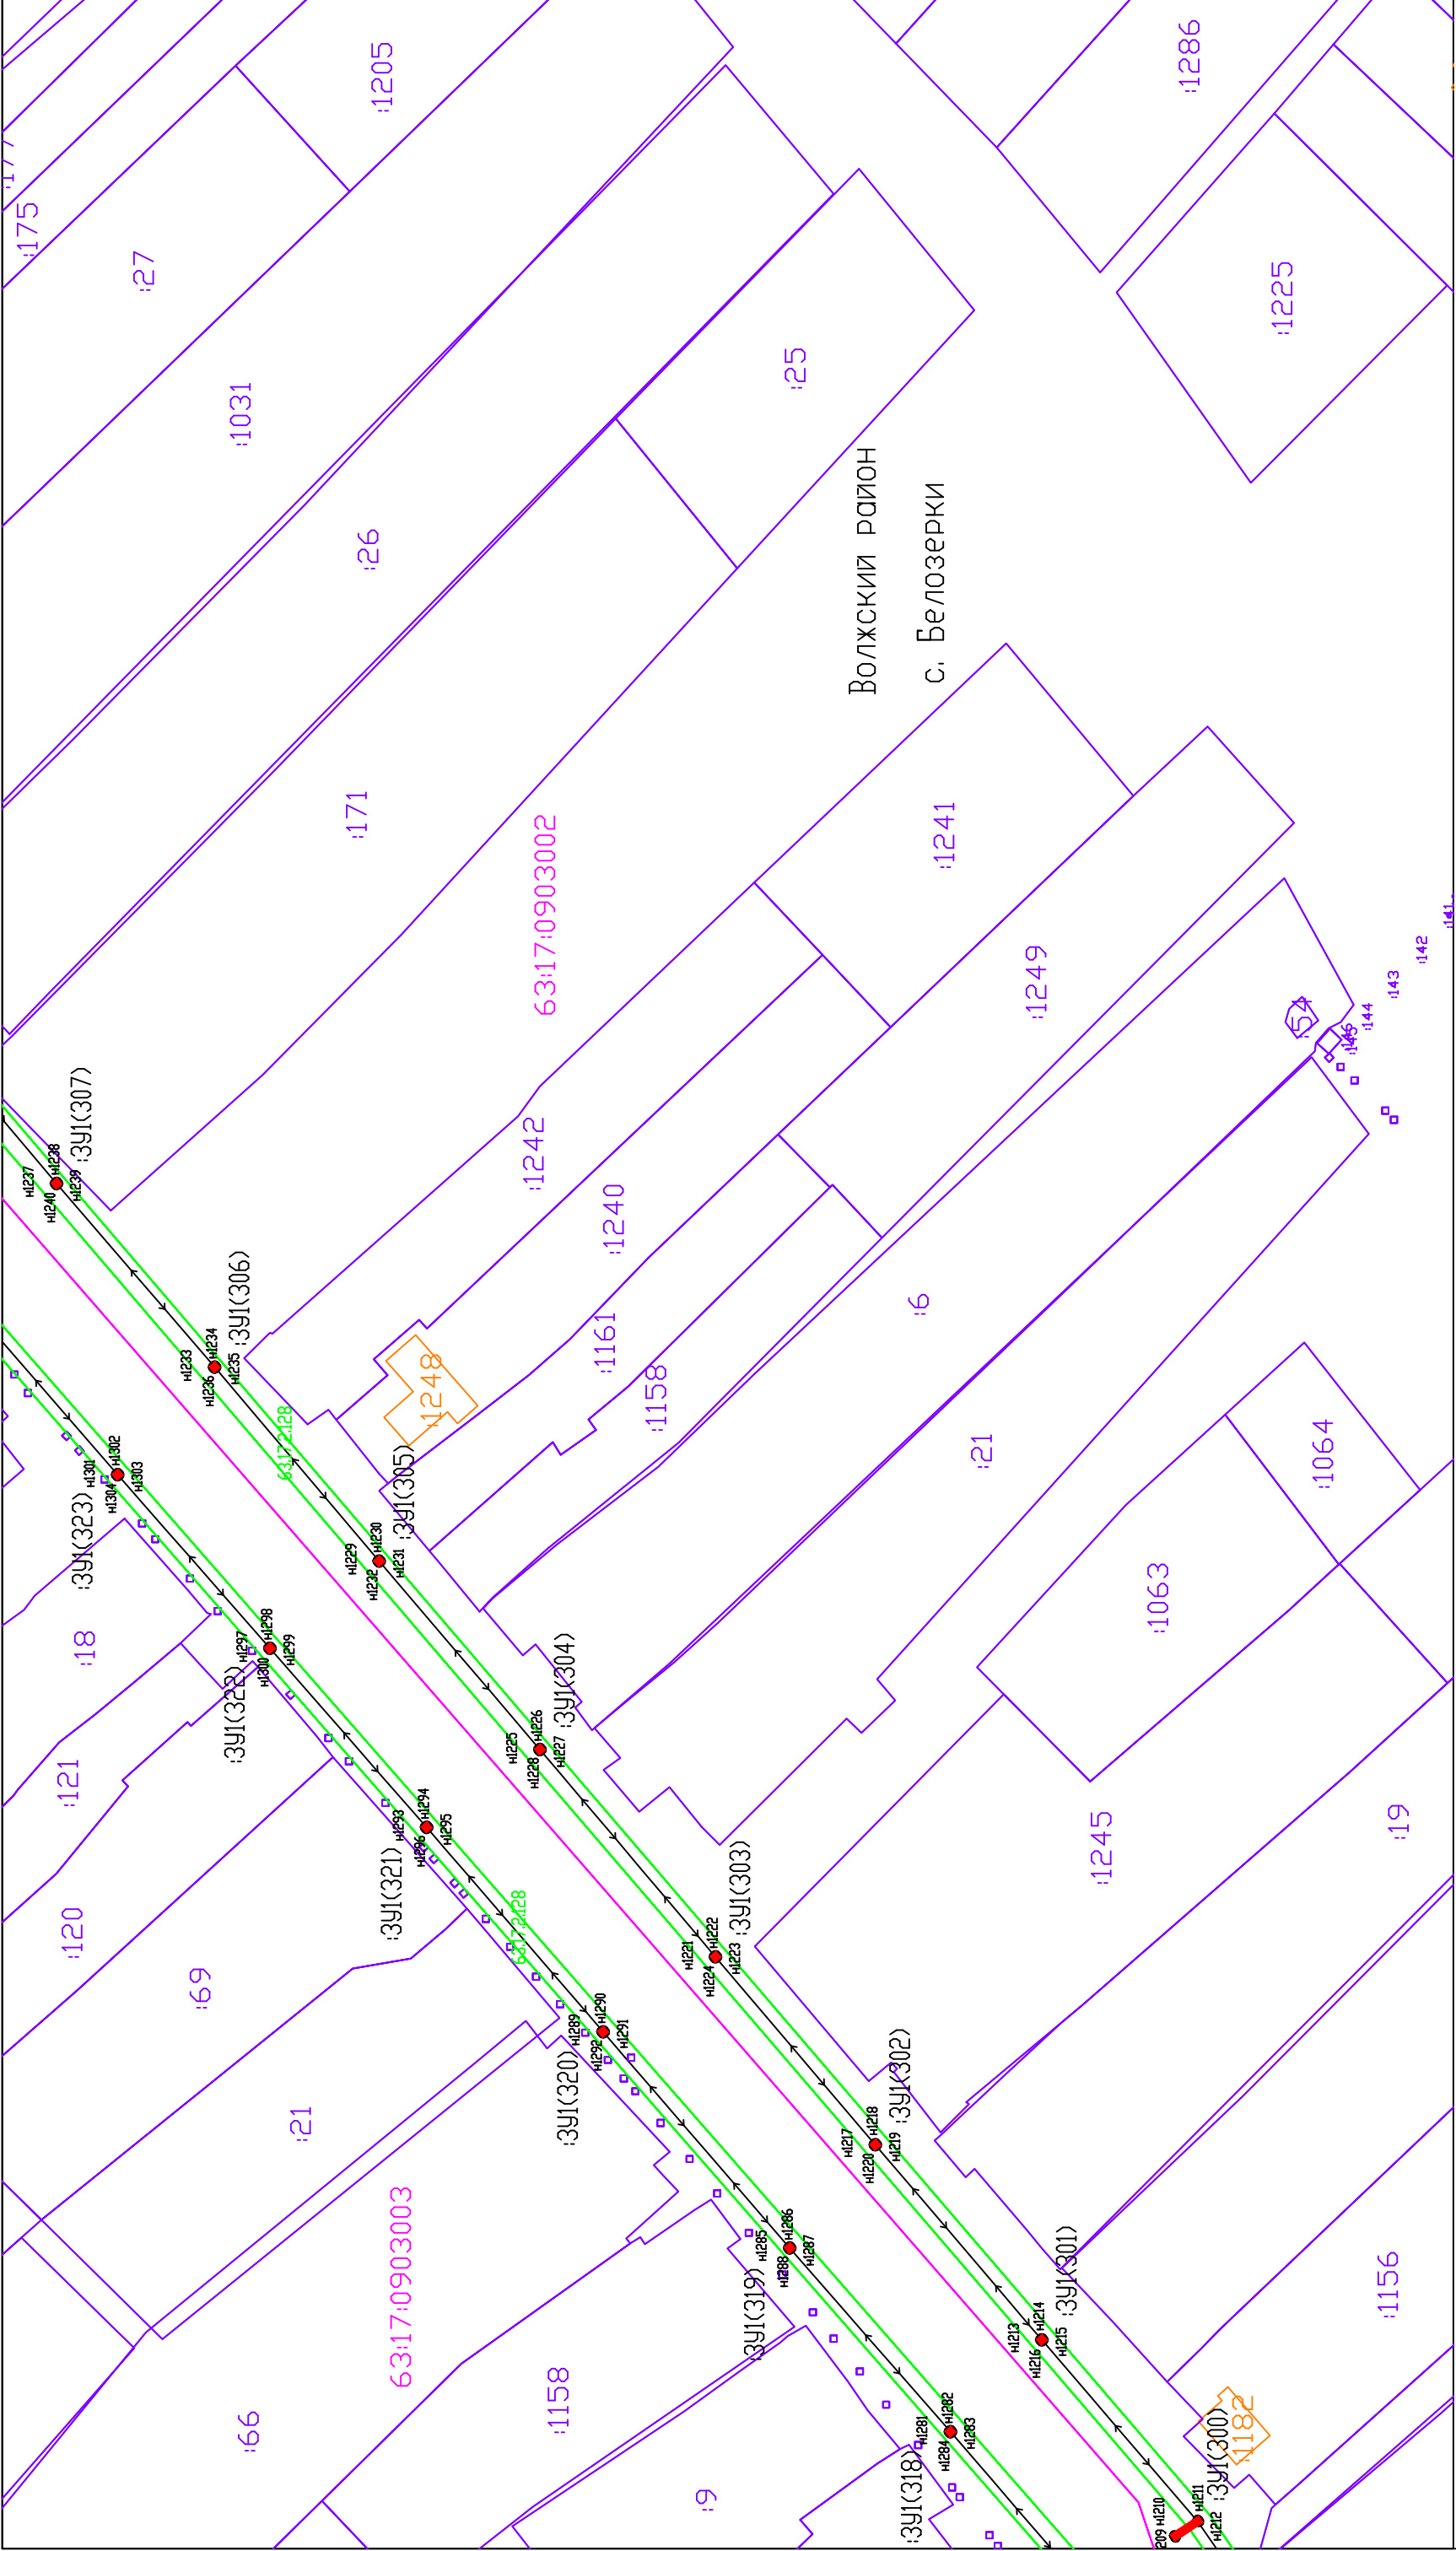

Система координат: МСК-63

Масштаб 1:1000


Лист 15

Условные обозначения:

- Граница муниципального образования
- Граница кадастровых кварталов
- Проектная граница публичного сервитута
- Граница земельных участков по сведениям ГКН
- Граница охранных зон по сведениям ГКН
- Кадастровый номер земельного участка

- Номер кадастрового квартала
- Обозначение контура образуемого публичного сервитута
- Характерная точка проектной границы публичного сервитута
- Линия электропередач 0,4 кВ
- Линия электропередач 10 кВ

Схема расположения границ публичного сервитута

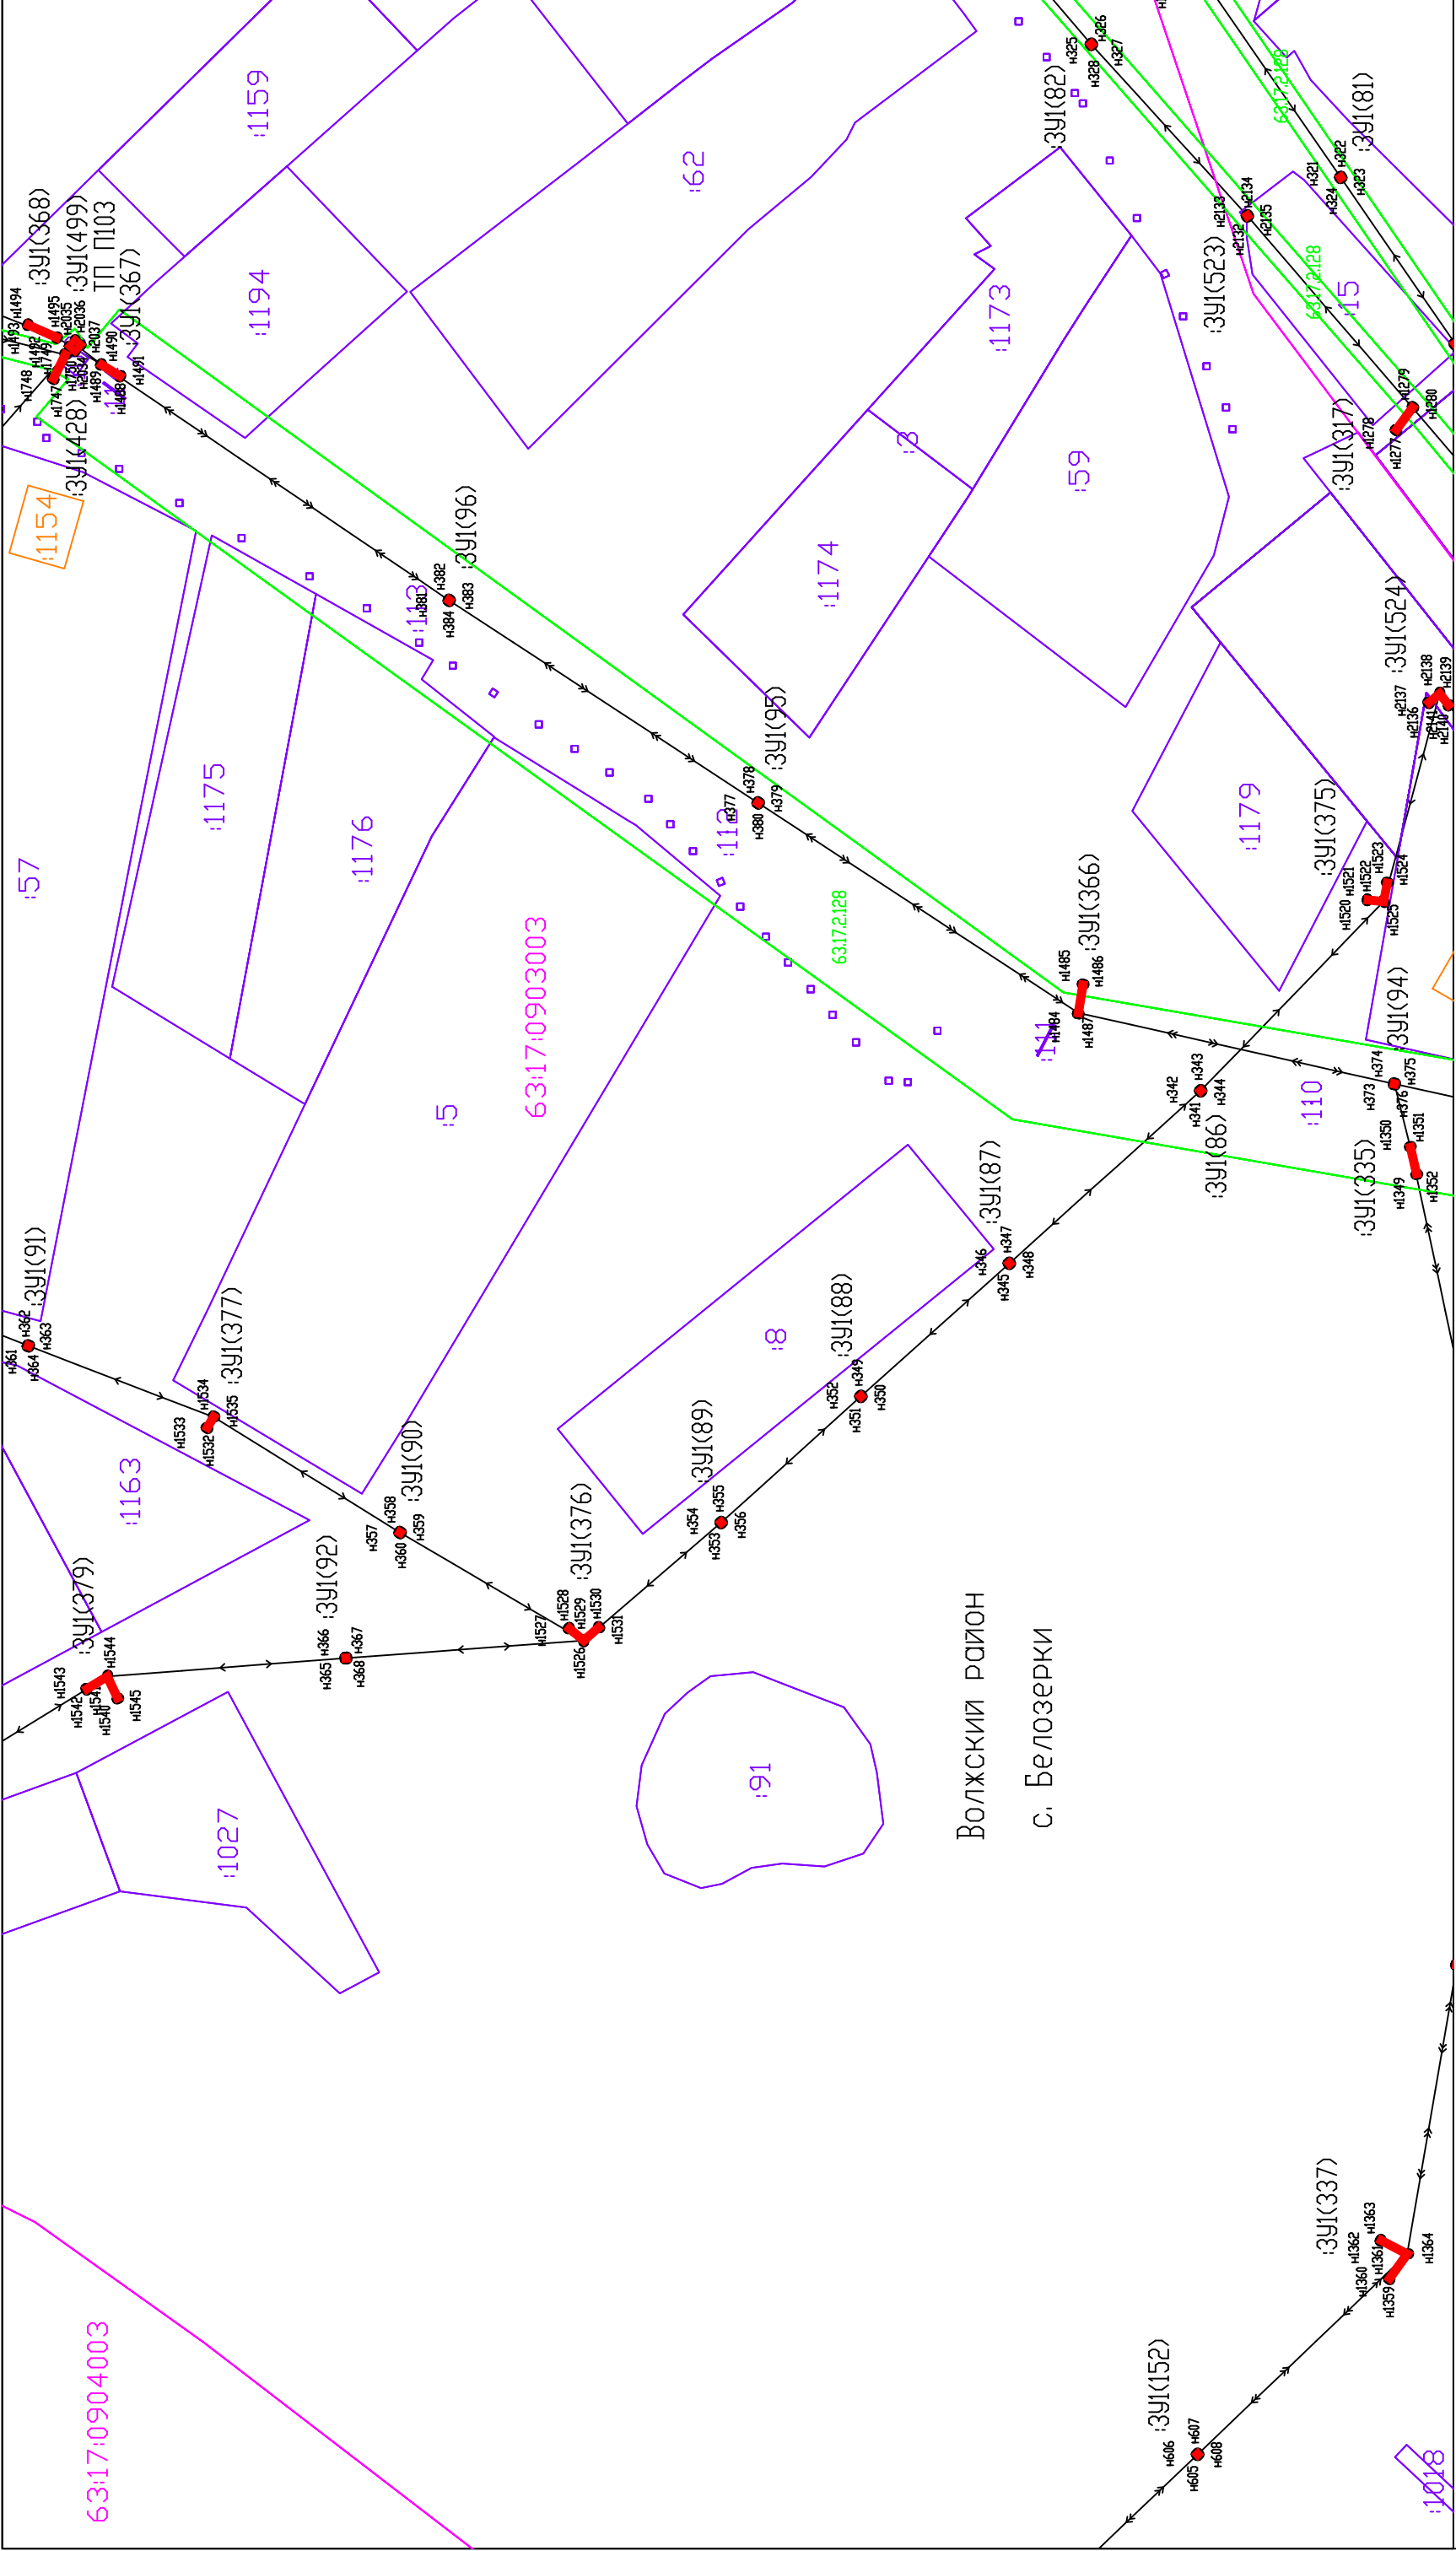

Система координат: МСК-63

Масштаб 1:1000


Лист 16

Условные обозначения:

- Граница муниципального образования
- Граница кадастровых кварталов
- Проектная граница публичного сервитута
- Граница земельных участков по сведениям ГКН
- Граница охранных зон по сведениям ГКН
- Кадастровый номер земельного участка

- Номер кадастрового квартала
- Обозначение контура образуемого публичного сервитута
- Характерная точка проектной границы публичного сервитута
- Линия электропередач 0,4 кВ
- Линия электропередач 10 кВ


Схема расположения границ публичного сервитута

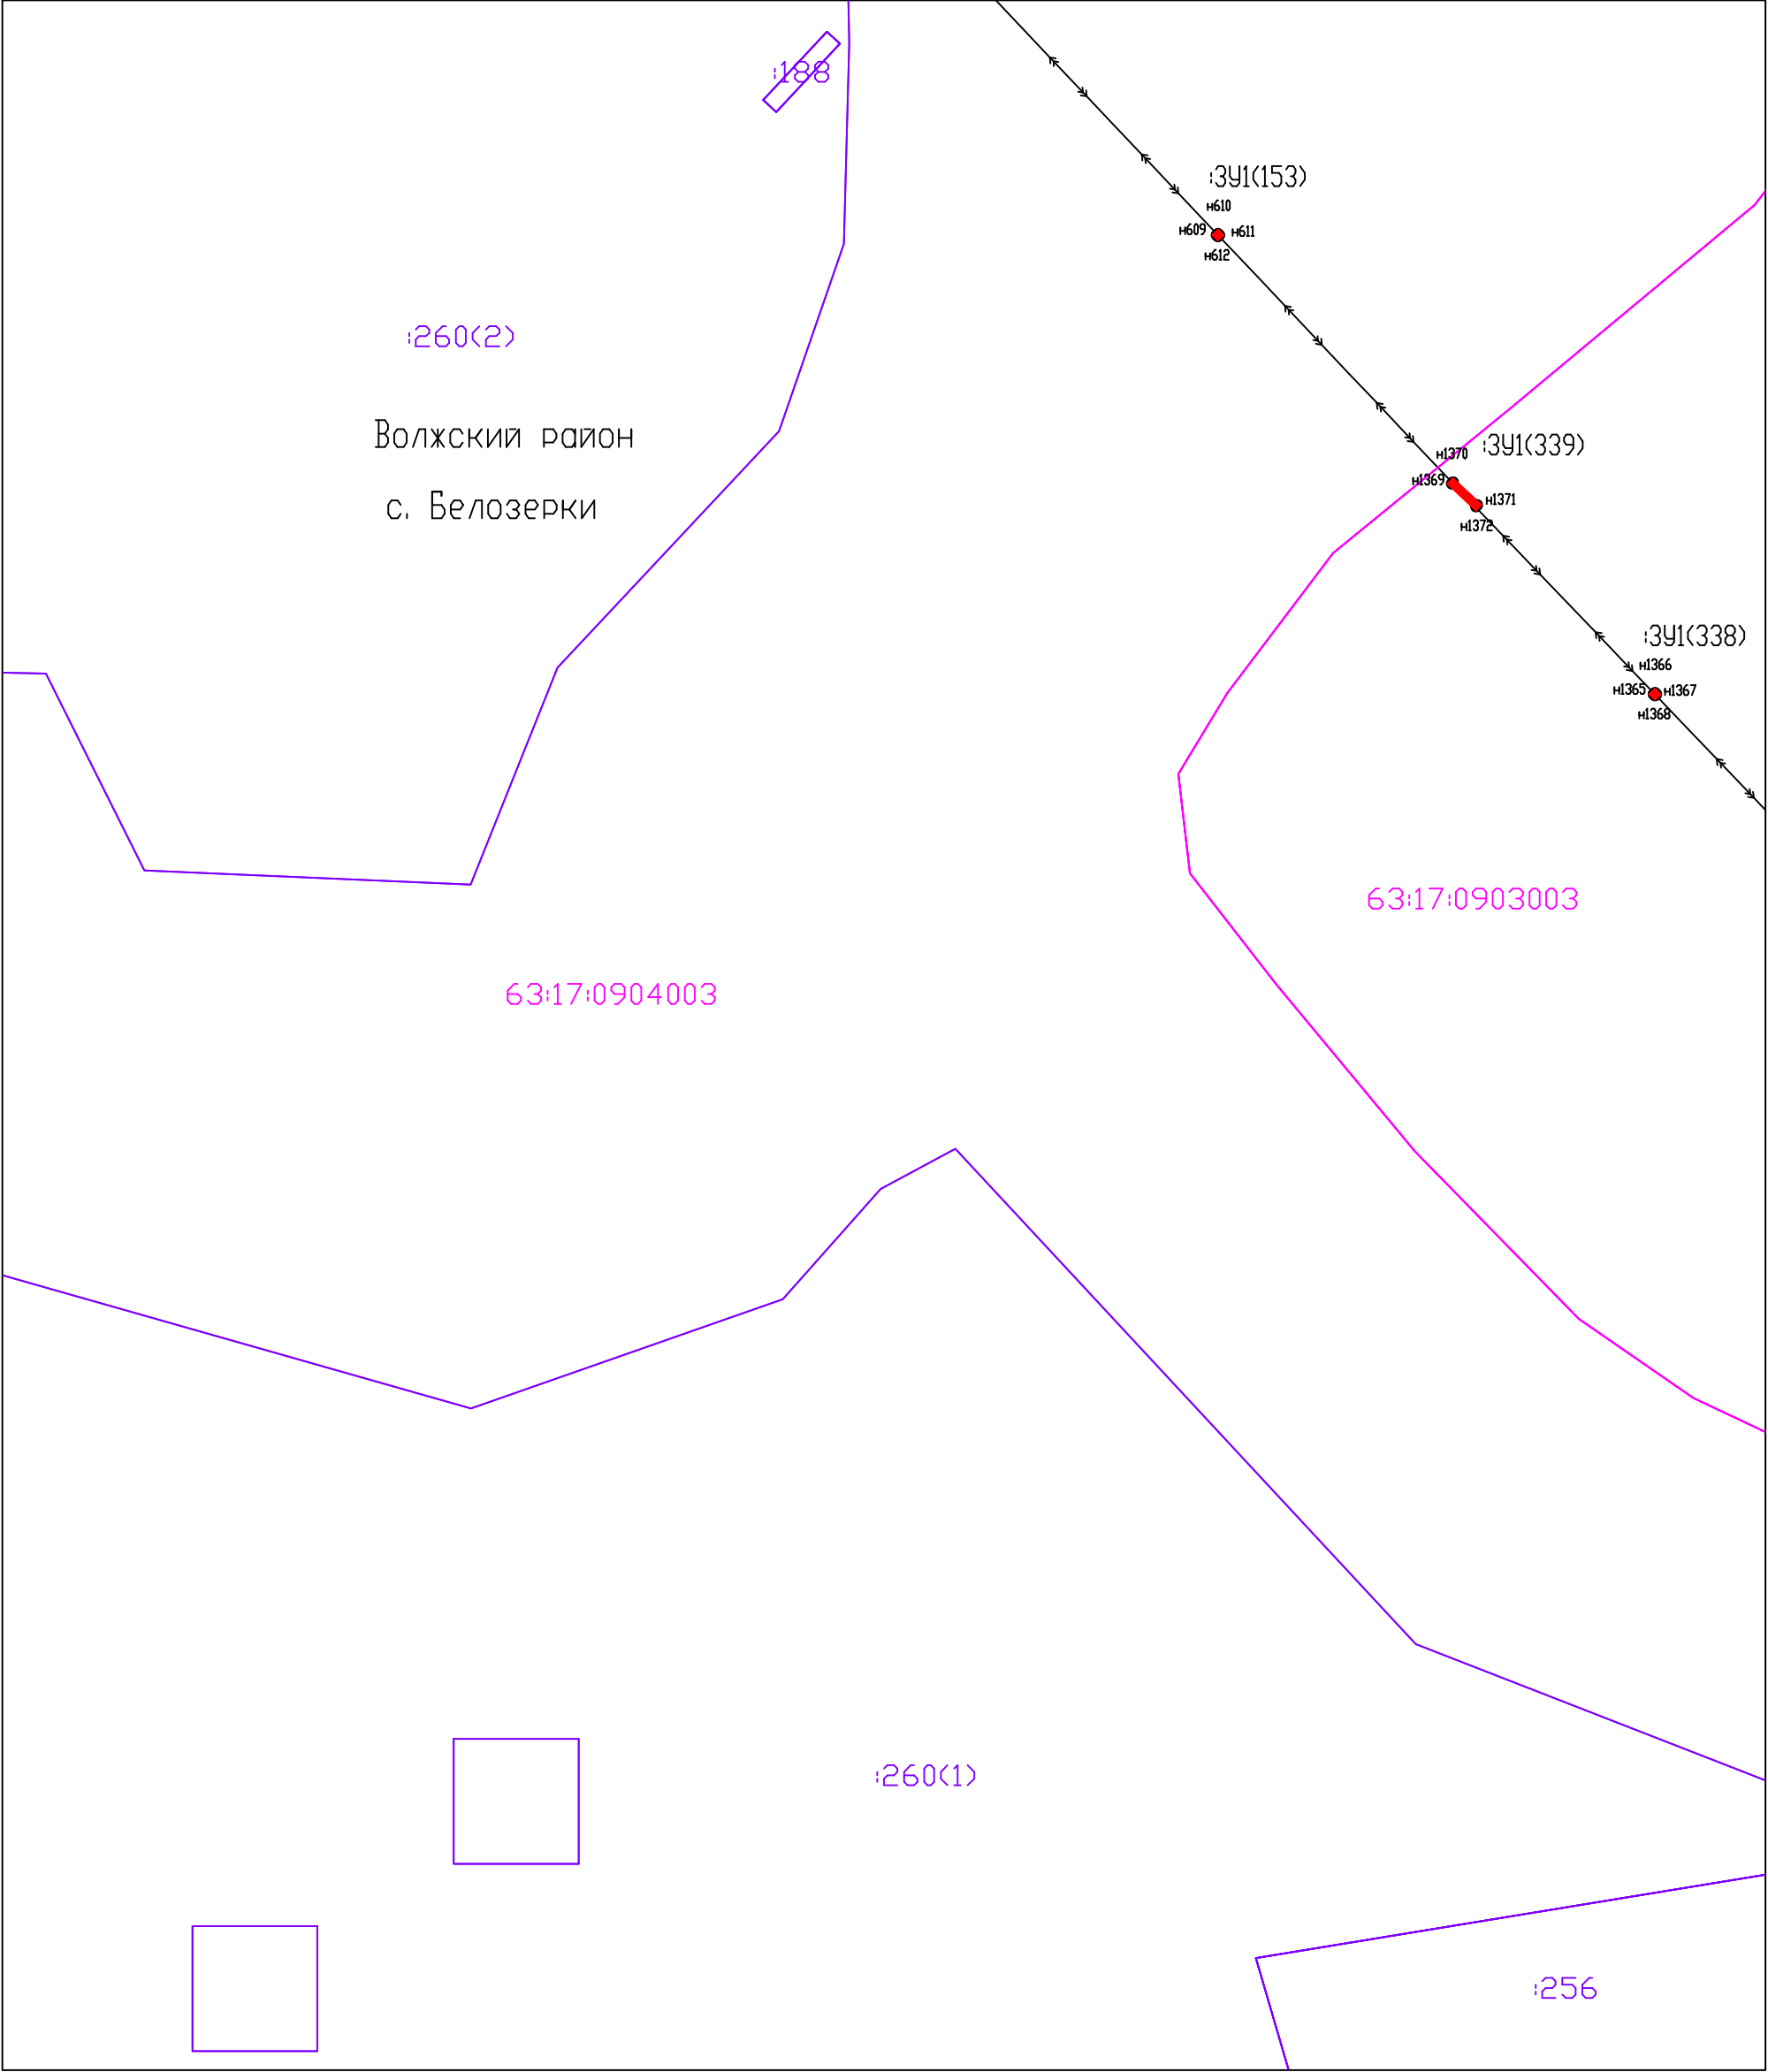

Система координат: МСК-63
Масштаб 1:1000
Лист 17

- Условные обозначения:
- Граница муниципального образования
 - Граница кадастровых кварталов
 - Проектная граница публичного сервитута
 - Граница земельных участков по сведениям ГКН
 - Граница охранных зон по сведениям ГКН
 - Кадастровый номер земельного участка
 - Номер кадастрового квартала
 - Обозначение контура образуемого публичного сервитута
 - Характерная точка проектной границы публичного сервитута
 - Линия электропередач 0,4 кВ
 - Линия электропередач 10 кВ

Схема расположения границ публичного сервитута

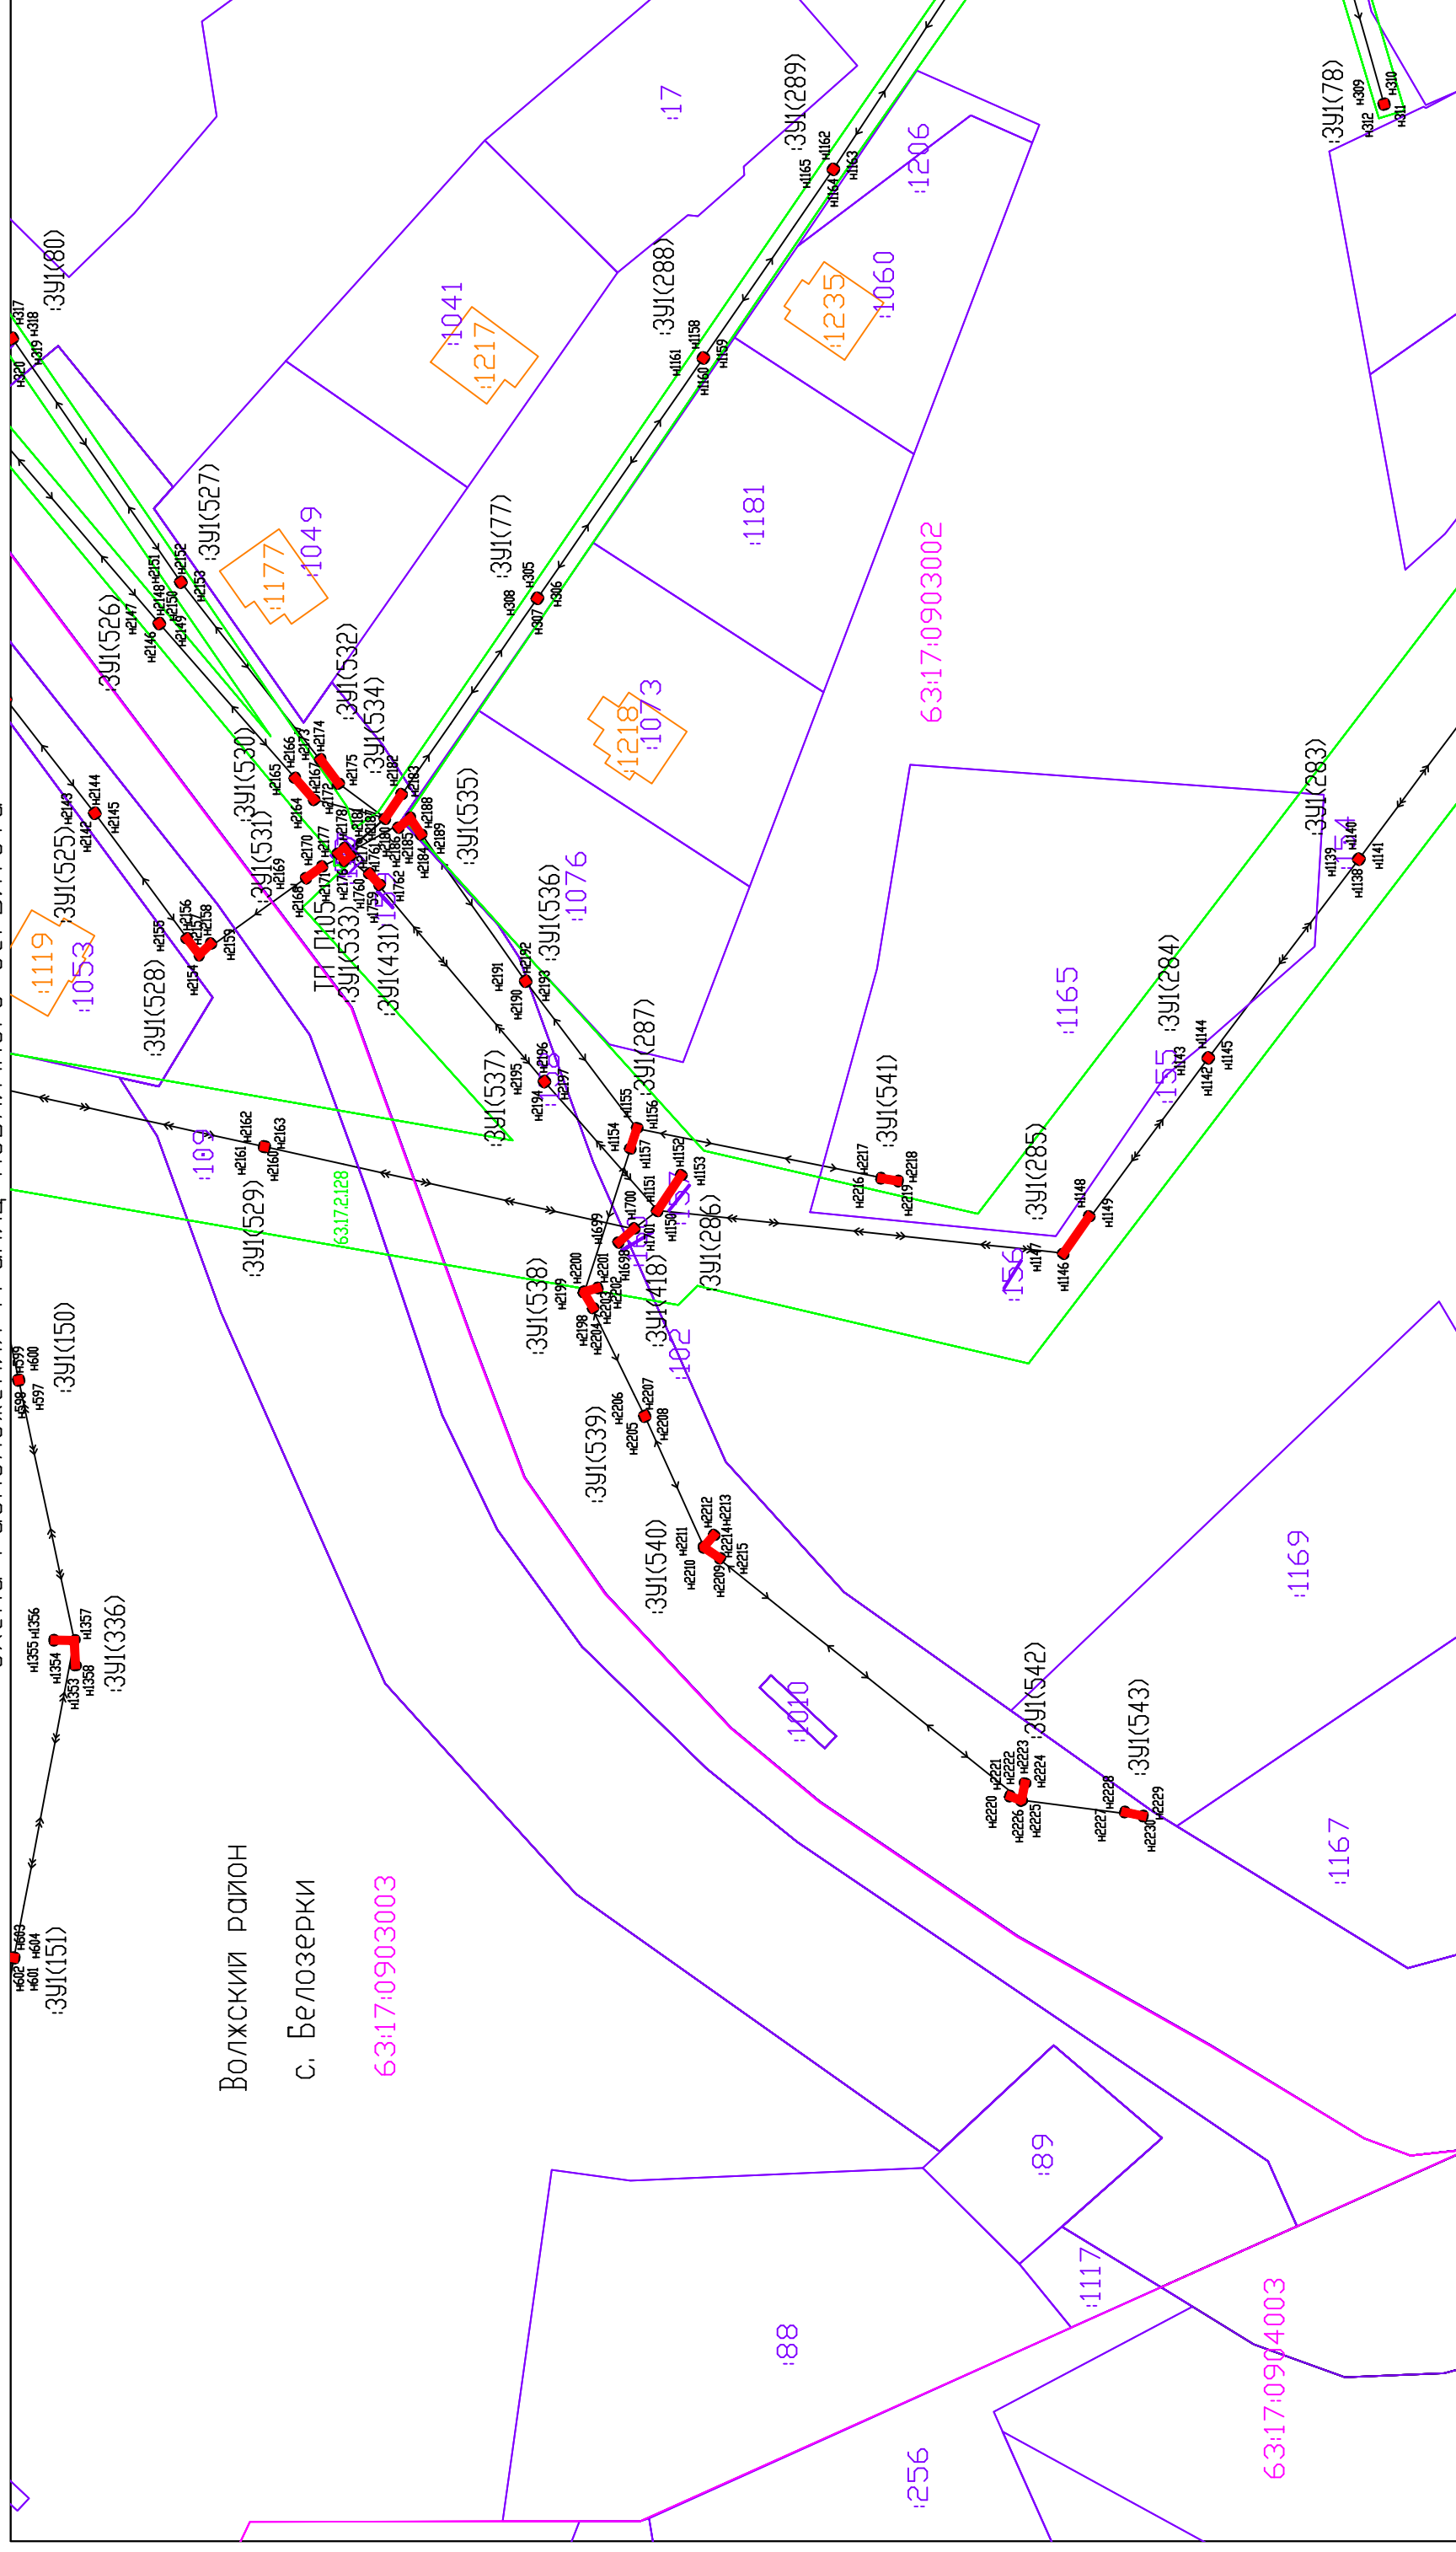

Система координат: МСК-63

масштаб 1:1000

Лист 18

Условные обозначения:


- Граница муниципального образования
Граница кадастровых кварталов
Проектная граница публичного сервитута
Граница земельных участков по сведениям ГКН
Граница охранных зон по сведениям ГКН
Кадастровый номер земельного участка

- №10707
- 3ч(1)
- №1 ●
-
-
- Номер кадастрового квартала
- Обозначение контура образуемого публичного сервитута
- Характерная точка проектной границы публичного сервитута
- Линия электропередач 0,4 кВ
- Линия электропередач 10 кВ

Лист 20

Линия электропередач 10 кВ

Схема расположения границ публичного сервитута

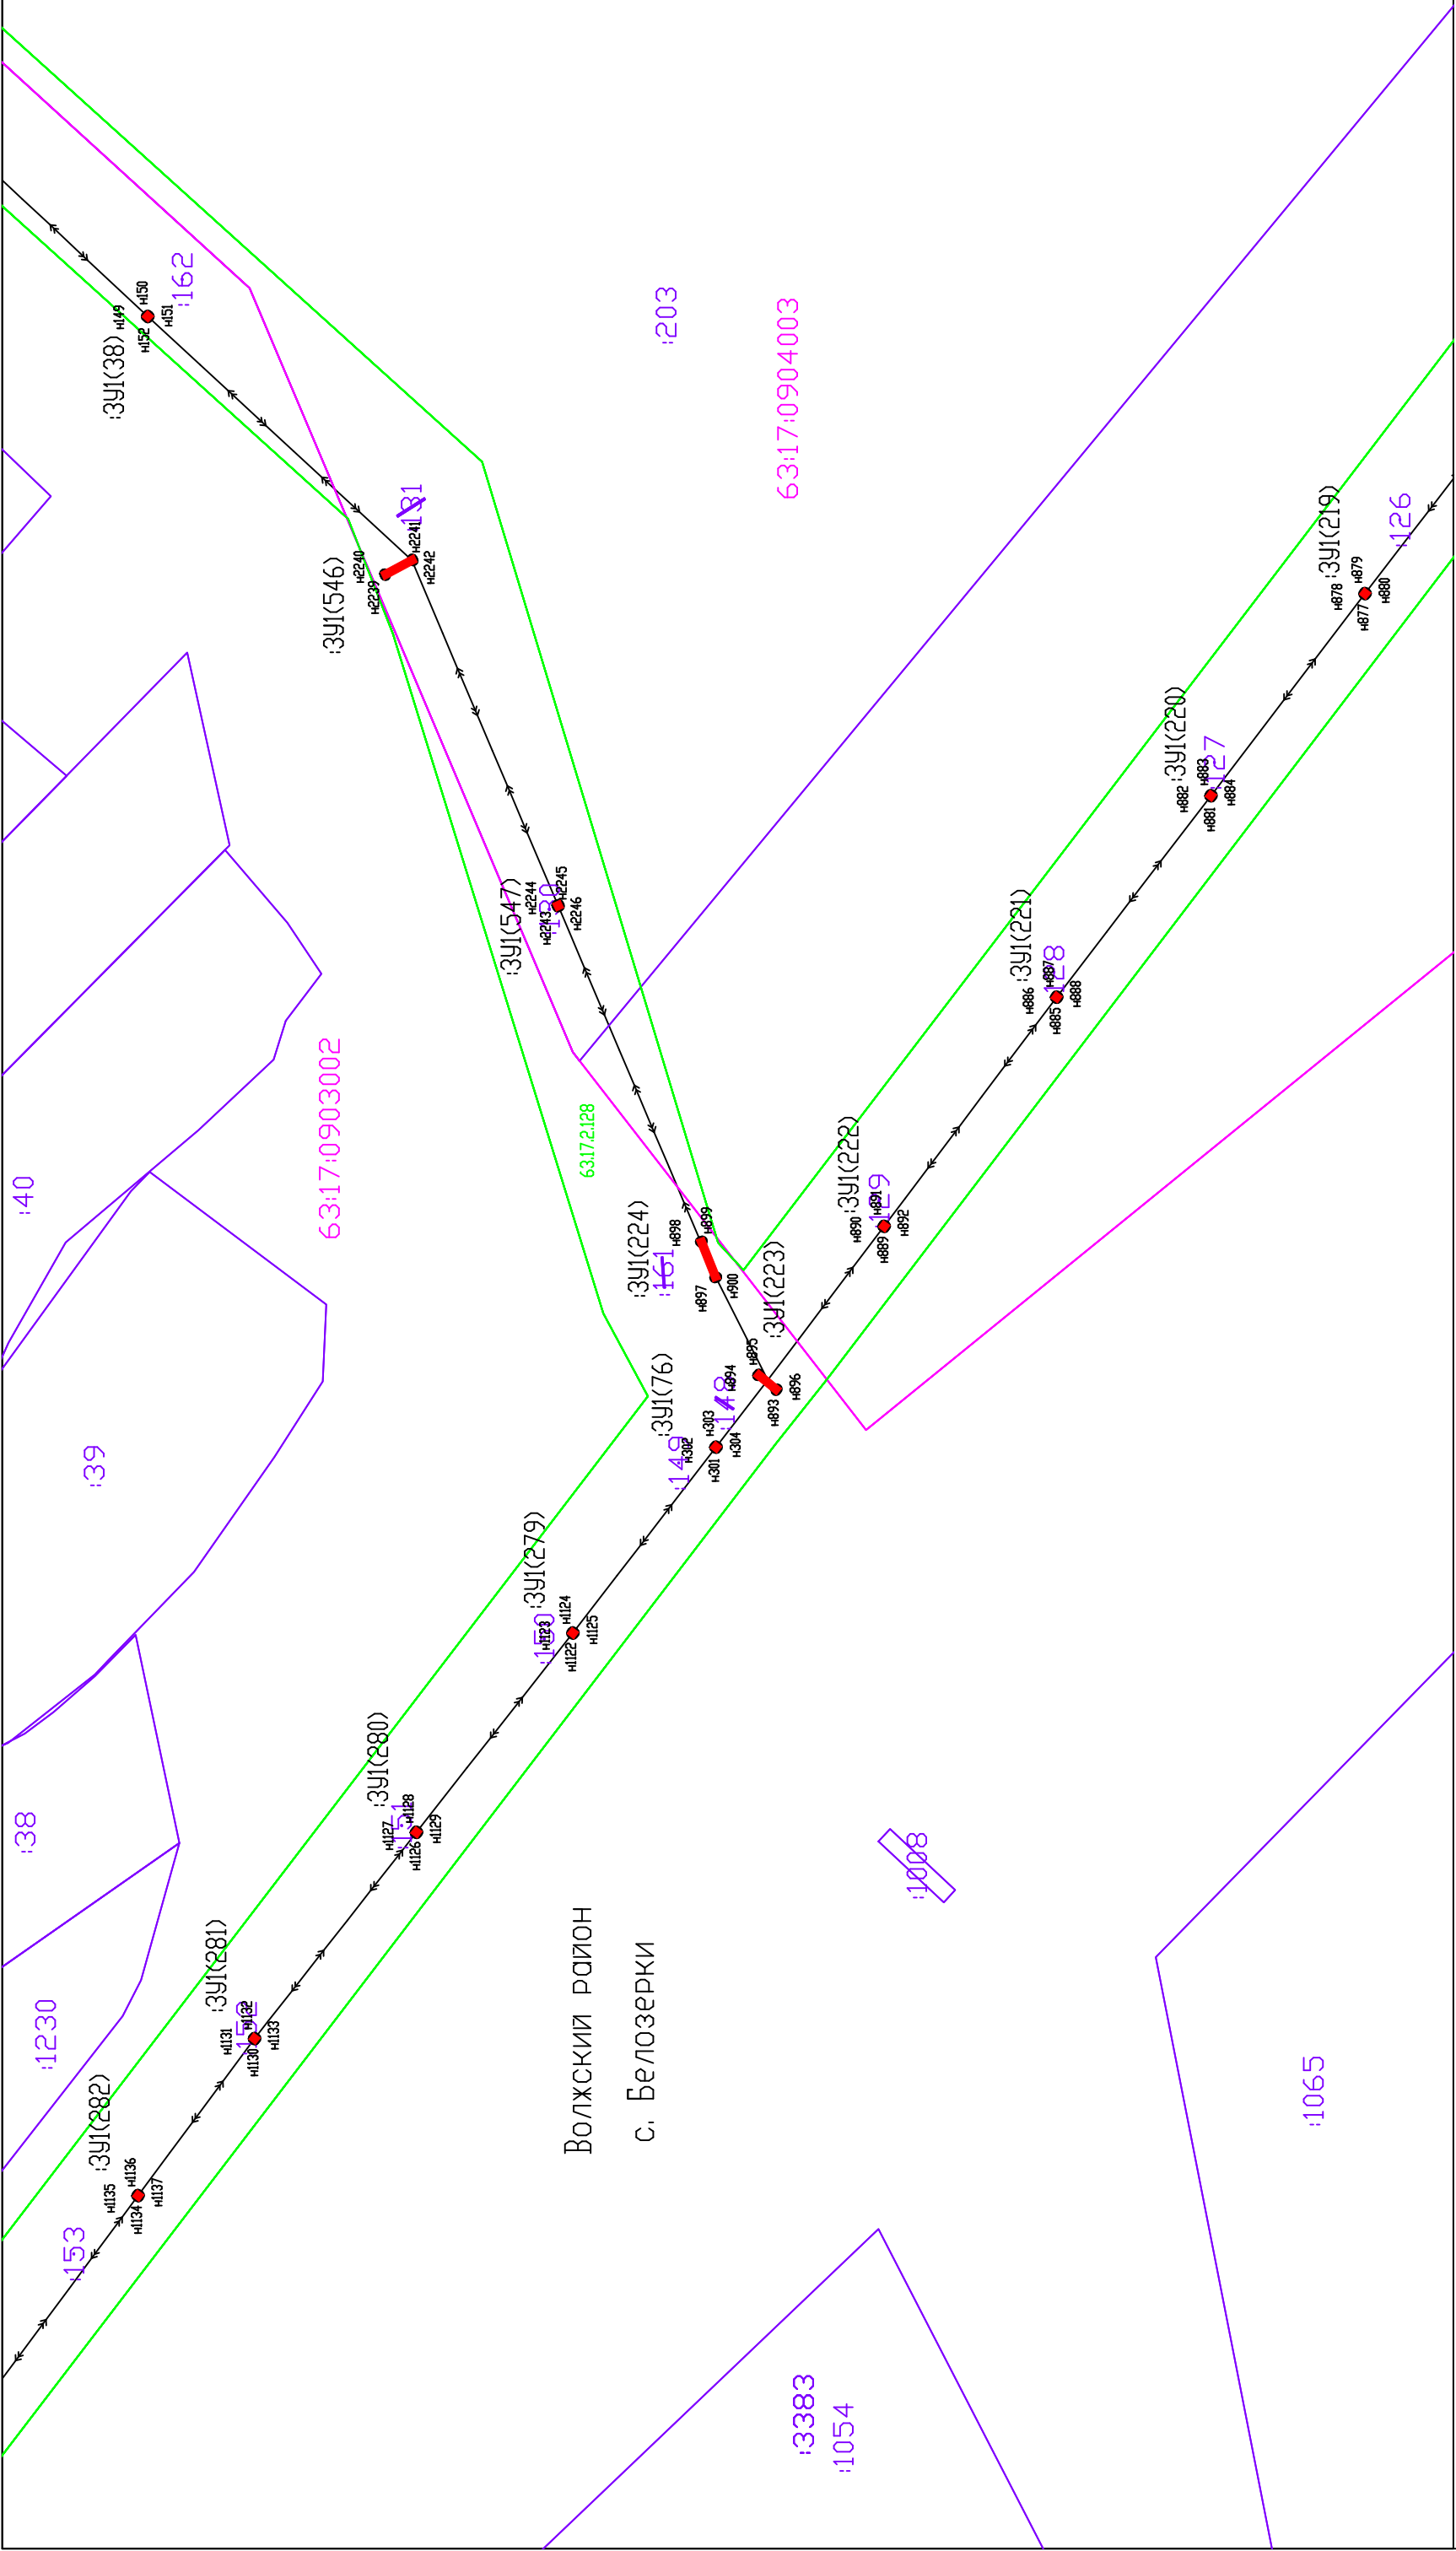

Система координат: МСК-63

Масштаб 1:1000


Лист 21

Условные обозначения:

- Граница муниципального образования
- Граница кадастровых кварталов
- Проектная граница публичного сервитута
- Граница земельных участков по сведениям ГКН
- Граница охранных зон по сведениям ГКН
- Кадастровый номер земельного участка

- Номер кадастрового квартала
- Обозначение контура образуемого публичного сервитута
- Характерная точка проектной границы публичного сервитута
- Линия электропередач 0,4 кВ
- Линия электропередач 10 кВ

Схема расположения границ публичного сервитута

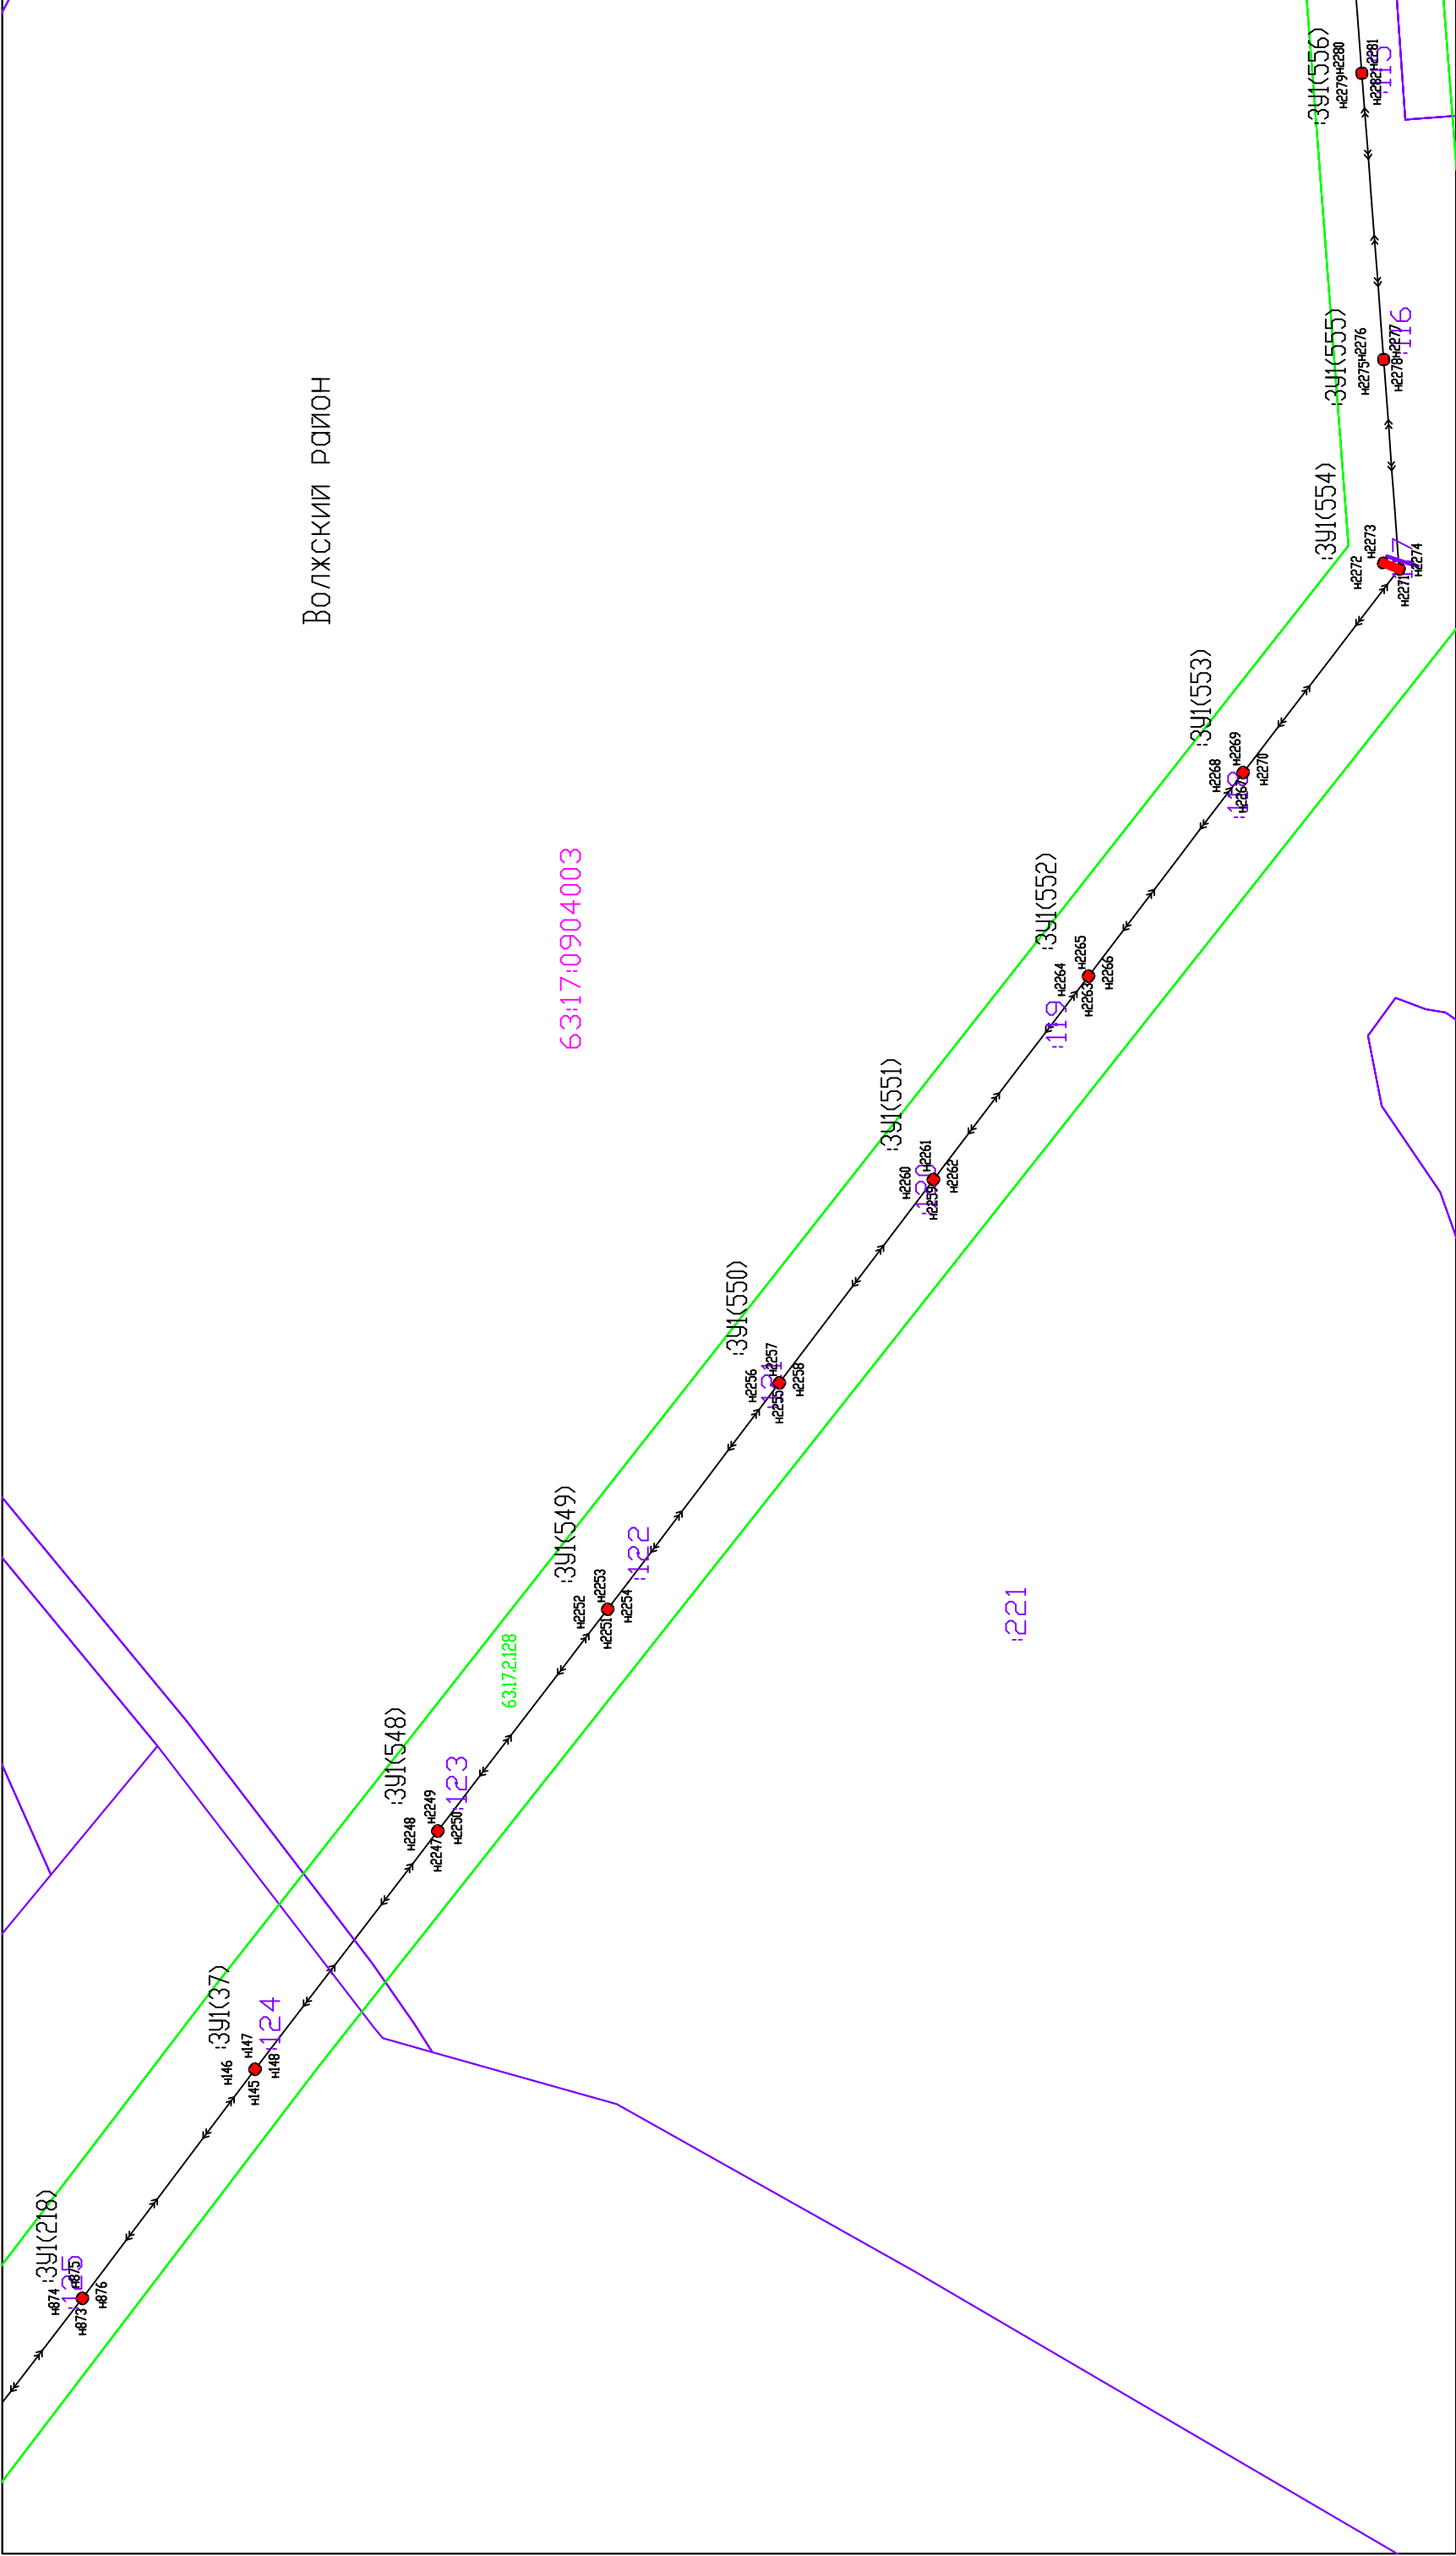

Система координат: МСК-63

Масштаб 1:1000


Лист 22

Условные обозначения:

- Граница муниципального образования
- Граница кадастровых кварталов
- Проектная граница публичного сервитута
- Граница земельных участков по сведениям ГКН
- Граница охранных зон по сведениям ГКН
- Кадастровый номер земельного участка

- Номер кадастрового квартала
- Обозначение контура образуемого публичного сервитута
- Характерная точка проектной границы публичного сервитута
- Линия электропередач 0,4 кВ
- Линия электропередач 10 кВ

Схема расположения границ публичного сервитута

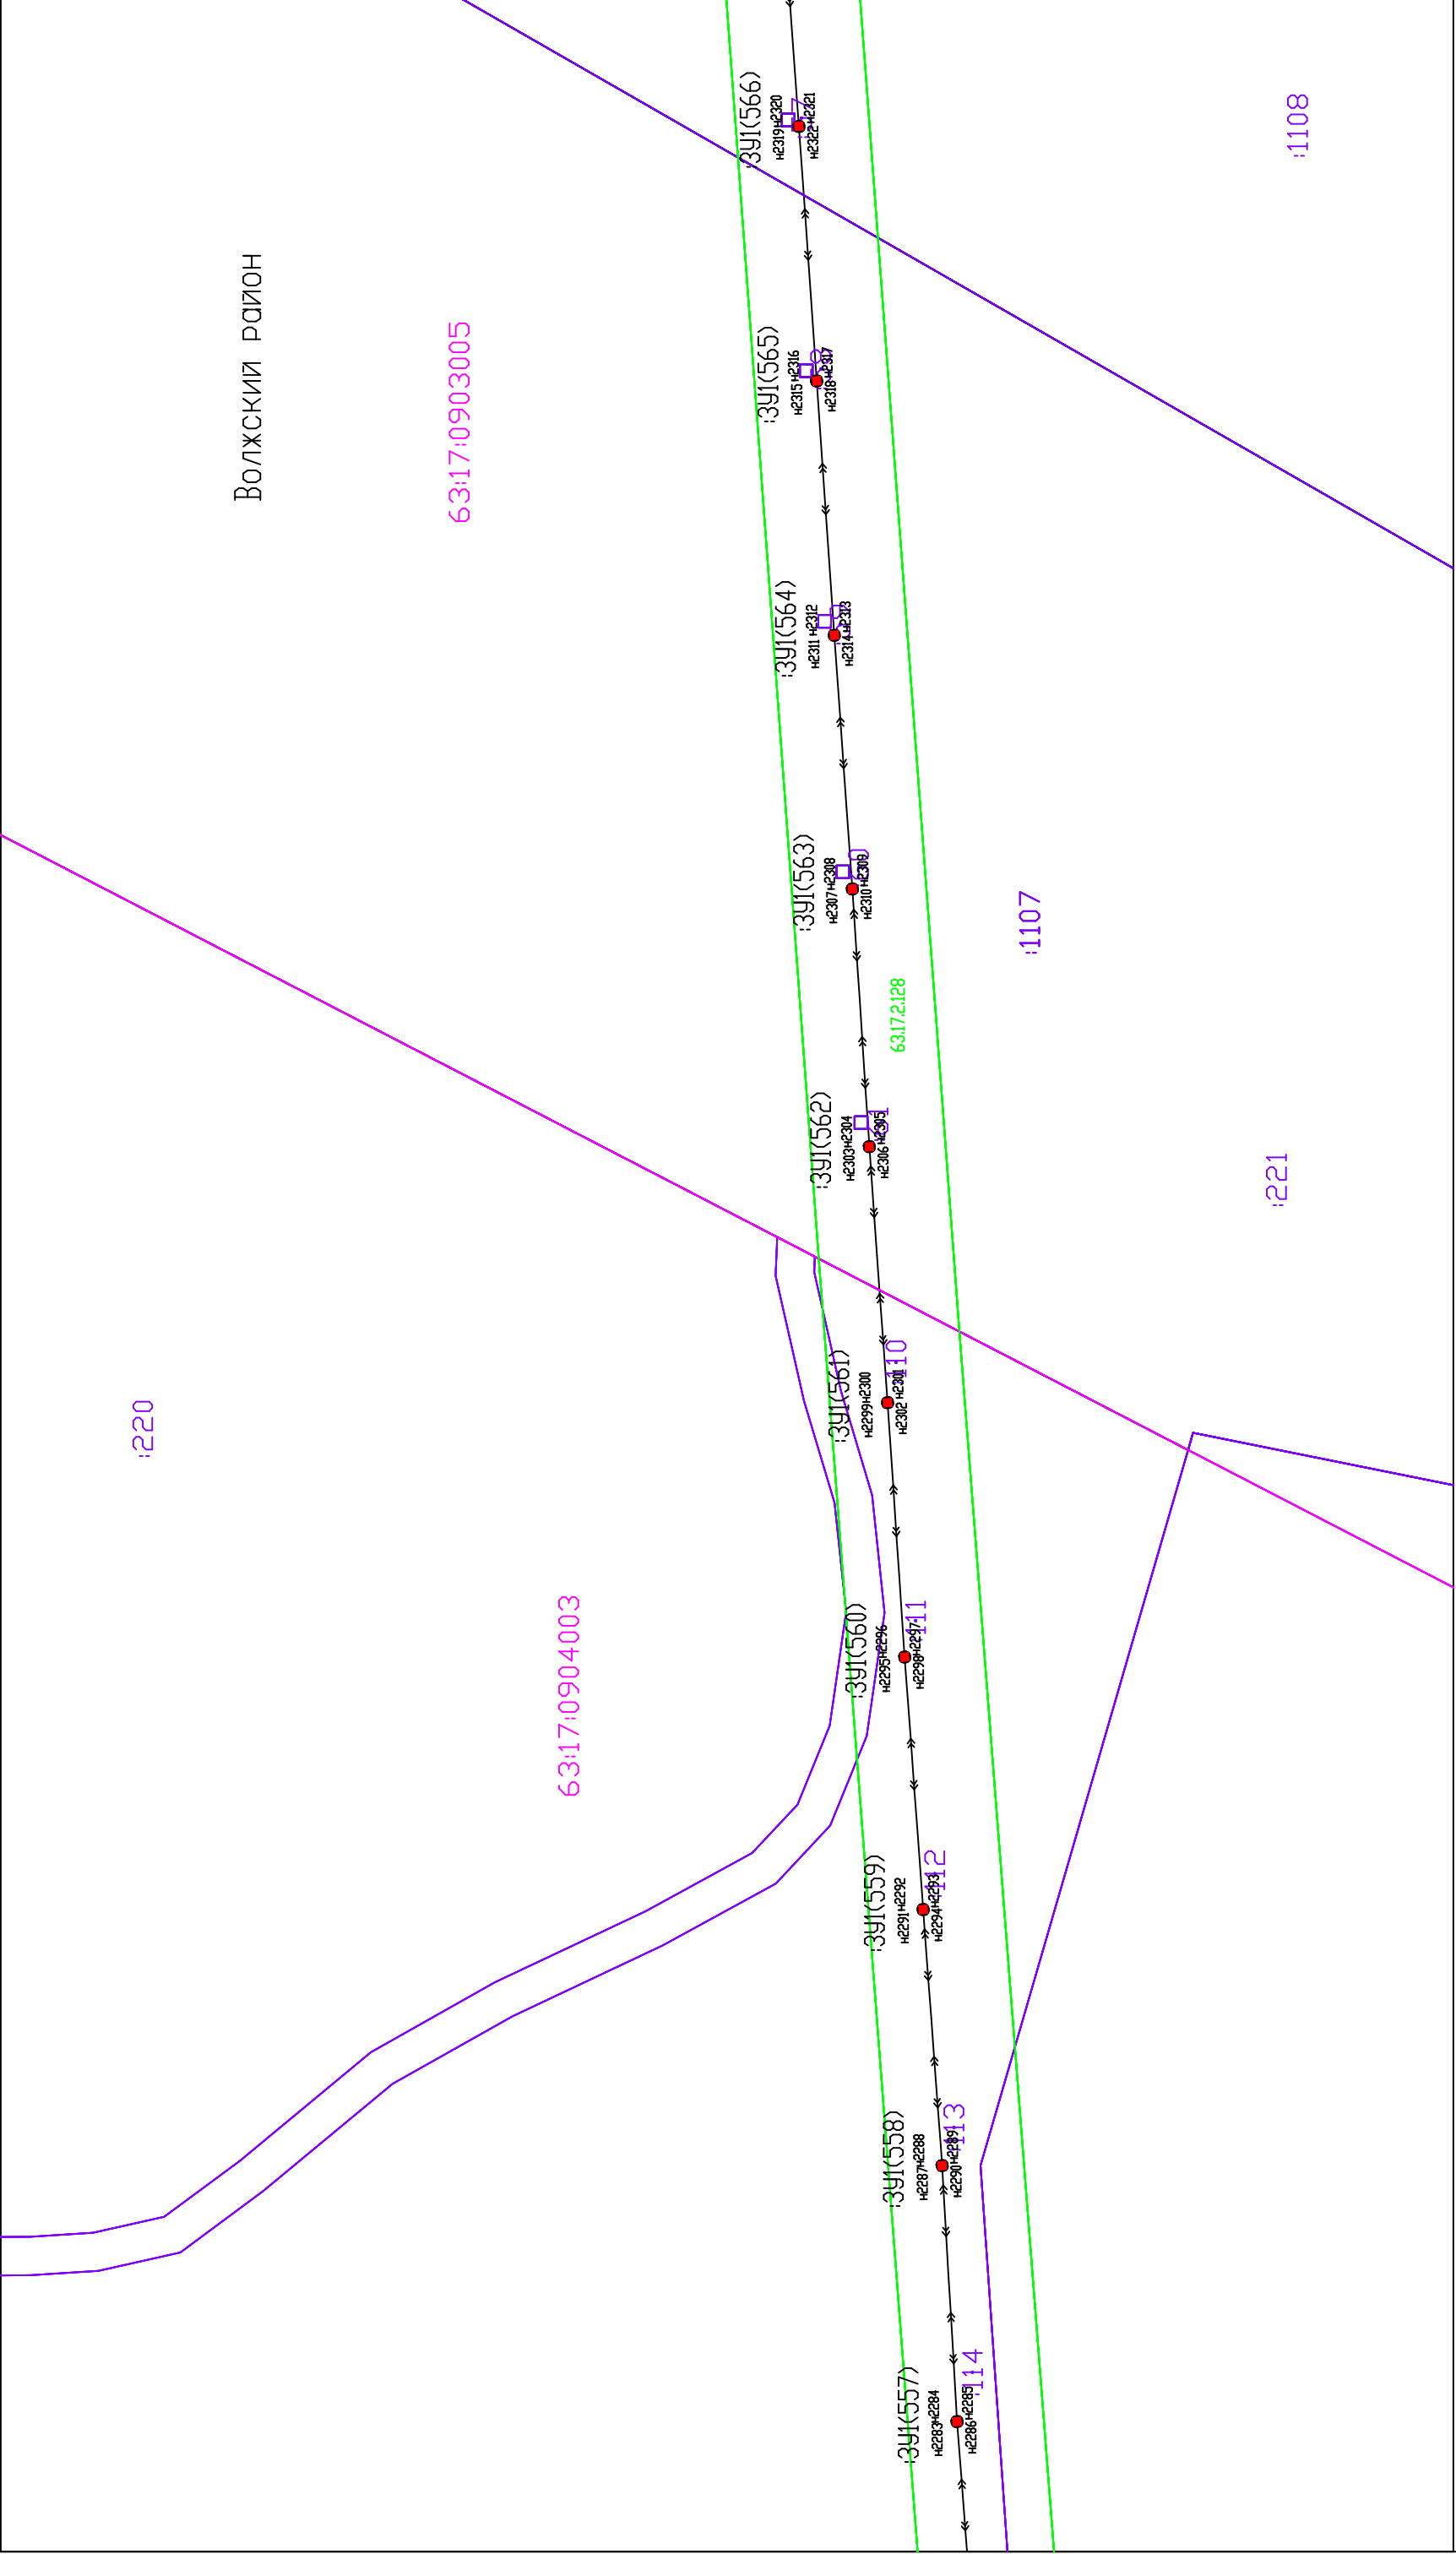

Система координат: МСК-63

Масштаб 1:1000


Лист 23

Условные обозначения:

- Граница муниципального образования
- Граница кадастровых кварталов
- Проектная граница публичного сервитута
- Граница земельных участков по сведениям ГРН
- Граница охранных зон по сведениям ГРН
- Кадастровый номер земельного участка

- 110707 Номер кадастрового квартала
- 391(1) Обозначение контура образуемого публичного сервитута
- н1 Характерная точка проектной границы публичного сервитута
- Линия электропередач 0,4 кВ
- Линия электропередач 10 кВ

Схема расположения границ публичного сервитута

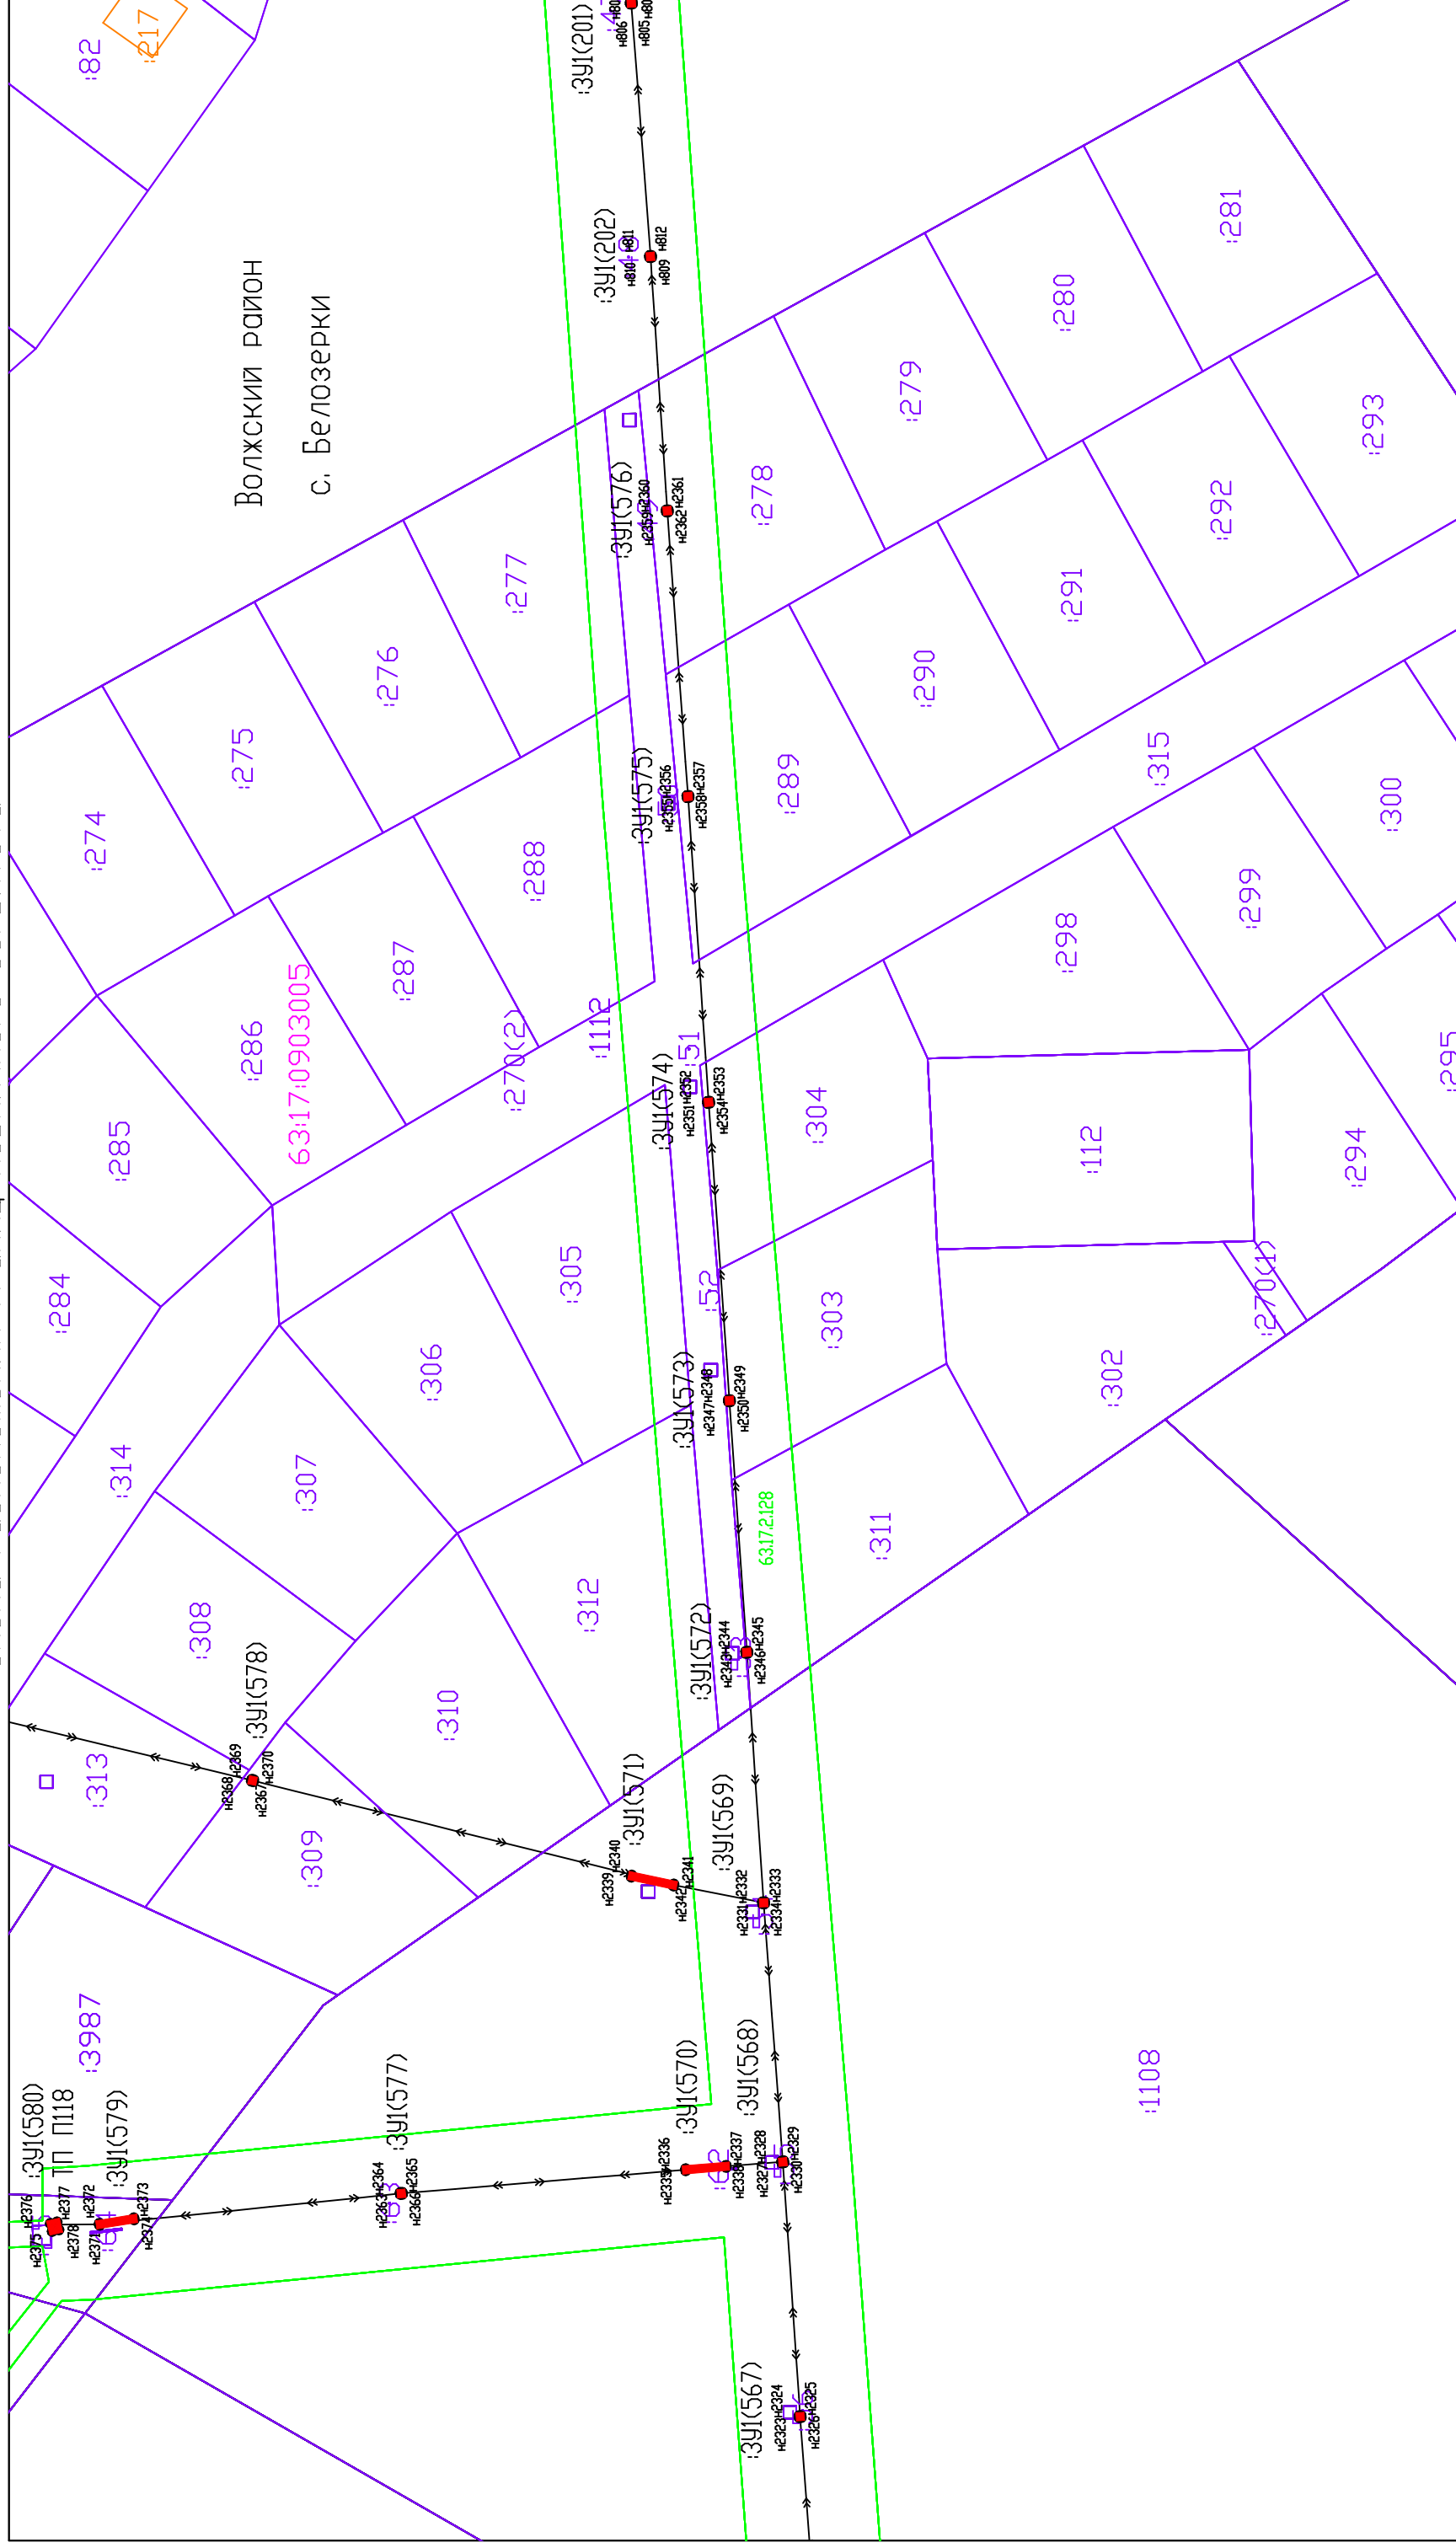

Система координат: МСК-63

Масштаб 1:1000

Лист 24

Условные обозначения:







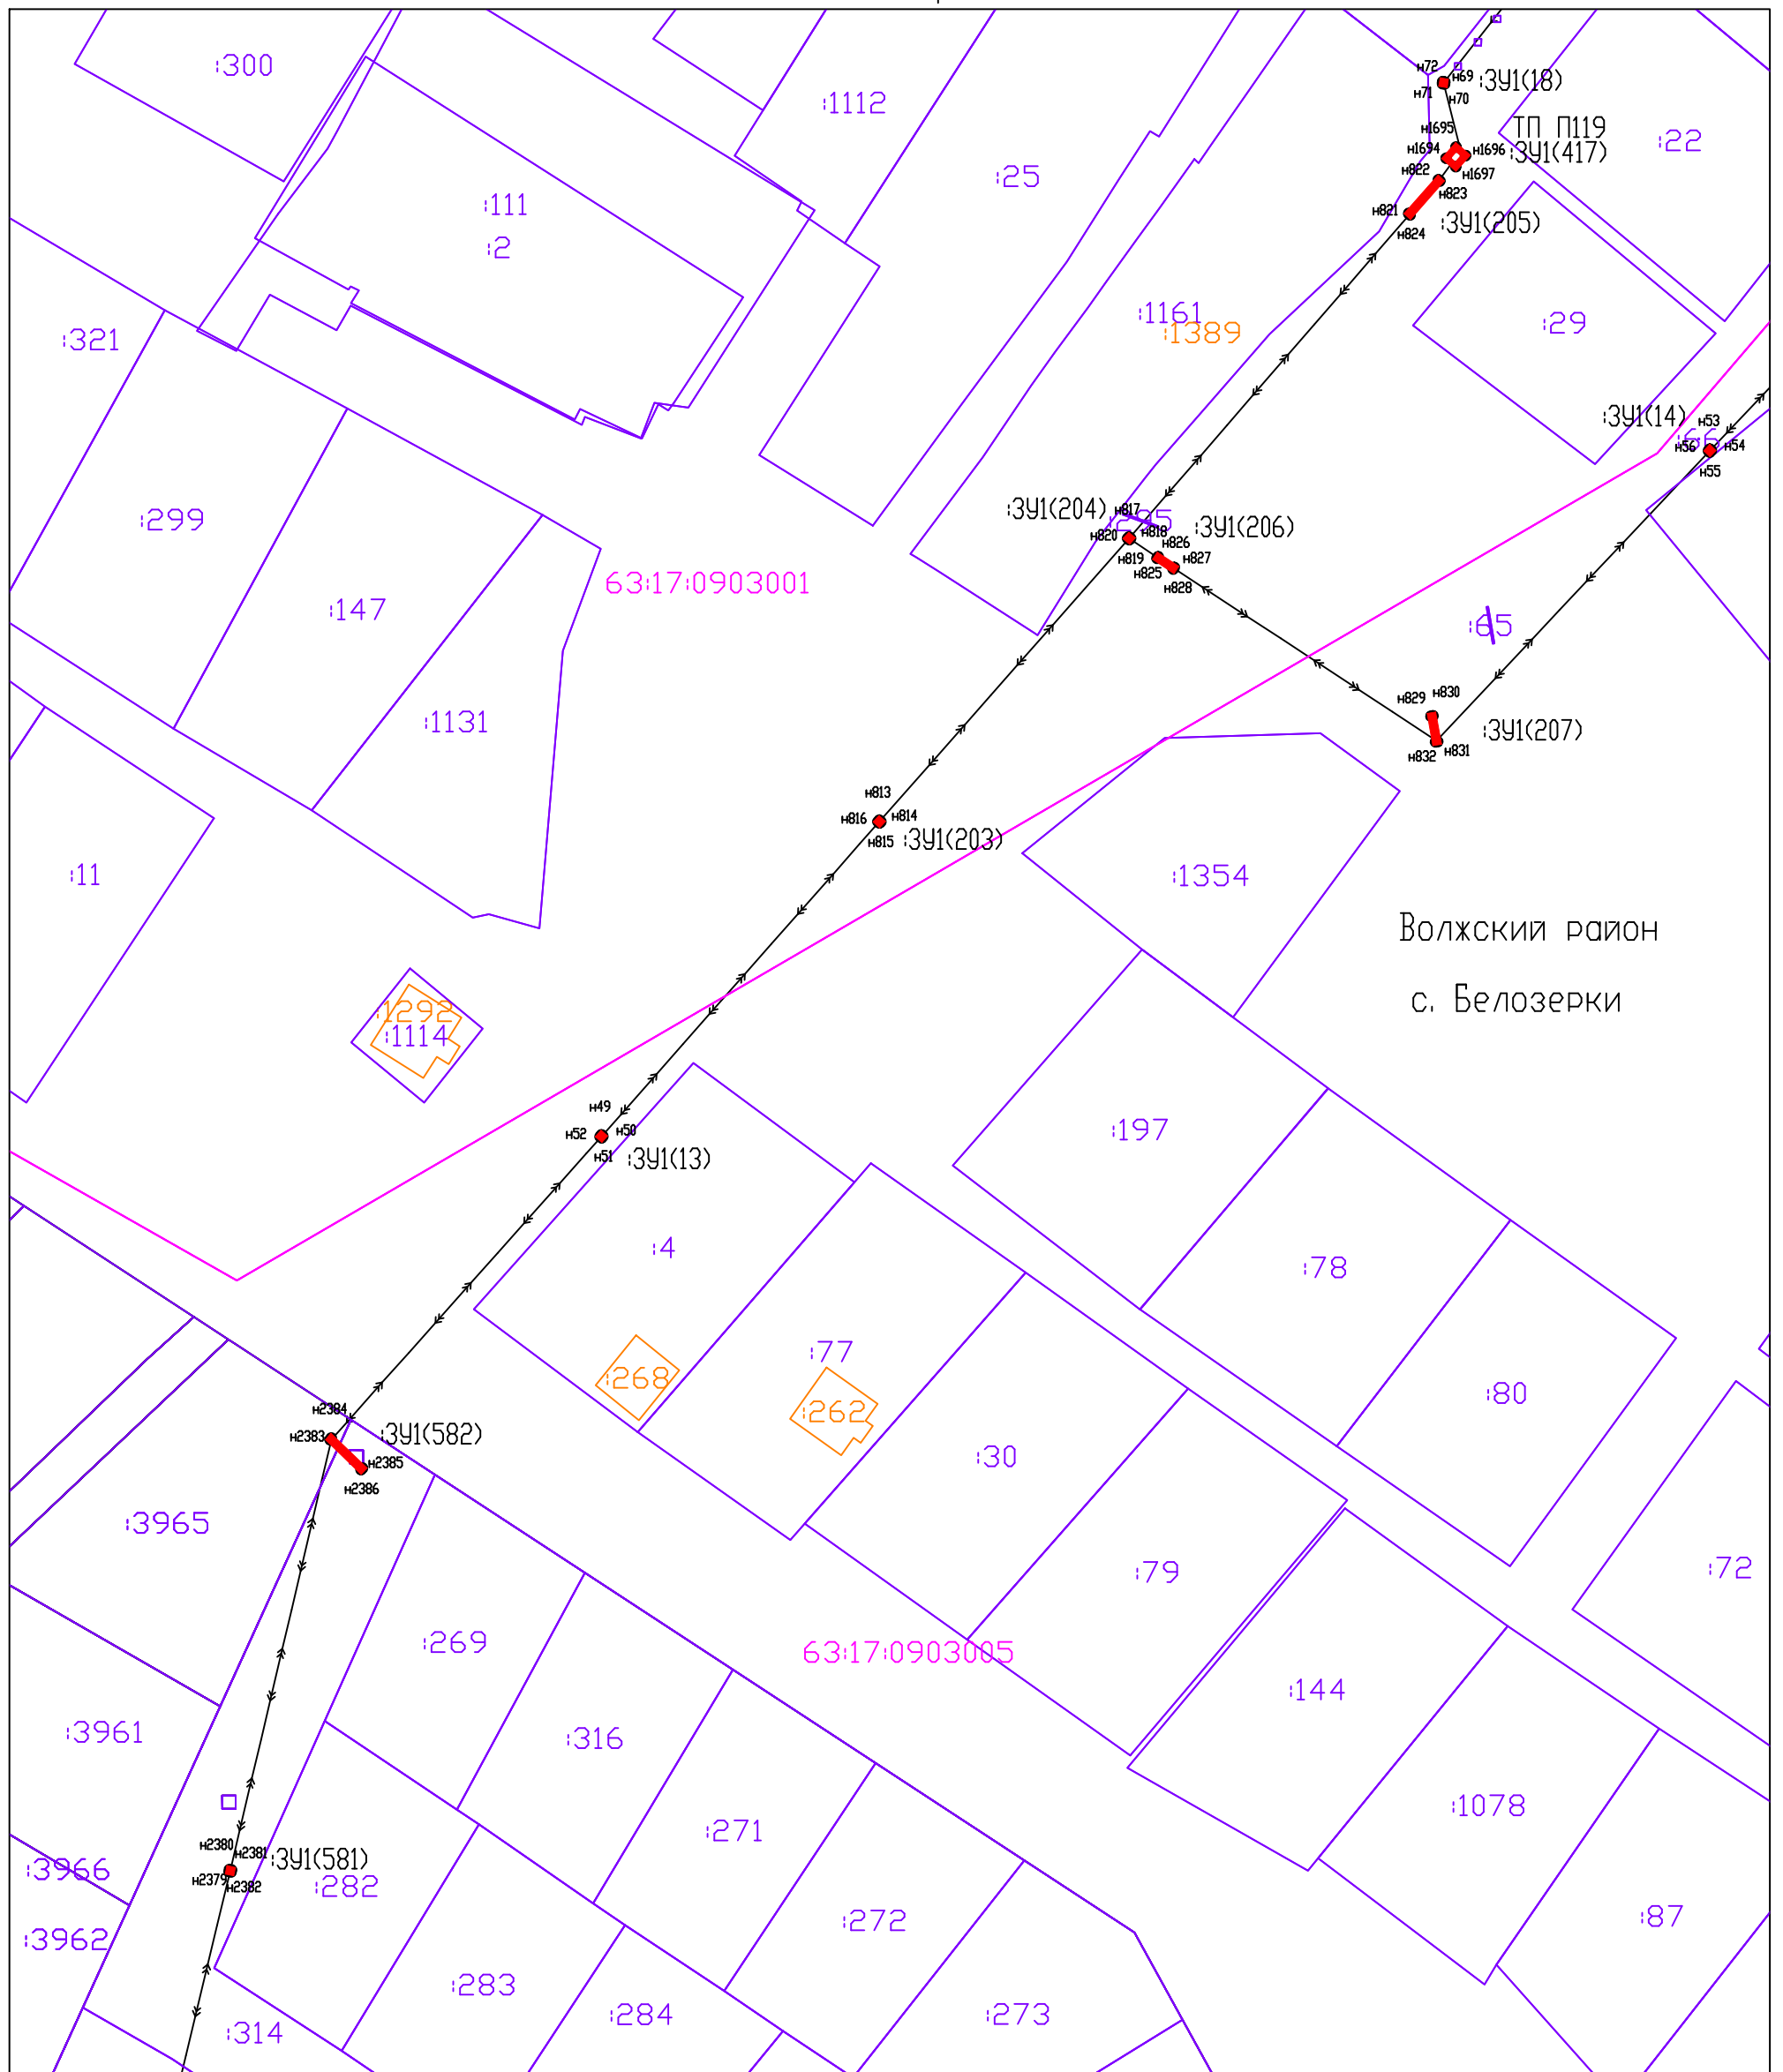
- | | | |
|---|---|--|
|  | Граница муниципального образования | Номер кадастрового квартала |
|  | Граница кадастровых кварталов | Обозначение контура образуемого публичного сервитута |
|  | Проектная граница публичного сервитута | Характерная точка проектной границы публичного сервитута |
|  | Граница земельных участков по сведениям ГКН | Линия электропередач 0,4 кВ |
|  | Граница охранных зон по сведениям ГКН | Линия электропередач 10 кВ |
|  | Кадастровый номер земельного участка | |

Схема расположения границ публичного сервитута



Система координат: МСК-63

Масштаб 1:1000

Лист 25

Условные обозначения:

Граница муниципального образования

Граница кадастровых кварталов

Проектная граница публичного сервитута

Граница земельных участков по сведениям ГКН

Граница охранных зон по сведениям ГКН

Кадастровый номер земельного участка

Номер кадастрового квартала


Обозначение контура образуемого публичного сервитута

Характерная точка проектной границы публичного сервитута

Линия электропередач 0,4 кВ

Линия электропередач 10 кВ

Схема расположения границ публичного сервитута

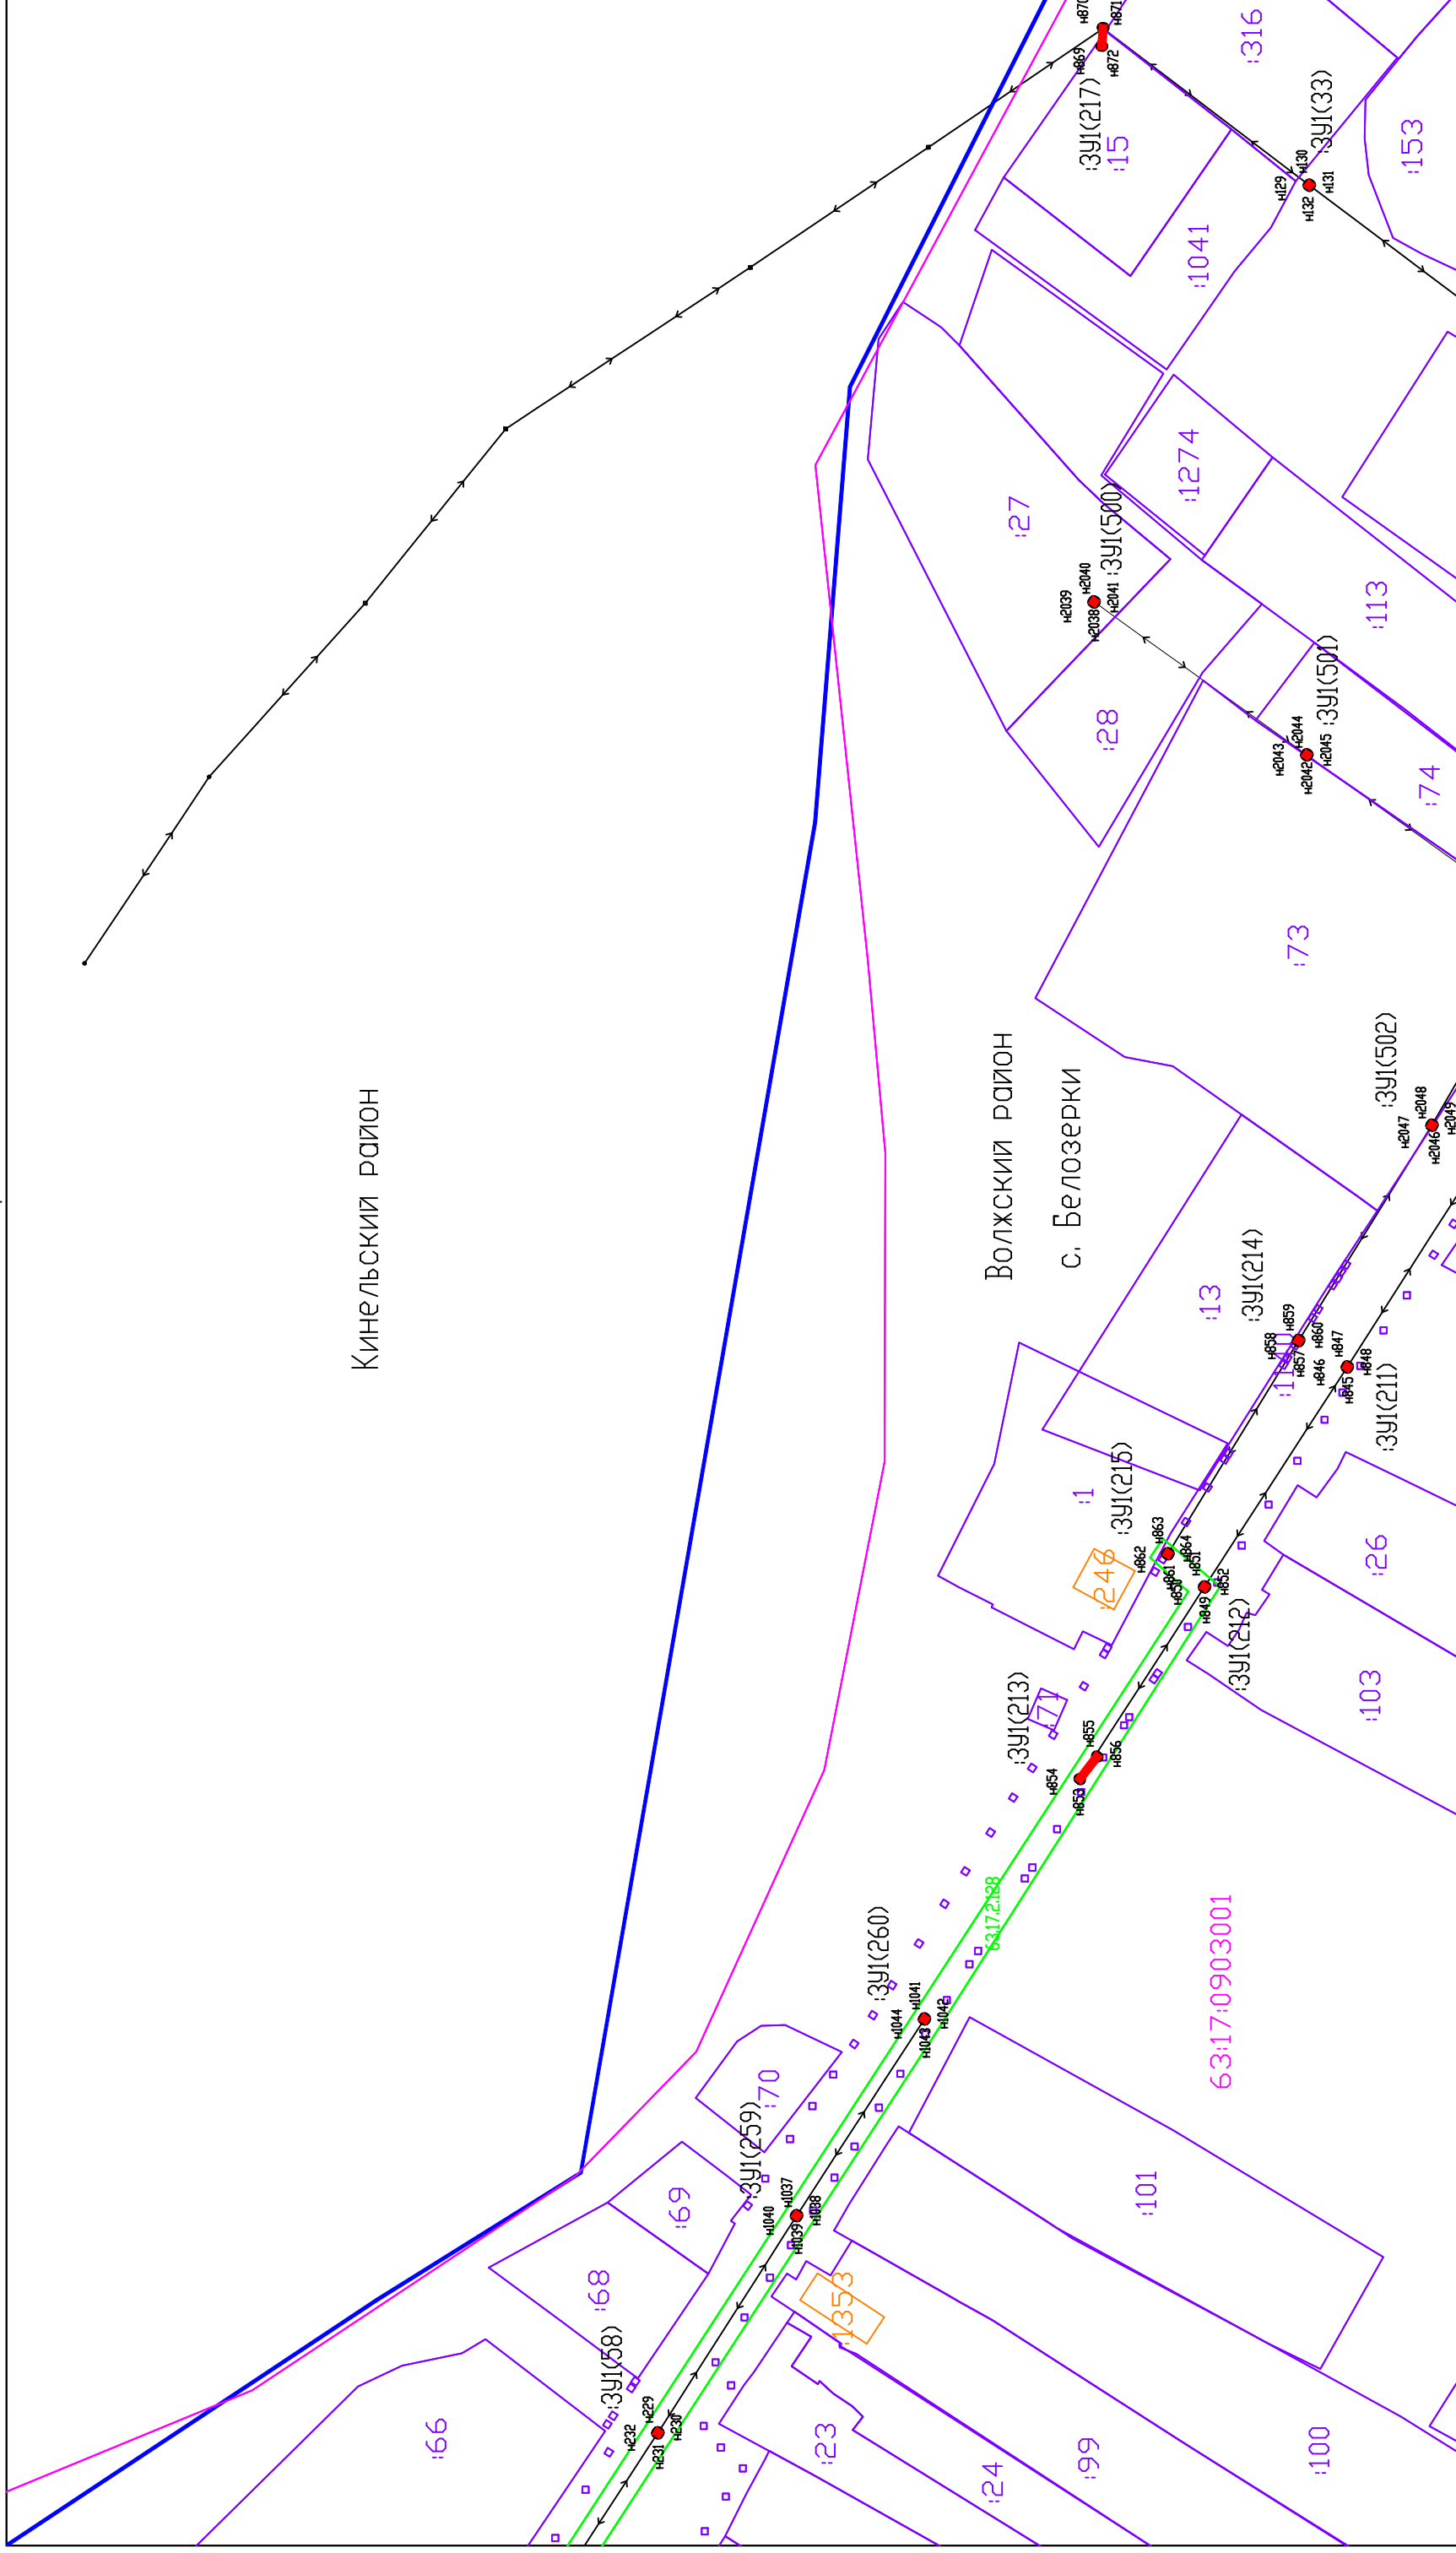

Система координат: МСК-63

Масштаб 1:1000

Лист 26

Условные обозначения:







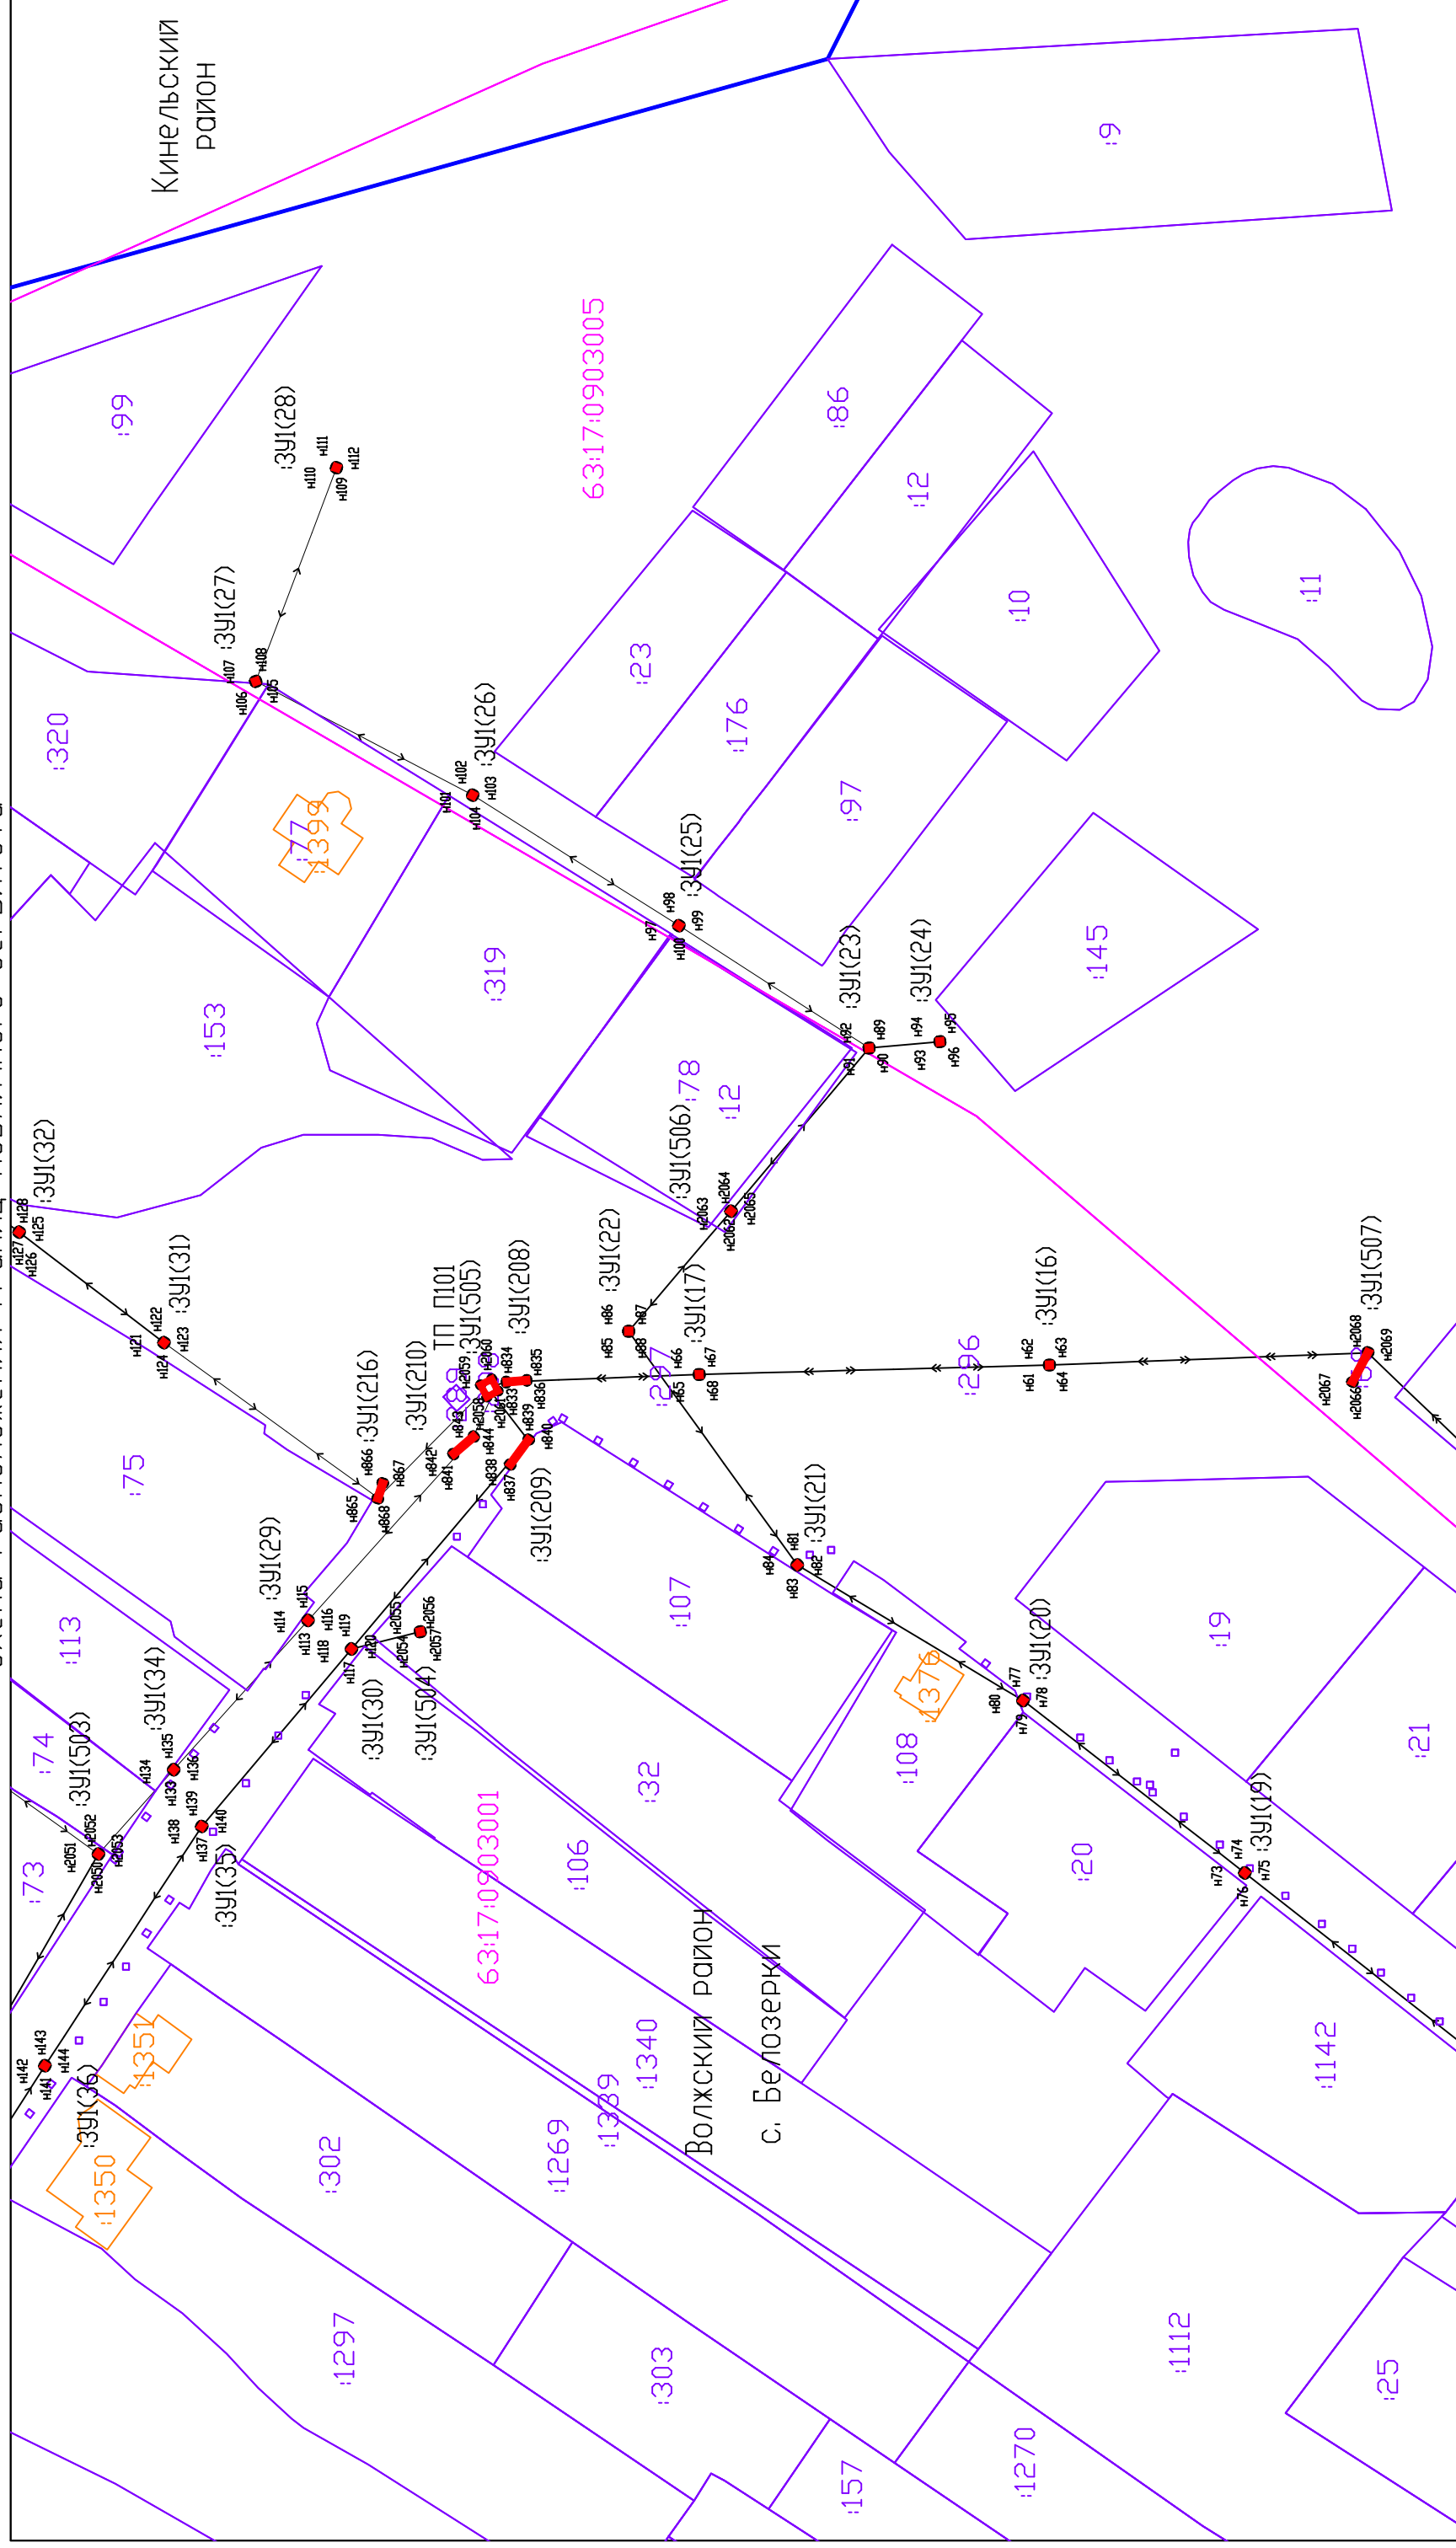
- | | | |
|---|---|--|
|  | Граница муниципального образования | Номер кадастрового квартала |
|  | Граница кадастровых кварталов | Обозначение контура образуемого публичного сервитута |
|  | Проектная граница публичного сервитута | Характерная точка проектной границы публичного сервитута |
|  | Граница земельных участков по сведениям ГКН | Линия электропередач 0,4 кВ |
|  | Граница охранных зон по сведениям ГКН | Линия электропередач 10 кВ |
|  | Кадастровый номер земельного участка | |

Схема расположения границ публичного сервитута



Система координат: МСК-63

Масштаб 1:1000


Лист 27

Условные обозначения:

- | | |
|-------------|---|
| — | Граница муниципального образования |
| — | Граница кадастровых кварталов |
| — | Проектная граница публичного сервитута |
| — | Граница земельных участков по сведениям ГКН |
| <div></div> | Граница охранных зон по сведениям ГКН |
| :80 | Кадастровый номер земельного участка |

- №10707
- ЗУ(1)
- №1●
-
-
- Номер кадастрового квартала
- Обозначение контура образуемого публичного сервитута
- Характерная точка проектной границы публичного сервитута
- Линия электропередач 0,4 кВ
- Линия электропередач 10 кВ

Схема расположения границ публичного сервитута

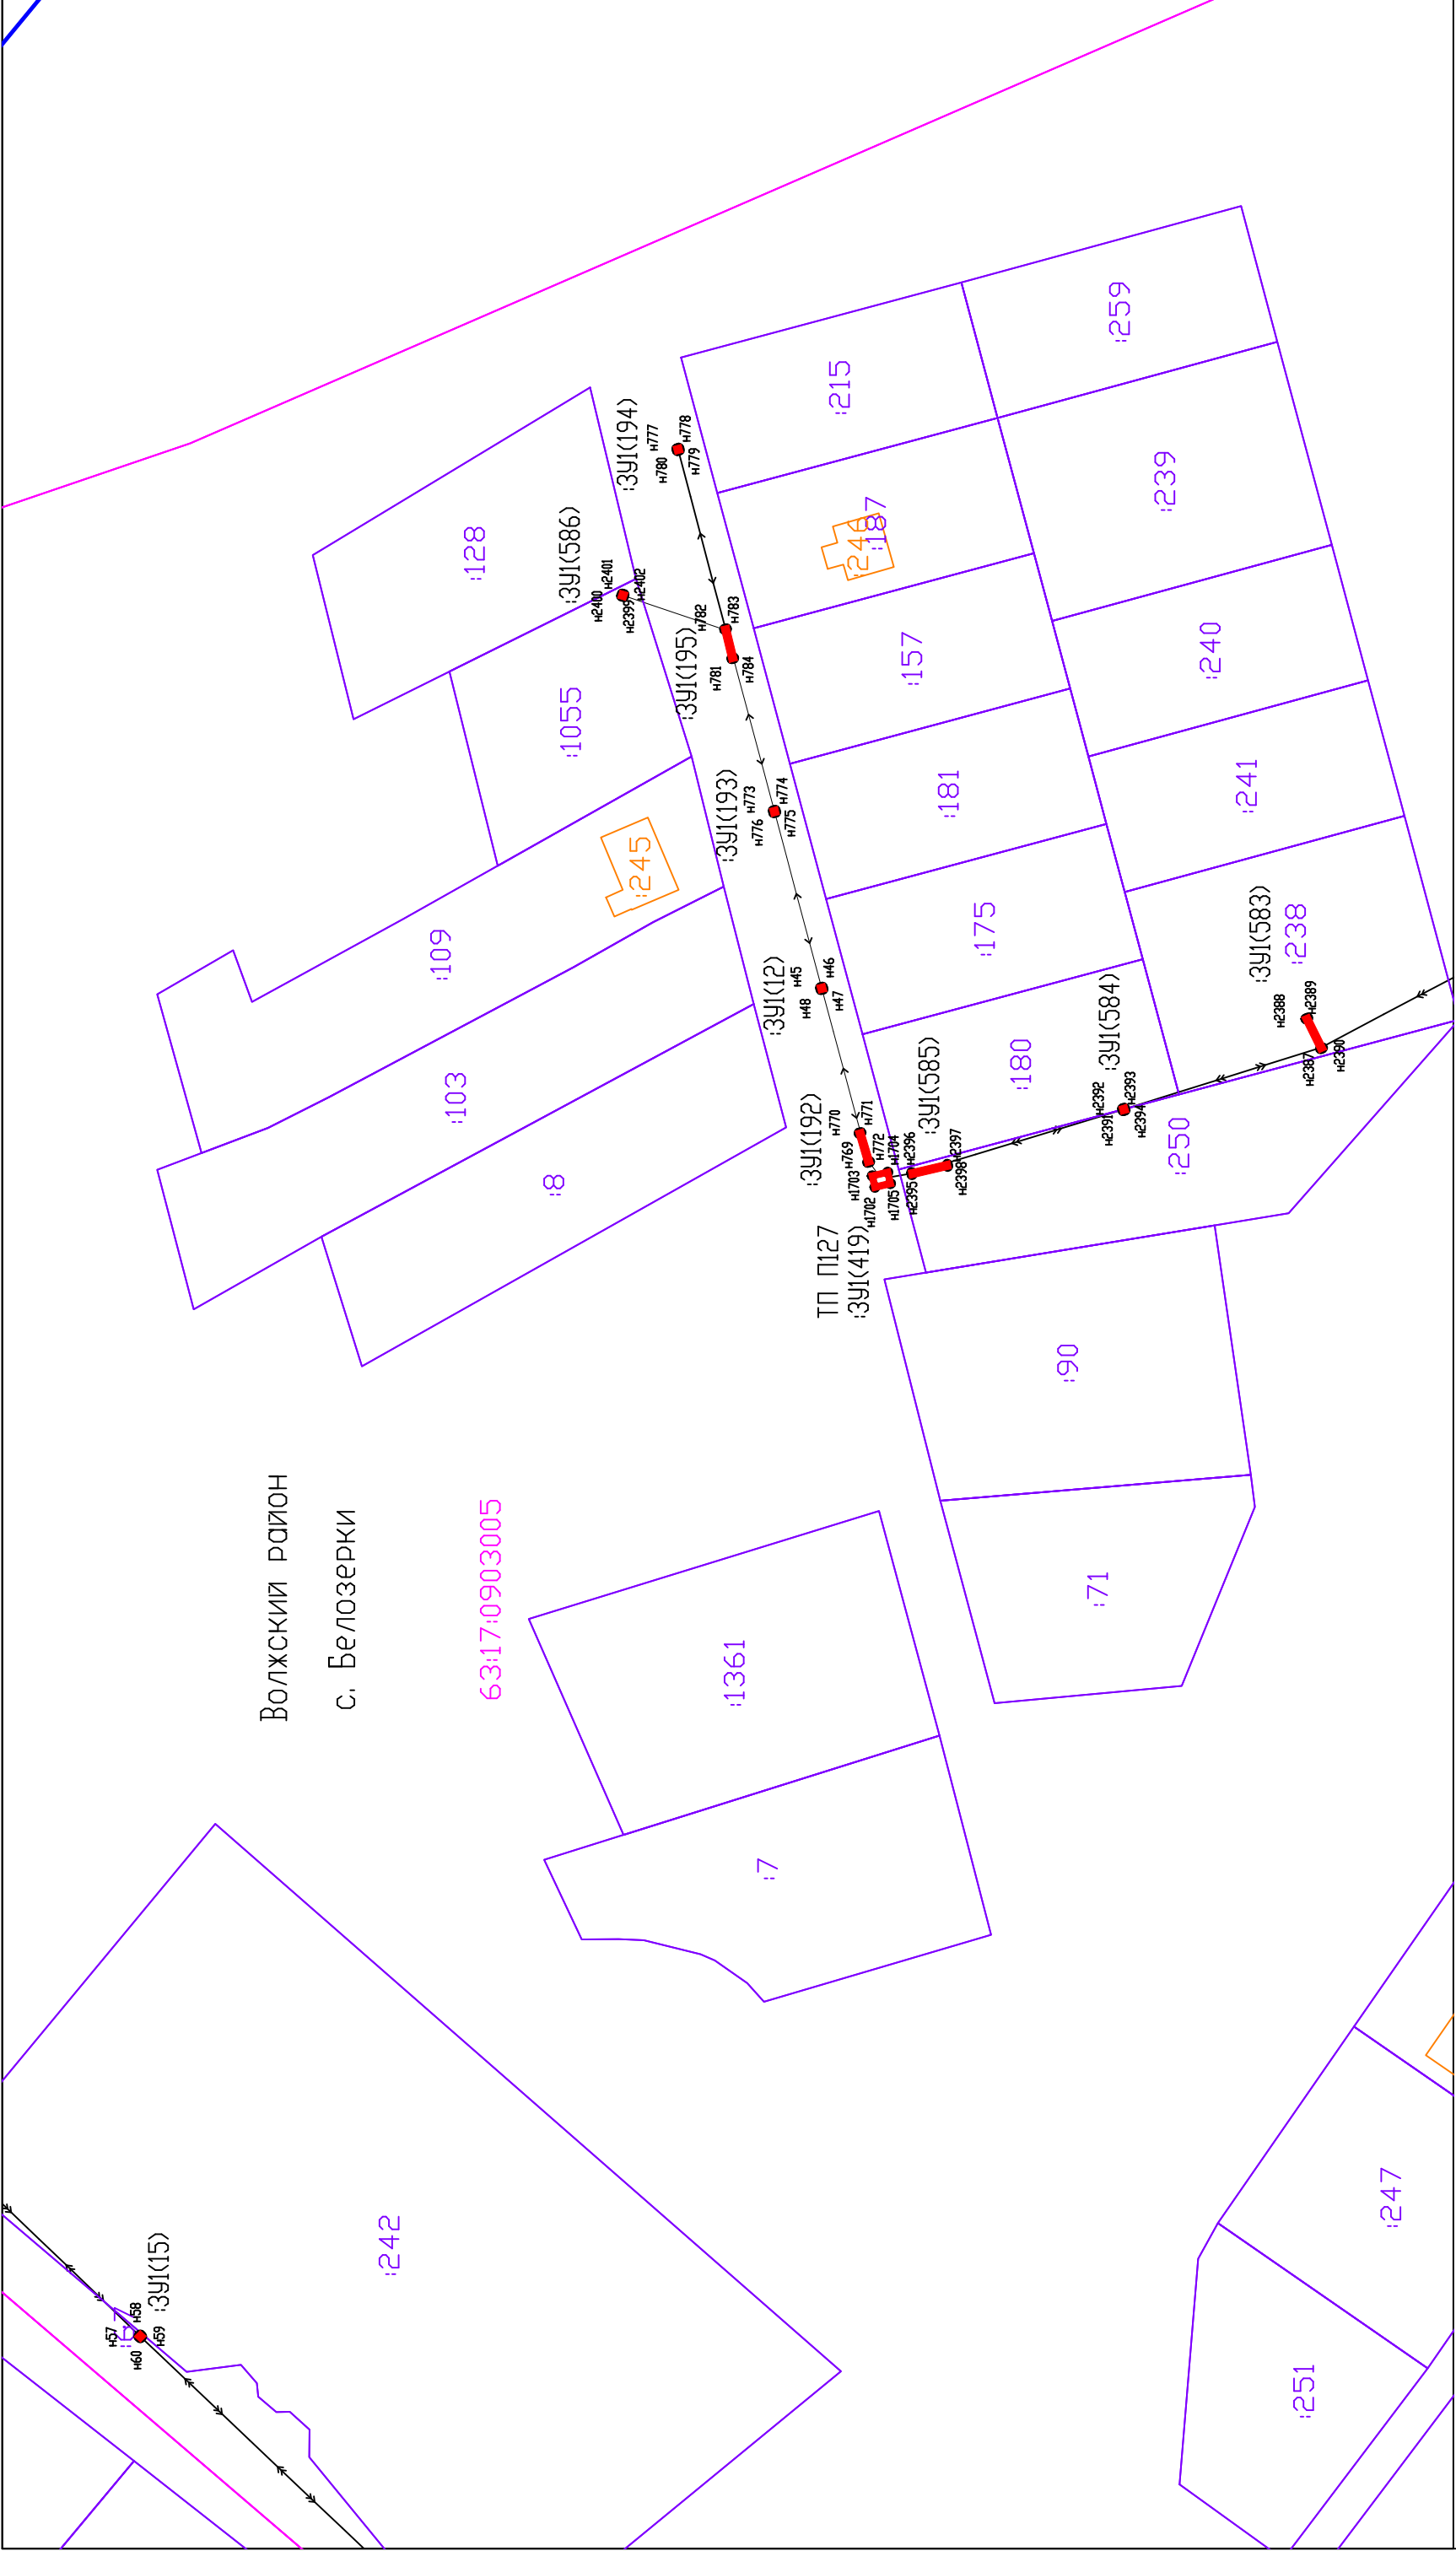

Система координат: МСК-63

Масштаб 1:1000

Лист 28


Условные обозначения:

- Граница муниципального образования
- Граница кадастровых кварталов
- Проектная граница публичного сервитута
- Граница земельных участков по сведениям ГКН
- Граница охранных зон по сведениям ГКН
- Кадастровый номер земельного участка

- Номер кадастрового квартала
- Обозначение контура образуемого публичного сервитута
- Характерная точка проектной границы публичного сервитута
- Линия электропередач 0,4 кВ
- Линия электропередач 10 кВ

Схема расположения границ публичного сервитута


Волжский район
с. Белозерки

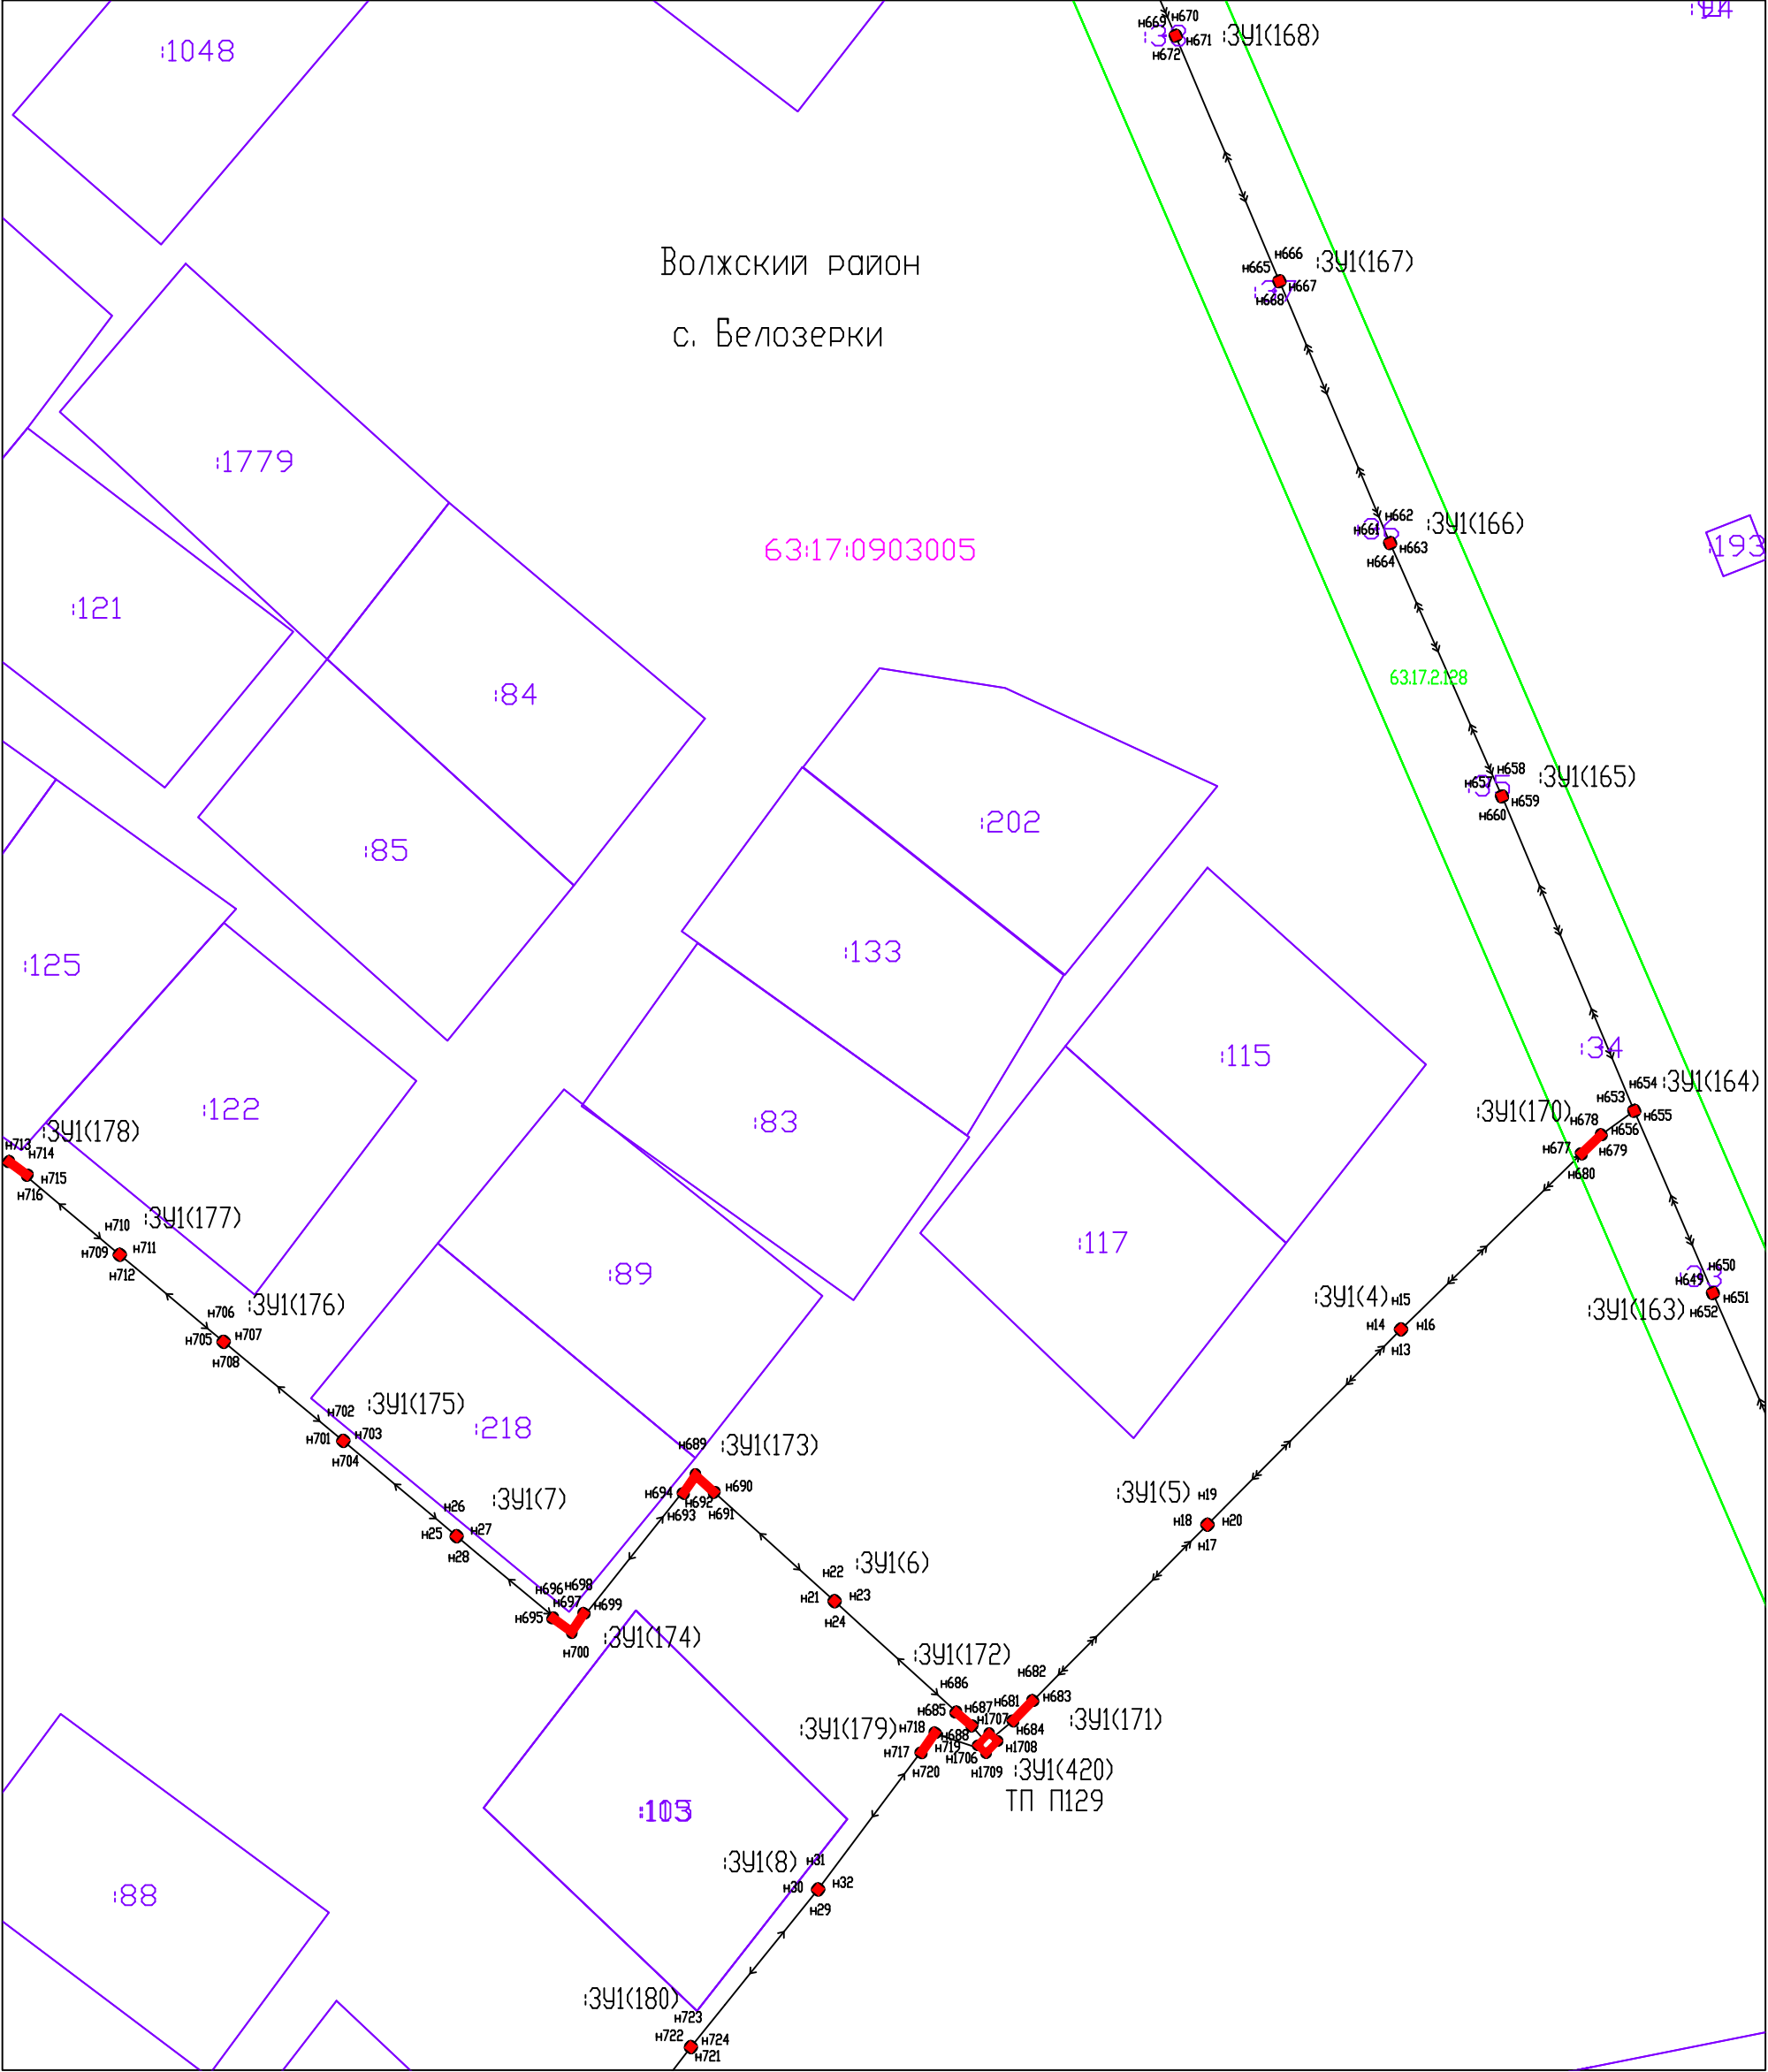

Система координат: МСК-63
Масштаб 1:1000
Лист 30

- Условные обозначения:
- Граница муниципального образования
 - Граница кадастровых кварталов
 - Проектная граница публичного сервитута
 - Граница земельных участков по сведениям ГКН
 - Граница охранных зон по сведениям ГКН
 - Кадастровый номер земельного участка
 - Номер кадастрового квартала
 - Обозначение контура образуемого публичного сервитута
 - Характерная точка проектной границы публичного сервитута
 - Линия электропередач 0,4 кВ
 - Линия электропередач 10 кВ

Схема расположения границ публичного сервитута

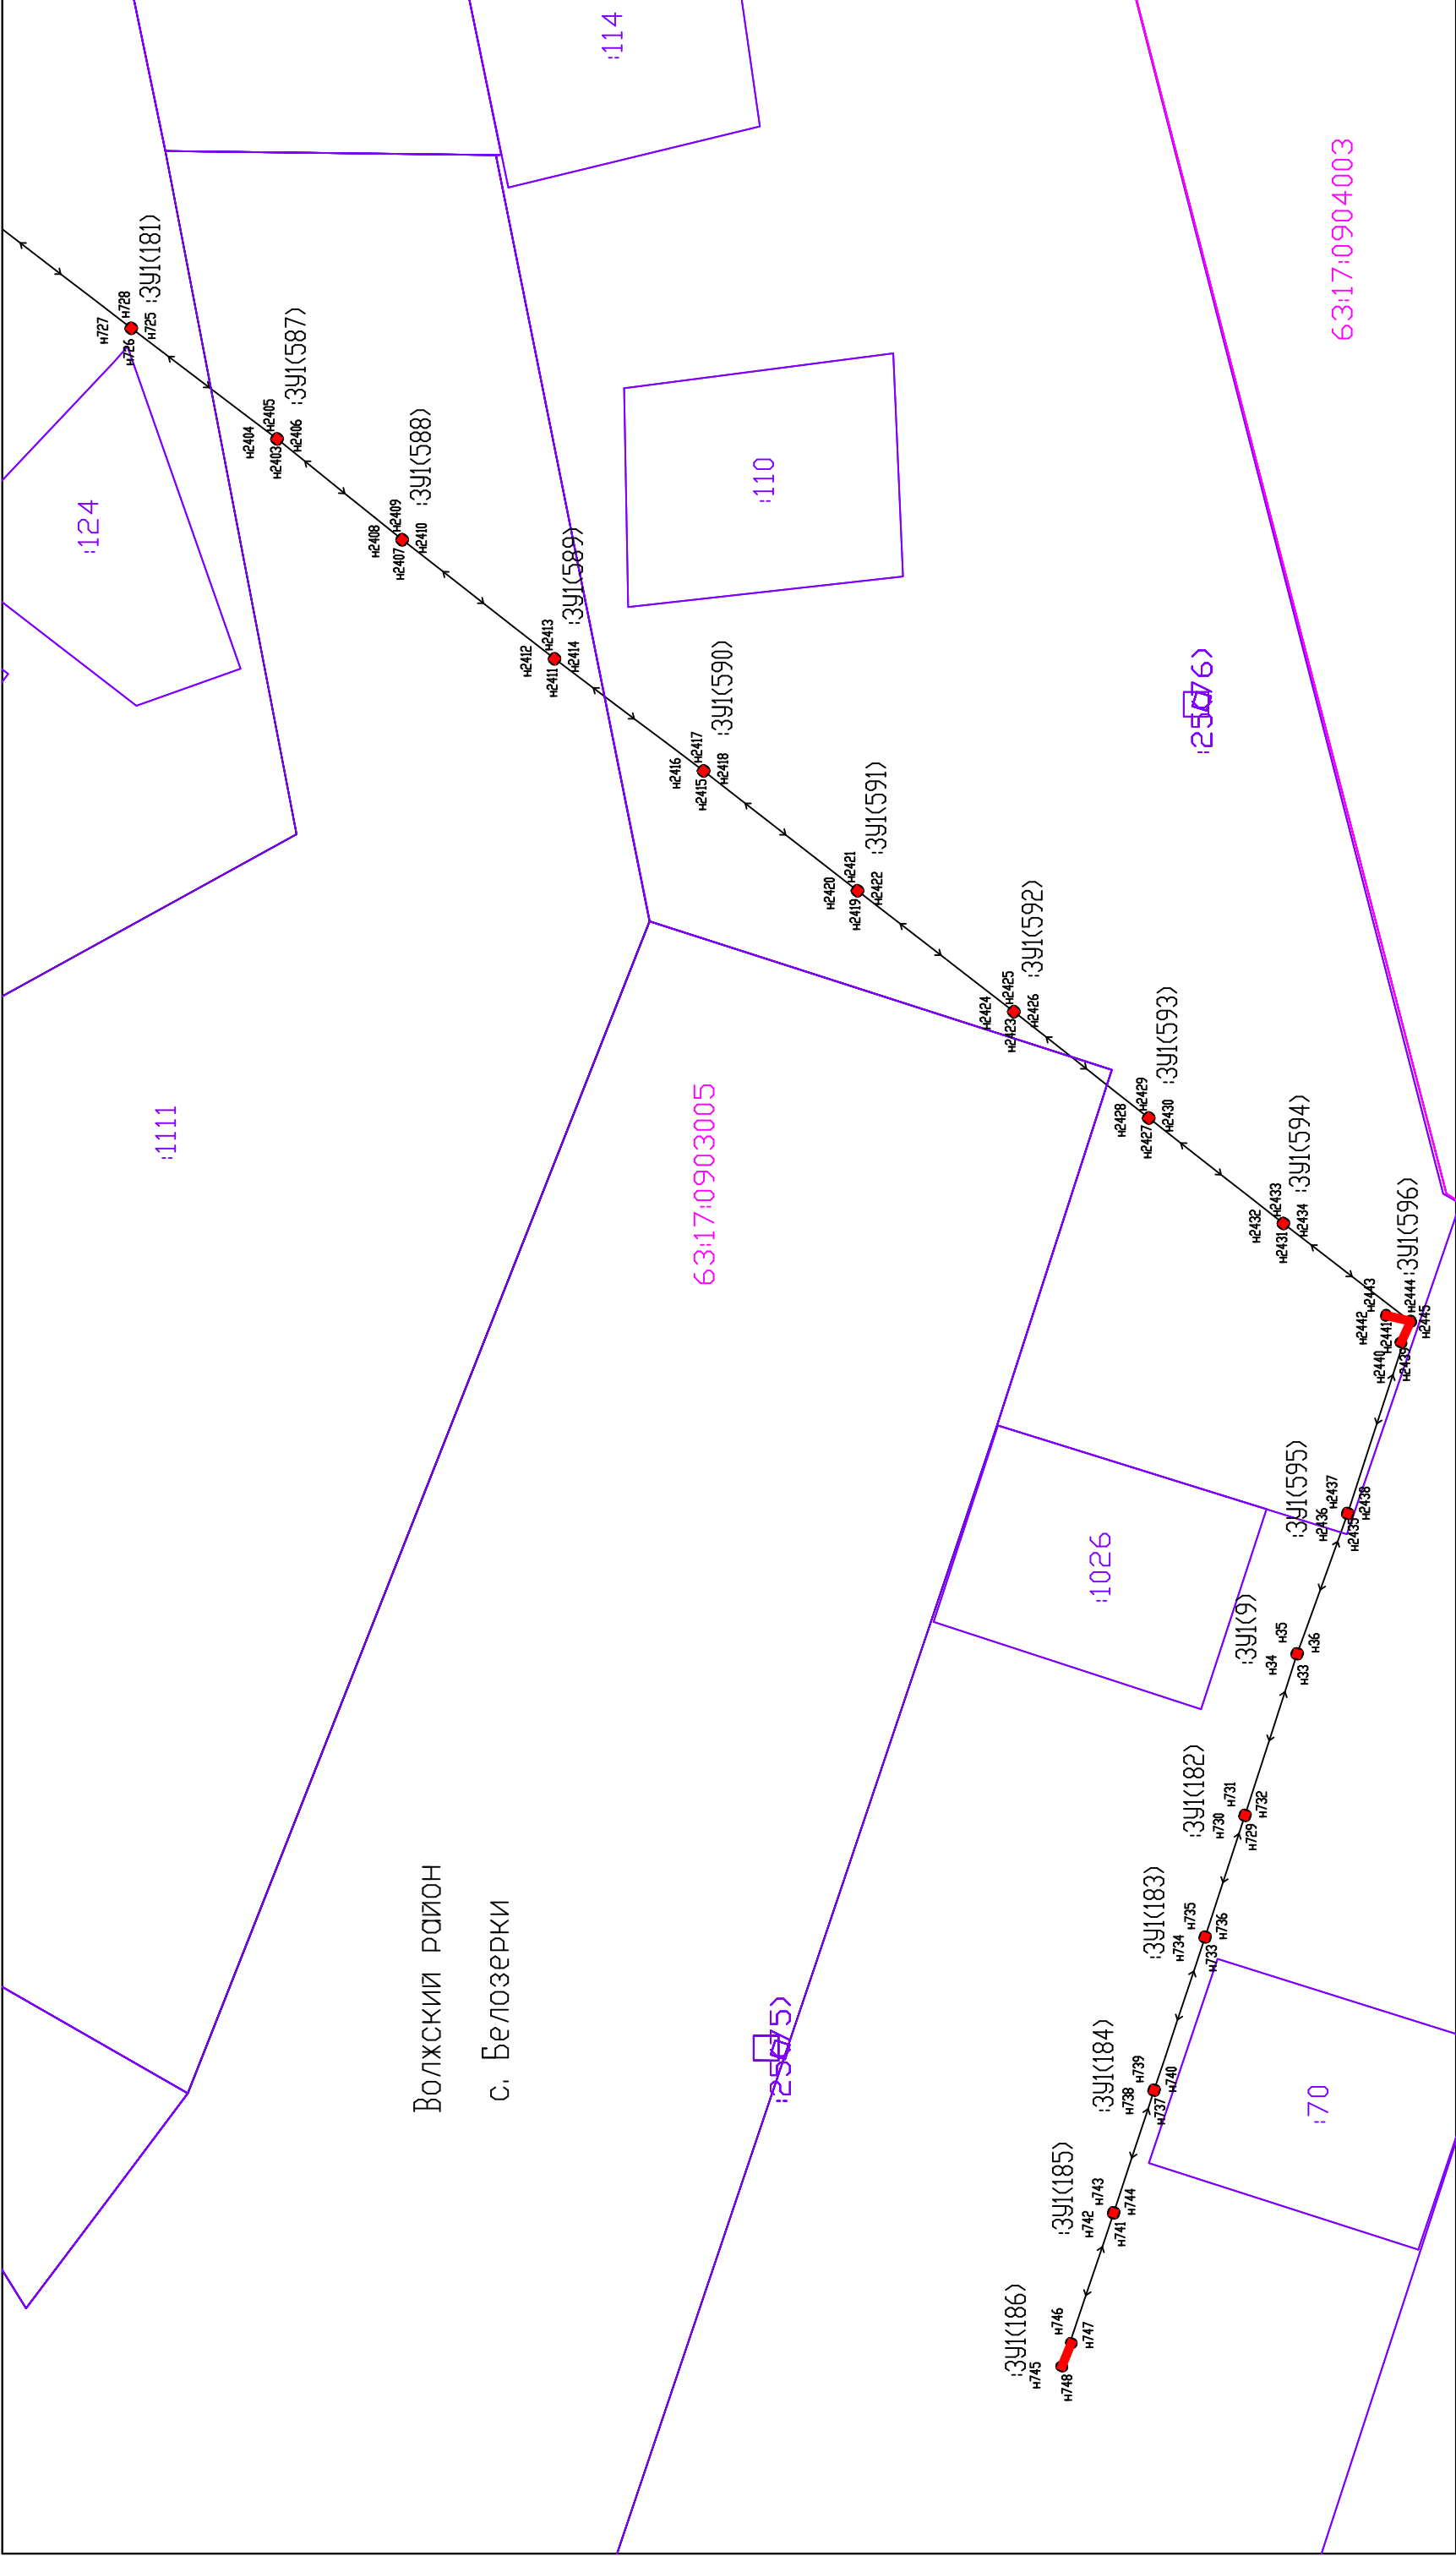

Система координат: МСК-63

Масштаб 1:1000


Лист 31

Условные обозначения:

- Граница муниципального образования
- Граница кадастровых кварталов
- Проектная граница публичного сервитута
- Граница земельных участков по сведениям ГКН
- Граница охранных зон по сведениям ГКН
- Кадастровый номер земельного участка

- 110707 Номер кадастрового квартала
- 3У1(1) Обозначение контура образуемого публичного сервитута
- n1 Характерная точка проектной границы публичного сервитута
- Линия электропередач 0,4 кВ
- Линия электропередач 10 кВ

Схема расположения границ публичного сервитута

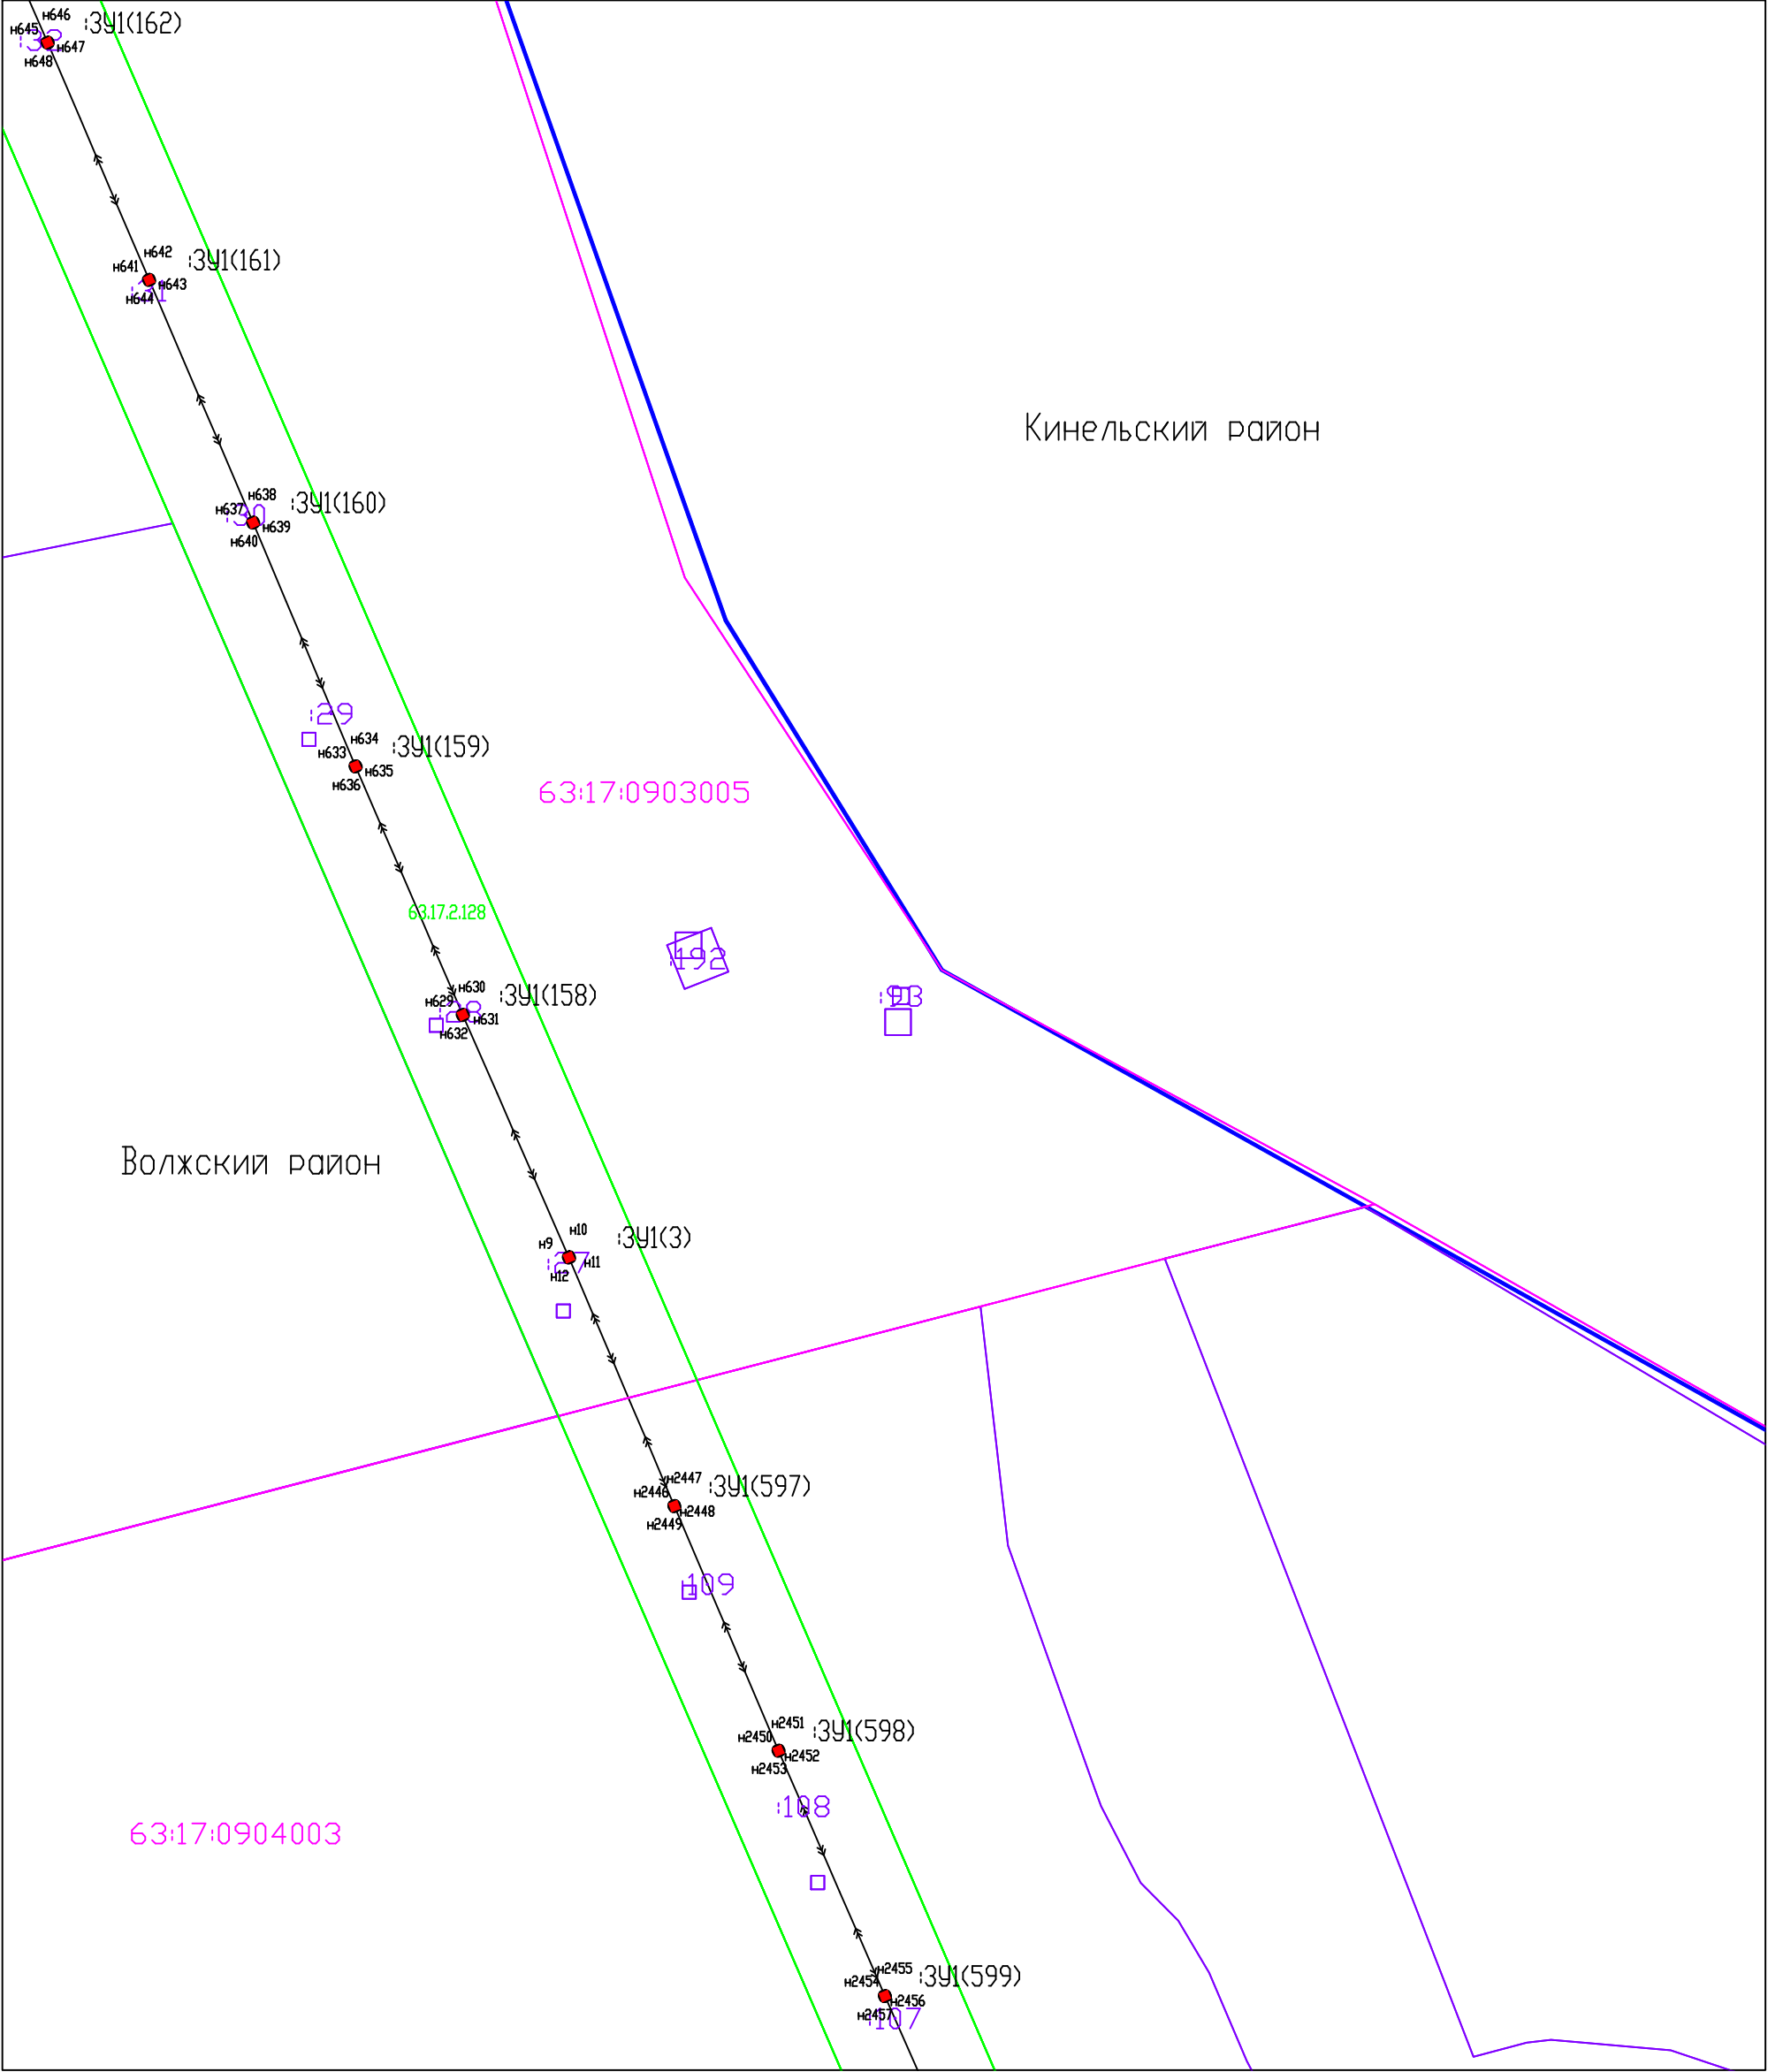

Система координат: МСК-63

Масштаб 1:1000

Лист 32

Условные обозначения:

Граница муниципального образования

Граница кадастровых кварталов

Проектная граница публичного сервитута

Граница земельных участков по сведениям ГКН

Граница охранных зон по сведениям ГКН

Кадастровый номер земельного участка

Номер кадастрового квартала

Обозначение контура образуемого публичного сервитута


Характерная точка проектной границы

публичного сервитута

Линия электропередач 0,4 кВ

Линия электропередач 10 кВ

Схема расположения границ публичного сервитута

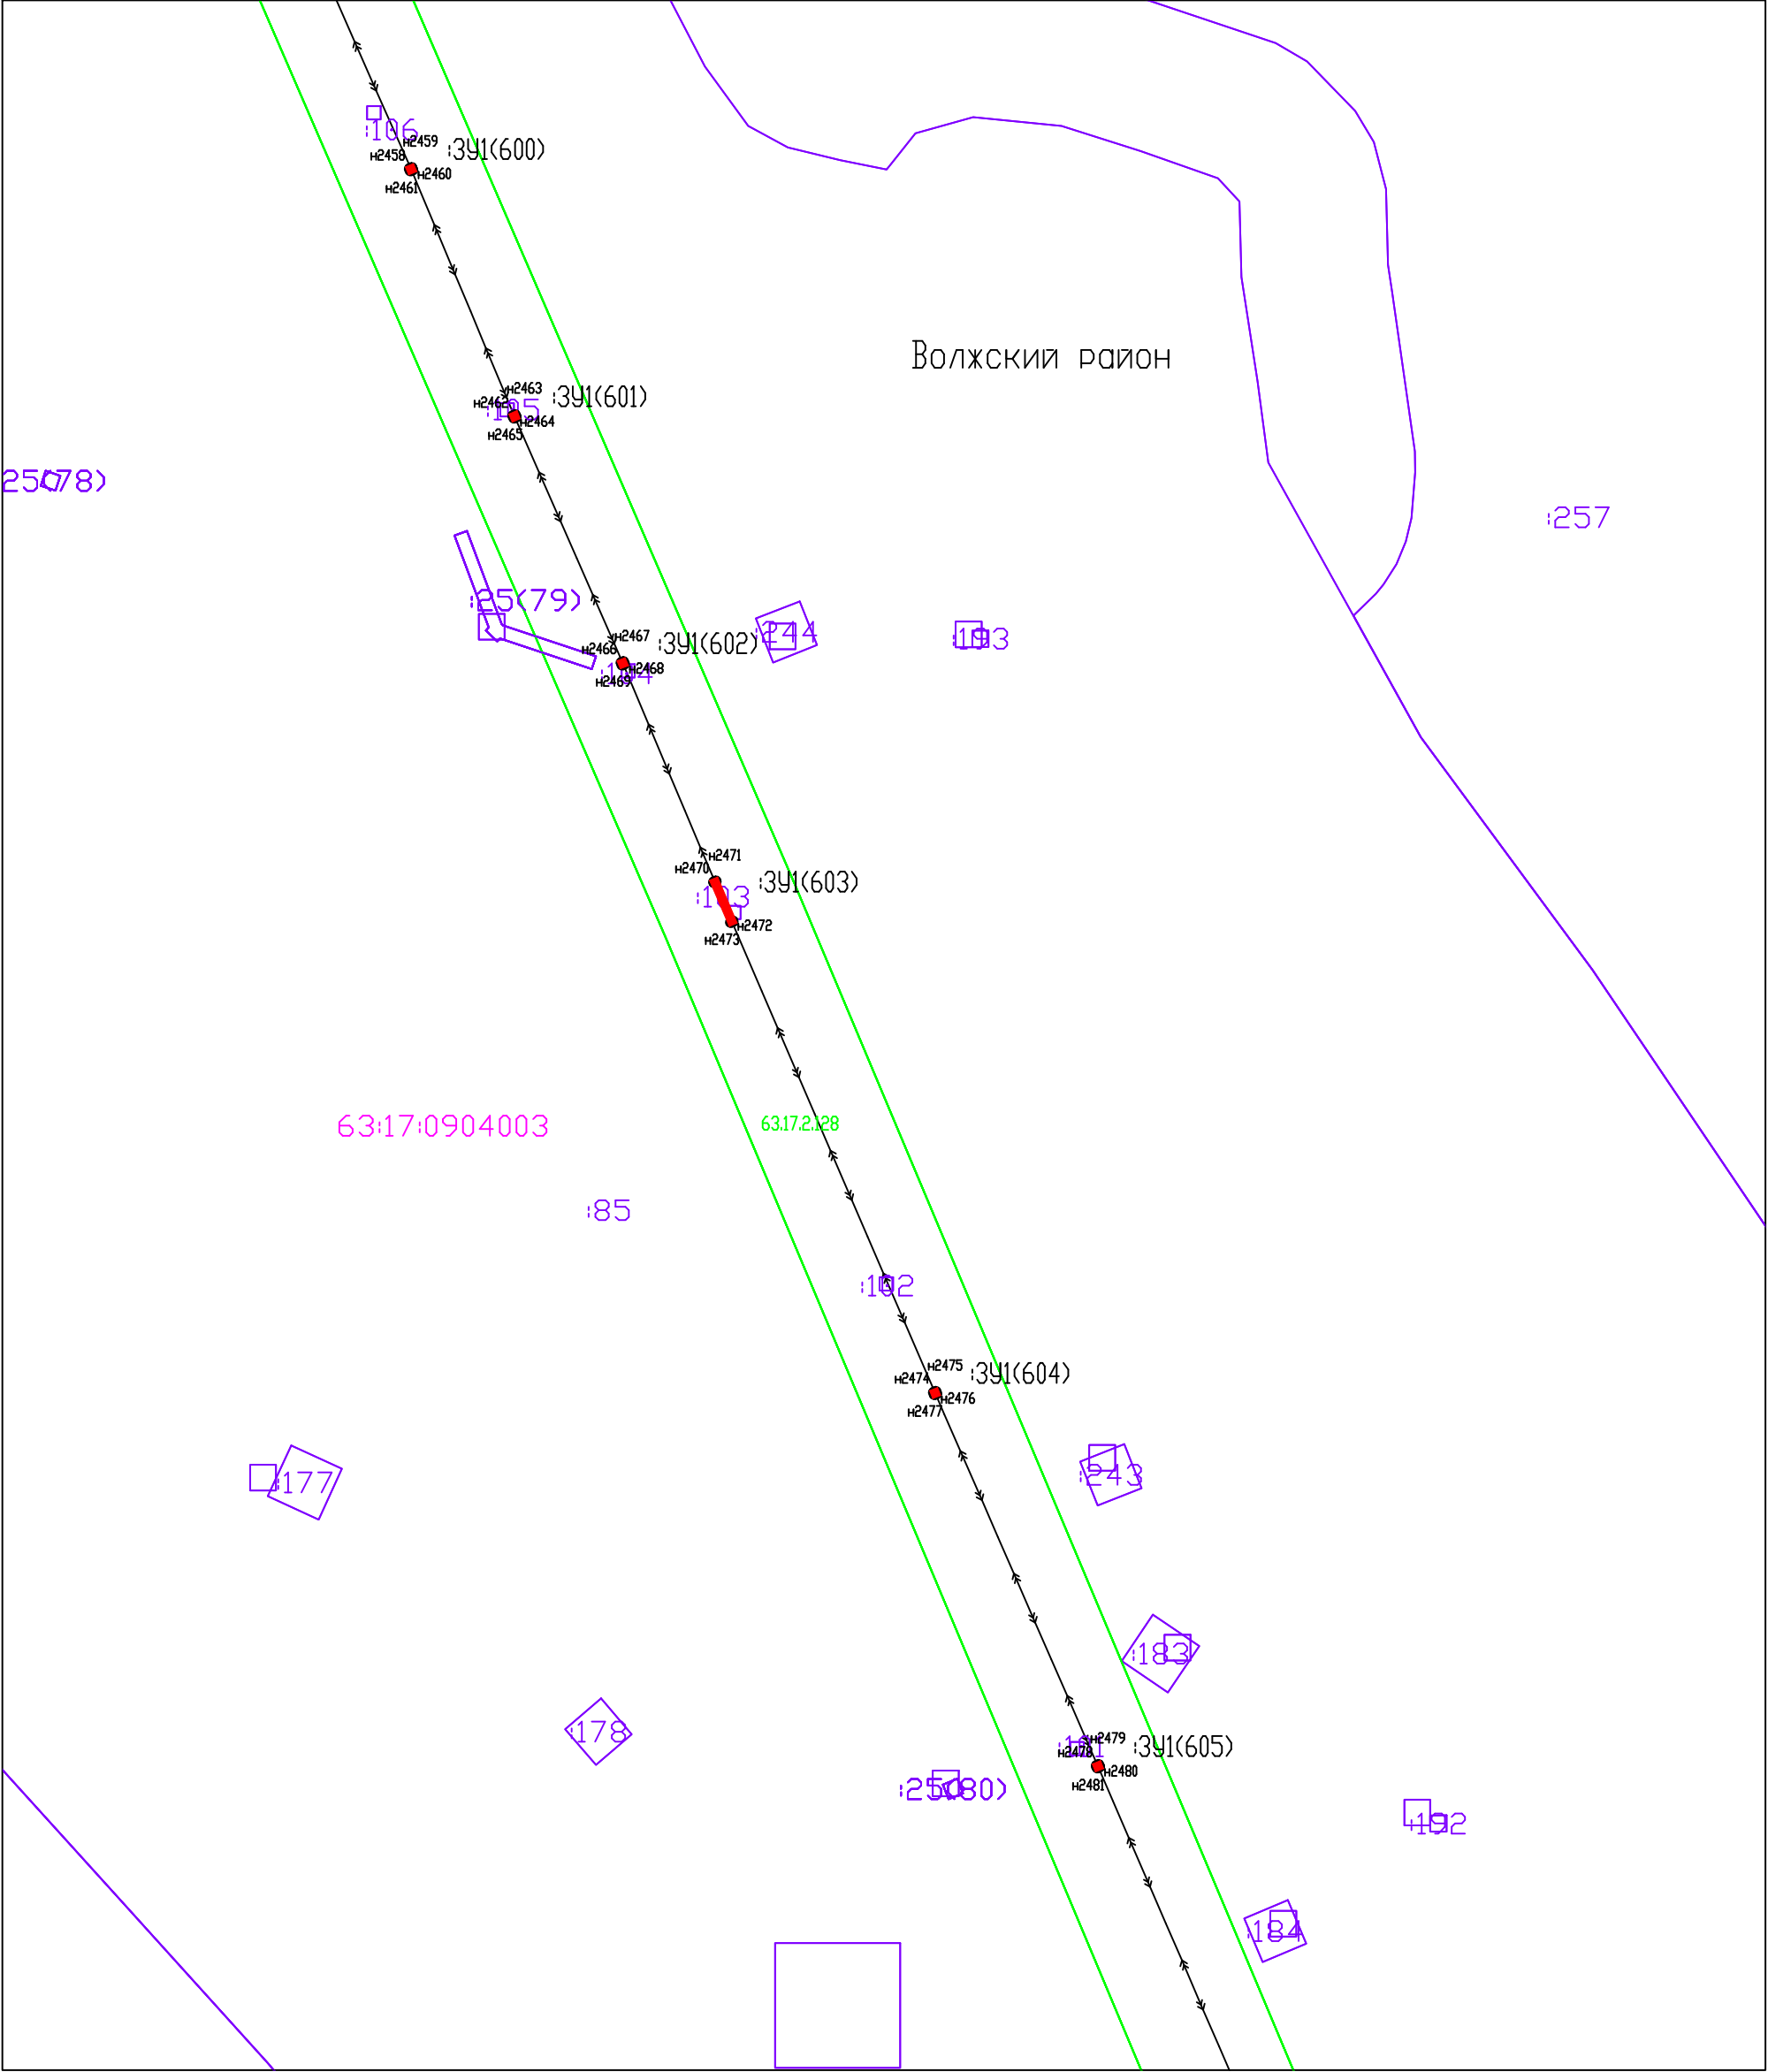


Система координат: МСК-63
Масштаб 1:1000
Лист 33

- Условные обозначения:
- Граница муниципального образования
 - Граница кадастровых кварталов
 - Проектная граница публичного сервитута
 - Граница земельных участков по сведениям ГКН
 - Граница охранных зон по сведениям ГКН
 - Кадастровый номер земельного участка
 - Номер кадастрового квартала
 - Обозначение контура образуемого публичного сервитута
 - Характерная точка проектной границы публичного сервитута
 - Линия электропередач 0,4 кВ
 - Линия электропередач 10 кВ

Схема расположения границ публичного сервитута

Волжский район

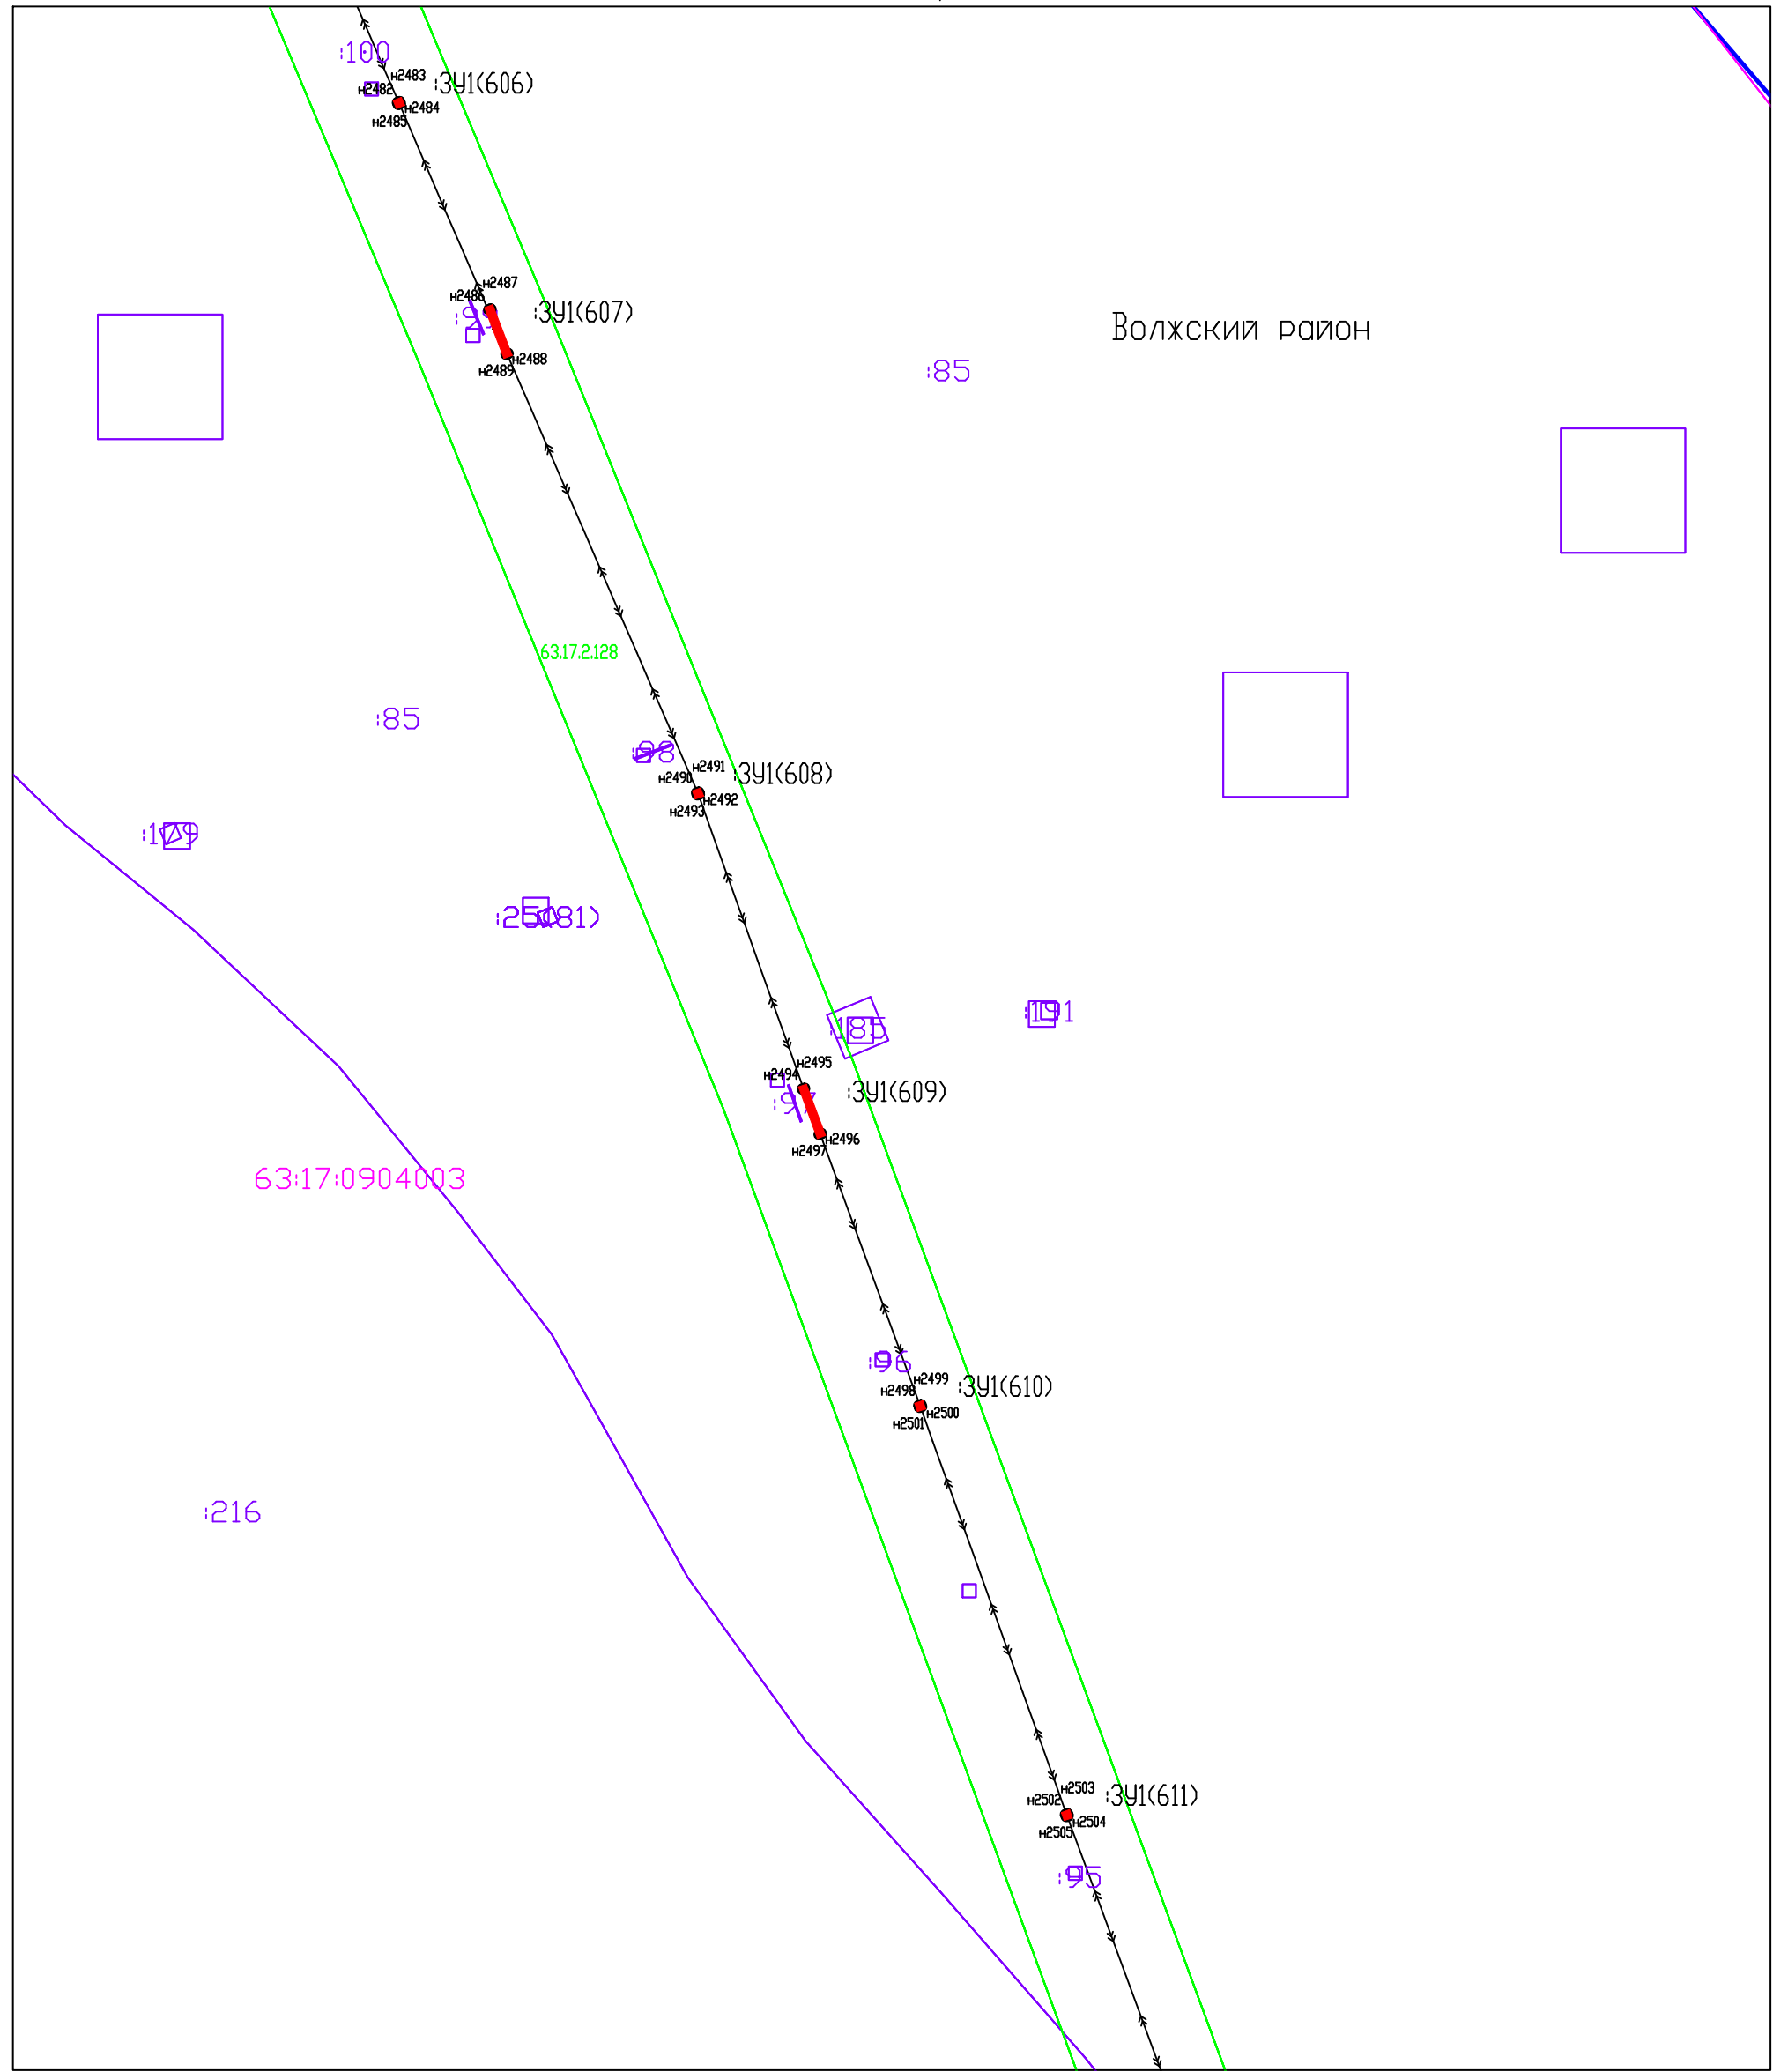

Система координат: МСК-63

Масштаб 1:1000

Лист 34

Условные обозначения:

Граница муниципального образования

Граница кадастровых кварталов

Проектная граница публичного сервитута

Граница земельных участков по сведениям ГКН

Граница охранных зон по сведениям ГКН

Кадастровый номер земельного участка

Номер кадастрового квартала


Обозначение контура образуемого публичного сервитута

Характерная точка проектной границы публичного сервитута

Линия электропередач 0,4 кВ

Линия электропередач 10 кВ


Схема расположения границ публичного сервитута

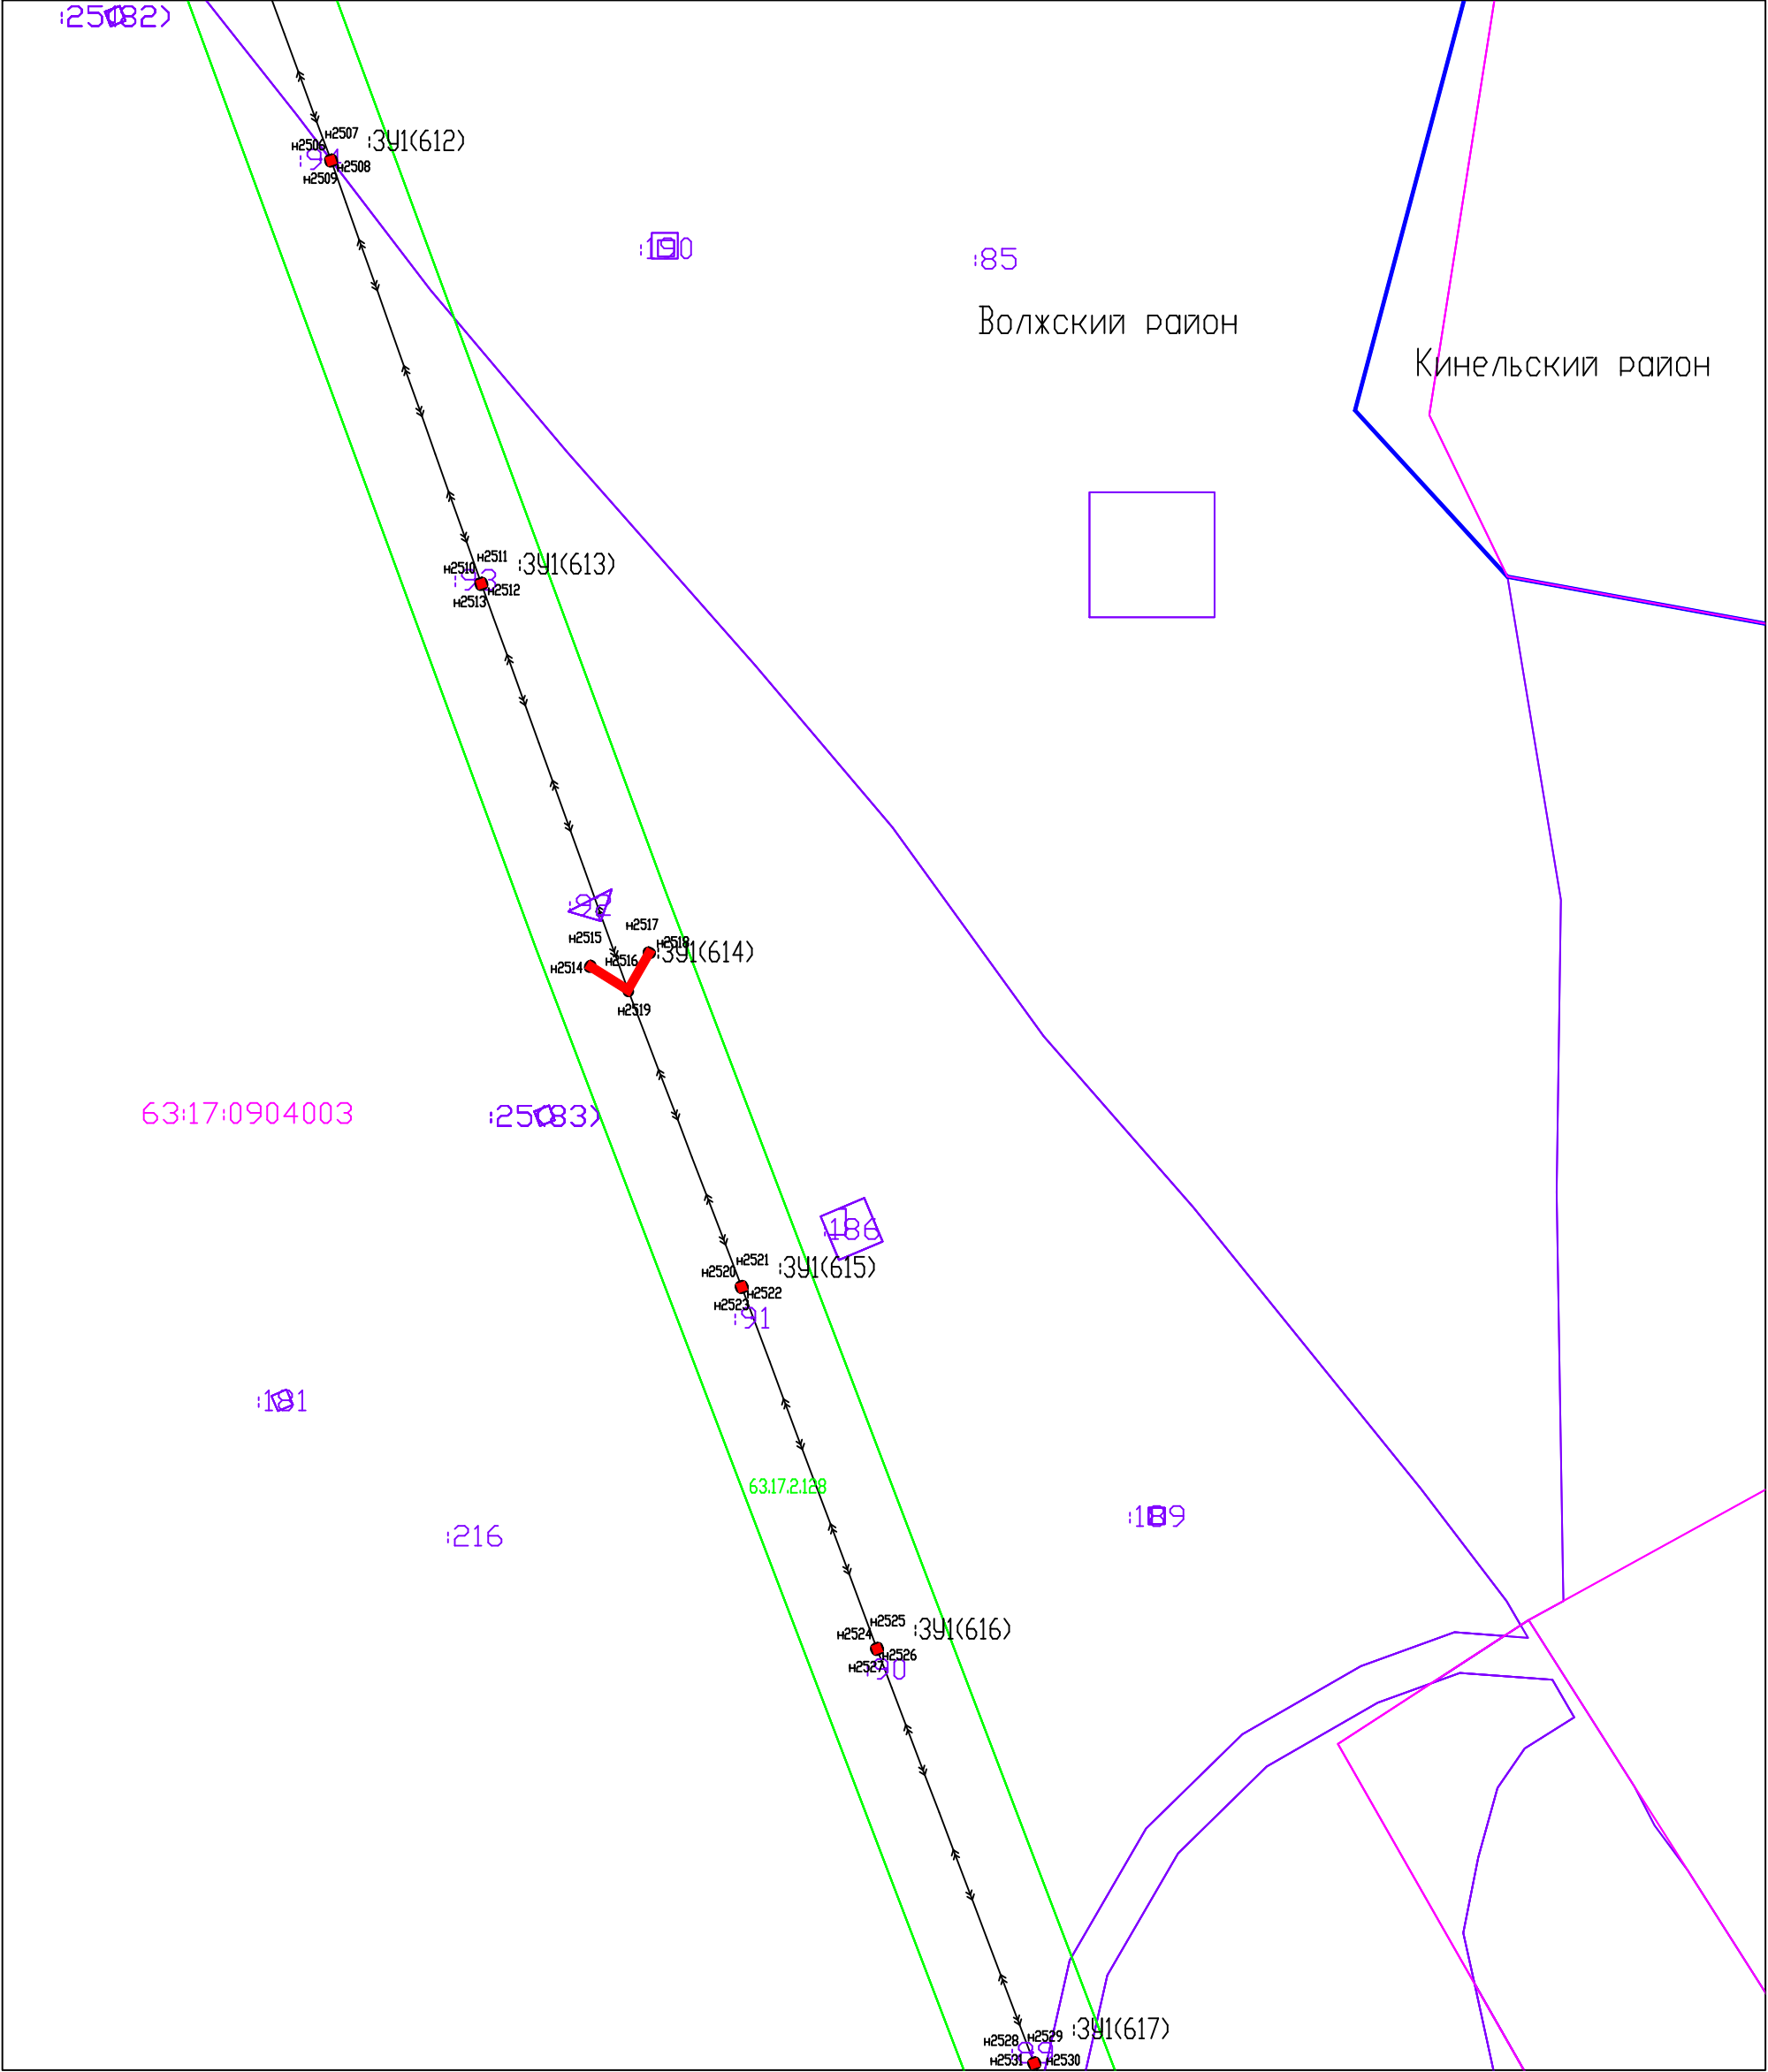

Система координат: МСК-63
Масштаб 1:1000
Лист 35

- Условные обозначения:
- Граница муниципального образования
 - Граница кадастровых кварталов
 - Проектная граница публичного сервитута
 - Граница земельных участков по сведениям ГКН
 - Граница охранных зон по сведениям ГКН
 - Кадастровый номер земельного участка
 - Номер кадастрового квартала
 - Обозначение контура образуемого публичного сервитута
 - Характерная точка проектной границы публичного сервитута
 - Линия электропередач 0,4 кВ
 - Линия электропередач 10 кВ

Схема расположения границ публичного сервитута

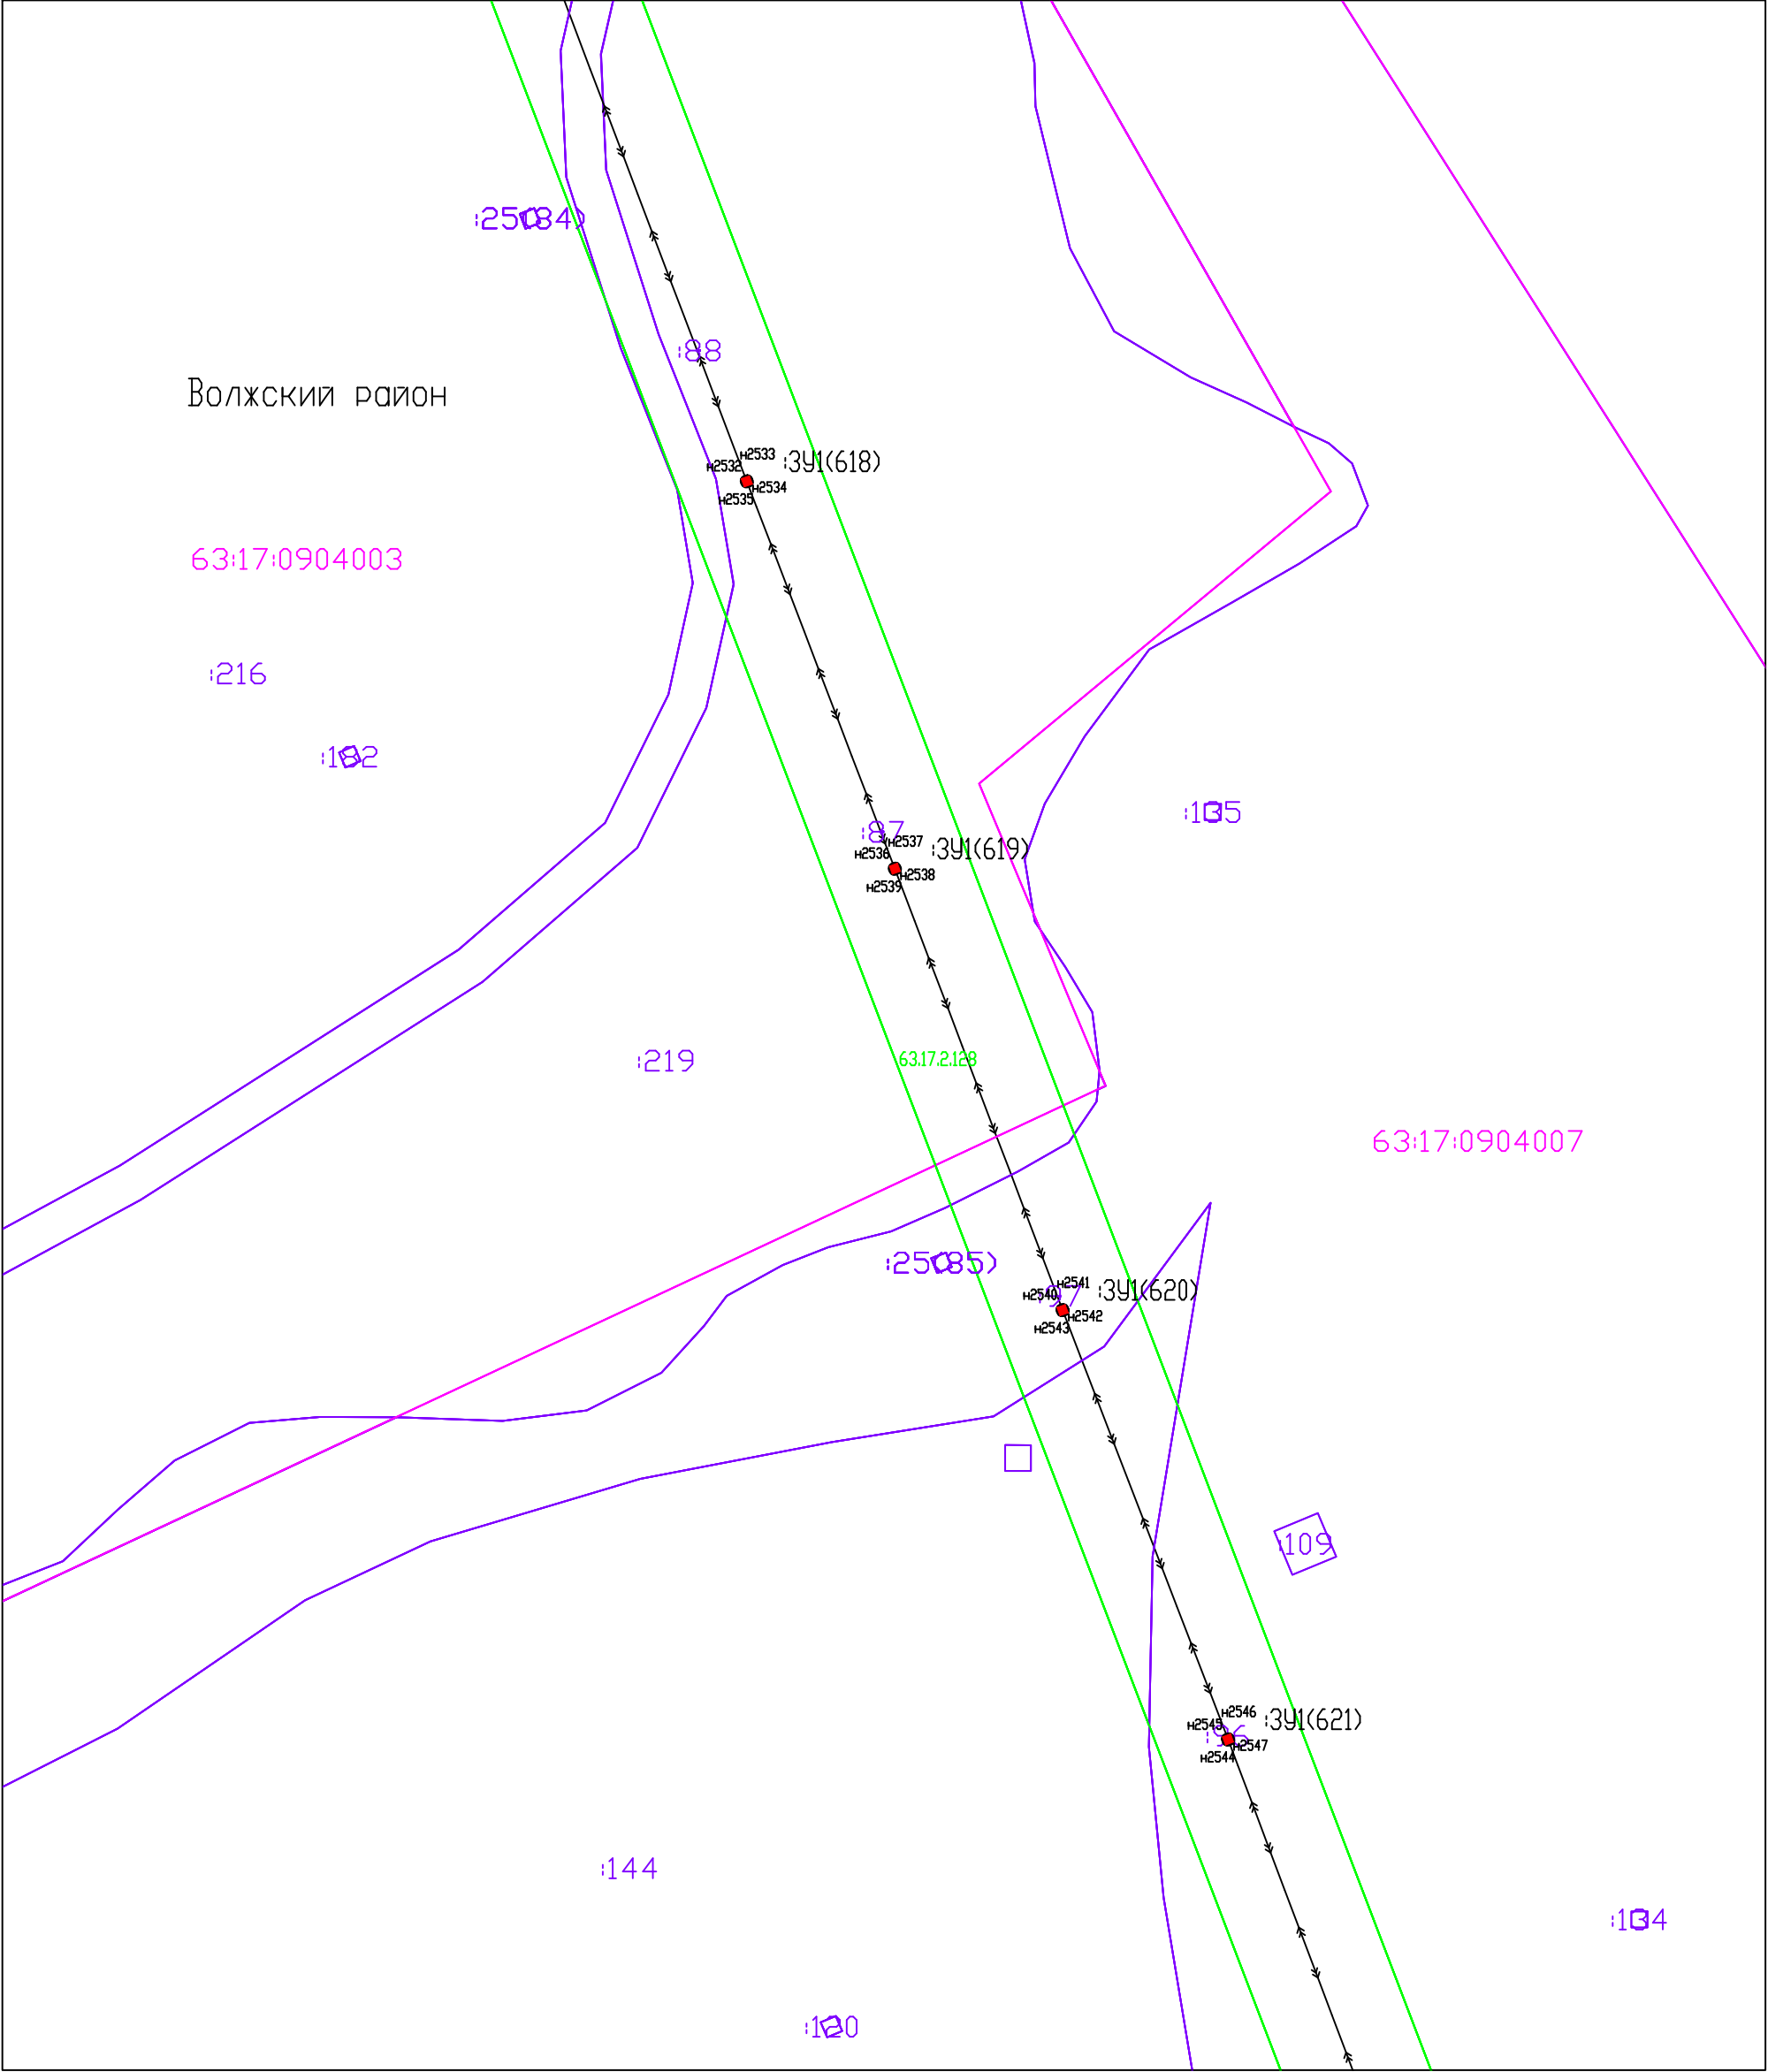


Система координат: МСК-63
Масштаб 1:1000
Лист 36

- Условные обозначения:
- Граница муниципального образования
 - Граница кадастровых кварталов
 - Проектная граница публичного сервитута
 - Граница земельных участков по сведениям ГКН
 - Граница охранных зон по сведениям ГКН
 - Кадастровый номер земельного участка
 - Номер кадастрового квартала
 - Обозначение контура образуемого публичного сервитута
 - Характерная точка проектной границы публичного сервитута
 - Линия электропередач 0,4 кВ
 - Линия электропередач 10 кВ

Схема расположения границ публичного сервитута

Волжский район

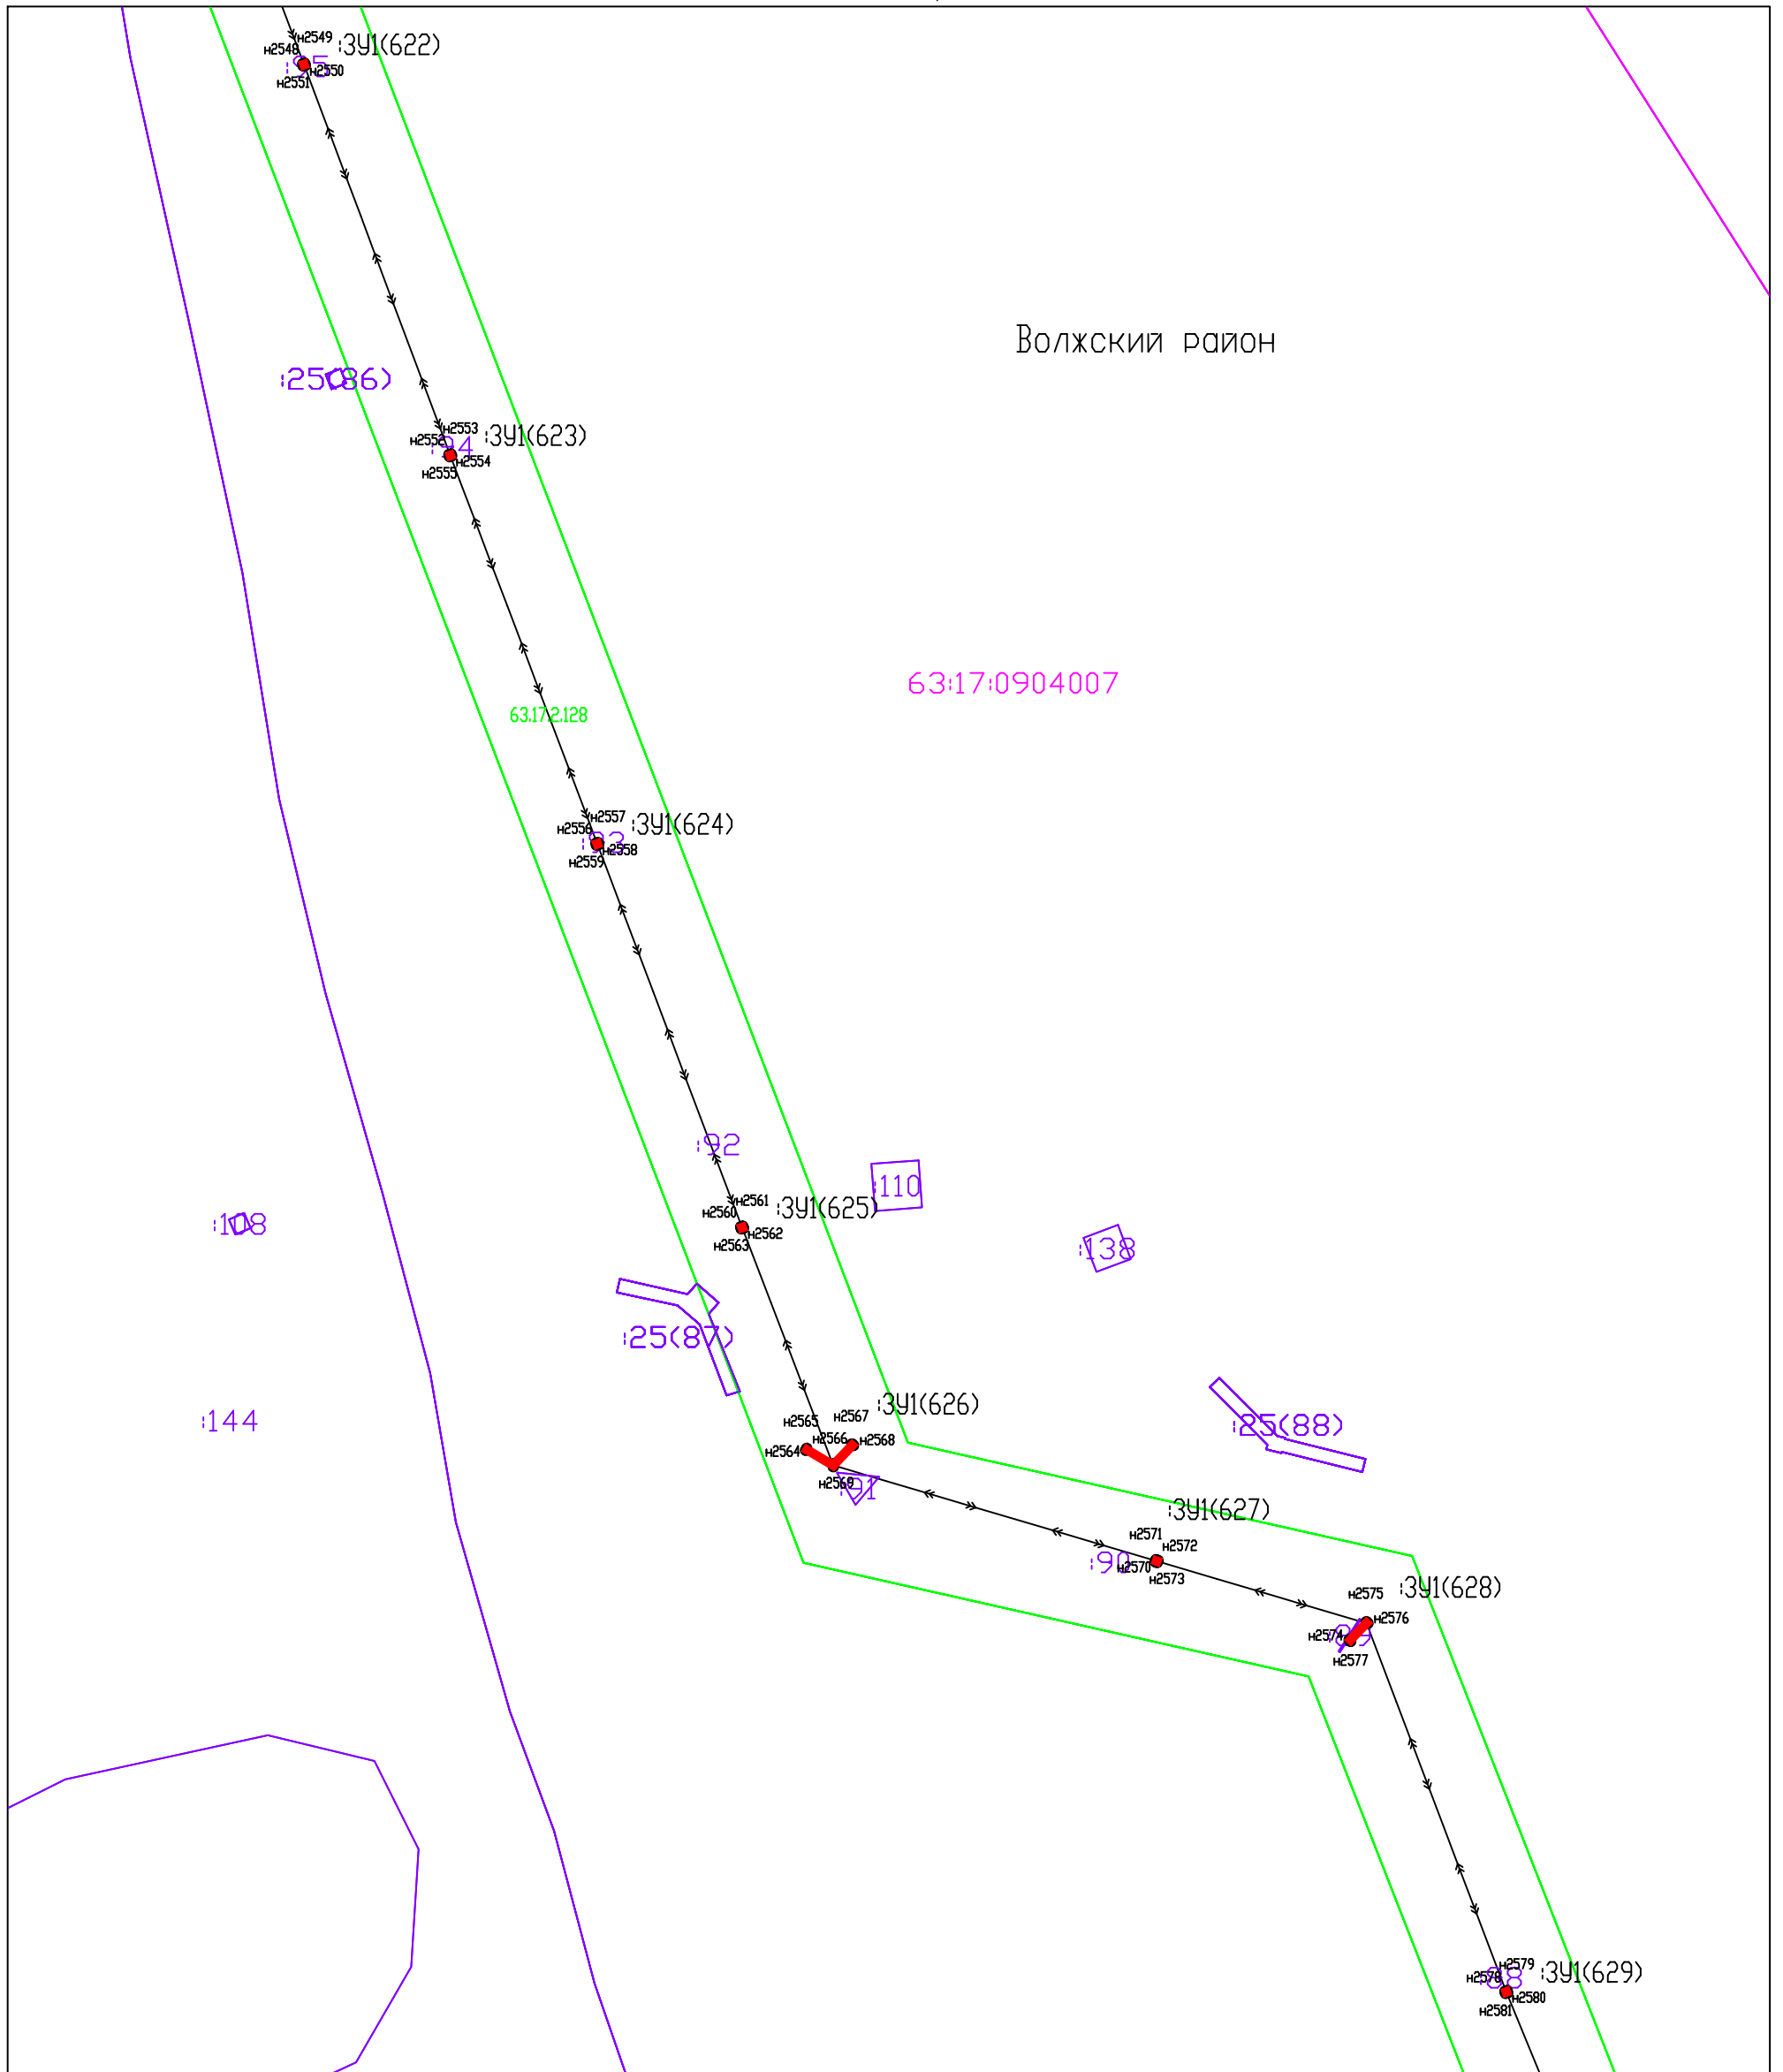

Система координат: МСК-63

Масштаб 1:1000

Лист 37

Условные обозначения:

Граница муниципального образования

Граница кадастровых кварталов

Проектная граница публичного сервитута

Граница земельных участков по сведениям ГКН

Граница охранных зон по сведениям ГКН

Кадастровый номер земельного участка

№110707 Номер кадастрового квартала


391(1) Обозначение контура образуемого публичного сервитута

н1 ● Характерная точка проектной границы
публичного сервитута

Линия электропередач 0,4 кВ

Линия электропередач 10 кВ


Схема расположения границ публичного сервитута

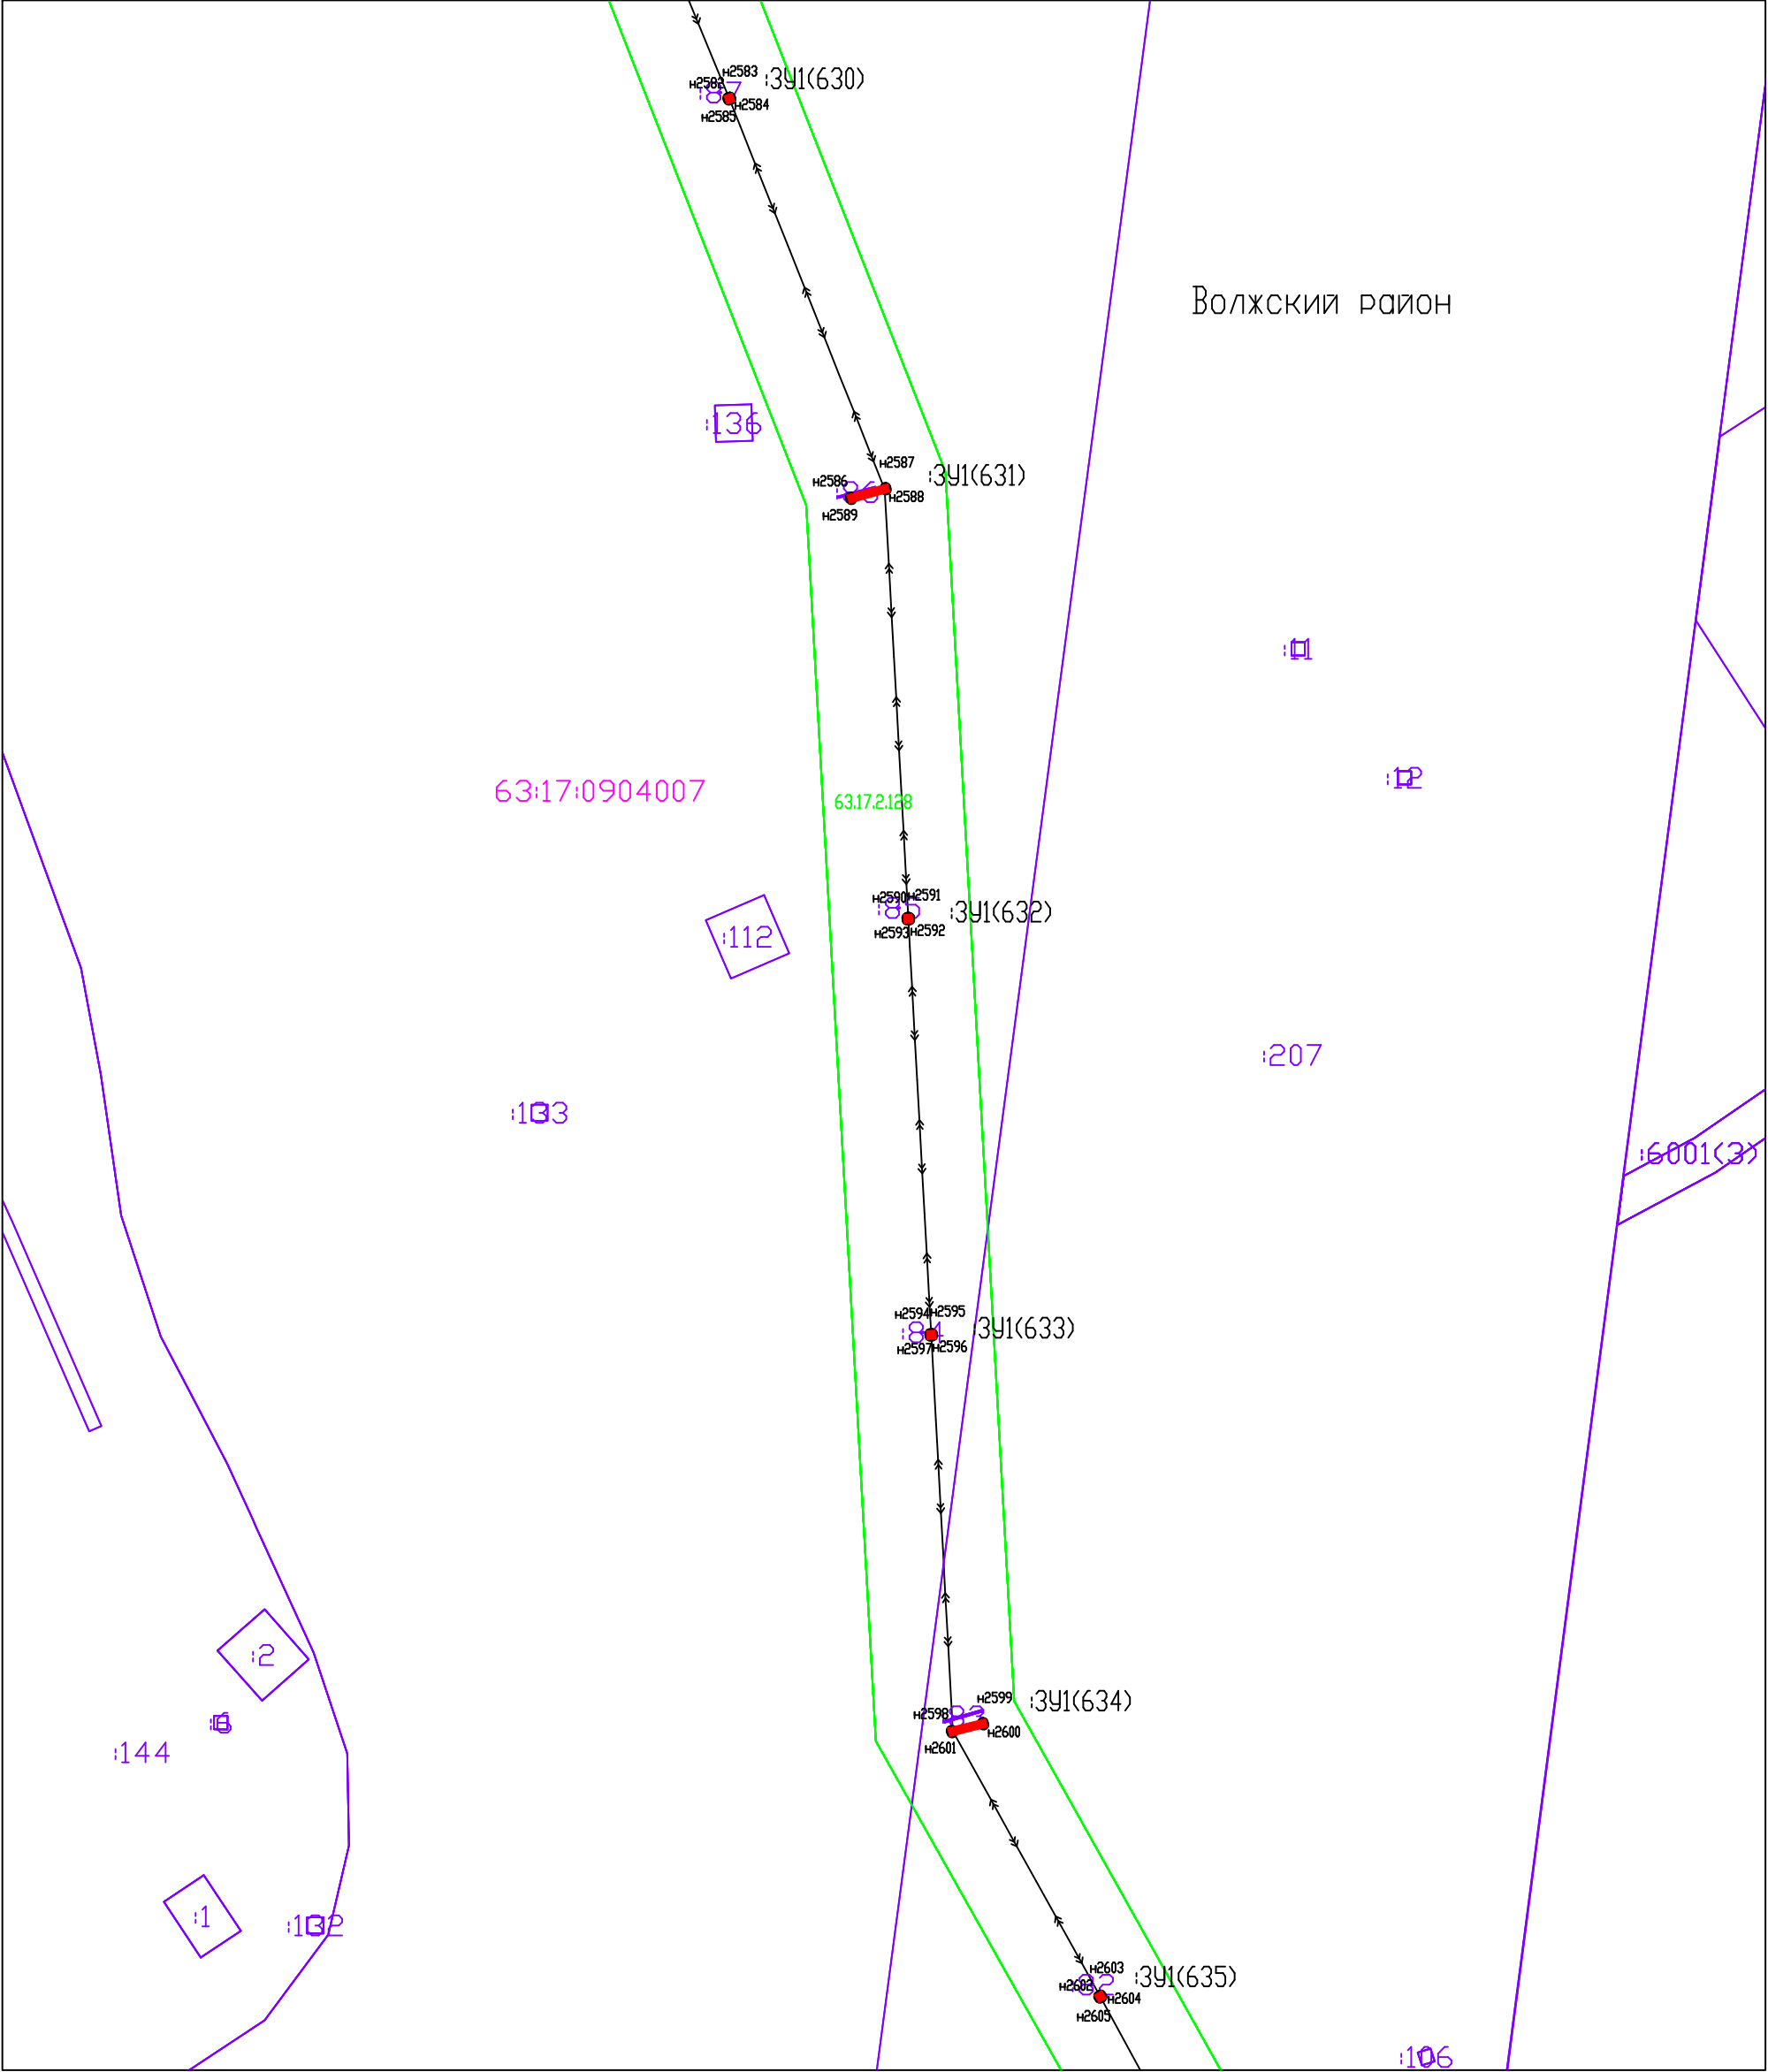

Система координат: МСК-63
Масштаб 1:1000
Лист 38

- Условные обозначения:
- Граница муниципального образования
 - Граница кадастровых кварталов
 - Проектная граница публичного сервитута
 - Граница земельных участков по сведениям ГКН
 - Граница охранных зон по сведениям ГКН
 - Кадастровый номер земельного участка
 - Номер кадастрового квартала
 - Обозначение контура образуемого публичного сервитута
 - Характерная точка проектной границы публичного сервитута
 - Линия электропередач 0,4 кВ
 - Линия электропередач 10 кВ

Схема расположения границ публичного сервитута

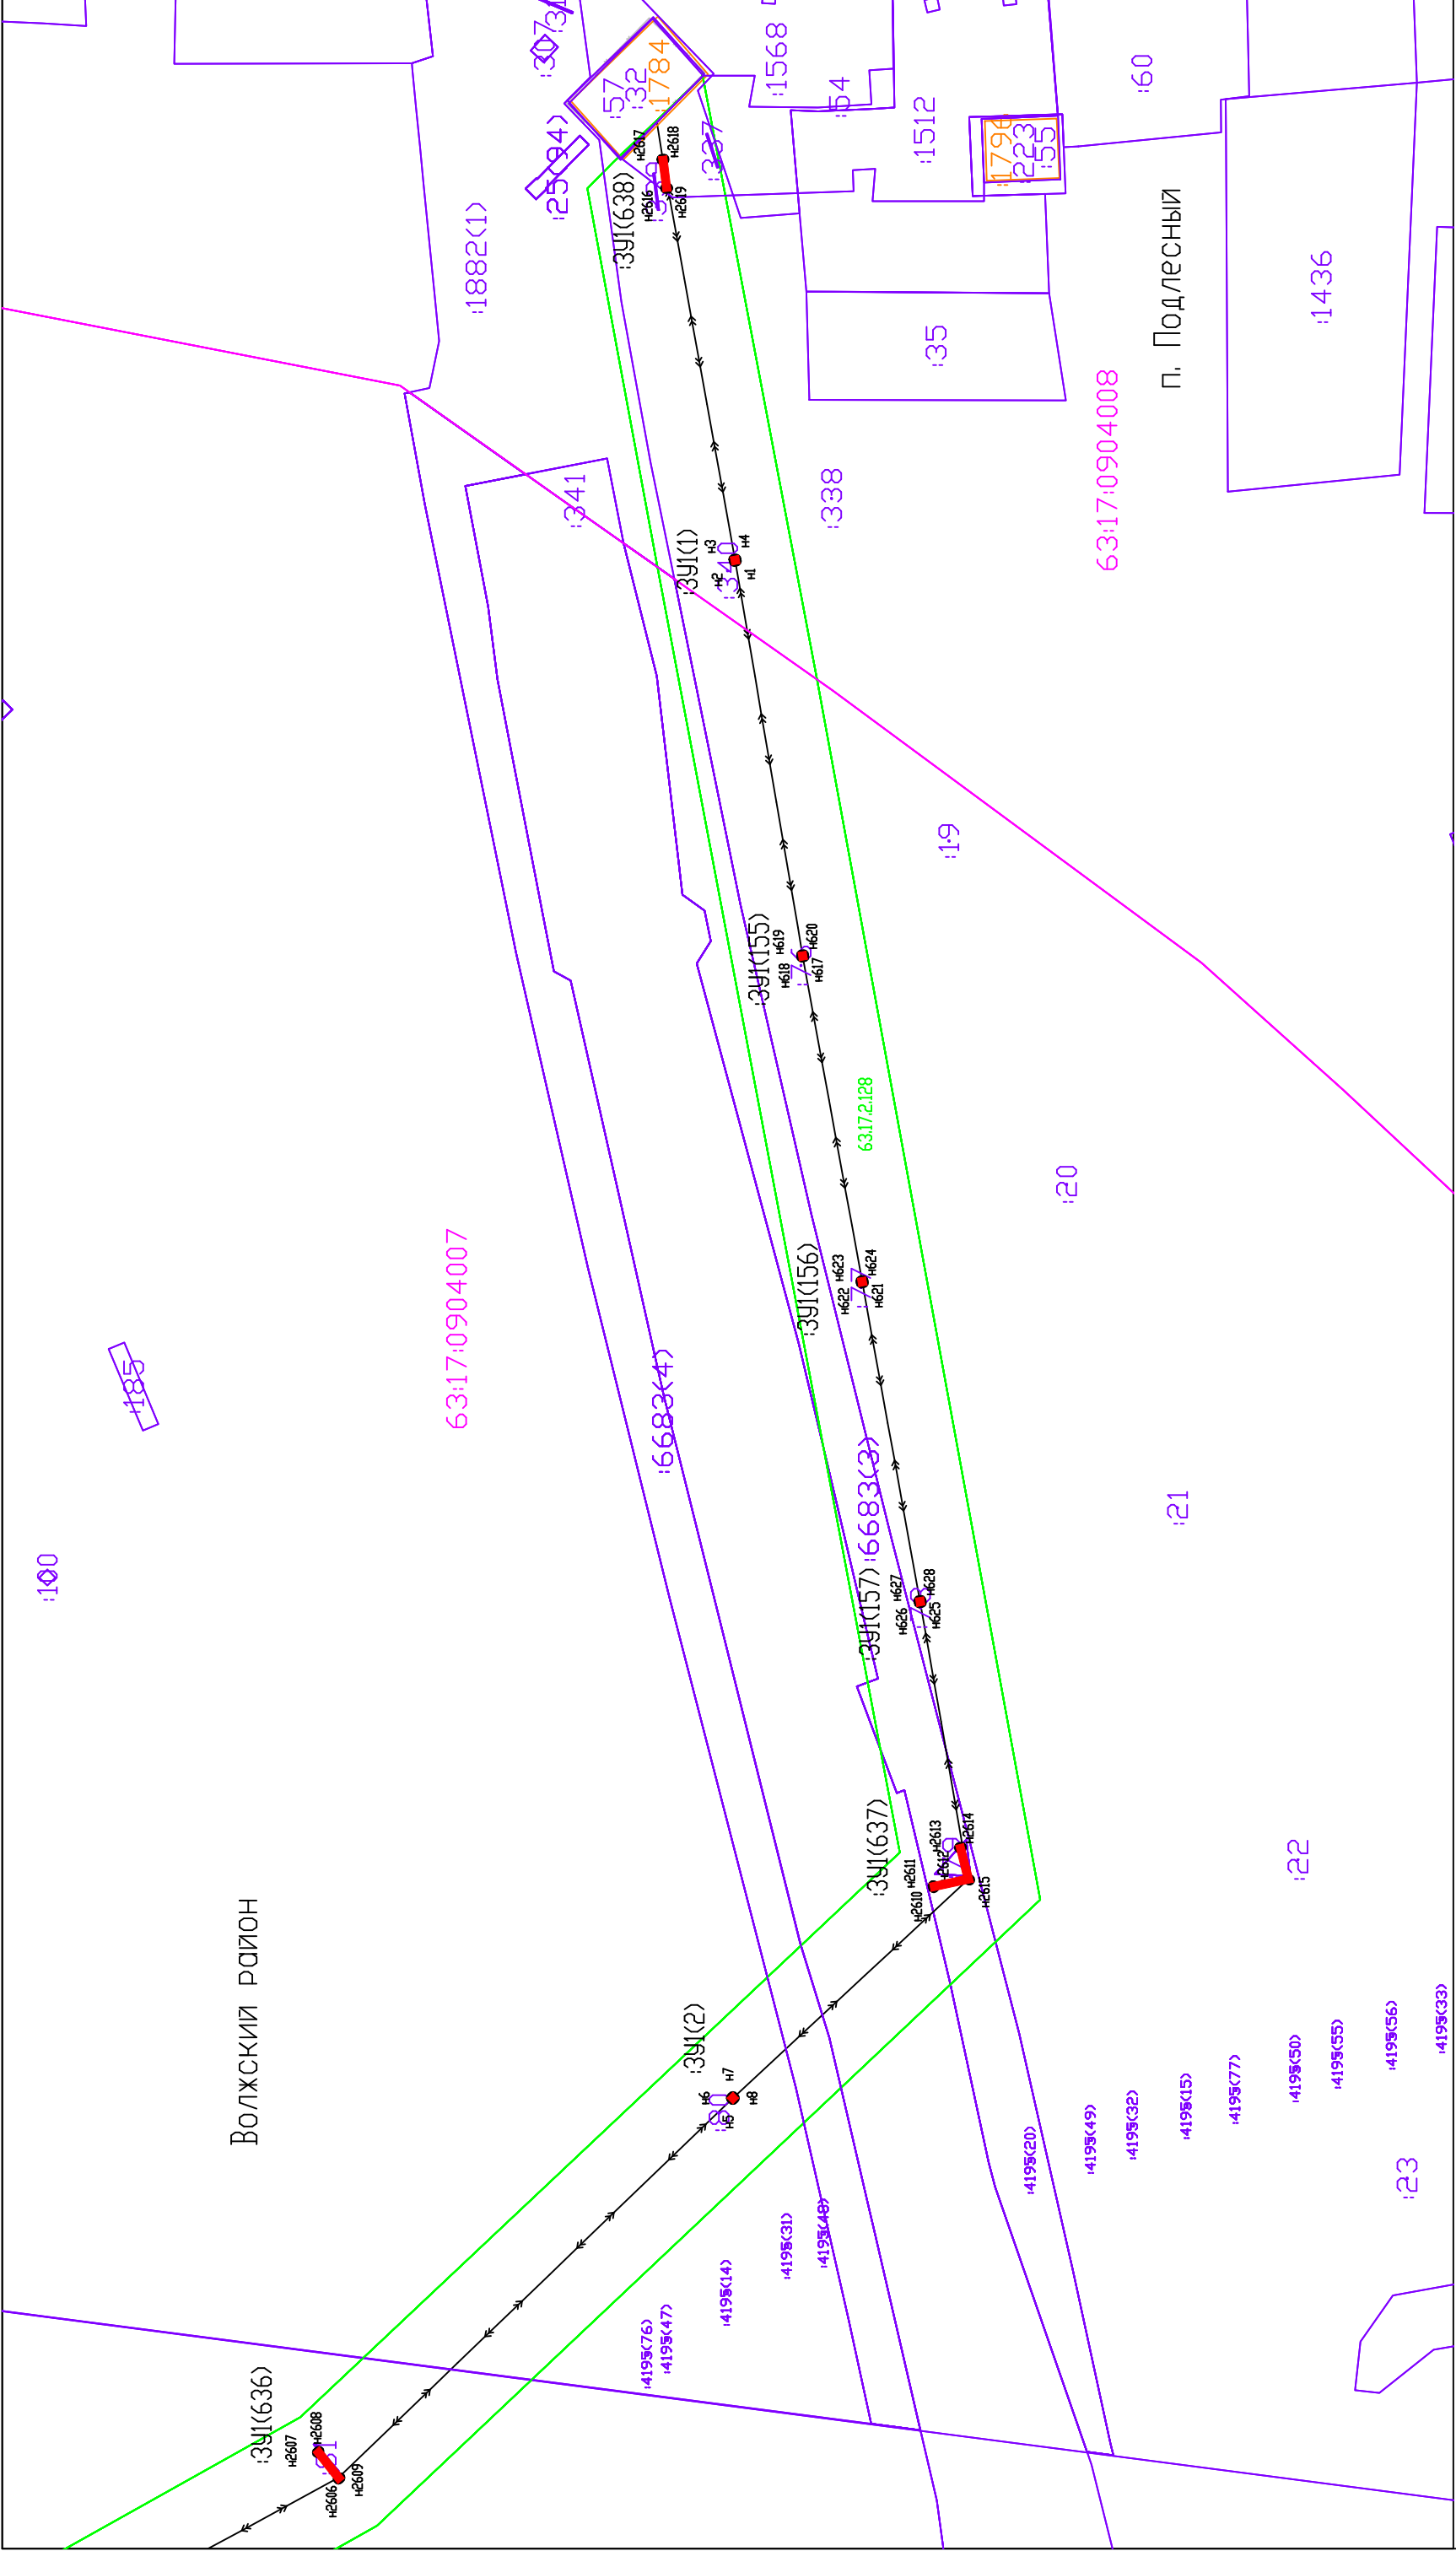

Система координат: МСК-63

Масштаб 1:1000

Лист 39

Условные обозначения:

- Граница муниципального образования
- Граница кадастровых кварталов
- Проектная граница публичного сервитута
- Граница земельных участков по сведениям ГКН
- Граница охранных зон по сведениям ГКН
- Кадастровый номер земельного участка

- Номер кадастрового квартала
- Обозначение контура образуемого публичного сервитута
- Характерная точка проектной границы публичного сервитута
- Линия электропередач 0,4 кВ
- Линия электропередач 10 кВ

Описание границ публичного сервитута

Местоположение публичного сервитута: Российская Федерация, Самарская область, Волжский р-н.

Система координат МСК-63				
Площадь публичного сервитута 305 кв. м				
Обозначение характерных точек границ	Координаты, м		Средняя квадратическа я погрешность положения характерной точки (M _t), м	Метод определения координат
	X	Y		
:3У1(1)				
н1	385041.67	1404336.27	0.10	Метод спутниковых геодезических измерений (определений)
н2	385041.96	1404336.22	0.10	Метод спутниковых геодезических измерений (определений)
н3	385042.02	1404336.51	0.10	Метод спутниковых геодезических измерений (определений)
н4	385041.72	1404336.56	0.10	Метод спутниковых геодезических измерений (определений)
н1	385041.67	1404336.27	0.10	Метод спутниковых геодезических измерений (определений)
:3У1(2)				
н5	385042.19	1404094.97	0.10	Метод спутниковых геодезических измерений (определений)
н6	385042.40	1404095.18	0.10	Метод спутниковых геодезических измерений (определений)
н7	385042.19	1404095.39	0.10	Метод спутниковых геодезических измерений (определений)
н8	385041.98	1404095.18	0.10	Метод спутниковых геодезических измерений (определений)
н5	385042.19	1404094.97	0.10	Метод спутниковых геодезических измерений (определений)
:3У1(3)				
н9	387164.09	1403200.91	0.10	Метод спутниковых геодезических измерений (определений)
н10	387164.21	1403201.19	0.10	Метод спутниковых геодезических измерений (определений)
н11	387163.93	1403201.31	0.10	Метод спутниковых геодезических измерений (определений)
н12	387163.81	1403201.03	0.10	Метод спутниковых геодезических измерений (определений)
н9	387164.09	1403200.91	0.10	Метод спутниковых геодезических измерений (определений)
:3У1(4)				
н13	387373.81	1403061.80	0.10	Метод спутниковых геодезических измерений (определений)

н14	387374.02	1403061.59	0.10	Метод спутниковых геодезических измерений (определений)
н15	387374.23	1403061.80	0.10	Метод спутниковых геодезических измерений (определений)
н16	387374.02	1403062.01	0.10	Метод спутниковых геодезических измерений (определений)
н13	387373.81	1403061.80	0.10	Метод спутниковых геодезических измерений (определений)
:3У1(5)				
н17	387344.57	1403032.84	0.10	Метод спутниковых геодезических измерений (определений)
н18	387344.78	1403032.63	0.10	Метод спутниковых геодезических измерений (определений)
н19	387345.00	1403032.84	0.10	Метод спутниковых геодезических измерений (определений)
н20	387344.78	1403033.05	0.10	Метод спутниковых геодезических измерений (определений)
н17	387344.57	1403032.84	0.10	Метод спутниковых геодезических измерений (определений)
:3У1(6)				
н21	387333.33	1402976.83	0.10	Метод спутниковых геодезических измерений (определений)
н22	387333.55	1402977.03	0.10	Метод спутниковых геодезических измерений (определений)
н23	387333.35	1402977.26	0.10	Метод спутниковых геодезических измерений (определений)
н24	387333.12	1402977.05	0.10	Метод спутниковых геодезических измерений (определений)
н21	387333.33	1402976.83	0.10	Метод спутниковых геодезических измерений (определений)
:3У1(7)				
н25	387343.05	1402920.27	0.10	Метод спутниковых геодезических измерений (определений)
н26	387343.28	1402920.46	0.10	Метод спутниковых геодезических измерений (определений)
н27	387343.08	1402920.69	0.10	Метод спутниковых геодезических измерений (определений)
н28	387342.85	1402920.50	0.10	Метод спутниковых геодезических измерений (определений)
н25	387343.05	1402920.27	0.10	Метод спутниковых геодезических измерений (определений)
:3У1(8)				
н29	387289.97	1402974.60	0.10	Метод спутниковых геодезических измерений (определений)
н30	387290.16	1402974.37	0.10	Метод спутниковых геодезических измерений (определений)
н31	387290.39	1402974.56	0.10	Метод спутниковых геодезических измерений (определений)
н32	387290.20	1402974.79	0.10	Метод спутниковых геодезических измерений (определений)
н29	387289.97	1402974.60	0.10	Метод спутниковых геодезических измерений (определений)
:3У1(9)				
н33	387060.33	1402729.67	0.10	Метод спутниковых геодезических измерений (определений)

				измерений (определений)
н34	387060.61	1402729.76	0.10	Метод спутниковых геодезических измерений (определений)
н35	387060.52	1402730.05	0.10	Метод спутниковых геодезических измерений (определений)
н36	387060.23	1402729.96	0.10	Метод спутниковых геодезических измерений (определений)
н33	387060.33	1402729.67	0.10	Метод спутниковых геодезических измерений (определений)
:3У1(10)				
н37	387638.60	1402959.53	0.10	Метод спутниковых геодезических измерений (определений)
н38	387638.90	1402959.51	0.10	Метод спутниковых геодезических измерений (определений)
н39	387638.92	1402959.81	0.10	Метод спутниковых геодезических измерений (определений)
н40	387638.62	1402959.83	0.10	Метод спутниковых геодезических измерений (определений)
н37	387638.60	1402959.53	0.10	Метод спутниковых геодезических измерений (определений)
:3У1(11)				
н41	387682.63	1402974.18	0.10	Метод спутниковых геодезических измерений (определений)
н42	387682.77	1402974.44	0.10	Метод спутниковых геодезических измерений (определений)
н43	387682.50	1402974.58	0.10	Метод спутниковых геодезических измерений (определений)
н44	387682.36	1402974.32	0.10	Метод спутниковых геодезических измерений (определений)
н41	387682.63	1402974.18	0.10	Метод спутниковых геодезических измерений (определений)
:3У1(12)				
н45	387899.77	1402910.43	0.10	Метод спутниковых геодезических измерений (определений)
н46	387899.48	1402910.51	0.10	Метод спутниковых геодезических измерений (определений)
н47	387899.40	1402910.22	0.10	Метод спутниковых геодезических измерений (определений)
н48	387899.69	1402910.15	0.10	Метод спутниковых геодезических измерений (определений)
н45	387899.77	1402910.43	0.10	Метод спутниковых геодезических измерений (определений)
:3У1(13)				
н49	387859.29	1402490.50	0.10	Метод спутниковых геодезических измерений (определений)
н50	387859.09	1402490.72	0.10	Метод спутниковых геодезических измерений (определений)
н51	387858.87	1402490.53	0.10	Метод спутниковых геодезических измерений (определений)
н52	387859.06	1402490.30	0.10	Метод спутниковых геодезических измерений (определений)
н49	387859.29	1402490.50	0.10	Метод спутниковых геодезических измерений (определений)
:3У1(14)				

н53	387962.12	1402656.61	0.10	Метод спутниковых геодезических измерений (определений)
н54	387961.91	1402656.83	0.10	Метод спутниковых геодезических измерений (определений)
н55	387961.69	1402656.62	0.10	Метод спутниковых геодезических измерений (определений)
н56	387961.90	1402656.41	0.10	Метод спутниковых геодезических измерений (определений)
н53	387962.12	1402656.61	0.10	Метод спутниковых геодезических измерений (определений)
:3У1(15)				
н57	388006.65	1402698.89	0.10	Метод спутниковых геодезических измерений (определений)
н58	388006.44	1402699.10	0.10	Метод спутниковых геодезических измерений (определений)
н59	388006.23	1402698.89	0.10	Метод спутниковых геодезических измерений (определений)
н60	388006.43	1402698.68	0.10	Метод спутниковых геодезических измерений (определений)
н57	388006.65	1402698.89	0.10	Метод спутниковых геодезических измерений (определений)
:3У1(16)				
н61	388092.72	1402731.58	0.10	Метод спутниковых геодезических измерений (определений)
н62	388092.73	1402731.88	0.10	Метод спутниковых геодезических измерений (определений)
н63	388092.43	1402731.89	0.10	Метод спутниковых геодезических измерений (определений)
н64	388092.42	1402731.59	0.10	Метод спутниковых геодезических измерений (определений)
н61	388092.72	1402731.58	0.10	Метод спутниковых геодезических измерений (определений)
:3У1(17)				
н65	388147.69	1402730.10	0.10	Метод спутниковых геодезических измерений (определений)
н66	388147.71	1402730.40	0.10	Метод спутниковых геодезических измерений (определений)
н67	388147.41	1402730.41	0.10	Метод спутниковых геодезических измерений (определений)
н68	388147.39	1402730.11	0.10	Метод спутниковых геодезических измерений (определений)
н65	388147.69	1402730.10	0.10	Метод спутниковых геодезических измерений (определений)
:3У1(18)				
н69	388017.18	1402616.88	0.10	Метод спутниковых геодезических измерений (определений)
н70	388016.88	1402616.84	0.10	Метод спутниковых геодезических измерений (определений)
н71	388016.93	1402616.54	0.10	Метод спутниковых геодезических измерений (определений)
н72	388017.23	1402616.59	0.10	Метод спутниковых геодезических измерений (определений)
н69	388017.18	1402616.88	0.10	Метод спутниковых геодезических измерений (определений)

:3V1(19)				
н73	388062.11	1402651.95	0.10	Метод спутниковых геодезических измерений (определений)
н74	388061.93	1402652.19	0.10	Метод спутниковых геодезических измерений (определений)
н75	388061.69	1402652.00	0.10	Метод спутниковых геодезических измерений (определений)
н76	388061.88	1402651.77	0.10	Метод спутниковых геодезических измерений (определений)
н73	388062.11	1402651.95	0.10	Метод спутниковых геодезических измерений (определений)
:3V1(20)				
н77	388096.76	1402679.26	0.10	Метод спутниковых геодезических измерений (определений)
н78	388096.52	1402679.08	0.10	Метод спутниковых геодезических измерений (определений)
н79	388096.70	1402678.84	0.10	Метод спутниковых геодезических измерений (определений)
н80	388096.94	1402679.02	0.10	Метод спутниковых геодезических измерений (определений)
н77	388096.76	1402679.26	0.10	Метод спутниковых геодезических измерений (определений)
:3V1(21)				
н81	388132.15	1402700.54	0.10	Метод спутниковых геодезических измерений (определений)
н82	388131.94	1402700.33	0.10	Метод спутниковых геодезических измерений (определений)
н83	388132.16	1402700.12	0.10	Метод спутниковых геодезических измерений (определений)
н84	388132.37	1402700.33	0.10	Метод спутниковых геодезических измерений (определений)
н81	388132.15	1402700.54	0.10	Метод спутниковых геодезических измерений (определений)
:3V1(22)				
н85	388158.78	1402736.89	0.10	Метод спутниковых геодезических измерений (определений)
н86	388158.78	1402737.19	0.10	Метод спутниковых геодезических измерений (определений)
н87	388158.48	1402737.19	0.10	Метод спутниковых геодезических измерений (определений)
н88	388158.48	1402736.89	0.10	Метод спутниковых геодезических измерений (определений)
н85	388158.78	1402736.89	0.10	Метод спутниковых геодезических измерений (определений)
:3V1(23)				
н89	388120.75	1402781.68	0.10	Метод спутниковых геодезических измерений (определений)
н90	388120.72	1402781.38	0.10	Метод спутниковых геодезических измерений (определений)
н91	388121.02	1402781.35	0.10	Метод спутниковых геодезических измерений (определений)
н92	388121.05	1402781.65	0.10	Метод спутниковых геодезических измерений (определений)
н89	388120.75	1402781.68	0.10	Метод спутниковых геодезических измерений (определений)

				измерений (определений)
:3V1(24)				
н93	388109.90	1402782.35	0.10	Метод спутниковых геодезических измерений (определений)
н94	388109.93	1402782.65	0.10	Метод спутниковых геодезических измерений (определений)
н95	388109.63	1402782.68	0.10	Метод спутниковых геодезических измерений (определений)
н96	388109.60	1402782.38	0.10	Метод спутниковых геодезических измерений (определений)
н93	388109.90	1402782.35	0.10	Метод спутниковых геодезических измерений (определений)
:3V1(25)				
н97	388150.95	1402800.69	0.10	Метод спутниковых геодезических измерений (определений)
н98	388150.79	1402800.94	0.10	Метод спутниковых геодезических измерений (определений)
н99	388150.54	1402800.78	0.10	Метод спутниковых геодезических измерений (определений)
н100	388150.70	1402800.53	0.10	Метод спутниковых геодезических измерений (определений)
н97	388150.95	1402800.69	0.10	Метод спутниковых геодезических измерений (определений)
:3V1(26)				
н101	388183.32	1402821.16	0.10	Метод спутниковых геодезических измерений (определений)
н102	388183.18	1402821.43	0.10	Метод спутниковых геодезических измерений (определений)
н103	388182.92	1402821.29	0.10	Метод спутниковых геодезических измерений (определений)
н104	388183.06	1402821.02	0.10	Метод спутниковых геодезических измерений (определений)
н101	388183.32	1402821.16	0.10	Метод спутниковых геодезических измерений (определений)
:3V1(27)				
н105	388216.98	1402839.01	0.10	Метод спутниковых геодезических измерений (определений)
н106	388217.26	1402838.90	0.10	Метод спутниковых геодезических измерений (определений)
н107	388217.37	1402839.18	0.10	Метод спутниковых геодезических измерений (определений)
н108	388217.08	1402839.29	0.10	Метод спутниковых геодезических измерений (определений)
н105	388216.98	1402839.01	0.10	Метод спутниковых геодезических измерений (определений)
:3V1(28)				
н109	388204.41	1402872.46	0.10	Метод спутниковых геодезических измерений (определений)
н110	388204.69	1402872.56	0.10	Метод спутниковых геодезических измерений (определений)
н111	388204.58	1402872.85	0.10	Метод спутниковых геодезических измерений (определений)
н112	388204.30	1402872.74	0.10	Метод спутниковых геодезических измерений (определений)

н109	388204.41	1402872.46	0.10	Метод спутниковых геодезических измерений (определений)
:3V1(29)				
н113	388208.96	1402691.43	0.10	Метод спутниковых геодезических измерений (определений)
н114	388209.18	1402691.63	0.10	Метод спутниковых геодезических измерений (определений)
н115	388208.98	1402691.85	0.10	Метод спутниковых геодезических измерений (определений)
н116	388208.76	1402691.65	0.10	Метод спутниковых геодезических измерений (определений)
н113	388208.96	1402691.43	0.10	Метод спутниковых геодезических измерений (определений)
:3V1(30)				
н117	388202.12	1402686.94	0.10	Метод спутниковых геодезических измерений (определений)
н118	388202.35	1402687.13	0.10	Метод спутниковых геодезических измерений (определений)
н119	388202.16	1402687.36	0.10	Метод спутниковых геодезических измерений (определений)
н120	388201.93	1402687.17	0.10	Метод спутниковых геодезических измерений (определений)
н117	388202.12	1402686.94	0.10	Метод спутниковых геодезических измерений (определений)
:3V1(31)				
н121	388231.80	1402735.23	0.10	Метод спутниковых геодезических измерений (определений)
н122	388231.62	1402735.46	0.10	Метод спутниковых геодезических измерений (определений)
н123	388231.38	1402735.28	0.10	Метод спутниковых геодезических измерений (определений)
н124	388231.56	1402735.04	0.10	Метод спутниковых геодезических измерений (определений)
н121	388231.80	1402735.23	0.10	Метод спутниковых геодезических измерений (определений)
:3V1(32)				
н125	388254.12	1402752.64	0.10	Метод спутниковых геодезических измерений (определений)
н126	388254.30	1402752.40	0.10	Метод спутниковых геодезических измерений (определений)
н127	388254.54	1402752.58	0.10	Метод спутниковых геодезических измерений (определений)
н128	388254.36	1402752.82	0.10	Метод спутниковых геодезических измерений (определений)
н125	388254.12	1402752.64	0.10	Метод спутниковых геодезических измерений (определений)
:3V1(33)				
н129	388279.25	1402771.19	0.10	Метод спутниковых геодезических измерений (определений)
н130	388279.06	1402771.43	0.10	Метод спутниковых геодезических измерений (определений)
н131	388278.83	1402771.25	0.10	Метод спутниковых геодезических измерений (определений)
н132	388279.01	1402771.01	0.10	Метод спутниковых геодезических измерений (определений)

				измерений (определений)
н129	388279.25	1402771.19	0.10	Метод спутниковых геодезических измерений (определений)
:3V1(34)				
н133	388230.04	1402667.97	0.10	Метод спутниковых геодезических измерений (определений)
н134	388230.27	1402668.17	0.10	Метод спутниковых геодезических измерений (определений)
н135	388230.07	1402668.40	0.10	Метод спутниковых геодезических измерений (определений)
н136	388229.84	1402668.20	0.10	Метод спутниковых геодезических измерений (определений)
н133	388230.04	1402667.97	0.10	Метод спутниковых геодезических измерений (определений)
:3V1(35)				
н137	388225.61	1402659.08	0.10	Метод спутниковых геодезических измерений (определений)
н138	388225.86	1402659.24	0.10	Метод спутниковых геодезических измерений (определений)
н139	388225.70	1402659.49	0.10	Метод спутниковых геодезических измерений (определений)
н140	388225.44	1402659.33	0.10	Метод спутниковых геодезических измерений (определений)
н137	388225.61	1402659.08	0.10	Метод спутниковых геодезических измерений (определений)
:3V1(36)				
н141	388250.22	1402621.50	0.10	Метод спутниковых геодезических измерений (определений)
н142	388250.48	1402621.66	0.10	Метод спутниковых геодезических измерений (определений)
н143	388250.31	1402621.91	0.10	Метод спутниковых геодезических измерений (определений)
н144	388250.06	1402621.75	0.10	Метод спутниковых геодезических измерений (определений)
н141	388250.22	1402621.50	0.10	Метод спутниковых геодезических измерений (определений)
:3V1(37)				
н145	387737.13	1401574.39	0.10	Метод спутниковых геодезических измерений (определений)
н146	387737.37	1401574.57	0.10	Метод спутниковых геодезических измерений (определений)
н147	387737.19	1401574.81	0.10	Метод спутниковых геодезических измерений (определений)
н148	387736.95	1401574.63	0.10	Метод спутниковых геодезических измерений (определений)
н145	387737.13	1401574.39	0.10	Метод спутниковых геодезических измерений (определений)
:3V1(38)				
н149	387988.65	1401538.77	0.10	Метод спутниковых геодезических измерений (определений)
н150	387988.44	1401538.99	0.10	Метод спутниковых геодезических измерений (определений)
н151	387988.22	1401538.79	0.10	Метод спутниковых геодезических измерений (определений)

н152	387988.43	1401538.57	0.10	Метод спутниковых геодезических измерений (определений)
н149	387988.65	1401538.77	0.10	Метод спутниковых геодезических измерений (определений)
:3У1(39)				
н153	388164.98	1401704.05	0.10	Метод спутниковых геодезических измерений (определений)
н154	388164.77	1401703.83	0.10	Метод спутниковых геодезических измерений (определений)
н155	388164.98	1401703.62	0.10	Метод спутниковых геодезических измерений (определений)
н156	388165.19	1401703.84	0.10	Метод спутниковых геодезических измерений (определений)
н153	388164.98	1401704.05	0.10	Метод спутниковых геодезических измерений (определений)
:3У1(40)				
н157	388161.36	1401769.49	0.10	Метод спутниковых геодезических измерений (определений)
н158	388161.15	1401769.70	0.10	Метод спутниковых геодезических измерений (определений)
н159	388160.94	1401769.49	0.10	Метод спутниковых геодезических измерений (определений)
н160	388161.15	1401769.27	0.10	Метод спутниковых геодезических измерений (определений)
н157	388161.36	1401769.49	0.10	Метод спутниковых геодезических измерений (определений)
:3У1(41)				
н161	388143.54	1401823.75	0.10	Метод спутниковых геодезических измерений (определений)
н162	388143.39	1401824.01	0.10	Метод спутниковых геодезических измерений (определений)
н163	388143.13	1401823.85	0.10	Метод спутниковых геодезических измерений (определений)
н164	388143.29	1401823.60	0.10	Метод спутниковых геодезических измерений (определений)
н161	388143.54	1401823.75	0.10	Метод спутниковых геодезических измерений (определений)
:3У1(42)				
н165	388251.43	1401858.03	0.10	Метод спутниковых геодезических измерений (определений)
н166	388251.25	1401858.27	0.10	Метод спутниковых геодезических измерений (определений)
н167	388251.01	1401858.08	0.10	Метод спутниковых геодезических измерений (определений)
н168	388251.20	1401857.85	0.10	Метод спутниковых геодезических измерений (определений)
н165	388251.43	1401858.03	0.10	Метод спутниковых геодезических измерений (определений)
:3У1(43)				
н169	388393.35	1401925.96	0.10	Метод спутниковых геодезических измерений (определений)
н170	388393.28	1401925.66	0.10	Метод спутниковых геодезических измерений (определений)
н171	388393.57	1401925.59	0.10	Метод спутниковых геодезических измерений (определений)

				измерений (определений)
н172	388393.64	1401925.89	0.10	Метод спутниковых геодезических измерений (определений)
н169	388393.35	1401925.96	0.10	Метод спутниковых геодезических измерений (определений)
:3У1(44)				
н173	388313.81	1401944.66	0.10	Метод спутниковых геодезических измерений (определений)
н174	388313.81	1401944.96	0.10	Метод спутниковых геодезических измерений (определений)
н175	388313.51	1401944.96	0.10	Метод спутниковых геодезических измерений (определений)
н176	388313.51	1401944.66	0.10	Метод спутниковых геодезических измерений (определений)
н173	388313.81	1401944.66	0.10	Метод спутниковых геодезических измерений (определений)
:3У1(45)				
н177	388278.07	1401935.10	0.10	Метод спутниковых геодезических измерений (определений)
н178	388278.15	1401934.81	0.10	Метод спутниковых геодезических измерений (определений)
н179	388278.44	1401934.89	0.10	Метод спутниковых геодезических измерений (определений)
н180	388278.36	1401935.18	0.10	Метод спутниковых геодезических измерений (определений)
н177	388278.07	1401935.10	0.10	Метод спутниковых геодезических измерений (определений)
:3У1(46)				
н181	388388.28	1401967.59	0.10	Метод спутниковых геодезических измерений (определений)
н182	388388.25	1401967.89	0.10	Метод спутниковых геодезических измерений (определений)
н183	388387.95	1401967.86	0.10	Метод спутниковых геодезических измерений (определений)
н184	388387.98	1401967.56	0.10	Метод спутниковых геодезических измерений (определений)
н181	388388.28	1401967.59	0.10	Метод спутниковых геодезических измерений (определений)
:3У1(47)				
н185	388389.02	1402062.71	0.10	Метод спутниковых геодезических измерений (определений)
н186	388389.02	1402063.01	0.10	Метод спутниковых геодезических измерений (определений)
н187	388388.72	1402063.01	0.10	Метод спутниковых геодезических измерений (определений)
н188	388388.72	1402062.71	0.10	Метод спутниковых геодезических измерений (определений)
н185	388389.02	1402062.71	0.10	Метод спутниковых геодезических измерений (определений)
:3У1(48)				
н189	388388.48	1402101.30	0.10	Метод спутниковых геодезических измерений (определений)
н190	388388.48	1402101.60	0.10	Метод спутниковых геодезических измерений (определений)

н191	388388.18	1402101.60	0.10	Метод спутниковых геодезических измерений (определений)
н192	388388.18	1402101.30	0.10	Метод спутниковых геодезических измерений (определений)
н189	388388.48	1402101.30	0.10	Метод спутниковых геодезических измерений (определений)
:3V1(49)				
н193	388366.26	1402112.92	0.10	Метод спутниковых геодезических измерений (определений)
н194	388366.40	1402113.19	0.10	Метод спутниковых геодезических измерений (определений)
н195	388366.13	1402113.33	0.10	Метод спутниковых геодезических измерений (определений)
н196	388365.99	1402113.06	0.10	Метод спутниковых геодезических измерений (определений)
н193	388366.26	1402112.92	0.10	Метод спутниковых геодезических измерений (определений)
:3V1(50)				
н197	388366.16	1402194.43	0.10	Метод спутниковых геодезических измерений (определений)
н198	388365.92	1402194.26	0.10	Метод спутниковых геодезических измерений (определений)
н199	388366.09	1402194.01	0.10	Метод спутниковых геодезических измерений (определений)
н200	388366.34	1402194.19	0.10	Метод спутниковых геодезических измерений (определений)
н197	388366.16	1402194.43	0.10	Метод спутниковых геодезических измерений (определений)
:3V1(51)				
н201	388348.30	1402219.74	0.10	Метод спутниковых геодезических измерений (определений)
н202	388348.05	1402219.56	0.10	Метод спутниковых геодезических измерений (определений)
н203	388348.22	1402219.32	0.10	Метод спутниковых геодезических измерений (определений)
н204	388348.47	1402219.49	0.10	Метод спутниковых геодезических измерений (определений)
н201	388348.30	1402219.74	0.10	Метод спутниковых геодезических измерений (определений)
:3V1(52)				
н205	388369.88	1402267.26	0.10	Метод спутниковых геодезических измерений (определений)
н206	388369.72	1402267.52	0.10	Метод спутниковых геодезических измерений (определений)
н207	388369.46	1402267.36	0.10	Метод спутниковых геодезических измерений (определений)
н208	388369.62	1402267.10	0.10	Метод спутниковых геодезических измерений (определений)
н205	388369.88	1402267.26	0.10	Метод спутниковых геодезических измерений (определений)
:3V1(53)				
н209	388430.14	1402306.57	0.10	Метод спутниковых геодезических измерений (определений)
н210	388429.92	1402306.37	0.10	Метод спутниковых геодезических измерений (определений)

				измерений (определений)
н211	388430.12	1402306.15	0.10	Метод спутниковых геодезических измерений (определений)
н212	388430.34	1402306.35	0.10	Метод спутниковых геодезических измерений (определений)
н209	388430.14	1402306.57	0.10	Метод спутниковых геодезических измерений (определений)
:3VI(54)				
н213	388422.71	1402354.70	0.10	Метод спутниковых геодезических измерений (определений)
н214	388422.46	1402354.54	0.10	Метод спутниковых геодезических измерений (определений)
н215	388422.62	1402354.29	0.10	Метод спутниковых геодезических измерений (определений)
н216	388422.88	1402354.45	0.10	Метод спутниковых геодезических измерений (определений)
н213	388422.71	1402354.70	0.10	Метод спутниковых геодезических измерений (определений)
:3VI(55)				
н217	388411.34	1402336.51	0.10	Метод спутниковых геодезических измерений (определений)
н218	388411.09	1402336.67	0.10	Метод спутниковых геодезических измерений (определений)
н219	388410.92	1402336.42	0.10	Метод спутниковых геодезических измерений (определений)
н220	388411.18	1402336.26	0.10	Метод спутниковых геодезических измерений (определений)
н217	388411.34	1402336.51	0.10	Метод спутниковых геодезических измерений (определений)
:3VI(56)				
н221	388402.92	1402385.20	0.10	Метод спутниковых геодезических измерений (определений)
н222	388403.17	1402385.36	0.10	Метод спутниковых геодезических измерений (определений)
н223	388403.01	1402385.61	0.10	Метод спутниковых геодезических измерений (определений)
н224	388402.76	1402385.45	0.10	Метод спутниковых геодезических измерений (определений)
н221	388402.92	1402385.20	0.10	Метод спутниковых геодезических измерений (определений)
:3VI(57)				
н225	388387.21	1402376.53	0.10	Метод спутниковых геодезических измерений (определений)
н226	388387.07	1402376.80	0.10	Метод спутниковых геодезических измерений (определений)
н227	388386.80	1402376.65	0.10	Метод спутниковых геодезических измерений (определений)
н228	388386.95	1402376.39	0.10	Метод спутниковых геодезических измерений (определений)
н225	388387.21	1402376.53	0.10	Метод спутниковых геодезических измерений (определений)
:3VI(58)				
н229	388381.18	1402419.15	0.10	Метод спутниковых геодезических измерений (определений)

н230	388380.93	1402418.99	0.10	Метод спутниковых геодезических измерений (определений)
н231	388381.09	1402418.73	0.10	Метод спутниковых геодезических измерений (определений)
н232	388381.34	1402418.90	0.10	Метод спутниковых геодезических измерений (определений)
н229	388381.18	1402419.15	0.10	Метод спутниковых геодезических измерений (определений)
:3VI(59)				
н233	388422.62	1402086.29	0.10	Метод спутниковых геодезических измерений (определений)
н234	388422.45	1402086.53	0.10	Метод спутниковых геодезических измерений (определений)
н235	388422.20	1402086.36	0.10	Метод спутниковых геодезических измерений (определений)
н236	388422.37	1402086.12	0.10	Метод спутниковых геодезических измерений (определений)
н233	388422.62	1402086.29	0.10	Метод спутниковых геодезических измерений (определений)
:3VI(60)				
н237	388524.83	1402197.43	0.10	Метод спутниковых геодезических измерений (определений)
н238	388524.58	1402197.27	0.10	Метод спутниковых геодезических измерений (определений)
н239	388524.74	1402197.02	0.10	Метод спутниковых геодезических измерений (определений)
н240	388524.99	1402197.18	0.10	Метод спутниковых геодезических измерений (определений)
н237	388524.83	1402197.43	0.10	Метод спутниковых геодезических измерений (определений)
:3VI(61)				
н241	388551.12	1402169.90	0.10	Метод спутниковых геодезических измерений (определений)
н242	388550.88	1402169.73	0.10	Метод спутниковых геодезических измерений (определений)
н243	388551.04	1402169.48	0.10	Метод спутниковых геодезических измерений (определений)
н244	388551.29	1402169.65	0.10	Метод спутниковых геодезических измерений (определений)
н241	388551.12	1402169.90	0.10	Метод спутниковых геодезических измерений (определений)
:3VI(62)				
н245	388631.37	1402035.74	0.10	Метод спутниковых геодезических измерений (определений)
н246	388631.13	1402035.56	0.10	Метод спутниковых геодезических измерений (определений)
н247	388631.31	1402035.32	0.10	Метод спутниковых геодезических измерений (определений)
н248	388631.55	1402035.50	0.10	Метод спутниковых геодезических измерений (определений)
н245	388631.37	1402035.74	0.10	Метод спутниковых геодезических измерений (определений)
:3VI(63)				
н249	388416.28	1401884.87	0.10	Метод спутниковых геодезических измерений (определений)

				измерений (определений)
н250	388416.57	1401884.97	0.10	Метод спутниковых геодезических измерений (определений)
н251	388416.46	1401885.25	0.10	Метод спутниковых геодезических измерений (определений)
н252	388416.18	1401885.15	0.10	Метод спутниковых геодезических измерений (определений)
н249	388416.28	1401884.87	0.10	Метод спутниковых геодезических измерений (определений)
:3У1(64)				
н253	388510.27	1401900.72	0.10	Метод спутниковых геодезических измерений (определений)
н254	388510.12	1401900.98	0.10	Метод спутниковых геодезических измерений (определений)
н255	388509.86	1401900.82	0.10	Метод спутниковых геодезических измерений (определений)
н256	388510.01	1401900.57	0.10	Метод спутниковых геодезических измерений (определений)
н253	388510.27	1401900.72	0.10	Метод спутниковых геодезических измерений (определений)
:3У1(65)				
н257	388473.09	1401878.79	0.10	Метод спутниковых геодезических измерений (определений)
н258	388472.94	1401879.04	0.10	Метод спутниковых геодезических измерений (определений)
н259	388472.68	1401878.89	0.10	Метод спутниковых геодезических измерений (определений)
н260	388472.84	1401878.63	0.10	Метод спутниковых геодезических измерений (определений)
н257	388473.09	1401878.79	0.10	Метод спутниковых геодезических измерений (определений)
:3У1(66)				
н261	388584.77	1401943.81	0.10	Метод спутниковых геодезических измерений (определений)
н262	388584.62	1401944.07	0.10	Метод спутниковых геодезических измерений (определений)
н263	388584.36	1401943.92	0.10	Метод спутниковых геодезических измерений (определений)
н264	388584.51	1401943.66	0.10	Метод спутниковых геодезических измерений (определений)
н261	388584.77	1401943.81	0.10	Метод спутниковых геодезических измерений (определений)
:3У1(67)				
н265	388624.75	1401966.79	0.10	Метод спутниковых геодезических измерений (определений)
н266	388624.60	1401967.05	0.10	Метод спутниковых геодезических измерений (определений)
н267	388624.34	1401966.89	0.10	Метод спутниковых геодезических измерений (определений)
н268	388624.49	1401966.63	0.10	Метод спутниковых геодезических измерений (определений)
н265	388624.75	1401966.79	0.10	Метод спутниковых геодезических измерений (определений)
:3У1(68)				

н269	388799.28	1401926.10	0.10	Метод спутниковых геодезических измерений (определений)
н270	388799.05	1401926.29	0.10	Метод спутниковых геодезических измерений (определений)
н271	388798.86	1401926.06	0.10	Метод спутниковых геодезических измерений (определений)
н272	388799.09	1401925.87	0.10	Метод спутниковых геодезических измерений (определений)
н269	388799.28	1401926.10	0.10	Метод спутниковых геодезических измерений (определений)
:3У1(69)				
н273	388809.28	1401938.56	0.10	Метод спутниковых геодезических измерений (определений)
н274	388809.19	1401938.84	0.10	Метод спутниковых геодезических измерений (определений)
н275	388808.91	1401938.75	0.10	Метод спутниковых геодезических измерений (определений)
н276	388809.00	1401938.47	0.10	Метод спутниковых геодезических измерений (определений)
н273	388809.28	1401938.56	0.10	Метод спутниковых геодезических измерений (определений)
:3У1(70)				
н277	388865.92	1401927.26	0.10	Метод спутниковых геодезических измерений (определений)
н278	388865.64	1401927.15	0.10	Метод спутниковых геодезических измерений (определений)
н279	388865.76	1401926.87	0.10	Метод спутниковых геодезических измерений (определений)
н280	388866.03	1401926.99	0.10	Метод спутниковых геодезических измерений (определений)
н277	388865.92	1401927.26	0.10	Метод спутниковых геодезических измерений (определений)
:3У1(71)				
н281	388780.51	1401871.28	0.10	Метод спутниковых геодезических измерений (определений)
н282	388780.76	1401871.12	0.10	Метод спутниковых геодезических измерений (определений)
н283	388780.92	1401871.37	0.10	Метод спутниковых геодезических измерений (определений)
н284	388780.67	1401871.53	0.10	Метод спутниковых геодезических измерений (определений)
н281	388780.51	1401871.28	0.10	Метод спутниковых геодезических измерений (определений)
:3У1(72)				
н285	388757.97	1401879.59	0.10	Метод спутниковых геодезических измерений (определений)
н286	388758.07	1401879.87	0.10	Метод спутниковых геодезических измерений (определений)
н287	388757.79	1401879.97	0.10	Метод спутниковых геодезических измерений (определений)
н288	388757.69	1401879.69	0.10	Метод спутниковых геодезических измерений (определений)
н285	388757.97	1401879.59	0.10	Метод спутниковых геодезических измерений (определений)

:3У1(73)				
н289	388816.60	1401845.59	0.10	Метод спутниковых геодезических измерений (определений)
н290	388816.78	1401845.83	0.10	Метод спутниковых геодезических измерений (определений)
н291	388816.53	1401846.00	0.10	Метод спутниковых геодезических измерений (определений)
н292	388816.36	1401845.76	0.10	Метод спутниковых геодезических измерений (определений)
н289	388816.60	1401845.59	0.10	Метод спутниковых геодезических измерений (определений)
:3У1(74)				
н293	389013.55	1401743.33	0.10	Метод спутниковых геодезических измерений (определений)
н294	389013.78	1401743.53	0.10	Метод спутниковых геодезических измерений (определений)
н295	389013.58	1401743.76	0.10	Метод спутниковых геодезических измерений (определений)
н296	389013.35	1401743.56	0.10	Метод спутниковых геодезических измерений (определений)
н293	389013.55	1401743.33	0.10	Метод спутниковых геодезических измерений (определений)
:3У1(75)				
н297	389046.18	1401707.08	0.10	Метод спутниковых геодезических измерений (определений)
н298	389046.40	1401707.29	0.10	Метод спутниковых геодезических измерений (определений)
н299	389046.19	1401707.50	0.10	Метод спутниковых геодезических измерений (определений)
н300	389045.98	1401707.30	0.10	Метод спутниковых геодезических измерений (определений)
н297	389046.18	1401707.08	0.10	Метод спутниковых геодезических измерений (определений)
:3У1(76)				
н301	387899.31	1401361.22	0.10	Метод спутниковых геодезических измерений (определений)
н302	387899.55	1401361.40	0.10	Метод спутниковых геодезических измерений (определений)
н303	387899.36	1401361.64	0.10	Метод спутниковых геодезических измерений (определений)
н304	387899.12	1401361.45	0.10	Метод спутниковых геодезических измерений (определений)
н301	387899.31	1401361.22	0.10	Метод спутниковых геодезических измерений (определений)
:3У1(77)				
н305	388156.16	1401235.04	0.10	Метод спутниковых геодезических измерений (определений)
н306	388155.91	1401234.87	0.10	Метод спутниковых геодезических измерений (определений)
н307	388156.08	1401234.62	0.10	Метод спутниковых геодезических измерений (определений)
н308	388156.33	1401234.79	0.10	Метод спутниковых геодезических измерений (определений)
н305	388156.16	1401235.04	0.10	Метод спутниковых геодезических измерений (определений)

				измерений (определений)
:3V1(78)				
н309	388023.38	1401312.52	0.10	Метод спутниковых геодезических измерений (определений)
н310	388023.09	1401312.60	0.10	Метод спутниковых геодезических измерений (определений)
н311	388023.01	1401312.31	0.10	Метод спутниковых геодезических измерений (определений)
н312	388023.30	1401312.23	0.10	Метод спутниковых геодезических измерений (определений)
н309	388023.38	1401312.52	0.10	Метод спутниковых геодезических измерений (определений)
:3V1(79)				
н313	388084.25	1401406.10	0.10	Метод спутниковых геодезических измерений (определений)
н314	388084.02	1401406.29	0.10	Метод спутниковых геодезических измерений (определений)
н315	388083.83	1401406.06	0.10	Метод спутниковых геодезических измерений (определений)
н316	388084.06	1401405.87	0.10	Метод спутниковых геодезических измерений (определений)
н313	388084.25	1401406.10	0.10	Метод спутниковых геодезических измерений (определений)
:3V1(80)				
н317	388238.77	1401275.69	0.10	Метод спутниковых геодезических измерений (определений)
н318	388238.52	1401275.86	0.10	Метод спутниковых геодезических измерений (определений)
н319	388238.35	1401275.61	0.10	Метод спутниковых геодезических измерений (определений)
н320	388238.60	1401275.44	0.10	Метод спутниковых геодезических измерений (определений)
н317	388238.77	1401275.69	0.10	Метод спутниковых геодезических измерений (определений)
:3V1(81)				
н321	388256.71	1401301.76	0.10	Метод спутниковых геодезических измерений (определений)
н322	388256.46	1401301.94	0.10	Метод спутниковых геодезических измерений (определений)
н323	388256.29	1401301.69	0.10	Метод спутниковых геодезических измерений (определений)
н324	388256.54	1401301.52	0.10	Метод спутниковых геодезических измерений (определений)
н321	388256.71	1401301.76	0.10	Метод спутниковых геодезических измерений (определений)
:3V1(82)				
н325	388295.81	1401322.62	0.10	Метод спутниковых геодезических измерений (определений)
н326	388295.58	1401322.82	0.10	Метод спутниковых геодезических измерений (определений)
н327	388295.39	1401322.59	0.10	Метод спутниковых геодезических измерений (определений)
н328	388295.61	1401322.39	0.10	Метод спутниковых геодезических измерений (определений)

н325	388295.81	1401322.62	0.10	Метод спутниковых геодезических измерений (определений)
:3V1(83)				
н329	388606.79	1401715.73	0.10	Метод спутниковых геодезических измерений (определений)
н330	388606.56	1401715.94	0.10	Метод спутниковых геодезических измерений (определений)
н331	388606.36	1401715.71	0.10	Метод спутниковых геодезических измерений (определений)
н332	388606.58	1401715.51	0.10	Метод спутниковых геодезических измерений (определений)
н329	388606.79	1401715.73	0.10	Метод спутниковых геодезических измерений (определений)
:3V1(84)				
н333	388630.28	1401741.59	0.10	Метод спутниковых геодезических измерений (определений)
н334	388630.06	1401741.79	0.10	Метод спутниковых геодезических измерений (определений)
н335	388629.86	1401741.57	0.10	Метод спутниковых геодезических измерений (определений)
н336	388630.08	1401741.37	0.10	Метод спутниковых геодезических измерений (определений)
н333	388630.28	1401741.59	0.10	Метод спутниковых геодезических измерений (определений)
:3V1(85)				
н337	388651.83	1401724.81	0.10	Метод спутниковых геодезических измерений (определений)
н338	388651.61	1401725.01	0.10	Метод спутниковых геодезических измерений (определений)
н339	388651.41	1401724.78	0.10	Метод спутниковых геодезических измерений (определений)
н340	388651.64	1401724.58	0.10	Метод спутниковых геодезических измерений (определений)
н337	388651.83	1401724.81	0.10	Метод спутниковых геодезических измерений (определений)
:3V1(86)				
н341	388278.46	1401158.26	0.10	Метод спутниковых геодезических измерений (определений)
н342	388278.66	1401158.48	0.10	Метод спутниковых геодезических измерений (определений)
н343	388278.44	1401158.68	0.10	Метод спутниковых геодезических измерений (определений)
н344	388278.24	1401158.46	0.10	Метод спутниковых геодезических измерений (определений)
н341	388278.46	1401158.26	0.10	Метод спутниковых геодезических измерений (определений)
:3V1(87)				
н345	388308.47	1401131.18	0.10	Метод спутниковых геодезических измерений (определений)
н346	388308.67	1401131.41	0.10	Метод спутниковых геодезических измерений (определений)
н347	388308.45	1401131.61	0.10	Метод спутниковых геодезических измерений (определений)
н348	388308.25	1401131.38	0.10	Метод спутниковых геодезических измерений (определений)

				измерений (определений)
н345	388308.47	1401131.18	0.10	Метод спутниковых геодезических измерений (определений)
:3VI(88)				
н349	388331.73	1401110.74	0.10	Метод спутниковых геодезических измерений (определений)
н350	388331.53	1401110.52	0.10	Метод спутниковых геодезических измерений (определений)
н351	388331.75	1401110.32	0.10	Метод спутниковых геодезических измерений (определений)
н352	388331.95	1401110.54	0.10	Метод спутниковых геодезических измерений (определений)
н349	388331.73	1401110.74	0.10	Метод спутниковых геодезических измерений (определений)
:3VI(89)				
н353	388353.67	1401090.53	0.10	Метод спутниковых геодезических измерений (определений)
н354	388353.86	1401090.75	0.10	Метод спутниковых геодезических измерений (определений)
н355	388353.63	1401090.95	0.10	Метод спутниковых геодезических измерений (определений)
н356	388353.44	1401090.72	0.10	Метод спутниковых геодезических измерений (определений)
н353	388353.67	1401090.53	0.10	Метод спутниковых геодезических измерений (определений)
:3VI(90)				
н357	388404.21	1401089.12	0.10	Метод спутниковых геодезических измерений (определений)
н358	388404.05	1401089.37	0.10	Метод спутниковых геодезических измерений (определений)
н359	388403.79	1401089.21	0.10	Метод спутниковых геодезических измерений (определений)
н360	388403.95	1401088.96	0.10	Метод спутниковых геодезических измерений (определений)
н357	388404.21	1401089.12	0.10	Метод спутниковых геодезических измерений (определений)
:3VI(91)				
н361	388462.49	1401118.37	0.10	Метод спутниковых геодезических измерений (определений)
н362	388462.38	1401118.65	0.10	Метод спутниковых геодезических измерений (определений)
н363	388462.10	1401118.54	0.10	Метод спутниковых геодезических измерений (определений)
н364	388462.21	1401118.26	0.10	Метод спутниковых геодезических измерений (определений)
н361	388462.49	1401118.37	0.10	Метод спутниковых геодезических измерений (определений)
:3VI(92)				
н365	388412.63	1401069.32	0.10	Метод спутниковых геодезических измерений (определений)
н366	388412.65	1401069.62	0.10	Метод спутниковых геодезических измерений (определений)
н367	388412.35	1401069.64	0.10	Метод спутниковых геодезических измерений (определений)

н368	388412.33	1401069.34	0.10	Метод спутниковых геодезических измерений (определений)
н365	388412.63	1401069.32	0.10	Метод спутниковых геодезических измерений (определений)
:3V1(93)				
н369	388476.42	1401050.09	0.10	Метод спутниковых геодезических измерений (определений)
н370	388476.58	1401050.34	0.10	Метод спутниковых геодезических измерений (определений)
н371	388476.32	1401050.50	0.10	Метод спутниковых геодезических измерений (определений)
н372	388476.17	1401050.24	0.10	Метод спутниковых геодезических измерений (определений)
н369	388476.42	1401050.09	0.10	Метод спутниковых геодезических измерений (определений)
:3V1(94)				
н373	388248.26	1401159.42	0.10	Метод спутниковых геодезических измерений (определений)
н374	388248.19	1401159.72	0.10	Метод спутниковых геодезических измерений (определений)
н375	388247.90	1401159.65	0.10	Метод спутниковых геодезических измерений (определений)
н376	388247.97	1401159.36	0.10	Метод спутниковых геодезических измерений (определений)
н373	388248.26	1401159.42	0.10	Метод спутниковых геодезических измерений (определений)
:3V1(95)				
н377	388348.06	1401203.57	0.10	Метод спутниковых геодезических измерений (определений)
н378	388347.89	1401203.82	0.10	Метод спутниковых геодезических измерений (определений)
н379	388347.64	1401203.65	0.10	Метод спутниковых геодезических измерений (определений)
н380	388347.81	1401203.40	0.10	Метод спутниковых геодезических измерений (определений)
н377	388348.06	1401203.57	0.10	Метод спутниковых геодезических измерений (определений)
:3V1(96)				
н381	388396.51	1401235.35	0.10	Метод спутниковых геодезических измерений (определений)
н382	388396.35	1401235.60	0.10	Метод спутниковых геодезических измерений (определений)
н383	388396.10	1401235.43	0.10	Метод спутниковых геодезических измерений (определений)
н384	388396.27	1401235.18	0.10	Метод спутниковых геодезических измерений (определений)
н381	388396.51	1401235.35	0.10	Метод спутниковых геодезических измерений (определений)
:3V1(97)				
н385	388511.89	1401134.81	0.10	Метод спутниковых геодезических измерений (определений)
н386	388511.70	1401135.04	0.10	Метод спутниковых геодезических измерений (определений)
н387	388511.47	1401134.85	0.10	Метод спутниковых геодезических измерений (определений)

				измерений (определений)
н388	388511.66	1401134.62	0.10	Метод спутниковых геодезических измерений (определений)
н385	388511.89	1401134.81	0.10	Метод спутниковых геодезических измерений (определений)
:3У1(98)				
н389	388631.91	1401087.94	0.10	Метод спутниковых геодезических измерений (определений)
н390	388632.00	1401088.23	0.10	Метод спутниковых геодезических измерений (определений)
н391	388631.71	1401088.32	0.10	Метод спутниковых геодезических измерений (определений)
н392	388631.63	1401088.03	0.10	Метод спутниковых геодезических измерений (определений)
н389	388631.91	1401087.94	0.10	Метод спутниковых геодезических измерений (определений)
:3У1(99)				
н393	388632.82	1401105.30	0.10	Метод спутниковых геодезических измерений (определений)
н394	388632.81	1401105.00	0.10	Метод спутниковых геодезических измерений (определений)
н395	388633.11	1401104.99	0.10	Метод спутниковых геодезических измерений (определений)
н396	388633.12	1401105.29	0.10	Метод спутниковых геодезических измерений (определений)
н393	388632.82	1401105.30	0.10	Метод спутниковых геодезических измерений (определений)
:3У1(100)				
н397	388632.16	1401138.30	0.10	Метод спутниковых геодезических измерений (определений)
н398	388632.16	1401138.60	0.10	Метод спутниковых геодезических измерений (определений)
н399	388631.86	1401138.60	0.10	Метод спутниковых геодезических измерений (определений)
н400	388631.86	1401138.30	0.10	Метод спутниковых геодезических измерений (определений)
н397	388632.16	1401138.30	0.10	Метод спутниковых геодезических измерений (определений)
:3У1(101)				
н401	388621.76	1401042.62	0.10	Метод спутниковых геодезических измерений (определений)
н402	388621.68	1401042.33	0.10	Метод спутниковых геодезических измерений (определений)
н403	388621.97	1401042.25	0.10	Метод спутниковых геодезических измерений (определений)
н404	388622.05	1401042.54	0.10	Метод спутниковых геодезических измерений (определений)
н401	388621.76	1401042.62	0.10	Метод спутниковых геодезических измерений (определений)
:3У1(102)				
н405	388607.86	1401000.59	0.10	Метод спутниковых геодезических измерений (определений)
н406	388607.77	1401000.31	0.10	Метод спутниковых геодезических измерений (определений)

н407	388608.06	1401000.22	0.10	Метод спутниковых геодезических измерений (определений)
н408	388608.14	1401000.51	0.10	Метод спутниковых геодезических измерений (определений)
н405	388607.86	1401000.59	0.10	Метод спутниковых геодезических измерений (определений)
:3У1(103)				
н409	388728.80	1401076.51	0.10	Метод спутниковых геодезических измерений (определений)
н410	388728.50	1401076.49	0.10	Метод спутниковых геодезических измерений (определений)
н411	388728.52	1401076.19	0.10	Метод спутниковых геодезических измерений (определений)
н412	388728.82	1401076.21	0.10	Метод спутниковых геодезических измерений (определений)
н409	388728.80	1401076.51	0.10	Метод спутниковых геодезических измерений (определений)
:3У1(104)				
н413	388720.22	1401050.56	0.10	Метод спутниковых геодезических измерений (определений)
н414	388720.48	1401050.41	0.10	Метод спутниковых геодезических измерений (определений)
н415	388720.63	1401050.67	0.10	Метод спутниковых геодезических измерений (определений)
н416	388720.37	1401050.82	0.10	Метод спутниковых геодезических измерений (определений)
н413	388720.22	1401050.56	0.10	Метод спутниковых геодезических измерений (определений)
:3У1(105)				
н417	388705.80	1401026.64	0.10	Метод спутниковых геодезических измерений (определений)
н418	388706.07	1401026.50	0.10	Метод спутниковых геодезических измерений (определений)
н419	388706.21	1401026.76	0.10	Метод спутниковых геодезических измерений (определений)
н420	388705.95	1401026.91	0.10	Метод спутниковых геодезических измерений (определений)
н417	388705.80	1401026.64	0.10	Метод спутниковых геодезических измерений (определений)
:3У1(106)				
н421	388691.76	1401000.67	0.10	Метод спутниковых геодезических измерений (определений)
н422	388692.03	1401000.53	0.10	Метод спутниковых геодезических измерений (определений)
н423	388692.17	1401000.80	0.10	Метод спутниковых геодезических измерений (определений)
н424	388691.90	1401000.93	0.10	Метод спутниковых геодезических измерений (определений)
н421	388691.76	1401000.67	0.10	Метод спутниковых геодезических измерений (определений)
:3У1(107)				
н425	388672.82	1400948.62	0.10	Метод спутниковых геодезических измерений (определений)
н426	388673.12	1400948.58	0.10	Метод спутниковых геодезических измерений (определений)

				измерений (определений)
н427	388673.16	1400948.87	0.10	Метод спутниковых геодезических измерений (определений)
н428	388672.86	1400948.92	0.10	Метод спутниковых геодезических измерений (определений)
н425	388672.82	1400948.62	0.10	Метод спутниковых геодезических измерений (определений)
:3У1(108)				
н429	388668.67	1400879.73	0.10	Метод спутниковых геодезических измерений (определений)
н430	388668.67	1400880.03	0.10	Метод спутниковых геодезических измерений (определений)
н431	388668.37	1400880.03	0.10	Метод спутниковых геодезических измерений (определений)
н432	388668.37	1400879.73	0.10	Метод спутниковых геодезических измерений (определений)
н429	388668.67	1400879.73	0.10	Метод спутниковых геодезических измерений (определений)
:3У1(109)				
н433	388491.16	1401289.66	0.10	Метод спутниковых геодезических измерений (определений)
н434	388491.05	1401289.94	0.10	Метод спутниковых геодезических измерений (определений)
н435	388490.77	1401289.82	0.10	Метод спутниковых геодезических измерений (определений)
н436	388490.88	1401289.54	0.10	Метод спутниковых геодезических измерений (определений)
н433	388491.16	1401289.66	0.10	Метод спутниковых геодезических измерений (определений)
:3У1(110)				
н437	388618.48	1401358.08	0.10	Метод спутниковых геодезических измерений (определений)
н438	388618.25	1401358.27	0.10	Метод спутниковых геодезических измерений (определений)
н439	388618.05	1401358.04	0.10	Метод спутниковых геодезических измерений (определений)
н440	388618.28	1401357.85	0.10	Метод спутниковых геодезических измерений (определений)
н437	388618.48	1401358.08	0.10	Метод спутниковых геодезических измерений (определений)
:3У1(111)				
н441	388694.49	1401425.84	0.10	Метод спутниковых геодезических измерений (определений)
н442	388694.62	1401426.11	0.10	Метод спутниковых геодезических измерений (определений)
н443	388694.35	1401426.24	0.10	Метод спутниковых геодезических измерений (определений)
н444	388694.22	1401425.97	0.10	Метод спутниковых геодезических измерений (определений)
н441	388694.49	1401425.84	0.10	Метод спутниковых геодезических измерений (определений)
:3У1(112)				
н445	388692.75	1401425.11	0.10	Метод спутниковых геодезических измерений (определений)

н446	388692.61	1401424.85	0.10	Метод спутниковых геодезических измерений (определений)
н447	388692.87	1401424.70	0.10	Метод спутниковых геодезических измерений (определений)
н448	388693.02	1401424.96	0.10	Метод спутниковых геодезических измерений (определений)
н445	388692.75	1401425.11	0.10	Метод спутниковых геодезических измерений (определений)
:3У1(113)				
н449	388782.51	1401383.64	0.10	Метод спутниковых геодезических измерений (определений)
н450	388782.63	1401383.91	0.10	Метод спутниковых геодезических измерений (определений)
н451	388782.36	1401384.04	0.10	Метод спутниковых геодезических измерений (определений)
н452	388782.24	1401383.77	0.10	Метод спутниковых геодезических измерений (определений)
н449	388782.51	1401383.64	0.10	Метод спутниковых геодезических измерений (определений)
:3У1(114)				
н453	388507.65	1401286.60	0.10	Метод спутниковых геодезических измерений (определений)
н454	388507.57	1401286.89	0.10	Метод спутниковых геодезических измерений (определений)
н455	388507.28	1401286.82	0.10	Метод спутниковых геодезических измерений (определений)
н456	388507.36	1401286.52	0.10	Метод спутниковых геодезических измерений (определений)
н453	388507.65	1401286.60	0.10	Метод спутниковых геодезических измерений (определений)
:3У1(115)				
н457	388536.27	1401316.78	0.10	Метод спутниковых геодезических измерений (определений)
н458	388536.34	1401317.08	0.10	Метод спутниковых геодезических измерений (определений)
н459	388536.04	1401317.14	0.10	Метод спутниковых геодезических измерений (определений)
н460	388535.98	1401316.85	0.10	Метод спутниковых геодезических измерений (определений)
н457	388536.27	1401316.78	0.10	Метод спутниковых геодезических измерений (определений)
:3У1(116)				
н461	388558.42	1401328.34	0.10	Метод спутниковых геодезических измерений (определений)
н462	388558.56	1401328.07	0.10	Метод спутниковых геодезических измерений (определений)
н463	388558.82	1401328.21	0.10	Метод спутниковых геодезических измерений (определений)
н464	388558.69	1401328.48	0.10	Метод спутниковых геодезических измерений (определений)
н461	388558.42	1401328.34	0.10	Метод спутниковых геодезических измерений (определений)
:3У1(117)				
н465	388579.31	1401303.50	0.10	Метод спутниковых геодезических измерений (определений)

				измерений (определений)
н466	388579.23	1401303.79	0.10	Метод спутниковых геодезических измерений (определений)
н467	388578.94	1401303.71	0.10	Метод спутниковых геодезических измерений (определений)
н468	388579.02	1401303.42	0.10	Метод спутниковых геодезических измерений (определений)
н465	388579.31	1401303.50	0.10	Метод спутниковых геодезических измерений (определений)
:3У1(118)				
н469	388618.53	1401337.03	0.10	Метод спутниковых геодезических измерений (определений)
н470	388618.30	1401337.22	0.10	Метод спутниковых геодезических измерений (определений)
н471	388618.11	1401336.99	0.10	Метод спутниковых геодезических измерений (определений)
н472	388618.34	1401336.80	0.10	Метод спутниковых геодезических измерений (определений)
н469	388618.53	1401337.03	0.10	Метод спутниковых геодезических измерений (определений)
:3У1(119)				
н473	388698.23	1401450.59	0.10	Метод спутниковых геодезических измерений (определений)
н474	388698.32	1401450.87	0.10	Метод спутниковых геодезических измерений (определений)
н475	388698.03	1401450.96	0.10	Метод спутниковых геодезических измерений (определений)
н476	388697.94	1401450.68	0.10	Метод спутниковых геодезических измерений (определений)
н473	388698.23	1401450.59	0.10	Метод спутниковых геодезических измерений (определений)
:3У1(120)				
н477	388713.35	1401487.41	0.10	Метод спутниковых геодезических измерений (определений)
н478	388713.07	1401487.52	0.10	Метод спутниковых геодезических измерений (определений)
н479	388712.96	1401487.24	0.10	Метод спутниковых геодезических измерений (определений)
н480	388713.24	1401487.13	0.10	Метод спутниковых геодезических измерений (определений)
н477	388713.35	1401487.41	0.10	Метод спутниковых геодезических измерений (определений)
:3У1(121)				
н481	388807.88	1401658.87	0.10	Метод спутниковых геодезических измерений (определений)
н482	388807.71	1401659.12	0.10	Метод спутниковых геодезических измерений (определений)
н483	388807.47	1401658.95	0.10	Метод спутниковых геодезических измерений (определений)
н484	388807.64	1401658.70	0.10	Метод спутниковых геодезических измерений (определений)
н481	388807.88	1401658.87	0.10	Метод спутниковых геодезических измерений (определений)
:3У1(122)				

н485	388873.94	1401291.38	0.10	Метод спутниковых геодезических измерений (определений)
н486	388873.64	1401291.42	0.10	Метод спутниковых геодезических измерений (определений)
н487	388873.61	1401291.12	0.10	Метод спутниковых геодезических измерений (определений)
н488	388873.91	1401291.08	0.10	Метод спутниковых геодезических измерений (определений)
н485	388873.94	1401291.38	0.10	Метод спутниковых геодезических измерений (определений)
:3У1(123)				
н489	388886.56	1401288.79	0.10	Метод спутниковых геодезических измерений (определений)
н490	388886.32	1401288.98	0.10	Метод спутниковых геодезических измерений (определений)
н491	388886.14	1401288.74	0.10	Метод спутниковых геодезических измерений (определений)
н492	388886.38	1401288.56	0.10	Метод спутниковых геодезических измерений (определений)
н489	388886.56	1401288.79	0.10	Метод спутниковых геодезических измерений (определений)
:3У1(124)				
н493	388877.45	1401277.02	0.10	Метод спутниковых геодезических измерений (определений)
н494	388877.21	1401277.20	0.10	Метод спутниковых геодезических измерений (определений)
н495	388877.03	1401276.96	0.10	Метод спутниковых геодезических измерений (определений)
н496	388877.27	1401276.78	0.10	Метод спутниковых геодезических измерений (определений)
н493	388877.45	1401277.02	0.10	Метод спутниковых геодезических измерений (определений)
:3У1(125)				
н497	388803.02	1401178.00	0.10	Метод спутниковых геодезических измерений (определений)
н498	388803.27	1401177.84	0.10	Метод спутниковых геодезических измерений (определений)
н499	388803.43	1401178.09	0.10	Метод спутниковых геодезических измерений (определений)
н500	388803.18	1401178.25	0.10	Метод спутниковых геодезических измерений (определений)
н497	388803.02	1401178.00	0.10	Метод спутниковых геодезических измерений (определений)
:3У1(126)				
н501	388894.94	1401299.78	0.10	Метод спутниковых геодезических измерений (определений)
н502	388894.71	1401299.97	0.10	Метод спутниковых геодезических измерений (определений)
н503	388894.52	1401299.73	0.10	Метод спутниковых геодезических измерений (определений)
н504	388894.76	1401299.55	0.10	Метод спутниковых геодезических измерений (определений)
н501	388894.94	1401299.78	0.10	Метод спутниковых геодезических измерений (определений)

:3У1(127)				
н505	389084.20	1401489.41	0.10	Метод спутниковых геодезических измерений (определений)
н506	389084.39	1401489.17	0.10	Метод спутниковых геодезических измерений (определений)
н507	389084.62	1401489.35	0.10	Метод спутниковых геодезических измерений (определений)
н508	389084.44	1401489.59	0.10	Метод спутниковых геодезических измерений (определений)
н505	389084.20	1401489.41	0.10	Метод спутниковых геодезических измерений (определений)
:3У1(128)				
н509	389061.23	1401515.56	0.10	Метод спутниковых геодезических измерений (определений)
н510	389061.17	1401515.85	0.10	Метод спутниковых геодезических измерений (определений)
н511	389060.87	1401515.79	0.10	Метод спутниковых геодезических измерений (определений)
н512	389060.94	1401515.50	0.10	Метод спутниковых геодезических измерений (определений)
н509	389061.23	1401515.56	0.10	Метод спутниковых геодезических измерений (определений)
:3У1(129)				
н513	389068.35	1401547.52	0.10	Метод спутниковых геодезических измерений (определений)
н514	389068.64	1401547.45	0.10	Метод спутниковых геодезических измерений (определений)
н515	389068.71	1401547.75	0.10	Метод спутниковых геодезических измерений (определений)
н516	389068.41	1401547.82	0.10	Метод спутниковых геодезических измерений (определений)
н513	389068.35	1401547.52	0.10	Метод спутниковых геодезических измерений (определений)
:3У1(130)				
н517	389060.94	1401301.65	0.10	Метод спутниковых геодезических измерений (определений)
н518	389061.04	1401301.36	0.10	Метод спутниковых геодезических измерений (определений)
н519	389061.32	1401301.47	0.10	Метод спутниковых геодезических измерений (определений)
н520	389061.22	1401301.75	0.10	Метод спутниковых геодезических измерений (определений)
н517	389060.94	1401301.65	0.10	Метод спутниковых геодезических измерений (определений)
:3У1(131)				
н521	389060.81	1401271.32	0.10	Метод спутниковых геодезических измерений (определений)
н522	389060.51	1401271.33	0.10	Метод спутниковых геодезических измерений (определений)
н523	389060.51	1401271.03	0.10	Метод спутниковых геодезических измерений (определений)
н524	389060.81	1401271.02	0.10	Метод спутниковых геодезических измерений (определений)
н521	389060.81	1401271.32	0.10	Метод спутниковых геодезических измерений (определений)

				измерений (определений)
:3У1(132)				
н525	388913.64	1400947.69	0.10	Метод спутниковых геодезических измерений (определений)
н526	388913.35	1400947.72	0.10	Метод спутниковых геодезических измерений (определений)
н527	388913.31	1400947.42	0.10	Метод спутниковых геодезических измерений (определений)
н528	388913.61	1400947.39	0.10	Метод спутниковых геодезических измерений (определений)
н525	388913.64	1400947.69	0.10	Метод спутниковых геодезических измерений (определений)
:3У1(133)				
н529	388908.36	1400906.37	0.10	Метод спутниковых геодезических измерений (определений)
н530	388908.06	1400906.41	0.10	Метод спутниковых геодезических измерений (определений)
н531	388908.03	1400906.11	0.10	Метод спутниковых геодезических измерений (определений)
н532	388908.32	1400906.07	0.10	Метод спутниковых геодезических измерений (определений)
н529	388908.36	1400906.37	0.10	Метод спутниковых геодезических измерений (определений)
:3У1(134)				
н533	388963.90	1401175.33	0.10	Метод спутниковых геодезических измерений (определений)
н534	388963.90	1401175.63	0.10	Метод спутниковых геодезических измерений (определений)
н535	388963.60	1401175.63	0.10	Метод спутниковых геодезических измерений (определений)
н536	388963.60	1401175.33	0.10	Метод спутниковых геодезических измерений (определений)
н533	388963.90	1401175.33	0.10	Метод спутниковых геодезических измерений (определений)
:3У1(135)				
н537	388977.04	1401146.42	0.10	Метод спутниковых геодезических измерений (определений)
н538	388976.77	1401146.30	0.10	Метод спутниковых геодезических измерений (определений)
н539	388976.89	1401146.03	0.10	Метод спутниковых геодезических измерений (определений)
н540	388977.16	1401146.15	0.10	Метод спутниковых геодезических измерений (определений)
н537	388977.04	1401146.42	0.10	Метод спутниковых геодезических измерений (определений)
:3У1(136)				
н541	388989.41	1401119.85	0.10	Метод спутниковых геодезических измерений (определений)
н542	388989.46	1401119.55	0.10	Метод спутниковых геодезических измерений (определений)
н543	388989.76	1401119.61	0.10	Метод спутниковых геодезических измерений (определений)
н544	388989.70	1401119.90	0.10	Метод спутниковых геодезических измерений (определений)

н541	388989.41	1401119.85	0.10	Метод спутниковых геодезических измерений (определений)
:3У1(137)				
н545	388986.97	1401090.83	0.10	Метод спутниковых геодезических измерений (определений)
н546	388986.99	1401091.13	0.10	Метод спутниковых геодезических измерений (определений)
н547	388986.69	1401091.14	0.10	Метод спутниковых геодезических измерений (определений)
н548	388986.67	1401090.84	0.10	Метод спутниковых геодезических измерений (определений)
н545	388986.97	1401090.83	0.10	Метод спутниковых геодезических измерений (определений)
:3У1(138)				
н549	389145.38	1400944.24	0.10	Метод спутниковых геодезических измерений (определений)
н550	389145.48	1400943.95	0.10	Метод спутниковых геодезических измерений (определений)
н551	389145.76	1400944.05	0.10	Метод спутниковых геодезических измерений (определений)
н552	389145.67	1400944.33	0.10	Метод спутниковых геодезических измерений (определений)
н549	389145.38	1400944.24	0.10	Метод спутниковых геодезических измерений (определений)
:3У1(139)				
н553	389153.63	1400904.92	0.10	Метод спутниковых геодезических измерений (определений)
н554	389153.33	1400904.86	0.10	Метод спутниковых геодезических измерений (определений)
н555	389153.39	1400904.57	0.10	Метод спутниковых геодезических измерений (определений)
н556	389153.68	1400904.62	0.10	Метод спутниковых геодезических измерений (определений)
н553	389153.63	1400904.92	0.10	Метод спутниковых геодезических измерений (определений)
:3У1(140)				
н557	389160.93	1400866.67	0.10	Метод спутниковых геодезических измерений (определений)
н558	389160.64	1400866.61	0.10	Метод спутниковых геодезических измерений (определений)
н559	389160.70	1400866.32	0.10	Метод спутниковых геодезических измерений (определений)
н560	389160.99	1400866.37	0.10	Метод спутниковых геодезических измерений (определений)
н557	389160.93	1400866.67	0.10	Метод спутниковых геодезических измерений (определений)
:3У1(141)				
н561	389165.36	1400864.25	0.10	Метод спутниковых геодезических измерений (определений)
н562	389165.06	1400864.22	0.10	Метод спутниковых геодезических измерений (определений)
н563	389165.09	1400863.92	0.10	Метод спутниковых геодезических измерений (определений)
н564	389165.39	1400863.95	0.10	Метод спутниковых геодезических измерений (определений)

				измерений (определений)
н561	389165.36	1400864.25	0.10	Метод спутниковых геодезических измерений (определений)
:3У1(142)				
н565	389168.39	1400835.96	0.10	Метод спутниковых геодезических измерений (определений)
н566	389168.10	1400835.93	0.10	Метод спутниковых геодезических измерений (определений)
н567	389168.13	1400835.63	0.10	Метод спутниковых геодезических измерений (определений)
н568	389168.43	1400835.66	0.10	Метод спутниковых геодезических измерений (определений)
н565	389168.39	1400835.96	0.10	Метод спутниковых геодезических измерений (определений)
:3У1(143)				
н569	389167.48	1400825.85	0.10	Метод спутниковых геодезических измерений (определений)
н570	389167.19	1400825.81	0.10	Метод спутниковых геодезических измерений (определений)
н571	389167.24	1400825.51	0.10	Метод спутниковых геодезических измерений (определений)
н572	389167.53	1400825.56	0.10	Метод спутниковых геодезических измерений (определений)
н569	389167.48	1400825.85	0.10	Метод спутниковых геодезических измерений (определений)
:3У1(144)				
н573	389170.95	1400811.98	0.10	Метод спутниковых геодезических измерений (определений)
н574	389170.65	1400811.94	0.10	Метод спутниковых геодезических измерений (определений)
н575	389170.68	1400811.65	0.10	Метод спутниковых геодезических измерений (определений)
н576	389170.98	1400811.68	0.10	Метод спутниковых геодезических измерений (определений)
н573	389170.95	1400811.98	0.10	Метод спутниковых геодезических измерений (определений)
:3У1(145)				
н577	389173.03	1400786.86	0.10	Метод спутниковых геодезических измерений (определений)
н578	389172.73	1400786.83	0.10	Метод спутниковых геодезических измерений (определений)
н579	389172.76	1400786.53	0.10	Метод спутниковых геодезических измерений (определений)
н580	389173.06	1400786.56	0.10	Метод спутниковых геодезических измерений (определений)
н577	389173.03	1400786.86	0.10	Метод спутниковых геодезических измерений (определений)
:3У1(146)				
н581	389153.79	1400759.59	0.10	Метод спутниковых геодезических измерений (определений)
н582	389153.70	1400759.88	0.10	Метод спутниковых геодезических измерений (определений)
н583	389153.42	1400759.79	0.10	Метод спутниковых геодезических измерений (определений)

н584	389153.51	1400759.50	0.10	Метод спутниковых геодезических измерений (определений)
н581	389153.79	1400759.59	0.10	Метод спутниковых геодезических измерений (определений)
:3У1(147)				
н585	389106.32	1400744.02	0.10	Метод спутниковых геодезических измерений (определений)
н586	389106.22	1400744.30	0.10	Метод спутниковых геодезических измерений (определений)
н587	389105.94	1400744.21	0.10	Метод спутниковых геодезических измерений (определений)
н588	389106.03	1400743.92	0.10	Метод спутниковых геодезических измерений (определений)
н585	389106.32	1400744.02	0.10	Метод спутниковых геодезических измерений (определений)
:3У1(148)				
н589	389034.33	1400726.18	0.10	Метод спутниковых геодезических измерений (определений)
н590	389034.24	1400726.47	0.10	Метод спутниковых геодезических измерений (определений)
н591	389033.95	1400726.38	0.10	Метод спутниковых геодезических измерений (определений)
н592	389034.04	1400726.10	0.10	Метод спутниковых геодезических измерений (определений)
н589	389034.33	1400726.18	0.10	Метод спутниковых геодезических измерений (определений)
:3У1(149)				
н593	388782.86	1400655.56	0.10	Метод спутниковых геодезических измерений (определений)
н594	388782.78	1400655.85	0.10	Метод спутниковых геодезических измерений (определений)
н595	388782.49	1400655.76	0.10	Метод спутниковых геодезических измерений (определений)
н596	388782.58	1400655.48	0.10	Метод спутниковых геодезических измерений (определений)
н593	388782.86	1400655.56	0.10	Метод спутниковых геодезических измерений (определений)
:3У1(150)				
н597	388237.38	1401111.98	0.10	Метод спутниковых геодезических измерений (определений)
н598	388237.67	1401111.91	0.10	Метод спутниковых геодезических измерений (определений)
н599	388237.74	1401112.21	0.10	Метод спутниковых геодезических измерений (определений)
н600	388237.44	1401112.27	0.10	Метод спутниковых геодезических измерений (определений)
н597	388237.38	1401111.98	0.10	Метод спутниковых геодезических измерений (определений)
:3У1(151)				
н601	388238.18	1401021.20	0.10	Метод спутниковых геодезических измерений (определений)
н602	388238.47	1401021.25	0.10	Метод спутниковых геодезических измерений (определений)
н603	388238.42	1401021.55	0.10	Метод спутниковых геодезических измерений (определений)

				измерений (определений)
н604	388238.13	1401021.50	0.10	Метод спутниковых геодезических измерений (определений)
н601	388238.18	1401021.20	0.10	Метод спутниковых геодезических измерений (определений)
:3У1(152)				
н605	388278.94	1400944.37	0.10	Метод спутниковых геодезических измерений (определений)
н606	388279.15	1400944.59	0.10	Метод спутниковых геодезических измерений (определений)
н607	388278.93	1400944.79	0.10	Метод спутниковых геодезических измерений (определений)
н608	388278.73	1400944.58	0.10	Метод спутниковых геодезических измерений (определений)
н605	388278.94	1400944.37	0.10	Метод спутниковых геодезических измерений (определений)
:3У1(153)				
н609	388383.02	1400845.25	0.10	Метод спутниковых геодезических измерений (определений)
н610	388383.22	1400845.47	0.10	Метод спутниковых геодезических измерений (определений)
н611	388383.00	1400845.68	0.10	Метод спутниковых геодезических измерений (определений)
н612	388382.80	1400845.46	0.10	Метод спутниковых геодезических измерений (определений)
н609	388383.02	1400845.25	0.10	Метод спутниковых геодезических измерений (определений)
:3У1(154)				
н613	388460.44	1400789.43	0.10	Метод спутниковых геодезических измерений (определений)
н614	388460.57	1400789.70	0.10	Метод спутниковых геодезических измерений (определений)
н615	388460.30	1400789.83	0.10	Метод спутниковых геодезических измерений (определений)
н616	388460.17	1400789.57	0.10	Метод спутниковых геодезических измерений (определений)
н613	388460.44	1400789.43	0.10	Метод спутниковых геодезических измерений (определений)
:3У1(155)				
н617	385031.07	1404274.20	0.10	Метод спутниковых геодезических измерений (определений)
н618	385031.36	1404274.15	0.10	Метод спутниковых геодезических измерений (определений)
н619	385031.41	1404274.45	0.10	Метод спутниковых геодезических измерений (определений)
н620	385031.12	1404274.50	0.10	Метод спутниковых геодезических измерений (определений)
н617	385031.07	1404274.20	0.10	Метод спутниковых геодезических измерений (определений)
:3У1(156)				
н621	385021.74	1404223.09	0.10	Метод спутниковых геодезических измерений (определений)
н622	385022.04	1404223.04	0.10	Метод спутниковых геодезических измерений (определений)

н623	385022.09	1404223.34	0.10	Метод спутниковых геодезических измерений (определений)
н624	385021.80	1404223.39	0.10	Метод спутниковых геодезических измерений (определений)
н621	385021.74	1404223.09	0.10	Метод спутниковых геодезических измерений (определений)
:3У1(157)				
н625	385012.66	1404172.92	0.10	Метод спутниковых геодезических измерений (определений)
н626	385012.95	1404172.87	0.10	Метод спутниковых геодезических измерений (определений)
н627	385013.00	1404173.17	0.10	Метод спутниковых геодезических измерений (определений)
н628	385012.71	1404173.22	0.10	Метод спутниковых геодезических измерений (определений)
н625	385012.66	1404172.92	0.10	Метод спутниковых геодезических измерений (определений)
:3У1(158)				
н629	387200.38	1403185.03	0.10	Метод спутниковых геодезических измерений (определений)
н630	387200.50	1403185.30	0.10	Метод спутниковых геодезических измерений (определений)
н631	387200.23	1403185.42	0.10	Метод спутниковых геодезических измерений (определений)
н632	387200.11	1403185.15	0.10	Метод спутниковых геодезических измерений (определений)
н629	387200.38	1403185.03	0.10	Метод спутниковых геодезических измерений (определений)
:3У1(159)				
н633	387237.58	1403168.98	0.10	Метод спутниковых геодезических измерений (определений)
н634	387237.70	1403169.26	0.10	Метод спутниковых геодезических измерений (определений)
н635	387237.43	1403169.38	0.10	Метод спутниковых геодезических измерений (определений)
н636	387237.31	1403169.10	0.10	Метод спутниковых геодезических измерений (определений)
н633	387237.58	1403168.98	0.10	Метод спутниковых геодезических измерений (определений)
:3У1(160)				
н637	387274.07	1403153.66	0.10	Метод спутниковых геодезических измерений (определений)
н638	387274.19	1403153.93	0.10	Метод спутниковых геодезических измерений (определений)
н639	387273.92	1403154.05	0.10	Метод спутниковых геодезических измерений (определений)
н640	387273.80	1403153.78	0.10	Метод спутниковых геодезических измерений (определений)
н637	387274.07	1403153.66	0.10	Метод спутниковых геодезических измерений (определений)
:3У1(161)				
н641	387310.40	1403138.09	0.10	Метод спутниковых геодезических измерений (определений)
н642	387310.52	1403138.36	0.10	Метод спутниковых геодезических измерений (определений)

				измерений (определений)
н643	387310.25	1403138.48	0.10	Метод спутниковых геодезических измерений (определений)
н644	387310.13	1403138.21	0.10	Метод спутниковых геодезических измерений (определений)
н641	387310.40	1403138.09	0.10	Метод спутниковых геодезических измерений (определений)
:3У1(162)				
н645	387345.92	1403122.91	0.10	Метод спутниковых геодезических измерений (определений)
н646	387346.04	1403123.18	0.10	Метод спутниковых геодезических измерений (определений)
н647	387345.77	1403123.30	0.10	Метод спутниковых геодезических измерений (определений)
н648	387345.65	1403123.03	0.10	Метод спутниковых геодезических измерений (определений)
н645	387345.92	1403122.91	0.10	Метод спутниковых геодезических измерений (определений)
:3У1(163)				
н649	387379.52	1403108.28	0.10	Метод спутниковых геодезических измерений (определений)
н650	387379.64	1403108.55	0.10	Метод спутниковых геодезических измерений (определений)
н651	387379.37	1403108.67	0.10	Метод спутниковых геодезических измерений (определений)
н652	387379.25	1403108.40	0.10	Метод спутниковых геодезических измерений (определений)
н649	387379.52	1403108.28	0.10	Метод спутниковых геодезических измерений (определений)
:3У1(164)				
н653	387406.81	1403096.50	0.10	Метод спутниковых геодезических измерений (определений)
н654	387406.93	1403096.78	0.10	Метод спутниковых геодезических измерений (определений)
н655	387406.66	1403096.90	0.10	Метод спутниковых геодезических измерений (определений)
н656	387406.54	1403096.62	0.10	Метод спутниковых геодезических измерений (определений)
н653	387406.81	1403096.50	0.10	Метод спутниковых геодезических измерений (определений)
:3У1(165)				
н657	387453.88	1403076.71	0.10	Метод спутниковых геодезических измерений (определений)
н658	387454.00	1403076.99	0.10	Метод спутниковых геодезических измерений (определений)
н659	387453.72	1403077.11	0.10	Метод спутниковых геодезических измерений (определений)
н660	387453.60	1403076.83	0.10	Метод спутниковых геодезических измерений (определений)
н657	387453.88	1403076.71	0.10	Метод спутниковых геодезических измерений (определений)
:3У1(166)				
н661	387491.79	1403059.97	0.10	Метод спутниковых геодезических измерений (определений)

н662	387491.91	1403060.25	0.10	Метод спутниковых геодезических измерений (определений)
н663	387491.64	1403060.37	0.10	Метод спутниковых геодезических измерений (определений)
н664	387491.52	1403060.09	0.10	Метод спутниковых геодезических измерений (определений)
н661	387491.79	1403059.97	0.10	Метод спутниковых геодезических измерений (определений)
:3У1(167)				
н665	387530.99	1403043.41	0.10	Метод спутниковых геодезических измерений (определений)
н666	387531.11	1403043.69	0.10	Метод спутниковых геодезических измерений (определений)
н667	387530.83	1403043.81	0.10	Метод спутниковых геодезических измерений (определений)
н668	387530.71	1403043.53	0.10	Метод спутниковых геодезических измерений (определений)
н665	387530.99	1403043.41	0.10	Метод спутниковых геодезических измерений (определений)
:3У1(168)				
н669	387567.73	1403027.88	0.10	Метод спутниковых геодезических измерений (определений)
н670	387567.85	1403028.15	0.10	Метод спутниковых геодезических измерений (определений)
н671	387567.58	1403028.27	0.10	Метод спутниковых геодезических измерений (определений)
н672	387567.46	1403028.00	0.10	Метод спутниковых геодезических измерений (определений)
н669	387567.73	1403027.88	0.10	Метод спутниковых геодезических измерений (определений)
:3У1(169)				
н673	387604.41	1403011.90	0.10	Метод спутниковых геодезических измерений (определений)
н674	387604.53	1403012.18	0.10	Метод спутниковых геодезических измерений (определений)
н675	387604.25	1403012.30	0.10	Метод спутниковых геодезических измерений (определений)
н676	387604.13	1403012.02	0.10	Метод спутниковых геодезических измерений (определений)
н673	387604.41	1403011.90	0.10	Метод спутниковых геодезических измерений (определений)
:3У1(170)				
н677	387400.39	1403088.66	0.10	Метод спутниковых геодезических измерений (определений)
н678	387403.28	1403091.67	0.10	Метод спутниковых геодезических измерений (определений)
н679	387403.07	1403091.88	0.10	Метод спутниковых геодезических измерений (определений)
н680	387400.17	1403088.87	0.10	Метод спутниковых геодезических измерений (определений)
н677	387400.39	1403088.66	0.10	Метод спутниковых геодезических измерений (определений)
:3У1(171)				
н681	387315.50	1403003.61	0.10	Метод спутниковых геодезических измерений (определений)

				измерений (определений)
н682	387318.58	1403006.61	0.10	Метод спутниковых геодезических измерений (определений)
н683	387318.37	1403006.82	0.10	Метод спутниковых геодезических измерений (определений)
н684	387315.29	1403003.83	0.10	Метод спутниковых геодезических измерений (определений)
н681	387315.50	1403003.61	0.10	Метод спутниковых геодезических измерений (определений)
:3У1(172)				
н685	387316.63	1402995.08	0.10	Метод спутниковых геодезических измерений (определений)
н686	387316.86	1402995.27	0.10	Метод спутниковых геодезических измерений (определений)
н687	387314.76	1402997.71	0.10	Метод спутниковых геодезических измерений (определений)
н688	387314.53	1402997.51	0.10	Метод спутниковых геодезических измерений (определений)
н685	387316.63	1402995.08	0.10	Метод спутниковых геодезических измерений (определений)
:3У1(173)				
н689	387352.38	1402956.22	0.10	Метод спутниковых геодезических измерений (определений)
н690	387349.72	1402959.15	0.10	Метод спутниковых геодезических измерений (определений)
н691	387349.50	1402958.94	0.10	Метод спутниковых геодезических измерений (определений)
н692	387351.95	1402956.27	0.10	Метод спутниковых геодезических измерений (определений)
н693	387349.35	1402954.51	0.10	Метод спутниковых геодезических измерений (определений)
н694	387349.52	1402954.26	0.10	Метод спутниковых геодезических измерений (определений)
н689	387352.38	1402956.22	0.10	Метод спутниковых геодезических измерений (определений)
:3У1(174)				
н695	387330.72	1402934.77	0.10	Метод спутниковых геодезических измерений (определений)
н696	387330.96	1402934.94	0.10	Метод спутниковых геодезических измерений (определений)
н697	387328.97	1402937.65	0.10	Метод спутниковых геодезических измерений (определений)
н698	387331.62	1402939.43	0.10	Метод спутниковых геодезических измерений (определений)
н699	387331.45	1402939.68	0.10	Метод спутниковых геодезических измерений (определений)
н700	387328.55	1402937.73	0.10	Метод спутниковых геодезических измерений (определений)
н695	387330.72	1402934.77	0.10	Метод спутниковых геодезических измерений (определений)
:3У1(175)				
н701	387357.31	1402903.32	0.10	Метод спутниковых геодезических измерений (определений)
н702	387357.54	1402903.51	0.10	Метод спутниковых геодезических измерений (определений)

				измерений (определений)
н703	387357.35	1402903.74	0.10	Метод спутниковых геодезических измерений (определений)
н704	387357.12	1402903.55	0.10	Метод спутниковых геодезических измерений (определений)
н701	387357.31	1402903.32	0.10	Метод спутниковых геодезических измерений (определений)
:3У1(176)				
н705	387372.14	1402885.41	0.10	Метод спутниковых геодезических измерений (определений)
н706	387372.37	1402885.60	0.10	Метод спутниковых геодезических измерений (определений)
н707	387372.18	1402885.83	0.10	Метод спутниковых геодезических измерений (определений)
н708	387371.95	1402885.64	0.10	Метод спутниковых геодезических измерений (определений)
н705	387372.14	1402885.41	0.10	Метод спутниковых геодезических измерений (определений)
:3У1(177)				
н709	387385.16	1402869.87	0.10	Метод спутниковых геодезических измерений (определений)
н710	387385.39	1402870.06	0.10	Метод спутниковых геодезических измерений (определений)
н711	387385.20	1402870.29	0.10	Метод спутниковых геодезических измерений (определений)
н712	387384.97	1402870.10	0.10	Метод спутниковых геодезических измерений (определений)
н709	387385.16	1402869.87	0.10	Метод спутниковых геодезических измерений (определений)
:3У1(178)				
н713	387399.04	1402853.35	0.10	Метод спутниковых геодезических измерений (определений)
н714	387399.28	1402853.53	0.10	Метод спутниковых геодезических измерений (определений)
н715	387397.21	1402856.34	0.10	Метод спутниковых геодезических измерений (определений)
н716	387396.97	1402856.16	0.10	Метод спутниковых геодезических измерений (определений)
н713	387399.04	1402853.35	0.10	Метод спутниковых геодезических измерений (определений)
:3У1(179)				
н717	387310.70	1402989.85	0.10	Метод спутниковых геодезических измерений (определений)
н718	387313.75	1402991.98	0.10	Метод спутниковых геодезических измерений (определений)
н719	387313.58	1402992.23	0.10	Метод спутниковых геодезических измерений (определений)
н720	387310.53	1402990.10	0.10	Метод спутниковых геодезических измерений (определений)
н717	387310.70	1402989.85	0.10	Метод спутниковых геодезических измерений (определений)
:3У1(180)				
н721	387266.38	1402955.57	0.10	Метод спутниковых геодезических измерений (определений)

н722	387266.56	1402955.33	0.10	Метод спутниковых геодезических измерений (определений)
н723	387266.80	1402955.52	0.10	Метод спутниковых геодезических измерений (определений)
н724	387266.61	1402955.75	0.10	Метод спутниковых геодезических измерений (определений)
н721	387266.38	1402955.57	0.10	Метод спутниковых геодезических измерений (определений)
:3У1(181)				
н725	387242.72	1402937.38	0.10	Метод спутниковых геодезических измерений (определений)
н726	387242.91	1402937.15	0.10	Метод спутниковых геодезических измерений (определений)
н727	387243.14	1402937.34	0.10	Метод спутниковых геодезических измерений (определений)
н728	387242.95	1402937.57	0.10	Метод спутниковых геодезических измерений (определений)
н725	387242.72	1402937.38	0.10	Метод спутниковых геодезических измерений (определений)
:3У1(182)				
н729	387068.49	1402704.36	0.10	Метод спутниковых геодезических измерений (определений)
н730	387068.78	1402704.46	0.10	Метод спутниковых геодезических измерений (определений)
н731	387068.68	1402704.74	0.10	Метод спутниковых геодезических измерений (определений)
н732	387068.40	1402704.65	0.10	Метод спутниковых геодезических измерений (определений)
н729	387068.49	1402704.36	0.10	Метод спутниковых геодезических измерений (определений)
:3У1(183)				
н733	387074.73	1402685.32	0.10	Метод спутниковых геодезических измерений (определений)
н734	387075.02	1402685.41	0.10	Метод спутниковых геодезических измерений (определений)
н735	387074.92	1402685.69	0.10	Метод спутниковых геодезических измерений (определений)
н736	387074.64	1402685.60	0.10	Метод спутниковых геодезических измерений (определений)
н733	387074.73	1402685.32	0.10	Метод спутниковых геодезических измерений (определений)
:3У1(184)				
н737	387082.72	1402661.35	0.10	Метод спутниковых геодезических измерений (определений)
н738	387083.00	1402661.44	0.10	Метод спутниковых геодезических измерений (определений)
н739	387082.91	1402661.72	0.10	Метод спутниковых геодезических измерений (определений)
н740	387082.62	1402661.63	0.10	Метод спутниковых геодезических измерений (определений)
н737	387082.72	1402661.35	0.10	Метод спутниковых геодезических измерений (определений)
:3У1(185)				
н741	387089.04	1402642.15	0.10	Метод спутниковых геодезических измерений (определений)

				измерений (определений)
н742	387089.33	1402642.24	0.10	Метод спутниковых геодезических измерений (определений)
н743	387089.24	1402642.53	0.10	Метод спутниковых геодезических измерений (определений)
н744	387088.95	1402642.44	0.10	Метод спутниковых геодезических измерений (определений)
н741	387089.04	1402642.15	0.10	Метод спутниковых геодезических измерений (определений)
:3У1(186)				
н745	387097.41	1402618.32	0.10	Метод спутниковых геодезических измерений (определений)
н746	387095.90	1402622.03	0.10	Метод спутниковых геодезических измерений (определений)
н747	387095.63	1402621.91	0.10	Метод спутниковых геодезических измерений (определений)
н748	387097.13	1402618.21	0.10	Метод спутниковых геодезических измерений (определений)
н745	387097.41	1402618.32	0.10	Метод спутниковых геодезических измерений (определений)
:3У1(187)				
н749	387642.02	1402995.96	0.10	Метод спутниковых геодезических измерений (определений)
н750	387641.90	1402996.23	0.10	Метод спутниковых геодезических измерений (определений)
н751	387636.12	1402993.75	0.10	Метод спутниковых геодезических измерений (определений)
н752	387636.24	1402993.48	0.10	Метод спутниковых геодезических измерений (определений)
н749	387642.02	1402995.96	0.10	Метод спутниковых геодезических измерений (определений)
:3У1(188)				
н753	387653.59	1402989.19	0.10	Метод спутниковых геодезических измерений (определений)
н754	387653.73	1402989.45	0.10	Метод спутниковых геодезических измерений (определений)
н755	387648.83	1402992.03	0.10	Метод спутниковых геодезических измерений (определений)
н756	387648.69	1402991.77	0.10	Метод спутниковых геодезических измерений (определений)
н753	387653.59	1402989.19	0.10	Метод спутниковых геодезических измерений (определений)
:3У1(189)				
н757	387719.23	1402954.68	0.10	Метод спутниковых геодезических измерений (определений)
н758	387719.37	1402954.95	0.10	Метод спутниковых геодезических измерений (определений)
н759	387719.11	1402955.09	0.10	Метод спутниковых геодезических измерений (определений)
н760	387718.97	1402954.82	0.10	Метод спутниковых геодезических измерений (определений)
н757	387719.23	1402954.68	0.10	Метод спутниковых геодезических измерений (определений)
:3У1(190)				

н761	387754.36	1402936.48	0.10	Метод спутниковых геодезических измерений (определений)
н762	387754.51	1402936.75	0.10	Метод спутниковых геодезических измерений (определений)
н763	387754.24	1402936.89	0.10	Метод спутниковых геодезических измерений (определений)
н764	387754.10	1402936.62	0.10	Метод спутниковых геодезических измерений (определений)
н761	387754.36	1402936.48	0.10	Метод спутниковых геодезических измерений (определений)
:3У1(191)				
н765	387789.33	1402917.75	0.10	Метод спутниковых геодезических измерений (определений)
н766	387789.47	1402918.01	0.10	Метод спутниковых геодезических измерений (определений)
н767	387789.20	1402918.16	0.10	Метод спутниковых геодезических измерений (определений)
н768	387789.06	1402917.89	0.10	Метод спутниковых геодезических измерений (определений)
н765	387789.33	1402917.75	0.10	Метод спутниковых геодезических измерений (определений)
:3У1(192)				
н769	387892.37	1402883.05	0.10	Метод спутниковых геодезических измерений (определений)
н770	387893.72	1402887.61	0.10	Метод спутниковых геодезических измерений (определений)
н771	387893.43	1402887.70	0.10	Метод спутниковых геодезических измерений (определений)
н772	387892.08	1402883.14	0.10	Метод спутниковых геодезических измерений (определений)
н769	387892.37	1402883.05	0.10	Метод спутниковых геодезических измерений (определений)
:3У1(193)				
н773	387907.17	1402938.18	0.10	Метод спутниковых геодезических измерений (определений)
н774	387906.88	1402938.26	0.10	Метод спутниковых геодезических измерений (определений)
н775	387906.81	1402937.97	0.10	Метод спутниковых геодезических измерений (определений)
н776	387907.10	1402937.89	0.10	Метод спутниковых геодезических измерений (определений)
н773	387907.17	1402938.18	0.10	Метод спутниковых геодезических измерений (определений)
:3У1(194)				
н777	387922.29	1402994.97	0.10	Метод спутниковых геодезических измерений (определений)
н778	387922.00	1402995.05	0.10	Метод спутниковых геодезических измерений (определений)
н779	387921.92	1402994.76	0.10	Метод спутниковых геодезических измерений (определений)
н780	387922.21	1402994.68	0.10	Метод спутниковых геодезических измерений (определений)
н777	387922.29	1402994.97	0.10	Метод спутниковых геодезических измерений (определений)

:3У1(195)				
н781	387913.68	1402962.06	0.10	Метод спутниковых геодезических измерений (определений)
н782	387914.81	1402966.64	0.10	Метод спутниковых геодезических измерений (определений)
н783	387914.52	1402966.71	0.10	Метод спутниковых геодезических измерений (определений)
н784	387913.39	1402962.14	0.10	Метод спутниковых геодезических измерений (определений)
н781	387913.68	1402962.06	0.10	Метод спутниковых геодезических измерений (определений)
:3У1(196)				
н785	387635.09	1402910.57	0.10	Метод спутниковых геодезических измерений (определений)
н786	387635.39	1402910.55	0.10	Метод спутниковых геодезических измерений (определений)
н787	387635.41	1402910.85	0.10	Метод спутниковых геодезических измерений (определений)
н788	387635.11	1402910.87	0.10	Метод спутниковых геодезических измерений (определений)
н785	387635.09	1402910.57	0.10	Метод спутниковых геодезических измерений (определений)
:3У1(197)				
н789	387631.61	1402857.88	0.10	Метод спутниковых геодезических измерений (определений)
н790	387631.91	1402857.85	0.10	Метод спутниковых геодезических измерений (определений)
н791	387631.94	1402858.15	0.10	Метод спутниковых геодезических измерений (определений)
н792	387631.64	1402858.18	0.10	Метод спутниковых геодезических измерений (определений)
н789	387631.61	1402857.88	0.10	Метод спутниковых геодезических измерений (определений)
:3У1(198)				
н793	387628.55	1402817.18	0.10	Метод спутниковых геодезических измерений (определений)
н794	387628.85	1402817.16	0.10	Метод спутниковых геодезических измерений (определений)
н795	387628.87	1402817.46	0.10	Метод спутниковых геодезических измерений (определений)
н796	387628.57	1402817.48	0.10	Метод спутниковых геодезических измерений (определений)
н793	387628.55	1402817.18	0.10	Метод спутниковых геодезических измерений (определений)
:3У1(199)				
н797	387625.47	1402777.13	0.10	Метод спутниковых геодезических измерений (определений)
н798	387625.76	1402777.11	0.10	Метод спутниковых геодезических измерений (определений)
н799	387625.79	1402777.41	0.10	Метод спутниковых геодезических измерений (определений)
н800	387625.49	1402777.43	0.10	Метод спутниковых геодезических измерений (определений)
н797	387625.47	1402777.13	0.10	Метод спутниковых геодезических измерений (определений)

				измерений (определений)
:3У1(200)				
н801	387623.02	1402737.23	0.10	Метод спутниковых геодезических измерений (определений)
н802	387623.32	1402737.21	0.10	Метод спутниковых геодезических измерений (определений)
н803	387623.34	1402737.51	0.10	Метод спутниковых геодезических измерений (определений)
н804	387623.04	1402737.53	0.10	Метод спутниковых геодезических измерений (определений)
н801	387623.02	1402737.23	0.10	Метод спутниковых геодезических измерений (определений)
:3У1(201)				
н805	387620.40	1402697.30	0.10	Метод спутниковых геодезических измерений (определений)
н806	387620.70	1402697.28	0.10	Метод спутниковых геодезических измерений (определений)
н807	387620.72	1402697.58	0.10	Метод спутниковых геодезических измерений (определений)
н808	387620.42	1402697.60	0.10	Метод спутниковых геодезических измерений (определений)
н805	387620.40	1402697.30	0.10	Метод спутниковых геодезических измерений (определений)
:3У1(202)				
н809	387617.38	1402657.50	0.10	Метод спутниковых геодезических измерений (определений)
н810	387617.68	1402657.48	0.10	Метод спутниковых геодезических измерений (определений)
н811	387617.70	1402657.78	0.10	Метод спутниковых геодезических измерений (определений)
н812	387617.41	1402657.80	0.10	Метод спутниковых геодезических измерений (определений)
н809	387617.38	1402657.50	0.10	Метод спутниковых геодезических измерений (определений)
:3У1(203)				
н813	387906.48	1402532.14	0.10	Метод спутниковых геодезических измерений (определений)
н814	387906.28	1402532.37	0.10	Метод спутниковых геодезических измерений (определений)
н815	387906.06	1402532.17	0.10	Метод спутниковых геодезических измерений (определений)
н816	387906.26	1402531.94	0.10	Метод спутниковых геодезических измерений (определений)
н813	387906.48	1402532.14	0.10	Метод спутниковых геодезических измерений (определений)
:3У1(204)				
н817	387948.96	1402569.57	0.10	Метод спутниковых геодезических измерений (определений)
н818	387948.77	1402569.80	0.10	Метод спутниковых геодезических измерений (определений)
н819	387948.54	1402569.60	0.10	Метод спутниковых геодезических измерений (определений)
н820	387948.74	1402569.37	0.10	Метод спутниковых геодезических измерений (определений)

н817	387948.96	1402569.57	0.10	Метод спутниковых геодезических измерений (определений)
:3У1(205)				
н821	387997.46	1402611.47	0.10	Метод спутниковых геодезических измерений (определений)
н822	388002.53	1402615.93	0.10	Метод спутниковых геодезических измерений (определений)
н823	388002.33	1402616.15	0.10	Метод спутниковых геодезических измерений (определений)
н824	387997.26	1402611.69	0.10	Метод спутниковых геодезических измерений (определений)
н821	387997.46	1402611.47	0.10	Метод спутниковых геодезических измерений (определений)
:3У1(206)				
н825	387945.74	1402573.77	0.10	Метод спутниковых геодезических измерений (определений)
н826	387945.99	1402573.94	0.10	Метод спутниковых геодезических измерений (определений)
н827	387944.39	1402576.34	0.10	Метод спутниковых геодезических измерений (определений)
н828	387944.14	1402576.18	0.10	Метод спутниковых геодезических измерений (определений)
н825	387945.74	1402573.77	0.10	Метод спутниковых геодезических измерений (определений)
:3У1(207)				
н829	387922.08	1402614.82	0.10	Метод спутниковых геодезических измерений (определений)
н830	387922.13	1402615.11	0.10	Метод спутниковых геодезических измерений (определений)
н831	387918.28	1402615.82	0.10	Метод спутниковых геодезических измерений (определений)
н832	387918.23	1402615.52	0.10	Метод спутниковых геодезических измерений (определений)
н829	387922.08	1402614.82	0.10	Метод спутниковых геодезических измерений (определений)
:3У1(208)				
н833	388177.83	1402728.91	0.10	Метод спутниковых геодезических измерений (определений)
н834	388177.86	1402729.21	0.10	Метод спутниковых геодезических измерений (определений)
н835	388174.63	1402729.48	0.10	Метод спутниковых геодезических измерений (определений)
н836	388174.60	1402729.19	0.10	Метод спутниковых геодезических измерений (определений)
н833	388177.83	1402728.91	0.10	Метод спутниковых геодезических измерений (определений)
:3У1(209)				
н837	388177.11	1402716.00	0.10	Метод спутниковых геодезических измерений (определений)
н838	388177.35	1402716.18	0.10	Метод спутниковых геодезических измерений (определений)
н839	388174.44	1402720.13	0.10	Метод спутниковых геодезических измерений (определений)
н840	388174.20	1402719.96	0.10	Метод спутниковых геодезических измерений (определений)

				измерений (определений)
н837	388177.11	1402716.00	0.10	Метод спутниковых геодезических измерений (определений)
:3У1(210)				
н841	388186.06	1402717.63	0.10	Метод спутниковых геодезических измерений (определений)
н842	388186.25	1402717.86	0.10	Метод спутниковых геодезических измерений (определений)
н843	388183.03	1402720.64	0.10	Метод спутниковых геодезических измерений (определений)
н844	388182.83	1402720.41	0.10	Метод спутниковых геодезических измерений (определений)
н841	388186.06	1402717.63	0.10	Метод спутниковых геодезических измерений (определений)
:3У1(211)				
н845	388273.04	1402585.79	0.10	Метод спутниковых геодезических измерений (определений)
н846	388273.29	1402585.95	0.10	Метод спутниковых геодезических измерений (определений)
н847	388273.13	1402586.20	0.10	Метод спутниковых геодезических измерений (определений)
н848	388272.88	1402586.04	0.10	Метод спутниковых геодезических измерений (определений)
н845	388273.04	1402585.79	0.10	Метод спутниковых геодезических измерений (определений)
:3У1(212)				
н849	388295.41	1402551.33	0.10	Метод спутниковых геодезических измерений (определений)
н850	388295.66	1402551.49	0.10	Метод спутниковых геодезических измерений (определений)
н851	388295.50	1402551.74	0.10	Метод спутниковых геодезических измерений (определений)
н852	388295.25	1402551.58	0.10	Метод спутниковых геодезических измерений (определений)
н849	388295.41	1402551.33	0.10	Метод спутниковых геодезических измерений (определений)
:3У1(213)				
н853	388314.90	1402521.30	0.10	Метод спутниковых геодезических измерений (определений)
н854	388315.13	1402521.48	0.10	Метод спутниковых геодезических измерений (определений)
н855	388312.39	1402525.05	0.10	Метод спутниковых геодезических измерений (определений)
н856	388312.15	1402524.87	0.10	Метод спутниковых геодезических измерений (определений)
н853	388314.90	1402521.30	0.10	Метод спутниковых геодезических измерений (определений)
:3У1(214)				
н857	388280.66	1402589.94	0.10	Метод спутниковых геодезических измерений (определений)
н858	388280.92	1402590.10	0.10	Метод спутниковых геодезических измерений (определений)
н859	388280.76	1402590.35	0.10	Метод спутниковых геодезических измерений (определений)

н860	388280.50	1402590.19	0.10	Метод спутниковых геодезических измерений (определений)
н857	388280.66	1402589.94	0.10	Метод спутниковых геодезических измерений (определений)
:3У1(215)				
н861	388301.15	1402556.51	0.10	Метод спутниковых геодезических измерений (определений)
н862	388301.41	1402556.67	0.10	Метод спутниковых геодезических измерений (определений)
н863	388301.25	1402556.93	0.10	Метод спутниковых геодезических измерений (определений)
н864	388301.00	1402556.77	0.10	Метод спутниковых геодезических измерений (определений)
н861	388301.15	1402556.51	0.10	Метод спутниковых геодезических измерений (определений)
:3У1(216)				
н865	388198.17	1402710.78	0.10	Метод спутниковых геодезических измерений (определений)
н866	388197.37	1402713.28	0.10	Метод спутниковых геодезических измерений (определений)
н867	388197.09	1402713.18	0.10	Метод спутниковых геодезических измерений (определений)
н868	388197.89	1402710.69	0.10	Метод спутниковых геодезических измерений (определений)
н865	388198.17	1402710.78	0.10	Метод спутниковых геодезических измерений (определений)
:3У1(217)				
н869	388311.70	1402793.00	0.10	Метод спутниковых геодезических измерений (определений)
н870	388311.50	1402795.93	0.10	Метод спутниковых геодезических измерений (определений)
н871	388311.21	1402795.91	0.10	Метод спутниковых геодезических измерений (определений)
н872	388311.41	1402792.98	0.10	Метод спутниковых геодезических измерений (определений)
н869	388311.70	1402793.00	0.10	Метод спутниковых геодезических измерений (определений)
:3У1(218)				
н873	387764.16	1401538.53	0.10	Метод спутниковых геодезических измерений (определений)
н874	387764.40	1401538.71	0.10	Метод спутниковых геодезических измерений (определений)
н875	387764.22	1401538.95	0.10	Метод спутниковых геодезических измерений (определений)
н876	387763.98	1401538.77	0.10	Метод спутниковых геодезических измерений (определений)
н873	387764.16	1401538.53	0.10	Метод спутниковых геодезических измерений (определений)
:3У1(219)				
н877	387797.53	1401495.10	0.10	Метод спутниковых геодезических измерений (определений)
н878	387797.76	1401495.28	0.10	Метод спутниковых геодезических измерений (определений)
н879	387797.58	1401495.52	0.10	Метод спутниковых геодезических измерений (определений)

				измерений (определений)
н880	387797.34	1401495.34	0.10	Метод спутниковых геодезических измерений (определений)
н877	387797.53	1401495.10	0.10	Метод спутниковых геодезических измерений (определений)
:3У1(220)				
н881	387821.68	1401463.40	0.10	Метод спутниковых геодезических измерений (определений)
н882	387821.92	1401463.58	0.10	Метод спутниковых геодезических измерений (определений)
н883	387821.74	1401463.82	0.10	Метод спутниковых геодезических измерений (определений)
н884	387821.50	1401463.64	0.10	Метод спутниковых геодезических измерений (определений)
н881	387821.68	1401463.40	0.10	Метод спутниковых геодезических измерений (определений)
:3У1(221)				
н885	387845.88	1401431.79	0.10	Метод спутниковых геодезических измерений (определений)
н886	387846.12	1401431.97	0.10	Метод спутниковых геодезических измерений (определений)
н887	387845.94	1401432.21	0.10	Метод спутниковых геодезических измерений (определений)
н888	387845.70	1401432.03	0.10	Метод спутниковых геодезических измерений (определений)
н885	387845.88	1401431.79	0.10	Метод спутниковых геодезических измерений (определений)
:3У1(222)				
н889	387872.93	1401395.86	0.10	Метод спутниковых геодезических измерений (определений)
н890	387873.17	1401396.04	0.10	Метод спутниковых геодезических измерений (определений)
н891	387872.99	1401396.28	0.10	Метод спутниковых геодезических измерений (определений)
н892	387872.75	1401396.10	0.10	Метод спутниковых геодезических измерений (определений)
н889	387872.93	1401395.86	0.10	Метод спутниковых геодезических измерений (определений)
:3У1(223)				
н893	387889.93	1401370.32	0.10	Метод спутниковых геодезических измерений (определений)
н894	387892.79	1401372.66	0.10	Метод спутниковых геодезических измерений (определений)
н895	387892.60	1401372.89	0.10	Метод спутниковых геодезических измерений (определений)
н896	387889.74	1401370.55	0.10	Метод спутниковых геодезических измерений (определений)
н893	387889.93	1401370.32	0.10	Метод спутниковых геодезических измерений (определений)
:3У1(224)				
н897	387899.51	1401388.00	0.10	Метод спутниковых геодезических измерений (определений)
н898	387901.76	1401393.65	0.10	Метод спутниковых геодезических измерений (определений)

н899	387901.48	1401393.76	0.10	Метод спутниковых геодезических измерений (определений)
н900	387899.23	1401388.11	0.10	Метод спутниковых геодезических измерений (определений)
н897	387899.51	1401388.00	0.10	Метод спутниковых геодезических измерений (определений)
:3У1(225)				
н901	388032.38	1401579.75	0.10	Метод спутниковых геодезических измерений (определений)
н902	388032.17	1401579.96	0.10	Метод спутниковых геодезических измерений (определений)
н903	388031.95	1401579.76	0.10	Метод спутниковых геодезических измерений (определений)
н904	388032.16	1401579.54	0.10	Метод спутниковых геодезических измерений (определений)
н901	388032.38	1401579.75	0.10	Метод спутниковых геодезических измерений (определений)
:3У1(226)				
н905	388075.59	1401620.34	0.10	Метод спутниковых геодезических измерений (определений)
н906	388075.38	1401620.56	0.10	Метод спутниковых геодезических измерений (определений)
н907	388075.16	1401620.36	0.10	Метод спутниковых геодезических измерений (определений)
н908	388075.37	1401620.14	0.10	Метод спутниковых геодезических измерений (определений)
н905	388075.59	1401620.34	0.10	Метод спутниковых геодезических измерений (определений)
:3У1(227)				
н909	388119.82	1401661.71	0.10	Метод спутниковых геодезических измерений (определений)
н910	388119.62	1401661.93	0.10	Метод спутниковых геодезических измерений (определений)
н911	388119.40	1401661.72	0.10	Метод спутниковых геодезических измерений (определений)
н912	388119.60	1401661.50	0.10	Метод спутниковых геодезических измерений (определений)
н909	388119.82	1401661.71	0.10	Метод спутниковых геодезических измерений (определений)
:3У1(228)				
н913	388155.01	1401700.67	0.10	Метод спутниковых геодезических измерений (определений)
н914	388154.88	1401700.94	0.10	Метод спутниковых геодезических измерений (определений)
н915	388151.99	1401699.50	0.10	Метод спутниковых геодезических измерений (определений)
н916	388152.12	1401699.23	0.10	Метод спутниковых геодезических измерений (определений)
н913	388155.01	1401700.67	0.10	Метод спутниковых геодезических измерений (определений)
:3У1(229)				
н917	388192.58	1401800.49	0.10	Метод спутниковых геодезических измерений (определений)
н918	388192.37	1401800.70	0.10	Метод спутниковых геодезических измерений (определений)

				измерений (определений)
н919	388192.16	1401800.49	0.10	Метод спутниковых геодезических измерений (определений)
н920	388192.37	1401800.27	0.10	Метод спутниковых геодезических измерений (определений)
н917	388192.58	1401800.49	0.10	Метод спутниковых геодезических измерений (определений)
:3У1(230)				
н921	388222.30	1401829.58	0.10	Метод спутниковых геодезических измерений (определений)
н922	388222.09	1401829.79	0.10	Метод спутниковых геодезических измерений (определений)
н923	388221.88	1401829.58	0.10	Метод спутниковых геодезических измерений (определений)
н924	388222.09	1401829.37	0.10	Метод спутниковых геодезических измерений (определений)
н921	388222.30	1401829.58	0.10	Метод спутниковых геодезических измерений (определений)
:3У1(231)				
н925	388201.81	1401859.26	0.10	Метод спутниковых геодезических измерений (определений)
н926	388201.65	1401859.52	0.10	Метод спутниковых геодезических измерений (определений)
н927	388201.40	1401859.36	0.10	Метод спутниковых геодезических измерений (определений)
н928	388201.55	1401859.11	0.10	Метод спутниковых геодезических измерений (определений)
н925	388201.81	1401859.26	0.10	Метод спутниковых геодезических измерений (определений)
:3У1(232)				
н929	388207.60	1401744.04	0.10	Метод спутниковых геодезических измерений (определений)
н930	388207.40	1401743.82	0.10	Метод спутниковых геодезических измерений (определений)
н931	388207.61	1401743.62	0.10	Метод спутниковых геодезических измерений (определений)
н932	388207.82	1401743.83	0.10	Метод спутниковых геодезических измерений (определений)
н929	388207.60	1401744.04	0.10	Метод спутниковых геодезических измерений (определений)
:3У1(233)				
н933	388250.94	1401785.26	0.10	Метод спутниковых геодезических измерений (определений)
н934	388250.73	1401785.04	0.10	Метод спутниковых геодезических измерений (определений)
н935	388250.95	1401784.83	0.10	Метод спутниковых геодезических измерений (определений)
н936	388251.16	1401785.05	0.10	Метод спутниковых геодезических измерений (определений)
н933	388250.94	1401785.26	0.10	Метод спутниковых геодезических измерений (определений)
:3У1(234)				
н937	388294.65	1401826.20	0.10	Метод спутниковых геодезических измерений (определений)

н938	388294.44	1401825.98	0.10	Метод спутниковых геодезических измерений (определений)
н939	388294.66	1401825.77	0.10	Метод спутниковых геодезических измерений (определений)
н940	388294.87	1401825.99	0.10	Метод спутниковых геодезических измерений (определений)
н937	388294.65	1401826.20	0.10	Метод спутниковых геодезических измерений (определений)
:3У1(235)				
н941	388339.11	1401867.96	0.10	Метод спутниковых геодезических измерений (определений)
н942	388338.91	1401867.74	0.10	Метод спутниковых геодезических измерений (определений)
н943	388339.12	1401867.54	0.10	Метод спутниковых геодезических измерений (определений)
н944	388339.33	1401867.75	0.10	Метод спутниковых геодезических измерений (определений)
н941	388339.11	1401867.96	0.10	Метод спутниковых геодезических измерений (определений)
:3У1(236)				
н945	388390.27	1401915.13	0.10	Метод спутниковых геодезических измерений (определений)
н946	388393.42	1401918.34	0.10	Метод спутниковых геодезических измерений (определений)
н947	388393.20	1401918.55	0.10	Метод спутниковых геодезических измерений (определений)
н948	388390.06	1401915.34	0.10	Метод спутниковых геодезических измерений (определений)
н945	388390.27	1401915.13	0.10	Метод спутниковых геодезических измерений (определений)
:3У1(237)				
н949	388405.60	1401914.24	0.10	Метод спутниковых геодезических измерений (определений)
н950	388404.07	1401918.71	0.10	Метод спутниковых геодезических измерений (определений)
н951	388403.79	1401918.61	0.10	Метод спутниковых геодезических измерений (определений)
н952	388405.31	1401914.14	0.10	Метод спутниковых геодезических измерений (определений)
н949	388405.60	1401914.24	0.10	Метод спутниковых геодезических измерений (определений)
:3У1(238)				
н953	388428.34	1401852.87	0.10	Метод спутниковых геодезических измерений (определений)
н954	388430.53	1401858.14	0.10	Метод спутниковых геодезических измерений (определений)
н955	388430.25	1401858.25	0.10	Метод спутниковых геодезических измерений (определений)
н956	388428.06	1401852.98	0.10	Метод спутниковых геодезических измерений (определений)
н953	388428.34	1401852.87	0.10	Метод спутниковых геодезических измерений (определений)
:3У1(239)				
н957	388413.93	1401836.48	0.10	Метод спутниковых геодезических измерений (определений)

				измерений (определений)
н958	388413.79	1401836.74	0.10	Метод спутниковых геодезических измерений (определений)
н959	388411.26	1401835.38	0.10	Метод спутниковых геодезических измерений (определений)
н960	388411.40	1401835.11	0.10	Метод спутниковых геодезических измерений (определений)
н957	388413.93	1401836.48	0.10	Метод спутниковых геодезических измерений (определений)
:3У1(240)				
н961	388667.32	1401988.09	0.10	Метод спутниковых геодезических измерений (определений)
н962	388669.19	1401993.41	0.10	Метод спутниковых геодезических измерений (определений)
н963	388668.90	1401993.51	0.10	Метод спутниковых геодезических измерений (определений)
н964	388667.04	1401988.19	0.10	Метод спутниковых геодезических измерений (определений)
н961	388667.32	1401988.09	0.10	Метод спутниковых геодезических измерений (определений)
:3У1(241)				
н965	388737.09	1401941.67	0.10	Метод спутниковых геодезических измерений (определений)
н966	388737.27	1401941.91	0.10	Метод спутниковых геодезических измерений (определений)
н967	388737.03	1401942.09	0.10	Метод спутниковых геодезических измерений (определений)
н968	388736.85	1401941.85	0.10	Метод спутниковых геодезических измерений (определений)
н965	388737.09	1401941.67	0.10	Метод спутниковых геодезических измерений (определений)
:3У1(242)				
н969	388782.73	1401906.82	0.10	Метод спутниковых геодезических измерений (определений)
н970	388783.36	1401910.88	0.10	Метод спутниковых геодезических измерений (определений)
н971	388783.06	1401910.93	0.10	Метод спутниковых геодезических измерений (определений)
н972	388782.43	1401906.86	0.10	Метод спутниковых геодезических измерений (определений)
н969	388782.73	1401906.82	0.10	Метод спутниковых геодезических измерений (определений)
:3У1(243)				
н973	388834.00	1401931.27	0.10	Метод спутниковых геодезических измерений (определений)
н974	388834.20	1401931.49	0.10	Метод спутниковых геодезических измерений (определений)
н975	388832.26	1401933.22	0.10	Метод спутниковых геодезических измерений (определений)
н976	388832.06	1401932.99	0.10	Метод спутниковых геодезических измерений (определений)
н973	388834.00	1401931.27	0.10	Метод спутниковых геодезических измерений (определений)
:3У1(244)				

н977	388851.80	1401951.29	0.10	Метод спутниковых геодезических измерений (определений)
н978	388854.25	1401954.89	0.10	Метод спутниковых геодезических измерений (определений)
н979	388854.00	1401955.06	0.10	Метод спутниковых геодезических измерений (определений)
н980	388851.56	1401951.46	0.10	Метод спутниковых геодезических измерений (определений)
н977	388851.80	1401951.29	0.10	Метод спутниковых геодезических измерений (определений)
:3У1(245)				
н981	388853.16	1401819.74	0.10	Метод спутниковых геодезических измерений (определений)
н982	388853.34	1401819.98	0.10	Метод спутниковых геодезических измерений (определений)
н983	388853.09	1401820.15	0.10	Метод спутниковых геодезических измерений (определений)
н984	388852.92	1401819.91	0.10	Метод спутниковых геодезических измерений (определений)
н981	388853.16	1401819.74	0.10	Метод спутниковых геодезических измерений (определений)
:3У1(246)				
н985	388885.64	1401797.48	0.10	Метод спутниковых геодезических измерений (определений)
н986	388885.82	1401797.73	0.10	Метод спутниковых геодезических измерений (определений)
н987	388885.57	1401797.90	0.10	Метод спутниковых геодезических измерений (определений)
н988	388885.40	1401797.66	0.10	Метод спутниковых геодезических измерений (определений)
н985	388885.64	1401797.48	0.10	Метод спутниковых геодезических измерений (определений)
:3У1(247)				
н989	388946.85	1401754.41	0.10	Метод спутниковых геодезических измерений (определений)
н990	388946.97	1401754.69	0.10	Метод спутниковых геодезических измерений (определений)
н991	388944.53	1401755.68	0.10	Метод спутниковых геодезических измерений (определений)
н992	388944.42	1401755.40	0.10	Метод спутниковых геодезических измерений (определений)
н989	388946.85	1401754.41	0.10	Метод спутниковых геодезических измерений (определений)
:3У1(248)				
н993	388980.43	1401778.39	0.10	Метод спутниковых геодезических измерений (определений)
н994	388981.54	1401780.02	0.10	Метод спутниковых геодезических измерений (определений)
н995	388981.29	1401780.18	0.10	Метод спутниковых геодезических измерений (определений)
н996	388980.18	1401778.55	0.10	Метод спутниковых геодезических измерений (определений)
н993	388980.43	1401778.39	0.10	Метод спутниковых геодезических измерений (определений)

:3У1(249)				
н997	388351.75	1401935.85	0.10	Метод спутниковых геодезических измерений (определений)
н998	388351.68	1401935.56	0.10	Метод спутниковых геодезических измерений (определений)
н999	388351.97	1401935.49	0.10	Метод спутниковых геодезических измерений (определений)
н1000	388352.04	1401935.78	0.10	Метод спутниковых геодезических измерений (определений)
н997	388351.75	1401935.85	0.10	Метод спутниковых геодезических измерений (определений)
:3У1(250)				
н1001	388238.49	1401924.49	0.10	Метод спутниковых геодезических измерений (определений)
н1002	388238.57	1401924.20	0.10	Метод спутниковых геодезических измерений (определений)
н1003	388238.86	1401924.28	0.10	Метод спутниковых геодезических измерений (определений)
н1004	388238.78	1401924.57	0.10	Метод спутниковых геодезических измерений (определений)
н1001	388238.49	1401924.49	0.10	Метод спутниковых геодезических измерений (определений)
:3У1(251)				
н1005	388194.50	1401912.57	0.10	Метод спутниковых геодезических измерений (определений)
н1006	388194.58	1401912.28	0.10	Метод спутниковых геодезических измерений (определений)
н1007	388194.87	1401912.36	0.10	Метод спутниковых геодезических измерений (определений)
н1008	388194.79	1401912.65	0.10	Метод спутниковых геодезических измерений (определений)
н1005	388194.50	1401912.57	0.10	Метод спутниковых геодезических измерений (определений)
:3У1(252)				
н1009	388154.60	1401901.62	0.10	Метод спутниковых геодезических измерений (определений)
н1010	388154.68	1401901.33	0.10	Метод спутниковых геодезических измерений (определений)
н1011	388154.97	1401901.40	0.10	Метод спутниковых геодезических измерений (определений)
н1012	388154.89	1401901.69	0.10	Метод спутниковых геодезических измерений (определений)
н1009	388154.60	1401901.62	0.10	Метод спутниковых геодезических измерений (определений)
:3У1(253)				
н1013	388118.50	1401947.19	0.10	Метод спутниковых геодезических измерений (определений)
н1014	388118.78	1401947.28	0.10	Метод спутниковых геодезических измерений (определений)
н1015	388118.16	1401949.34	0.10	Метод спутниковых геодезических измерений (определений)
н1016	388117.87	1401949.25	0.10	Метод спутниковых геодезических измерений (определений)
н1013	388118.50	1401947.19	0.10	Метод спутниковых геодезических измерений (определений)

				измерений (определений)
:3У1(254)				
н1017	388394.95	1401928.49	0.10	Метод спутниковых геодезических измерений (определений)
н1018	388394.42	1401933.32	0.10	Метод спутниковых геодезических измерений (определений)
н1019	388394.12	1401933.28	0.10	Метод спутниковых геодезических измерений (определений)
н1020	388394.66	1401928.46	0.10	Метод спутниковых геодезических измерений (определений)
н1017	388394.95	1401928.49	0.10	Метод спутниковых геодезических измерений (определений)
:3У1(255)				
н1021	388399.80	1401928.73	0.10	Метод спутниковых геодезических измерений (определений)
н1022	388398.61	1401932.05	0.10	Метод спутниковых геодезических измерений (определений)
н1023	388398.33	1401931.95	0.10	Метод спутниковых геодезических измерений (определений)
н1024	388399.52	1401928.62	0.10	Метод спутниковых геодезических измерений (определений)
н1021	388399.80	1401928.73	0.10	Метод спутниковых геодезических измерений (определений)
:3У1(256)				
н1025	388387.90	1402164.13	0.10	Метод спутниковых геодезических измерений (определений)
н1026	388387.81	1402164.42	0.10	Метод спутниковых геодезических измерений (определений)
н1027	388382.97	1402162.91	0.10	Метод спутниковых геодезических измерений (определений)
н1028	388383.06	1402162.62	0.10	Метод спутниковых геодезических измерений (определений)
н1025	388387.90	1402164.13	0.10	Метод спутниковых геодезических измерений (определений)
:3У1(257)				
н1029	388400.82	1402286.71	0.10	Метод спутниковых геодезических измерений (определений)
н1030	388400.66	1402286.96	0.10	Метод спутниковых геодезических измерений (определений)
н1031	388400.41	1402286.80	0.10	Метод спутниковых геодезических измерений (определений)
н1032	388400.57	1402286.55	0.10	Метод спутниковых геодезических измерений (определений)
н1029	388400.82	1402286.71	0.10	Метод спутниковых геодезических измерений (определений)
:3У1(258)				
н1033	388444.00	1402322.36	0.10	Метод спутниковых геодезических измерений (определений)
н1034	388440.92	1402326.68	0.10	Метод спутниковых геодезических измерений (определений)
н1035	388440.68	1402326.51	0.10	Метод спутниковых геодезических измерений (определений)
н1036	388443.76	1402322.18	0.10	Метод спутниковых геодезических измерений (определений)

н1033	388444.00	1402322.36	0.10	Метод спутниковых геодезических измерений (определений)
:3У1(259)				
н1037	388359.43	1402453.19	0.10	Метод спутниковых геодезических измерений (определений)
н1038	388359.18	1402453.03	0.10	Метод спутниковых геодезических измерений (определений)
н1039	388359.34	1402452.78	0.10	Метод спутниковых геодезических измерений (определений)
н1040	388359.59	1402452.94	0.10	Метод спутниковых геодезических измерений (определений)
н1037	388359.43	1402453.19	0.10	Метод спутниковых геодезических измерений (определений)
:3У1(260)				
н1041	388339.39	1402484.02	0.10	Метод спутниковых геодезических измерений (определений)
н1042	388339.14	1402483.86	0.10	Метод спутниковых геодезических измерений (определений)
н1043	388339.30	1402483.60	0.10	Метод спутниковых геодезических измерений (определений)
н1044	388339.55	1402483.77	0.10	Метод спутниковых геодезических измерений (определений)
н1041	388339.39	1402484.02	0.10	Метод спутниковых геодезических измерений (определений)
:3У1(261)				
н1045	388392.28	1401970.66	0.10	Метод спутниковых геодезических измерений (определений)
н1046	388392.31	1401970.96	0.10	Метод спутниковых геодезических измерений (определений)
н1047	388392.01	1401970.99	0.10	Метод спутниковых геодезических измерений (определений)
н1048	388394.24	1401972.03	0.10	Метод спутниковых геодезических измерений (определений)
н1049	388394.11	1401972.30	0.10	Метод спутниковых геодезических измерений (определений)
н1050	388391.38	1401971.08	0.10	Метод спутниковых геодезических измерений (определений)
н1051	388391.40	1401970.78	0.10	Метод спутниковых геодезических измерений (определений)
н1045	388392.28	1401970.66	0.10	Метод спутниковых геодезических измерений (определений)
:3У1(262)				
н1052	388397.14	1402065.56	0.10	Метод спутниковых геодезических измерений (определений)
н1053	388397.24	1402065.85	0.10	Метод спутниковых геодезических измерений (определений)
н1054	388393.44	1402067.19	0.10	Метод спутниковых геодезических измерений (определений)
н1055	388392.61	1402065.82	0.10	Метод спутниковых геодезических измерений (определений)
н1056	388392.86	1402065.67	0.10	Метод спутниковых геодезических измерений (определений)
н1057	388393.57	1402066.83	0.10	Метод спутниковых геодезических измерений (определений)

н1052	388397.14	1402065.56	0.10	Метод спутниковых геодезических измерений (определений)
:3У1(263)				
н1058	388454.54	1402108.47	0.10	Метод спутниковых геодезических измерений (определений)
н1059	388454.37	1402108.71	0.10	Метод спутниковых геодезических измерений (определений)
н1060	388454.12	1402108.54	0.10	Метод спутниковых геодезических измерений (определений)
н1061	388454.29	1402108.30	0.10	Метод спутниковых геодезических измерений (определений)
н1058	388454.54	1402108.47	0.10	Метод спутниковых геодезических измерений (определений)
:3У1(264)				
н1062	388479.80	1402126.03	0.10	Метод спутниковых геодезических измерений (определений)
н1063	388479.63	1402126.27	0.10	Метод спутниковых геодезических измерений (определений)
н1064	388479.38	1402126.10	0.10	Метод спутниковых геодезических измерений (определений)
н1065	388479.55	1402125.86	0.10	Метод спутниковых геодезических измерений (определений)
н1062	388479.80	1402126.03	0.10	Метод спутниковых геодезических измерений (определений)
:3У1(265)				
н1066	388510.46	1402147.61	0.10	Метод спутниковых геодезических измерений (определений)
н1067	388510.29	1402147.86	0.10	Метод спутниковых геодезических измерений (определений)
н1068	388510.04	1402147.69	0.10	Метод спутниковых геодезических измерений (определений)
н1069	388510.21	1402147.44	0.10	Метод спутниковых геодезических измерений (определений)
н1066	388510.46	1402147.61	0.10	Метод спутниковых геодезических измерений (определений)
:3У1(266)				
н1070	388538.80	1402167.68	0.10	Метод спутниковых геодезических измерений (определений)
н1071	388542.45	1402170.07	0.10	Метод спутниковых геодезических измерений (определений)
н1072	388542.29	1402170.32	0.10	Метод спутниковых геодезических измерений (определений)
н1073	388538.64	1402167.93	0.10	Метод спутниковых геодезических измерений (определений)
н1070	388538.80	1402167.68	0.10	Метод спутниковых геодезических измерений (определений)
:3У1(267)				
н1074	388507.46	1402224.61	0.10	Метод спутниковых геодезических измерений (определений)
н1075	388507.21	1402224.45	0.10	Метод спутниковых геодезических измерений (определений)
н1076	388507.37	1402224.19	0.10	Метод спутниковых геодезических измерений (определений)
н1077	388507.62	1402224.36	0.10	Метод спутниковых геодезических измерений (определений)

				измерений (определений)
н1074	388507.46	1402224.61	0.10	Метод спутниковых геодезических измерений (определений)
:3У1(268)				
н1078	388487.81	1402255.55	0.10	Метод спутниковых геодезических измерений (определений)
н1079	388487.56	1402255.39	0.10	Метод спутниковых геодезических измерений (определений)
н1080	388487.72	1402255.14	0.10	Метод спутниковых геодезических измерений (определений)
н1081	388487.97	1402255.30	0.10	Метод спутниковых геодезических измерений (определений)
н1078	388487.81	1402255.55	0.10	Метод спутниковых геодезических измерений (определений)
:3У1(269)				
н1082	388567.42	1402131.06	0.10	Метод спутниковых геодезических измерений (определений)
н1083	388567.16	1402130.89	0.10	Метод спутниковых геодезических измерений (определений)
н1084	388567.33	1402130.64	0.10	Метод спутниковых геодезических измерений (определений)
н1085	388567.58	1402130.80	0.10	Метод спутниковых геодезических измерений (определений)
н1082	388567.42	1402131.06	0.10	Метод спутниковых геодезических измерений (определений)
:3У1(270)				
н1086	388586.84	1402100.56	0.10	Метод спутниковых геодезических измерений (определений)
н1087	388586.59	1402100.40	0.10	Метод спутниковых геодезических измерений (определений)
н1088	388586.75	1402100.14	0.10	Метод спутниковых геодезических измерений (определений)
н1089	388587.00	1402100.30	0.10	Метод спутниковых геодезических измерений (определений)
н1086	388586.84	1402100.56	0.10	Метод спутниковых геодезических измерений (определений)
:3У1(271)				
н1090	388468.76	1402284.05	0.10	Метод спутниковых геодезических измерений (определений)
н1091	388469.01	1402284.21	0.10	Метод спутниковых геодезических измерений (определений)
н1092	388466.57	1402288.05	0.10	Метод спутниковых геодезических измерений (определений)
н1093	388466.32	1402287.89	0.10	Метод спутниковых геодезических измерений (определений)
н1090	388468.76	1402284.05	0.10	Метод спутниковых геодезических измерений (определений)
:3У1(272)				
н1094	388612.80	1402059.57	0.10	Метод спутниковых геодезических измерений (определений)
н1095	388613.05	1402059.73	0.10	Метод спутниковых геодезических измерений (определений)
н1096	388610.57	1402063.40	0.10	Метод спутниковых геодезических измерений (определений)

н1097	388610.32	1402063.23	0.10	Метод спутниковых геодезических измерений (определений)
н1094	388612.80	1402059.57	0.10	Метод спутниковых геодезических измерений (определений)
:3У1(273)				
н1098	388621.05	1402065.32	0.10	Метод спутниковых геодезических измерений (определений)
н1099	388621.29	1402065.50	0.10	Метод спутниковых геодезических измерений (определений)
н1100	388618.50	1402069.33	0.10	Метод спутниковых геодезических измерений (определений)
н1101	388618.25	1402069.16	0.10	Метод спутниковых геодезических измерений (определений)
н1098	388621.05	1402065.32	0.10	Метод спутниковых геодезических измерений (определений)
:3У1(274)				
н1102	388571.59	1402139.15	0.10	Метод спутниковых геодезических измерений (определений)
н1103	388571.34	1402138.98	0.10	Метод спутниковых геодезических измерений (определений)
н1104	388571.50	1402138.74	0.10	Метод спутниковых геодезических измерений (определений)
н1105	388571.75	1402138.90	0.10	Метод спутниковых геодезических измерений (определений)
н1102	388571.59	1402139.15	0.10	Метод спутниковых геодезических измерений (определений)
:3У1(275)				
н1106	388596.02	1402102.93	0.10	Метод спутниковых геодезических измерений (определений)
н1107	388595.77	1402102.76	0.10	Метод спутниковых геодезических измерений (определений)
н1108	388595.94	1402102.51	0.10	Метод спутниковых геодезических измерений (определений)
н1109	388596.19	1402102.68	0.10	Метод спутниковых геодезических измерений (определений)
н1106	388596.02	1402102.93	0.10	Метод спутниковых геодезических измерений (определений)
:3У1(276)				
н1110	388527.12	1402205.66	0.10	Метод спутниковых геодезических измерений (определений)
н1111	388526.87	1402205.50	0.10	Метод спутниковых геодезических измерений (определений)
н1112	388527.03	1402205.25	0.10	Метод спутниковых геодезических измерений (определений)
н1113	388527.28	1402205.41	0.10	Метод спутниковых геодезических измерений (определений)
н1110	388527.12	1402205.66	0.10	Метод спутниковых геодезических измерений (определений)
:3У1(277)				
н1114	388506.36	1402236.49	0.10	Метод спутниковых геодезических измерений (определений)
н1115	388506.11	1402236.32	0.10	Метод спутниковых геодезических измерений (определений)
н1116	388506.28	1402236.07	0.10	Метод спутниковых геодезических измерений (определений)

				измерений (определений)
н1117	388506.53	1402236.24	0.10	Метод спутниковых геодезических измерений (определений)
н1114	388506.36	1402236.49	0.10	Метод спутниковых геодезических измерений (определений)
:3У1(278)				
н1118	388487.50	1402264.45	0.10	Метод спутниковых геодезических измерений (определений)
н1119	388487.75	1402264.61	0.10	Метод спутниковых геодезических измерений (определений)
н1120	388485.82	1402267.66	0.10	Метод спутниковых геодезических измерений (определений)
н1121	388485.57	1402267.50	0.10	Метод спутниковых геодезических измерений (определений)
н1118	388487.50	1402264.45	0.10	Метод спутниковых геодезических измерений (определений)
:3У1(279)				
н1122	387921.75	1401332.06	0.10	Метод спутниковых геодезических измерений (определений)
н1123	387921.98	1401332.25	0.10	Метод спутниковых геодезических измерений (определений)
н1124	387921.80	1401332.48	0.10	Метод спутниковых геодезических измерений (определений)
н1125	387921.56	1401332.30	0.10	Метод спутниковых геодезических измерений (определений)
н1122	387921.75	1401332.06	0.10	Метод спутниковых геодезических измерений (определений)
:3У1(280)				
н1126	387946.27	1401300.80	0.10	Метод спутниковых геодезических измерений (определений)
н1127	387946.51	1401300.98	0.10	Метод спутниковых геодезических измерений (определений)
н1128	387946.33	1401301.22	0.10	Метод спутниковых геодезических измерений (определений)
н1129	387946.09	1401301.04	0.10	Метод спутниковых геодезических измерений (определений)
н1126	387946.27	1401300.80	0.10	Метод спутниковых геодезических измерений (определений)
:3У1(281)				
н1130	387971.66	1401268.44	0.10	Метод спутниковых геодезических измерений (определений)
н1131	387971.90	1401268.63	0.10	Метод спутниковых геодезических измерений (определений)
н1132	387971.72	1401268.86	0.10	Метод спутниковых геодезических измерений (определений)
н1133	387971.48	1401268.68	0.10	Метод спутниковых геодезических измерений (определений)
н1130	387971.66	1401268.44	0.10	Метод спутниковых геодезических измерений (определений)
:3У1(282)				
н1134	387989.92	1401243.82	0.10	Метод спутниковых геодезических измерений (определений)
н1135	387990.16	1401244.01	0.10	Метод спутниковых геодезических измерений (определений)

н1136	387989.98	1401244.24	0.10	Метод спутниковых геодезических измерений (определений)
н1137	387989.74	1401244.06	0.10	Метод спутниковых геодезических измерений (определений)
н1134	387989.92	1401243.82	0.10	Метод спутниковых геодезических измерений (определений)
:3У1(283)				
н1138	388027.13	1401193.66	0.10	Метод спутниковых геодезических измерений (определений)
н1139	388027.37	1401193.85	0.10	Метод спутниковых геодезических измерений (определений)
н1140	388027.19	1401194.08	0.10	Метод спутниковых геодезических измерений (определений)
н1141	388026.95	1401193.90	0.10	Метод спутниковых геодезических измерений (определений)
н1138	388027.13	1401193.66	0.10	Метод спутниковых геодезических измерений (определений)
:3У1(284)				
н1142	388050.77	1401162.46	0.10	Метод спутниковых геодезических измерений (определений)
н1143	388051.01	1401162.64	0.10	Метод спутниковых геодезических измерений (определений)
н1144	388050.82	1401162.88	0.10	Метод спутниковых геодезических измерений (определений)
н1145	388050.59	1401162.69	0.10	Метод спутниковых геодезических измерений (определений)
н1142	388050.77	1401162.46	0.10	Метод спутниковых геодезических измерений (определений)
:3У1(285)				
н1146	388073.46	1401131.81	0.10	Метод спутниковых геодезических измерений (определений)
н1147	388073.71	1401131.99	0.10	Метод спутниковых геодезических измерений (определений)
н1148	388069.59	1401137.93	0.10	Метод спутниковых геодезических измерений (определений)
н1149	388069.34	1401137.75	0.10	Метод спутниковых геодезических измерений (определений)
н1146	388073.46	1401131.81	0.10	Метод спутниковых геодезических измерений (определений)
:3У1(286)				
н1150	388137.21	1401138.51	0.10	Метод спутниковых геодезических измерений (определений)
н1151	388137.46	1401138.68	0.10	Метод спутниковых геодезических измерений (определений)
н1152	388133.64	1401144.40	0.10	Метод спутниковых геодезических измерений (определений)
н1153	388133.39	1401144.23	0.10	Метод спутниковых геодезических измерений (определений)
н1150	388137.21	1401138.51	0.10	Метод спутниковых геодезических измерений (определений)
:3У1(287)				
н1154	388141.68	1401148.45	0.10	Метод спутниковых геодезических измерений (определений)
н1155	388140.59	1401151.76	0.10	Метод спутниковых геодезических измерений (определений)

				измерений (определений)
н1156	388140.31	1401151.67	0.10	Метод спутниковых геодезических измерений (определений)
н1157	388141.40	1401148.35	0.10	Метод спутниковых геодезических измерений (определений)
н1154	388141.68	1401148.45	0.10	Метод спутниковых геодезических измерений (определений)
:3У1(288)				
н1158	388130.11	1401272.77	0.10	Метод спутниковых геодезических измерений (определений)
н1159	388129.86	1401272.60	0.10	Метод спутниковых геодезических измерений (определений)
н1160	388130.03	1401272.35	0.10	Метод спутниковых геодезических измерений (определений)
н1161	388130.28	1401272.52	0.10	Метод спутниковых геодезических измерений (определений)
н1158	388130.11	1401272.77	0.10	Метод спутниковых геодезических измерений (определений)
:3У1(289)				
н1162	388109.70	1401302.39	0.10	Метод спутниковых геодезических измерений (определений)
н1163	388109.45	1401302.21	0.10	Метод спутниковых геодезических измерений (определений)
н1164	388109.62	1401301.97	0.10	Метод спутниковых геодезических измерений (определений)
н1165	388109.87	1401302.14	0.10	Метод спутниковых геодезических измерений (определений)
н1162	388109.70	1401302.39	0.10	Метод спутниковых геодезических измерений (определений)
:3У1(290)				
н1166	388083.77	1401341.94	0.10	Метод спутниковых геодезических измерений (определений)
н1167	388083.52	1401341.77	0.10	Метод спутниковых геодезических измерений (определений)
н1168	388083.69	1401341.53	0.10	Метод спутниковых геодезических измерений (определений)
н1169	388083.94	1401341.70	0.10	Метод спутниковых геодезических измерений (определений)
н1166	388083.77	1401341.94	0.10	Метод спутниковых геодезических измерений (определений)
:3У1(291)				
н1170	388061.49	1401372.24	0.10	Метод спутниковых геодезических измерений (определений)
н1171	388058.83	1401375.49	0.10	Метод спутниковых геодезических измерений (определений)
н1172	388058.60	1401375.30	0.10	Метод спутниковых геодезических измерений (определений)
н1173	388061.25	1401372.05	0.10	Метод спутниковых геодезических измерений (определений)
н1170	388061.49	1401372.24	0.10	Метод спутниковых геодезических измерений (определений)
:3У1(292)				
н1174	388031.46	1401341.03	0.10	Метод спутниковых геодезических измерений (определений)

н1175	388034.50	1401344.80	0.10	Метод спутниковых геодезических измерений (определений)
н1176	388034.27	1401344.99	0.10	Метод спутниковых геодезических измерений (определений)
н1177	388031.22	1401341.22	0.10	Метод спутниковых геодезических измерений (определений)
н1174	388031.46	1401341.03	0.10	Метод спутниковых геодезических измерений (определений)
:3У1(293)				
н1178	388106.28	1401432.94	0.10	Метод спутниковых геодезических измерений (определений)
н1179	388106.05	1401433.13	0.10	Метод спутниковых геодезических измерений (определений)
н1180	388105.86	1401432.90	0.10	Метод спутниковых геодезических измерений (определений)
н1181	388106.09	1401432.71	0.10	Метод спутниковых геодезических измерений (определений)
н1178	388106.28	1401432.94	0.10	Метод спутниковых геодезических измерений (определений)
:3У1(294)				
н1182	388128.41	1401460.33	0.10	Метод спутниковых геодезических измерений (определений)
н1183	388128.17	1401460.52	0.10	Метод спутниковых геодезических измерений (определений)
н1184	388127.98	1401460.29	0.10	Метод спутниковых геодезических измерений (определений)
н1185	388128.22	1401460.10	0.10	Метод спутниковых геодезических измерений (определений)
н1182	388128.41	1401460.33	0.10	Метод спутниковых геодезических измерений (определений)
:3У1(295)				
н1186	388151.34	1401488.20	0.10	Метод спутниковых геодезических измерений (определений)
н1187	388151.11	1401488.39	0.10	Метод спутниковых геодезических измерений (определений)
н1188	388150.92	1401488.16	0.10	Метод спутниковых геодезических измерений (определений)
н1189	388151.15	1401487.97	0.10	Метод спутниковых геодезических измерений (определений)
н1186	388151.34	1401488.20	0.10	Метод спутниковых геодезических измерений (определений)
:3У1(296)				
н1190	388173.14	1401515.00	0.10	Метод спутниковых геодезических измерений (определений)
н1191	388172.91	1401515.19	0.10	Метод спутниковых геодезических измерений (определений)
н1192	388172.72	1401514.96	0.10	Метод спутниковых геодезических измерений (определений)
н1193	388172.95	1401514.77	0.10	Метод спутниковых геодезических измерений (определений)
н1190	388173.14	1401515.00	0.10	Метод спутниковых геодезических измерений (определений)
:3У1(297)				
н1194	388191.32	1401537.79	0.10	Метод спутниковых геодезических измерений (определений)

				измерений (определений)
н1195	388194.68	1401541.13	0.10	Метод спутниковых геодезических измерений (определений)
н1196	388194.47	1401541.35	0.10	Метод спутниковых геодезических измерений (определений)
н1197	388191.11	1401538.00	0.10	Метод спутниковых геодезических измерений (определений)
н1194	388191.32	1401537.79	0.10	Метод спутниковых геодезических измерений (определений)
:3У1(298)				
н1198	388210.01	1401568.58	0.10	Метод спутниковых геодезических измерений (определений)
н1199	388211.18	1401571.02	0.10	Метод спутниковых геодезических измерений (определений)
н1200	388212.46	1401569.98	0.10	Метод спутниковых геодезических измерений (определений)
н1201	388212.64	1401570.21	0.10	Метод спутниковых геодезических измерений (определений)
н1202	388211.26	1401571.34	0.10	Метод спутниковых геодезических измерений (определений)
н1203	388210.97	1401571.27	0.10	Метод спутниковых геодезических измерений (определений)
н1204	388209.74	1401568.72	0.10	Метод спутниковых геодезических измерений (определений)
н1198	388210.01	1401568.58	0.10	Метод спутниковых геодезических измерений (определений)
:3У1(299)				
н1205	388236.95	1401547.65	0.10	Метод спутниковых геодезических измерений (определений)
н1206	388237.15	1401547.88	0.10	Метод спутниковых геодезических измерений (определений)
н1207	388234.84	1401549.94	0.10	Метод спутниковых геодезических измерений (определений)
н1208	388234.64	1401549.71	0.10	Метод спутниковых геодезических измерений (определений)
н1205	388236.95	1401547.65	0.10	Метод спутниковых геодезических измерений (определений)
:3У1(300)				
н1209	388282.41	1401331.69	0.10	Метод спутниковых геодезических измерений (определений)
н1210	388282.58	1401331.94	0.10	Метод спутниковых геодезических измерений (определений)
н1211	388278.91	1401334.37	0.10	Метод спутниковых геодезических измерений (определений)
н1212	388278.75	1401334.12	0.10	Метод спутниковых геодезических измерений (определений)
н1209	388282.41	1401331.69	0.10	Метод спутниковых геодезических измерений (определений)
:3У1(301)				
н1213	388303.58	1401362.66	0.10	Метод спутниковых геодезических измерений (определений)
н1214	388303.36	1401362.85	0.10	Метод спутниковых геодезических измерений (определений)
н1215	388303.16	1401362.62	0.10	Метод спутниковых геодезических измерений (определений)

				измерений (определений)
н1216	388303.39	1401362.43	0.10	Метод спутниковых геодезических измерений (определений)
н1213	388303.58	1401362.66	0.10	Метод спутниковых геодезических измерений (определений)
:3У1(302)				
н1217	388329.69	1401393.26	0.10	Метод спутниковых геодезических измерений (определений)
н1218	388329.47	1401393.45	0.10	Метод спутниковых геодезических измерений (определений)
н1219	388329.27	1401393.22	0.10	Метод спутниковых геодезических измерений (определений)
н1220	388329.50	1401393.03	0.10	Метод спутниковых геодезических измерений (определений)
н1217	388329.69	1401393.26	0.10	Метод спутниковых геодезических измерений (определений)
:3У1(303)				
н1221	388354.75	1401422.73	0.10	Метод спутниковых геодезических измерений (определений)
н1222	388354.53	1401422.93	0.10	Метод спутниковых геодезических измерений (определений)
н1223	388354.33	1401422.70	0.10	Метод спутниковых геодезических измерений (определений)
н1224	388354.56	1401422.50	0.10	Метод спутниковых геодезических измерений (определений)
н1221	388354.75	1401422.73	0.10	Метод спутниковых геодезических измерений (определений)
:3У1(304)				
н1225	388382.28	1401455.25	0.10	Метод спутниковых геодезических измерений (определений)
н1226	388382.06	1401455.45	0.10	Метод спутниковых геодезических измерений (определений)
н1227	388381.86	1401455.22	0.10	Метод спутниковых геодезических измерений (определений)
н1228	388382.09	1401455.03	0.10	Метод спутниковых геодезических измерений (определений)
н1225	388382.28	1401455.25	0.10	Метод спутниковых геодезических измерений (определений)
:3У1(305)				
н1229	388407.49	1401484.81	0.10	Метод спутниковых геодезических измерений (определений)
н1230	388407.27	1401485.00	0.10	Метод спутниковых геодезических измерений (определений)
н1231	388407.07	1401484.77	0.10	Метод спутниковых геодезических измерений (определений)
н1232	388407.30	1401484.58	0.10	Метод спутниковых геодезических измерений (определений)
н1229	388407.49	1401484.81	0.10	Метод спутниковых геодезических измерений (определений)
:3У1(306)				
н1233	388433.29	1401515.23	0.10	Метод спутниковых геодезических измерений (определений)
н1234	388433.06	1401515.43	0.10	Метод спутниковых геодезических измерений (определений)

н1235	388432.86	1401515.20	0.10	Метод спутниковых геодезических измерений (определений)
н1236	388433.09	1401515.00	0.10	Метод спутниковых геодезических измерений (определений)
н1233	388433.29	1401515.23	0.10	Метод спутниковых геодезических измерений (определений)
:3У1(307)				
н1237	388458.08	1401544.03	0.10	Метод спутниковых геодезических измерений (определений)
н1238	388457.85	1401544.23	0.10	Метод спутниковых геодезических измерений (определений)
н1239	388457.66	1401544.00	0.10	Метод спутниковых геодезических измерений (определений)
н1240	388457.89	1401543.80	0.10	Метод спутниковых геодезических измерений (определений)
н1237	388458.08	1401544.03	0.10	Метод спутниковых геодезических измерений (определений)
:3У1(308)				
н1241	388483.51	1401574.19	0.10	Метод спутниковых геодезических измерений (определений)
н1242	388483.28	1401574.38	0.10	Метод спутниковых геодезических измерений (определений)
н1243	388483.09	1401574.15	0.10	Метод спутниковых геодезических измерений (определений)
н1244	388483.32	1401573.96	0.10	Метод спутниковых геодезических измерений (определений)
н1241	388483.51	1401574.19	0.10	Метод спутниковых геодезических измерений (определений)
:3У1(309)				
н1245	388508.30	1401603.43	0.10	Метод спутниковых геодезических измерений (определений)
н1246	388508.08	1401603.62	0.10	Метод спутниковых геодезических измерений (определений)
н1247	388507.88	1401603.40	0.10	Метод спутниковых геодезических измерений (определений)
н1248	388508.11	1401603.20	0.10	Метод спутниковых геодезических измерений (определений)
н1245	388508.30	1401603.43	0.10	Метод спутниковых геодезических измерений (определений)
:3У1(310)				
н1249	388535.15	1401635.07	0.10	Метод спутниковых геодезических измерений (определений)
н1250	388534.92	1401635.26	0.10	Метод спутниковых геодезических измерений (определений)
н1251	388534.73	1401635.03	0.10	Метод спутниковых геодезических измерений (определений)
н1252	388534.95	1401634.84	0.10	Метод спутниковых геодезических измерений (определений)
н1249	388535.15	1401635.07	0.10	Метод спутниковых геодезических измерений (определений)
:3У1(311)				
н1253	388556.03	1401660.01	0.10	Метод спутниковых геодезических измерений (определений)
н1254	388558.62	1401662.96	0.10	Метод спутниковых геодезических измерений (определений)

				измерений (определений)
н1255	388558.40	1401663.16	0.10	Метод спутниковых геодезических измерений (определений)
н1256	388555.80	1401660.21	0.10	Метод спутниковых геодезических измерений (определений)
н1253	388556.03	1401660.01	0.10	Метод спутниковых геодезических измерений (определений)
:3У1(312)				
н1257	388582.79	1401690.73	0.10	Метод спутниковых геодезических измерений (определений)
н1258	388585.89	1401694.05	0.10	Метод спутниковых геодезических измерений (определений)
н1259	388585.67	1401694.25	0.10	Метод спутниковых геодезических измерений (определений)
н1260	388582.57	1401690.94	0.10	Метод спутниковых геодезических измерений (определений)
н1257	388582.79	1401690.73	0.10	Метод спутниковых геодезических измерений (определений)
:3У1(313)				
н1261	388656.42	1401769.80	0.10	Метод спутниковых геодезических измерений (определений)
н1262	388656.20	1401770.00	0.10	Метод спутниковых геодезических измерений (определений)
н1263	388656.00	1401769.78	0.10	Метод спутниковых геодезических измерений (определений)
н1264	388656.22	1401769.58	0.10	Метод спутниковых геодезических измерений (определений)
н1261	388656.42	1401769.80	0.10	Метод спутниковых геодезических измерений (определений)
:3У1(314)				
н1265	388683.35	1401799.13	0.10	Метод спутниковых геодезических измерений (определений)
н1266	388683.13	1401799.34	0.10	Метод спутниковых геодезических измерений (определений)
н1267	388682.93	1401799.12	0.10	Метод спутниковых геодезических измерений (определений)
н1268	388683.15	1401798.91	0.10	Метод спутниковых геодезических измерений (определений)
н1265	388683.35	1401799.13	0.10	Метод спутниковых геодезических измерений (определений)
:3У1(315)				
н1269	388709.05	1401827.09	0.10	Метод спутниковых геодезических измерений (определений)
н1270	388708.83	1401827.29	0.10	Метод спутниковых геодезических измерений (определений)
н1271	388708.62	1401827.07	0.10	Метод спутниковых геодезических измерений (определений)
н1272	388708.84	1401826.87	0.10	Метод спутниковых геодезических измерений (определений)
н1269	388709.05	1401827.09	0.10	Метод спутниковых геодезических измерений (определений)
:3У1(316)				
н1273	388734.34	1401854.30	0.10	Метод спутниковых геодезических измерений (определений)

н1274	388734.12	1401854.51	0.10	Метод спутниковых геодезических измерений (определений)
н1275	388733.92	1401854.29	0.10	Метод спутниковых геодезических измерений (определений)
н1276	388734.14	1401854.08	0.10	Метод спутниковых геодезических измерений (определений)
н1273	388734.34	1401854.30	0.10	Метод спутниковых геодезических измерений (определений)
:3У1(317)				
н1277	388247.71	1401261.97	0.10	Метод спутниковых геодезических измерений (определений)
н1278	388247.95	1401262.15	0.10	Метод спутниковых геодезических измерений (определений)
н1279	388245.29	1401265.81	0.10	Метод спутниковых геодезических измерений (определений)
н1280	388245.04	1401265.63	0.10	Метод спутниковых геодезических измерений (определений)
н1277	388247.71	1401261.97	0.10	Метод спутниковых геодезических измерений (определений)
:3У1(318)				
н1281	388317.91	1401348.24	0.10	Метод спутниковых геодезических измерений (определений)
н1282	388317.68	1401348.44	0.10	Метод спутниковых геодезических измерений (определений)
н1283	388317.48	1401348.21	0.10	Метод спутниковых геодезических измерений (определений)
н1284	388317.71	1401348.01	0.10	Метод спутниковых геодезических измерений (определений)
н1281	388317.91	1401348.24	0.10	Метод спутниковых геодезических измерений (определений)
:3У1(319)				
н1285	388343.11	1401377.07	0.10	Метод спутниковых геодезических измерений (определений)
н1286	388342.88	1401377.26	0.10	Метод спутниковых геодезических измерений (определений)
н1287	388342.69	1401377.03	0.10	Метод спутниковых геодезических измерений (определений)
н1288	388342.92	1401376.84	0.10	Метод спутниковых геодезических измерений (определений)
н1285	388343.11	1401377.07	0.10	Метод спутниковых геодезических измерений (определений)
:3У1(320)				
н1289	388372.38	1401410.98	0.10	Метод спутниковых геодезических измерений (определений)
н1290	388372.15	1401411.17	0.10	Метод спутниковых геодезических измерений (определений)
н1291	388371.95	1401410.94	0.10	Метод спутниковых геодезических измерений (определений)
н1292	388372.18	1401410.75	0.10	Метод спутниковых геодезических измерений (определений)
н1289	388372.38	1401410.98	0.10	Метод спутниковых геодезических измерений (определений)
:3У1(321)				
н1293	388400.05	1401443.05	0.10	Метод спутниковых геодезических измерений (определений)

				измерений (определений)
н1294	388399.83	1401443.24	0.10	Метод спутниковых геодезических измерений (определений)
н1295	388399.63	1401443.01	0.10	Метод спутниковых геодезических измерений (определений)
н1296	388399.86	1401442.82	0.10	Метод спутниковых геодезических измерений (определений)
н1293	388400.05	1401443.05	0.10	Метод спутниковых геодезических измерений (определений)
:3У1(322)				
н1297	388424.62	1401471.14	0.10	Метод спутниковых геодезических измерений (определений)
н1298	388424.40	1401471.34	0.10	Метод спутниковых геодезических измерений (определений)
н1299	388424.20	1401471.11	0.10	Метод спутниковых геодезических измерений (определений)
н1300	388424.43	1401470.91	0.10	Метод спутниковых геодезических измерений (определений)
н1297	388424.62	1401471.14	0.10	Метод спутниковых геодезических измерений (определений)
:3У1(323)				
н1301	388448.50	1401498.36	0.10	Метод спутниковых геодезических измерений (определений)
н1302	388448.28	1401498.56	0.10	Метод спутниковых геодезических измерений (определений)
н1303	388448.08	1401498.33	0.10	Метод спутниковых геодезических измерений (определений)
н1304	388448.31	1401498.14	0.10	Метод спутниковых геодезических измерений (определений)
н1301	388448.50	1401498.36	0.10	Метод спутниковых геодезических измерений (определений)
:3У1(324)				
н1305	388472.83	1401526.37	0.10	Метод спутниковых геодезических измерений (определений)
н1306	388472.60	1401526.57	0.10	Метод спутниковых геодезических измерений (определений)
н1307	388472.40	1401526.34	0.10	Метод спутниковых геодезических измерений (определений)
н1308	388472.63	1401526.14	0.10	Метод спутниковых геодезических измерений (определений)
н1305	388472.83	1401526.37	0.10	Метод спутниковых геодезических измерений (определений)
:3У1(325)				
н1309	388492.98	1401549.56	0.10	Метод спутниковых геодезических измерений (определений)
н1310	388492.75	1401549.76	0.10	Метод спутниковых геодезических измерений (определений)
н1311	388492.56	1401549.53	0.10	Метод спутниковых геодезических измерений (определений)
н1312	388492.79	1401549.34	0.10	Метод спутниковых геодезических измерений (определений)
н1309	388492.98	1401549.56	0.10	Метод спутниковых геодезических измерений (определений)
:3У1(326)				

н1313	388516.09	1401576.13	0.10	Метод спутниковых геодезических измерений (определений)
н1314	388515.86	1401576.32	0.10	Метод спутниковых геодезических измерений (определений)
н1315	388515.67	1401576.10	0.10	Метод спутниковых геодезических измерений (определений)
н1316	388515.89	1401575.90	0.10	Метод спутниковых геодезических измерений (определений)
н1313	388516.09	1401576.13	0.10	Метод спутниковых геодезических измерений (определений)
:3У1(327)				
н1317	388539.04	1401602.37	0.10	Метод спутниковых геодезических измерений (определений)
н1318	388538.82	1401602.57	0.10	Метод спутниковых геодезических измерений (определений)
н1319	388538.62	1401602.34	0.10	Метод спутниковых геодезических измерений (определений)
н1320	388538.85	1401602.14	0.10	Метод спутниковых геодезических измерений (определений)
н1317	388539.04	1401602.37	0.10	Метод спутниковых геодезических измерений (определений)
:3У1(328)				
н1321	388565.43	1401632.87	0.10	Метод спутниковых геодезических измерений (определений)
н1322	388565.20	1401633.07	0.10	Метод спутниковых геодезических измерений (определений)
н1323	388565.00	1401632.84	0.10	Метод спутниковых геодезических измерений (определений)
н1324	388565.23	1401632.65	0.10	Метод спутниковых геодезических измерений (определений)
н1321	388565.43	1401632.87	0.10	Метод спутниковых геодезических измерений (определений)
:3У1(329)				
н1325	388585.71	1401656.04	0.10	Метод спутниковых геодезических измерений (определений)
н1326	388588.54	1401659.14	0.10	Метод спутниковых геодезических измерений (определений)
н1327	388588.31	1401659.35	0.10	Метод спутниковых геодезических измерений (определений)
н1328	388585.49	1401656.25	0.10	Метод спутниковых геодезических измерений (определений)
н1325	388585.71	1401656.04	0.10	Метод спутниковых геодезических измерений (определений)
:3У1(330)				
н1329	388624.39	1401693.70	0.10	Метод спутниковых геодезических измерений (определений)
н1330	388627.67	1401697.08	0.10	Метод спутниковых геодезических измерений (определений)
н1331	388627.46	1401697.30	0.10	Метод спутниковых геодезических измерений (определений)
н1332	388624.17	1401693.91	0.10	Метод спутниковых геодезических измерений (определений)
н1329	388624.39	1401693.70	0.10	Метод спутниковых геодезических измерений (определений)

:3У1(331)				
н1333	388675.37	1401751.17	0.10	Метод спутниковых геодезических измерений (определений)
н1334	388675.15	1401751.37	0.10	Метод спутниковых геодезических измерений (определений)
н1335	388674.95	1401751.14	0.10	Метод спутниковых геодезических измерений (определений)
н1336	388675.17	1401750.94	0.10	Метод спутниковых геодезических измерений (определений)
н1333	388675.37	1401751.17	0.10	Метод спутниковых геодезических измерений (определений)
:3У1(332)				
н1337	388701.47	1401780.95	0.10	Метод спутниковых геодезических измерений (определений)
н1338	388701.25	1401781.15	0.10	Метод спутниковых геодезических измерений (определений)
н1339	388701.05	1401780.93	0.10	Метод спутниковых геодезических измерений (определений)
н1340	388701.27	1401780.73	0.10	Метод спутниковых геодезических измерений (определений)
н1337	388701.47	1401780.95	0.10	Метод спутниковых геодезических измерений (определений)
:3У1(333)				
н1341	388728.58	1401811.59	0.10	Метод спутниковых геодезических измерений (определений)
н1342	388728.36	1401811.79	0.10	Метод спутниковых геодезических измерений (определений)
н1343	388728.16	1401811.56	0.10	Метод спутниковых геодезических измерений (определений)
н1344	388728.38	1401811.36	0.10	Метод спутниковых геодезических измерений (определений)
н1341	388728.58	1401811.59	0.10	Метод спутниковых геодезических измерений (определений)
:3У1(334)				
н1345	388756.18	1401843.38	0.10	Метод спутниковых геодезических измерений (определений)
н1346	388755.95	1401843.58	0.10	Метод спутниковых геодезических измерений (определений)
н1347	388755.76	1401843.36	0.10	Метод спутниковых геодезических измерений (определений)
н1348	388755.98	1401843.16	0.10	Метод спутниковых геодезических измерений (определений)
н1345	388756.18	1401843.38	0.10	Метод спутниковых геодезических измерений (определений)
:3У1(335)				
н1349	388244.73	1401145.32	0.10	Метод спутниковых геодезических измерений (определений)
н1350	388245.73	1401149.67	0.10	Метод спутниковых геодезических измерений (определений)
н1351	388245.44	1401149.74	0.10	Метод спутниковых геодезических измерений (определений)
н1352	388244.43	1401145.38	0.10	Метод спутниковых геодезических измерений (определений)
н1349	388244.73	1401145.32	0.10	Метод спутниковых геодезических измерений (определений)

				измерений (определений)
:3У1(336)				
н1353	388228.79	1401067.24	0.10	Метод спутниковых геодезических измерений (определений)
н1354	388228.96	1401071.06	0.10	Метод спутниковых геодезических измерений (определений)
н1355	388232.03	1401071.11	0.10	Метод спутниковых геодезических измерений (определений)
н1356	388232.02	1401071.41	0.10	Метод спутниковых геодезических измерений (определений)
н1357	388228.68	1401071.35	0.10	Метод спутниковых геодезических измерений (определений)
н1358	388228.49	1401067.26	0.10	Метод спутниковых геодезических измерений (определений)
н1353	388228.79	1401067.24	0.10	Метод спутниковых геодезических измерений (определений)
:3У1(337)				
н1359	388248.79	1400971.99	0.10	Метод спутниковых геодезических измерений (определений)
н1360	388249.03	1400972.17	0.10	Метод спутниковых геодезических измерений (определений)
н1361	388246.29	1400975.96	0.10	Метод спутниковых геодезических измерений (определений)
н1362	388250.33	1400978.05	0.10	Метод спутниковых геодезических измерений (определений)
н1363	388250.19	1400978.31	0.10	Метод спутниковых геодезических измерений (определений)
н1364	388245.84	1400976.06	0.10	Метод спутниковых геодезических измерений (определений)
н1359	388248.79	1400971.99	0.10	Метод спутниковых геодезических измерений (определений)
:3У1(338)				
н1365	388314.28	1400910.64	0.10	Метод спутниковых геодезических измерений (определений)
н1366	388314.49	1400910.86	0.10	Метод спутниковых геодезических измерений (определений)
н1367	388314.27	1400911.07	0.10	Метод спутниковых геодезических измерений (определений)
н1368	388314.07	1400910.85	0.10	Метод спутниковых геодезических измерений (определений)
н1365	388314.28	1400910.64	0.10	Метод спутниковых геодезических измерений (определений)
:3У1(339)				
н1369	388345.80	1400880.44	0.10	Метод спутниковых геодезических измерений (определений)
н1370	388346.02	1400880.64	0.10	Метод спутниковых геодезических измерений (определений)
н1371	388342.60	1400884.27	0.10	Метод спутниковых геодезических измерений (определений)
н1372	388342.38	1400884.07	0.10	Метод спутниковых геодезических измерений (определений)
н1369	388345.80	1400880.44	0.10	Метод спутниковых геодезических измерений (определений)
:3У1(340)				

н1373	388423.72	1400806.81	0.10	Метод спутниковых геодезических измерений (определений)
н1374	388423.93	1400807.03	0.10	Метод спутниковых геодезических измерений (определений)
н1375	388420.41	1400810.27	0.10	Метод спутниковых геодезических измерений (определений)
н1376	388423.33	1400812.38	0.10	Метод спутниковых геодезических измерений (определений)
н1377	388423.15	1400812.62	0.10	Метод спутниковых геодезических измерений (определений)
н1378	388419.98	1400810.29	0.10	Метод спутниковых геодезических измерений (определений)
н1373	388423.72	1400806.81	0.10	Метод спутниковых геодезических измерений (определений)
:3У1(341)				
н1379	388498.76	1400770.04	0.10	Метод спутниковых геодезических измерений (определений)
н1380	388498.90	1400770.31	0.10	Метод спутниковых геодезических измерений (определений)
н1381	388498.63	1400770.44	0.10	Метод спутниковых геодезических измерений (определений)
н1382	388498.50	1400770.17	0.10	Метод спутниковых геодезических измерений (определений)
н1379	388498.76	1400770.04	0.10	Метод спутниковых геодезических измерений (определений)
:3У1(342)				
н1383	388536.86	1400750.75	0.10	Метод спутниковых геодезических измерений (определений)
н1384	388536.99	1400751.02	0.10	Метод спутниковых геодезических измерений (определений)
н1385	388536.73	1400751.15	0.10	Метод спутниковых геодезических измерений (определений)
н1386	388536.59	1400750.88	0.10	Метод спутниковых геодезических измерений (определений)
н1383	388536.86	1400750.75	0.10	Метод спутниковых геодезических измерений (определений)
:3У1(343)				
н1387	388703.82	1400667.09	0.10	Метод спутниковых геодезических измерений (определений)
н1388	388703.96	1400667.35	0.10	Метод спутниковых геодезических измерений (определений)
н1389	388703.69	1400667.49	0.10	Метод спутниковых геодезических измерений (определений)
н1390	388703.55	1400667.22	0.10	Метод спутниковых геодезических измерений (определений)
н1387	388703.82	1400667.09	0.10	Метод спутниковых геодезических измерений (определений)
:3У1(344)				
н1391	388658.08	1400690.14	0.10	Метод спутниковых геодезических измерений (определений)
н1392	388658.21	1400690.40	0.10	Метод спутниковых геодезических измерений (определений)
н1393	388657.95	1400690.54	0.10	Метод спутниковых геодезических измерений (определений)

н1394	388657.81	1400690.27	0.10	Метод спутниковых геодезических измерений (определений)
н1391	388658.08	1400690.14	0.10	Метод спутниковых геодезических измерений (определений)
:3У1(345)				
н1395	388575.40	1400731.17	0.10	Метод спутниковых геодезических измерений (определений)
н1396	388575.54	1400731.44	0.10	Метод спутниковых геодезических измерений (определений)
н1397	388571.33	1400733.73	0.10	Метод спутниковых геодезических измерений (определений)
н1398	388571.19	1400733.46	0.10	Метод спутниковых геодезических измерений (определений)
н1395	388575.40	1400731.17	0.10	Метод спутниковых геодезических измерений (определений)
:3У1(346)				
н1399	388623.62	1400707.27	0.10	Метод спутниковых геодезических измерений (определений)
н1400	388623.77	1400707.53	0.10	Метод спутниковых геодезических измерений (определений)
н1401	388619.85	1400709.73	0.10	Метод спутниковых геодезических измерений (определений)
н1402	388619.71	1400709.47	0.10	Метод спутниковых геодезических измерений (определений)
н1399	388623.62	1400707.27	0.10	Метод спутниковых геодезических измерений (определений)
:3У1(347)				
н1403	388751.49	1400645.37	0.10	Метод спутниковых геодезических измерений (определений)
н1404	388751.51	1400645.67	0.10	Метод спутниковых геодезических измерений (определений)
н1405	388746.48	1400645.84	0.10	Метод спутниковых геодезических измерений (определений)
н1406	388747.57	1400650.35	0.10	Метод спутниковых геодезических измерений (определений)
н1407	388747.28	1400650.42	0.10	Метод спутниковых геодезических измерений (определений)
н1408	388746.15	1400645.78	0.10	Метод спутниковых геодезических измерений (определений)
н1409	388746.34	1400645.54	0.10	Метод спутниковых геодезических измерений (определений)
н1403	388751.49	1400645.37	0.10	Метод спутниковых геодезических измерений (определений)
:3У1(348)				
н1410	388817.71	1400665.39	0.10	Метод спутниковых геодезических измерений (определений)
н1411	388817.63	1400665.68	0.10	Метод спутниковых геодезических измерений (определений)
н1412	388817.34	1400665.60	0.10	Метод спутниковых геодезических измерений (определений)
н1413	388817.42	1400665.31	0.10	Метод спутниковых геодезических измерений (определений)
н1410	388817.71	1400665.39	0.10	Метод спутниковых геодезических измерений (определений)

:3У1(349)				
н1414	388860.71	1400677.40	0.10	Метод спутниковых геодезических измерений (определений)
н1415	388860.63	1400677.69	0.10	Метод спутниковых геодезических измерений (определений)
н1416	388860.34	1400677.60	0.10	Метод спутниковых геодезических измерений (определений)
н1417	388860.43	1400677.31	0.10	Метод спутниковых геодезических измерений (определений)
н1414	388860.71	1400677.40	0.10	Метод спутниковых геодезических измерений (определений)
:3У1(350)				
н1418	388903.09	1400689.32	0.10	Метод спутниковых геодезических измерений (определений)
н1419	388903.01	1400689.60	0.10	Метод спутниковых геодезических измерений (определений)
н1420	388902.72	1400689.52	0.10	Метод спутниковых геодезических измерений (определений)
н1421	388902.81	1400689.23	0.10	Метод спутниковых геодезических измерений (определений)
н1418	388903.09	1400689.32	0.10	Метод спутниковых геодезических измерений (определений)
:3У1(351)				
н1422	388947.48	1400701.72	0.10	Метод спутниковых геодезических измерений (определений)
н1423	388947.40	1400702.01	0.10	Метод спутниковых геодезических измерений (определений)
н1424	388947.11	1400701.93	0.10	Метод спутниковых геодезических измерений (определений)
н1425	388947.19	1400701.64	0.10	Метод спутниковых геодезических измерений (определений)
н1422	388947.48	1400701.72	0.10	Метод спутниковых геодезических измерений (определений)
:3У1(352)				
н1426	388989.38	1400713.51	0.10	Метод спутниковых геодезических измерений (определений)
н1427	388989.29	1400713.79	0.10	Метод спутниковых геодезических измерений (определений)
н1428	388989.01	1400713.71	0.10	Метод спутниковых геодезических измерений (определений)
н1429	388989.09	1400713.42	0.10	Метод спутниковых геодезических измерений (определений)
н1426	388989.38	1400713.51	0.10	Метод спутниковых геодезических измерений (определений)
:3У1(353)				
н1430	389077.00	1400738.55	0.10	Метод спутниковых геодезических измерений (определений)
н1431	389076.92	1400738.84	0.10	Метод спутниковых геодезических измерений (определений)
н1432	389072.02	1400737.57	0.10	Метод спутниковых геодезических измерений (определений)
н1433	389072.10	1400737.28	0.10	Метод спутниковых геодезических измерений (определений)
н1430	389077.00	1400738.55	0.10	Метод спутниковых геодезических измерений (определений)

				измерений (определений)
:3У1(354)				
н1434	389086.42	1400737.44	0.10	Метод спутниковых геодезических измерений (определений)
н1435	389086.34	1400737.73	0.10	Метод спутниковых геодезических измерений (определений)
н1436	389083.31	1400736.87	0.10	Метод спутниковых геодезических измерений (определений)
н1437	389083.40	1400736.58	0.10	Метод спутниковых геодезических измерений (определений)
н1434	389086.42	1400737.44	0.10	Метод спутниковых геодезических измерений (определений)
:3У1(355)				
н1438	389130.14	1400751.78	0.10	Метод спутниковых геодезических измерений (определений)
н1439	389130.05	1400752.06	0.10	Метод спутниковых геодезических измерений (определений)
н1440	389129.76	1400751.97	0.10	Метод спутниковых геодезических измерений (определений)
н1441	389129.85	1400751.68	0.10	Метод спутниковых геодезических измерений (определений)
н1438	389130.14	1400751.78	0.10	Метод спутниковых геодезических измерений (определений)
:3У1(356)				
н1442	389175.62	1400766.63	0.10	Метод спутниковых геодезических измерений (определений)
н1443	389175.62	1400769.98	0.10	Метод спутниковых геодезических измерений (определений)
н1444	389175.32	1400769.98	0.10	Метод спутниковых геодезических измерений (определений)
н1445	389175.32	1400766.91	0.10	Метод спутниковых геодезических измерений (определений)
н1446	389171.57	1400766.54	0.10	Метод спутниковых геодезических измерений (определений)
н1447	389171.60	1400766.24	0.10	Метод спутниковых геодезических измерений (определений)
н1442	389175.62	1400766.63	0.10	Метод спутниковых геодезических измерений (определений)
:3У1(357)				
н1448	389163.20	1400885.05	0.10	Метод спутниковых геодезических измерений (определений)
н1449	389162.95	1400888.72	0.10	Метод спутниковых геодезических измерений (определений)
н1450	389162.65	1400888.70	0.10	Метод спутниковых геодезических измерений (определений)
н1451	389162.90	1400885.03	0.10	Метод спутниковых геодезических измерений (определений)
н1448	389163.20	1400885.05	0.10	Метод спутниковых геодезических измерений (определений)
:3У1(358)				
н1452	389129.03	1400979.48	0.10	Метод спутниковых геодезических измерений (определений)
н1453	389128.76	1400979.35	0.10	Метод спутниковых геодезических измерений (определений)

н1454	389128.88	1400979.08	0.10	Метод спутниковых геодезических измерений (определений)
н1455	389129.16	1400979.21	0.10	Метод спутниковых геодезических измерений (определений)
н1452	389129.03	1400979.48	0.10	Метод спутниковых геодезических измерений (определений)
:3У1(359)				
н1456	389095.24	1401051.73	0.10	Метод спутниковых геодезических измерений (определений)
н1457	389094.97	1401051.60	0.10	Метод спутниковых геодезических измерений (определений)
н1458	389095.09	1401051.33	0.10	Метод спутниковых геодезических измерений (определений)
н1459	389095.37	1401051.45	0.10	Метод спутниковых геодезических измерений (определений)
н1456	389095.24	1401051.73	0.10	Метод спутниковых геодезических измерений (определений)
:3У1(360)				
н1460	389078.21	1401086.71	0.10	Метод спутниковых геодезических измерений (определений)
н1461	389077.94	1401086.58	0.10	Метод спутниковых геодезических измерений (определений)
н1462	389078.07	1401086.31	0.10	Метод спутниковых геодезических измерений (определений)
н1463	389078.34	1401086.44	0.10	Метод спутниковых геодезических измерений (определений)
н1460	389078.21	1401086.71	0.10	Метод спутниковых геодезических измерений (определений)
:3У1(361)				
н1464	389066.79	1401115.12	0.10	Метод спутниковых геодезических измерений (определений)
н1465	389066.52	1401115.00	0.10	Метод спутниковых геодезических измерений (определений)
н1466	389066.64	1401114.73	0.10	Метод спутниковых геодезических измерений (определений)
н1467	389066.92	1401114.85	0.10	Метод спутниковых геодезических измерений (определений)
н1464	389066.79	1401115.12	0.10	Метод спутниковых геодезических измерений (определений)
:3У1(362)				
н1468	389056.61	1401139.60	0.10	Метод спутниковых геодезических измерений (определений)
н1469	389056.34	1401139.47	0.10	Метод спутниковых геодезических измерений (определений)
н1470	389056.47	1401139.20	0.10	Метод спутниковых геодезических измерений (определений)
н1471	389056.74	1401139.33	0.10	Метод спутниковых геодезических измерений (определений)
н1468	389056.61	1401139.60	0.10	Метод спутниковых геодезических измерений (определений)
:3У1(363)				
н1472	388903.97	1400867.67	0.10	Метод спутниковых геодезических измерений (определений)
н1473	388904.01	1400870.88	0.10	Метод спутниковых геодезических измерений (определений)

				измерений (определений)
н1474	388903.71	1400870.88	0.10	Метод спутниковых геодезических измерений (определений)
н1475	388903.67	1400867.67	0.10	Метод спутниковых геодезических измерений (определений)
н1472	388903.97	1400867.67	0.10	Метод спутниковых геодезических измерений (определений)
:3У1(364)				
н1476	388914.96	1400987.54	0.10	Метод спутниковых геодезических измерений (определений)
н1477	388918.03	1400988.67	0.10	Метод спутниковых геодезических измерений (определений)
н1478	388917.93	1400988.95	0.10	Метод спутниковых геодезических измерений (определений)
н1479	388914.86	1400987.82	0.10	Метод спутниковых геодезических измерений (определений)
н1476	388914.96	1400987.54	0.10	Метод спутниковых геодезических измерений (определений)
:3У1(365)				
н1480	388797.77	1400957.59	0.10	Метод спутниковых геодезических измерений (определений)
н1481	388799.26	1400960.19	0.10	Метод спутниковых геодезических измерений (определений)
н1482	388799.00	1400960.33	0.10	Метод спутниковых геодезических измерений (определений)
н1483	388797.51	1400957.73	0.10	Метод спутниковых геодезических измерений (определений)
н1480	388797.77	1400957.59	0.10	Метод спутниковых геодезических измерений (определений)
:3У1(366)				
н1484	388297.81	1401170.56	0.10	Метод спутниковых геодезических измерений (определений)
н1485	388297.05	1401175.21	0.10	Метод спутниковых геодезических измерений (определений)
н1486	388296.75	1401175.16	0.10	Метод спутниковых геодезических измерений (определений)
н1487	388297.51	1401170.51	0.10	Метод спутниковых геодезических измерений (определений)
н1484	388297.81	1401170.56	0.10	Метод спутниковых геодезических измерений (определений)
:3У1(367)				
н1488	388447.94	1401270.41	0.10	Метод спутниковых геодезических измерений (определений)
н1489	388450.98	1401272.27	0.10	Метод спутниковых геодезических измерений (определений)
н1490	388450.82	1401272.52	0.10	Метод спутниковых геодезических измерений (определений)
н1491	388447.78	1401270.66	0.10	Метод спутниковых геодезических измерений (определений)
н1488	388447.94	1401270.41	0.10	Метод спутниковых геодезических измерений (определений)
:3У1(368)				
н1492	388457.85	1401276.44	0.10	Метод спутниковых геодезических измерений (определений)

н1493	388462.45	1401278.50	0.10	Метод спутниковых геодезических измерений (определений)
н1494	388462.32	1401278.77	0.10	Метод спутниковых геодезических измерений (определений)
н1495	388457.73	1401276.72	0.10	Метод спутниковых геодезических измерений (определений)
н1492	388457.85	1401276.44	0.10	Метод спутниковых геодезических измерений (определений)
:3У1(369)				
н1496	388524.91	1401303.45	0.10	Метод спутниковых геодезических измерений (определений)
н1497	388524.80	1401303.72	0.10	Метод спутниковых геодезических измерений (определений)
н1498	388524.52	1401303.61	0.10	Метод спутниковых геодезических измерений (определений)
н1499	388524.64	1401303.33	0.10	Метод спутниковых геодезических измерений (определений)
н1496	388524.91	1401303.45	0.10	Метод спутниковых геодезических измерений (определений)
:3У1(370)				
н1500	388596.66	1401332.56	0.10	Метод спутниковых геодезических измерений (определений)
н1501	388596.88	1401332.77	0.10	Метод спутниковых геодезических измерений (определений)
н1502	388594.18	1401335.61	0.10	Метод спутниковых геодезических измерений (определений)
н1503	388593.96	1401335.40	0.10	Метод спутниковых геодезических измерений (определений)
н1500	388596.66	1401332.56	0.10	Метод спутниковых геодезических измерений (определений)
:3У1(371)				
н1504	388639.00	1401381.90	0.10	Метод спутниковых геодезических измерений (определений)
н1505	388638.78	1401382.10	0.10	Метод спутниковых геодезических измерений (определений)
н1506	388638.58	1401381.87	0.10	Метод спутниковых геодезических измерений (определений)
н1507	388638.81	1401381.68	0.10	Метод спутниковых геодезических измерений (определений)
н1504	388639.00	1401381.90	0.10	Метод спутниковых геодезических измерений (определений)
:3У1(372)				
н1508	388660.93	1401407.80	0.10	Метод спутниковых геодезических измерений (определений)
н1509	388660.70	1401408.00	0.10	Метод спутниковых геодезических измерений (определений)
н1510	388660.51	1401407.77	0.10	Метод спутниковых геодезических измерений (определений)
н1511	388660.74	1401407.57	0.10	Метод спутниковых геодезических измерений (определений)
н1508	388660.93	1401407.80	0.10	Метод спутниковых геодезических измерений (определений)
:3У1(373)				
н1512	388679.22	1401427.92	0.10	Метод спутниковых геодезических измерений (определений)

				измерений (определений)
н1513	388682.03	1401431.77	0.10	Метод спутниковых геодезических измерений (определений)
н1514	388681.79	1401431.95	0.10	Метод спутниковых геодезических измерений (определений)
н1515	388678.98	1401428.10	0.10	Метод спутниковых геодезических измерений (определений)
н1512	388679.22	1401427.92	0.10	Метод спутниковых геодезических измерений (определений)
:3У1(374)				
н1516	388872.99	1401295.09	0.10	Метод спутниковых геодезических измерений (определений)
н1517	388873.24	1401295.27	0.10	Метод спутниковых геодезических измерений (определений)
н1518	388870.28	1401299.48	0.10	Метод спутниковых геодезических измерений (определений)
н1519	388870.03	1401299.31	0.10	Метод спутниковых геодезических измерений (определений)
н1516	388872.99	1401295.09	0.10	Метод спутниковых геодезических измерений (определений)
:3У1(375)				
н1520	388252.35	1401188.27	0.10	Метод спутниковых геодезических измерений (определений)
н1521	388252.32	1401188.56	0.10	Метод спутниковых геодезических измерений (определений)
н1522	388249.88	1401188.31	0.10	Метод спутниковых геодезических измерений (определений)
н1523	388249.34	1401191.18	0.10	Метод спутниковых геодезических измерений (определений)
н1524	388249.04	1401191.13	0.10	Метод спутниковых геодезических измерений (определений)
н1525	388249.64	1401187.99	0.10	Метод спутниковых геодезических измерений (определений)
н1520	388252.35	1401188.27	0.10	Метод спутниковых геодезических измерений (определений)
:3У1(376)				
н1526	388375.19	1401072.02	0.10	Метод спутниковых геодезических измерений (определений)
н1527	388377.66	1401074.08	0.10	Метод спутниковых геодезических измерений (определений)
н1528	388377.46	1401074.31	0.10	Метод спутниковых геодезических измерений (определений)
н1529	388375.20	1401072.42	0.10	Метод спутниковых геодезических измерений (определений)
н1530	388372.87	1401074.46	0.10	Метод спутниковых геодезических измерений (определений)
н1531	388372.68	1401074.23	0.10	Метод спутниковых геодезических измерений (определений)
н1526	388375.19	1401072.02	0.10	Метод спутниковых геодезических измерений (определений)
:3У1(377)				
н1532	388434.15	1401105.47	0.10	Метод спутниковых геодезических измерений (определений)
н1533	388434.41	1401105.63	0.10	Метод спутниковых геодезических измерений (определений)

				измерений (определений)
н1534	388433.29	1401107.48	0.10	Метод спутниковых геодезических измерений (определений)
н1535	388433.03	1401107.33	0.10	Метод спутниковых геодезических измерений (определений)
н1532	388434.15	1401105.47	0.10	Метод спутниковых геодезических измерений (определений)
:3У1(378)				
н1536	388490.45	1401129.44	0.10	Метод спутниковых геодезических измерений (определений)
н1537	388492.72	1401130.37	0.10	Метод спутниковых геодезических измерений (определений)
н1538	388492.61	1401130.65	0.10	Метод спутниковых геодезических измерений (определений)
н1539	388490.33	1401129.72	0.10	Метод спутниковых геодезических измерений (определений)
н1536	388490.45	1401129.44	0.10	Метод спутниковых геодезических измерений (определений)
:3У1(379)				
н1540	388448.39	1401063.06	0.10	Метод спутниковых геодезических измерений (определений)
н1541	388449.99	1401066.39	0.10	Метод спутниковых геодезических измерений (определений)
н1542	388453.12	1401064.46	0.10	Метод спутниковых геодезических измерений (определений)
н1543	388453.27	1401064.72	0.10	Метод спутниковых геодезических измерений (определений)
н1544	388449.85	1401066.82	0.10	Метод спутниковых геодезических измерений (определений)
н1545	388448.12	1401063.19	0.10	Метод спутниковых геодезических измерений (определений)
н1540	388448.39	1401063.06	0.10	Метод спутниковых геодезических измерений (определений)
:3У1(380)				
н1546	388502.50	1401034.23	0.10	Метод спутниковых геодезических измерений (определений)
н1547	388502.65	1401034.49	0.10	Метод спутниковых геодезических измерений (определений)
н1548	388502.40	1401034.65	0.10	Метод спутниковых геодезических измерений (определений)
н1549	388502.24	1401034.39	0.10	Метод спутниковых геодезических измерений (определений)
н1546	388502.50	1401034.23	0.10	Метод спутниковых геодезических измерений (определений)
:3У1(381)				
н1550	388528.87	1401018.44	0.10	Метод спутниковых геодезических измерений (определений)
н1551	388529.02	1401018.69	0.10	Метод спутниковых геодезических измерений (определений)
н1552	388528.77	1401018.85	0.10	Метод спутниковых геодезических измерений (определений)
н1553	388528.61	1401018.59	0.10	Метод спутниковых геодезических измерений (определений)
н1550	388528.87	1401018.44	0.10	Метод спутниковых геодезических измерений (определений)

				измерений (определений)
:3У1(382)				
н1554	388554.15	1401002.97	0.10	Метод спутниковых геодезических измерений (определений)
н1555	388554.29	1401003.24	0.10	Метод спутниковых геодезических измерений (определений)
н1556	388551.40	1401004.69	0.10	Метод спутниковых геодезических измерений (определений)
н1557	388551.26	1401004.42	0.10	Метод спутниковых геодезических измерений (определений)
н1554	388554.15	1401002.97	0.10	Метод спутниковых геодезических измерений (определений)
:3У1(383)				
н1558	388735.54	1401073.88	0.10	Метод спутниковых геодезических измерений (определений)
н1559	388737.06	1401076.33	0.10	Метод спутниковых геодезических измерений (определений)
н1560	388736.81	1401076.49	0.10	Метод спутниковых геодезических измерений (определений)
н1561	388735.28	1401074.04	0.10	Метод спутниковых геодезических измерений (определений)
н1558	388735.54	1401073.88	0.10	Метод спутниковых геодезических измерений (определений)
:3У1(384)				
н1562	388677.91	1400970.15	0.10	Метод спутниковых геодезических измерений (определений)
н1563	388677.97	1400970.44	0.10	Метод спутниковых геодезических измерений (определений)
н1564	388676.11	1400970.83	0.10	Метод спутниковых геодезических измерений (определений)
н1565	388676.05	1400970.54	0.10	Метод спутниковых геодезических измерений (определений)
н1562	388677.91	1400970.15	0.10	Метод спутниковых геодезических измерений (определений)
:3У1(385)				
н1566	388670.02	1400915.35	0.10	Метод спутниковых геодезических измерений (определений)
н1567	388670.02	1400915.65	0.10	Метод спутниковых геодезических измерений (определений)
н1568	388668.29	1400915.62	0.10	Метод спутниковых геодезических измерений (определений)
н1569	388668.29	1400915.32	0.10	Метод спутниковых геодезических измерений (определений)
н1566	388670.02	1400915.35	0.10	Метод спутниковых геодезических измерений (определений)
:3У1(386)				
н1570	388668.67	1400846.86	0.10	Метод спутниковых геодезических измерений (определений)
н1571	388668.67	1400847.16	0.10	Метод спутниковых геодезических измерений (определений)
н1572	388668.37	1400847.16	0.10	Метод спутниковых геодезических измерений (определений)
н1573	388668.37	1400846.86	0.10	Метод спутниковых геодезических измерений (определений)

н1570	388668.67	1400846.86	0.10	Метод спутниковых геодезических измерений (определений)
:3У1(387)				
н1574	388668.99	1400815.17	0.10	Метод спутниковых геодезических измерений (определений)
н1575	388668.99	1400815.47	0.10	Метод спутниковых геодезических измерений (определений)
н1576	388668.69	1400815.47	0.10	Метод спутниковых геодезических измерений (определений)
н1577	388668.69	1400815.17	0.10	Метод спутниковых геодезических измерений (определений)
н1574	388668.99	1400815.17	0.10	Метод спутниковых геодезических измерений (определений)
:3У1(388)				
н1578	388669.29	1400781.86	0.10	Метод спутниковых геодезических измерений (определений)
н1579	388669.29	1400782.16	0.10	Метод спутниковых геодезических измерений (определений)
н1580	388668.99	1400782.16	0.10	Метод спутниковых геодезических измерений (определений)
н1581	388668.99	1400781.86	0.10	Метод спутниковых геодезических измерений (определений)
н1578	388669.29	1400781.86	0.10	Метод спутниковых геодезических измерений (определений)
:3У1(389)				
н1582	388669.39	1400747.75	0.10	Метод спутниковых геодезических измерений (определений)
н1583	388669.39	1400748.05	0.10	Метод спутниковых геодезических измерений (определений)
н1584	388669.09	1400748.05	0.10	Метод спутниковых геодезических измерений (определений)
н1585	388669.09	1400747.75	0.10	Метод спутниковых геодезических измерений (определений)
н1582	388669.39	1400747.75	0.10	Метод спутниковых геодезических измерений (определений)
:3У1(390)				
н1586	388669.52	1400715.31	0.10	Метод спутниковых геодезических измерений (определений)
н1587	388669.39	1400718.65	0.10	Метод спутниковых геодезических измерений (определений)
н1588	388669.09	1400718.64	0.10	Метод спутниковых геодезических измерений (определений)
н1589	388669.22	1400715.30	0.10	Метод спутниковых геодезических измерений (определений)
н1586	388669.52	1400715.31	0.10	Метод спутниковых геодезических измерений (определений)
:3У1(391)				
н1590	388549.85	1401297.32	0.10	Метод спутниковых геодезических измерений (определений)
н1591	388549.77	1401297.61	0.10	Метод спутниковых геодезических измерений (определений)
н1592	388545.10	1401296.19	0.10	Метод спутниковых геодезических измерений (определений)
н1593	388545.19	1401295.90	0.10	Метод спутниковых геодезических измерений (определений)

				измерений (определений)
н1590	388549.85	1401297.32	0.10	Метод спутниковых геодезических измерений (определений)
:3У1(392)				
н1594	388594.10	1401307.44	0.10	Метод спутниковых геодезических измерений (определений)
н1595	388597.46	1401311.17	0.10	Метод спутниковых геодезических измерений (определений)
н1596	388597.24	1401311.37	0.10	Метод спутниковых геодезических измерений (определений)
н1597	388593.88	1401307.64	0.10	Метод спутниковых геодезических измерений (определений)
н1594	388594.10	1401307.44	0.10	Метод спутниковых геодезических измерений (определений)
:3У1(393)				
н1598	388641.28	1401364.10	0.10	Метод спутниковых геодезических измерений (определений)
н1599	388641.05	1401364.29	0.10	Метод спутниковых геодезических измерений (определений)
н1600	388640.85	1401364.06	0.10	Метод спутниковых геодезических измерений (определений)
н1601	388641.08	1401363.87	0.10	Метод спутниковых геодезических измерений (определений)
н1598	388641.28	1401364.10	0.10	Метод спутниковых геодезических измерений (определений)
:3У1(394)				
н1602	388664.39	1401391.66	0.10	Метод спутниковых геодезических измерений (определений)
н1603	388664.16	1401391.85	0.10	Метод спутниковых геодезических измерений (определений)
н1604	388663.97	1401391.62	0.10	Метод спутниковых геодезических измерений (определений)
н1605	388664.20	1401391.43	0.10	Метод спутниковых геодезических измерений (определений)
н1602	388664.39	1401391.66	0.10	Метод спутниковых геодезических измерений (определений)
:3У1(395)				
н1606	388683.38	1401414.59	0.10	Метод спутниковых геодезических измерений (определений)
н1607	388683.52	1401414.85	0.10	Метод спутниковых геодезических измерений (определений)
н1608	388680.11	1401416.63	0.10	Метод спутниковых геодезических измерений (определений)
н1609	388679.97	1401416.36	0.10	Метод спутниковых геодезических измерений (определений)
н1606	388683.38	1401414.59	0.10	Метод спутниковых геодезических измерений (определений)
:3У1(396)				
н1610	388729.52	1401528.72	0.10	Метод спутниковых геодезических измерений (определений)
н1611	388729.25	1401528.83	0.10	Метод спутниковых геодезических измерений (определений)
н1612	388729.14	1401528.55	0.10	Метод спутниковых геодезических измерений (определений)

н1613	388729.42	1401528.44	0.10	Метод спутниковых геодезических измерений (определений)
н1610	388729.52	1401528.72	0.10	Метод спутниковых геодезических измерений (определений)
:3У1(397)				
н1614	388742.38	1401560.90	0.10	Метод спутниковых геодезических измерений (определений)
н1615	388742.10	1401561.01	0.10	Метод спутниковых геодезических измерений (определений)
н1616	388741.99	1401560.73	0.10	Метод спутниковых геодезических измерений (определений)
н1617	388742.27	1401560.62	0.10	Метод спутниковых геодезических измерений (определений)
н1614	388742.38	1401560.90	0.10	Метод спутниковых геодезических измерений (определений)
:3У1(398)				
н1618	388758.09	1401600.29	0.10	Метод спутниковых геодезических измерений (определений)
н1619	388757.81	1401600.40	0.10	Метод спутниковых геодезических измерений (определений)
н1620	388757.70	1401600.12	0.10	Метод спутниковых геодезических измерений (определений)
н1621	388757.98	1401600.01	0.10	Метод спутниковых геодезических измерений (определений)
н1618	388758.09	1401600.29	0.10	Метод спутниковых геодезических измерений (определений)
:3У1(399)				
н1622	388774.74	1401631.99	0.10	Метод спутниковых геодезических измерений (определений)
н1623	388774.83	1401632.28	0.10	Метод спутниковых геодезических измерений (определений)
н1624	388770.79	1401633.60	0.10	Метод спутниковых геодезических измерений (определений)
н1625	388770.70	1401633.31	0.10	Метод спутниковых геодезических измерений (определений)
н1622	388774.74	1401631.99	0.10	Метод спутниковых геодезических измерений (определений)
:3У1(400)				
н1626	388842.50	1401682.73	0.10	Метод спутниковых геодезических измерений (определений)
н1627	388842.33	1401682.98	0.10	Метод спутниковых геодезических измерений (определений)
н1628	388842.09	1401682.81	0.10	Метод спутниковых геодезических измерений (определений)
н1629	388842.26	1401682.56	0.10	Метод спутниковых геодезических измерений (определений)
н1626	388842.50	1401682.73	0.10	Метод спутниковых геодезических измерений (определений)
:3У1(401)				
н1630	388876.55	1401706.18	0.10	Метод спутниковых геодезических измерений (определений)
н1631	388876.38	1401706.43	0.10	Метод спутниковых геодезических измерений (определений)
н1632	388876.13	1401706.26	0.10	Метод спутниковых геодезических измерений (определений)

				измерений (определений)
н1633	388876.30	1401706.01	0.10	Метод спутниковых геодезических измерений (определений)
н1630	388876.55	1401706.18	0.10	Метод спутниковых геодезических измерений (определений)
:3У1(402)				
н1634	388909.99	1401728.94	0.10	Метод спутниковых геодезических измерений (определений)
н1635	388909.82	1401729.19	0.10	Метод спутниковых геодезических измерений (определений)
н1636	388909.57	1401729.02	0.10	Метод спутниковых геодезических измерений (определений)
н1637	388909.74	1401728.77	0.10	Метод спутниковых геодезических измерений (определений)
н1634	388909.99	1401728.94	0.10	Метод спутниковых геодезических измерений (определений)
:3У1(403)				
н1638	388858.82	1401253.31	0.10	Метод спутниковых геодезических измерений (определений)
н1639	388858.58	1401253.49	0.10	Метод спутниковых геодезических измерений (определений)
н1640	388858.40	1401253.26	0.10	Метод спутниковых геодезических измерений (определений)
н1641	388858.63	1401253.07	0.10	Метод спутниковых геодезических измерений (определений)
н1638	388858.82	1401253.31	0.10	Метод спутниковых геодезических измерений (определений)
:3У1(404)				
н1642	388837.82	1401226.40	0.10	Метод спутниковых геодезических измерений (определений)
н1643	388837.58	1401226.58	0.10	Метод спутниковых геодезических измерений (определений)
н1644	388837.40	1401226.35	0.10	Метод спутниковых геодезических измерений (определений)
н1645	388837.63	1401226.16	0.10	Метод спутниковых геодезических измерений (определений)
н1642	388837.82	1401226.40	0.10	Метод спутниковых геодезических измерений (определений)
:3У1(405)				
н1646	388820.14	1401202.14	0.10	Метод спутниковых геодезических измерений (определений)
н1647	388820.34	1401202.36	0.10	Метод спутниковых геодезических измерений (определений)
н1648	388819.07	1401203.52	0.10	Метод спутниковых геодезических измерений (определений)
н1649	388818.87	1401203.30	0.10	Метод спутниковых геодезических измерений (определений)
н1646	388820.14	1401202.14	0.10	Метод спутниковых геодезических измерений (определений)
:3У1(406)				
н1650	388786.37	1401152.70	0.10	Метод спутниковых геодезических измерений (определений)
н1651	388786.62	1401152.53	0.10	Метод спутниковых геодезических измерений (определений)

н1652	388786.78	1401152.78	0.10	Метод спутниковых геодезических измерений (определений)
н1653	388786.53	1401152.95	0.10	Метод спутниковых геодезических измерений (определений)
н1650	388786.37	1401152.70	0.10	Метод спутниковых геодезических измерений (определений)
:3У1(407)				
н1654	388769.93	1401127.69	0.10	Метод спутниковых геодезических измерений (определений)
н1655	388770.18	1401127.53	0.10	Метод спутниковых геодезических измерений (определений)
н1656	388770.35	1401127.78	0.10	Метод спутниковых геодезических измерений (определений)
н1657	388770.10	1401127.94	0.10	Метод спутниковых геодезических измерений (определений)
н1654	388769.93	1401127.69	0.10	Метод спутниковых геодезических измерений (определений)
:3У1(408)				
н1658	388754.16	1401102.81	0.10	Метод спутниковых геодезических измерений (определений)
н1659	388754.41	1401102.64	0.10	Метод спутниковых геодезических измерений (определений)
н1660	388754.57	1401102.89	0.10	Метод спутниковых геодезических измерений (определений)
н1661	388754.32	1401103.06	0.10	Метод спутниковых геодезических измерений (определений)
н1658	388754.16	1401102.81	0.10	Метод спутниковых геодезических измерений (определений)
:3У1(409)				
н1662	388914.47	1401324.39	0.10	Метод спутниковых геодезических измерений (определений)
н1663	388914.24	1401324.57	0.10	Метод спутниковых геодезических измерений (определений)
н1664	388914.05	1401324.34	0.10	Метод спутниковых геодезических измерений (определений)
н1665	388914.29	1401324.15	0.10	Метод спутниковых геодезических измерений (определений)
н1662	388914.47	1401324.39	0.10	Метод спутниковых геодезических измерений (определений)
:3У1(410)				
н1666	388933.11	1401348.02	0.10	Метод спутниковых геодезических измерений (определений)
н1667	388932.87	1401348.21	0.10	Метод спутниковых геодезических измерений (определений)
н1668	388932.68	1401347.98	0.10	Метод спутниковых геодезических измерений (определений)
н1669	388932.92	1401347.79	0.10	Метод спутниковых геодезических измерений (определений)
н1666	388933.11	1401348.02	0.10	Метод спутниковых геодезических измерений (определений)
:3У1(411)				
н1670	388953.29	1401372.93	0.10	Метод спутниковых геодезических измерений (определений)
н1671	388953.06	1401373.12	0.10	Метод спутниковых геодезических измерений (определений)

				измерений (определений)
н1672	388952.87	1401372.88	0.10	Метод спутниковых геодезических измерений (определений)
н1673	388953.10	1401372.69	0.10	Метод спутниковых геодезических измерений (определений)
н1670	388953.29	1401372.93	0.10	Метод спутниковых геодезических измерений (определений)
:3У1(412)				
н1674	388972.58	1401395.90	0.10	Метод спутниковых геодезических измерений (определений)
н1675	388972.35	1401396.09	0.10	Метод спутниковых геодезических измерений (определений)
н1676	388972.16	1401395.85	0.10	Метод спутниковых геодезических измерений (определений)
н1677	388972.40	1401395.67	0.10	Метод спутниковых геодезических измерений (определений)
н1674	388972.58	1401395.90	0.10	Метод спутниковых геодезических измерений (определений)
:3У1(413)				
н1678	388987.98	1401413.91	0.10	Метод спутниковых геодезических измерений (определений)
н1679	388990.77	1401417.40	0.10	Метод спутниковых геодезических измерений (определений)
н1680	388990.53	1401417.58	0.10	Метод спутниковых геодезических измерений (определений)
н1681	388987.74	1401414.10	0.10	Метод спутниковых геодезических измерений (определений)
н1678	388987.98	1401413.91	0.10	Метод спутниковых геодезических измерений (определений)
:3У1(414)				
н1682	389079.95	1400733.74	0.10	Метод спутниковых геодезических измерений (определений)
н1683	389079.38	1400735.54	0.10	Метод спутниковых геодезических измерений (определений)
н1684	389077.05	1400734.81	0.10	Метод спутниковых геодезических измерений (определений)
н1685	389077.62	1400733.01	0.10	Метод спутниковых геодезических измерений (определений)
н1682	389079.95	1400733.74	0.10	Метод спутниковых геодезических измерений (определений)
:3У1(415)				
н1686	388869.34	1401290.98	0.10	Метод спутниковых геодезических измерений (определений)
н1687	388870.82	1401291.65	0.10	Метод спутниковых геодезических измерений (определений)
н1688	388869.74	1401294.02	0.10	Метод спутниковых геодезических измерений (определений)
н1689	388868.26	1401293.34	0.10	Метод спутниковых геодезических измерений (определений)
н1686	388869.34	1401290.98	0.10	Метод спутниковых геодезических измерений (определений)
:3У1(416)				
н1690	388442.06	1401985.81	0.10	Метод спутниковых геодезических измерений (определений)

н1691	388441.77	1401985.86	0.10	Метод спутниковых геодезических измерений (определений)
н1692	388441.72	1401985.56	0.10	Метод спутниковых геодезических измерений (определений)
н1693	388442.02	1401985.52	0.10	Метод спутниковых геодезических измерений (определений)
н1690	388442.06	1401985.81	0.10	Метод спутниковых геодезических измерений (определений)
:3У1(417)				
н1694	388005.75	1402617.10	0.10	Метод спутниковых геодезических измерений (определений)
н1695	388007.42	1402618.58	0.10	Метод спутниковых геодезических измерений (определений)
н1696	388006.15	1402620.01	0.10	Метод спутниковых геодезических измерений (определений)
н1697	388004.48	1402618.53	0.10	Метод спутниковых геодезических измерений (определений)
н1694	388005.75	1402617.10	0.10	Метод спутниковых геодезических измерений (определений)
:3У1(418)				
н1698	388143.33	1401133.56	0.10	Метод спутниковых геодезических измерений (определений)
н1699	388143.51	1401133.78	0.10	Метод спутниковых геодезических измерений (определений)
н1700	388140.98	1401136.03	0.10	Метод спутниковых геодезических измерений (определений)
н1701	388140.78	1401135.81	0.10	Метод спутниковых геодезических измерений (определений)
н1698	388143.33	1401133.56	0.10	Метод спутниковых геодезических измерений (определений)
:3У1(419)				
н1702	387891.24	1402879.15	0.10	Метод спутниковых геодезических измерений (определений)
н1703	387891.66	1402880.92	0.10	Метод спутниковых геодезических измерений (определений)
н1704	387889.23	1402881.49	0.10	Метод спутниковых геодезических измерений (определений)
н1705	387888.81	1402879.72	0.10	Метод спутниковых геодезических измерений (определений)
н1702	387891.24	1402879.15	0.10	Метод спутниковых геодезических измерений (определений)
:3У1(420)				
н1706	387311.76	1402998.45	0.10	Метод спутниковых геодезических измерений (определений)
н1707	387313.59	1403000.17	0.10	Метод спутниковых геодезических измерений (определений)
н1708	387312.40	1403001.44	0.10	Метод спутниковых геодезических измерений (определений)
н1709	387310.57	1402999.72	0.10	Метод спутниковых геодезических измерений (определений)
н1706	387311.76	1402998.45	0.10	Метод спутниковых геодезических измерений (определений)
:3У1(421)				
н1710	388549.22	1401923.73	0.10	Метод спутниковых геодезических измерений (определений)

				измерений (определений)
н1711	388549.08	1401924.00	0.10	Метод спутниковых геодезических измерений (определений)
н1712	388548.82	1401923.85	0.10	Метод спутниковых геодезических измерений (определений)
н1713	388548.95	1401923.58	0.10	Метод спутниковых геодезических измерений (определений)
н1710	388549.22	1401923.73	0.10	Метод спутниковых геодезических измерений (определений)
:3У1(422)				
н1714	389013.11	1401441.72	0.10	Метод спутниковых геодезических измерений (определений)
н1715	389013.18	1401442.01	0.10	Метод спутниковых геодезических измерений (определений)
н1716	389011.67	1401442.33	0.10	Метод спутниковых геодезических измерений (определений)
н1717	389013.62	1401445.50	0.10	Метод спутниковых геодезических измерений (определений)
н1718	389013.36	1401445.65	0.10	Метод спутниковых геодезических измерений (определений)
н1719	389011.33	1401442.37	0.10	Метод спутниковых геодезических измерений (определений)
н1720	389011.44	1401442.09	0.10	Метод спутниковых геодезических измерений (определений)
н1714	389013.11	1401441.72	0.10	Метод спутниковых геодезических измерений (определений)
:3У1(423)				
н1721	389054.42	1401431.33	0.10	Метод спутниковых геодезических измерений (определений)
н1722	389054.12	1401431.40	0.10	Метод спутниковых геодезических измерений (определений)
н1723	389053.77	1401429.58	0.10	Метод спутниковых геодезических измерений (определений)
н1724	389051.24	1401430.08	0.10	Метод спутниковых геодезических измерений (определений)
н1725	389051.18	1401429.79	0.10	Метод спутниковых геодезических измерений (определений)
н1726	389054.01	1401429.23	0.10	Метод спутниковых геодезических измерений (определений)
н1721	389054.42	1401431.33	0.10	Метод спутниковых геодезических измерений (определений)
:3У1(424)				
н1727	389197.75	1401515.95	0.10	Метод спутниковых геодезических измерений (определений)
н1728	389197.98	1401515.75	0.10	Метод спутниковых геодезических измерений (определений)
н1729	389199.96	1401517.96	0.10	Метод спутниковых геодезических измерений (определений)
н1730	389198.88	1401519.41	0.10	Метод спутниковых геодезических измерений (определений)
н1731	389198.64	1401519.23	0.10	Метод спутниковых геодезических измерений (определений)
н1732	389199.53	1401517.98	0.10	Метод спутниковых геодезических измерений (определений)

н1727	389197.75	1401515.95	0.10	Метод спутниковых геодезических измерений (определений)
:3У1(425)				
н1733	389210.36	1401543.33	0.10	Метод спутниковых геодезических измерений (определений)
н1734	389210.32	1401543.04	0.10	Метод спутниковых геодезических измерений (определений)
н1735	389212.86	1401542.68	0.10	Метод спутниковых геодезических измерений (определений)
н1736	389212.89	1401542.97	0.10	Метод спутниковых геодезических измерений (определений)
н1733	389210.36	1401543.33	0.10	Метод спутниковых геодезических измерений (определений)
:3У1(426)				
н1737	389209.45	1401567.60	0.10	Метод спутниковых геодезических измерений (определений)
н1738	389209.16	1401567.53	0.10	Метод спутниковых геодезических измерений (определений)
н1739	389209.96	1401564.37	0.10	Метод спутниковых геодезических измерений (определений)
н1740	389208.46	1401563.74	0.10	Метод спутниковых геодезических измерений (определений)
н1741	389208.57	1401563.46	0.10	Метод спутниковых геодезических измерений (определений)
н1742	389210.34	1401564.18	0.10	Метод спутниковых геодезических измерений (определений)
н1737	389209.45	1401567.60	0.10	Метод спутниковых геодезических измерений (определений)
:3У1(427)				
н1743	389190.75	1401596.51	0.10	Метод спутниковых геодезических измерений (определений)
н1744	389190.96	1401596.73	0.10	Метод спутниковых геодезических измерений (определений)
н1745	389189.24	1401598.43	0.10	Метод спутниковых геодезических измерений (определений)
н1746	389189.05	1401598.19	0.10	Метод спутниковых геодезических измерений (определений)
н1743	389190.75	1401596.51	0.10	Метод спутниковых геодезических измерений (определений)
:3У1(428)				
н1747	388458.25	1401270.01	0.10	Метод спутниковых геодезических измерений (определений)
н1748	388458.52	1401270.15	0.10	Метод спутниковых геодезических измерений (определений)
н1749	388456.57	1401274.09	0.10	Метод спутниковых геодезических измерений (определений)
н1750	388456.30	1401273.96	0.10	Метод спутниковых геодезических измерений (определений)
н1747	388458.25	1401270.01	0.10	Метод спутниковых геодезических измерений (определений)
:3У1(429)				
н1751	388784.74	1401634.27	0.10	Метод спутниковых геодезических измерений (определений)
н1752	388784.75	1401633.97	0.10	Метод спутниковых геодезических измерений (определений)

				измерений (определений)
н1753	388785.05	1401633.98	0.10	Метод спутниковых геодезических измерений (определений)
н1754	388785.04	1401634.28	0.10	Метод спутниковых геодезических измерений (определений)
н1751	388784.74	1401634.27	0.10	Метод спутниковых геодезических измерений (определений)
:3У1(430)				
н1755	388556.27	1401316.34	0.10	Метод спутниковых геодезических измерений (определений)
н1756	388556.16	1401316.61	0.10	Метод спутниковых геодезических измерений (определений)
н1757	388555.88	1401316.50	0.10	Метод спутниковых геодезических измерений (определений)
н1758	388556.00	1401316.22	0.10	Метод спутниковых геодезических измерений (определений)
н1755	388556.27	1401316.34	0.10	Метод спутниковых геодезических измерений (определений)
:3У1(431)				
н1759	388181.00	1401189.74	0.10	Метод спутниковых геодезических измерений (определений)
н1760	388182.65	1401191.56	0.10	Метод спутниковых геодезических измерений (определений)
н1761	388182.42	1401191.76	0.10	Метод спутниковых геодезических измерений (определений)
н1762	388180.77	1401189.93	0.10	Метод спутниковых геодезических измерений (определений)
н1759	388181.00	1401189.74	0.10	Метод спутниковых геодезических измерений (определений)
:3У1(433)				
н1767	388334.64	1402239.32	0.10	Метод спутниковых геодезических измерений (определений)
н1768	388334.87	1402239.51	0.10	Метод спутниковых геодезических измерений (определений)
н1769	388332.13	1402242.99	0.10	Метод спутниковых геодезических измерений (определений)
н1766	388336.52	1402245.74	0.10	Метод спутниковых геодезических измерений (определений)
н1763	388336.35	1402245.99	0.10	Метод спутниковых геодезических измерений (определений)
н1770	388331.85	1402243.18	0.10	Метод спутниковых геодезических измерений (определений)
н1771	388331.80	1402242.88	0.10	Метод спутниковых геодезических измерений (определений)
н1767	388334.64	1402239.32	0.10	Метод спутниковых геодезических измерений (определений)
:3У1(434)				
н1772	389177.05	1401503.11	0.10	Метод спутниковых геодезических измерений (определений)
н1773	389177.30	1401503.28	0.10	Метод спутниковых геодезических измерений (определений)
н1774	389177.13	1401503.52	0.10	Метод спутниковых геодезических измерений (определений)
н1775	389176.88	1401503.35	0.10	Метод спутниковых геодезических измерений (определений)

				измерений (определений)
н1772	389177.05	1401503.11	0.10	Метод спутниковых геодезических измерений (определений)
:3У1(435)				
н1776	389150.90	1401489.31	0.10	Метод спутниковых геодезических измерений (определений)
н1777	389151.15	1401489.48	0.10	Метод спутниковых геодезических измерений (определений)
н1778	389150.98	1401489.73	0.10	Метод спутниковых геодезических измерений (определений)
н1779	389150.73	1401489.56	0.10	Метод спутниковых геодезических измерений (определений)
н1776	389150.90	1401489.31	0.10	Метод спутниковых геодезических измерений (определений)
:3У1(436)				
н1780	389126.10	1401476.14	0.10	Метод спутниковых геодезических измерений (определений)
н1781	389126.36	1401476.28	0.10	Метод спутниковых геодезических измерений (определений)
н1782	389126.22	1401476.55	0.10	Метод спутниковых геодезических измерений (определений)
н1783	389125.95	1401476.40	0.10	Метод спутниковых геодезических измерений (определений)
н1780	389126.10	1401476.14	0.10	Метод спутниковых геодезических измерений (определений)
:3У1(437)				
н1784	389101.42	1401462.65	0.10	Метод спутниковых геодезических измерений (определений)
н1785	389101.68	1401462.79	0.10	Метод спутниковых геодезических измерений (определений)
н1786	389101.54	1401463.06	0.10	Метод спутниковых геодезических измерений (определений)
н1787	389101.27	1401462.91	0.10	Метод спутниковых геодезических измерений (определений)
н1784	389101.42	1401462.65	0.10	Метод спутниковых геодезических измерений (определений)
:3У1(438)				
н1788	389077.83	1401444.96	0.10	Метод спутниковых геодезических измерений (определений)
н1789	389078.09	1401445.13	0.10	Метод спутниковых геодезических измерений (определений)
н1790	389077.93	1401445.38	0.10	Метод спутниковых геодезических измерений (определений)
н1791	389077.67	1401445.22	0.10	Метод спутниковых геодезических измерений (определений)
н1788	389077.83	1401444.96	0.10	Метод спутниковых геодезических измерений (определений)
:3У1(439)				
н1792	389034.30	1401435.26	0.10	Метод спутниковых геодезических измерений (определений)
н1793	389034.41	1401435.54	0.10	Метод спутниковых геодезических измерений (определений)
н1794	389034.13	1401435.65	0.10	Метод спутниковых геодезических измерений (определений)

н1795	389034.02	1401435.37	0.10	Метод спутниковых геодезических измерений (определений)
н1792	389034.30	1401435.26	0.10	Метод спутниковых геодезических измерений (определений)
:3У1(440)				
н1796	389170.19	1401621.53	0.10	Метод спутниковых геодезических измерений (определений)
н1797	389170.23	1401621.83	0.10	Метод спутниковых геодезических измерений (определений)
н1798	389169.93	1401621.87	0.10	Метод спутниковых геодезических измерений (определений)
н1799	389169.89	1401621.57	0.10	Метод спутниковых геодезических измерений (определений)
н1796	389170.19	1401621.53	0.10	Метод спутниковых геодезических измерений (определений)
:3У1(441)				
н1800	389143.92	1401602.75	0.10	Метод спутниковых геодезических измерений (определений)
н1801	389144.16	1401602.94	0.10	Метод спутниковых геодезических измерений (определений)
н1802	389143.97	1401603.17	0.10	Метод спутниковых геодезических измерений (определений)
н1803	389143.74	1401602.98	0.10	Метод спутниковых геодезических измерений (определений)
н1800	389143.92	1401602.75	0.10	Метод спутниковых геодезических измерений (определений)
:3У1(442)				
н1804	389118.57	1401584.19	0.10	Метод спутниковых геодезических измерений (определений)
н1805	389118.79	1401584.38	0.10	Метод спутниковых геодезических измерений (определений)
н1806	389118.60	1401584.61	0.10	Метод спутниковых геодезических измерений (определений)
н1807	389118.37	1401584.41	0.10	Метод спутниковых геодезических измерений (определений)
н1804	389118.57	1401584.19	0.10	Метод спутниковых геодезических измерений (определений)
:3У1(443)				
н1808	389088.02	1401660.07	0.10	Метод спутниковых геодезических измерений (определений)
н1809	389088.25	1401660.26	0.10	Метод спутниковых геодезических измерений (определений)
н1810	389085.60	1401663.61	0.10	Метод спутниковых геодезических измерений (определений)
н1811	389085.37	1401663.42	0.10	Метод спутниковых геодезических измерений (определений)
н1808	389088.02	1401660.07	0.10	Метод спутниковых геодезических измерений (определений)
:3У1(444)				
н1812	389073.45	1401678.57	0.10	Метод спутниковых геодезических измерений (определений)
н1813	389073.68	1401678.76	0.10	Метод спутниковых геодезических измерений (определений)
н1814	389073.49	1401679.00	0.10	Метод спутниковых геодезических измерений (определений)

				измерений (определений)
н1815	389073.26	1401678.81	0.10	Метод спутниковых геодезических измерений (определений)
н1812	389073.45	1401678.57	0.10	Метод спутниковых геодезических измерений (определений)
:3У1(445)				
н1816	389052.23	1401660.51	0.10	Метод спутниковых геодезических измерений (определений)
н1817	389052.46	1401660.70	0.10	Метод спутниковых геодезических измерений (определений)
н1818	389052.27	1401660.94	0.10	Метод спутниковых геодезических измерений (определений)
н1819	389052.04	1401660.75	0.10	Метод спутниковых геодезических измерений (определений)
н1816	389052.23	1401660.51	0.10	Метод спутниковых геодезических измерений (определений)
:3У1(446)				
н1820	388913.01	1401777.83	0.10	Метод спутниковых геодезических измерений (определений)
н1821	388913.18	1401778.08	0.10	Метод спутниковых геодезических измерений (определений)
н1822	388912.93	1401778.25	0.10	Метод спутниковых геодезических измерений (определений)
н1823	388912.76	1401778.00	0.10	Метод спутниковых геодезических измерений (определений)
н1820	388913.01	1401777.83	0.10	Метод спутниковых геодезических измерений (определений)
:3У1(447)				
н1824	388816.35	1401959.05	0.10	Метод спутниковых геодезических измерений (определений)
н1825	388816.60	1401959.22	0.10	Метод спутниковых геодезических измерений (определений)
н1826	388816.43	1401959.46	0.10	Метод спутниковых геодезических измерений (определений)
н1827	388816.18	1401959.30	0.10	Метод спутниковых геодезических измерений (определений)
н1824	388816.35	1401959.05	0.10	Метод спутниковых геодезических измерений (определений)
:3У1(448)				
н1828	388796.58	1401986.30	0.10	Метод спутниковых геодезических измерений (определений)
н1829	388796.83	1401986.47	0.10	Метод спутниковых геодезических измерений (определений)
н1830	388796.66	1401986.72	0.10	Метод спутниковых геодезических измерений (определений)
н1831	388796.41	1401986.55	0.10	Метод спутниковых геодезических измерений (определений)
н1828	388796.58	1401986.30	0.10	Метод спутниковых геодезических измерений (определений)
:3У1(449)				
н1832	388788.88	1402081.06	0.10	Метод спутниковых геодезических измерений (определений)
н1833	388789.61	1402086.21	0.10	Метод спутниковых геодезических измерений (определений)

н1834	388789.31	1402086.24	0.10	Метод спутниковых геодезических измерений (определений)
н1835	388788.59	1402081.09	0.10	Метод спутниковых геодезических измерений (определений)
н1832	388788.88	1402081.06	0.10	Метод спутниковых геодезических измерений (определений)
:3У1(450)				
н1836	388784.89	1402062.50	0.10	Метод спутниковых геодезических измерений (определений)
н1837	388784.94	1402062.80	0.10	Метод спутниковых геодезических измерений (определений)
н1838	388784.65	1402062.85	0.10	Метод спутниковых геодезических измерений (определений)
н1839	388784.60	1402062.55	0.10	Метод спутниковых геодезических измерений (определений)
н1836	388784.89	1402062.50	0.10	Метод спутниковых геодезических измерений (определений)
:3У1(451)				
н1840	388776.73	1402013.58	0.10	Метод спутниковых геодезических измерений (определений)
н1841	388777.03	1402013.65	0.10	Метод спутниковых геодезических измерений (определений)
н1842	388776.96	1402013.94	0.10	Метод спутниковых геодезических измерений (определений)
н1843	388776.66	1402013.87	0.10	Метод спутниковых геодезических измерений (определений)
н1840	388776.73	1402013.58	0.10	Метод спутниковых геодезических измерений (определений)
:3У1(452)				
н1844	389112.05	1401015.28	0.10	Метод спутниковых геодезических измерений (определений)
н1845	389112.31	1401015.42	0.10	Метод спутниковых геодезических измерений (определений)
н1846	389112.16	1401015.69	0.10	Метод спутниковых геодезических измерений (определений)
н1847	389111.90	1401015.54	0.10	Метод спутниковых геодезических измерений (определений)
н1844	389112.05	1401015.28	0.10	Метод спутниковых геодезических измерений (определений)
:3У1(453)				
н1848	389048.25	1401310.32	0.10	Метод спутниковых геодезических измерений (определений)
н1849	389050.75	1401313.30	0.10	Метод спутниковых геодезических измерений (определений)
н1850	389050.53	1401313.51	0.10	Метод спутниковых геодезических измерений (определений)
н1851	389048.04	1401310.53	0.10	Метод спутниковых геодезических измерений (определений)
н1848	389048.25	1401310.32	0.10	Метод спутниковых геодезических измерений (определений)
:3У1(454)				
н1852	389031.41	1401289.52	0.10	Метод спутниковых геодезических измерений (определений)
н1853	389031.61	1401289.75	0.10	Метод спутниковых геодезических измерений (определений)

				измерений (определений)
н1854	389031.38	1401289.95	0.10	Метод спутниковых геодезических измерений (определений)
н1855	389031.19	1401289.72	0.10	Метод спутниковых геодезических измерений (определений)
н1852	389031.41	1401289.52	0.10	Метод спутниковых геодезических измерений (определений)
:3У1(455)				
н1856	389012.43	1401265.95	0.10	Метод спутниковых геодезических измерений (определений)
н1857	389012.62	1401266.18	0.10	Метод спутниковых геодезических измерений (определений)
н1858	389012.38	1401266.37	0.10	Метод спутниковых геодезических измерений (определений)
н1859	389012.19	1401266.14	0.10	Метод спутниковых геодезических измерений (определений)
н1856	389012.43	1401265.95	0.10	Метод спутниковых геодезических измерений (определений)
:3У1(456)				
н1860	389003.06	1401234.36	0.10	Метод спутниковых геодезических измерений (определений)
н1861	389003.25	1401234.60	0.10	Метод спутниковых геодезических измерений (определений)
н1862	389003.02	1401234.79	0.10	Метод спутниковых геодезических измерений (определений)
н1863	389002.83	1401234.55	0.10	Метод спутниковых геодезических измерений (определений)
н1860	389003.06	1401234.36	0.10	Метод спутниковых геодезических измерений (определений)
:3У1(457)				
н1864	388993.89	1401242.89	0.10	Метод спутниковых геодезических измерений (определений)
н1865	388994.08	1401243.12	0.10	Метод спутниковых геодезических измерений (определений)
н1866	388993.86	1401243.31	0.10	Метод спутниковых геодезических измерений (определений)
н1867	388993.66	1401243.09	0.10	Метод спутниковых геодезических измерений (определений)
н1864	388993.89	1401242.89	0.10	Метод спутниковых геодезических измерений (определений)
:3У1(458)				
н1868	388991.51	1401218.17	0.10	Метод спутниковых геодезических измерений (определений)
н1869	388991.61	1401218.45	0.10	Метод спутниковых геодезических измерений (определений)
н1870	388991.33	1401218.55	0.10	Метод спутниковых геодезических измерений (определений)
н1871	388991.23	1401218.27	0.10	Метод спутниковых геодезических измерений (определений)
н1868	388991.51	1401218.17	0.10	Метод спутниковых геодезических измерений (определений)
:3У1(459)				
н1872	388975.05	1401219.36	0.10	Метод спутниковых геодезических измерений (определений)

н1873	388975.22	1401219.60	0.10	Метод спутниковых геодезических измерений (определений)
н1874	388974.98	1401219.78	0.10	Метод спутниковых геодезических измерений (определений)
н1875	388974.80	1401219.53	0.10	Метод спутниковых геодезических измерений (определений)
н1872	388975.05	1401219.36	0.10	Метод спутниковых геодезических измерений (определений)
:3У1(460)				
н1876	388970.33	1401193.74	0.10	Метод спутниковых геодезических измерений (определений)
н1877	388970.39	1401194.04	0.10	Метод спутниковых геодезических измерений (определений)
н1878	388970.09	1401194.09	0.10	Метод спутниковых геодезических измерений (определений)
н1879	388970.04	1401193.80	0.10	Метод спутниковых геодезических измерений (определений)
н1876	388970.33	1401193.74	0.10	Метод спутниковых геодезических измерений (определений)
:3У1(461)				
н1880	388947.91	1401185.75	0.10	Метод спутниковых геодезических измерений (определений)
н1881	388948.11	1401185.98	0.10	Метод спутниковых геодезических измерений (определений)
н1882	388947.89	1401186.18	0.10	Метод спутниковых геодезических измерений (определений)
н1883	388947.69	1401185.96	0.10	Метод спутниковых геодезических измерений (определений)
н1880	388947.91	1401185.75	0.10	Метод спутниковых геодезических измерений (определений)
:3У1(462)				
н1884	388934.21	1401250.67	0.10	Метод спутниковых геодезических измерений (определений)
н1885	388934.40	1401250.91	0.10	Метод спутниковых геодезических измерений (определений)
н1886	388934.16	1401251.09	0.10	Метод спутниковых геодезических измерений (определений)
н1887	388933.97	1401250.86	0.10	Метод спутниковых геодезических измерений (определений)
н1884	388934.21	1401250.67	0.10	Метод спутниковых геодезических измерений (определений)
:3У1(463)				
н1888	388929.83	1401159.50	0.10	Метод спутниковых геодезических измерений (определений)
н1889	388930.00	1401159.74	0.10	Метод спутниковых геодезических измерений (определений)
н1890	388927.71	1401161.40	0.10	Метод спутниковых геодезических измерений (определений)
н1891	388927.54	1401161.15	0.10	Метод спутниковых геодезических измерений (определений)
н1888	388929.83	1401159.50	0.10	Метод спутниковых геодезических измерений (определений)
:3У1(464)				
н1892	388909.84	1401134.90	0.10	Метод спутниковых геодезических измерений (определений)

				измерений (определений)
н1893	388910.00	1401135.16	0.10	Метод спутниковых геодезических измерений (определений)
н1894	388909.75	1401135.32	0.10	Метод спутниковых геодезических измерений (определений)
н1895	388909.59	1401135.06	0.10	Метод спутниковых геодезических измерений (определений)
н1892	388909.84	1401134.90	0.10	Метод спутниковых геодезических измерений (определений)
:3У1(465)				
н1896	388890.73	1401107.78	0.10	Метод спутниковых геодезических измерений (определений)
н1897	388890.92	1401108.01	0.10	Метод спутниковых геодезических измерений (определений)
н1898	388890.69	1401108.20	0.10	Метод спутниковых геодезических измерений (определений)
н1899	388890.50	1401107.97	0.10	Метод спутниковых геодезических измерений (определений)
н1896	388890.73	1401107.78	0.10	Метод спутниковых геодезических измерений (определений)
:3У1(466)				
н1900	388887.07	1401025.38	0.10	Метод спутниковых геодезических измерений (определений)
н1901	388887.30	1401025.57	0.10	Метод спутниковых геодезических измерений (определений)
н1902	388887.11	1401025.80	0.10	Метод спутниковых геодезических измерений (определений)
н1903	388886.88	1401025.61	0.10	Метод спутниковых геодезических измерений (определений)
н1900	388887.07	1401025.38	0.10	Метод спутниковых геодезических измерений (определений)
:3У1(467)				
н1904	388874.69	1401083.82	0.10	Метод спутниковых геодезических измерений (определений)
н1905	388874.86	1401084.07	0.10	Метод спутниковых геодезических измерений (определений)
н1906	388874.61	1401084.24	0.10	Метод спутниковых геодезических измерений (определений)
н1907	388874.44	1401083.99	0.10	Метод спутниковых геодезических измерений (определений)
н1904	388874.69	1401083.82	0.10	Метод спутниковых геодезических измерений (определений)
:3У1(468)				
н1908	388872.96	1401042.44	0.10	Метод спутниковых геодезических измерений (определений)
н1909	388873.15	1401042.67	0.10	Метод спутниковых геодезических измерений (определений)
н1910	388871.58	1401044.16	0.10	Метод спутниковых геодезических измерений (определений)
н1911	388871.39	1401043.93	0.10	Метод спутниковых геодезических измерений (определений)
н1908	388872.96	1401042.44	0.10	Метод спутниковых геодезических измерений (определений)
:3У1(469)				

н1912	388857.48	1401058.36	0.10	Метод спутниковых геодезических измерений (определений)
н1913	388858.81	1401060.09	0.10	Метод спутниковых геодезических измерений (определений)
н1914	388858.58	1401060.28	0.10	Метод спутниковых геодезических измерений (определений)
н1915	388857.25	1401058.55	0.10	Метод спутниковых геодезических измерений (определений)
н1912	388857.48	1401058.36	0.10	Метод спутниковых геодезических измерений (определений)
:3У1(470)				
н1916	389020.19	1401128.56	0.10	Метод спутниковых геодезических измерений (определений)
н1917	389020.48	1401128.66	0.10	Метод спутниковых геодезических измерений (определений)
н1918	389020.37	1401128.94	0.10	Метод спутниковых геодезических измерений (определений)
н1919	389020.09	1401128.84	0.10	Метод спутниковых геодезических измерений (определений)
н1916	389020.19	1401128.56	0.10	Метод спутниковых геодезических измерений (определений)
:3У1(471)				
н1920	388986.47	1401066.96	0.10	Метод спутниковых геодезических измерений (определений)
н1921	388986.49	1401067.26	0.10	Метод спутниковых геодезических измерений (определений)
н1922	388986.19	1401067.27	0.10	Метод спутниковых геодезических измерений (определений)
н1923	388986.17	1401066.97	0.10	Метод спутниковых геодезических измерений (определений)
н1920	388986.47	1401066.96	0.10	Метод спутниковых геодезических измерений (определений)
:3У1(472)				
н1924	388851.18	1401347.80	0.10	Метод спутниковых геодезических измерений (определений)
н1925	388851.28	1401348.09	0.10	Метод спутниковых геодезических измерений (определений)
н1926	388851.00	1401348.19	0.10	Метод спутниковых геодезических измерений (определений)
н1927	388850.90	1401347.91	0.10	Метод спутниковых геодезических измерений (определений)
н1924	388851.18	1401347.80	0.10	Метод спутниковых геодезических измерений (определений)
:3У1(473)				
н1928	388820.99	1401365.73	0.10	Метод спутниковых геодезических измерений (определений)
н1929	388821.09	1401366.02	0.10	Метод спутниковых геодезических измерений (определений)
н1930	388820.81	1401366.12	0.10	Метод спутниковых геодезических измерений (определений)
н1931	388820.70	1401365.84	0.10	Метод спутниковых геодезических измерений (определений)
н1928	388820.99	1401365.73	0.10	Метод спутниковых геодезических измерений (определений)

:3У1(474)				
н1932	388744.06	1401401.56	0.10	Метод спутниковых геодезических измерений (определений)
н1933	388744.16	1401401.84	0.10	Метод спутниковых геодезических измерений (определений)
н1934	388743.88	1401401.94	0.10	Метод спутниковых геодезических измерений (определений)
н1935	388743.78	1401401.66	0.10	Метод спутниковых геодезических измерений (определений)
н1932	388744.06	1401401.56	0.10	Метод спутниковых геодезических измерений (определений)
:3У1(475)				
н1936	388842.98	1401033.74	0.10	Метод спутниковых геодезических измерений (определений)
н1937	388843.13	1401033.99	0.10	Метод спутниковых геодезических измерений (определений)
н1938	388842.88	1401034.15	0.10	Метод спутниковых геодезических измерений (определений)
н1939	388842.72	1401033.89	0.10	Метод спутниковых геодезических измерений (определений)
н1936	388842.98	1401033.74	0.10	Метод спутниковых геодезических измерений (определений)
:3У1(476)				
н1940	388827.96	1401007.39	0.10	Метод спутниковых геодезических измерений (определений)
н1941	388828.13	1401007.64	0.10	Метод спутниковых геодезических измерений (определений)
н1942	388827.88	1401007.80	0.10	Метод спутниковых геодезических измерений (определений)
н1943	388827.71	1401007.56	0.10	Метод спутниковых геодезических измерений (определений)
н1940	388827.96	1401007.39	0.10	Метод спутниковых геодезических измерений (определений)
:3У1(477)				
н1944	388813.90	1400984.76	0.10	Метод спутниковых геодезических измерений (определений)
н1945	388814.06	1400985.01	0.10	Метод спутниковых геодезических измерений (определений)
н1946	388813.81	1400985.17	0.10	Метод спутниковых геодезических измерений (определений)
н1947	388813.65	1400984.92	0.10	Метод спутниковых геодезических измерений (определений)
н1944	388813.90	1400984.76	0.10	Метод спутниковых геодезических измерений (определений)
:3У1(478)				
н1948	388699.44	1401970.47	0.10	Метод спутниковых геодезических измерений (определений)
н1949	388699.61	1401970.73	0.10	Метод спутниковых геодезических измерений (определений)
н1950	388699.35	1401970.89	0.10	Метод спутниковых геодезических измерений (определений)
н1951	388699.19	1401970.64	0.10	Метод спутниковых геодезических измерений (определений)
н1948	388699.44	1401970.47	0.10	Метод спутниковых геодезических измерений (определений)

				измерений (определений)
:3У1(479)				
н1952	388612.70	1401931.67	0.10	Метод спутниковых геодезических измерений (определений)
н1953	388612.81	1401931.95	0.10	Метод спутниковых геодезических измерений (определений)
н1954	388612.54	1401932.07	0.10	Метод спутниковых геодезических измерений (определений)
н1955	388612.42	1401931.79	0.10	Метод спутниковых геодезических измерений (определений)
н1952	388612.70	1401931.67	0.10	Метод спутниковых геодезических измерений (определений)
:3У1(480)				
н1956	388689.33	1401068.94	0.10	Метод спутниковых геодезических измерений (определений)
н1957	388689.37	1401069.24	0.10	Метод спутниковых геодезических измерений (определений)
н1958	388689.07	1401069.28	0.10	Метод спутниковых геодезических измерений (определений)
н1959	388689.04	1401068.98	0.10	Метод спутниковых геодезических измерений (определений)
н1956	388689.33	1401068.94	0.10	Метод спутниковых геодезических измерений (определений)
:3У1(481)				
н1960	388660.34	1401087.64	0.10	Метод спутниковых геодезических измерений (определений)
н1961	388660.51	1401087.88	0.10	Метод спутниковых геодезических измерений (определений)
н1962	388660.26	1401088.05	0.10	Метод спутниковых геодезических измерений (определений)
н1963	388660.09	1401087.81	0.10	Метод спутниковых геодезических измерений (определений)
н1960	388660.34	1401087.64	0.10	Метод спутниковых геодезических измерений (определений)
:3У1(482)				
н1964	388632.68	1401178.01	0.10	Метод спутниковых геодезических измерений (определений)
н1965	388632.69	1401178.31	0.10	Метод спутниковых геодезических измерений (определений)
н1966	388632.39	1401178.32	0.10	Метод спутниковых геодезических измерений (определений)
н1967	388632.38	1401178.02	0.10	Метод спутниковых геодезических измерений (определений)
н1964	388632.68	1401178.01	0.10	Метод спутниковых геодезических измерений (определений)
:3У1(483)				
н1968	388599.15	1400963.38	0.10	Метод спутниковых геодезических измерений (определений)
н1969	388599.21	1400963.67	0.10	Метод спутниковых геодезических измерений (определений)
н1970	388598.92	1400963.73	0.10	Метод спутниковых геодезических измерений (определений)
н1971	388598.85	1400963.44	0.10	Метод спутниковых геодезических измерений (определений)

н1968	388599.15	1400963.38	0.10	Метод спутниковых геодезических измерений (определений)
:3У1(484)				
н1972	388586.46	1401104.98	0.10	Метод спутниковых геодезических измерений (определений)
н1973	388586.56	1401105.26	0.10	Метод спутниковых геодезических измерений (определений)
н1974	388586.27	1401105.36	0.10	Метод спутниковых геодезических измерений (определений)
н1975	388586.18	1401105.08	0.10	Метод спутниковых геодезических измерений (определений)
н1972	388586.46	1401104.98	0.10	Метод спутниковых геодезических измерений (определений)
:3У1(485)				
н1976	388548.17	1401119.86	0.10	Метод спутниковых геодезических измерений (определений)
н1977	388548.28	1401120.14	0.10	Метод спутниковых геодезических измерений (определений)
н1978	388548.00	1401120.25	0.10	Метод спутниковых геодезических измерений (определений)
н1979	388547.89	1401119.97	0.10	Метод спутниковых геодезических измерений (определений)
н1976	388548.17	1401119.86	0.10	Метод спутниковых геодезических измерений (определений)
:3У1(486)				
н1980	388503.82	1401173.84	0.10	Метод спутниковых геодезических измерений (определений)
н1981	388504.11	1401173.91	0.10	Метод спутниковых геодезических измерений (определений)
н1982	388504.05	1401174.20	0.10	Метод спутниковых геодезических измерений (определений)
н1983	388503.75	1401174.13	0.10	Метод спутниковых геодезических измерений (определений)
н1980	388503.82	1401173.84	0.10	Метод спутниковых геодезических измерений (определений)
:3У1(487)				
н1984	388497.22	1401209.91	0.10	Метод спутниковых геодезических измерений (определений)
н1985	388497.52	1401209.98	0.10	Метод спутниковых геодезических измерений (определений)
н1986	388497.45	1401210.27	0.10	Метод спутниковых геодезических измерений (определений)
н1987	388497.16	1401210.21	0.10	Метод спутниковых геодезических измерений (определений)
н1984	388497.22	1401209.91	0.10	Метод спутниковых геодезических измерений (определений)
:3У1(488)				
н1988	388492.84	1401232.14	0.10	Метод спутниковых геодезических измерений (определений)
н1989	388493.10	1401232.28	0.10	Метод спутниковых геодезических измерений (определений)
н1990	388492.96	1401232.54	0.10	Метод спутниковых геодезических измерений (определений)
н1991	388492.70	1401232.40	0.10	Метод спутниковых геодезических измерений (определений)

				измерений (определений)
н1988	388492.84	1401232.14	0.10	Метод спутниковых геодезических измерений (определений)
:3У1(489)				
н1992	388479.03	1402026.44	0.10	Метод спутниковых геодезических измерений (определений)
н1993	388483.00	1402028.69	0.10	Метод спутниковых геодезических измерений (определений)
н1994	388482.87	1402028.95	0.10	Метод спутниковых геодезических измерений (определений)
н1995	388478.90	1402026.71	0.10	Метод спутниковых геодезических измерений (определений)
н1992	388479.03	1402026.44	0.10	Метод спутниковых геодезических измерений (определений)
:3У1(490)				
н1996	388447.17	1402057.38	0.10	Метод спутниковых геодезических измерений (определений)
н1997	388450.96	1402059.66	0.10	Метод спутниковых геодезических измерений (определений)
н1998	388450.82	1402059.93	0.10	Метод спутниковых геодезических измерений (определений)
н1999	388447.03	1402057.65	0.10	Метод спутниковых геодезических измерений (определений)
н1996	388447.17	1402057.38	0.10	Метод спутниковых геодезических измерений (определений)
:3У1(491)				
н2000	388425.58	1402044.86	0.10	Метод спутниковых геодезических измерений (определений)
н2001	388425.85	1402045.00	0.10	Метод спутниковых геодезических измерений (определений)
н2002	388425.71	1402045.26	0.10	Метод спутниковых геодезических измерений (определений)
н2003	388425.44	1402045.12	0.10	Метод спутниковых геодезических измерений (определений)
н2000	388425.58	1402044.86	0.10	Метод спутниковых геодезических измерений (определений)
:3У1(492)				
н2004	388421.90	1401989.16	0.10	Метод спутниковых геодезических измерений (определений)
н2005	388422.16	1401989.31	0.10	Метод спутниковых геодезических измерений (определений)
н2006	388422.01	1401989.57	0.10	Метод спутниковых геодезических измерений (определений)
н2007	388421.75	1401989.42	0.10	Метод спутниковых геодезических измерений (определений)
н2004	388421.90	1401989.16	0.10	Метод спутниковых геодезических измерений (определений)
:3У1(493)				
н2008	388399.62	1401922.64	0.10	Метод спутниковых геодезических измерений (определений)
н2009	388400.39	1401923.62	0.10	Метод спутниковых геодезических измерений (определений)
н2010	388399.26	1401924.50	0.10	Метод спутниковых геодезических измерений (определений)

н2011	388398.50	1401923.53	0.10	Метод спутниковых геодезических измерений (определений)
н2008	388399.62	1401922.64	0.10	Метод спутниковых геодезических измерений (определений)
:3У1(494)				
н2012	388394.03	1402023.44	0.10	Метод спутниковых геодезических измерений (определений)
н2013	388394.24	1402023.66	0.10	Метод спутниковых геодезических измерений (определений)
н2014	388392.82	1402025.01	0.10	Метод спутниковых геодезических измерений (определений)
н2015	388395.04	1402026.55	0.10	Метод спутниковых геодезических измерений (определений)
н2016	388394.87	1402026.80	0.10	Метод спутниковых геодезических измерений (определений)
н2017	388392.35	1402025.05	0.10	Метод спутниковых геодезических измерений (определений)
н2012	388394.03	1402023.44	0.10	Метод спутниковых геодезических измерений (определений)
:3У1(495)				
н2018	388389.19	1402021.59	0.10	Метод спутниковых геодезических измерений (определений)
н2019	388389.20	1402021.89	0.10	Метод спутниковых геодезических измерений (определений)
н2020	388388.90	1402021.90	0.10	Метод спутниковых геодезических измерений (определений)
н2021	388388.89	1402021.60	0.10	Метод спутниковых геодезических измерений (определений)
н2018	388389.19	1402021.59	0.10	Метод спутниковых геодезических измерений (определений)
:3У1(496)				
н2022	388388.20	1402124.48	0.10	Метод спутниковых геодезических измерений (определений)
н2023	388388.41	1402129.41	0.10	Метод спутниковых геодезических измерений (определений)
н2024	388388.11	1402129.44	0.10	Метод спутниковых геодезических измерений (определений)
н2025	388387.90	1402124.51	0.10	Метод спутниковых геодезических измерений (определений)
н2022	388388.20	1402124.48	0.10	Метод спутниковых геодезических измерений (определений)
:3У1(497)				
н2026	388450.67	1402007.77	0.10	Метод спутниковых геодезических измерений (определений)
н2027	388450.93	1402007.93	0.10	Метод спутниковых геодезических измерений (определений)
н2028	388450.77	1402008.18	0.10	Метод спутниковых геодезических измерений (определений)
н2029	388450.51	1402008.02	0.10	Метод спутниковых геодезических измерений (определений)
н2026	388450.67	1402007.77	0.10	Метод спутниковых геодезических измерений (определений)
:3У1(498)				
н2030	388385.29	1401820.04	0.10	Метод спутниковых геодезических измерений (определений)

				измерений (определений)
н2031	388387.38	1401821.24	0.10	Метод спутниковых геодезических измерений (определений)
н2032	388387.24	1401821.50	0.10	Метод спутниковых геодезических измерений (определений)
н2033	388385.14	1401820.31	0.10	Метод спутниковых геодезических измерений (определений)
н2030	388385.29	1401820.04	0.10	Метод спутниковых геодезических измерений (определений)
:3У1(499)				
н2034	388454.96	1401274.43	0.10	Метод спутниковых геодезических измерений (определений)
н2035	388455.88	1401275.26	0.10	Метод спутниковых геодезических измерений (определений)
н2036	388454.94	1401276.29	0.10	Метод спутниковых геодезических измерений (определений)
н2037	388454.02	1401275.46	0.10	Метод спутниковых геодезических измерений (определений)
н2034	388454.96	1401274.43	0.10	Метод спутниковых геодезических измерений (определений)
:3У1(500)				
н2038	388312.73	1402705.69	0.10	Метод спутниковых геодезических измерений (определений)
н2039	388312.98	1402705.86	0.10	Метод спутниковых геодезических измерений (определений)
н2040	388312.81	1402706.11	0.10	Метод спутниковых геодезических измерений (определений)
н2041	388312.56	1402705.94	0.10	Метод спутниковых геодезических измерений (определений)
н2038	388312.73	1402705.69	0.10	Метод спутниковых геодезических измерений (определений)
:3У1(501)				
н2042	388279.39	1402681.73	0.10	Метод спутниковых геодезических измерений (определений)
н2043	388279.64	1402681.89	0.10	Метод спутниковых геодезических измерений (определений)
н2044	388279.47	1402682.14	0.10	Метод спутниковых геодезических измерений (определений)
н2045	388279.22	1402681.98	0.10	Метод спутниковых геодезических измерений (определений)
н2042	388279.39	1402681.73	0.10	Метод спутниковых геодезических измерений (определений)
:3У1(502)				
н2046	388259.75	1402623.69	0.10	Метод спутниковых геодезических измерений (определений)
н2047	388260.02	1402623.83	0.10	Метод спутниковых геодезических измерений (определений)
н2048	388259.87	1402624.09	0.10	Метод спутниковых геодезических измерений (определений)
н2049	388259.61	1402623.95	0.10	Метод спутниковых геодезических измерений (определений)
н2046	388259.75	1402623.69	0.10	Метод спутниковых геодезических измерений (определений)
:3У1(503)				

н2050	388241.85	1402654.73	0.10	Метод спутниковых геодезических измерений (определений)
н2051	388242.09	1402654.91	0.10	Метод спутниковых геодезических измерений (определений)
н2052	388241.91	1402655.15	0.10	Метод спутниковых геодезических измерений (определений)
н2053	388241.67	1402654.97	0.10	Метод спутниковых геодезических измерений (определений)
н2050	388241.85	1402654.73	0.10	Метод спутниковых геодезических измерений (определений)
:3У1(504)				
н2054	388191.46	1402689.68	0.10	Метод спутниковых геодезических измерений (определений)
н2055	388191.52	1402689.98	0.10	Метод спутниковых геодезических измерений (определений)
н2056	388191.23	1402690.03	0.10	Метод спутниковых геодезических измерений (определений)
н2057	388191.17	1402689.74	0.10	Метод спутниковых геодезических измерений (определений)
н2054	388191.46	1402689.68	0.10	Метод спутниковых геодезических измерений (определений)
:3У1(505)				
н2058	388180.88	1402726.71	0.10	Метод спутниковых геодезических измерений (определений)
н2059	388181.89	1402728.61	0.10	Метод спутниковых геодезических измерений (определений)
н2060	388180.14	1402729.55	0.10	Метод спутниковых геодезических измерений (определений)
н2061	388179.12	1402727.65	0.10	Метод спутниковых геодезических измерений (определений)
н2058	388180.88	1402726.71	0.10	Метод спутниковых геодезических измерений (определений)
:3У1(506)				
н2062	388142.53	1402755.68	0.10	Метод спутниковых геодезических измерений (определений)
н2063	388142.77	1402755.87	0.10	Метод спутниковых геодезических измерений (определений)
н2064	388142.58	1402756.10	0.10	Метод спутниковых геодезических измерений (определений)
н2065	388142.35	1402755.91	0.10	Метод спутниковых геодезических измерений (определений)
н2062	388142.53	1402755.68	0.10	Метод спутниковых геодезических измерений (определений)
:3У1(507)				
н2066	388044.88	1402728.99	0.10	Метод спутниковых геодезических измерений (определений)
н2067	388045.15	1402729.11	0.10	Метод спутниковых геодезических измерений (определений)
н2068	388042.66	1402733.85	0.10	Метод спутниковых геодезических измерений (определений)
н2069	388042.39	1402733.73	0.10	Метод спутниковых геодезических измерений (определений)
н2066	388044.88	1402728.99	0.10	Метод спутниковых геодезических измерений (определений)

:3У1(508)				
н2070	388281.32	1401881.37	0.10	Метод спутниковых геодезических измерений (определений)
н2071	388285.10	1401884.33	0.10	Метод спутниковых геодезических измерений (определений)
н2072	388284.91	1401884.56	0.10	Метод спутниковых геодезических измерений (определений)
н2073	388281.13	1401881.60	0.10	Метод спутниковых геодезических измерений (определений)
н2070	388281.32	1401881.37	0.10	Метод спутниковых геодезических измерений (определений)
:3У1(509)				
н2074	388241.57	1401881.72	0.10	Метод спутниковых геодезических измерений (определений)
н2075	388247.63	1401885.38	0.10	Метод спутниковых геодезических измерений (определений)
н2076	388247.47	1401885.63	0.10	Метод спутниковых геодезических измерений (определений)
н2077	388241.41	1401881.98	0.10	Метод спутниковых геодезических измерений (определений)
н2074	388241.57	1401881.72	0.10	Метод спутниковых геодезических измерений (определений)
:3У1(510)				
н2078	388237.36	1401724.58	0.10	Метод спутниковых геодезических измерений (определений)
н2079	388237.57	1401724.80	0.10	Метод спутниковых геодезических измерений (определений)
н2080	388237.36	1401725.01	0.10	Метод спутниковых геодезических измерений (определений)
н2081	388237.15	1401724.79	0.10	Метод спутниковых геодезических измерений (определений)
н2078	388237.36	1401724.58	0.10	Метод спутниковых геодезических измерений (определений)
:3У1(511)				
н2082	388209.82	1401698.09	0.10	Метод спутниковых геодезических измерений (определений)
н2083	388210.06	1401698.28	0.10	Метод спутниковых геодезических измерений (определений)
н2084	388209.87	1401698.52	0.10	Метод спутниковых геодезических измерений (определений)
н2085	388209.63	1401698.33	0.10	Метод спутниковых геодезических измерений (определений)
н2082	388209.82	1401698.09	0.10	Метод спутниковых геодезических измерений (определений)
:3У1(512)				
н2086	388177.20	1401674.70	0.10	Метод спутниковых геодезических измерений (определений)
н2087	388177.41	1401674.90	0.10	Метод спутниковых геодезических измерений (определений)
н2088	388175.10	1401677.40	0.10	Метод спутниковых геодезических измерений (определений)
н2089	388174.89	1401677.18	0.10	Метод спутниковых геодезических измерений (определений)
н2086	388177.20	1401674.70	0.10	Метод спутниковых геодезических измерений (определений)

				измерений (определений)
:3У1(513)				
н2090	388157.39	1401710.66	0.10	Метод спутниковых геодезических измерений (определений)
н2091	388157.61	1401710.87	0.10	Метод спутниковых геодезических измерений (определений)
н2092	388153.19	1401715.38	0.10	Метод спутниковых геодезических измерений (определений)
н2093	388152.98	1401715.18	0.10	Метод спутниковых геодезических измерений (определений)
н2090	388157.39	1401710.66	0.10	Метод спутниковых геодезических измерений (определений)
:3У1(514)				
н2094	388149.50	1401718.11	0.10	Метод спутниковых геодезических измерений (определений)
н2095	388150.35	1401718.88	0.10	Метод спутниковых геодезических измерений (определений)
н2096	388149.72	1401719.59	0.10	Метод спутниковых геодезических измерений (определений)
н2097	388148.86	1401718.82	0.10	Метод спутниковых геодезических измерений (определений)
н2094	388149.50	1401718.11	0.10	Метод спутниковых геодезических измерений (определений)
:3У1(515)				
н2098	388146.13	1401716.56	0.10	Метод спутниковых геодезических измерений (определений)
н2099	388146.35	1401716.76	0.10	Метод спутниковых геодезических измерений (определений)
н2100	388144.51	1401719.11	0.10	Метод спутниковых геодезических измерений (определений)
н2101	388144.29	1401718.90	0.10	Метод спутниковых геодезических измерений (определений)
н2098	388146.13	1401716.56	0.10	Метод спутниковых геодезических измерений (определений)
:3У1(516)				
н2102	388128.66	1401738.91	0.10	Метод спутниковых геодезических измерений (определений)
н2103	388132.37	1401741.97	0.10	Метод спутниковых геодезических измерений (определений)
н2104	388132.18	1401742.20	0.10	Метод спутниковых геодезических измерений (определений)
н2105	388128.47	1401739.14	0.10	Метод спутниковых геодезических измерений (определений)
н2102	388128.66	1401738.91	0.10	Метод спутниковых геодезических измерений (определений)
:3У1(517)				
н2106	388138.13	1401896.87	0.10	Метод спутниковых геодезических измерений (определений)
н2107	388138.40	1401897.00	0.10	Метод спутниковых геодезических измерений (определений)
н2108	388136.81	1401900.24	0.10	Метод спутниковых геодезических измерений (определений)
н2109	388136.53	1401900.11	0.10	Метод спутниковых геодезических измерений (определений)

н2106	388138.13	1401896.87	0.10	Метод спутниковых геодезических измерений (определений)
:3У1(518)				
н2110	388127.62	1401924.03	0.10	Метод спутниковых геодезических измерений (определений)
н2111	388127.89	1401924.14	0.10	Метод спутниковых геодезических измерений (определений)
н2112	388127.78	1401924.42	0.10	Метод спутниковых геодезических измерений (определений)
н2113	388127.50	1401924.30	0.10	Метод спутниковых геодезических измерений (определений)
н2110	388127.62	1401924.03	0.10	Метод спутниковых геодезических измерений (определений)
:3У1(519)				
н2114	388112.34	1401890.02	0.10	Метод спутниковых геодезических измерений (определений)
н2115	388112.64	1401890.10	0.10	Метод спутниковых геодезических измерений (определений)
н2116	388112.56	1401890.39	0.10	Метод спутниковых геодезических измерений (определений)
н2117	388112.27	1401890.31	0.10	Метод спутниковых геодезических измерений (определений)
н2114	388112.34	1401890.02	0.10	Метод спутниковых геодезических измерений (определений)
:3У1(520)				
н2118	388071.96	1401879.12	0.10	Метод спутниковых геодезических измерений (определений)
н2119	388072.25	1401879.20	0.10	Метод спутниковых геодезических измерений (определений)
н2120	388072.17	1401879.49	0.10	Метод спутниковых геодезических измерений (определений)
н2121	388071.88	1401879.41	0.10	Метод спутниковых геодезических измерений (определений)
н2118	388071.96	1401879.12	0.10	Метод спутниковых геодезических измерений (определений)
:3У1(521)				
н2122	388097.17	1401786.22	0.10	Метод спутниковых геодезических измерений (определений)
н2123	388097.43	1401786.36	0.10	Метод спутниковых геодезических измерений (определений)
н2124	388093.87	1401792.90	0.10	Метод спутниковых геодезических измерений (определений)
н2125	388099.69	1401795.83	0.10	Метод спутниковых геодезических измерений (определений)
н2126	388099.55	1401796.09	0.10	Метод спутниковых геодезических измерений (определений)
н2127	388093.46	1401793.02	0.10	Метод спутниковых геодезических измерений (определений)
н2122	388097.17	1401786.22	0.10	Метод спутниковых геодезических измерений (определений)
:3У1(522)				
н2128	388110.70	1401765.57	0.10	Метод спутниковых геодезических измерений (определений)
н2129	388110.95	1401765.74	0.10	Метод спутниковых геодезических измерений (определений)

				измерений (определений)
н2130	388110.78	1401765.99	0.10	Метод спутниковых геодезических измерений (определений)
н2131	388110.53	1401765.82	0.10	Метод спутниковых геодезических измерений (определений)
н2128	388110.70	1401765.57	0.10	Метод спутниковых геодезических измерений (определений)
:3У1(523)				
н2132	388271.17	1401295.49	0.10	Метод спутниковых геодезических измерений (определений)
н2133	388271.34	1401295.74	0.10	Метод спутниковых геодезических измерений (определений)
н2134	388271.10	1401295.91	0.10	Метод спутниковых геодезических измерений (определений)
н2135	388270.93	1401295.66	0.10	Метод спутниковых геодезических измерений (определений)
н2132	388271.17	1401295.49	0.10	Метод спутниковых геодезических измерений (определений)
:3У1(524)				
н2136	388242.64	1401219.18	0.10	Метод спутниковых геодезических измерений (определений)
н2137	388242.84	1401219.41	0.10	Метод спутниковых геодезических измерений (определений)
н2138	388240.96	1401220.99	0.10	Метод спутниковых геодезических измерений (определений)
н2139	388239.40	1401219.00	0.10	Метод спутниковых геодезических измерений (определений)
н2140	388239.64	1401218.81	0.10	Метод спутниковых геодезических измерений (определений)
н2141	388241.01	1401220.57	0.10	Метод спутниковых геодезических измерений (определений)
н2136	388242.64	1401219.18	0.10	Метод спутниковых геодезических измерений (определений)
:3У1(525)				
н2142	388225.64	1401200.88	0.10	Метод спутниковых геодезических измерений (определений)
н2143	388225.81	1401201.13	0.10	Метод спутниковых геодезических измерений (определений)
н2144	388225.56	1401201.30	0.10	Метод спутниковых геодезических измерений (определений)
н2145	388225.39	1401201.05	0.10	Метод спутниковых геодезических измерений (определений)
н2142	388225.64	1401200.88	0.10	Метод спутниковых геодезических измерений (определений)
:3У1(526)				
н2146	388215.52	1401230.66	0.10	Метод спутниковых геодезических измерений (определений)
н2147	388215.69	1401230.91	0.10	Метод спутниковых геодезических измерений (определений)
н2148	388215.44	1401231.08	0.10	Метод спутниковых геодезических измерений (определений)
н2149	388215.27	1401230.83	0.10	Метод спутниковых геодезических измерений (определений)
н2146	388215.52	1401230.66	0.10	Метод спутниковых геодезических измерений (определений)

				измерений (определений)
:3У1(527)				
н2150	388212.14	1401237.15	0.10	Метод спутниковых геодезических измерений (определений)
н2151	388212.31	1401237.40	0.10	Метод спутниковых геодезических измерений (определений)
н2152	388212.06	1401237.57	0.10	Метод спутниковых геодезических измерений (определений)
н2153	388211.89	1401237.33	0.10	Метод спутниковых геодезических измерений (определений)
н2150	388212.14	1401237.15	0.10	Метод спутниковых геодезических измерений (определений)
:3У1(528)				
н2154	388209.22	1401178.66	0.10	Метод спутниковых геодезических измерений (определений)
н2155	388211.31	1401181.39	0.10	Метод спутниковых геодезических измерений (определений)
н2156	388211.08	1401181.57	0.10	Метод спутниковых геодезических измерений (определений)
н2157	388209.19	1401179.08	0.10	Метод спутниковых геодезических измерений (определений)
н2158	388207.47	1401180.76	0.10	Метод спутниковых геодезических измерений (определений)
н2159	388207.26	1401180.54	0.10	Метод спутниковых геодезических измерений (определений)
н2154	388209.22	1401178.66	0.10	Метод спутниковых геодезических измерений (определений)
:3У1(529)				
н2160	388198.86	1401148.56	0.10	Метод спутниковых геодезических измерений (определений)
н2161	388199.15	1401148.61	0.10	Метод спутниковых геодезических измерений (определений)
н2162	388199.10	1401148.91	0.10	Метод спутниковых геодезических измерений (определений)
н2163	388198.80	1401148.85	0.10	Метод спутниковых геодезических измерений (определений)
н2160	388198.86	1401148.56	0.10	Метод спутниковых геодезических измерений (определений)
:3У1(530)				
н2164	388191.27	1401203.06	0.10	Метод спутниковых геодезических измерений (определений)
н2165	388194.33	1401206.58	0.10	Метод спутниковых геодезических измерений (определений)
н2166	388194.10	1401206.77	0.10	Метод спутниковых геодезических измерений (определений)
н2167	388191.03	1401203.23	0.10	Метод спутниковых геодезических измерений (определений)
н2164	388191.27	1401203.06	0.10	Метод спутниковых геодезических измерений (определений)
:3У1(531)				
н2168	388192.39	1401190.74	0.10	Метод спутниковых геодезических измерений (определений)
н2169	388192.56	1401190.99	0.10	Метод спутниковых геодезических измерений (определений)

н2170	388189.98	1401192.89	0.10	Метод спутниковых геодезических измерений (определений)
н2171	388189.81	1401192.64	0.10	Метод спутниковых геодезических измерений (определений)
н2168	388192.39	1401190.74	0.10	Метод спутниковых геодезических измерений (определений)
:3У1(532)				
н2172	388187.43	1401205.63	0.10	Метод спутниковых геодезических измерений (определений)
н2173	388190.34	1401209.49	0.10	Метод спутниковых геодезических измерений (определений)
н2174	388190.10	1401209.68	0.10	Метод спутниковых геодезических измерений (определений)
н2175	388187.18	1401205.80	0.10	Метод спутниковых геодезических измерений (определений)
н2172	388187.43	1401205.63	0.10	Метод спутниковых геодезических измерений (определений)
:3У1(533)				
н2176	388186.47	1401193.49	0.10	Метод спутниковых геодезических измерений (определений)
н2177	388187.57	1401194.80	0.10	Метод спутниковых геодезических измерений (определений)
н2178	388186.44	1401195.74	0.10	Метод спутниковых геодезических измерений (определений)
н2179	388185.35	1401194.42	0.10	Метод спутниковых геодезических измерений (определений)
н2176	388186.47	1401193.49	0.10	Метод спутниковых геодезических измерений (определений)
:3У1(534)				
н2180	388179.97	1401200.09	0.10	Метод спутниковых геодезических измерений (определений)
н2181	388180.22	1401200.27	0.10	Метод спутниковых геодезических измерений (определений)
н2182	388177.55	1401204.21	0.10	Метод спутниковых геодезических измерений (определений)
н2183	388177.31	1401204.03	0.10	Метод спутниковых геодезических измерений (определений)
н2180	388179.97	1401200.09	0.10	Метод спутниковых геодезических измерений (определений)
:3У1(535)				
н2184	388174.48	1401197.63	0.10	Метод спутниковых геодезических измерений (определений)
н2185	388176.11	1401200.09	0.10	Метод спутниковых геодезических измерений (определений)
н2186	388177.86	1401198.68	0.10	Метод спутниковых геодезических измерений (определений)
н2187	388178.05	1401198.91	0.10	Метод спутниковых геодезических измерений (определений)
н2188	388176.04	1401200.51	0.10	Метод спутниковых геодезических измерений (определений)
н2189	388174.23	1401197.80	0.10	Метод спутниковых геодезических измерений (определений)
н2184	388174.48	1401197.63	0.10	Метод спутниковых геодезических измерений (определений)

:3У1(536)				
н2190	388158.01	1401174.50	0.10	Метод спутниковых геодезических измерений (определений)
н2191	388158.18	1401174.75	0.10	Метод спутниковых геодезических измерений (определений)
н2192	388157.93	1401174.92	0.10	Метод спутниковых геодезических измерений (определений)
н2193	388157.76	1401174.67	0.10	Метод спутниковых геодезических измерений (определений)
н2190	388158.01	1401174.50	0.10	Метод спутниковых геодезических измерений (определений)
:3У1(537)				
н2194	388155.04	1401158.74	0.10	Метод спутниковых геодезических измерений (определений)
н2195	388155.23	1401158.98	0.10	Метод спутниковых геодезических измерений (определений)
н2196	388155.00	1401159.17	0.10	Метод спутниковых геодезических измерений (определений)
н2197	388154.81	1401158.93	0.10	Метод спутниковых геодезических измерений (определений)
н2194	388155.04	1401158.74	0.10	Метод спутниковых геодезических измерений (определений)
:3У1(538)				
н2198	388147.49	1401123.30	0.10	Метод спутниковых геодезических измерений (определений)
н2199	388148.96	1401125.81	0.10	Метод спутниковых геодезических измерений (определений)
н2200	388148.85	1401126.09	0.10	Метод спутниковых геодезических измерений (определений)
н2201	388146.68	1401126.69	0.10	Метод спутниковых геодезических измерений (определений)
н2202	388146.58	1401126.41	0.10	Метод спутниковых геодезических измерений (определений)
н2203	388148.63	1401125.84	0.10	Метод спутниковых геодезических измерений (определений)
н2204	388147.23	1401123.45	0.10	Метод спутниковых геодезических измерений (определений)
н2198	388147.49	1401123.30	0.10	Метод спутниковых геодезических измерений (определений)
:3У1(539)				
н2205	388139.34	1401106.22	0.10	Метод спутниковых геодезических измерений (определений)
н2206	388139.47	1401106.49	0.10	Метод спутниковых геодезических измерений (определений)
н2207	388139.20	1401106.62	0.10	Метод спутниковых геодезических измерений (определений)
н2208	388139.07	1401106.35	0.10	Метод спутниковых геодезических измерений (определений)
н2205	388139.34	1401106.22	0.10	Метод спутниковых геодезических измерений (определений)
:3У1(540)				
н2209	388127.52	1401083.97	0.10	Метод спутниковых геодезических измерений (определений)
н2210	388130.07	1401085.69	0.10	Метод спутниковых геодезических измерений (определений)

				измерений (определений)
н2211	388130.11	1401085.99	0.10	Метод спутниковых геодезических измерений (определений)
н2212	388128.48	1401087.89	0.10	Метод спутниковых геодезических измерений (определений)
н2213	388128.24	1401087.70	0.10	Метод спутниковых геодезических измерений (определений)
н2214	388129.80	1401085.88	0.10	Метод спутниковых геодезических измерений (определений)
н2215	388127.35	1401084.22	0.10	Метод спутниковых геодезических измерений (определений)
н2209	388127.52	1401083.97	0.10	Метод спутниковых геодезических измерений (определений)
:3У1(541)				
н2216	388102.22	1401143.63	0.10	Метод спутниковых геодезических измерений (определений)
н2217	388102.18	1401143.93	0.10	Метод спутниковых геодезических измерений (определений)
н2218	388099.45	1401143.49	0.10	Метод спутниковых геодезических измерений (определений)
н2219	388099.49	1401143.19	0.10	Метод спутниковых геодезических измерений (определений)
н2216	388102.22	1401143.63	0.10	Метод спутниковых геодезических измерений (определений)
:3У1(542)				
н2220	388082.03	1401046.64	0.10	Метод спутниковых геодезических измерений (определений)
н2221	388081.93	1401046.93	0.10	Метод спутниковых геодезических измерений (определений)
н2222	388080.24	1401046.27	0.10	Метод спутниковых геодезических измерений (определений)
н2223	388079.72	1401048.88	0.10	Метод спутниковых геодезических измерений (определений)
н2224	388079.42	1401048.81	0.10	Метод спутниковых геодезических измерений (определений)
н2225	388079.96	1401046.08	0.10	Метод спутниковых геодезических измерений (определений)
н2226	388080.22	1401045.94	0.10	Метод спутниковых геодезических измерений (определений)
н2220	388082.03	1401046.64	0.10	Метод спутниковых геодезических измерений (определений)
:3У1(543)				
н2227	388063.96	1401044.13	0.10	Метод спутниковых геодезических измерений (определений)
н2228	388063.89	1401044.42	0.10	Метод спутниковых геодезических измерений (определений)
н2229	388060.99	1401043.79	0.10	Метод спутниковых геодезических измерений (определений)
н2230	388061.06	1401043.50	0.10	Метод спутниковых геодезических измерений (определений)
н2227	388063.96	1401044.13	0.10	Метод спутниковых геодезических измерений (определений)
:3У1(544)				
н2231	388028.43	1401867.64	0.10	Метод спутниковых геодезических измерений (определений)

				измерений (определений)
н2232	388028.72	1401867.71	0.10	Метод спутниковых геодезических измерений (определений)
н2233	388028.64	1401868.01	0.10	Метод спутниковых геодезических измерений (определений)
н2234	388028.35	1401867.93	0.10	Метод спутниковых геодезических измерений (определений)
н2231	388028.43	1401867.64	0.10	Метод спутниковых геодезических измерений (определений)
:3У1(545)				
н2235	387988.77	1401858.53	0.10	Метод спутниковых геодезических измерений (определений)
н2236	387992.20	1401860.76	0.10	Метод спутниковых геодезических измерений (определений)
н2237	387992.03	1401861.01	0.10	Метод спутниковых геодезических измерений (определений)
н2238	387988.60	1401858.78	0.10	Метод спутниковых геодезических измерений (определений)
н2235	387988.77	1401858.53	0.10	Метод спутниковых геодезических измерений (определений)
:3У1(546)				
н2239	387951.16	1401498.14	0.10	Метод спутниковых геодезических измерений (определений)
н2240	387951.29	1401498.41	0.10	Метод спутниковых геодезических измерений (определений)
н2241	387946.96	1401500.73	0.10	Метод спутниковых геодезических измерений (определений)
н2242	387946.83	1401500.46	0.10	Метод спутниковых геодезических измерений (определений)
н2239	387951.16	1401498.14	0.10	Метод спутниковых геодезических измерений (определений)
:3У1(547)				
н2243	387924.15	1401446.16	0.10	Метод спутниковых геодезических измерений (определений)
н2244	387924.28	1401446.43	0.10	Метод спутниковых геодезических измерений (определений)
н2245	387924.01	1401446.56	0.10	Метод спутниковых геодезических измерений (определений)
н2246	387923.88	1401446.29	0.10	Метод спутниковых геодезических измерений (определений)
н2243	387924.15	1401446.16	0.10	Метод спутниковых геодезических измерений (определений)
:3У1(548)				
н2247	387708.52	1401611.68	0.10	Метод спутниковых геодезических измерений (определений)
н2248	387708.76	1401611.87	0.10	Метод спутниковых геодезических измерений (определений)
н2249	387708.58	1401612.11	0.10	Метод спутниковых геодезических измерений (определений)
н2250	387708.34	1401611.92	0.10	Метод спутниковых геодезических измерений (определений)
н2247	387708.52	1401611.68	0.10	Метод спутниковых геодезических измерений (определений)
:3У1(549)				

н2251	387681.93	1401646.40	0.10	Метод спутниковых геодезических измерений (определений)
н2252	387682.17	1401646.59	0.10	Метод спутниковых геодезических измерений (определений)
н2253	387681.99	1401646.82	0.10	Метод спутниковых геодезических измерений (определений)
н2254	387681.75	1401646.64	0.10	Метод спутниковых геодезических измерений (определений)
н2251	387681.93	1401646.40	0.10	Метод спутниковых геодезических измерений (определений)
:3У1(550)				
н2255	387655.05	1401681.83	0.10	Метод спутниковых геодезических измерений (определений)
н2256	387655.29	1401682.02	0.10	Метод спутниковых геодезических измерений (определений)
н2257	387655.11	1401682.25	0.10	Метод спутниковых геодезических измерений (определений)
н2258	387654.87	1401682.07	0.10	Метод спутниковых геодезических измерений (определений)
н2255	387655.05	1401681.83	0.10	Метод спутниковых геодезических измерений (определений)
:3У1(551)				
н2259	387630.94	1401713.67	0.10	Метод спутниковых геодезических измерений (определений)
н2260	387631.18	1401713.85	0.10	Метод спутниковых геодезических измерений (определений)
н2261	387631.00	1401714.09	0.10	Метод спутниковых геодезических измерений (определений)
н2262	387630.76	1401713.91	0.10	Метод спутниковых геодезических измерений (определений)
н2259	387630.94	1401713.67	0.10	Метод спутниковых геодезических измерений (определений)
:3У1(552)				
н2263	387606.66	1401745.51	0.10	Метод спутниковых геодезических измерений (определений)
н2264	387606.90	1401745.69	0.10	Метод спутниковых геодезических измерений (определений)
н2265	387606.72	1401745.93	0.10	Метод спутниковых геодезических измерений (определений)
н2266	387606.48	1401745.75	0.10	Метод спутниковых геодезических измерений (определений)
н2263	387606.66	1401745.51	0.10	Метод спутниковых геодезических измерений (определений)
:3У1(553)				
н2267	387582.46	1401777.38	0.10	Метод спутниковых геодезических измерений (определений)
н2268	387582.69	1401777.56	0.10	Метод спутниковых геодезических измерений (определений)
н2269	387582.51	1401777.80	0.10	Метод спутниковых геодезических измерений (определений)
н2270	387582.27	1401777.62	0.10	Метод спутниковых геодезических измерений (определений)
н2267	387582.46	1401777.38	0.10	Метод спутниковых геодезических измерений (определений)

:3У1(554)				
н2271	387558.00	1401809.23	0.10	Метод спутниковых геодезических измерений (определений)
н2272	387560.69	1401810.28	0.10	Метод спутниковых геодезических измерений (определений)
н2273	387560.57	1401810.55	0.10	Метод спутниковых геодезических измерений (определений)
н2274	387557.88	1401809.51	0.10	Метод спутниковых геодезических измерений (определений)
н2271	387558.00	1401809.23	0.10	Метод спутниковых геодезических измерений (определений)
:3У1(555)				
н2275	387560.62	1401842.08	0.10	Метод спутниковых геодезических измерений (определений)
н2276	387560.65	1401842.38	0.10	Метод спутниковых геодезических измерений (определений)
н2277	387560.35	1401842.41	0.10	Метод спутниковых геодезических измерений (определений)
н2278	387560.33	1401842.11	0.10	Метод спутниковых геодезических измерений (определений)
н2275	387560.62	1401842.08	0.10	Метод спутниковых геодезических измерений (определений)
:3У1(556)				
н2279	387564.04	1401886.90	0.10	Метод спутниковых геодезических измерений (определений)
н2280	387564.07	1401887.20	0.10	Метод спутниковых геодезических измерений (определений)
н2281	387563.77	1401887.23	0.10	Метод спутниковых геодезических измерений (определений)
н2282	387563.74	1401886.93	0.10	Метод спутниковых геодезических измерений (определений)
н2279	387564.04	1401886.90	0.10	Метод спутниковых геодезических измерений (определений)
:3У1(557)				
н2283	387566.50	1401919.09	0.10	Метод спутниковых геодезических измерений (определений)
н2284	387566.53	1401919.38	0.10	Метод спутниковых геодезических измерений (определений)
н2285	387566.23	1401919.41	0.10	Метод спутниковых геодезических измерений (определений)
н2286	387566.20	1401919.11	0.10	Метод спутниковых геодезических измерений (определений)
н2283	387566.50	1401919.09	0.10	Метод спутниковых геодезических измерений (определений)
:3У1(558)				
н2287	387568.83	1401959.19	0.10	Метод спутниковых геодезических измерений (определений)
н2288	387568.86	1401959.48	0.10	Метод спутниковых геодезических измерений (определений)
н2289	387568.56	1401959.51	0.10	Метод спутниковых геодезических измерений (определений)
н2290	387568.53	1401959.21	0.10	Метод спутниковых геодезических измерений (определений)
н2287	387568.83	1401959.19	0.10	Метод спутниковых геодезических измерений (определений)

				измерений (определений)
:3У1(559)				
н2291	387571.80	1401999.30	0.10	Метод спутниковых геодезических измерений (определений)
н2292	387571.83	1401999.60	0.10	Метод спутниковых геодезических измерений (определений)
н2293	387571.53	1401999.63	0.10	Метод спутниковых геодезических измерений (определений)
н2294	387571.50	1401999.33	0.10	Метод спутниковых геодезических измерений (определений)
н2291	387571.80	1401999.30	0.10	Метод спутниковых геодезических измерений (определений)
:3У1(560)				
н2295	387574.70	1402038.86	0.10	Метод спутниковых геодезических измерений (определений)
н2296	387574.73	1402039.16	0.10	Метод спутниковых геодезических измерений (определений)
н2297	387574.43	1402039.18	0.10	Метод спутниковых геодезических измерений (определений)
н2298	387574.40	1402038.89	0.10	Метод спутниковых геодезических измерений (определений)
н2295	387574.70	1402038.86	0.10	Метод спутниковых геодезических измерений (определений)
:3У1(561)				
н2299	387577.38	1402078.72	0.10	Метод спутниковых геодезических измерений (определений)
н2300	387577.40	1402079.01	0.10	Метод спутниковых геодезических измерений (определений)
н2301	387577.11	1402079.04	0.10	Метод спутниковых геодезических измерений (определений)
н2302	387577.08	1402078.74	0.10	Метод спутниковых геодезических измерений (определений)
н2299	387577.38	1402078.72	0.10	Метод спутниковых геодезических измерений (определений)
:3У1(562)				
н2303	387580.24	1402118.82	0.10	Метод спутниковых геодезических измерений (определений)
н2304	387580.26	1402119.11	0.10	Метод спутниковых геодезических измерений (определений)
н2305	387579.97	1402119.14	0.10	Метод спутниковых геодезических измерений (определений)
н2306	387579.94	1402118.84	0.10	Метод спутниковых геодезических измерений (определений)
н2303	387580.24	1402118.82	0.10	Метод спутниковых геодезических измерений (определений)
:3У1(563)				
н2307	387582.90	1402159.19	0.10	Метод спутниковых геодезических измерений (определений)
н2308	387582.92	1402159.49	0.10	Метод спутниковых геодезических измерений (определений)
н2309	387582.63	1402159.52	0.10	Метод спутниковых геодезических измерений (определений)
н2310	387582.60	1402159.22	0.10	Метод спутниковых геодезических измерений (определений)

н2307	387582.90	1402159.19	0.10	Метод спутниковых геодезических измерений (определений)
:3У1(564)				
н2311	387585.72	1402198.93	0.10	Метод спутниковых геодезических измерений (определений)
н2312	387585.74	1402199.23	0.10	Метод спутниковых геодезических измерений (определений)
н2313	387585.44	1402199.26	0.10	Метод спутниковых геодезических измерений (определений)
н2314	387585.42	1402198.96	0.10	Метод спутниковых геодезических измерений (определений)
н2311	387585.72	1402198.93	0.10	Метод спутниковых геодезических измерений (определений)
:3У1(565)				
н2315	387588.48	1402238.78	0.10	Метод спутниковых геодезических измерений (определений)
н2316	387588.51	1402239.08	0.10	Метод спутниковых геодезических измерений (определений)
н2317	387588.21	1402239.11	0.10	Метод спутниковых геодезических измерений (определений)
н2318	387588.18	1402238.81	0.10	Метод спутниковых геодезических измерений (определений)
н2315	387588.48	1402238.78	0.10	Метод спутниковых геодезических измерений (определений)
:3У1(566)				
н2319	387591.26	1402278.67	0.10	Метод спутниковых геодезических измерений (определений)
н2320	387591.28	1402278.96	0.10	Метод спутниковых геодезических измерений (определений)
н2321	387590.99	1402278.99	0.10	Метод спутниковых геодезических измерений (определений)
н2322	387590.96	1402278.69	0.10	Метод спутниковых геодезических измерений (определений)
н2319	387591.26	1402278.67	0.10	Метод спутниковых геодезических измерений (определений)
:3У1(567)				
н2323	387594.19	1402318.27	0.10	Метод спутниковых геодезических измерений (определений)
н2324	387594.22	1402318.57	0.10	Метод спутниковых геодезических измерений (определений)
н2325	387593.92	1402318.59	0.10	Метод спутниковых геодезических измерений (определений)
н2326	387593.89	1402318.29	0.10	Метод спутниковых геодезических измерений (определений)
н2323	387594.19	1402318.27	0.10	Метод спутниковых геодезических измерений (определений)
:3У1(568)				
н2327	387596.91	1402358.26	0.10	Метод спутниковых геодезических измерений (определений)
н2328	387596.93	1402358.56	0.10	Метод спутниковых геодезических измерений (определений)
н2329	387596.64	1402358.59	0.10	Метод спутниковых геодезических измерений (определений)
н2330	387596.61	1402358.29	0.10	Метод спутниковых геодезических измерений (определений)

				измерений (определений)
н2327	387596.91	1402358.26	0.10	Метод спутниковых геодезических измерений (определений)
:3У1(569)				
н2331	387599.94	1402398.96	0.10	Метод спутниковых геодезических измерений (определений)
н2332	387599.95	1402399.26	0.10	Метод спутниковых геодезических измерений (определений)
н2333	387599.65	1402399.27	0.10	Метод спутниковых геодезических измерений (определений)
н2334	387599.64	1402398.97	0.10	Метод спутниковых геодезических измерений (определений)
н2331	387599.94	1402398.96	0.10	Метод спутниковых геодезических измерений (определений)
:3У1(570)				
н2335	387612.01	1402357.05	0.10	Метод спутниковых геодезических измерений (определений)
н2336	387612.03	1402357.35	0.10	Метод спутниковых геодезических измерений (определений)
н2337	387605.69	1402357.88	0.10	Метод спутниковых геодезических измерений (определений)
н2338	387605.67	1402357.58	0.10	Метод спутниковых геодезических измерений (определений)
н2335	387612.01	1402357.05	0.10	Метод спутниковых геодезических измерений (определений)
:3У1(571)				
н2339	387620.55	1402403.16	0.10	Метод спутниковых геодезических измерений (определений)
н2340	387620.49	1402403.45	0.10	Метод спутниковых геодезических измерений (определений)
н2341	387613.89	1402402.05	0.10	Метод спутниковых геодезических измерений (определений)
н2342	387613.95	1402401.76	0.10	Метод спутниковых геодезических измерений (определений)
н2339	387620.55	1402403.16	0.10	Метод спутниковых геодезических измерений (определений)
:3У1(572)				
н2343	387602.57	1402438.29	0.10	Метод спутниковых геодезических измерений (определений)
н2344	387602.59	1402438.59	0.10	Метод спутниковых геодезических измерений (определений)
н2345	387602.29	1402438.62	0.10	Метод спутниковых геодезических измерений (определений)
н2346	387602.27	1402438.32	0.10	Метод спутниковых геодезических измерений (определений)
н2343	387602.57	1402438.29	0.10	Метод спутниковых геодезических измерений (определений)
:3У1(573)				
н2347	387605.29	1402477.80	0.10	Метод спутниковых геодезических измерений (определений)
н2348	387605.31	1402478.10	0.10	Метод спутниковых геодезических измерений (определений)
н2349	387605.02	1402478.13	0.10	Метод спутниковых геодезических измерений (определений)

н2350	387604.99	1402477.83	0.10	Метод спутниковых геодезических измерений (определений)
н2347	387605.29	1402477.80	0.10	Метод спутниковых геодезических измерений (определений)
:3У1(574)				
н2351	387608.55	1402524.66	0.10	Метод спутниковых геодезических измерений (определений)
н2352	387608.58	1402524.96	0.10	Метод спутниковых геодезических измерений (определений)
н2353	387608.28	1402524.99	0.10	Метод спутниковых геодезических измерений (определений)
н2354	387608.25	1402524.69	0.10	Метод спутниковых геодезических измерений (определений)
н2351	387608.55	1402524.66	0.10	Метод спутниковых геодезических измерений (определений)
:3У1(575)				
н2355	387611.80	1402572.67	0.10	Метод спутниковых геодезических измерений (определений)
н2356	387611.82	1402572.97	0.10	Метод спутниковых геодезических измерений (определений)
н2357	387611.52	1402573.00	0.10	Метод спутниковых геодезических измерений (определений)
н2358	387611.50	1402572.70	0.10	Метод спутниковых геодезических измерений (определений)
н2355	387611.80	1402572.67	0.10	Метод спутниковых геодезических измерений (определений)
:3У1(576)				
н2359	387615.05	1402617.54	0.10	Метод спутниковых геодезических измерений (определений)
н2360	387615.08	1402617.83	0.10	Метод спутниковых геодезических измерений (определений)
н2361	387614.78	1402617.86	0.10	Метод спутниковых геодезических измерений (определений)
н2362	387614.75	1402617.56	0.10	Метод спутниковых геодезических измерений (определений)
н2359	387615.05	1402617.54	0.10	Метод спутниковых геодезических измерений (определений)
:3У1(577)				
н2363	387656.80	1402353.32	0.10	Метод спутниковых геодезических измерений (определений)
н2364	387656.83	1402353.61	0.10	Метод спутниковых геодезических измерений (определений)
н2365	387656.53	1402353.64	0.10	Метод спутниковых геодезических измерений (определений)
н2366	387656.50	1402353.34	0.10	Метод спутниковых геодезических измерений (определений)
н2363	387656.80	1402353.32	0.10	Метод спутниковых геодезических измерений (определений)
:3У1(578)				
н2367	387679.90	1402418.15	0.10	Метод спутниковых геодезических измерений (определений)
н2368	387680.20	1402418.21	0.10	Метод спутниковых геодезических измерений (определений)
н2369	387680.13	1402418.50	0.10	Метод спутниковых геодезических измерений (определений)

				измерений (определений)
н2370	387679.84	1402418.44	0.10	Метод спутниковых геодезических измерений (определений)
н2367	387679.90	1402418.15	0.10	Метод спутниковых геодезических измерений (определений)
:3У1(579)				
н2371	387704.03	1402348.47	0.10	Метод спутниковых геодезических измерений (определений)
н2372	387704.08	1402348.76	0.10	Метод спутниковых геодезических измерений (определений)
н2373	387698.65	1402349.64	0.10	Метод спутниковых геодезических измерений (определений)
н2374	387698.61	1402349.35	0.10	Метод спутниковых геодезических измерений (определений)
н2371	387704.03	1402348.47	0.10	Метод спутниковых геодезических измерений (определений)
:3У1(580)				
н2375	387711.47	1402347.52	0.10	Метод спутниковых геодезических измерений (определений)
н2376	387711.76	1402348.76	0.10	Метод спутниковых геодезических измерений (определений)
н2377	387710.72	1402349.00	0.10	Метод спутниковых геодезических измерений (определений)
н2378	387710.43	1402347.76	0.10	Метод спутниковых геодезических измерений (определений)
н2375	387711.47	1402347.52	0.10	Метод спутниковых геодезических измерений (определений)
:3У1(581)				
н2379	387748.85	1402434.71	0.10	Метод спутниковых геодезических измерений (определений)
н2380	387749.15	1402434.77	0.10	Метод спутниковых геодезических измерений (определений)
н2381	387749.08	1402435.06	0.10	Метод спутниковых геодезических измерений (определений)
н2382	387748.79	1402435.00	0.10	Метод спутниковых геодезических измерений (определений)
н2379	387748.85	1402434.71	0.10	Метод спутниковых геодезических измерений (определений)
:3У1(582)				
н2383	387813.61	1402449.83	0.10	Метод спутниковых геодезических измерений (определений)
н2384	387813.84	1402450.02	0.10	Метод спутниковых геодезических измерений (определений)
н2385	387809.34	1402454.68	0.10	Метод спутниковых геодезических измерений (определений)
н2386	387809.12	1402454.48	0.10	Метод спутниковых геодезических измерений (определений)
н2383	387813.61	1402449.83	0.10	Метод спутниковых геодезических измерений (определений)
:3У1(583)				
н2387	387821.34	1402900.88	0.10	Метод спутниковых геодезических измерений (определений)
н2388	387823.66	1402905.55	0.10	Метод спутниковых геодезических измерений (определений)

н2389	387823.38	1402905.67	0.10	Метод спутниковых геодезических измерений (определений)
н2390	387821.07	1402901.00	0.10	Метод спутниковых геодезических измерений (определений)
н2387	387821.34	1402900.88	0.10	Метод спутниковых геодезических измерений (определений)
:3У1(584)				
н2391	387852.32	1402891.16	0.10	Метод спутниковых геодезических измерений (определений)
н2392	387852.40	1402891.44	0.10	Метод спутниковых геодезических измерений (определений)
н2393	387852.12	1402891.53	0.10	Метод спутниковых геодезических измерений (определений)
н2394	387852.03	1402891.24	0.10	Метод спутниковых геодезических измерений (определений)
н2391	387852.32	1402891.16	0.10	Метод спутниковых геодезических измерений (определений)
:3У1(585)				
н2395	387885.42	1402881.14	0.10	Метод спутниковых геодезических измерений (определений)
н2396	387885.47	1402881.43	0.10	Метод спутниковых геодезических измерений (определений)
н2397	387879.89	1402882.72	0.10	Метод спутниковых геодезических измерений (определений)
н2398	387879.84	1402882.43	0.10	Метод спутниковых геодезических измерений (определений)
н2395	387885.42	1402881.14	0.10	Метод спутниковых геодезических измерений (определений)
:3У1(586)				
н2399	387930.68	1402971.79	0.10	Метод спутниковых геодезических измерений (определений)
н2400	387930.96	1402971.88	0.10	Метод спутниковых геодезических измерений (определений)
н2401	387930.87	1402972.17	0.10	Метод спутниковых геодезических измерений (определений)
н2402	387930.58	1402972.08	0.10	Метод спутниковых геодезических измерений (определений)
н2399	387930.68	1402971.79	0.10	Метод спутниковых геодезических измерений (определений)
:3У1(587)				
н2403	387220.07	1402919.83	0.10	Метод спутниковых геодезических измерений (определений)
н2404	387220.31	1402920.01	0.10	Метод спутниковых геодезических измерений (определений)
н2405	387220.13	1402920.25	0.10	Метод спутниковых геодезических измерений (определений)
н2406	387219.89	1402920.07	0.10	Метод спутниковых геодезических измерений (определений)
н2403	387220.07	1402919.83	0.10	Метод спутниковых геодезических измерений (определений)
:3У1(588)				
н2407	387200.51	1402904.04	0.10	Метод спутниковых геодезических измерений (определений)
н2408	387200.73	1402904.24	0.10	Метод спутниковых геодезических измерений (определений)

				измерений (определений)
н2409	387200.54	1402904.47	0.10	Метод спутниковых геодезических измерений (определений)
н2410	387200.31	1402904.27	0.10	Метод спутниковых геодезических измерений (определений)
н2407	387200.51	1402904.04	0.10	Метод спутниковых геодезических измерений (определений)
:3У1(589)				
н2411	387176.65	1402885.40	0.10	Метод спутниковых геодезических измерений (определений)
н2412	387176.88	1402885.59	0.10	Метод спутниковых геодезических измерений (определений)
н2413	387176.69	1402885.82	0.10	Метод спутниковых геодезических измерений (определений)
н2414	387176.46	1402885.63	0.10	Метод спутниковых геодезических измерений (определений)
н2411	387176.65	1402885.40	0.10	Метод спутниковых геодезических измерений (определений)
:3У1(590)				
н2415	387153.31	1402867.85	0.10	Метод спутниковых геодезических измерений (определений)
н2416	387153.54	1402868.04	0.10	Метод спутниковых геодезических измерений (определений)
н2417	387153.35	1402868.27	0.10	Метод спутниковых геодезических измерений (определений)
н2418	387153.12	1402868.08	0.10	Метод спутниковых геодезических измерений (определений)
н2415	387153.31	1402867.85	0.10	Метод спутниковых геодезических измерений (определений)
:3У1(591)				
н2419	387129.22	1402849.09	0.10	Метод спутниковых геодезических измерений (определений)
н2420	387129.45	1402849.28	0.10	Метод спутниковых геодезических измерений (определений)
н2421	387129.27	1402849.51	0.10	Метод спутниковых геодезических измерений (определений)
н2422	387129.03	1402849.32	0.10	Метод спутниковых геодезических измерений (определений)
н2419	387129.22	1402849.09	0.10	Метод спутниковых геодезических измерений (определений)
:3У1(592)				
н2423	387104.75	1402830.17	0.10	Метод спутниковых геодезических измерений (определений)
н2424	387104.97	1402830.37	0.10	Метод спутниковых геодезических измерений (определений)
н2425	387104.77	1402830.59	0.10	Метод спутниковых геодезических измерений (определений)
н2426	387104.55	1402830.39	0.10	Метод спутниковых геодезических измерений (определений)
н2423	387104.75	1402830.17	0.10	Метод спутниковых геодезических измерений (определений)
:3У1(593)				
н2427	387083.63	1402813.52	0.10	Метод спутниковых геодезических измерений (определений)

н2428	387083.86	1402813.71	0.10	Метод спутниковых геодезических измерений (определений)
н2429	387083.67	1402813.94	0.10	Метод спутниковых геодезических измерений (определений)
н2430	387083.44	1402813.75	0.10	Метод спутниковых геодезических измерений (определений)
н2427	387083.63	1402813.52	0.10	Метод спутниковых геодезических измерений (определений)
:3У1(594)				
н2431	387062.55	1402797.01	0.10	Метод спутниковых геодезических измерений (определений)
н2432	387062.79	1402797.20	0.10	Метод спутниковых геодезических измерений (определений)
н2433	387062.61	1402797.43	0.10	Метод спутниковых геодезических измерений (определений)
н2434	387062.37	1402797.25	0.10	Метод спутниковых геодезических измерений (определений)
н2431	387062.55	1402797.01	0.10	Метод спутниковых геодезических измерений (определений)
:3У1(595)				
н2435	387052.43	1402751.63	0.10	Метод спутниковых геодезических измерений (определений)
н2436	387052.71	1402751.72	0.10	Метод спутниковых геодезических измерений (определений)
н2437	387052.62	1402752.01	0.10	Метод спутниковых геодезических измерений (определений)
н2438	387052.33	1402751.91	0.10	Метод спутниковых геодезических измерений (определений)
н2435	387052.43	1402751.63	0.10	Метод спутниковых геодезических измерений (определений)
:3У1(596)				
н2439	387044.03	1402778.48	0.10	Метод спутниковых геодезических измерений (определений)
н2440	387044.31	1402778.61	0.10	Метод спутниковых геодезических измерений (определений)
н2441	387042.84	1402781.81	0.10	Метод спутниковых геодезических измерений (определений)
н2442	387046.57	1402782.70	0.10	Метод спутниковых геодезических измерений (определений)
н2443	387046.50	1402782.99	0.10	Метод спутниковых геодезических измерений (определений)
н2444	387042.64	1402782.07	0.10	Метод спутниковых геодезических измерений (определений)
н2445	387042.51	1402781.80	0.10	Метод спутниковых геодезических измерений (определений)
н2439	387044.03	1402778.48	0.10	Метод спутниковых геодезических измерений (определений)
:3У1(597)				
н2446	387126.86	1403216.69	0.10	Метод спутниковых геодезических измерений (определений)
н2447	387126.98	1403216.97	0.10	Метод спутниковых геодезических измерений (определений)
н2448	387126.70	1403217.08	0.10	Метод спутниковых геодезических измерений (определений)

н2449	387126.59	1403216.80	0.10	Метод спутниковых геодезических измерений (определений)
н2446	387126.86	1403216.69	0.10	Метод спутниковых геодезических измерений (определений)
:3У1(598)				
н2450	387090.24	1403232.27	0.10	Метод спутниковых геодезических измерений (определений)
н2451	387090.36	1403232.55	0.10	Метод спутниковых геодезических измерений (определений)
н2452	387090.08	1403232.67	0.10	Метод спутниковых геодезических измерений (определений)
н2453	387089.97	1403232.39	0.10	Метод спутниковых геодезических измерений (определений)
н2450	387090.24	1403232.27	0.10	Метод спутниковых геодезических измерений (определений)
:3У1(599)				
н2454	387053.52	1403248.19	0.10	Метод спутниковых геодезических измерений (определений)
н2455	387053.63	1403248.47	0.10	Метод спутниковых геодезических измерений (определений)
н2456	387053.36	1403248.58	0.10	Метод спутниковых геодезических измерений (определений)
н2457	387053.24	1403248.30	0.10	Метод спутниковых геодезических измерений (определений)
н2454	387053.52	1403248.19	0.10	Метод спутниковых геодезических измерений (определений)
:3У1(600)				
н2458	387017.15	1403264.28	0.10	Метод спутниковых геодезических измерений (определений)
н2459	387017.27	1403264.56	0.10	Метод спутниковых геодезических измерений (определений)
н2460	387016.99	1403264.68	0.10	Метод спутниковых геодезических измерений (определений)
н2461	387016.87	1403264.40	0.10	Метод спутниковых геодезических измерений (определений)
н2458	387017.15	1403264.28	0.10	Метод спутниковых геодезических измерений (определений)
:3У1(601)				
н2462	386980.15	1403279.76	0.10	Метод спутниковых геодезических измерений (определений)
н2463	386980.27	1403280.04	0.10	Метод спутниковых геодезических измерений (определений)
н2464	386979.99	1403280.15	0.10	Метод спутниковых геодезических измерений (определений)
н2465	386979.88	1403279.88	0.10	Метод спутниковых геодезических измерений (определений)
н2462	386980.15	1403279.76	0.10	Метод спутниковых геодезических измерений (определений)
:3У1(602)				
н2466	386943.20	1403295.96	0.10	Метод спутниковых геодезических измерений (определений)
н2467	386943.31	1403296.24	0.10	Метод спутниковых геодезических измерений (определений)
н2468	386943.03	1403296.36	0.10	Метод спутниковых геодезических измерений (определений)

				измерений (определений)
н2469	386942.92	1403296.08	0.10	Метод спутниковых геодезических измерений (определений)
н2466	386943.20	1403295.96	0.10	Метод спутниковых геодезических измерений (определений)
:3У1(603)				
н2470	386910.36	1403309.80	0.10	Метод спутниковых геодезических измерений (определений)
н2471	386910.47	1403310.08	0.10	Метод спутниковых геодезических измерений (определений)
н2472	386904.48	1403312.62	0.10	Метод спутниковых геодезических измерений (определений)
н2473	386904.36	1403312.34	0.10	Метод спутниковых геодезических измерений (определений)
н2470	386910.36	1403309.80	0.10	Метод спутниковых геодезических измерений (определений)
:3У1(604)				
н2474	386833.96	1403342.70	0.10	Метод спутниковых геодезических измерений (определений)
н2475	386834.07	1403342.98	0.10	Метод спутниковых геодезических измерений (определений)
н2476	386833.79	1403343.09	0.10	Метод спутниковых геодезических измерений (определений)
н2477	386833.68	1403342.81	0.10	Метод спутниковых геодезических измерений (определений)
н2474	386833.96	1403342.70	0.10	Метод спутниковых геодезических измерений (определений)
:3У1(605)				
н2478	386778.09	1403367.07	0.10	Метод спутниковых геодезических измерений (определений)
н2479	386778.21	1403367.35	0.10	Метод спутниковых геодезических измерений (определений)
н2480	386777.93	1403367.46	0.10	Метод спутниковых геодезических измерений (определений)
н2481	386777.81	1403367.18	0.10	Метод спутниковых геодезических измерений (определений)
н2478	386778.09	1403367.07	0.10	Метод спутниковых геодезических измерений (определений)
:3У1(606)				
н2482	386718.12	1403392.97	0.10	Метод спутниковых геодезических измерений (определений)
н2483	386718.24	1403393.25	0.10	Метод спутниковых геодезических измерений (определений)
н2484	386717.96	1403393.37	0.10	Метод спутниковых геодезических измерений (определений)
н2485	386717.84	1403393.09	0.10	Метод спутниковых геодезических измерений (определений)
н2482	386718.12	1403392.97	0.10	Метод спутниковых геодезических измерений (определений)
:3У1(607)				
н2486	386687.00	1403406.68	0.10	Метод спутниковых геодезических измерений (определений)
н2487	386687.11	1403406.96	0.10	Метод спутниковых геодезических измерений (определений)

н2488	386680.43	1403409.53	0.10	Метод спутниковых геодезических измерений (определений)
н2489	386680.33	1403409.25	0.10	Метод спутниковых геодезических измерений (определений)
н2486	386687.00	1403406.68	0.10	Метод спутниковых геодезических измерений (определений)
:3У1(608)				
н2490	386614.47	1403437.87	0.10	Метод спутниковых геодезических измерений (определений)
н2491	386614.57	1403438.16	0.10	Метод спутниковых геодезических измерений (определений)
н2492	386614.29	1403438.26	0.10	Метод спутниковых геодезических измерений (определений)
н2493	386614.19	1403437.97	0.10	Метод спутниковых геодезических измерений (определений)
н2490	386614.47	1403437.87	0.10	Метод спутниковых геодезических измерений (определений)
:3У1(609)				
н2494	386570.00	1403453.77	0.10	Метод спутниковых геодезических измерений (определений)
н2495	386570.10	1403454.05	0.10	Метод спутниковых геодезических измерений (определений)
н2496	386563.31	1403456.55	0.10	Метод спутниковых геодезических измерений (определений)
н2497	386563.21	1403456.27	0.10	Метод спутниковых геодезических измерений (определений)
н2494	386570.00	1403453.77	0.10	Метод спутниковых геодезических измерений (определений)
:3У1(610)				
н2498	386522.49	1403471.23	0.10	Метод спутниковых геодезических измерений (определений)
н2499	386522.59	1403471.51	0.10	Метод спутниковых геодезических измерений (определений)
н2500	386522.30	1403471.61	0.10	Метод спутниковых геодезических измерений (определений)
н2501	386522.21	1403471.32	0.10	Метод спутниковых геодезических измерений (определений)
н2498	386522.49	1403471.23	0.10	Метод спутниковых геодезических измерений (определений)
:3У1(611)				
н2502	386461.08	1403493.24	0.10	Метод спутниковых геодезических измерений (определений)
н2503	386461.18	1403493.52	0.10	Метод спутниковых геодезических измерений (определений)
н2504	386460.89	1403493.62	0.10	Метод спутниковых геодезических измерений (определений)
н2505	386460.80	1403493.34	0.10	Метод спутниковых геодезических измерений (определений)
н2502	386461.08	1403493.24	0.10	Метод спутниковых геодезических измерений (определений)
:3У1(612)				
н2506	386398.81	1403516.13	0.10	Метод спутниковых геодезических измерений (определений)
н2507	386398.91	1403516.41	0.10	Метод спутниковых геодезических измерений (определений)

				измерений (определений)
н2508	386398.63	1403516.51	0.10	Метод спутниковых геодезических измерений (определений)
н2509	386398.53	1403516.23	0.10	Метод спутниковых геодезических измерений (определений)
н2506	386398.81	1403516.13	0.10	Метод спутниковых геодезических измерений (определений)
:ЗУ1(613)				
н2510	386335.46	1403538.62	0.10	Метод спутниковых геодезических измерений (определений)
н2511	386335.56	1403538.90	0.10	Метод спутниковых геодезических измерений (определений)
н2512	386335.27	1403539.00	0.10	Метод спутниковых геодезических измерений (определений)
н2513	386335.17	1403538.71	0.10	Метод спутниковых геодезических измерений (определений)
н2510	386335.46	1403538.62	0.10	Метод спутниковых геодезических измерений (определений)
:ЗУ1(614)				
н2514	386277.98	1403555.01	0.10	Метод спутниковых геодезических измерений (определений)
н2515	386278.24	1403555.17	0.10	Метод спутниковых геодезических измерений (определений)
н2516	386274.77	1403560.70	0.10	Метод спутниковых геодезических измерений (определений)
н2517	386280.22	1403563.82	0.10	Метод спутниковых геодезических измерений (определений)
н2518	386280.07	1403564.08	0.10	Метод спутниковых геодезических измерений (определений)
н2519	386274.36	1403560.80	0.10	Метод спутниковых геодезических измерений (определений)
н2514	386277.98	1403555.01	0.10	Метод спутниковых геодезических измерений (определений)
:ЗУ1(615)				
н2520	386230.19	1403577.58	0.10	Метод спутниковых геодезических измерений (определений)
н2521	386230.29	1403577.87	0.10	Метод спутниковых геодезических измерений (определений)
н2522	386230.01	1403577.97	0.10	Метод спутниковых геодезических измерений (определений)
н2523	386229.91	1403577.69	0.10	Метод спутниковых геодезических измерений (определений)
н2520	386230.19	1403577.58	0.10	Метод спутниковых геодезических измерений (определений)
:ЗУ1(616)				
н2524	386176.02	1403597.83	0.10	Метод спутниковых геодезических измерений (определений)
н2525	386176.13	1403598.11	0.10	Метод спутниковых геодезических измерений (определений)
н2526	386175.84	1403598.21	0.10	Метод спутниковых геодезических измерений (определений)
н2527	386175.74	1403597.93	0.10	Метод спутниковых геодезических измерений (определений)
н2524	386176.02	1403597.83	0.10	Метод спутниковых геодезических измерений (определений)

				измерений (определений)
:3У1(617)				
н2528	386113.96	1403621.36	0.10	Метод спутниковых геодезических измерений (определений)
н2529	386114.06	1403621.65	0.10	Метод спутниковых геодезических измерений (определений)
н2530	386113.78	1403621.75	0.10	Метод спутниковых геодезических измерений (определений)
н2531	386113.68	1403621.47	0.10	Метод спутниковых геодезических измерений (определений)
н2528	386113.96	1403621.36	0.10	Метод спутниковых геодезических измерений (определений)
:3У1(618)				
н2532	386040.96	1403649.08	0.10	Метод спутниковых геодезических измерений (определений)
н2533	386041.06	1403649.36	0.10	Метод спутниковых геодезических измерений (определений)
н2534	386040.78	1403649.46	0.10	Метод спутниковых геодезических измерений (определений)
н2535	386040.68	1403649.18	0.10	Метод спутниковых геодезических измерений (определений)
н2532	386040.96	1403649.08	0.10	Метод спутниковых геодезических измерений (определений)
:3У1(619)				
н2536	385982.98	1403671.23	0.10	Метод спутниковых геодезических измерений (определений)
н2537	385983.08	1403671.51	0.10	Метод спутниковых геодезических измерений (определений)
н2538	385982.80	1403671.61	0.10	Метод спутниковых геодезических измерений (определений)
н2539	385982.70	1403671.33	0.10	Метод спутниковых геодезических измерений (определений)
н2536	385982.98	1403671.23	0.10	Метод спутниковых геодезических измерений (определений)
:3У1(620)				
н2540	385916.91	1403696.33	0.10	Метод спутниковых геодезических измерений (определений)
н2541	385917.01	1403696.61	0.10	Метод спутниковых геодезических измерений (определений)
н2542	385916.73	1403696.71	0.10	Метод спутниковых геодезических измерений (определений)
н2543	385916.63	1403696.43	0.10	Метод спутниковых геодезических измерений (определений)
н2540	385916.91	1403696.33	0.10	Метод спутниковых геодезических измерений (определений)
:3У1(621)				
н2544	385852.36	1403721.19	0.10	Метод спутниковых геодезических измерений (определений)
н2545	385852.64	1403721.08	0.10	Метод спутниковых геодезических измерений (определений)
н2546	385852.75	1403721.37	0.10	Метод спутниковых геодезических измерений (определений)
н2547	385852.46	1403721.47	0.10	Метод спутниковых геодезических измерений (определений)

н2544	385852.36	1403721.19	0.10	Метод спутниковых геодезических измерений (определений)
:3У1(622)				
н2548	385794.45	1403743.01	0.10	Метод спутниковых геодезических измерений (определений)
н2549	385794.55	1403743.29	0.10	Метод спутниковых геодезических измерений (определений)
н2550	385794.27	1403743.39	0.10	Метод спутниковых геодезических измерений (определений)
н2551	385794.17	1403743.11	0.10	Метод спутниковых геодезических измерений (определений)
н2548	385794.45	1403743.01	0.10	Метод спутниковых геодезических измерений (определений)
:3У1(623)				
н2552	385735.93	1403764.91	0.10	Метод спутниковых геодезических измерений (определений)
н2553	385736.03	1403765.19	0.10	Метод спутниковых геодезических измерений (определений)
н2554	385735.75	1403765.30	0.10	Метод спутниковых геодезических измерений (определений)
н2555	385735.65	1403765.01	0.10	Метод спутниковых геодезических измерений (определений)
н2552	385735.93	1403764.91	0.10	Метод спутниковых геодезических измерений (определений)
:3У1(624)				
н2556	385677.74	1403786.92	0.10	Метод спутниковых геодезических измерений (определений)
н2557	385677.84	1403787.20	0.10	Метод спутниковых геодезических измерений (определений)
н2558	385677.56	1403787.30	0.10	Метод спутниковых геодезических измерений (определений)
н2559	385677.46	1403787.02	0.10	Метод спутниковых геодезических измерений (определений)
н2556	385677.74	1403786.92	0.10	Метод спутниковых геодезических измерений (определений)
:3У1(625)				
н2560	385620.29	1403808.60	0.10	Метод спутниковых геодезических измерений (определений)
н2561	385620.39	1403808.88	0.10	Метод спутниковых геодезических измерений (определений)
н2562	385620.11	1403808.99	0.10	Метод спутниковых геодезических измерений (определений)
н2563	385620.01	1403808.70	0.10	Метод спутниковых геодезических измерений (определений)
н2560	385620.29	1403808.60	0.10	Метод спутниковых геодезических измерений (определений)
:3У1(626)				
н2564	385586.85	1403818.32	0.10	Метод спутниковых геодезических измерений (определений)
н2565	385587.10	1403818.47	0.10	Метод спутниковых геодезических измерений (определений)
н2566	385584.78	1403822.40	0.10	Метод спутниковых геодезических измерений (определений)
н2567	385587.77	1403825.25	0.10	Метод спутниковых геодезических измерений (определений)

				измерений (определений)
н2568	385587.57	1403825.47	0.10	Метод спутниковых геодезических измерений (определений)
н2569	385584.40	1403822.45	0.10	Метод спутниковых геодезических измерений (определений)
н2564	385586.85	1403818.32	0.10	Метод спутниковых геодезических измерений (определений)
:3У1(627)				
н2570	385570.16	1403870.66	0.10	Метод спутниковых геодезических измерений (определений)
н2571	385570.44	1403870.76	0.10	Метод спутниковых геодезических измерений (определений)
н2572	385570.34	1403871.05	0.10	Метод спутниковых геодезических измерений (определений)
н2573	385570.06	1403870.94	0.10	Метод спутниковых геодезических измерений (определений)
н2570	385570.16	1403870.66	0.10	Метод спутниковых геодезических измерений (определений)
:3У1(628)				
н2574	385558.46	1403899.68	0.10	Метод спутниковых геодезических измерений (определений)
н2575	385561.16	1403902.26	0.10	Метод спутниковых геодезических измерений (определений)
н2576	385560.95	1403902.48	0.10	Метод спутниковых геодезических измерений (определений)
н2577	385558.25	1403899.89	0.10	Метод спутниковых геодезических измерений (определений)
н2574	385558.46	1403899.68	0.10	Метод спутниковых геодезических измерений (определений)
:3У1(629)				
н2578	385505.80	1403923.01	0.10	Метод спутниковых геодезических измерений (определений)
н2579	385505.91	1403923.29	0.10	Метод спутниковых геодезических измерений (определений)
н2580	385505.63	1403923.39	0.10	Метод спутниковых геодезических измерений (определений)
н2581	385505.52	1403923.11	0.10	Метод спутниковых геодезических измерений (определений)
н2578	385505.80	1403923.01	0.10	Метод спутниковых геодезических измерений (определений)
:3У1(630)				
н2582	385451.98	1403945.19	0.10	Метод спутниковых геодезических измерений (определений)
н2583	385452.08	1403945.47	0.10	Метод спутниковых геодезических измерений (определений)
н2584	385451.80	1403945.57	0.10	Метод спутниковых геодезических измерений (определений)
н2585	385451.70	1403945.29	0.10	Метод спутниковых геодезических измерений (определений)
н2582	385451.98	1403945.19	0.10	Метод спутниковых геодезических измерений (определений)
:3У1(631)				
н2586	385392.20	1403963.57	0.10	Метод спутниковых геодезических измерений (определений)

н2587	385393.63	1403968.73	0.10	Метод спутниковых геодезических измерений (определений)
н2588	385393.34	1403968.81	0.10	Метод спутниковых геодезических измерений (определений)
н2589	385391.92	1403963.65	0.10	Метод спутниковых геодезических измерений (определений)
н2586	385392.20	1403963.57	0.10	Метод спутниковых геодезических измерений (определений)
:3У1(632)				
н2590	385329.27	1403972.00	0.10	Метод спутниковых геодезических измерений (определений)
н2591	385329.29	1403972.29	0.10	Метод спутниковых геодезических измерений (определений)
н2592	385328.99	1403972.32	0.10	Метод спутниковых геодезических измерений (определений)
н2593	385328.97	1403972.02	0.10	Метод спутниковых геодезических измерений (определений)
н2590	385329.27	1403972.00	0.10	Метод спутниковых геодезических измерений (определений)
:3У1(633)				
н2594	385266.98	1403975.42	0.10	Метод спутниковых геодезических измерений (определений)
н2595	385267.00	1403975.72	0.10	Метод спутниковых геодезических измерений (определений)
н2596	385266.70	1403975.74	0.10	Метод спутниковых геодезических измерений (определений)
н2597	385266.68	1403975.44	0.10	Метод спутниковых геодезических измерений (определений)
н2594	385266.98	1403975.42	0.10	Метод спутниковых геодезических измерений (определений)
:3У1(634)				
н2598	385207.60	1403978.64	0.10	Метод спутниковых геодезических измерений (определений)
н2599	385208.78	1403983.32	0.10	Метод спутниковых геодезических измерений (определений)
н2600	385208.49	1403983.40	0.10	Метод спутниковых геодезических измерений (определений)
н2601	385207.31	1403978.72	0.10	Метод спутниковых геодезических измерений (определений)
н2598	385207.60	1403978.64	0.10	Метод спутниковых геодезических измерений (определений)
:3У1(635)				
н2602	385167.83	1404000.68	0.10	Метод спутниковых геодезических измерений (определений)
н2603	385167.98	1404000.94	0.10	Метод спутниковых геодезических измерений (определений)
н2604	385167.72	1404001.09	0.10	Метод спутниковых геодезических измерений (определений)
н2605	385167.57	1404000.83	0.10	Метод спутниковых геодезических измерений (определений)
н2602	385167.83	1404000.68	0.10	Метод спутниковых геодезических измерений (определений)
:3У1(636)				
н2606	385104.04	1404035.43	0.10	Метод спутниковых геодезических измерений (определений)

				измерений (определений)
н2607	385107.33	1404039.57	0.10	Метод спутниковых геодезических измерений (определений)
н2608	385107.11	1404039.77	0.10	Метод спутниковых геодезических измерений (определений)
н2609	385103.81	1404035.62	0.10	Метод спутниковых геодезических измерений (определений)
н2606	385104.04	1404035.43	0.10	Метод спутниковых геодезических измерений (определений)
:3У1(637)				
н2610	385010.70	1404128.19	0.10	Метод спутниковых геодезических измерений (определений)
н2611	385010.76	1404128.48	0.10	Метод спутниковых геодезических измерений (определений)
н2612	385005.43	1404129.63	0.10	Метод спутниковых геодезических измерений (определений)
н2613	385006.66	1404134.44	0.10	Метод спутниковых геодезических измерений (определений)
н2614	385006.37	1404134.51	0.10	Метод спутниковых геодезических измерений (определений)
н2615	385005.08	1404129.40	0.10	Метод спутниковых геодезических измерений (определений)
н2610	385010.70	1404128.19	0.10	Метод спутниковых геодезических измерений (определений)
:3У1(638)				
н2616	385052.72	1404394.73	0.10	Метод спутниковых геодезических измерений (определений)
н2617	385053.31	1404399.25	0.10	Метод спутниковых геодезических измерений (определений)
н2618	385053.01	1404399.28	0.10	Метод спутниковых геодезических измерений (определений)
н2619	385052.43	1404394.76	0.10	Метод спутниковых геодезических измерений (определений)
н2616	385052.72	1404394.73	0.10	Метод спутниковых геодезических измерений (определений)