


ПРОЕКТ ПЛАНИРОВКИ ТЕРРИТОРИИ. МАТЕРИАЛЫ ПО ОБОСНОВАНИЮ ПРОЕКТА ПЛАНИРОВКИ ТЕРРИТОРИИ для строительства объекта АО "ННК": 6984П «Техническое перевооружение. Замена участков трубопроводов с обустройством протекторной защитой от электрохимической коррозии этанопровода АО «Нефтегорский ГПЗ» - АО «ННК» отделения 0401 цеха № 4», на территории муниципальных районов Кинельский и Волжский

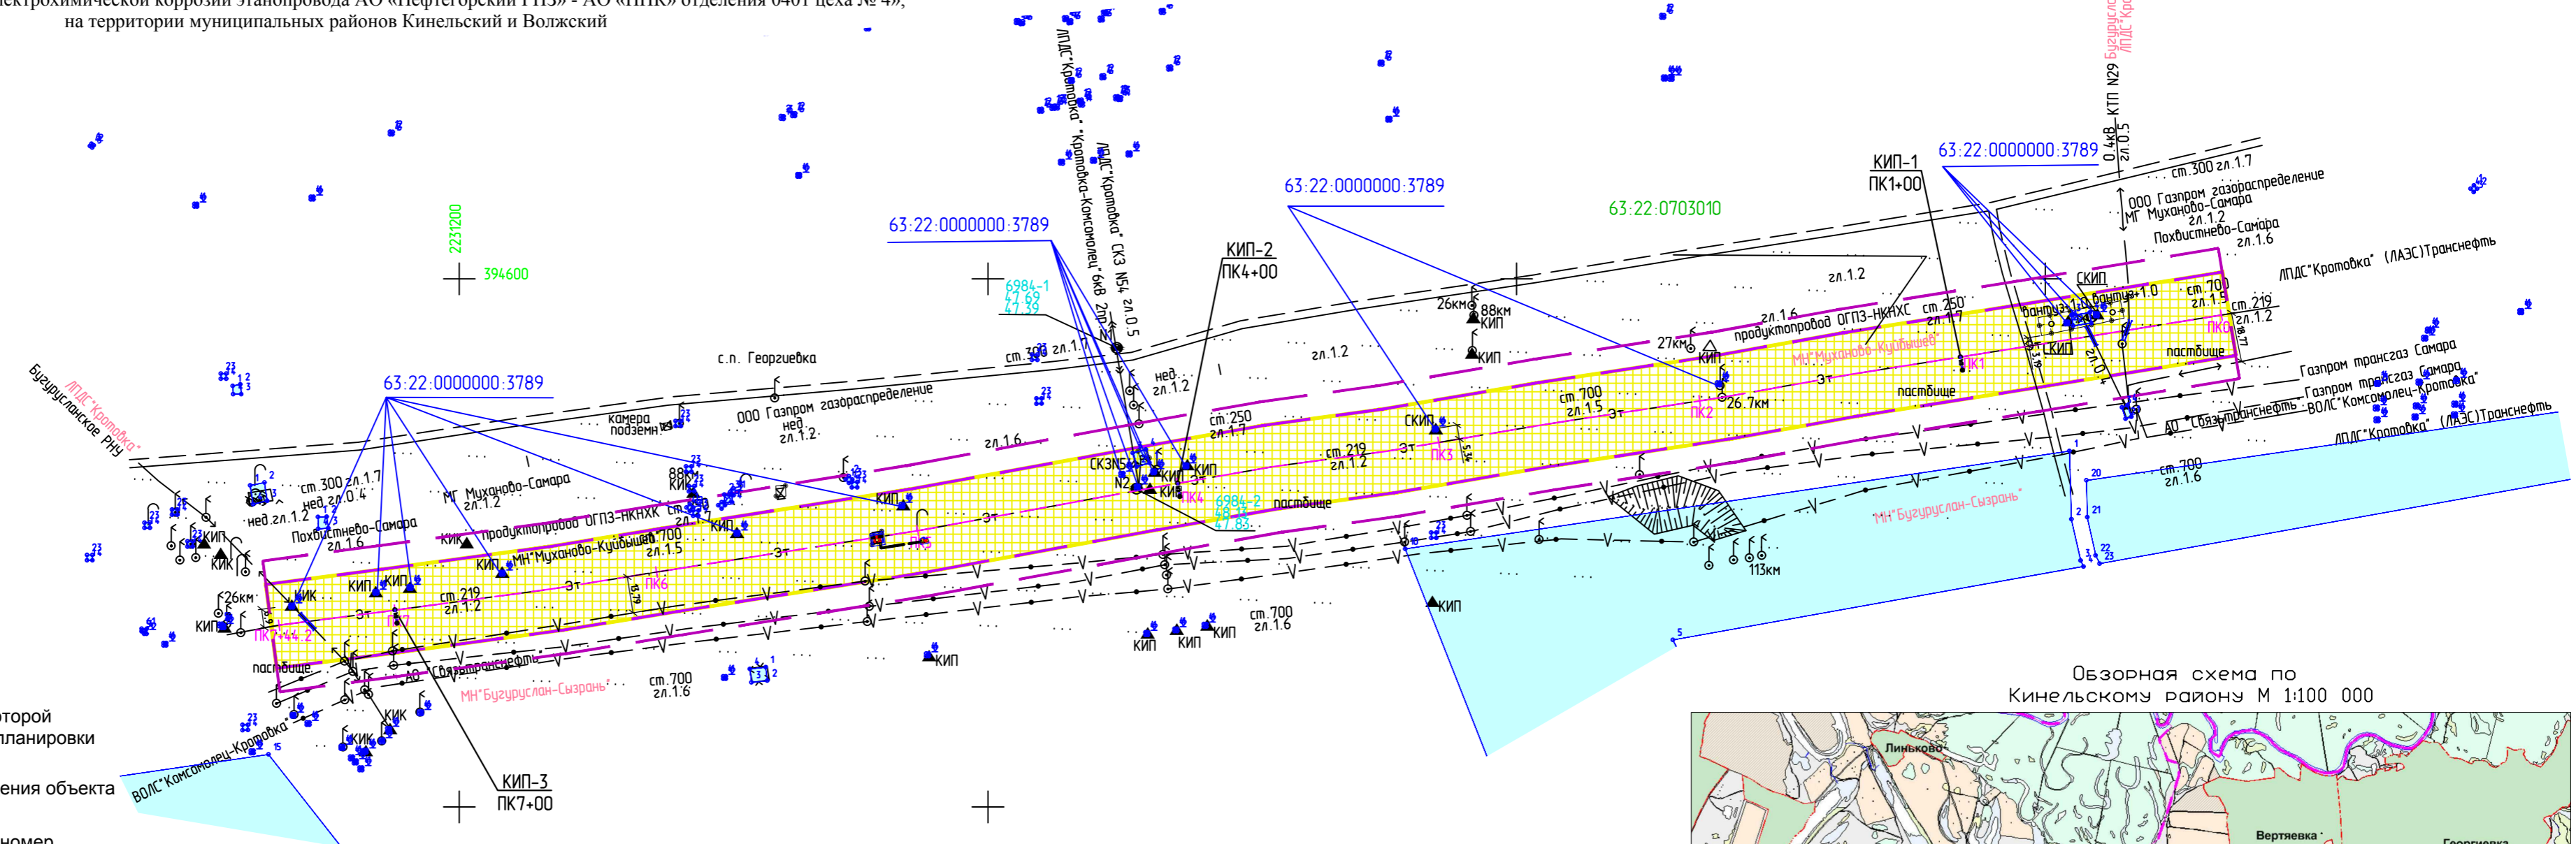

Условные обозначения:

- Граница территории, в отношении которой осуществляется подготовка проекта планировки
- Граница зоны планируемого размещения объекта
- Граница кадастрового квартала, его номер
- Граница земельного участка по сведениям ЕГРН, ее номер
- Трасса проектируемого этанопровода
- Дороги, проезды (сущ.)
- Линии электропередач (сущ.)
- Существующий нефтепровод (сущ.)
- Существующий водопровод (сущ.)
- Существующий электрический кабель (сущ.)
- Существующий кабель связи
- Существующий газопровод
- Существующий продуктопровод

границы зон планируемого размещения линейных объектов:

- Граница зоны планируемого размещения трассы этанопровода

Примечание:

- * Границы зон планируемого размещения линейных объектов, подлежащих переносу (переустройству) из зон планируемого размещения линейных объектов отсутствуют.
- * Контуры существующих сохраняемых объектов капитального строительства, а также подлежащих сносу и (или) демонтажу и не подлежащих переносу (переустройству) линейных объектов - отсутствуют.
- * Границ зон с особыми условиями использования территорий, подлежащие установлению в связи с размещением линейных, подлежащих переносу (переустройству) из зон планируемого размещения линейных объектов - отсутствуют.
- * Границы зон планируемого размещения объектов капитального строительства, установленные ранее утвержденной документацией по планировке территории, в случае планируемого размещения таковых в границах территории, в отношении которой осуществляется подготовка проекта планировки территории - отсутствуют.

Обзорная схема по Кинельскому району М 1:100 000



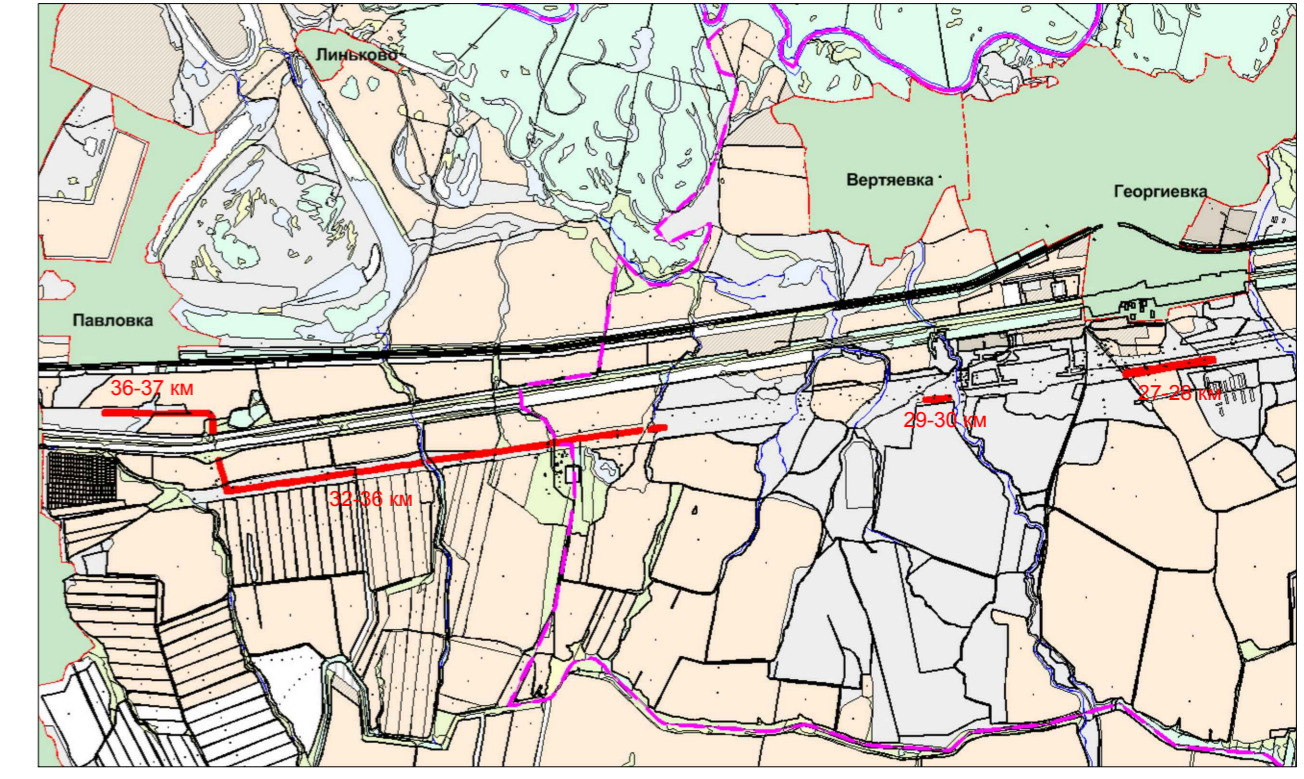


Схема расположения листов

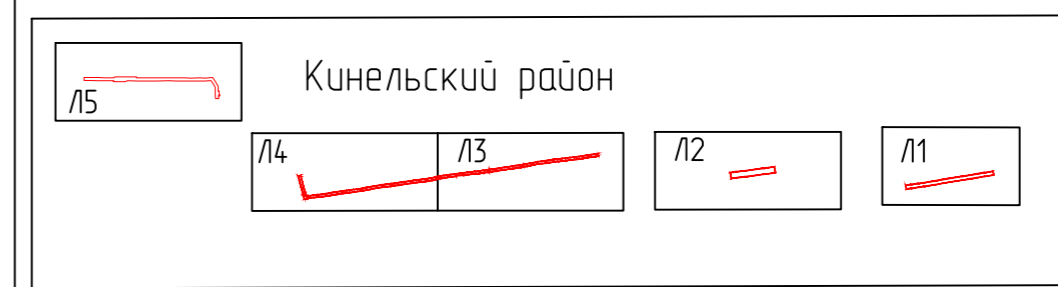

Заказчик: АО "ННК"				6984П		
«Техническое перевооружение. Замена участков трубопроводов с обустройством протекторной защитой от электрохимической коррозии этанопровода АО «Нефтегорский ГПЗ» - АО «ННК» отделения 0401 цеха № 4», на территории муниципальных районов Кинельский и Волжский				Раздел 3. Материалы по обоснованию проекта планировки территории. Графическая часть. (план участка этанопровода 27-28 км)		
Изм.	Лист	Н. Фоккина	Подпись	Дата	Стадия	Лист
Разработал	Давыдова			12.2020		
Нач. отдела	Чубенко			12.2020		
Схема использования территории в период подготовки проекта планировки территории М 1:2000				1 13		

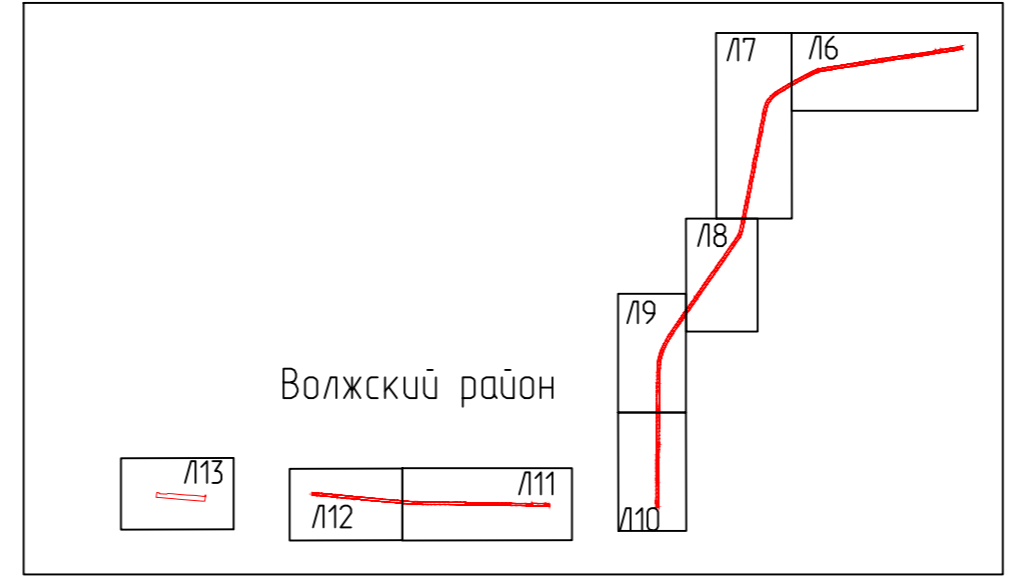