

Обзорная схема

Объект: Электросетевой комплекс "ЗТП (ЗТП ВШ 704/630)"
Местоположение: Самарская область, Волжский район
Использование: размещение объекта электросетевого хозяйства: "Электросетевой комплекс ЗТП (ЗТП ВШ 704/630)"
Площадь: 49 кв. м.




Без масштаба

Условные обозначения:

- проектная граница публичного сервитута
- граница кадастрового квартала
- 63:17:0802002 — номер кадастрового квартала

Схема расположения границ публичного сервитута

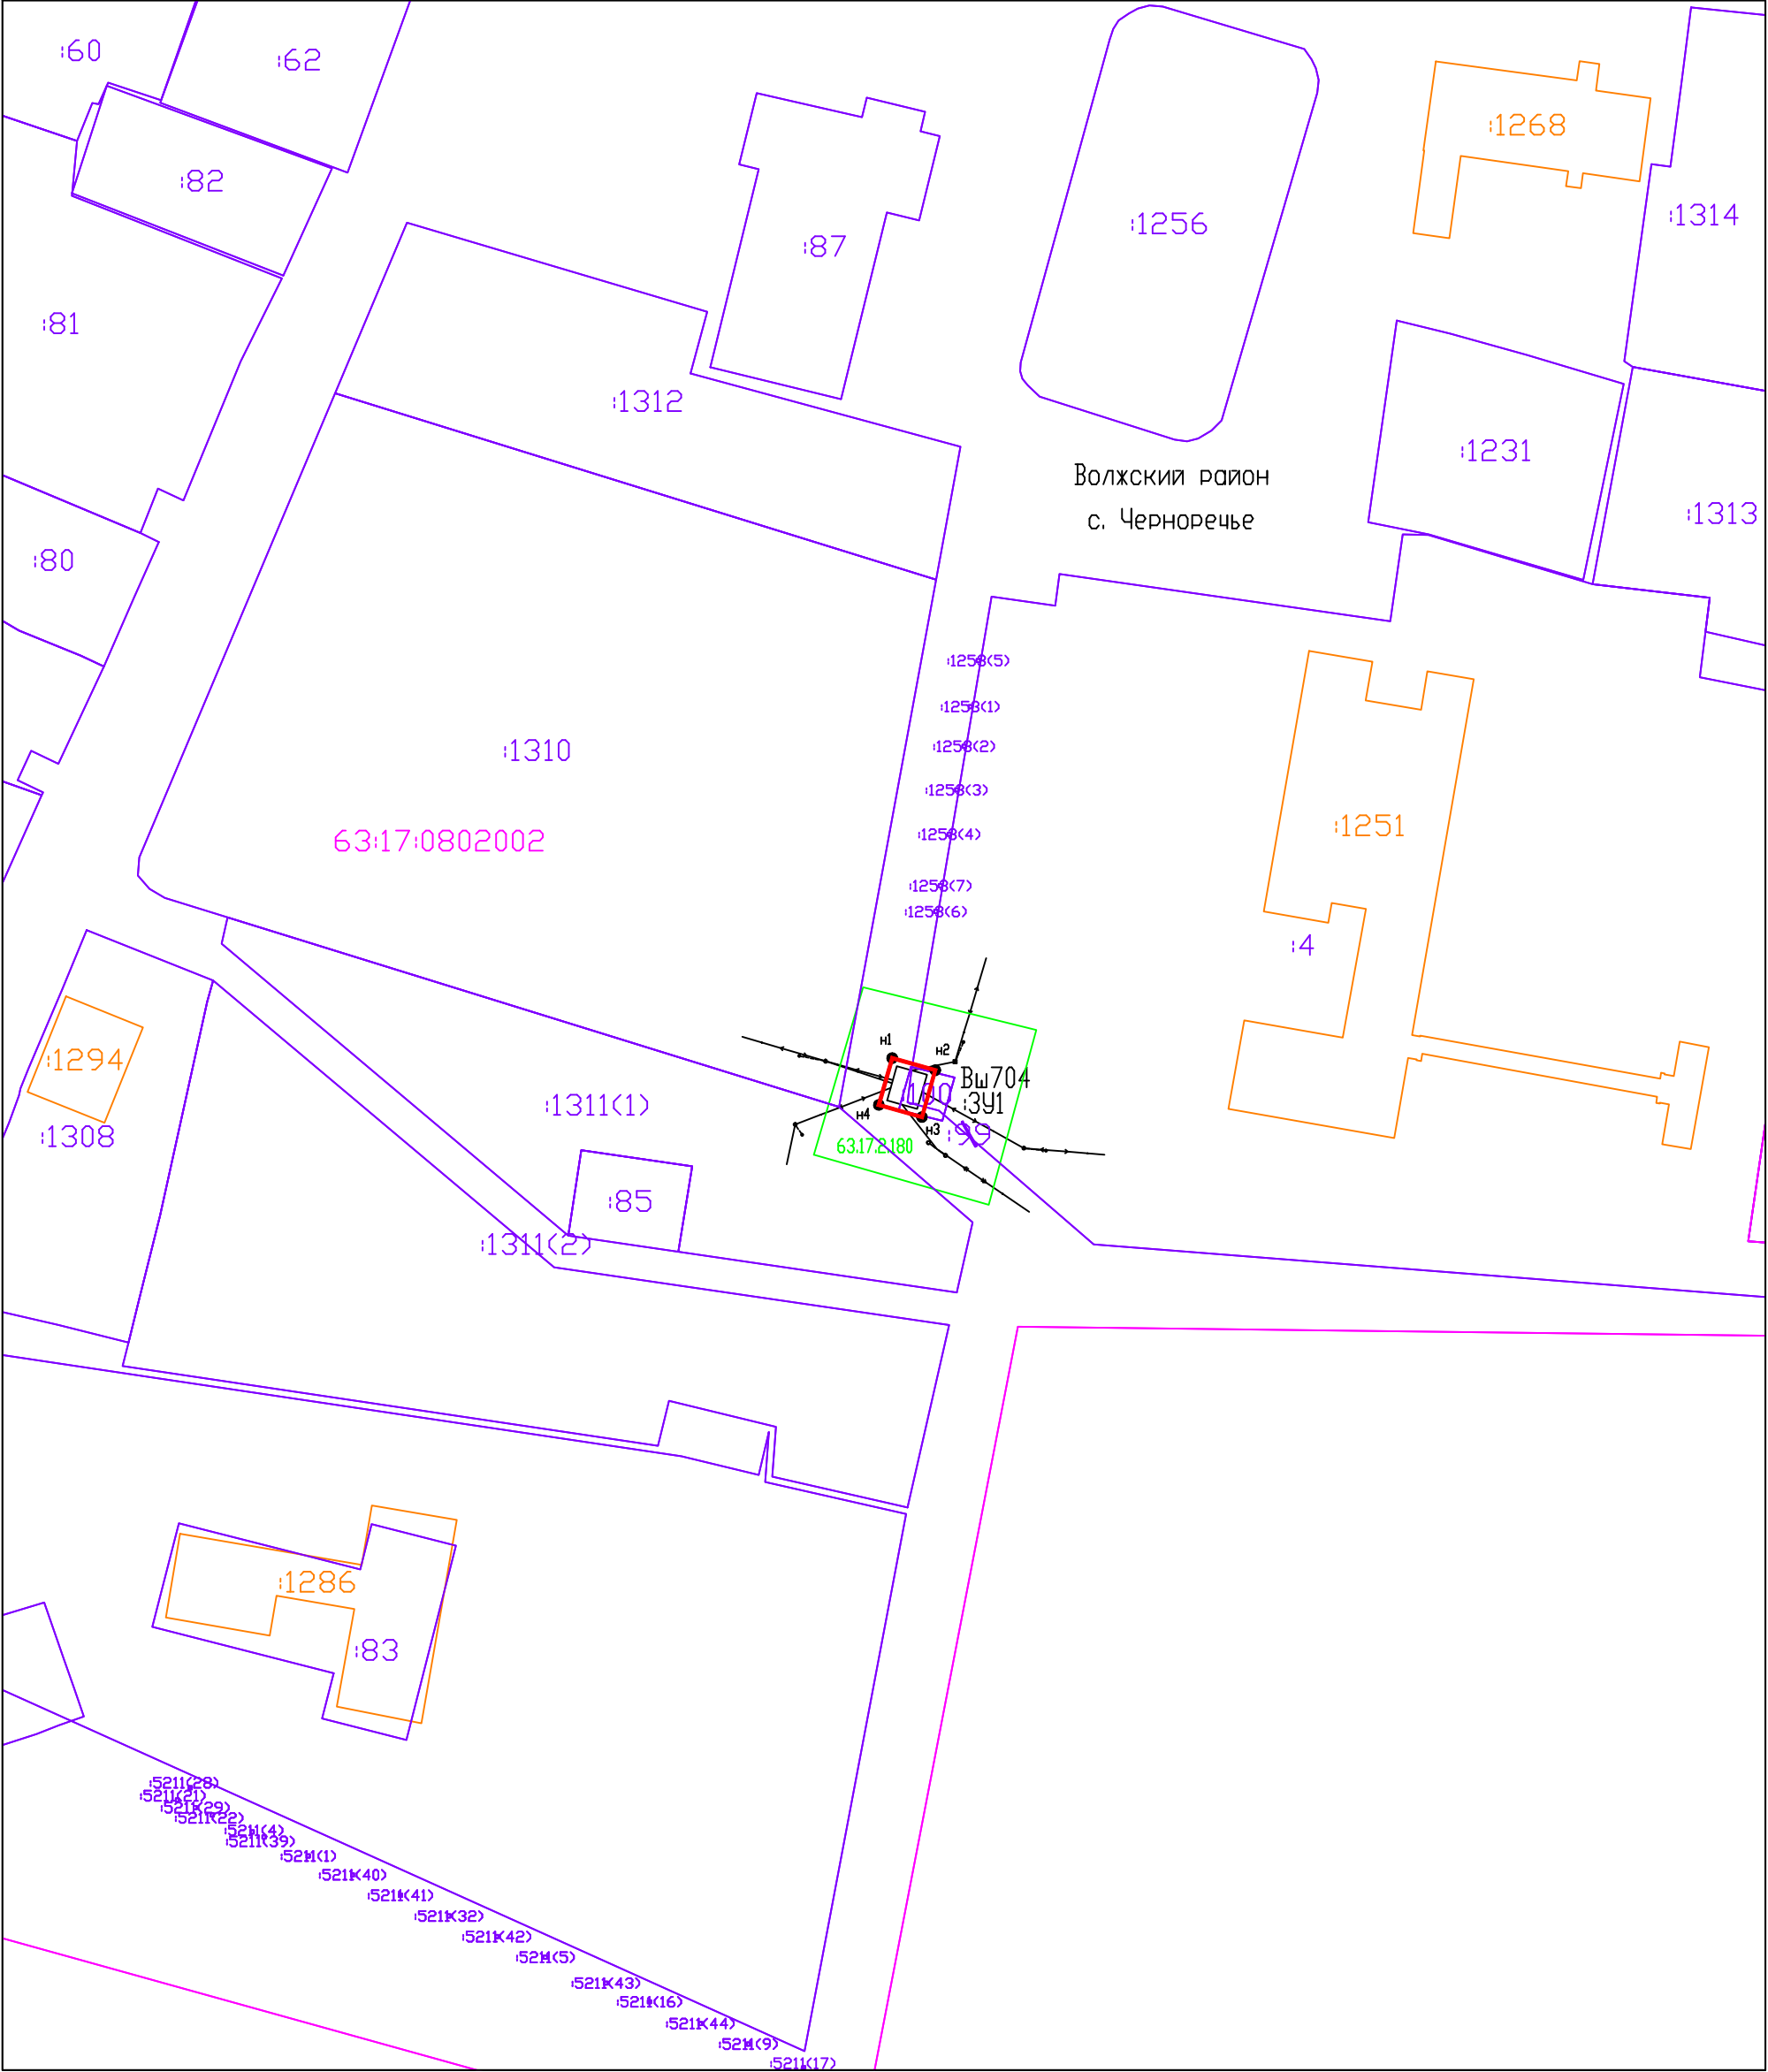

Система координат: МСК-63
Масштаб 1:1000

- Условные обозначения:
- Граница муниципального образования
 - Граница кадастровых кварталов
 - Проектная граница публичного сервитута
 - Граница земельных участков по сведениям ГКН
 - Граница охранных зон по сведениям ГКН
 - Кадастровый номер земельного участка
 - Номер кадастрового квартала
 - Обозначение контура образуемого публичного сервитута
 - Характерная точка проектной границы публичного сервитута
 - Линия электропередач 0,4 кВ
 - Линия электропередач 10 кВ

Описание границ публичного сервитута

Местоположение публичного сервитута: Российская Федерация, Самарская область, Волжский район, с. Черноречье, ул. Советская, дом 47А

| Площадь публичного сервитута 49 кв.м | | | | |
|--|---------------|------------|--|---|
| Система координат МСК-63 | | | | |
| Обозначение характерных точек границ | Координаты, м | | Средняя квадратическая погрешность положения характерной точки (M _t), м | Метод определения координат |
| | X | Y | | |
| :3У1 | | | | |
| n1 | 384397.86 | 1390040.57 | 0.10 | Метод спутниковых геодезических измерений (определений) |
| n2 | 384396.04 | 1390047.02 | 0.10 | Метод спутниковых геодезических измерений (определений) |
| n3 | 384389.02 | 1390045.02 | 0.10 | Метод спутниковых геодезических измерений (определений) |
| n4 | 384390.84 | 1390038.57 | 0.10 | Метод спутниковых геодезических измерений (определений) |
| n1 | 384397.86 | 1390040.57 | 0.10 | Метод спутниковых геодезических измерений (определений) |