Государственное унитарное предприятие
Самарской области
Центр технической инвентаризации

«Газопроводы низкого давления для газоснабжения улиц Советская, Нижние Пески, Сады, Кустарная, Победы, Набережная с. Черноречье муниципального района Волжский Самарской области»

ПРОЕКТНАЯ ДОКУМЕНТАЦИЯ

Книга 1. ПРОЕКТ ПЛАНИРОВКИ ТЕРРИТОРИИ

/Основная (утверждаемая) часть/

Том 1. Графическая часть

Том 2. Положения о размещении линейного объекта регионального значения

г. Самара

2016г.

Государственное унитарное предприятие Самарской области

«Центр технической инвентаризации»

443090, г. Самара, ул. Советской Армии, 180 строение 1, 4 этаж

тел.8(846)276-30-35 (доб.123), 8(846) 276-74-54

E-mail.ru: zem@gupcti.ru

Государственное унитарное предприятие
Самарской области
Центр технической инвентаризации

«Газопроводы низкого давления для газоснабжения улиц Советская, Нижние Пески, Сады, Кустарная, Победы, Набережная с. Черноречье муниципального района Волжский Самарской области»

ПРОЕКТНАЯ ДОКУМЕНТАЦИЯ

Книга 1. ПРОЕКТ ПЛАНИРОВКИ ТЕРРИТОРИИ

/Основная (утверждаемая) часть/

Том 1. Графическая часть

Том 2. Положения о размещении линейного объекта регионального значения

Генеральный директор ГУП «ЦТИ» ***А.А.Шипилов***

Главный инженер ГУП «ЦТИ» ***Ю.В.Наумова***

Руководитель группы ОКР ГУП «ЦТИ» ***Н.А.Иванова***

г. Самара

2016г.

Состав проекта планировки территории

№ п/п	Обозначение	Наименование	Примечание
1	000774/2015-ПП-ОЧ-Т1	Книга 1. Основная часть Том 1. Графическая часть	
2	000774/2015-ПП-ОЧ-Т2	Книга 1. Основная часть Том 2. Положение о размещение линейного объекта	
3	000774/2015-ПП-МО-Т3	Книга 2. Материалы по обоснованию Том 3. Графическая часть	
4	000774/2015-ПП-МО-Т4	Книга 2. Материалы по обоснованию Том 4. Пояснительная записка	
5	000774/2015-ПМТ	Книга 3. Проект межевания территории	

Настоящий документ не подлежит размножению или передаче другим организациям и лицам без согласия ГУП «ЦТИ»

Содержание книги 1

Обозначение	Наименование	Номера листов
000774/2015-ПП-ОЧ-Т1	Том 1. Графическая часть	4
000774/2015-ПП-ОЧ-Т2	Том 2. Положение о размещение линейного объекта	10

Настоящий документ не подлежит размножению или передаче другим организациям и лицам без согласия ГУП «ЦТИ»

Книга 1. ПРОЕКТ ПЛАНИРОВКИ ТЕРРИТОРИИ

/Основная (утверждаемая) часть/

Том 1. Графическая часть

Настоящий документ не подлежит размножению или передаче другим организациям и лицам без согласия ГУП «ЦТИ»

СОДЕРЖАНИЕ

1. План красных линий 6

2. Схема инженерной и транспортной инфраструктуры
   Схема границ зоны планируемого размещения линейного объекта 8

Настоящий документ не подлежит размножению или передаче другим организациям и лицам без согласия ГУП «ЦТИ»

Копировал Формат А4

ПРОЕКТ ПЛАНИРОВКИ ТЕРРИТОРИИ ДЛЯ РАЗМЕЩЕНИЯ ЛИНЕЙНОГО ОБЪЕКТА:
"ГАЗОПРОВОДЫ НИЗКОГО ДАВЛЕНИЯ ДЛЯ ГАЗОСНАБЖЕНИЯ УЛИЦ СОВЕТСКАЯ, НИЖНИЕ ПЕСКИ, САДЫ, КУСТАРНАЯ, ПОБЕДЫ, НАБЕРЕЖНАЯ С. ЧЕРНОРЕЧЬЕ МУНИЦИПАЛЬНОГО РАЙОНА ВОЛЖСКИЙ САМАРСКОЙ ОБЛАСТИ"

План красных линий
М 1 : 1000

Лист 1

ГЕОДЕЗИЧЕСКИЕ ДАННЫЕ ПОВОРОТНЫХ ТОЧЕК КРАСНЫХ ЛИНИЙ

Назв. точки	Координаты		Расстояние	Дирекцион-ный угол
	X	Y		
1	5884809,32	391386,70		
2	5884801,08	391392,31	9,97	145°45'7"
3	5884797,21	391394,19	4,30	154°5'24"
4	5884794,55	391397,08	3,93	132°37'37"
5	5884793,74	391398,81	1,91	115°5'22"
6	5884791,51	391403,52	5,21	115°20'9"
7	5884788,74	391409,43	6,53	115°6'44"
8	5884784,43	391407,50	4,72	204°7'21"
9	5884770,47	391434,77	30,64	117°6'31"
10	5884765,47	391432,67	5,42	202°46'57"
11	5884757,85	391448,32	17,41	115°57'41"
12	5884749,32	391468,28	21,71	113°8'23"
13	5884743,16	391474,59	8,82	134°18'39"
14	5884738,91	391485,62	11,82	111°4'20"
15	5884734,49	391497,41	12,59	110°33'3"
16	5884730,84	391518,47	21,37	99°49'57"
17	5884723,19	391547,97	30,48	104°32'16"
18	5884722,56	391553,72	5,78	96°15'10"
19	5884707,43	391570,47	22,57	132°5'28"
20	5884709,09	391572,79	2,85	54°24'56"
21	5884702,52	391609,96	37,75	100°17'26"
22	5884700,66	391617,56	7,82	103°4'57"
23	5884676,73	391612,96	24,37	190°52'52"
24	5884677,45	391604,97	8,02	275°8'57"
25	5884681,87	391603,12	15,69	186°46'18"
26	5884626,14	391607,84	36,04	172°28'29"
27	5884619,88	391611,52	7,26	149°33'2"
28	5884618,72	391626,45	14,97	94°26'34"
29	5884623,66	391638,12	12,67	67°3'24"
30	5884629,78	391672,55	34,97	79°55'15"
31	5884632,31	391683,04	10,79	76°26'25"
32	5884622,95	391730,06	47,94	101°15'30"
33	5884601,54	391728,71		
34	5884609,74	391722,77	10,13	324°4'51"
35	5884611,98	391720,17	3,43	310°44'46"
36	5884614,26	391716,41	4,40	301°13'55"
37	5884618,45	391703,21	13,85	287°36'39"
38	5884619,89	391696,64	6,73	282°21'45"
39	5884622,04	391681,10	15,69	277°52'37"
40	5884623,40	391667,86	13,31	275°51'53"
41	5884623,21	391662,40	5,46	268°0'25"
42	5884619,18	391645,67	17,21	256°27'23"
43	5884613,72	391645,15	5,48	185°26'25"
44	5884610,95	391628,68	16,70	260°27'11"
45	5884610,99	391619,44	9,24	270°14'53"
46	5884611,48	391614,21	5,25	275°2'19"
47	5884612,06	391609,62	4,63	277°1'27"
48	5884616,74	391609,52	4,68	358°46'33"
49	5884617,08	391602,97	6,56	272°58'17"
50	5884624,87	391591,42	13,93	303°59'53"
51	5884674,72	391593,49	49,89	2°22'40"
52	5884680,60	391561,34	32,68	280°21'52"
53	5884680,94	391554,22	7,13	272°44'2"
54	5884681,31	391548,09	8,14	272°36'21"
55	5884667,89	391543,47	13,87	190°53'19"
56	5884650,66	391543,41	17,03	180°12'7"
57	5884652,74	391455,76	87,67	271°21'34"
58	5884642,16	391454,91	10,61	184°35'36"
59	5884651,48	391378,31	77,16	276°56'14"
60	5884650,12	391376,72	2,09	229°27'29"

Назв. точки	Координаты		Расстояние	Дирекцион-ный угол
	X	Y		
61	5884641,75	391373,52	8,96	200°55'22"
62	5884631,06	391371,98	10,80	188°11'51"
63	5884630,57	391374,64	2,70	100°26'15"
64	5884628,00	391373,56	2,79	202°47'38"
65	5884627,56	391375,94	2,42	100°28'27"
66	5884582,81	391374,55	44,77	181°46'45"
67	5884581,25	391375,00	1,62	163°54'33"
68	5884580,56	391388,38	13,40	92°5'9"
69	5884563,50	391387,28	17,10	183°41'21"
70	5884548,88	391417,56	33,62	115°46'21"
71	5884550,40	391428,27	10,82	81°55'20"
72	5884552,79	391450,20	22,06	83°46'49"
73	5884547,54	391451,17	5,34	169°31'55"
74	5884548,55	391465,26	14,13	85°54'60"
75	5884530,98	391465,20		
76	5884531,27	391414,20	51,00	270°19'33"
77	5884541,09	391390,80	25,38	292°45'57"
78	5884485,35	391354,41	66,57	213°8'19"
79	5884485,37	391357,58	3,17	89°38'19"
80	5884473,06	391349,73		
81	5884473,41	391250,11	99,82	270°12'5"
82	5884475,96	391216,18	34,03	274°17'53"
83	5884473,41	391208,10	8,47	252°29'5"
84	5884455,70	391206,92	17,75	183°48'43"
85	5884455,22	391185,66		
86	5884463,96	391186,90	8,83	8°4'30"
87	5884468,78	391140,06	47,09	275°52'31"
88	5884503,18	391141,05		
89	5884502,99	391151,01	9,96	91°5'34"
90	5884497,77	391154,62	6,35	145°20'0"
91	5884496,73	391165,99	11,42	95°13'34"
92	5884498,55	391166,34	1,85	10°53'8"
93	5884496,49	391189,98	23,73	94°58'49"
94	5884513,40	391191,71	17,00	5°50'29"
95	5884513,71	391222,57		
96	5884485,44	391222,00	28,28	181°9'18"
97	5884484,31	391245,31	23,34	92°46'31"
98	5884484,75	391288,38	43,07	89°24'53"
99	5884488,38	391302,78	14,85	75°51'5"
100	5884509,08	391314,90	23,99	30°20'57"
101	5884562,00	391333,69	56,16	19°32'53"
102	5884585,69	391355,16	31,97	42°11'8"
103	5884592,15	391358,15	7,12	24°50'13"
104	5884601,08	391360,19	9,16	12°52'5"
105	5884622,70	391360,66	21,63	1°14'43"
106	5884641,30	391359,78	18,62	357°17'29"
107	5884644,72	391356,56	4,70	316°43'31"
108	5884645,20	391353,58	3,02	279°9'1"
109	5884655,95	391355,23		
110	5884655,56	391363,25	8,03	92°47'2"
111	5884661,47	391380,94	18,65	71°31'34"
112	5884669,64	391422,49	42,35	78°52'33"
113	5884678,10	391474,63	52,82	80°47'2"
114	5884675,63	391482,26	8,02	107°56'16"
115	5884679,82	391484,32	4,67	26°10'51"
116	5884694,14	391545,24	62,58	76°46'19"
117	5884703,70	391548,58	10,13	19°15'29"
118	5884752,84	391417,65	139,85	290°34'19"
119	5884791,99	391392,56	46,50	327°20'44"
120	5884801,31	391377,22	17,95	301°16'53"

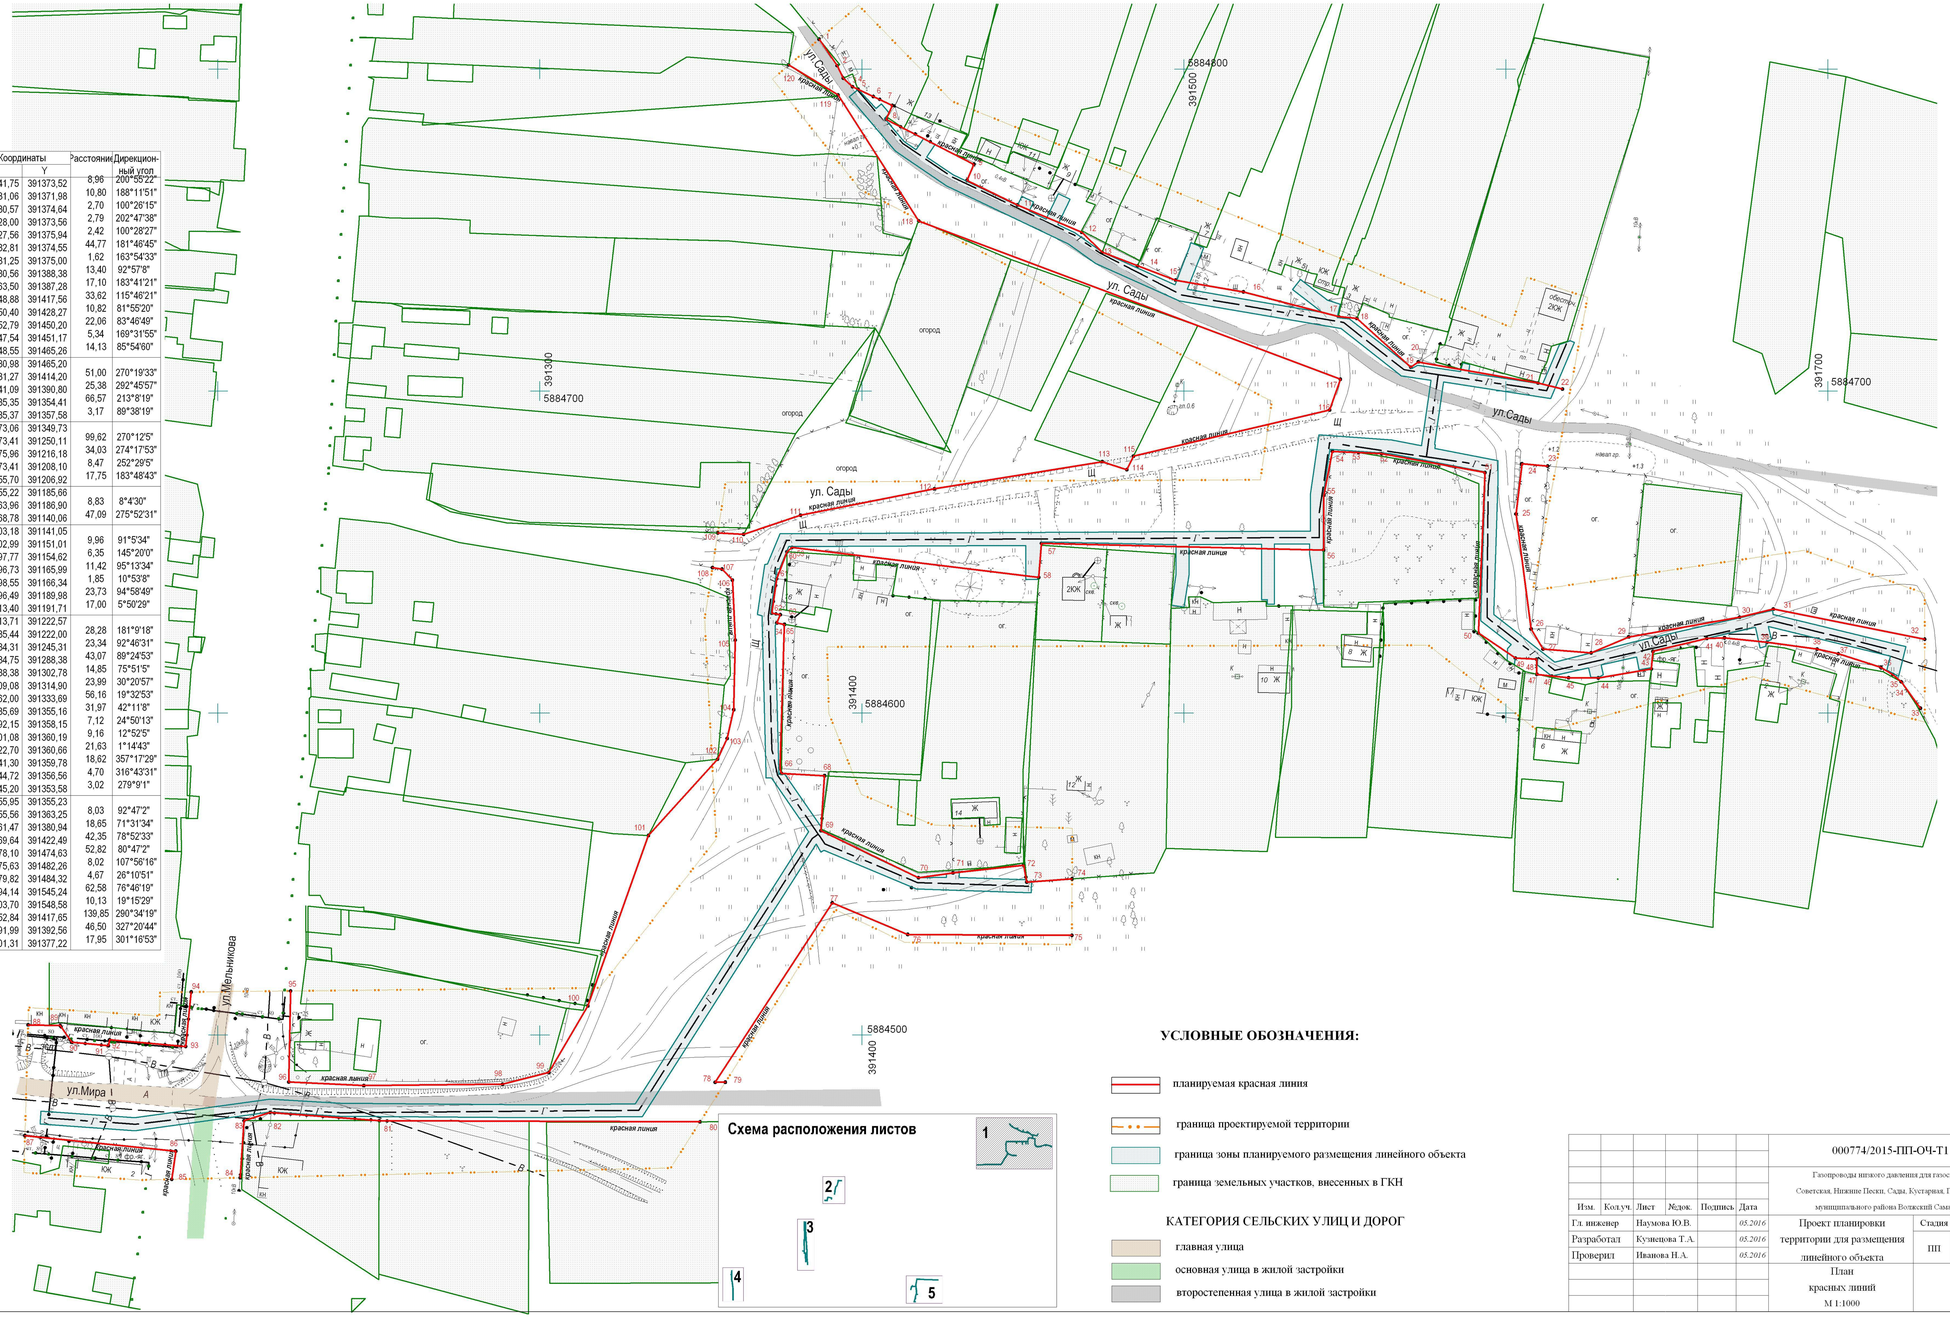

УСЛОВНЫЕ ОБОЗНАЧЕНИЯ:

- планируемая красная линия
- граница проектируемой территории
- граница зоны планируемого размещения линейного объекта
- граница земельных участков, внесенных в ГКН

КАТЕГОРИЯ СЕЛЬСКИХ УЛИЦ И ДОРОГ

- главная улица
- основная улица в жилой застройки
- второстепенная улица в жилой застройки

						000774/2015-ПП-ОЧ-Т1
						Газопроводы низкого давления для газоснабжения улиц Советская, Нижние Пески, Сады, Кустарная, Победы, Набережная муниципального района Волжский Самарской области
Изм.	Кол.уч.	Лист	№док.	Подпись	Дата	
Гл. инженер		Наумова Ю.В.			05.2016	Проект планировки территории для размещения линейного объекта
Разработал		Кузнецова Т.А.			05.2016	Стадия: ПП; Лист: 1; Листов: 2
Проверил		Иванова Н.А.			05.2016	
						План красных линий М 1:1000
						ГУП "ЦПИ" 2016г. г. Самара

ПРОЕКТ ПЛАНИРОВКИ ТЕРРИТОРИИ ДЛЯ РАЗМЕЩЕНИЯ ЛИНЕЙНОГО ОБЪЕКТА:
"ГАЗОПРОВОДЫ НИЗКОГО ДАВЛЕНИЯ ДЛЯ ГАЗОСНАБЖЕНИЯ УЛИЦ СОВЕТСКАЯ, НИЖНИЕ ПЕСКИ, САДЫ, КУСТАРНАЯ, ПОБЕДЫ, НАБЕРЕЖНАЯ С. ЧЕРНОРЕЧЬЕ МУНИЦИПАЛЬНОГО РАЙОНА ВОЛЖСКИЙ САМАРСКОЙ ОБЛАСТИ"

План красных линий
М 1 : 1000

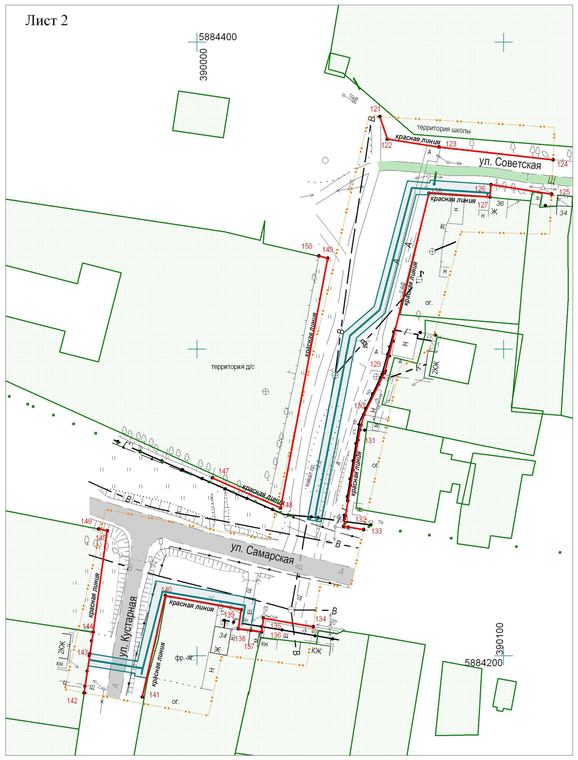

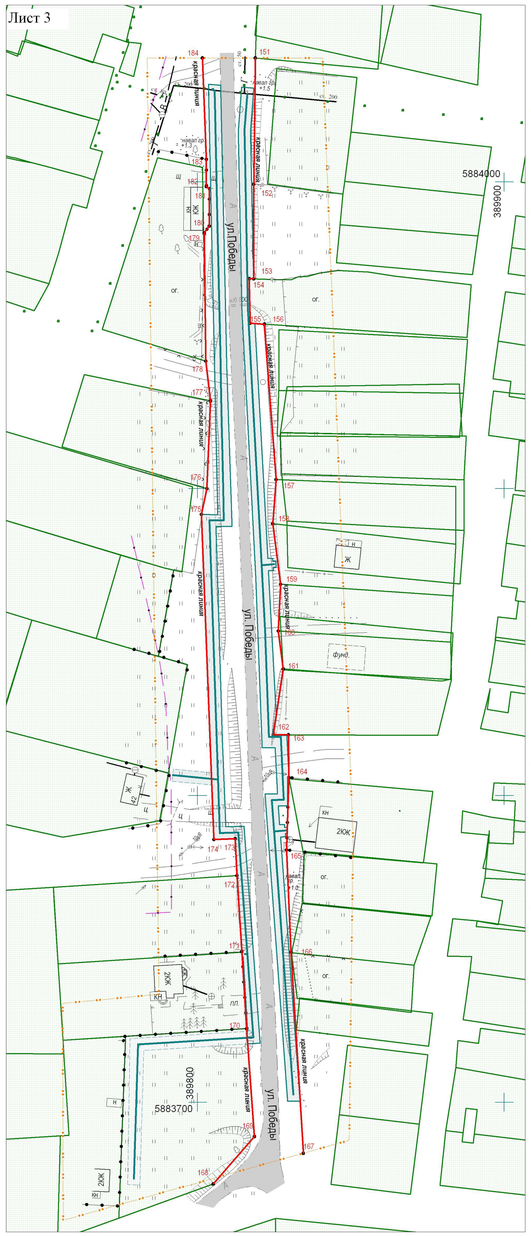

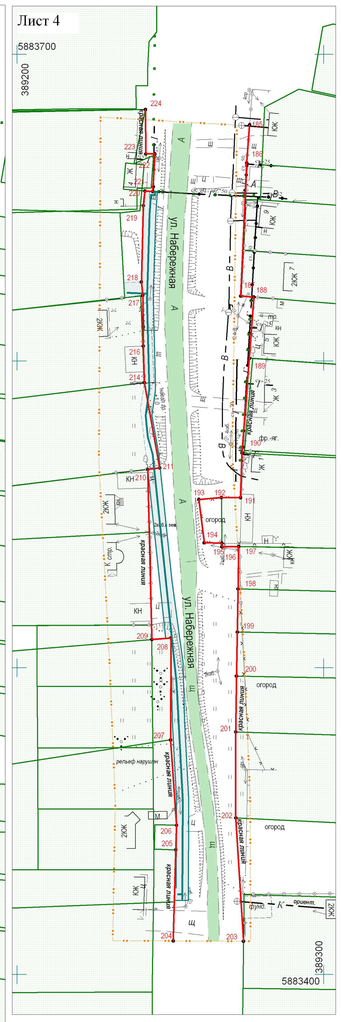

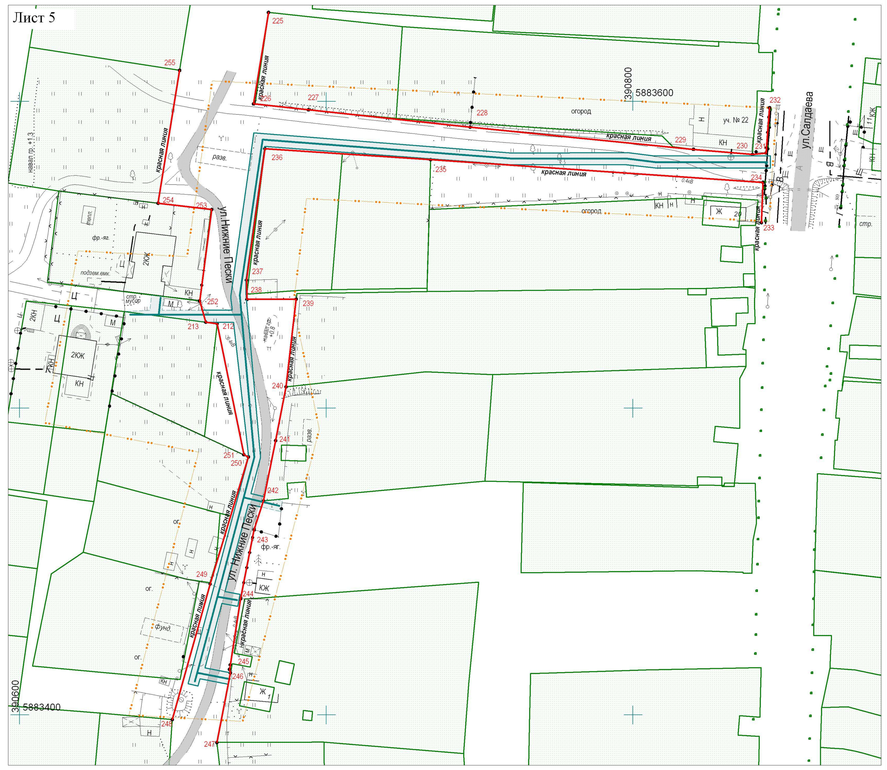

Схема расположения листов

ГЕОДЕЗИЧЕСКИЕ ДАННЫЕ ПОВОРОТНЫХ ТОЧЕК КРАСНЫХ ЛИНИЙ

Назв. точки	Координаты X	Координаты Y	Расстояние	Дирекцион-ный угол
121	5884375,77	390059,64		
122	5884368,43	390062,08	7,73	161°36'43"
123	5884365,87	390078,86	16,97	98°40'27"
124	5884361,70	390116,13	37,50	96°23'3"
125	5884359,52	390115,60		
126	5884353,61	390095,89	19,95	278°54'36"
127	5884349,58	390095,53	4,05	185°6'17"
128	5884350,80	390075,64	19,93	273°30'36"
129	5884292,22	390061,19	60,34	193°51'24"
130	5884278,65	390054,44	15,16	206°26'48"
131	5884273,68	390053,11	5,14	194°58'54"
132	5884242,24	390047,86	31,88	189°28'48"
133	5884241,14	390054,33	6,56	99°38'56"
134	5884209,49	390037,91		
135	5884212,28	390021,68	16,47	279°45'15"
136	5884207,77	390021,09	4,55	187°27'11"
137	5884208,33	390017,62	3,51	279°10'3"
138	5884208,81	390013,50	4,15	276°38'43"
139	5884215,03	390014,46	6,29	8°46'26"
140	5884219,64	389989,70	25,19	280°32'49"
141	5884188,59	389982,18	33,89	192°49'7"
142	5884187,97	389963,23		
143	5884200,71	389965,13	12,88	8°28'57"
144	5884207,75	389966,18	7,12	8°28'56"
145	5884240,78	389970,77	33,35	7°54'41"
146	5884241,33	389967,96	2,86	281°4'28"
147	5884258,00	390005,05		
148	5884248,19	390027,26	24,28	113°49'51"
149	5884329,60	390042,65	82,85	10°42'18"
150	5884330,37	390039,77	2,98	284°58'7"

ГЕОДЕЗИЧЕСКИЕ ДАННЫЕ ПОВОРОТНЫХ ТОЧЕК КРАСНЫХ ЛИНИЙ

Назв. точки	Координаты X	Координаты Y	Расстояние	Дирекцион-ный угол
151	5884040,43	389818,81		
152	5883999,28	389818,31	41,15	180°41'46"
153	5883968,43	389818,28	30,85	180°3'21"
154	5883968,47	389816,85	1,43	271°36'8"
155	5883953,97	389817,12	14,50	178°56'60"
156	5883953,66	389821,76	4,65	93°49'20"
157	5883903,00	389825,59	50,80	175°40'36"
158	5883888,62	389824,50	14,42	184°20'5"
159	5883868,88	389827,06	19,91	172°36'39"
160	5883853,62	389826,31	15,28	182°48'49"
161	5883841,25	389827,94	12,48	172°29'36"
162	5883819,81	389824,72	21,68	188°32'28"
163	5883819,79	389829,59	4,87	90°14'7"
164	5883805,85	389829,74	13,94	179°23'1"
165	5883782,27	389829,02	23,59	181°44'56"
166	5883748,94	389830,48	33,36	177°29'30"
167	5883683,35	389834,47	65,71	176°31'8"
168	5883673,35	389805,10		
169	5883688,82	389818,52	20,48	40°56'28"
170	5883723,98	389816,00	35,25	355°54'2"
171	5883749,08	389814,41	25,15	356°22'31"
172	5883773,88	389812,82	24,85	356°19'54"
173	5883785,93	389812,25	12,06	357°17'30"
174	5883785,67	389805,30	6,95	267°51'27"
175	5883891,65	389801,26	106,06	357°49'1"
176	5883900,04	389803,04	8,58	11°58'41"
177	5883928,62	389804,23	28,60	2°23'3"
178	5883941,62	389802,67	13,09	353°9'26"
179	5883983,41	389802,20	41,79	359°21'20"
180	5883985,66	389803,79	2,76	35°14'51"
181	5883997,82	389803,88	12,16	0°25'27"
182	5883998,54	389802,86	1,25	305°13'3"
183	5884007,40	389802,85	8,86	359°56'7"
184	5884040,43	389801,55	33,06	357°44'46"

ГЕОДЕЗИЧЕСКИЕ ДАННЫЕ ПОВОРОТНЫХ ТОЧЕК КРАСНЫХ ЛИНИЙ

Назв. точки	Координаты X	Координаты Y	Расстояние	Дирекцион-ный угол
185	5883676,97	389275,79		
186	5883664,61	389274,86	12,39	184°18'11"
187	5883621,21	389272,89	43,44	182°35'56"
188	5883620,86	389277,17	4,29	94°40'30"
189	5883600,91	389275,71	20,00	184°11'8"
190	5883570,06	389273,33	30,94	184°24'41"
191	5883555,49	389272,83	14,58	181°57'56"
192	5883555,51	389266,59	6,24	270°11'1"
193	5883554,90	389259,25	7,37	265°14'57"
194	5883540,78	389260,99	14,23	172°58'30"
195	5883540,65	389266,74	5,75	91°17'43"
196	5883539,49	389266,76	1,16	179°0'44"
197	5883539,58	389272,24	5,48	89°3'33"
198	5883525,74	389272,02	13,84	180°54'38"
199	5883511,66	389271,79	14,08	180°59'9"
200	5883497,33	389271,51	14,33	181°7'10"
201	5883479,13	389271,27	18,20	180°45'20"
202	5883451,09	389271,28	28,04	179°58'46"
203	5883410,87	389273,80	40,30	176°24'53"
204	5883410,97	389250,90		
205	5883440,69	389251,72	29,73	1°34'50"
206	5883448,69	389251,97	8,00	1°47'24"
207	5883476,51	389250,05	27,89	356°3'7"
208	5883509,78	389250,18	33,27	0°13'26"
209	5883509,26	389243,90	6,30	265°16'60"
210	5883564,69	389242,58	55,45	358°38'9"
211	5883565,17	389246,47	3,92	82°57'56"
214	5883593,01	389241,47	28,29	349°49'6"
216	5883604,92	389241,11	11,92	358°16'7"
217	5883621,47	389240,93	16,55	359°22'37"
218	5883625,80	389240,50	4,35	354°19'43"
219	5883650,71	389241,15	24,92	1°29'41"
220	5883655,44	389241,67	4,76	6°16'25"
221	5883655,31	389244,22	2,55	92°55'6"
222	5883667,56	389244,90	12,27	3°10'38"
223	5883667,56	389241,97	2,93	270°0'0"
224	5883682,00	389241,84	14,44	359°29'3"

ГЕОДЕЗИЧЕСКИЕ ДАННЫЕ ПОВОРОТНЫХ ТОЧЕК КРАСНЫХ ЛИНИЙ

Назв. точки	Координаты X	Координаты Y	Расстояние	Дирекцион-ный угол
225	5883629,01	390681,17		
226	5883599,20	390676,30	30,21	189°16'42"
227	5883597,27	390694,18	17,98	96°9'39"
228	5883591,62	390746,90	53,02	96°7'1"
229	5883584,38	390819,75	73,21	95°40'32"
230	5883582,73	390838,96	19,28	94°54'33"
231	5883583,19	390843,41	4,47	84°5'54"
232	5883597,93	390844,55	14,78	4°25'21"
233	5883560,47	390841,87		
234	5883573,60	390842,40	13,14	2°18'41"
235	5883581,01	390734,01	108,64	273°54'39"
236	5883584,60	390679,98	54,15	273°48'5"
237	5883541,75	390673,98	43,27	187°58'15"
238	5883535,46	390674,15	6,29	178°27'7"
239	5883535,56	390690,17	16,02	89°38'32"
240	5883506,94	390686,88	28,81	186°33'27"
241	5883489,44	390683,50	17,82	190°55'54"
242	5883469,75	390679,53	20,09	191°23'58"
243	5883460,35	390676,48	9,88	197°58'36"
244	5883437,87	390672,07	22,91	191°5'56"
245	5883414,85	390668,45	23,30	188°56'13"
246	5883413,70	390668,73	1,18	166°18'58"
247	5883391,00	390664,34	23,12	190°56'44"
248	5883398,47	390649,78		
249	5883442,68	390662,14	45,91	15°37'11"
250	5883484,12	390674,61	43,28	16°44'51"
251	5883484,81	390673,14	1,62	295°8'41"
252	5883527,56	390664,42	43,63	348°28'16"
253	5883528,05	390660,69	3,75	277°30'14"
254	5883534,95	390658,71	7,18	343°54'44"
255	5883564,77	390662,65	30,08	7°31'36"
254	5883568,83	390645,16	17,61	276°42'58"
255	5883610,13	390652,18	43,87	9°12'32"

УСЛОВНЫЕ ОБОЗНАЧЕНИЯ:

- планируемая красная линия
- граница проектируемой территории
- граница зоны планируемого размещения линейного объекта
- граница земельных участков, внесенных в ГКН

КАТЕГОРИЯ СЕЛЬСКИХ УЛИЦ И ДОРОГ

- главная улица
- основная улица в жилой застройки
- второстепенная улица в жилой застройки

						000774/2015-ПП-ОЧ-ТТ	
						Газопроводы низкого давления для газоснабжения улиц Советская, Нижние Пески, Сады, Кустарная, Победы, Набережная муниципального района Волжский Самарской области	
Изм.	Колуч.	Лист	Медок.	Подпись	Дата		
Гл. инженер		Наумова Ю.В.			05.2016	Проект планировки территории для размещения линейного объекта	Стадия: ПП; Лист: 2; Листов: 2
Разработал		Кузнецова Т.А.			05.2016		
Проверил		Иванова Н.А.			05.2016		
						План красных линий М 1:1000	ГУП "ЦТИ" 2016г. г. Самара

ПРОЕКТ ПЛАНИРОВКИ ТЕРРИТОРИИ ДЛЯ РАЗМЕЩЕНИЯ ЛИНЕЙНОГО ОБЪЕКТА:
"ГАЗОПРОВОДЫ НИЗКОГО ДАВЛЕНИЯ ДЛЯ ГАЗОСНАБЖЕНИЯ УЛИЦ СОВЕТСКАЯ, НИЖНИЕ ПЕСКИ, САДЫ, КУСТАРНАЯ, ПОБЕДЫ, НАБЕРЕЖНАЯ С. ЧЕРНОРЕЧЬЕ МУНИЦИПАЛЬНОГО РАЙОНА ВОЛЖСКИЙ САМАРСКОЙ ОБЛАСТИ"

Схема инженерной и транспортной инфрастуктуры
Схема границ зоны планируемого размещения линейного объекта

М 1 : 1000

Лист 1

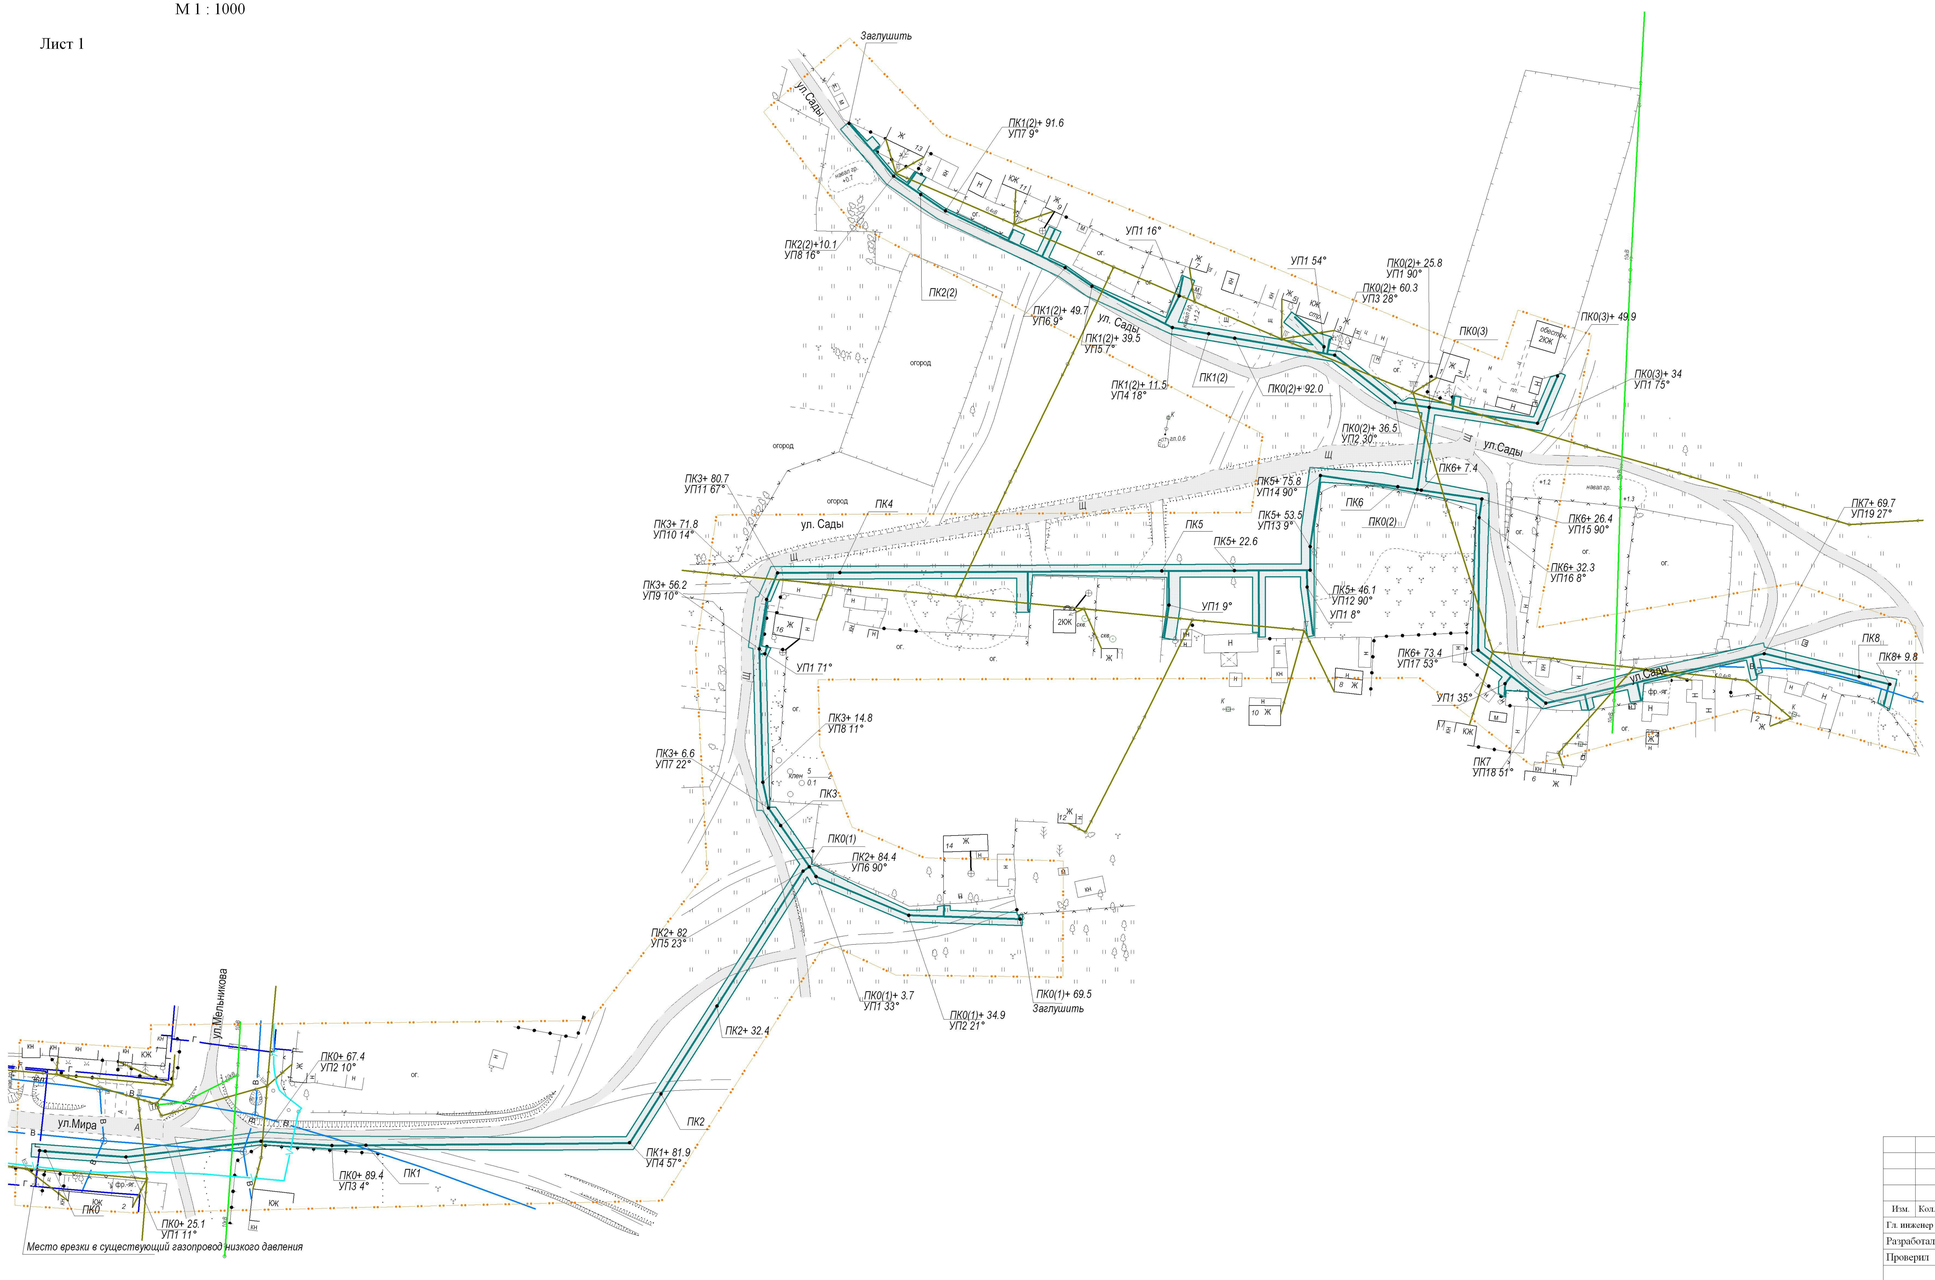

Схема расположения листов

УСЛОВНЫЕ ОБОЗНАЧЕНИЯ:

- граница проектируемой территории
- граница зоны планируемого размещения линейного объекта
- ось трассы прокладки газопровода низкого давления

ЗДАНИЯ И СООРУЖЕНИЯ

- Ж — жилой дом

ТРАНСПОРТНАЯ ИНФРАСТРУКТУРА

- улицы, проезды, подъезды

ИНЖЕНЕРНАЯ ИНФРАСТРУКТУРА

- Г — существующий газопровод
- К — существующий кабель связи
- ЛЭП 0.4кВ — существующий ЛЭП 0.4кВ
- ЛЭП 10кВ — существующий ЛЭП 10кВ
- В — существующий водопровод

						000774/2015-ПП-ОЧ-Т1		
						Газопроводы низкого давления для газоснабжения улиц Советская, Нижние Пески, Сады, Кустарная, Победы, Набережная муниципального района Волжский Самарской области		
Изм.	Кол.уч.	Лист	№док.	Подпись	Дата			
Гл. инженер		Наумова Ю.В.			05.2016	Проект планировки территории для размещения линейного объекта	Стадия: ПП	Лист: 1 / Листов: 2
Разработал		Кузнецова Т.А.			05.2016			
Проверил		Иванова Н.А.			05.2016			
						Схема инженерной и транспортной инфраструктуры. Схема границ зоны планируемого размещения линейного объекта. М 1:1000	ГУП "ЦПИ" 2016г. г. Самара	

ПРОЕКТ ПЛАНИРОВКИ ТЕРРИТОРИИ ДЛЯ РАЗМЕЩЕНИЯ ЛИНЕЙНОГО ОБЪЕКТА:
"ГАЗОПРОВОДЫ НИЗКОГО ДАВЛЕНИЯ ДЛЯ ГАЗОСНАБЖЕНИЯ УЛИЦ СОВЕТСКАЯ, НИЖНИЕ ПЕСКИ, САДЫ, КУСТАРНАЯ, ПОБЕДЫ, НАБЕРЕЖНАЯ С. ЧЕРНОРЕЧЬЕ МУНИЦИПАЛЬНОГО РАЙОНА ВОЛЖСКИЙ САМАРСКОЙ ОБЛАСТИ"

Схема инженерной и транспортной инфрастуктуры

Схема границ зоны планируемого размещения линейного объекта

М 1 : 1000

Лист 2

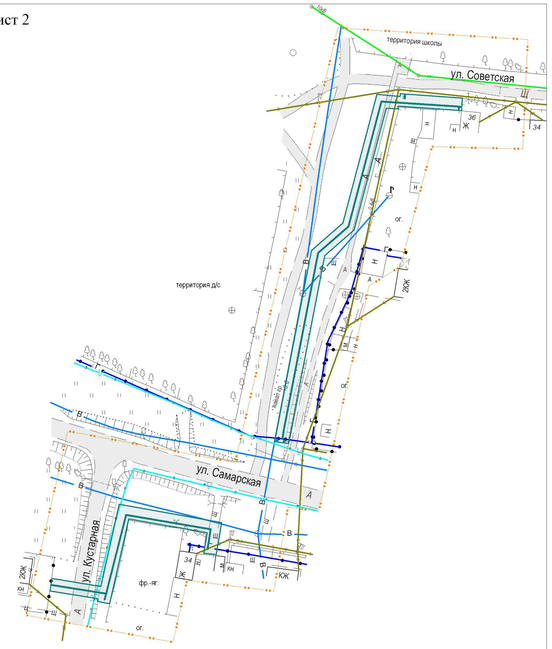

Лист 3

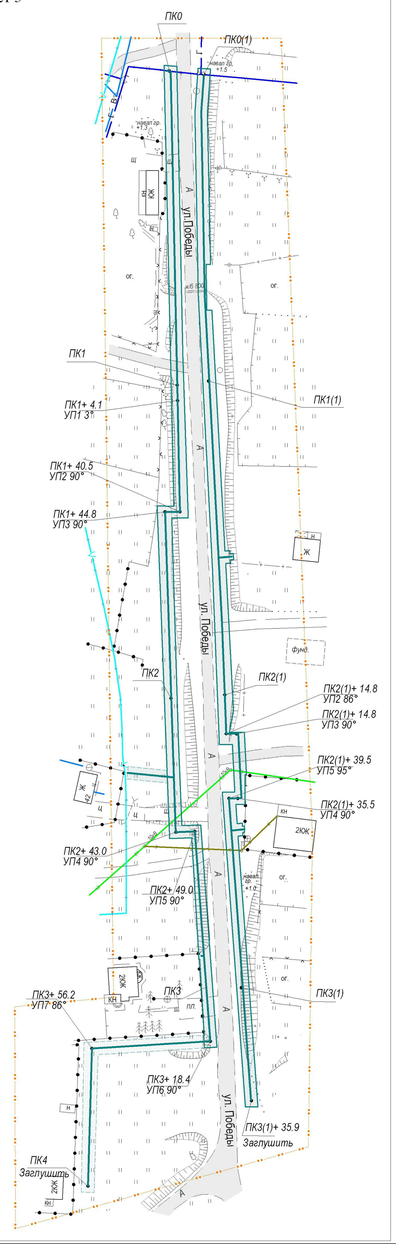

Лист 4

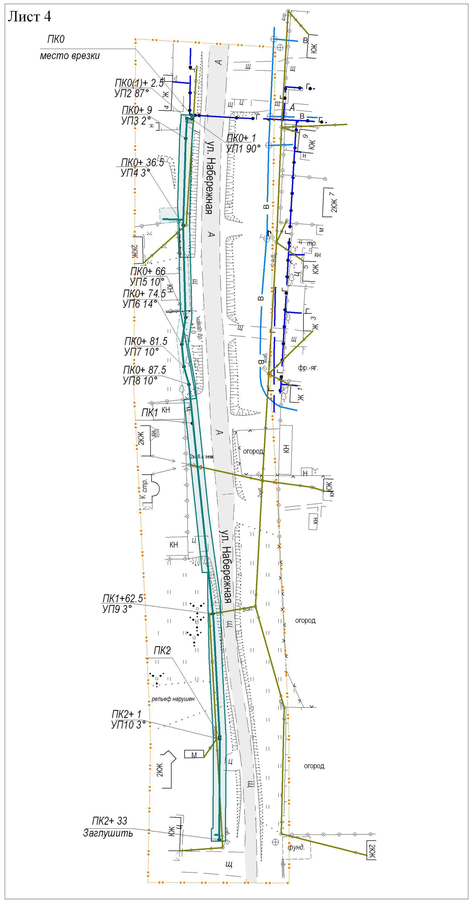

Лист 5

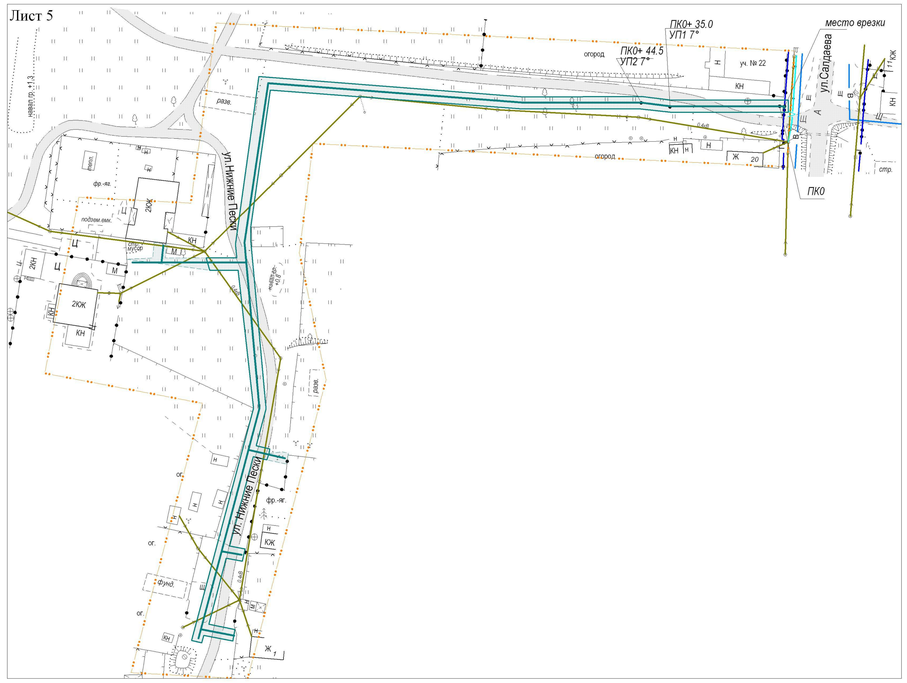

Схема расположения листов

УСЛОВНЫЕ ОБОЗНАЧЕНИЯ:

- граница проектируемой территории
- граница зоны планируемого размещения линейного объекта
- ось трассы прокладки газопровода низкого давления

ЗДАНИЯ И СООРУЖЕНИЯ

- Ж — жилой дом

ТРАНСПОРТНАЯ ИНФРАСТРУКТУРА

- улицы, проезды, подъезды

ИНЖЕНЕРНАЯ ИНФРАСТРУКТУРА

- Г — существующий газопровод
- К — существующий кабель связи
- ЛЭП 0.4 — существующий ЛЭП 0.4кВ
- ЛЭП 10 — существующий ЛЭП 10кВ
- В — существующий водопровод

						000774/2015-ПП-ОЧ-Т1	
						Газопроводы низкого давления для газоснабжения улиц Советская, Нижние Пески, Сады, Кустарная, Победы, Набережная муниципального района Волжский Самарской области	
Изм.	Кол.уч.	Лист	№док.	Подпись	Дата		
Гл. инженер		Наумова Ю.В.			05.2016	Проект планировки территории для размещения линейного объекта	Стадия: ПП; Лист: 2; Листов: 2
Разработал		Кузнецова Т.А.			05.2016		
Проверил		Иванова И.А.			05.2016		
						Схема инженерной и транспортной инфрастуктуры. Схема границ зоны планируемого размещения линейного объекта. М 1:1000	ГУП "ЦТИ" 2016г. г. Самара

Книга 1. ПРОЕКТ ПЛАНИРОВКИ ТЕРРИТОРИИ

/Основная (утверждаемая) часть/

Том 2. Положения о размещении линейного объекта регионального значения

Настоящий документ не подлежит размножению или передаче другим организациям и лицам без согласия ГУП «ЦТИ»

Подпись и дата | Инв. № дубл. | Взам. инв. № | Подпись и дата | Инв. № подл.

СОДЕРЖАНИЕ

Сведения о соответствии разработанной документации требованиям законодательства о градостроительной деятельности 12

Введение 13

1. Сведения об определении уровня (значения) линейного объекта 17
2. Характеристика трассы линейного объекта 17
3. Сведения о линейном объекте 18
4. Место расположения объекта 19
5. Градостроительная характеристика участка 20
6. Красные линии 20
7. Сведения о земельных участках, изымаемых во временное (на период строительства) и (или) постоянное пользование 20
8. Состояние транспортной инфраструктуры 21
9. Сведения о предполагаемых затратах, связанных со сносом зданий и сооружений, переселением людей, переносом сетей инженерно-технического обеспечения (при необходимости) 21
10. Приложения 22

Настоящий документ не подлежит размножению или передаче другим организациям и лицам без согласия ГУП «ЦТИ»

Копировал Формат А4

Сведения о соответствии разработанной документации требованиям законодательства о градостроительной деятельности

Проект планировки территории линейного объекта регионального значения выполнен на основании Схемы территориального планирования Самарской области, Правил землепользования и застройки сельского поселения Черноречье муниципального района Волжский Самарской области, в соответствии с требованиями технических регламентов, нормативов градостроительного проектирования, в том числе Региональных нормативов градостроительного проектирования Самарской области, градостроительных регламентов, с учетом границ территорий объектов культурного наследия, включенных в единый государственный реестр объектов культурного наследия (памятников истории и культуры) народов Российской Федерации, границ территорий вновь выявленных объектов культурного наследия, границ зон с особыми условиями использования территорий, границ режимных объектов.

Настоящий документ не подлежит размножению или передаче другим организациям и лицам без согласия ГУП «ЦТИ»

Копировал Формат А4

Пояснительная записка

Введение

Документация по планировке территории под строительство линейного объекта «Газопроводы низкого давления для газоснабжения улиц Советская, Нижние Пески, Сады, Кустарная, Победы, Набережная с. Черноречье муниципального района Волжский Самарской области» в границах сельского поселения Черноречье муниципального района Волжский Самарской области разработана Государственным унитарным предприятием Самарской области «Центр технической инвентаризации» на основании Технического задания, утвержденного Генеральным директором АО «СамРЭК» и Постановления администрации сельского поселения Черноречье муниципального района Волжский №172 от 28.10.2015г. «О подготовке документации по планировке территории» в соответствии с п.2 ст.41 ГК РФ в отношении подлежащих застройке территорий и пп.2 п.7 ст.51 ГК РФ для выдачи разрешения на строительство линейных объектов.

Документация по планировке территории включает в себя:

- проект планировки территории;
- проект межевания территории.

Проект планировки территории разработан в соответствии со ст.42 ГК РФ в целях обеспечения устойчивого развития территорий и определения границ зон планируемого размещения указанного объекта, а также установления границ формируемых земельных участков, предназначенных для его размещения. Представленный проект планировки базируется на принципах четкой планировочной организации и рационального использования территории.

Проект планировки территории линейного объекта регионального значения «Газопроводы низкого давления для газоснабжения улиц Советская, Нижние Пески, Сады, Кустарная, Победы, Набережная с. Черноречье муниципального района Волжский» выполнен на основании:

- «Градостроительного кодекса Российской Федерации» от 29.12.2004 № 190-ФЗ (ред. от 10.01.2016);
- «Земельного кодекса Российской Федерации» от 25.10.2001 г. № 136-ФЗ (с изменениями на 8 марта 2015г. № 48-ФЗ);
- «Лесного кодекса Российской Федерации» от 04.12.2006 г. № 200-ФЗ (с изменениями на 23 июня 2014 г. N 171-ФЗ);
- «Водного кодекса Российской Федерации» от 03.06.2006 г. № 74-ФЗ (с изменениями на 31 декабря 2014 г. N499-ФЗ);
- Федерального закона «О государственном кадастре недвижимости» от 24.07.2007 г. № 221-ФЗ (ред. от 21.07.2014 г. № 210-ФЗ);

Настоящий документ не подлежит размножению или передаче другим организациям и лицам без согласия ГУП «ЦТИ»