
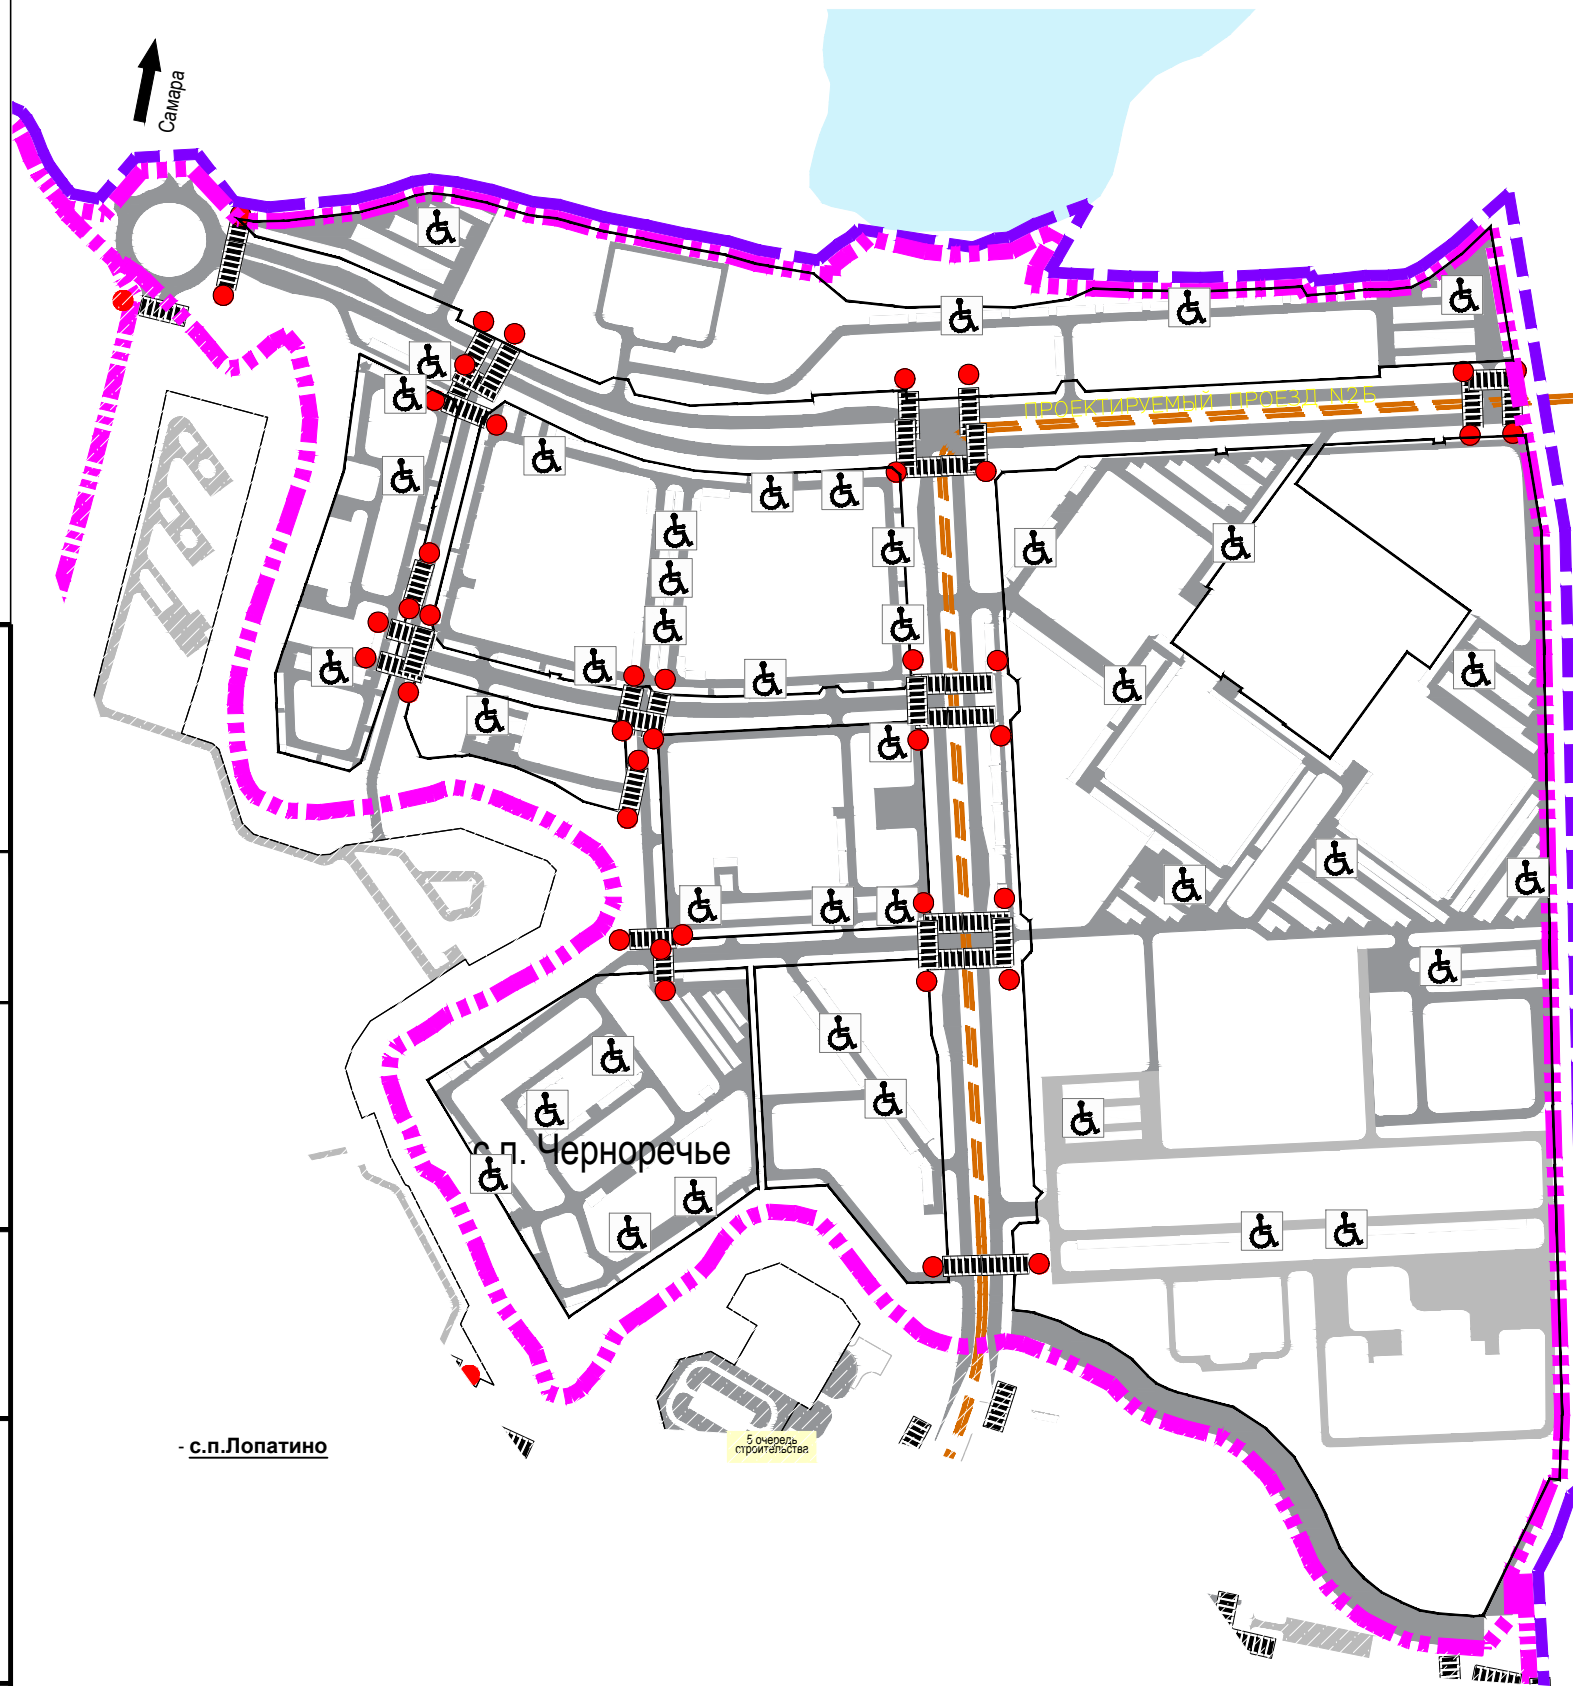









СХЕМА ОБЕСПЕЧЕНИЯ УСЛОВИЙ ЖИЗНЕДЕЯТЕЛЬНОСТИ МАЛОМОБИЛЬНЫХ ГРУПП НАСЕЛЕНИЯ

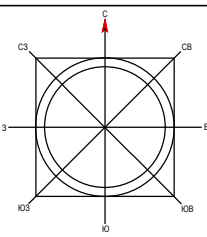

УСЛОВНЫЕ ОБОЗНАЧЕНИЯ:

-  граница подготовки проекта планировки
-  граница очередей застройки жилого района "Южный город"
-  красные линии
-  линия трамвайных путей
-  устройство на месте перепада высот переходного пандуса и тактильной плитки для маломобильной группы населения
-  наземные пешеходные переходы ("зебра")
-  места для возможного размещения личного автотранспорта маломобильных групп населения

Согласовано:	ГИП	ГАП
Подпись и дата		
Инв. № подл.		

- с.п.Лопатино

5 очередь строительства

Проект планировки территории на объект: «Территория 6-ой очереди застройки жилого района «Южный город», расположенная по адресу: Самарская обл. Волжский район, «МСПП Рубежное»						Стадия	Лист	Листов
Изм.	Кол.уч.	Лист	№ док.	Подпись	Дата	Проект планировки территории Материалы по обоснованию	12	12
Директор		Никитенко О.А.						
Архитектор		Черноталова М.Г.						
Архитектор		Герасимова А.С.				Схема обеспечения условий жизнедеятельности маломобильных групп населения	ООО "ОКТОГОН"	

разработано в М 1:2000
выведено в М 1:10000