
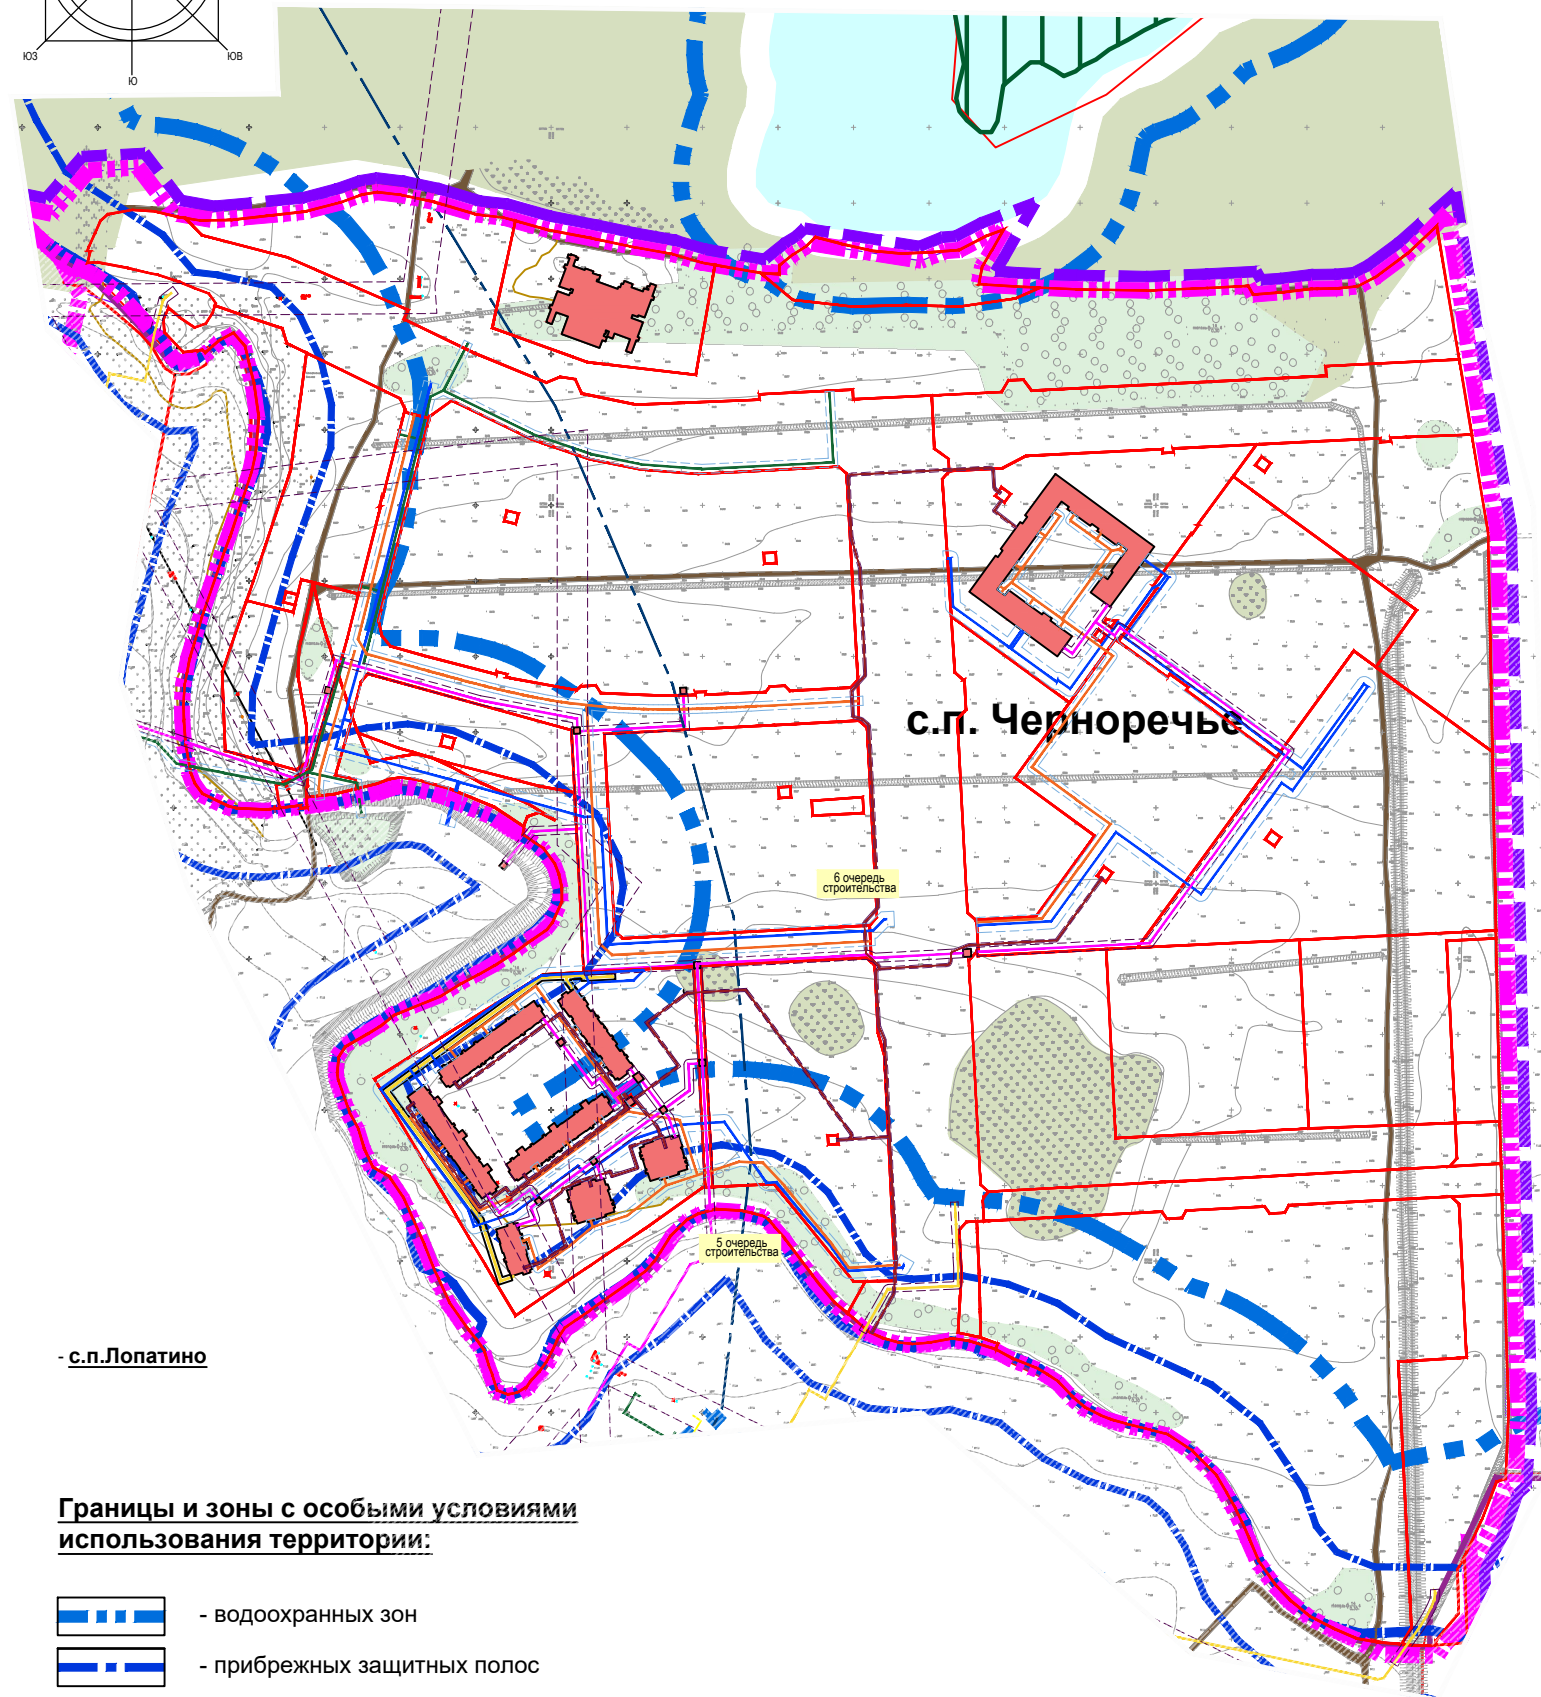


# СХЕМА ИСПОЛЬЗОВАНИЯ ТЕРРИТОРИИ В ПЕРИОД ПОДГОТОВКИ ПРОЕКТА ПЛАНИРОВКИ С ГРАНИЦАМИ ЗОН С ОСОБЫМИ УСЛОВИЯМИ ИСПОЛЬЗОВАНИЯ ТЕРРИТОРИИ

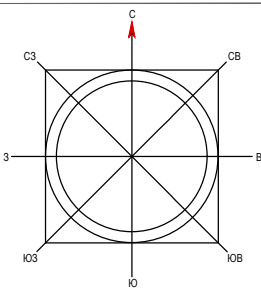

### Условные обозначения:

#### Границы:

- - - - граница подготовки проекта планировки
- - - - граница очередей застройки жилого района "Южный город"
- — — - граница сельских поселений
- · - · - - населенных пунктов
- — — - границы земельных участков, стоящих на учете в ЕГРН

#### Объекты капитального строительства, стоящие на учете в ЕГРН:

- — — - подземная линия электроснабжения
- — — - линия теплопередачи
- — — - хозяйственно-бытовая канализация
- - объекты капитального строительства

#### Примечания:

1. Границы водоохранных зон и прибрежных защитных полос отображены в соответствии с ЕГРН. Водоохранная зона озера Яицкое нанесена условно, в информационных целях.
2. Границы памятника природы регионального значения "Озеро Яицкое" отображены в соответствии со сведениями ЕГРН.
2. Перспективные нефтяные месторождения отображены в соответствии со схемой территориального планирования муниципального образования «Волжский муниципальный район» (нанесены по растровому изображению, т.е. условно, в информационных целях), утвержденной Решением Собрания депутатов муниципального образования «Волжский муниципальный район» от 26.10.2011 N 24-4 «Об утверждении схемы территориального планирования муниципального образования «Волжский муниципальный район», а также на основании письма Департамента по недропользованию по Приволжскому федеральному округу от 08.12.2014 № СМ-ПФО 16-00-21/1975 Разрешение на застройку площади залегания полезных ископаемых;
3. Границы сельского поселения Черноречье отображены в соответствии со сведениями ЕГРН.
4. Объекты культурного наследия в границах разработки проекта планировки отсутствуют.

- с.п. Лопатино

#### Границы и зоны с особыми условиями использования территории:

- - - - водоохранных зон
- · - · - - прибрежных защитных полос
- · - · - - охранных зон инженерных коммуникаций
- - - - месторождения нефти
- - - - особо охраняемые природные территории
- - - - зона минимальных расстояний от сетей водоотведения до фундаментов зданий и сооружений
- - - - месторождения нефти

Проект планировки территории на объект: «Территория 6-ой очереди застройки жилого района «Южный город», расположенная по адресу: Самарская обл. Волжский район, «МСПП Рубежное»					
Изм.	Кол.уч.	Лист	№ док.	Подпись	Дата
Директор				Никитенко О.А.	
Архитектор				Черноталова М.Г.	
Архитектор				Герасимова А.С.	
Проект планировки территории Материалы по обоснованию				Стадия	Лист
				2	12
Схема использования территории в период подготовки проекта планировки с границами зон с особыми условиями использования территории				ООО "ОКТОГОН"	
разработано в М 1: 2000 выведено в М 1: 10000					

Согласовано:

ГИП

ГАП

Подпись и дата

Имя, № подл.