
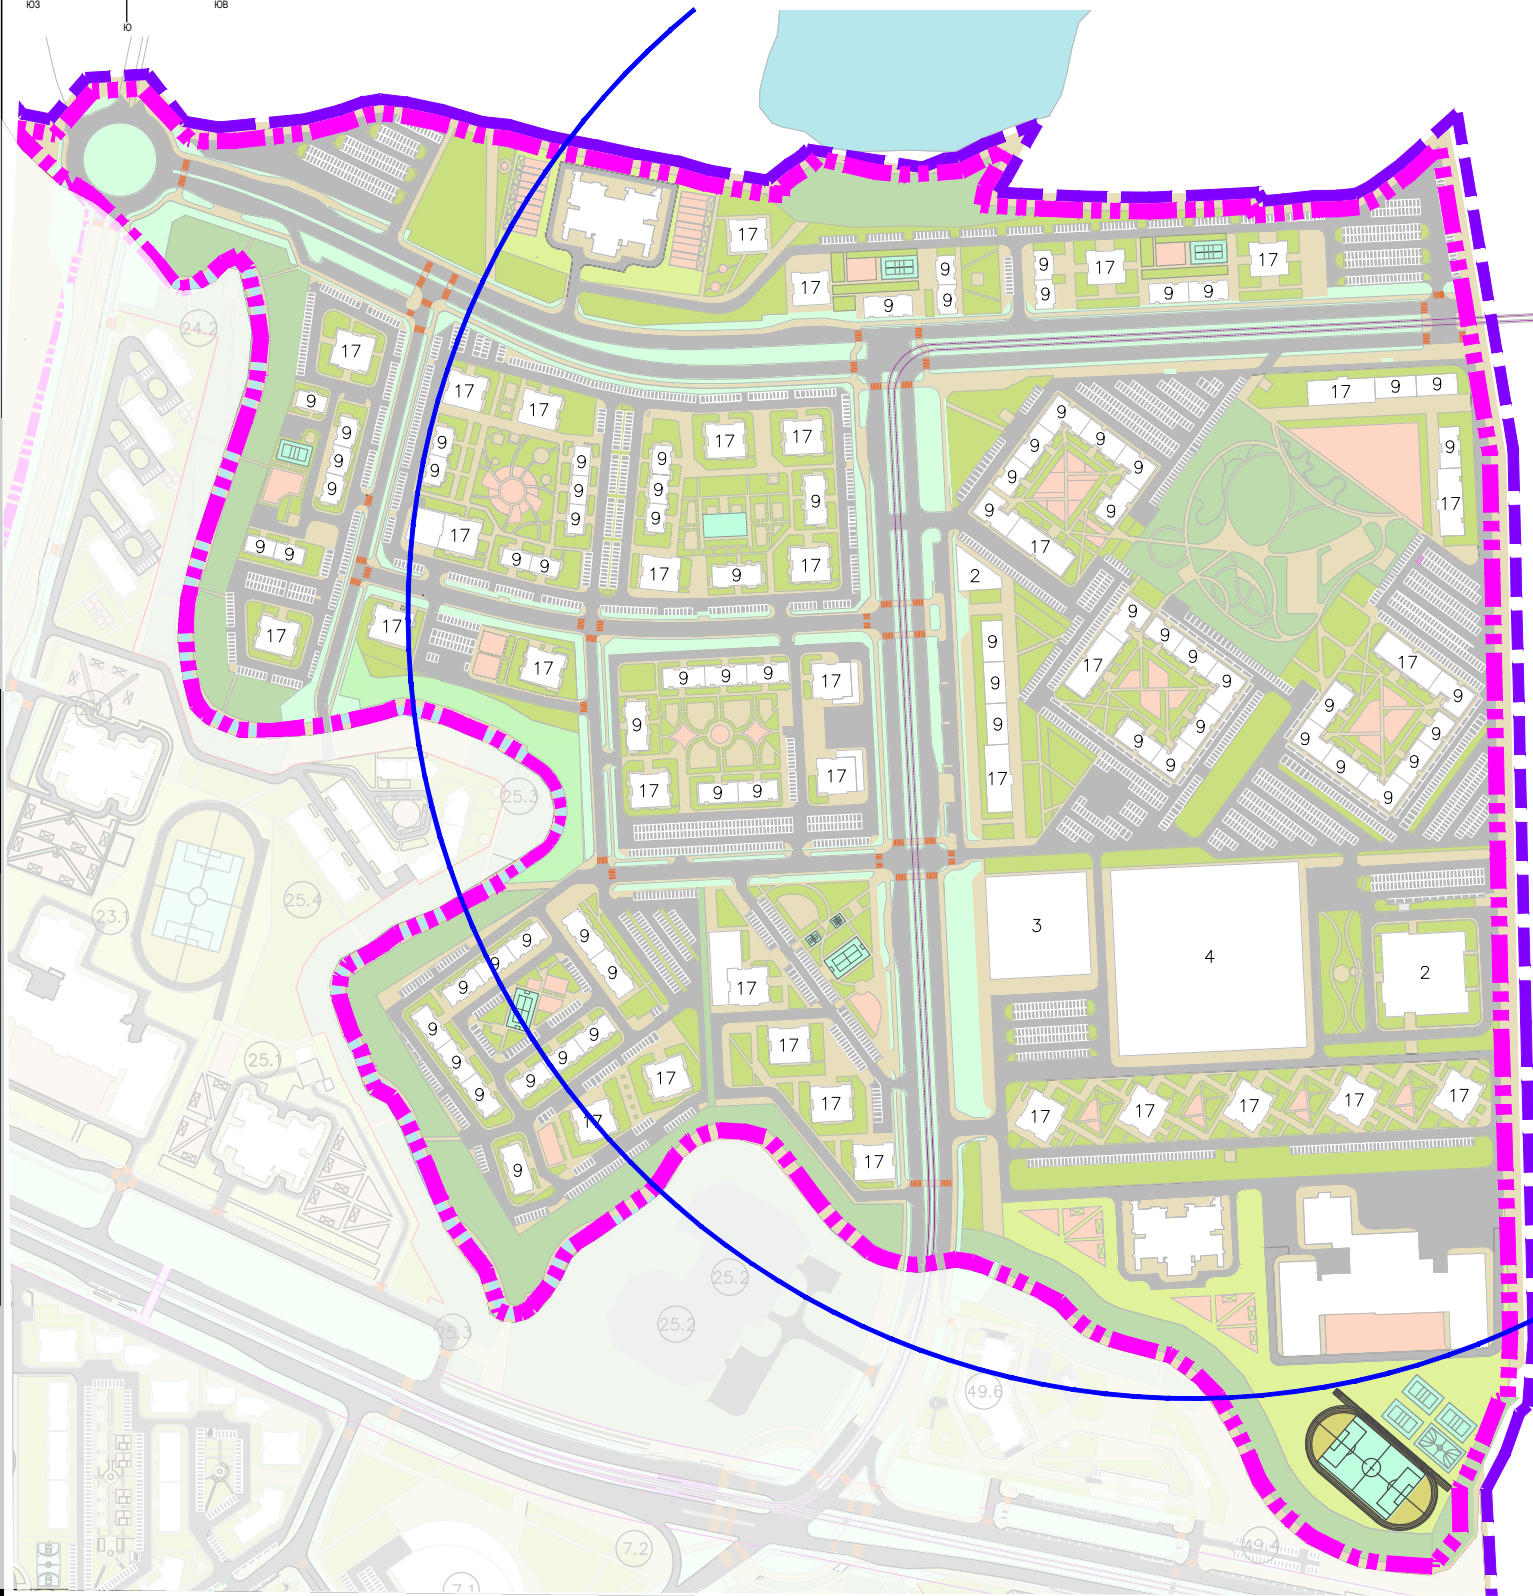


СХЕМА ПРОЕКТНОГО РАСПОЛОЖЕНИЯ СИРЕН ОПОВЕЩЕНИЯ

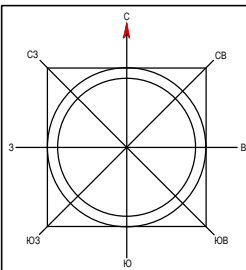

УСЛОВНЫЕ ОБОЗНАЧЕНИЯ:

-  граница подготовки проекта планировки
-  граница очередей застройки жилого района "Южный город"
-  линии сирен оповещения
-  застройка территории
-  озеленение придомовой территории
-  озелененные территории общего пользования
-  озелененная территория зоопарка
-  территория размещения спортивных площадок
-  территория размещения детских площадок
-  территория размещения объектов коммунально-складского назначения
-  основные пешеходные пути
-  водные объекты

Согласовано:	
ГИП	ГАП
Подпись и дата	
Имя, № подл.	

Проект планировки территории на объект: «Территория 6-ой очереди застройки жилого района «Южный город», расположенная по адресу: Самарская обл. Волжский район, «МСПП Рубежное»					
Изм.	Кол.уч.	Лист	№ док.	Подпись	Дата
Директор		Никитенко О.А.			
Архитектор		Черноталова М.Г.			
Архитектор		Герасимова А.С.			
Проект планировки территории				Стадия	Лист
Мероприятия по защите территории от ЧС природного и техногенного характера, проведения мероприятий по ГО и обеспечению пожарной безопасности					Листов
					2
					2
Схема проектного расположения сирен оповещения				ООО "Октогон"	
<small>разработано в М 1:2000 выведено в М 1:10000</small>					