
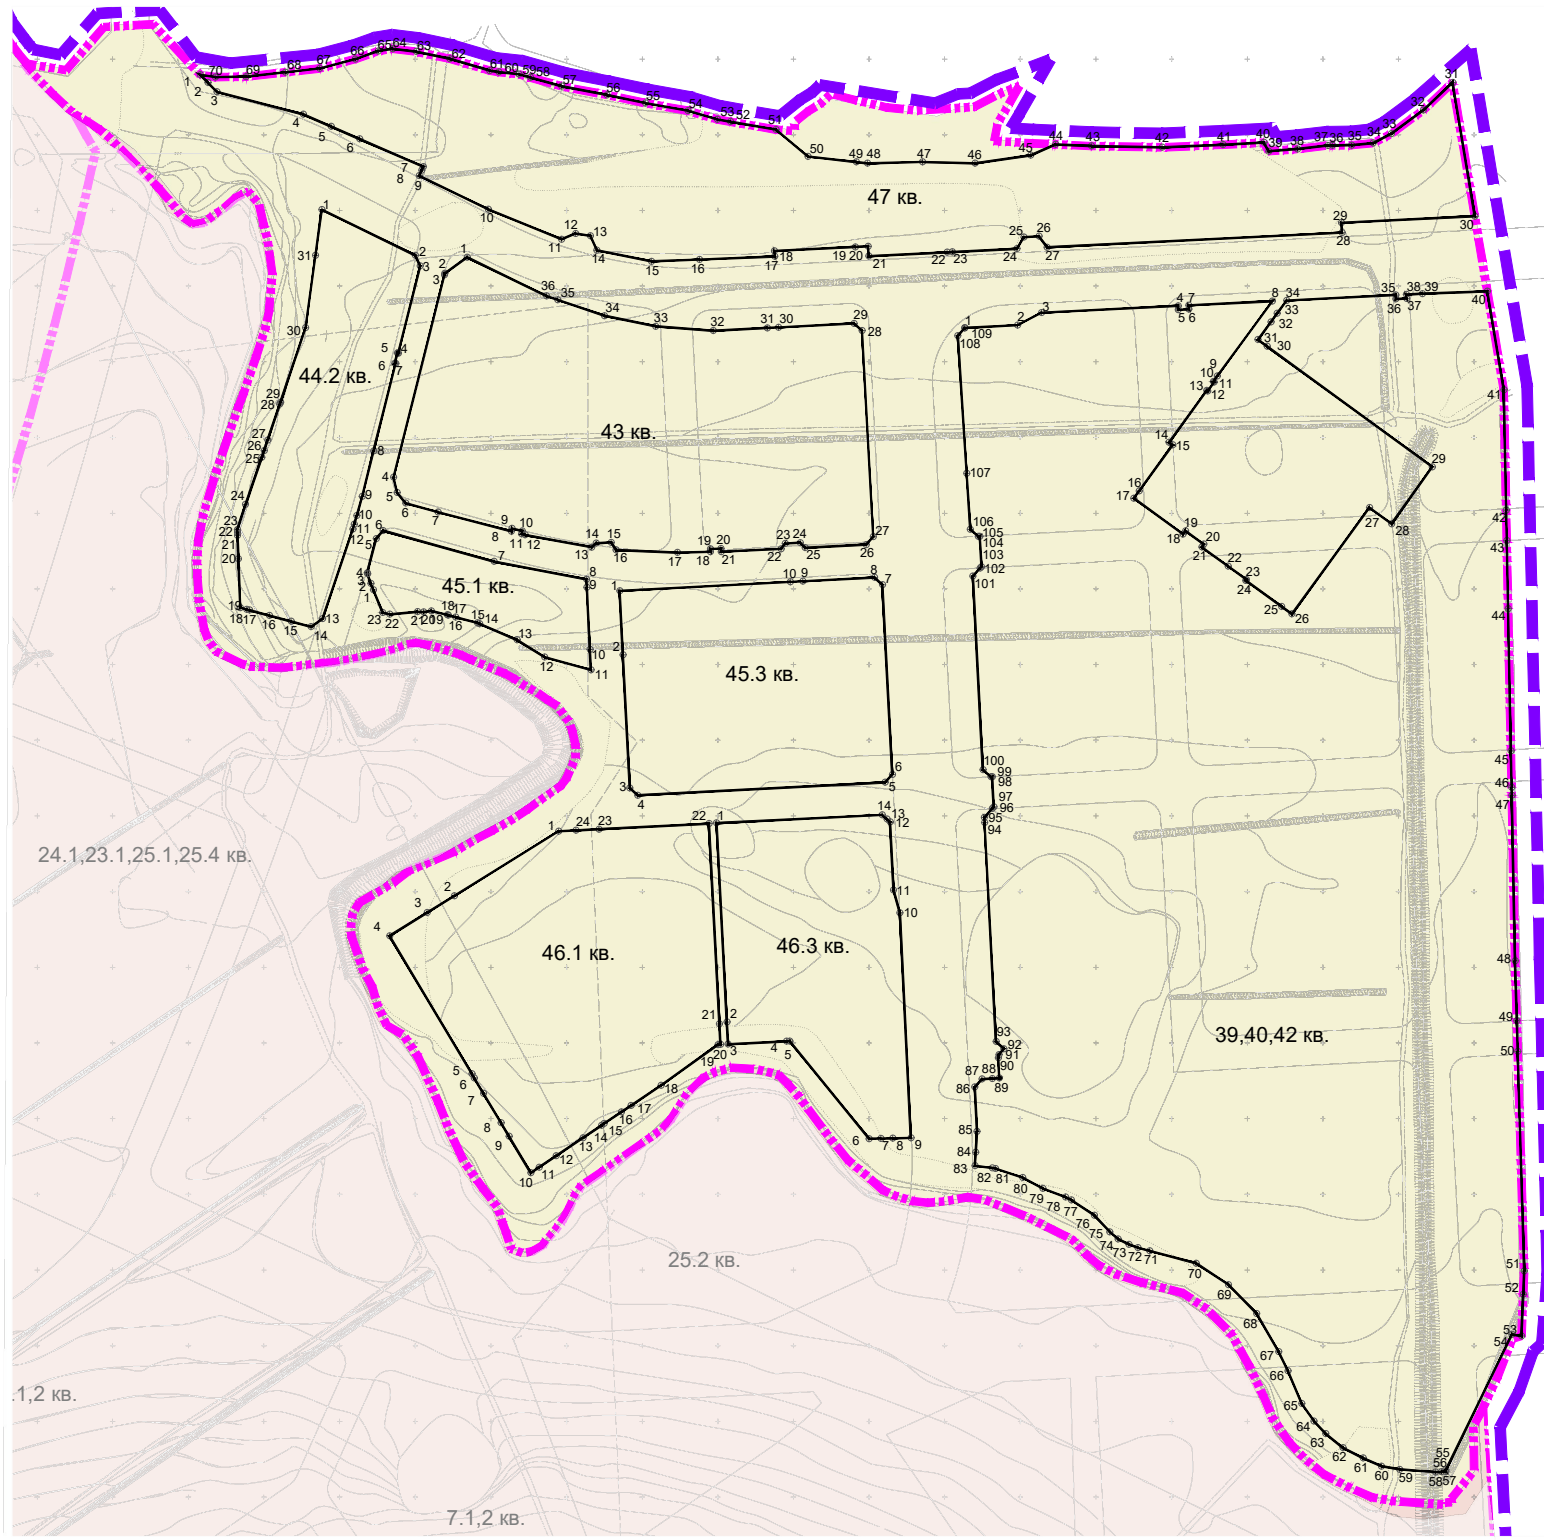


# РАЗБИВОЧНЫЙ ЧЕРТЁЖ КРАСНЫХ ЛИНИЙ

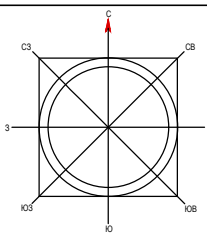

### Условные обозначения:

- граница подготовки проекта планировки
  - граница очередей застройки жилого района "Южный город"
  - планируемые красные линии
- 
- территория с.п.Черноречье
  - территория с.п.Лопатино

### Примечание:

Координаты поворотных точек для планируемых красных линий приведены в таблице 1.5 утверждаемой текстовой части ППТ.

Согласовано:	
ГИП	ГАП
Подпись и дата	
Имя, № подл.	

Проект планировки территории на объект: «Территория 6-ой очереди застройки жилого района «Южный город», расположенная по адресу: Самарская обл. Волжский р-н, «МСПП Рубежное»					
	Кол.уч.	Лист	№ док.	Подпись	Дата
Директор		Никитенко О.А.			
Архитектор		Черноталова М.Г.			
Архитектор		Герасимова А.С.			
<b>Проект планировки территории</b> Утверждаемая часть				Стадия	Лист
				5	5
<b>Разбивочный чертёж красных линий</b>				<b>ООО "ОКТОГОН"</b>	
разработано в М 1:2000 выведено в М 1:5000					