



# СХЕМА БЛАГОУСТРОЙСТВА УЛИЦ И ОБЩЕСТВЕННЫХ ПРОСТРАНСТВ

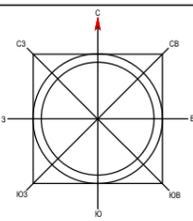

↑  
Самара

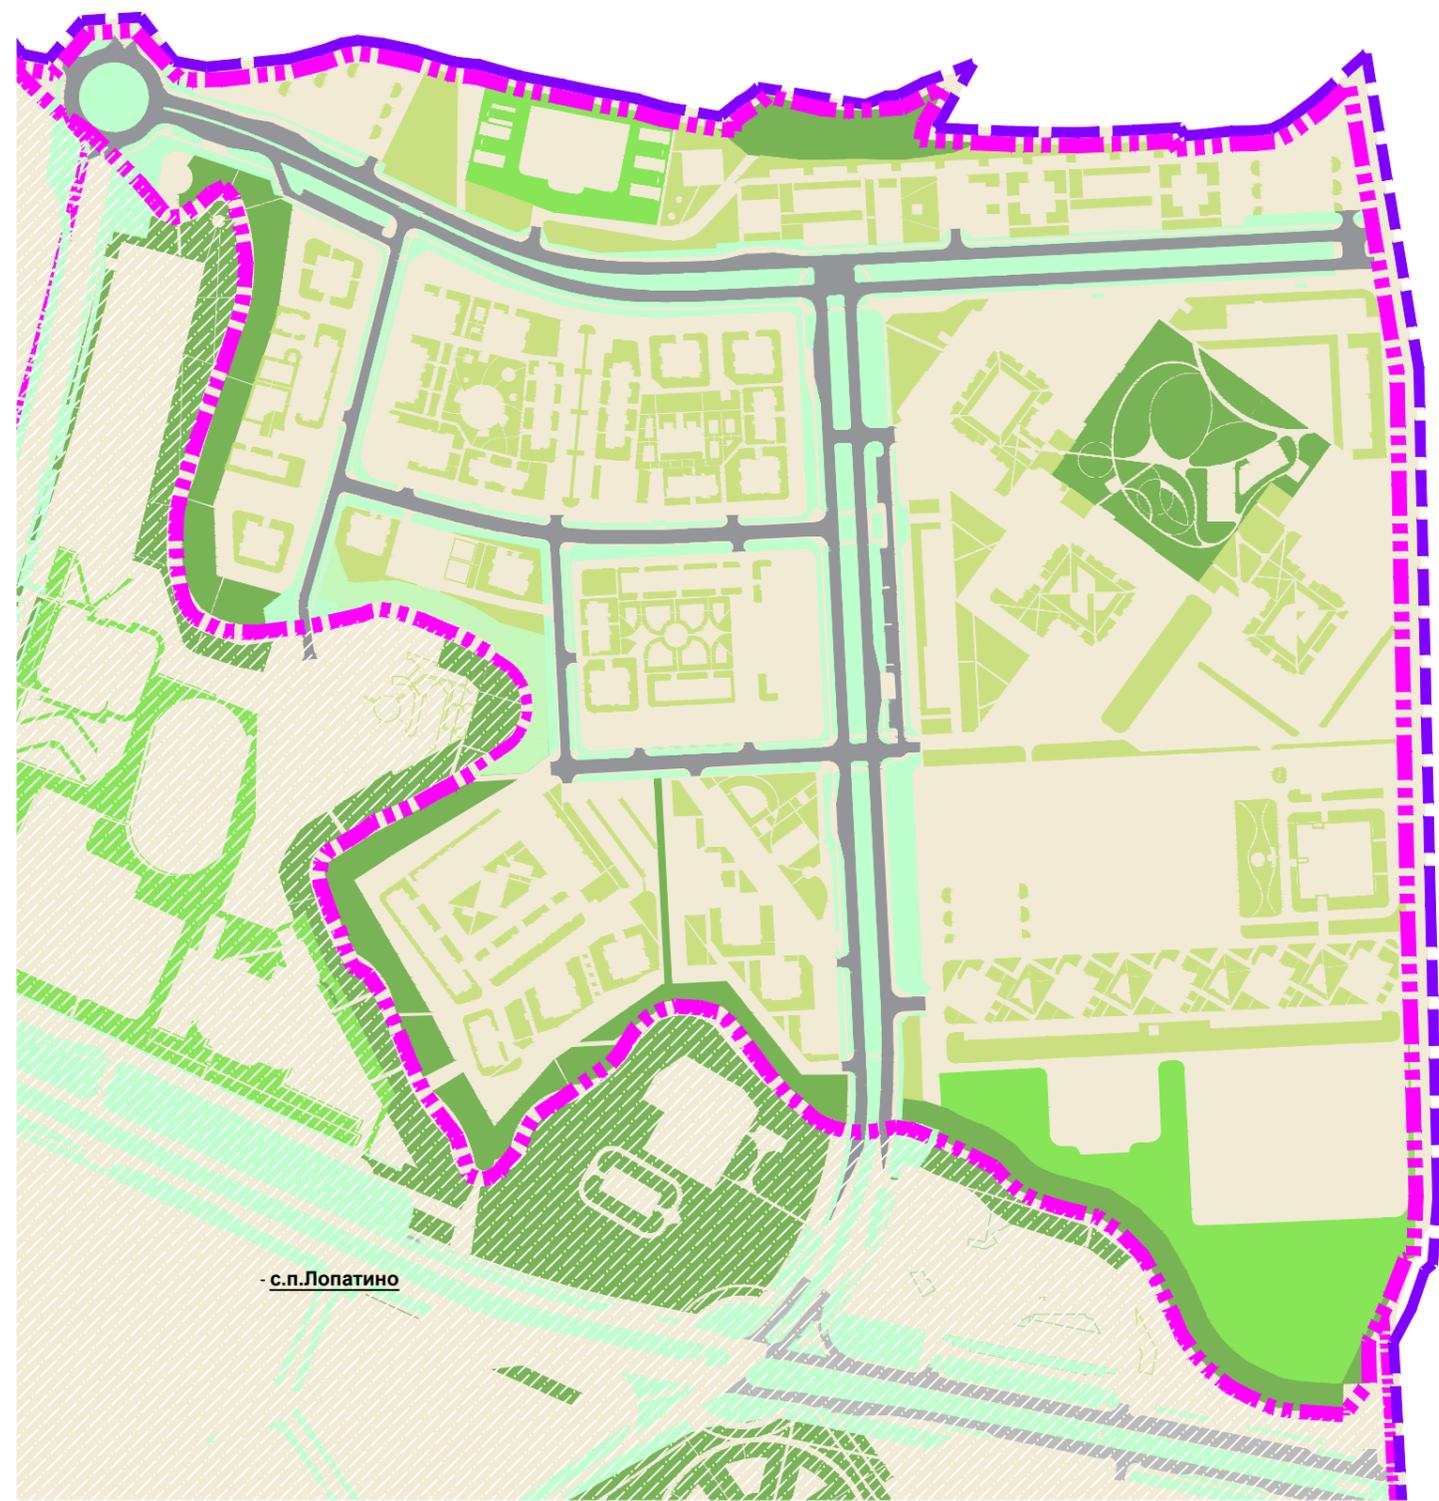

## УСЛОВНЫЕ ОБОЗНАЧЕНИЯ:

- граница подготовки проекта планировки
- граница очередей застройки жилого района "Южный город"
- озеленение придомовой территории
- озелененные территории общего пользования
- озелененные территории школ и ДОУ
- территория озеленения вдоль улично-дорожной сети
- водные объекты

Согласовано:
ГИП      ГАП
Подпись и дата
Имя, № подл.

Проект планировки территории на объект: «Территория 6-ой очереди застройки жилого района «Южный город», расположенная по адресу: Самарская обл. Волжский район, «МСПП Рубежное»					
Изм.	Кол.уч.	Лист	№ док.	Подпись	Дата
Директор		Никитенко О.А.			
Архитектор		Черноталова М.Г.			
Архитектор		Герасимова А.С.			
Проект планировки территории Материалы по обоснованию				Стадия	Лист
				8	12
Схема благоустройства улиц и общественных пространств				ООО "ОКТОГОН"	
разработано в М 1:2000 выведено в М 1:10000					