
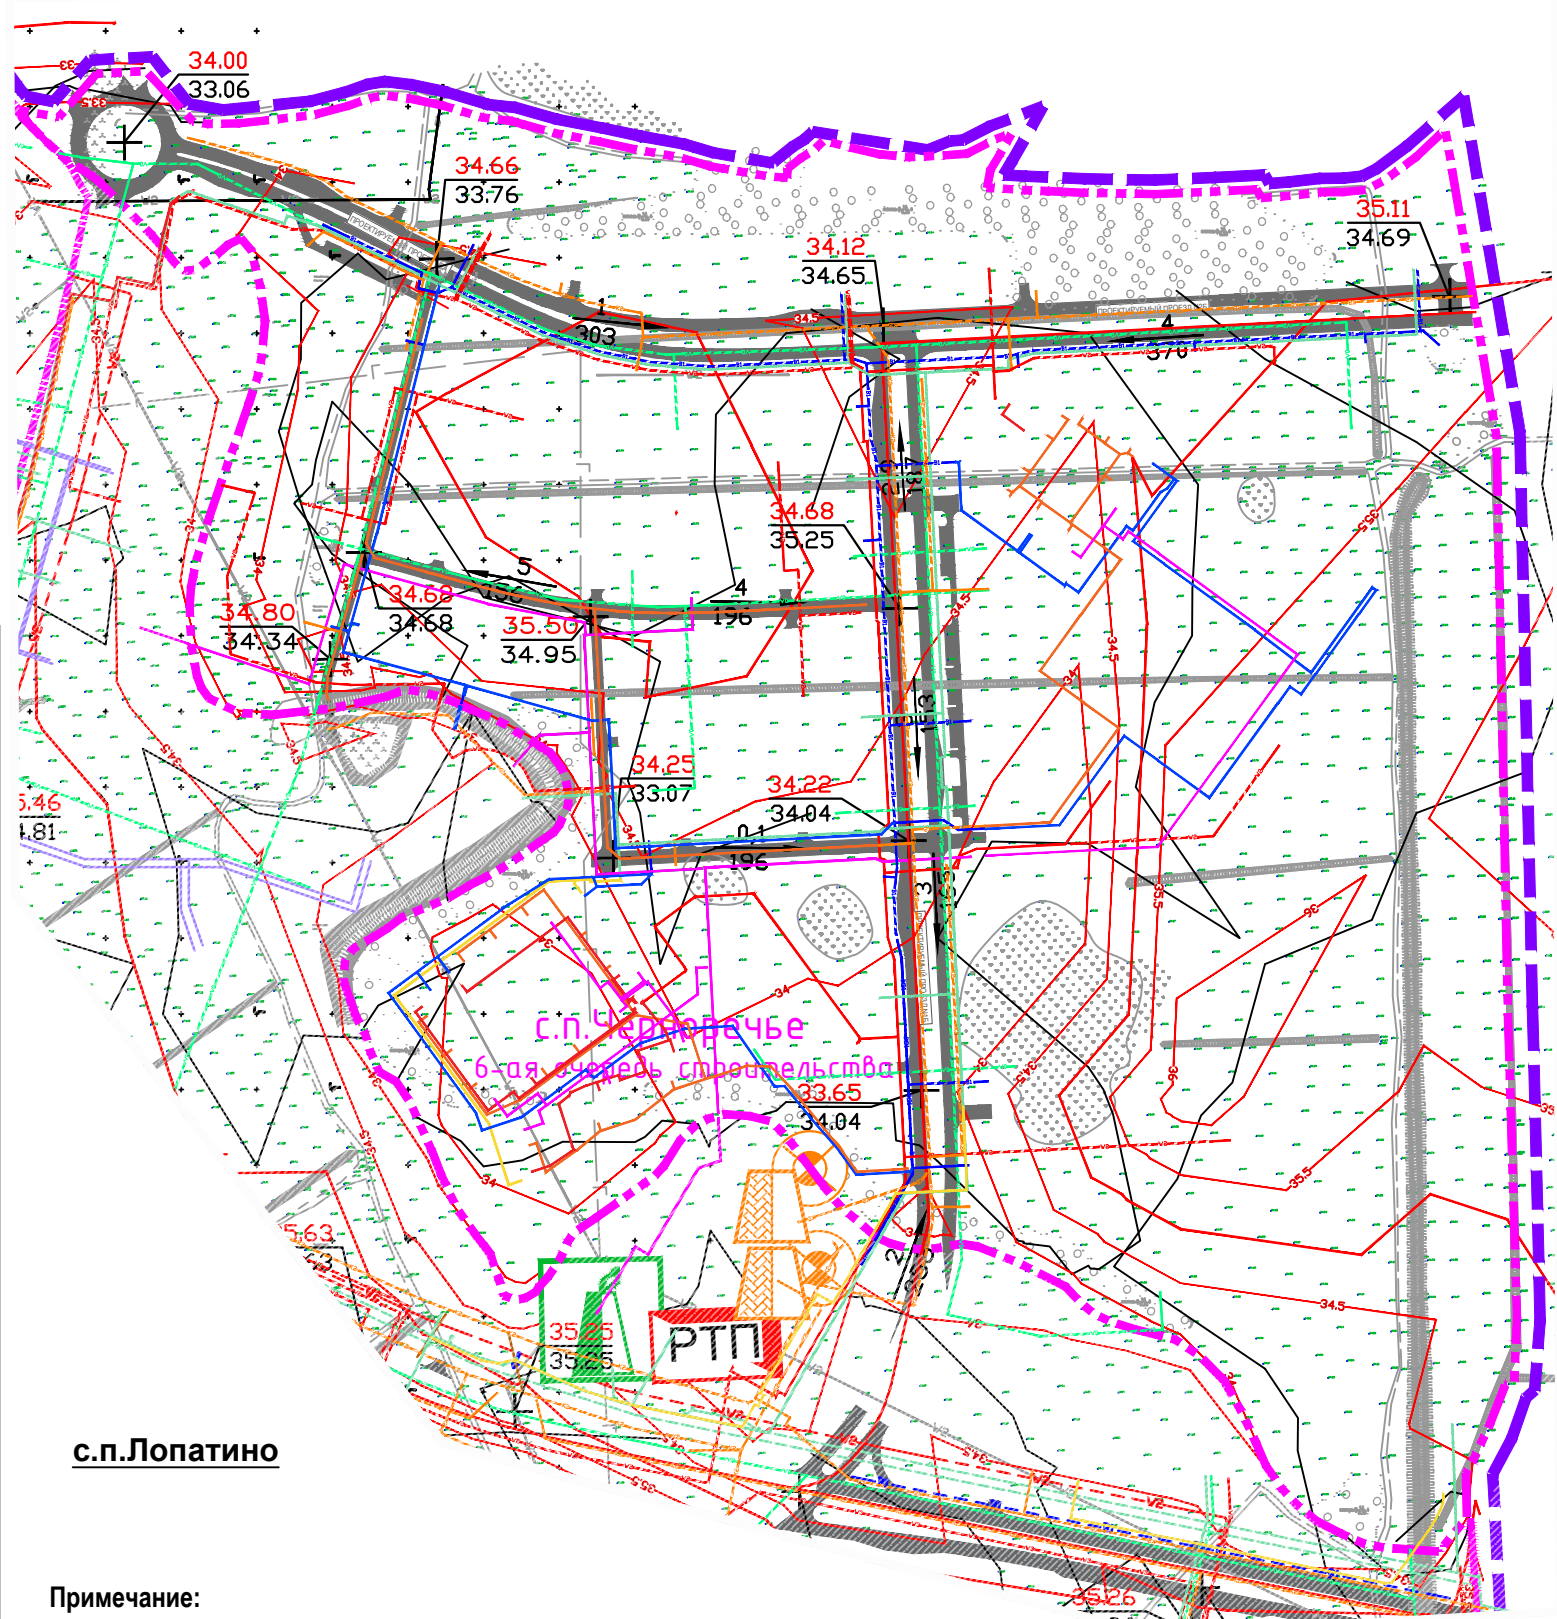


# Схема вертикальной планировки

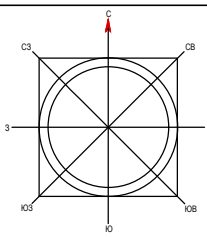

Линии инженерной инфраструктуры	Существующее положение	Проектное предложение
Водопровод хозяйственно-питьевой		
Линии электроснабжения		
Ликвидируемая линия 6-10кВ		
Линия контактной сети трамвая 0,6кВ		
Распределительная трансформаторная подстанция		
Хозяйственно-бытовая канализация		
Дождевая канализация		
Насосная станция дождевой канализации		
Очистные сооружения дождевой канализации		
Газопровод среднего давления		
Газопровод ликвидируемый		
Газовая котельная		
Линия связи		
Теплоснабжение		

## УСЛОВНЫЕ ОБОЗНАЧЕНИЯ:

- граница подготовки проекта планировки
- граница очередей застройки жилого района «Южный город»
- уклоноуказатель
- проектные горизонтали
- проектируемая отметка/фактическая отметка

с.п.Лопатино

### Примечание:

- Вертикальная планировка улично-дорожной сети и земельных участков для объектов капитального строительства уточняется в проектной документации;
- Границы зон планируемого размещения объектов капитального строительства, границы элементов планировочной структуры отображены на Схеме линий объектов инженерной инфраструктуры;
- Типовые поперечные профили автомобильных дорог приведены в Приложении 1 к текстовой части Материалов по обоснованию (Том 2).

Согласовано:	ГИП	ГАП
Подпись и дата		
Иные подп.		

Проект планировки территории на объект: «Территория 6-ой очереди застройки жилого района «Южный город», расположенная по адресу: Самарская обл. Волжский район, «МСПП Рубежное»					
Изм.	Кол.уч.	Лист	№ док.	Подпись	Дата
Директор				Никитенко О.А.	
Архитектор				Черноталова М.Г.	
Архитектор				Герасимова А.С.	
Проект планировки территории Материалы по обоснованию				Стадия	Лист
					9
Схема вертикальной планировки				Листов	
				12	
				ООО "ОКТОГОН"	
разработано в М 1:2000 выведено в М 1:5000					