


# ЧЕРТЁЖ КРАСНЫХ ЛИНИЙ

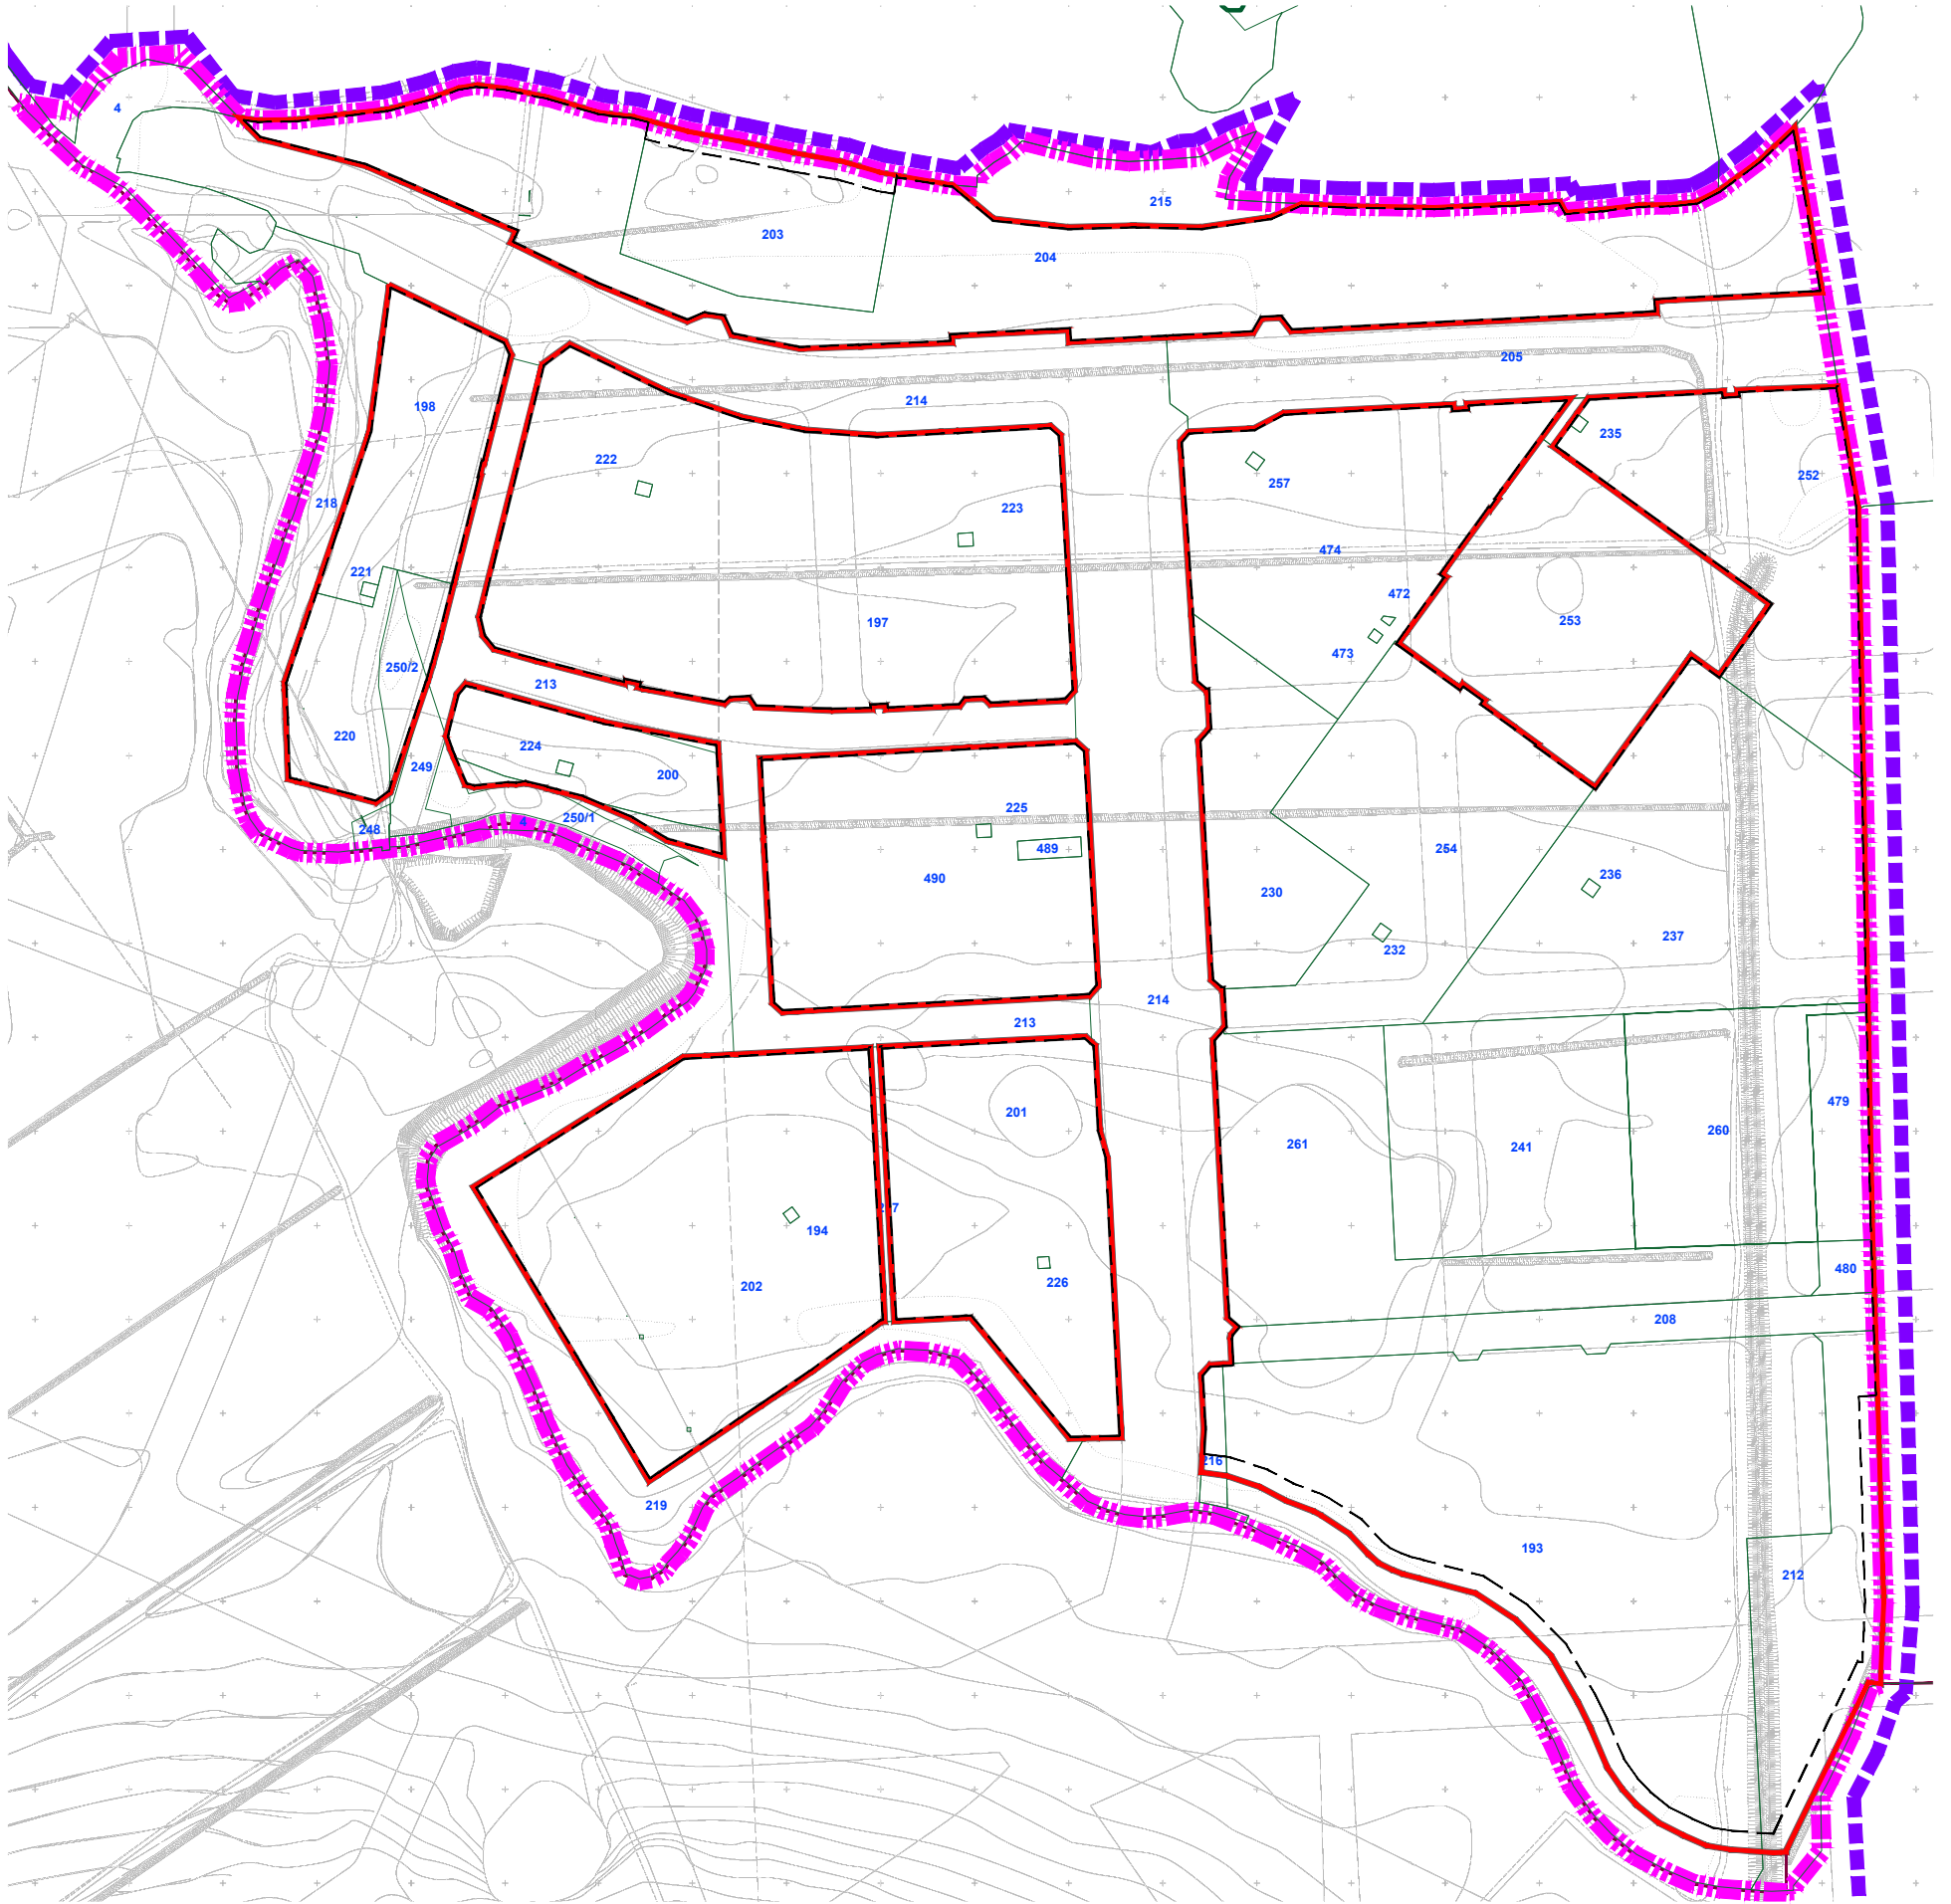

### Условные обозначения

- красные линии
- границы планируемых элементов планировочной структуры
- линии отступа
- граница очереди застройки жилого района "Южный город"
- земельные участки, стоящие на учёте в ЕГРН
- номер земельного участка, стоящего на учёте в ЕГРН
- граница подготовки проекта планировки
- граница сельского поселения Чернооречье

Составлено:	И.И.И.
Имя и дата:	И.И.И. 14.01
Имя и дата:	И.И.И. 14.01

Проект межевания территории на объект: «Территория 6-ой очереди застройки жилого района «Южный город», расположенная по адресу: Самарская обл. Волжский район, «МСПП Рубежное»					
Имя	Кол. ук.	Лист	№ док.	Подпись	Дата
Директор		Наилько О.А.			
Архитектор		Черепалова М.Г.			
Архитектор		Герасимова А.С.			
Проект межевания территории Утверждаемая часть				Стadia	Лист
Чертёж красных линий				2	2
				ООО "ОКТОГОН"	