


# ЧЕРТЕЖ ГРАНИЦ СУЩЕСТВУЮЩИХ И ПЛАНИРУЕМЫХ ЭЛЕМЕНТОВ ПЛАНИРОВОЧНОЙ СТРУКТУРЫ

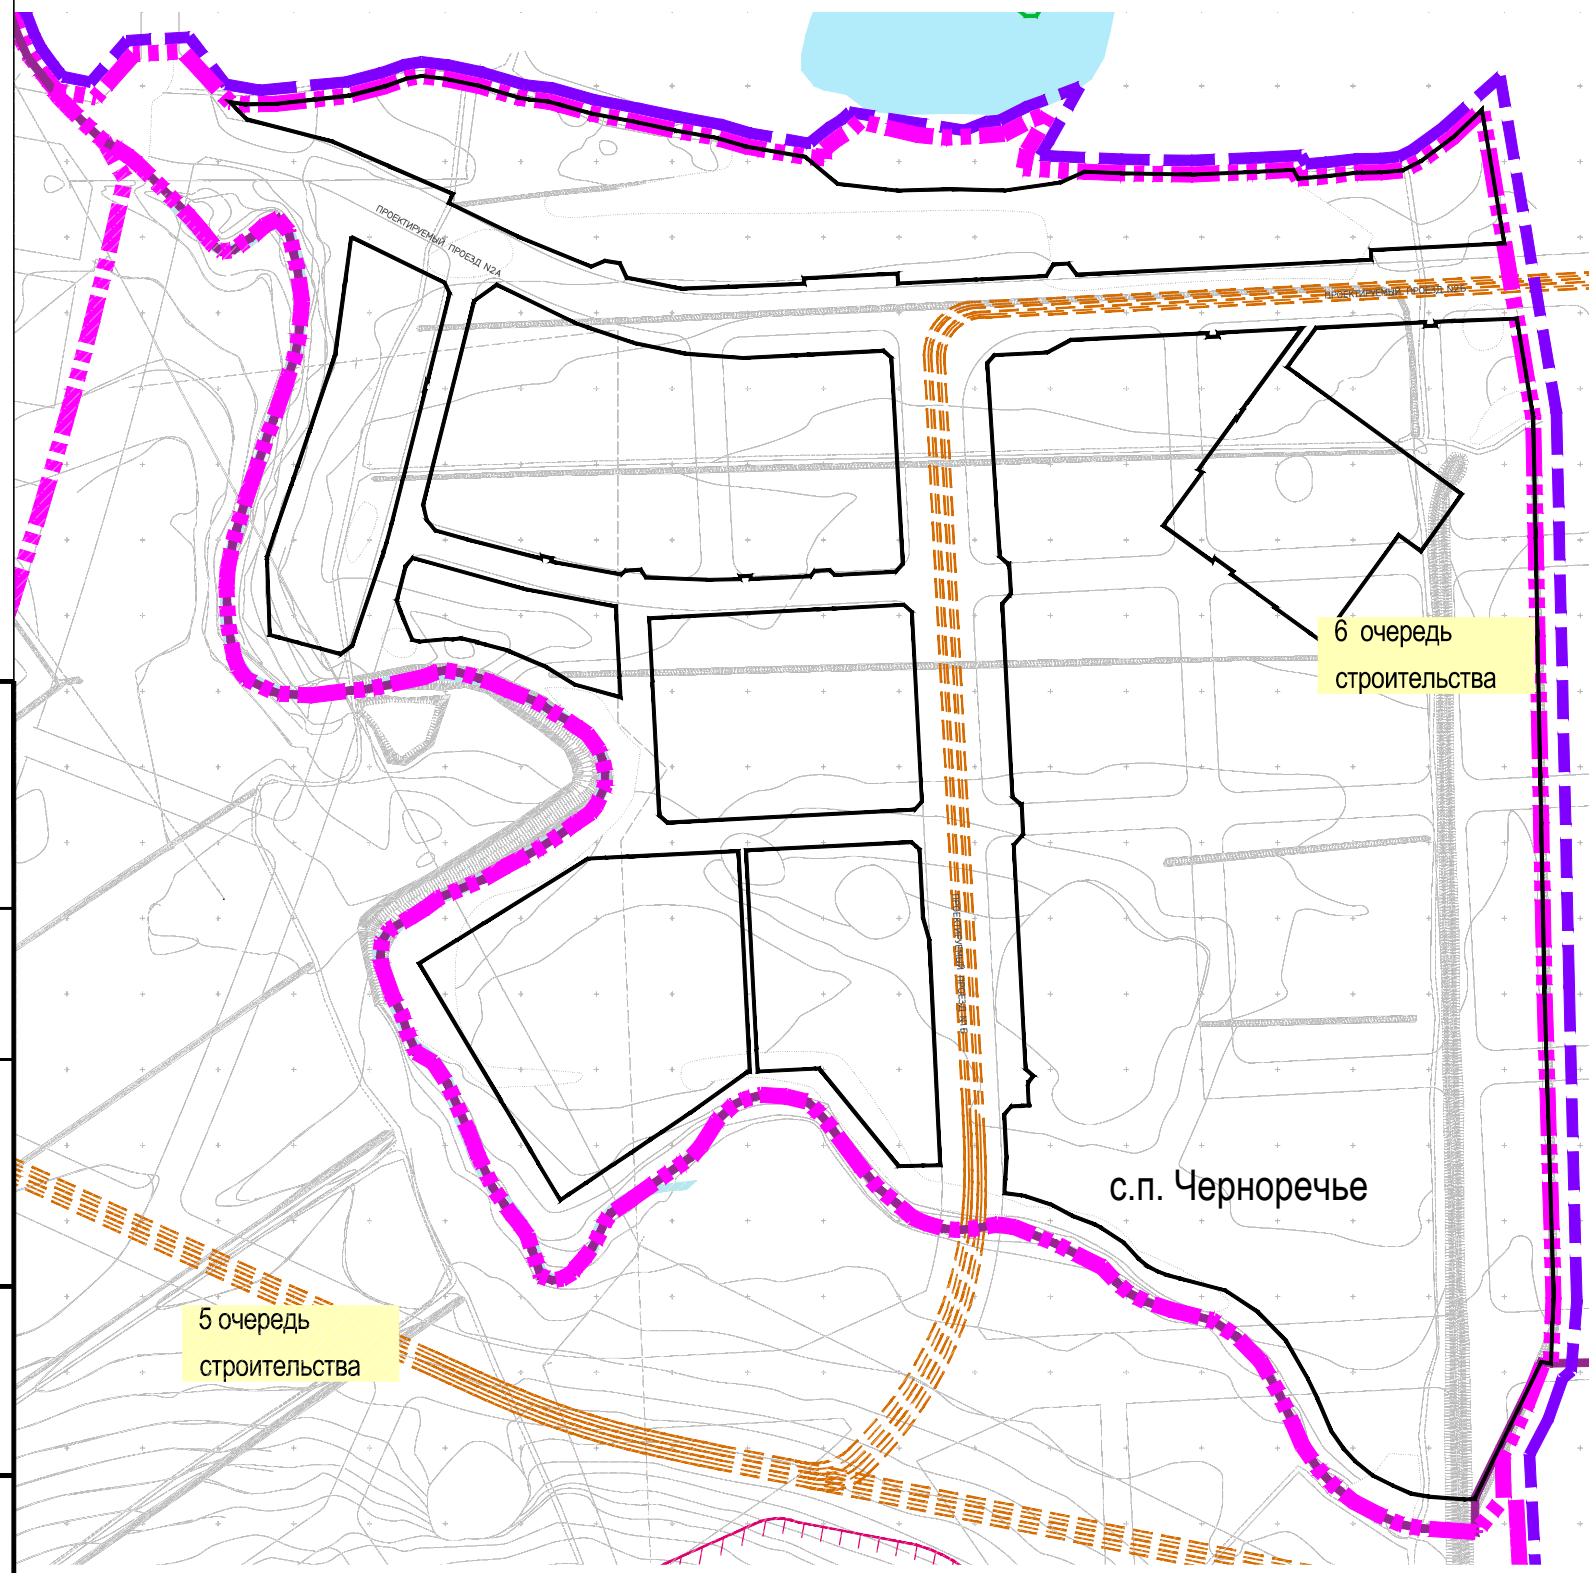

## УСЛОВНЫЕ ОБОЗНАЧЕНИЯ:

- - - граница подготовки проекта планировки
- - - граница очередей застройки жилого района "Южный город"
- граница сельских поселений
- границы планируемых элементов планировочной структуры
- - - линия трамвайных путей
- / / / граница охранных зон объектов археологии
- | | | граница особо охраняемых природных территорий
- водные объекты

6 очередь строительства

с.п. Черноречье

5 очередь строительства

### Примечание:

Чертеж красных линий разработан на государственной топографической основе вместе с линиями градостроительного регулирования, полученными в составе исходных данных.

Согласовано:	ГИП	ГАП
Подпись и дата		
Имя, № подл.		

						Проект планировки территории на объект: «Территория 6-ой очереди застройки жилого района «Южный город», расположенная по адресу: Самарская обл. Волжский район, «МСПП Рубежное»				
Изм.	Кол.уч.	Лист	№ док.	Подпись	Дата	Проект планировки территории		Стадия	Лист	Листов
Директор		Никитенко О.А.				Утверждаемая часть			1	5
Архитектор		Черноталова М.Г.				Чертеж границ существующих и планируемых элементов планировочной структуры		ООО "ОКТОГОН"		
Архитектор		Герасимова А.С.				<small>разработано в М 1:2000 выведено в М 1:10000</small>				