


ЧЕРТЁЖ ГРАНИЦ ЗОН ПЛАНИРУЕМОГО РАЗМЕЩЕНИЯ ОБЪЕКТОВ РЕГИОНАЛЬНОГО И МЕСТНОГО ЗНАЧЕНИЯ, ОБЪЕКТОВ КАПИТАЛЬНОГО СТРОИТЕЛЬСТВА, ОБЪЕКТОВ СОЦИАЛЬНО-КУЛЬТУРНОГО, КОММУНАЛЬНО-БЫТОВОГО НАЗНАЧЕНИЯ, И ИНЫХ ОБЪЕКТОВ СТРОИТЕЛЬСТВА

ЧЕРТЁЖ ЛИНИЙ ОБЪЕКТОВ ИНЖЕНЕРНОЙ ИНФРАСТРУКТУРЫ

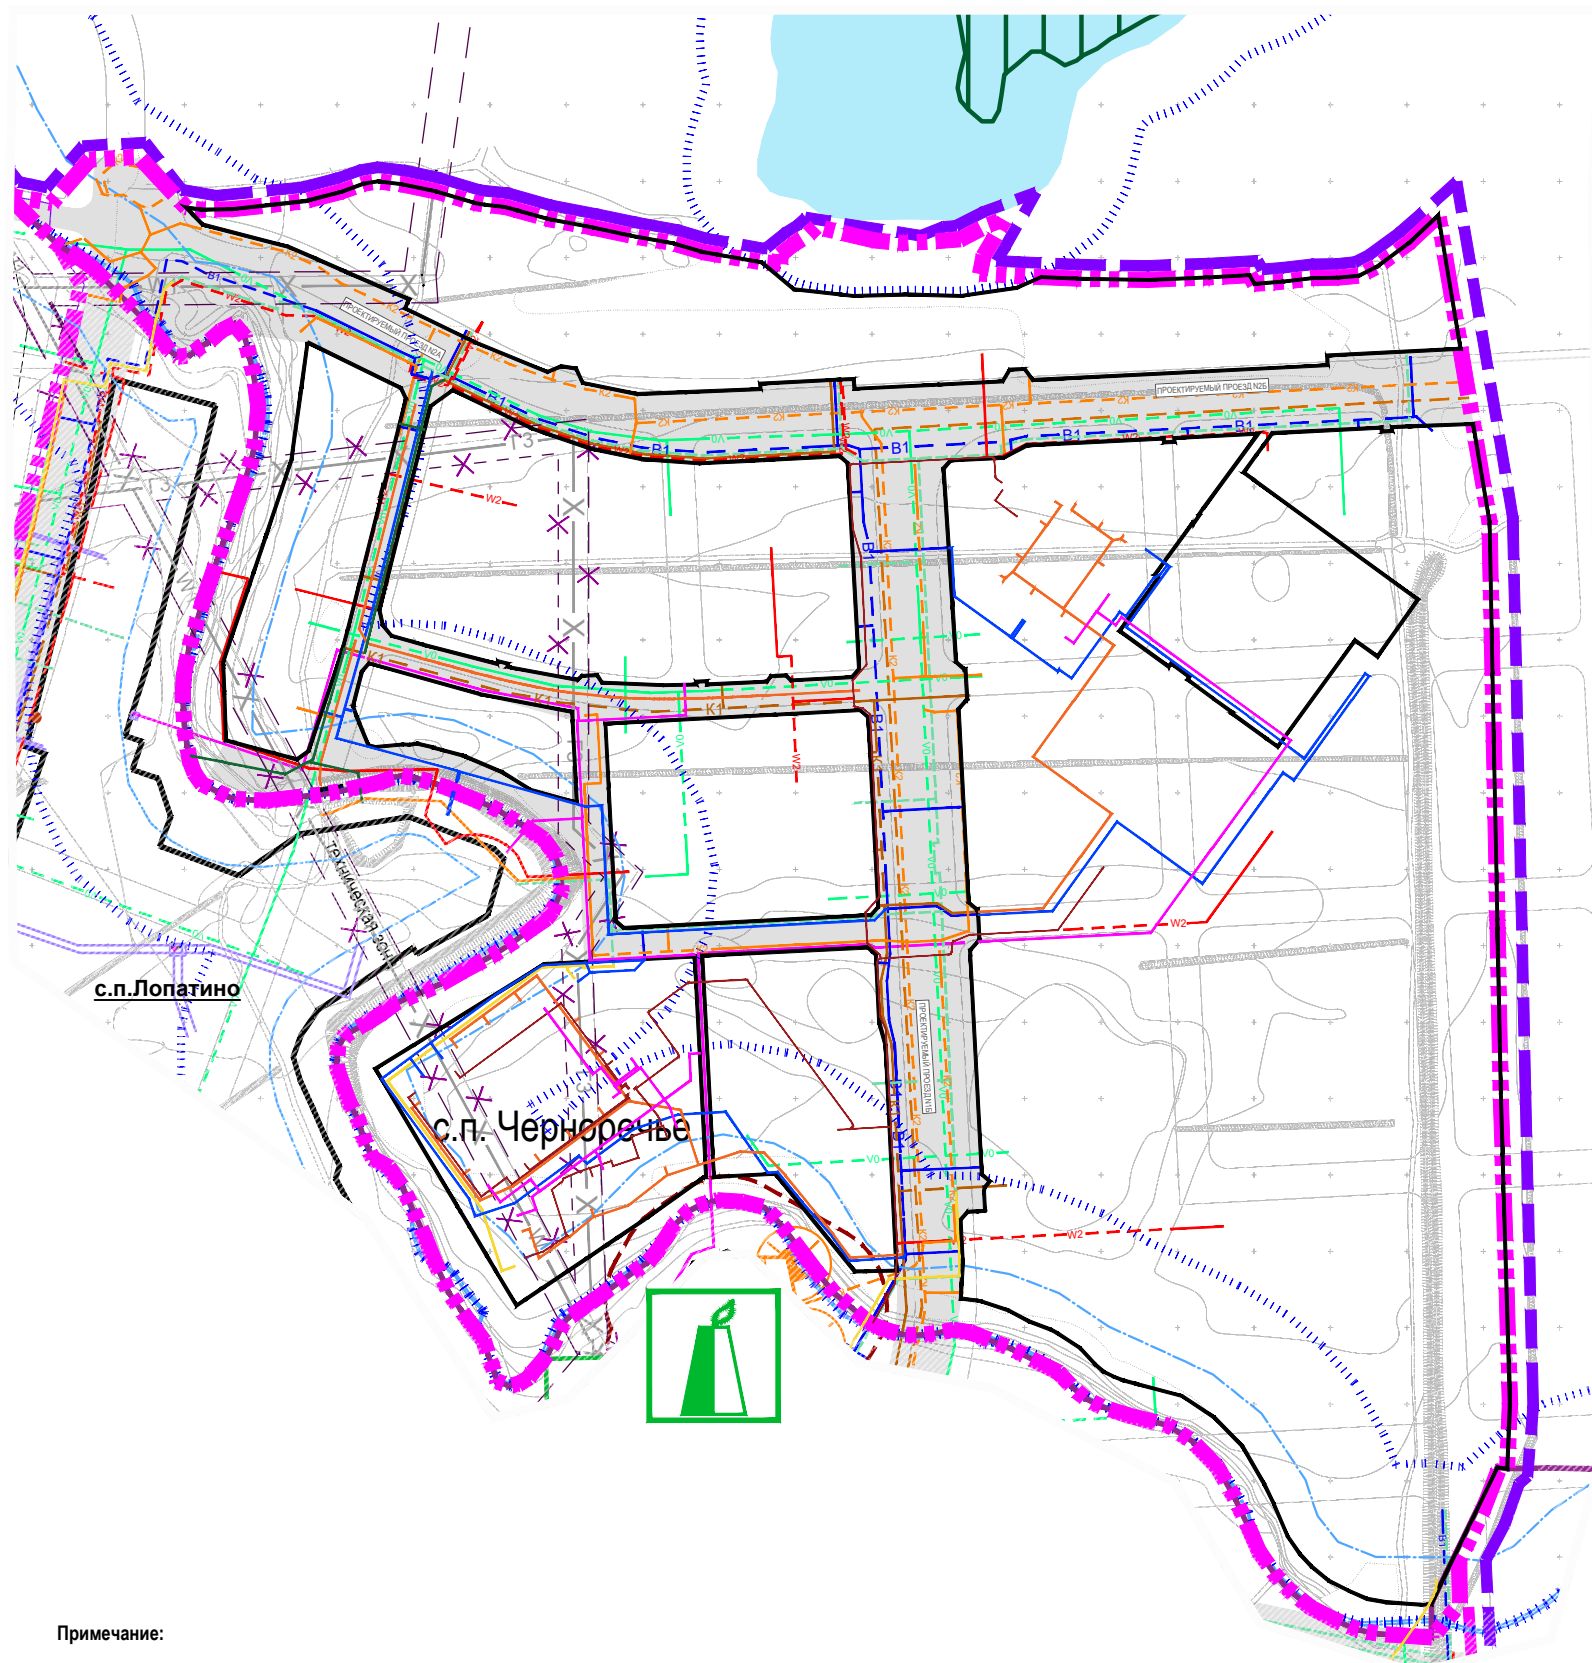

УСЛОВНЫЕ ОБОЗНАЧЕНИЯ:

- граница подготовки проекта планировки
- граница очереди застройки жилого района "Южный город"
- граница сельских поселений
- планируемые красные линии
- граница водоохранной зоны
- граница прибрежных защитных полос
- граница охранных зон объектов археологии
- граница особо охраняемых природных территорий
- отменяемые и корректируемые границы технических зон инженерных коммуникаций (корректировка трасс разрабатывается в проектной документации)
- зона размещения объектов инженерной инфраструктуры (трассировка уточняется на стадии разработки проектной документации)
- водные объекты

Линии инженерной инфраструктуры	Существующее положение	Проектное предложение
Водопровод хозяйственно-питьевой		В1
Линии электроснабжения		W2
Ликвидируемая линия 6-10кВ		W1
Линия контактной сети трамвая 0,6кВ		
Распределительная трансформаторная подстанция		РТП
Хозяйственно-бытовая канализация		К1
Дождевая канализация		П2
Насосная станция дождевой канализации		
Очистные сооружения дождевой канализации		
Газопровод среднего давления		
Газопровод ликвидируемый		Г3
Газовая котельная		
Линия связи		В0
Теплоснабжение		

с.п. Лопатино

с.п. Черноречье



Примечание:

- Чертеж разработан на государственной топографической основе вместе с линиями градостроительного регулирования, полученными в составе исходных данных.
- Теплоснабжение перспективной жилой застройки предусмотрено от поквартирных двухконтурных водонагревателей, теплоснабжение нежилых объектов - от котельных на газовом топливе. Перевод жилой застройки на теплоснабжение от газовых водонагревателей уточняется в составе проектной документации на линейные объекты, при технической возможности по мере освоения проектируемой территории. Расчетный тепловой поток учтен в потреблении газа.
- Трассировка инженерных сетей должна уточняться в проектной документации на линейные объекты.

Проект планировки территории на объект: «Территория 6-ой очереди застройки жилого района «Южный город», расположенная по адресу: Самарская обл. Волжский район, «МСП Рубежное»					
Изм.	Кол.уч.	Лист	№ док.	Подпись	Дата
Директор				Нижиленко О.А.	
Архитектор				Черноталова М.Г.	
Архитектор				Герасимова А.С.	
Проект планировки территории			Стадия	Лист	Листов
Утверждаемая часть				3	5
Чертеж линий объектов инженерной инфраструктуры			ООО "ОКТОГОН"		
разработано в М 1:2000 выведено в М 1:5000					

Составлено:	ГИП	САП
Имя и дата:		
Имя и подп.		