

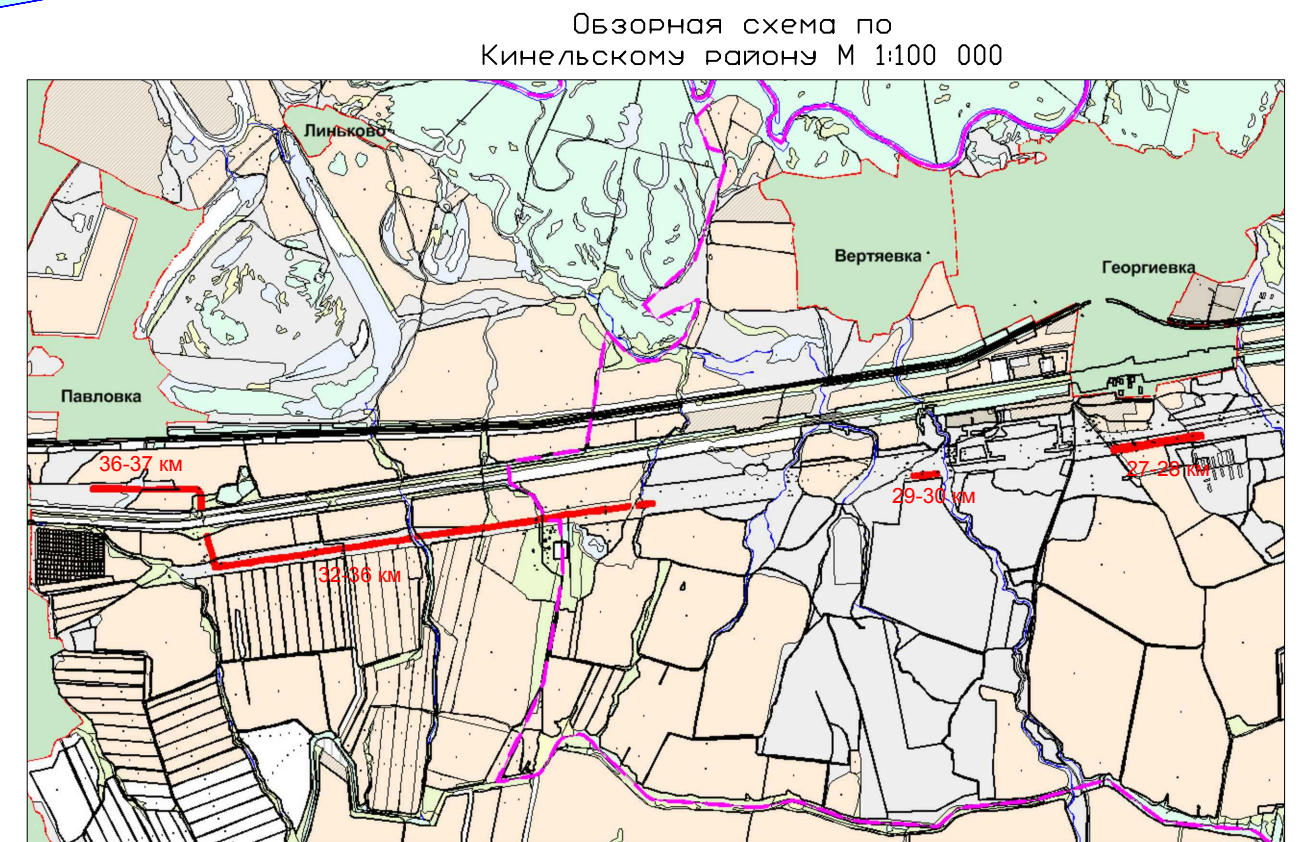


ПРОЕКТ МЕЖЕВАНИЯ ТЕРРИТОРИИ
 для строительства объекта АО "ННК": 6984П «Техническое перевооружение. Замена участков трубопроводов с обустройством протекторной защитой от электрохимической коррозии этанопровода АО «Нефтегорский ГПЗ» - АО «ННК» отделения 0401 цеха № 4», на территории муниципальных районов Кинельский и Волжский

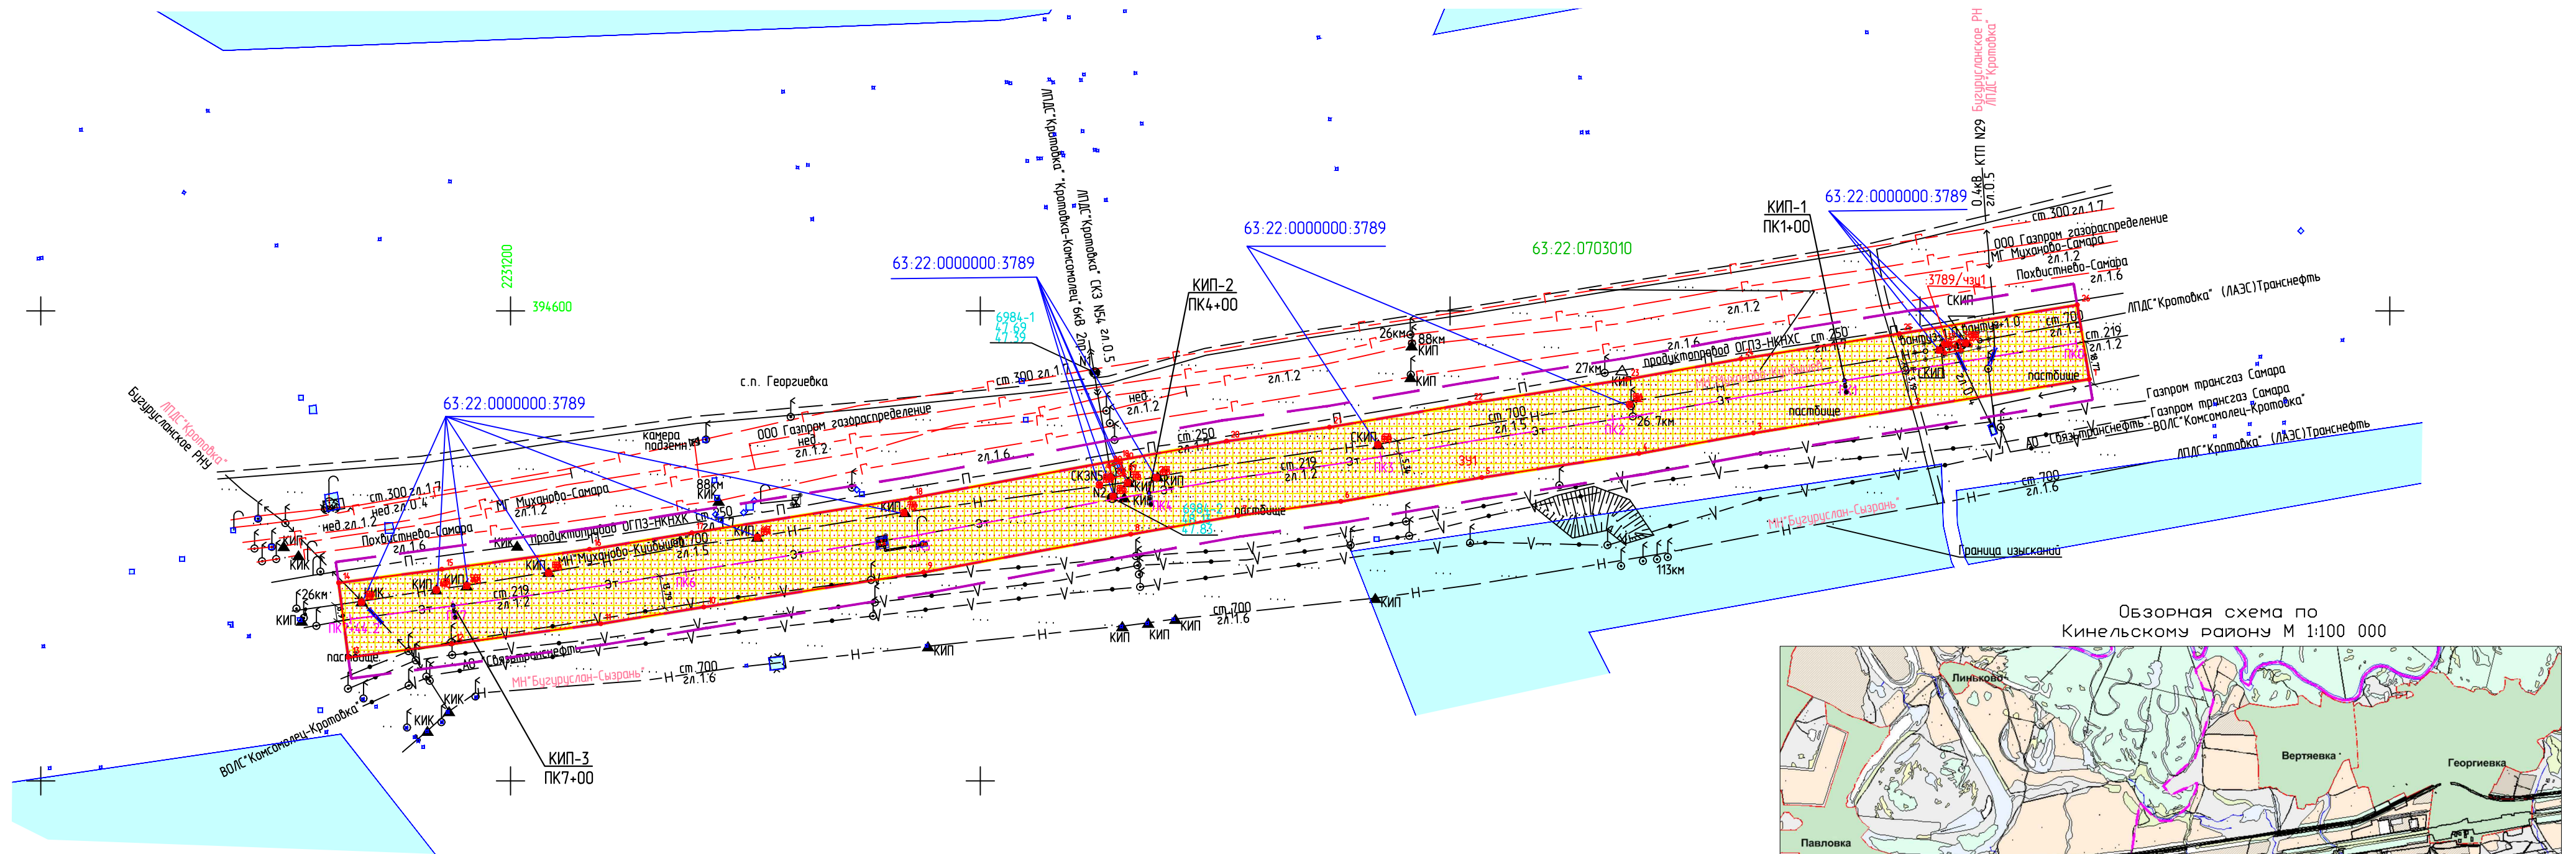

- Условные обозначения:**
- Земельные участки (части земельных участков) испрашиваемые для строительства объекта АО "ННК"
 - Граница территории, в отношении которой осуществляется подготовка проекта планировки
 - Граница зоны планируемого размещения объекта
 - Устанавливаемые красные линии
 - 63:22:0703010 - Граница кадастрового квартала, его номер
 - 63:22:0000000:3789 - Граница земельного участка по сведениям ЕГРН, ее номер
 - Трасса проектируемых ВЛ 6 кВ
 - Дороги, проезды (сущ.)
 - Линии электропередачи (сущ.)
 - Существующий нефтепровод (сущ.)
 - Существующий водопровод (сущ.)
 - Существующий электрический кабель (сущ.)
 - Существующий кабель связи
 - Существующий газопровод
 - Существующий продуктопровод
 - Поворотная точка границы образуемого земельного участка под строительство объекта
- границы зон планируемого размещения линейных объектов:**
- Граница зоны планируемого размещения трассы этанопровода

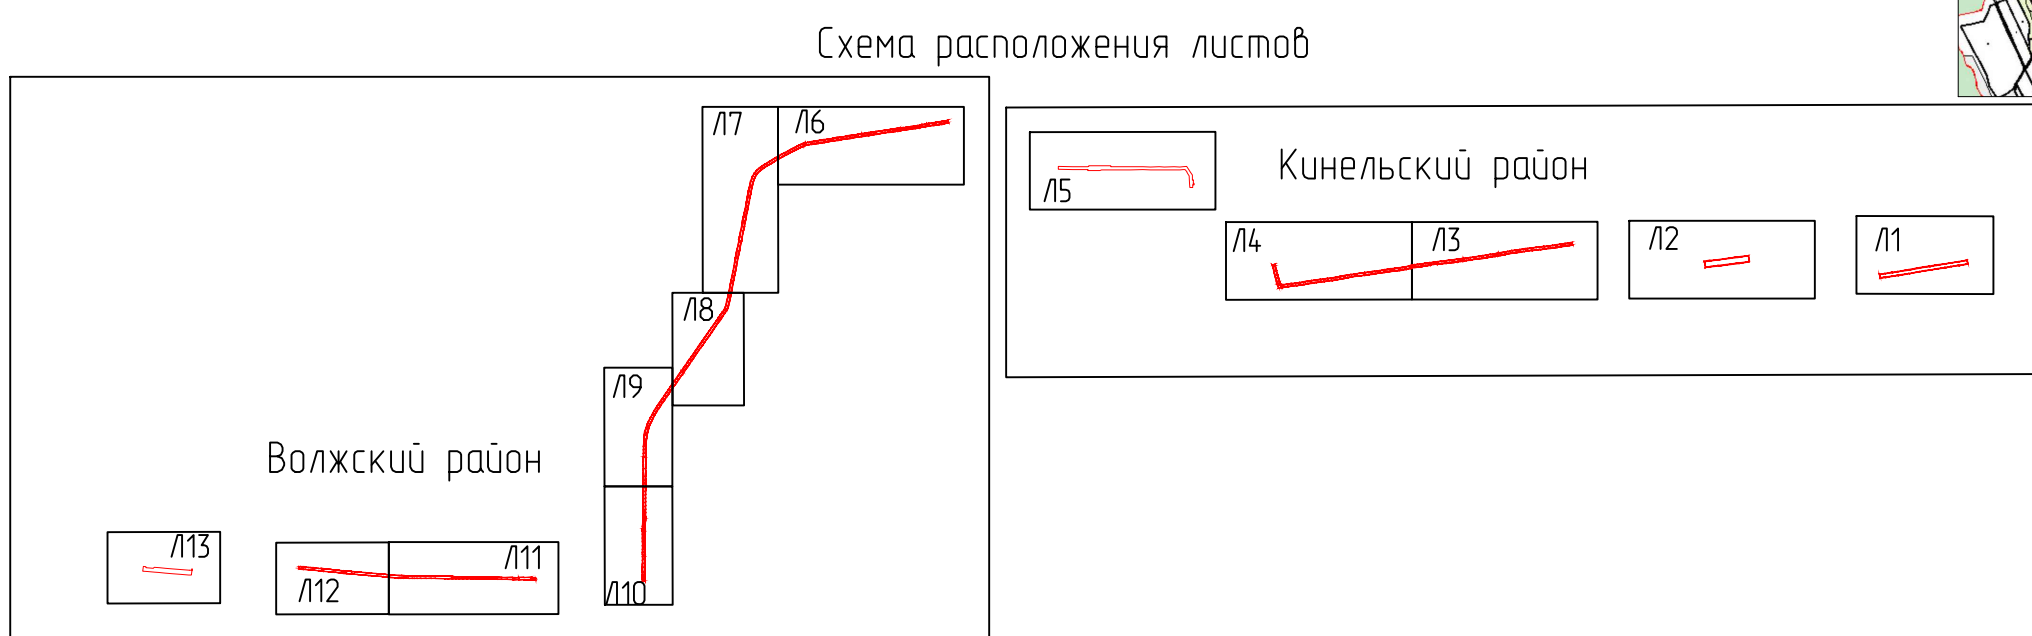

Примечание:

- * Линии отступа от красных линий в целях мест допустимого размещения зданий, строений, сооружений не устанавливаются.
- * Необходимость для резервирования и изъятия для государственных или муниципальных нужд отсутствуют.
- * Публичные сервитуты не установлены.
- * Границы устанавливаемых красных линий совпадают с границами зон планируемого размещения линейного объекта
- * Границы планируемых элементов планировочной структуры совпадают с границами устанавливаемых красных линий.
- * Границы зон планируемого размещения линейных объектов, подлежащих переносу (перустройству) из зон планируемого размещения линейных объектов отсутствуют.

Экспликацию образуемых и изменяемых земельных участков в границах Кинельского района см. на Л15, в границах Волжского района см. на Л13

Заказчик: АО "ННК"		6984П		
		«Техническое перевооружение. Замена участков трубопроводов с обустройством протекторной защитой от электрохимической коррозии этанопровода АО «Нефтегорский ГПЗ» - АО «ННК» отделения 0401 цеха № 4», на территории муниципальных районов Кинельский и Волжский		
Изм.	Лист	И. Фок	Дата	
Разработал	Демидова	12.2020		
Нач. отдела	Чубенко	12.2020		
Проект межевания территории. Графическая часть. (план участка этанопровода 27-28 км)		Стадия	Лист	Листов
			1	13
Чертеж межевания территории М 1:2000				