


ПРОЕКТ МЕЖЕВАНИЯ ТЕРРИТОРИИ
 для строительства объекта АО "ННК": 6984П «Техническое перевооружение. Замена участков трубопроводов с обустройством протекторной защитой от электрохимической коррозии этанопровода АО «Нефтегорский ГПЗ» - АО «ННК» отделения 0401 цеха № 4», на территории муниципальных районов Кинельский и Волжский


Линия сводки с листом 9

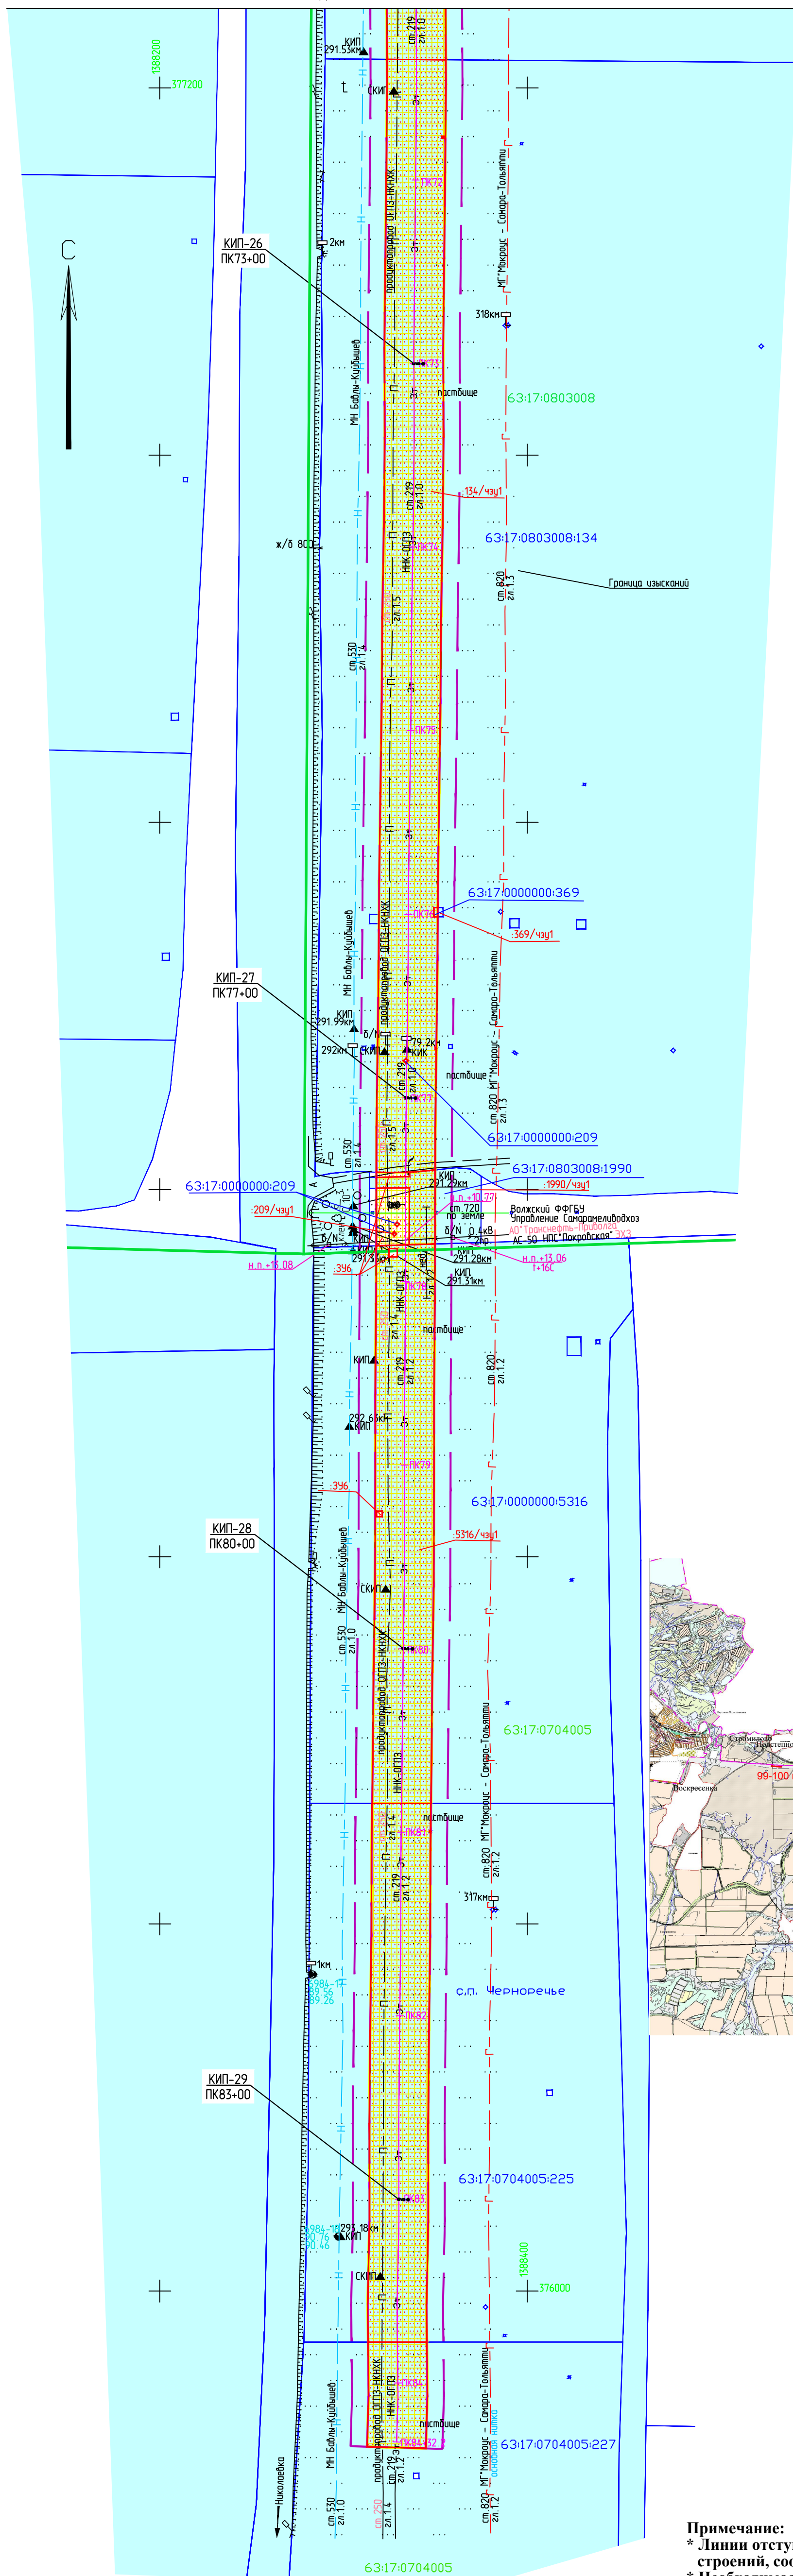

Условные обозначения:

- Земельные участки (части земельных участков) испрашиваемые для строительства объекта АО "ННК"
- Граница территории, в отношении которой осуществляется подготовка проекта планировки
- Граница зоны планируемого размещения объекта
- Устанавливаемые красные линии
- Граница кадастрового квартала, его номер
- Граница земельного участка по сведениям ЕГРН, ее номер
- Трасса проектируемых ВЛ 6 кВ
- Дороги, проезды (сущ.)
- Линии электропередач (сущ.)
- Существующий нефтепровод (сущ.)
- Существующий водопровод (сущ.)
- Существующий электрический кабель (сущ.)
- Существующий кабель связи
- Существующий газопровод
- Существующий продуктопровод
- Поворотная точка границы образуемого земельного участка под строительство объекта
- Граница зоны планируемого размещения трассы этанопровода

Обзорная схема по Волжскому району М 1:100 000

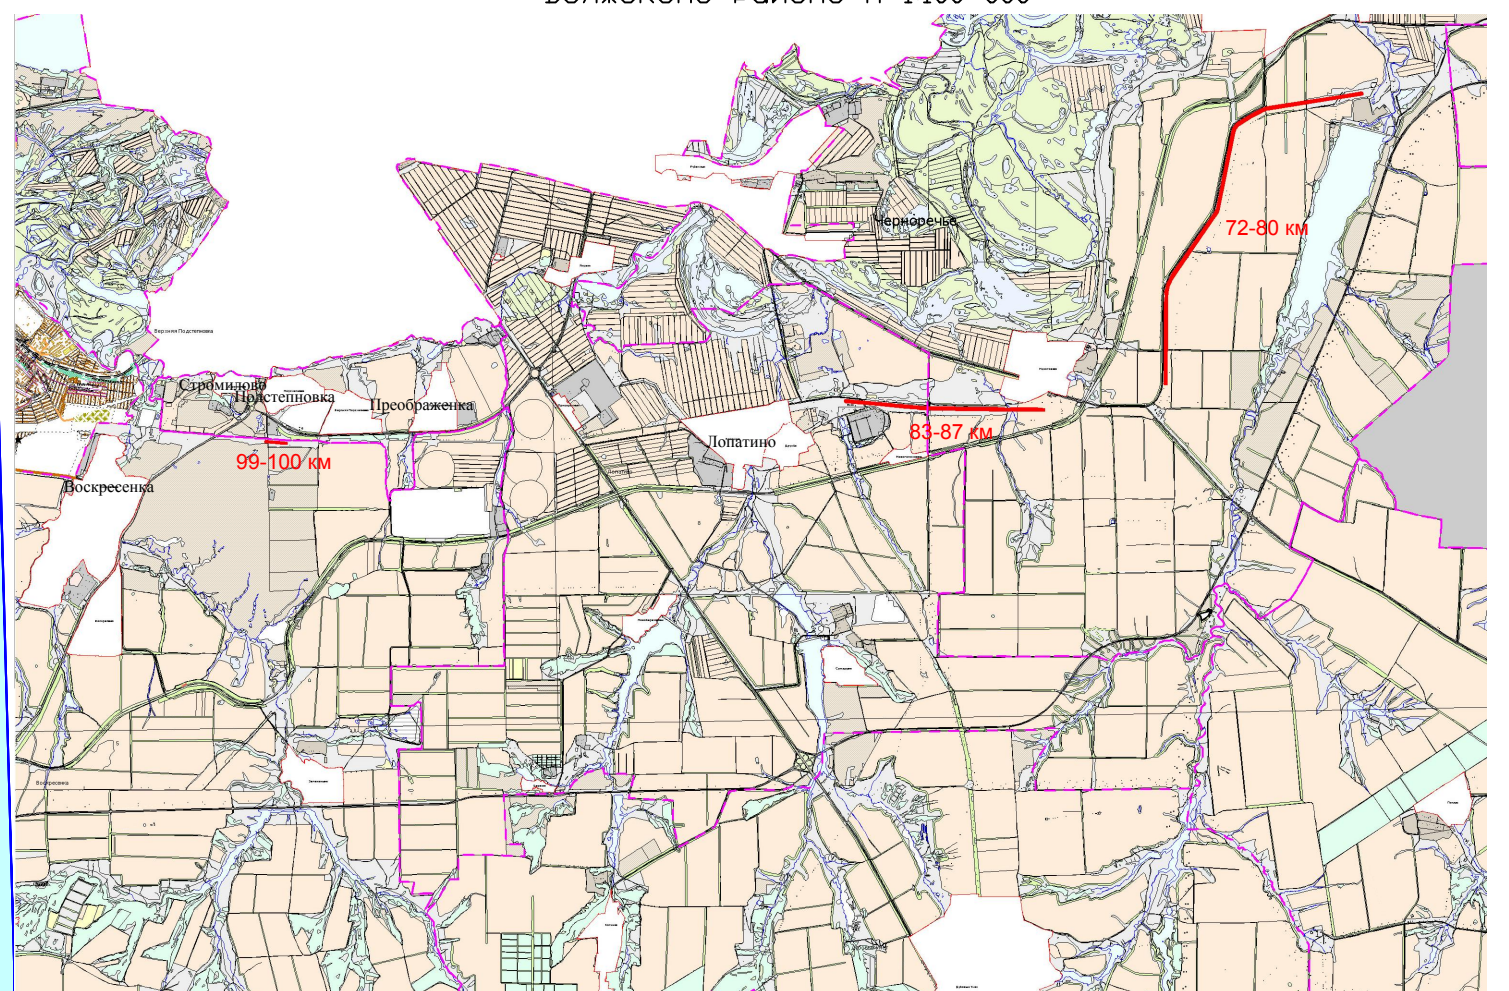

Примечание:

- * Линии отступа от красных линий в целях допустимого размещения зданий, строений, сооружений не устанавливаются.
- * Необходимость для резервирования и изъятия для государственных или муниципальных нужд отсутствуют.
- * Публичные сервитуты не установлены.
- * Границы устанавливаемых красных линий совпадают с границами зон планируемого размещения линейного объекта
- * Границы планируемых элементов планировочной структуры совпадают с границами устанавливаемых красных линий.
- * Границы зон планируемого размещения линейных объектов, подлежащих переустройству из зон планируемого размещения линейных объектов отсутствуют.

Заказчик: АО "ННК"				6984П				
				«Техническое перевооружение. Замена участков трубопроводов с обустройством протекторной защитой от электрохимической коррозии этанопровода АО «Нефтегорский ГПЗ» - АО «ННК» отделения 0401 цеха № 4», на территории муниципальных районов Кинельский и Волжский				
Изм.	Лист	В.Фак	Подпись	Дата	Проект межевания территории. Графическая часть.	Стация	Лист	Листов
		Давыдова	[Signature]	12.2020	(план участка этанопровода 72-80 км)		10	13
Нач. отдела				Чибанко	12.2020			
				Чертеж межевания территории М 1:2000			САМАРАНИПНЕФТЬ	