


**ПРОЕКТ МЕЖЕВАНИЯ ТЕРРИТОРИИ**  
 для строительства объекта АО "ННК": 6984П «Техническое перевооружение. Замена участков трубопроводов с обустройством протекторной защиты от электрохимической коррозии этанопровода АО «Нефтегорский ГПЗ» - АО «ННК» отделения 0401 цеха № 4», на территории муниципальных районов Кинельский и Волжский

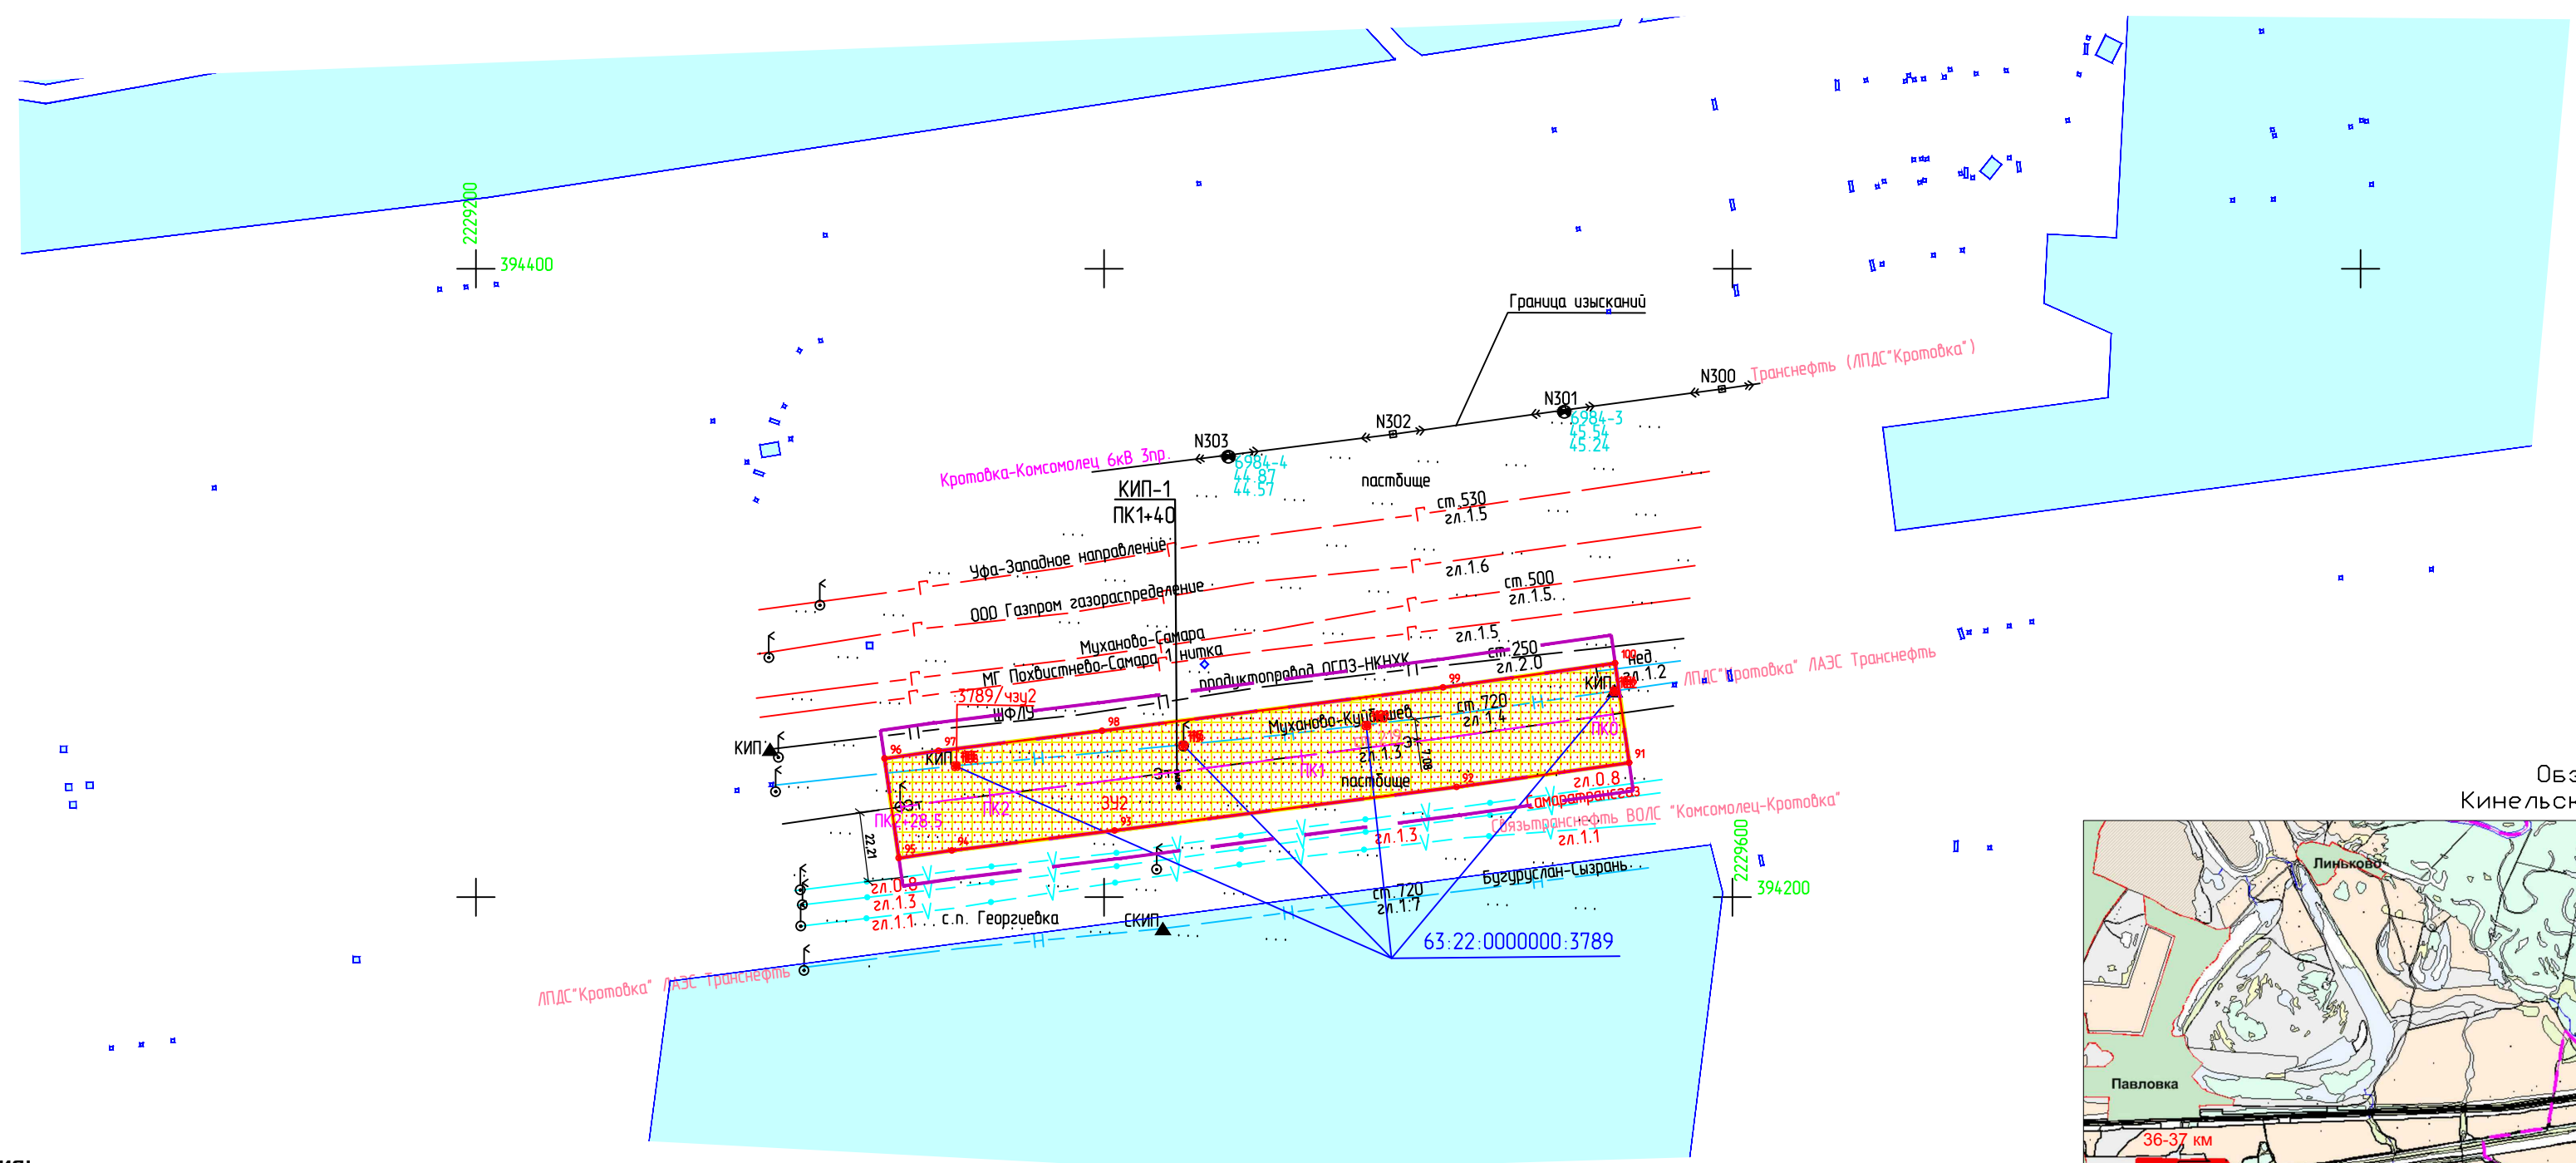

**Условные обозначения:**


- Земельные участки (части земельных участков) испрашиваемые для строительства объекта АО "ННК"
- Граница территории, в отношении которой осуществляется подготовка проекта планировки
- Граница зоны планируемого размещения объекта
- Устанавливаемые красные линии
- 63:22:0703010 - Граница кадастрового квартала, его номер
- 63:22:000000:3789 - Граница земельного участка по сведениям ЕГРН, ее номер
- Трасса проектируемых ВЛ 6 кВ
- Дороги, проезды (сущ.)
- Линии электропередач (сущ.)
- Существующий нефтепровод (сущ.)
- Существующий водопровод (сущ.)
- Существующий электрический кабель (сущ.)
- Существующий кабель связи
- Существующий газопровод
- Существующий продуктопровод
- Поворотная точка границы образуемого земельного участка под строительство объекта
- Граница зоны планируемого размещения трассы этанопровода

**границы зон планируемого размещения линейных объектов:**

**Примечание:**

- \* Линии отступа от красных линий в целях мест допустимого размещения зданий, строений, сооружений не устанавливаются.
- \* Необходимость для резервирования и изъятия для государственных или муниципальных нужд отсутствуют.
- \* Публичные сервитуты не установлены.
- \* Границы устанавливаемых красных линий совпадают с границами зон планируемого размещения линейного объекта
- \* Границы планируемых элементов планировочной структуры совпадают с границами устанавливаемых красных линий.
- \* Границы зон планируемого размещения линейных объектов, подлежащих переносу (переустройству) из зон планируемого размещения линейных объектов отсутствуют.

Обзорная схема по Кинельскому району М 1:100 000

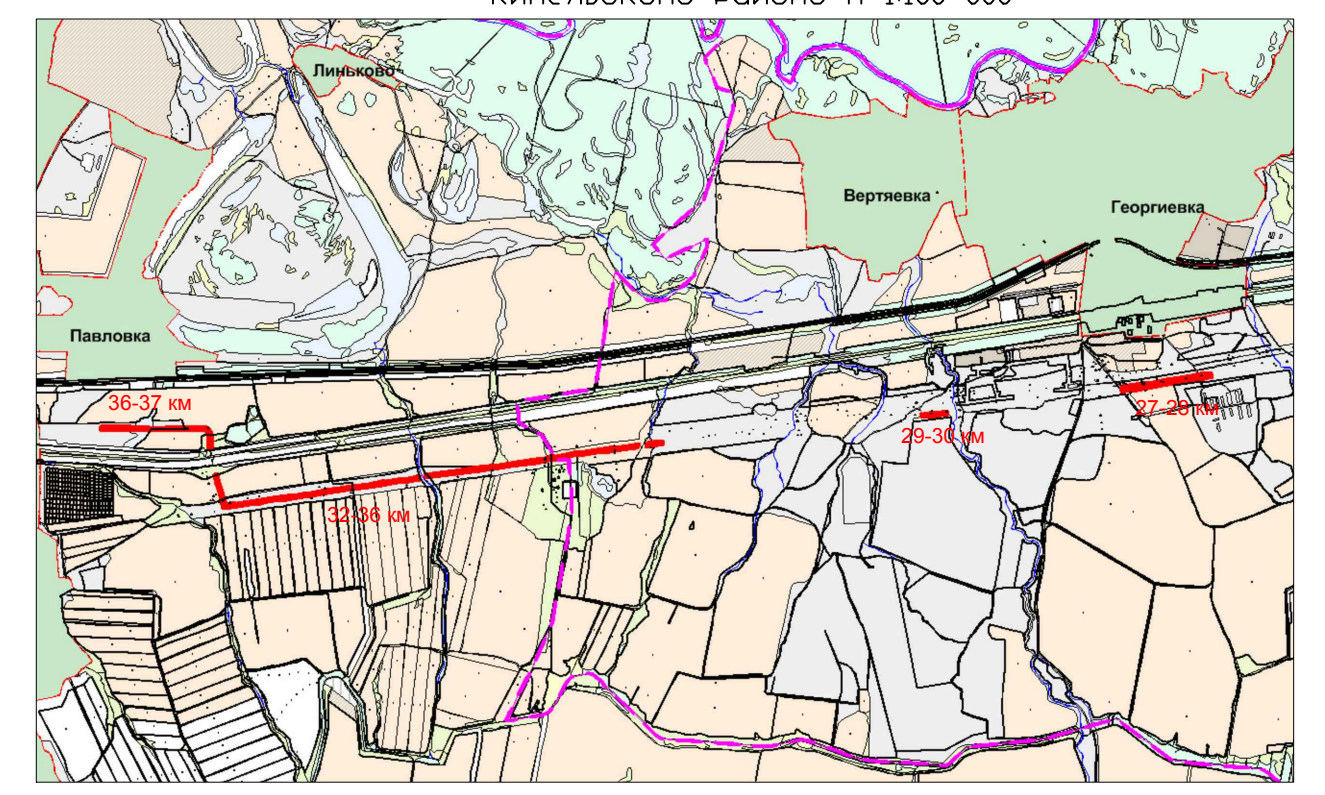

Заказчик: АО "ННК"		6984П		
		«Техническое перевооружение. Замена участков трубопроводов с обустройством протекторной защитой от электрохимической коррозии этанопровода АО «Нефтегорский ГПЗ» - АО «ННК» отделения 0401 цеха № 4», на территории муниципальных районов Кинельский и Волжский		
Изм.	Лист	Исполн.	Подпись	Дата
Разработал	Дачинова			12.2020
Нач. отдела	Чубенко			12.2020
		Проект межевания территории. Графическая часть. (план участка этанопровода 29-30км)		
		Стадия	Лист	Листов
			2	13
		Чертеж межевания территории М 1:2000		
		<b>САМАРАНИПНЕФТЬ</b>		