
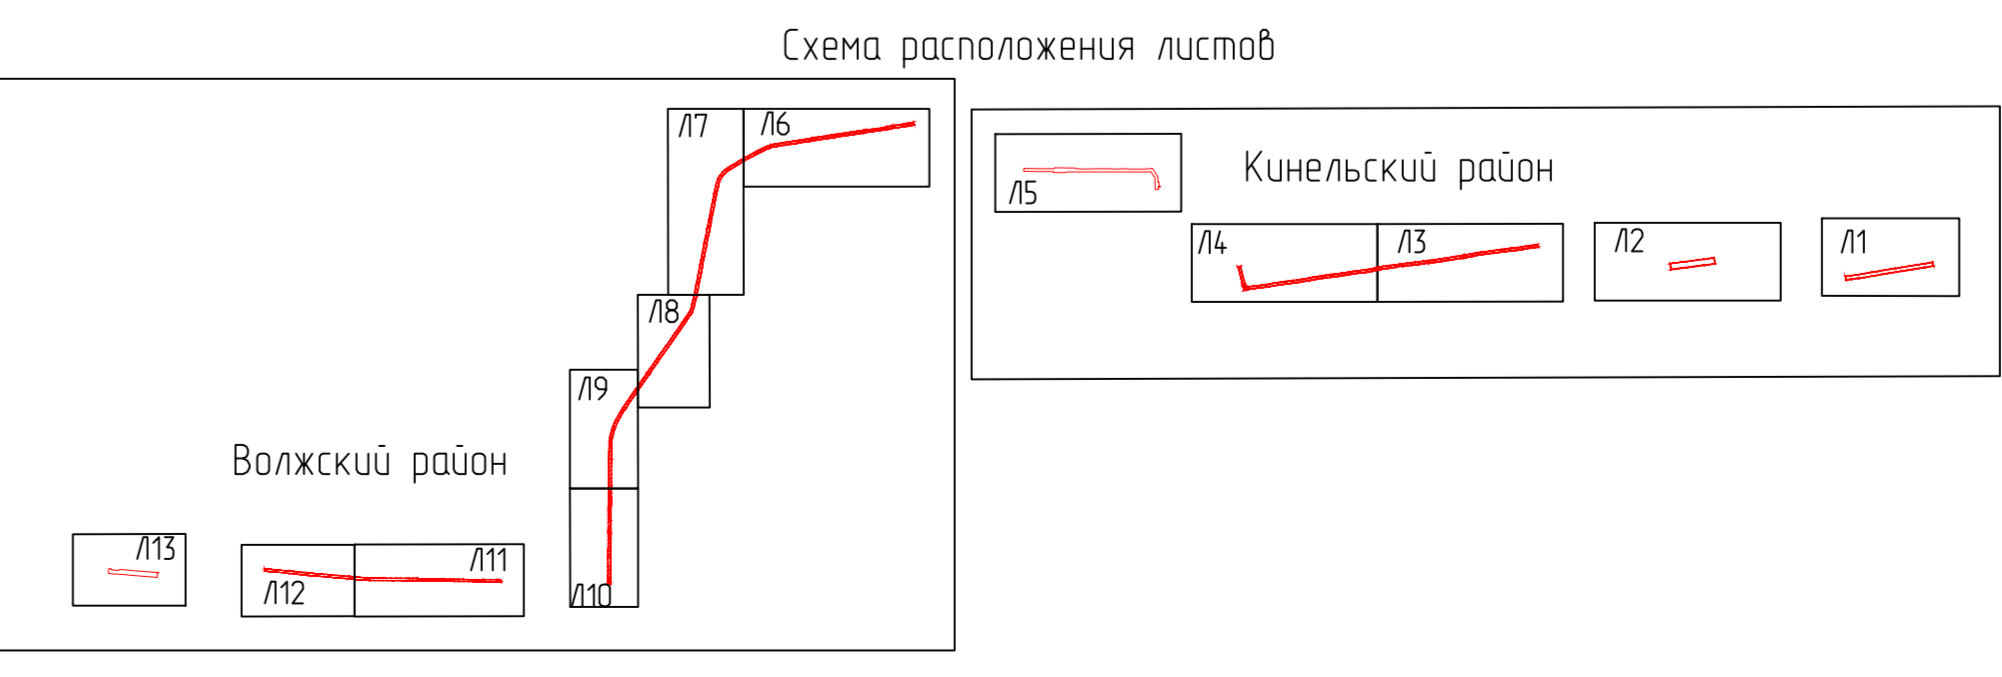


- Условные обозначения:**
- Граница территории, в отношении которой осуществляется подготовка проекта планировки
 - Граница зоны планируемого размещения объекта
 - Граница кадастрового квартала, его номер
 - Граница земельного участка по сведениям ЕГРН, ее номер
 - Трасса проектируемого эстаповода
 - Дороги, проезды (суш.)
 - Линии электропередач (суш.)
 - Существующий нефтепровод (суш.)
 - Существующий водопровод (суш.)
 - Существующий электрический кабель (суш.)
 - Существующий кабель связи
 - Существующий газопровод
 - Существующий продуктопровод
 - Поворотная точка охранной зоны проектируемой трассы эстаповода
 - Граница зоны планируемого размещения трассы эстаповода

- зоны с особыми условиями использования территории**
- Охранная зона проектируемой трассы эстаповода (ширина 25 метров от оси с каждой стороны)
 - Охранная зона существующей трассы газопровода (ширина 25 метров от оси)
 - Охранная зона существующей трассы паропровода (ширина 25 метров от оси)
 - Охранная зона существующего нефтепровода (ширина 25 метров от оси)
 - Охранная зона существующего кабеля связи (ширина 2 метра от оси)
 - Охранная зона существующего электрического кабеля (ширина 2 метра от оси)
 - Охранная зона существующей трассы ВЛ 6 кВ (ширина 10 метров от оси)
 - Охранная зона существующей трассы ВЛ 35 кВ (ширина 15 метров от оси)
 - Охранная зона существующей трассы ВЛ 110 кВ (ширина 20 метров от оси)
 - Охранная зона существующей трассы ВЛ 220 кВ (ширина 25 метров от оси)
 - Охранная зона существующей трассы водовода (ширина 25 метров от оси)

Примечание:
 1. Согласно Постановлению Правительства РФ от 24 февраля 2009г. №160 "О порядке установления охранных зон объектов электросетевого хозяйства и особых условий использования земельных участков, расположенных в границах таких зон" охранная зона воздушных линий электропередачи с проектным номинальным классом напряжения от 1 до 20 кВ составляет 10 м по обе стороны линии электропередачи от краев проводов. Проектный номинальный класс напряжения 35 кв - 15м. Проектный номинальный класс напряжения 220 кВ - 25 м.
 В охранных зонах запрещается осуществлять любые действия, которые могут нарушить безопасную работу объектов электросетевого хозяйства, в том числе привести к их повреждению или уничтожению, и (или) повлечь применение вреда жизни, здоровью граждан и имуществу физических или юридических лиц, а также повлечь нанесение экологического ущерба и возникновение пожаров.
 2. Согласно Постановлению Госгортехнадзора РФ от 23 ноября 1994г. №61 "Правила охраны магистральных трубопроводов", транспортирующих нефть, природный газ, нефтепродукты, нефтяной и ископаемые углеводородные газы - в виде участка земли, составляет 25 м от оси трубопровода с каждой стороны.
 В охранных зонах трубопроводов запрещается производить всякого рода действия, которые нарушат нормальную эксплуатацию трубопроводов либо привести к их повреждению.
 3. Согласно Постановлению Правительства РФ от 9 июня 1995г. №578 "Об утверждении Правил охраны линий и сооружений связи Российской Федерации" охранная зона для наземных кабельных и для воздушных линий связи, расположенных вне населенных пунктов на безлесных участках составляет по 2 м с каждой стороны от оси трассы линии.
 Работы в охранной зоне линии связи или линии радиосвязи должны выполняться с соблюдением действующих строительных норм, правил и государственных стандартов.

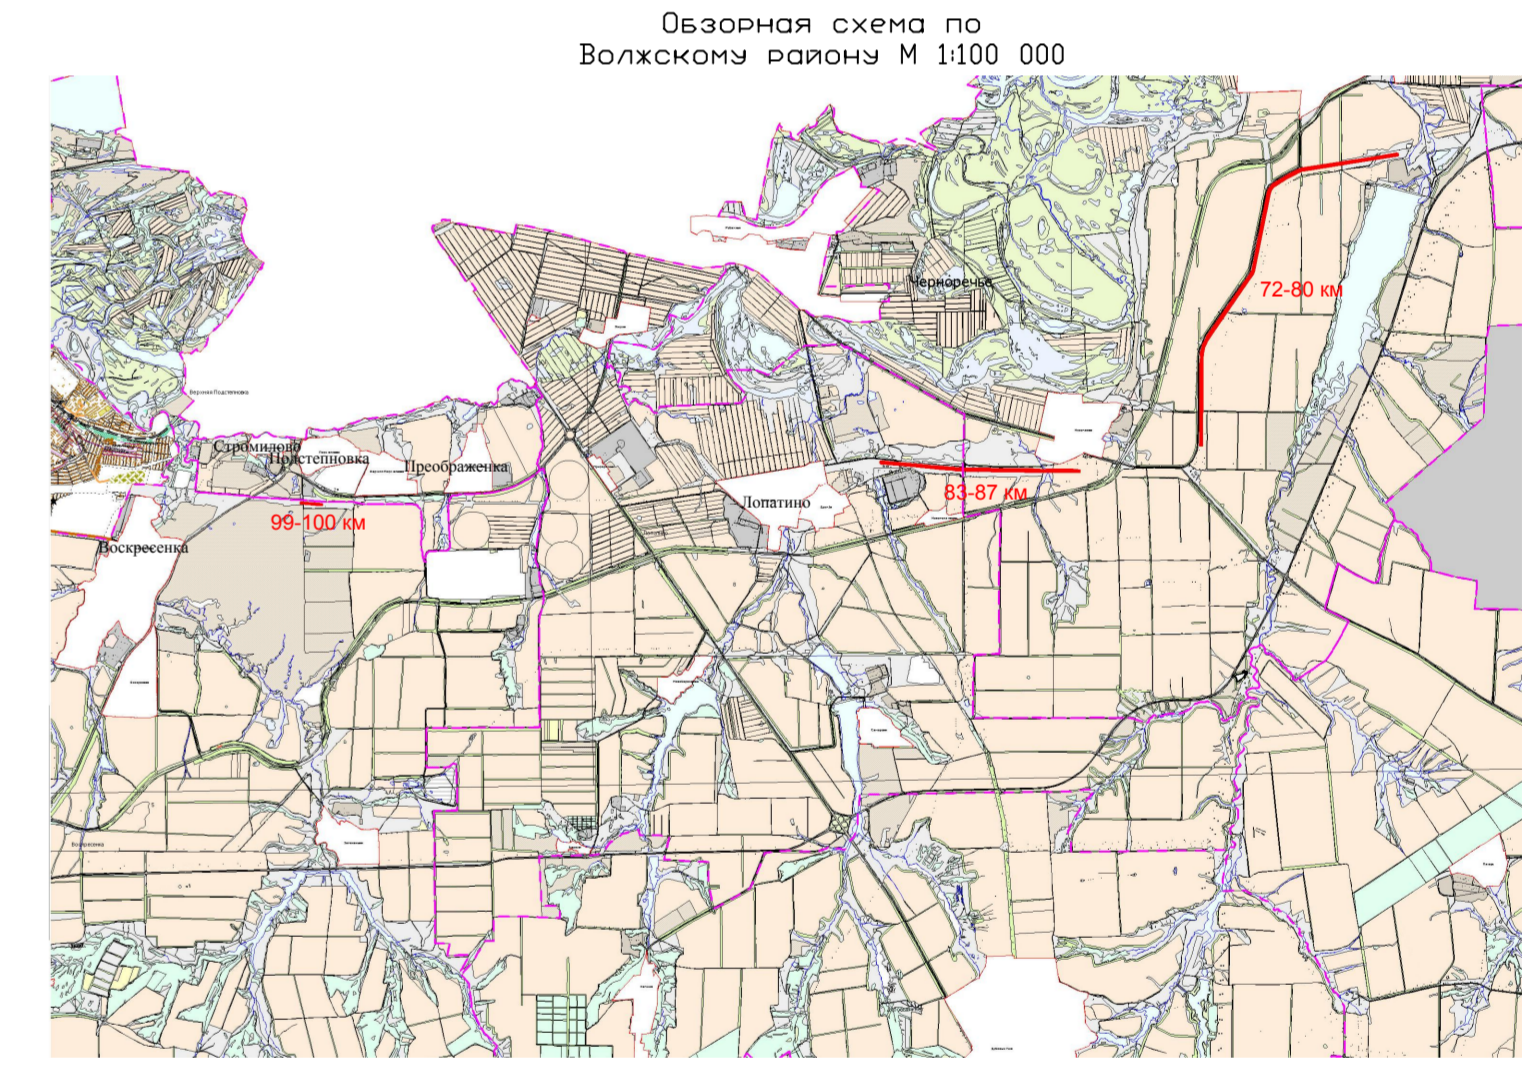

Примечание:
 * Особо охраняемые природные территории отсутствуют.
 * Границы территорий объектов культурного наследия отсутствуют.
 * Границы лесничества, участков лесничества, лесных кварталов, лесотаксационных выделов или частей лесотаксационных выделов отсутствуют.

Перечень координат зоны с особыми условиями использования в границах Кинельского района см. на Л14, в границах Волжского района см. на Л13

Заказчик: АО "ННК"		698411	
«Техническое перевооружение. Замена участков трубопроводов с обустройством протекторной защитой от электрохимической коррозии эстаповода АО «Нефтегорский ГПЗ» - АО «ННК» отделения 0401 цеха № 4», на территории муниципальных районов Кинельский и Волжский		Материалы по обоснованию проекта межевания территории. Графическая часть (план участка эстаповода 72-30 км)	
Изм.	Лист	№ док.	Дата
Разработал	Дата	2020	2020
Нач. отдела	Дата	2020	2020
Схема границ зон с особыми условиями использования территории М 1:2000		Лист	Листов
		6	13