



ПРОЕКТ ПЛАНИРОВКИ ТЕРРИТОРИИ. ОСНОВНАЯ ЧАСТЬ  
 для строительства объекта АО "ННК": 6984П «Техническое перевооружение. Замена участков трубопроводов с обустройством протекторной защиты от электрохимической коррозии этанопровода АО «Нефтегорский ГПЗ» - АО «ННК» отделения 0401 цеха № 4», на территории муниципальных районов Кинельский и Волжский

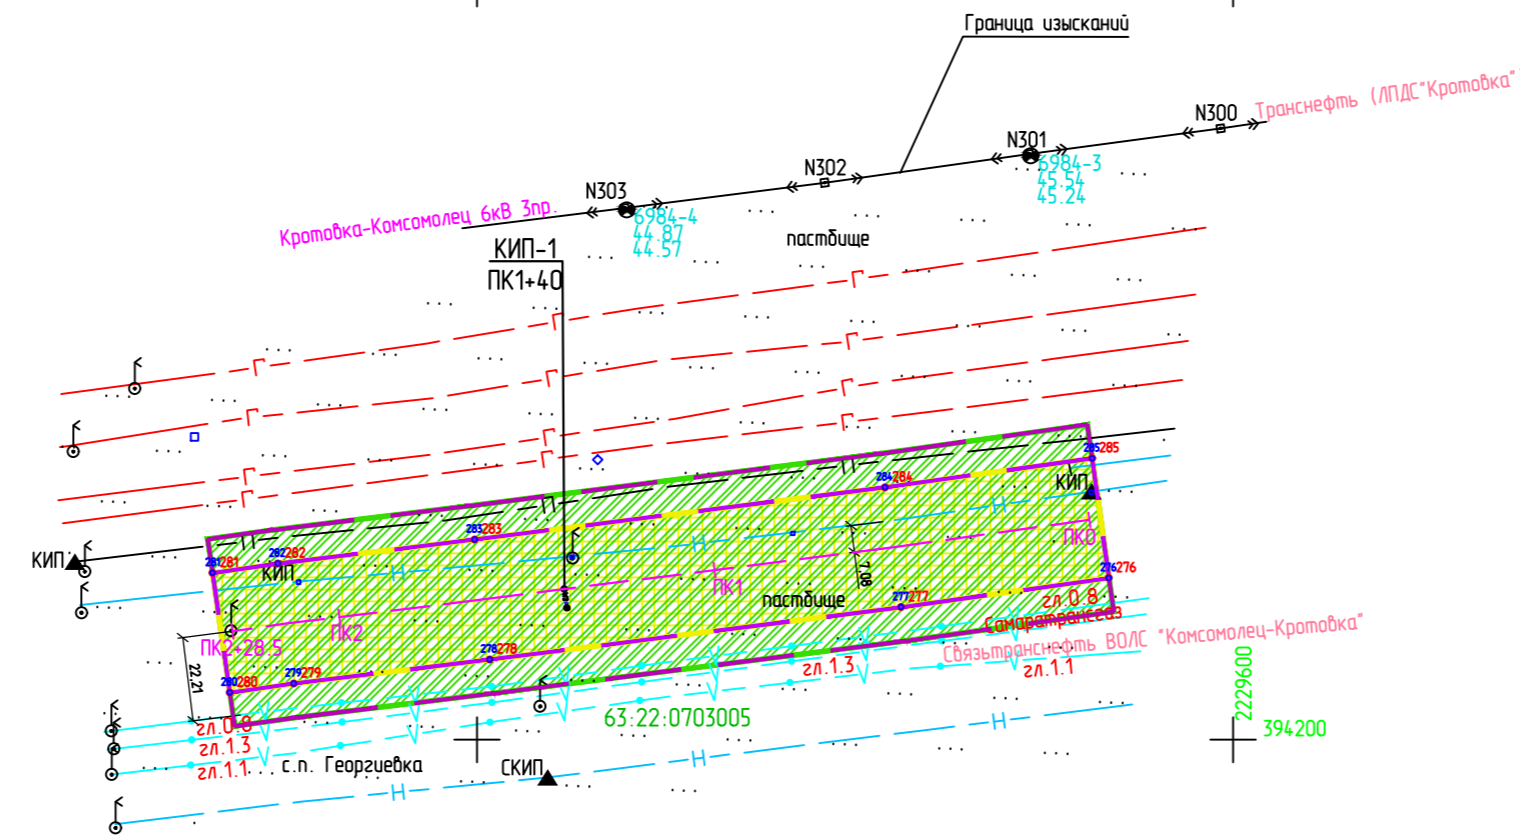

2229200  
394400



Обзорная схема по Кинельскому району М 1:100 000

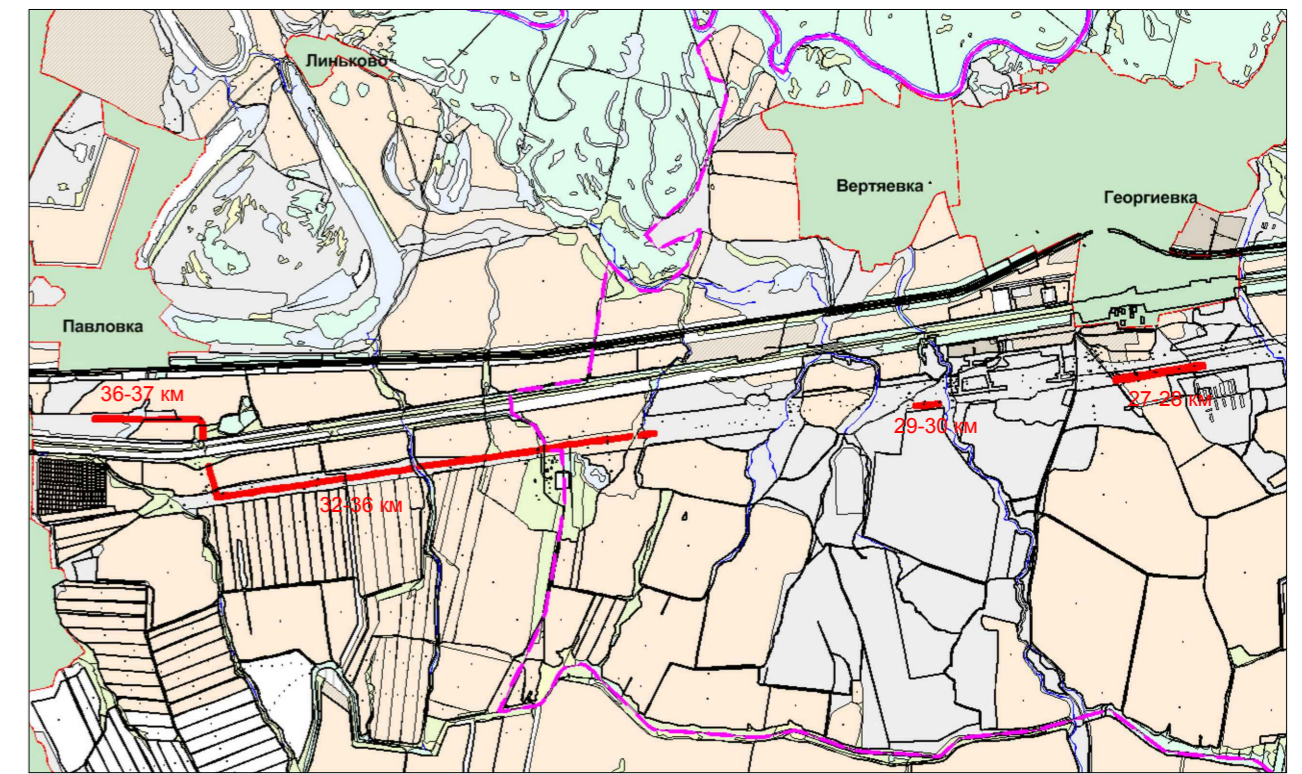

Условные обозначения:

- Граница территории, в отношении которой осуществляется подготовка проекта планировки
- Граница зоны планируемого размещения объекта
- Устанавливаемые красные линии
- Граница кадастрового квартала, его номер
- Трасса проектируемого этанопровода
- Дороги, проезды (сущ.)
- Линии электропередач (сущ.)
- Существующий нефтепровод (сущ.)
- Существующий водопровод (сущ.)
- Существующий электрический кабель (сущ.)
- Существующий кабель связи
- Существующий газопровод
- Существующий продуктопровод
- Поворотная точка устанавливаемых красных линий
- Номера характерных точек границ зон планируемого размещения линейного объекта

границы зон планируемого размещения линейных объектов:

- Граница зоны планируемого размещения трассы этанопровода

зоны с особыми условиями использования территории

- Охранная зона проектируемой трассы этанопровода (ширина 25 метров от оси с каждой стороны)

Примечание:

1. Согласно Постановлению Госгортехнадзора РФ от 23 ноября 1994г. №61 "Правила охраны магистральных трубопроводов", транспортирующих нефть, природный газ, нефтепродукты, нефтяной и искусственный углеводородные газы - в виде участка земли, составляет 25 м от оси трубопровода с каждой стороны.  
 В охранных зонах трубопроводов запрещается производить всякого рода действия, могущие нарушить нормальную эксплуатацию трубопроводов либо привести к их повреждению.

Примечание:

- \* Линии отступа от красных линий в целях мест допустимого размещения зданий, сооружений, сооружений не устанавливаются.
- \* Необходимость для резервирования и изъятия для государственных или муниципальных нужд отсутствуют.
- \* Публичные сервитуты не установлены.
- \* Границы устанавливаемых красных линий совпадают с границами зон планируемого размещения линейного объекта
- \* Границы планируемых элементов планировочной структуры совпадают с границами устанавливаемых красных линий.
- \* Границы зон планируемого размещения линейных объектов, подлежащих переносу (переустройству) из зон планируемого размещения линейных объектов отсутствуют.
- \* Установленные красные линии отсутствуют.

Заказчик: АО "ННК"		6984П		
		«Техническое перевооружение. Замена участков трубопроводов с обустройством протекторной защиты от электрохимической коррозии этанопровода АО «Нефтегорский ГПЗ» - АО «ННК» отделения 0401 цеха № 4», на территории муниципальных районов Кинельский и Волжский		
Изм.	Лист	И. Фок	И. Фок	Дата
Разработал	Даманова	И. Фок	И. Фок	12.2020
Нач. отдела	Чубенко	И. Фок	И. Фок	12.2020
Раздел 1. Проект планировки территории. Графическая часть. (план участка этанопровода 29-30 км)		Стация	Лист	Листов
			2	13
Чертеж красных линий. Чертеж границ зон планируемого размещения линейного объекта. М 1:2000		