
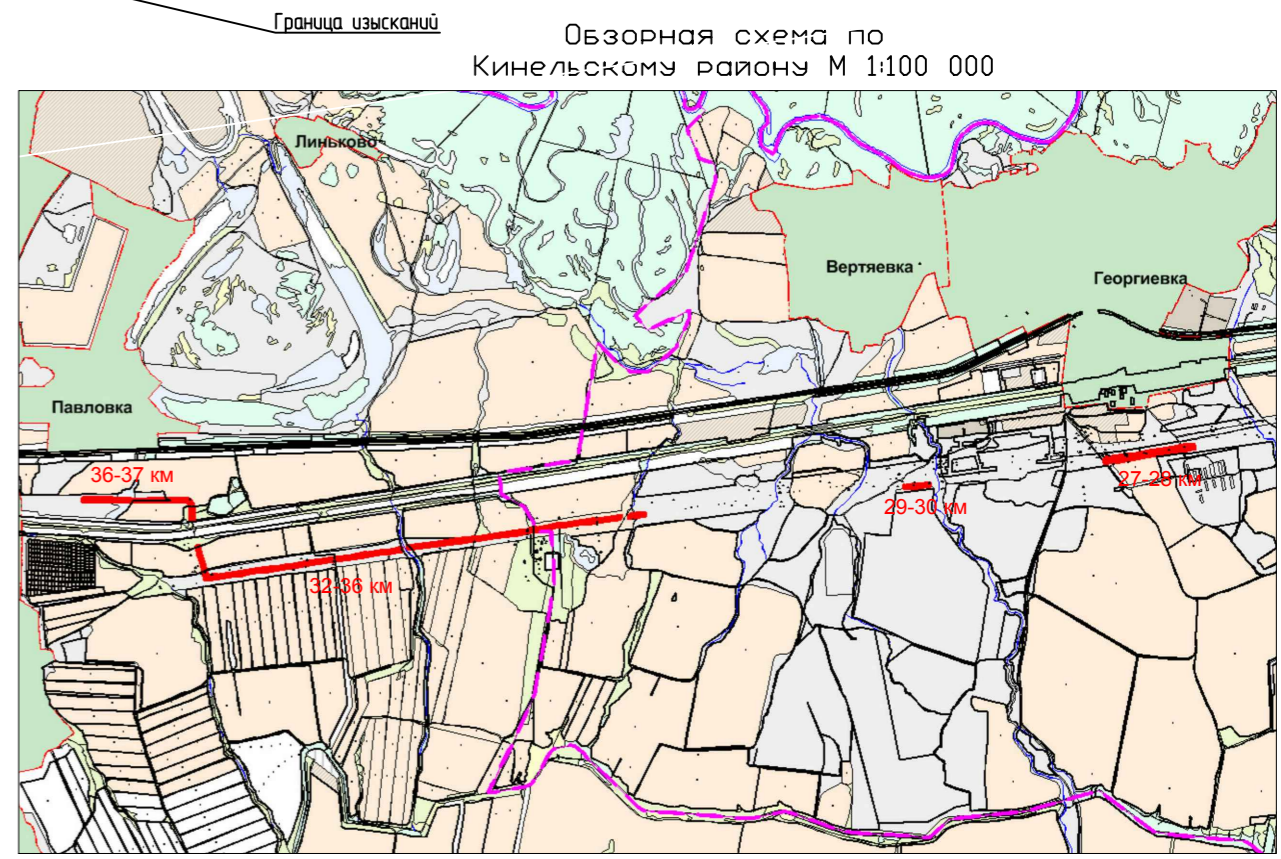


ПРОЕКТ ПЛАНИРОВКИ ТЕРРИТОРИИ. МАТЕРИАЛЫ ПО ОБОСНОВАНИЮ ПРОЕКТА ПЛАНИРОВКИ ТЕРРИТОРИИ для строительства объекта АО "ННК": 6984П «Техническое перевооружение. Замена участков трубопроводов с обустройством протекторной защитой от электрохимической коррозии этанопровода АО «Нефтегорский ГПЗ» - АО «ННК» отделения 0401 цеха № 4», на территории муниципальных районов Кинельский и Волжский

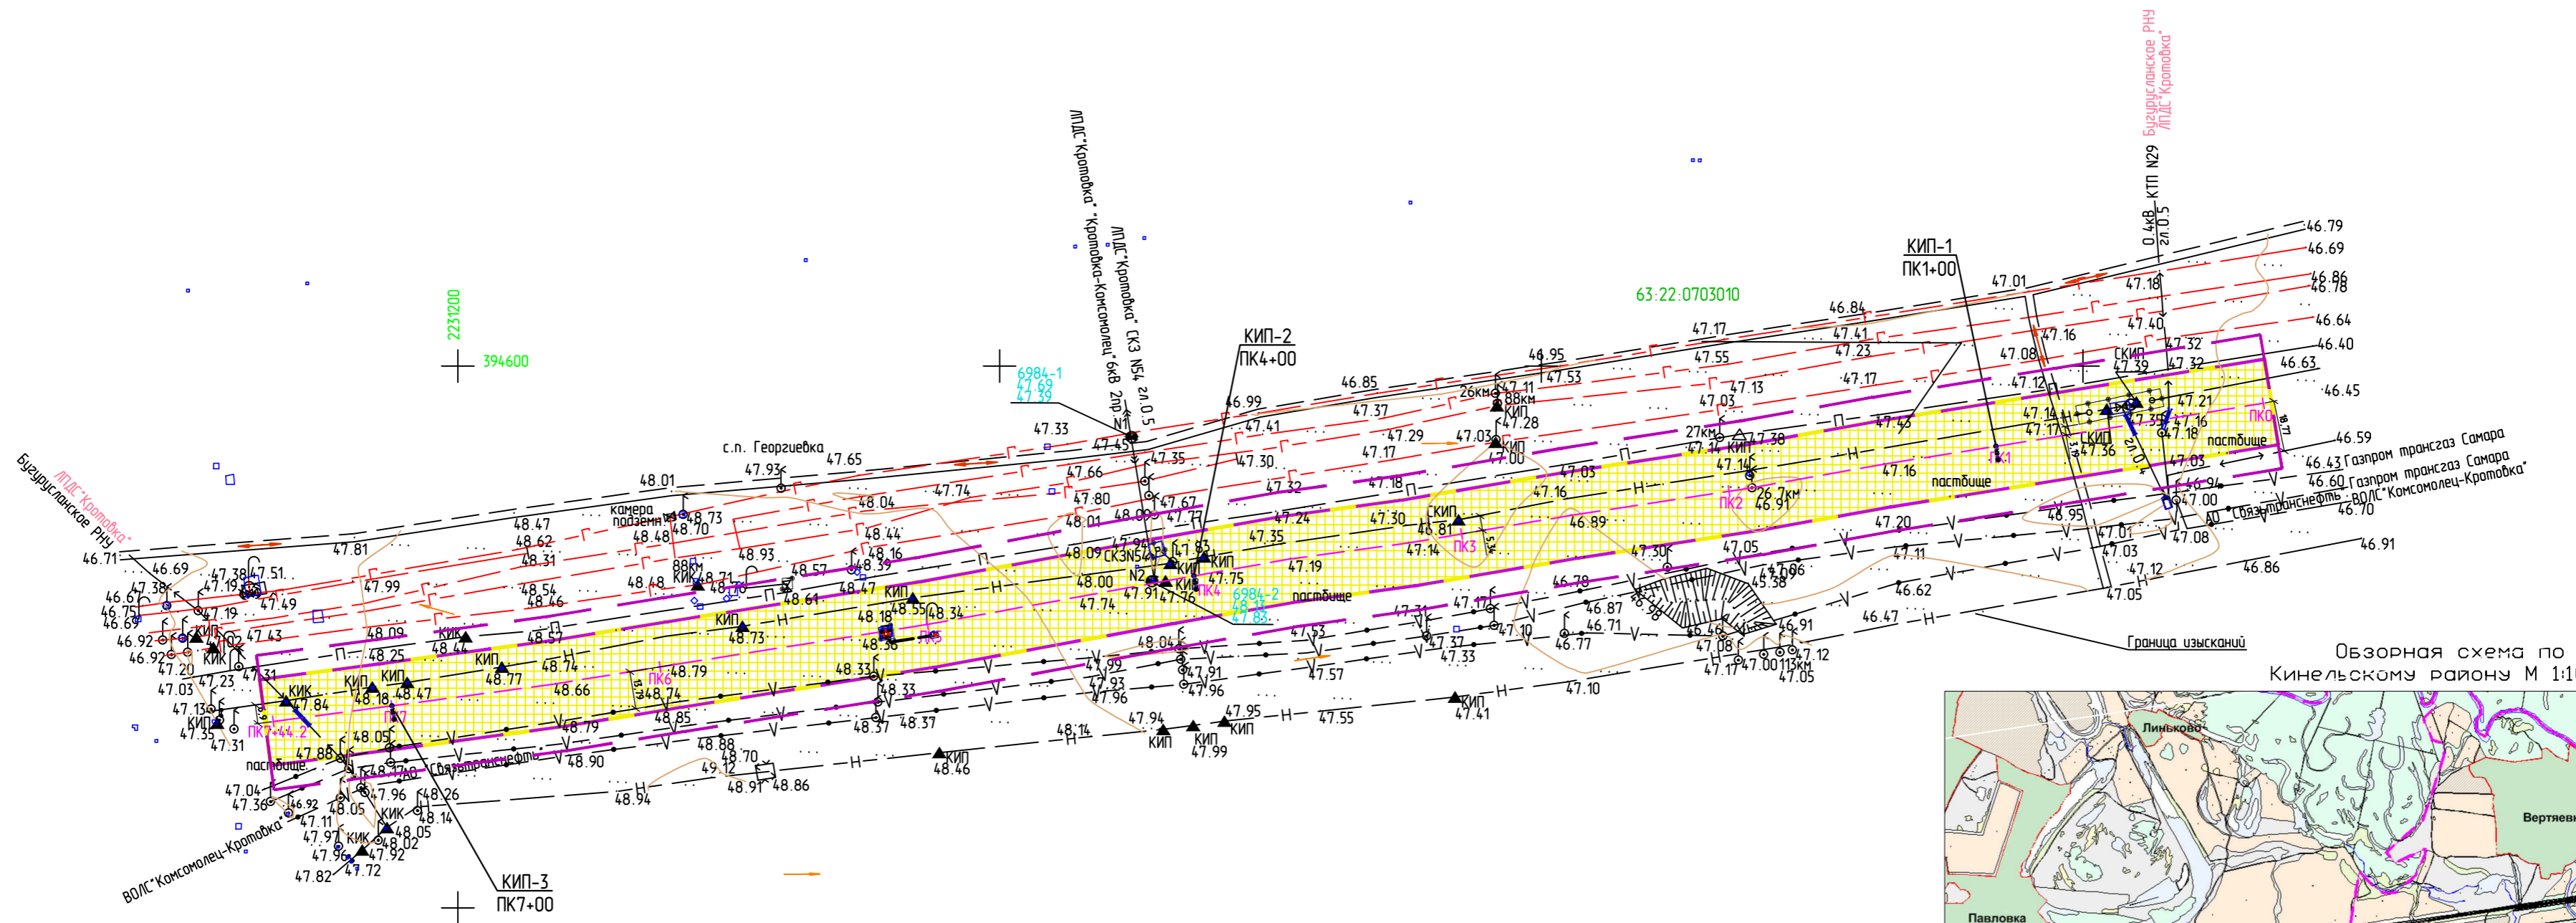


- Условные обозначения:**
- Граница территории, в отношении которой осуществляется подготовка проекта планировки
  - Граница зоны планируемого размещения объекта
  - Граница кадастрового квартала, его номер
  - Трасса проектируемого этанопровода
  - Дороги, проезды (сущ.)
  - Линии электропередач (сущ.)
  - Существующий нефтепровод (сущ.)
  - Существующий водопровод (сущ.)
  - Существующий электрический кабель (сущ.)
  - Существующий кабель связи
  - Существующий газопровод
  - Существующий продуктопровод
  - Направление движения
  - Направление проектируемого уклона

- границы зон планируемого размещения линейных объектов:**
- Граница зоны планируемого размещения трассы этанопровода

- Примечание:**
1. границы зон планируемого размещения линейных объектов, подлежащих переносу (перустройству) из зон планируемого размещения линейных объектов отсутствуют;
  2. категория улиц и дорог отсутствуют;
  3. линии внутриквартальных проездов и проходов в границах территории общего пользования, границы зон действия публичных сервитутов отсутствуют;
  4. остановочные пункты наземного общественного пассажирского транспорта, входы (выходы) подземного общественного пассажирского транспорта отсутствуют;
  5. объекты транспортной инфраструктуры с выделением эстакад, путепроводов, мостов, тоннелей, объектов внеуличного транспорта, железнодорожных вокзалов, пассажирских платформ, сооружений и устройств для хранения и обслуживания транспортных средств (в том числе подземных) и иных подобных объектов в соответствии с региональными и местными нормативами градостроительного проектирования отсутствуют;
  6. хозяйственные проезды и скотопрогоны, сооружения для перехода диких животных отсутствуют;
  7. основные пути пешеходного движения, пешеходные переходы на одном и разных уровнях отсутствуют;
  8. иные объекты транспортной инфраструктуры с учетом существующих и прогнозных потребностей в транспортном обеспечении территории отсутствуют.

Схема расположения листов

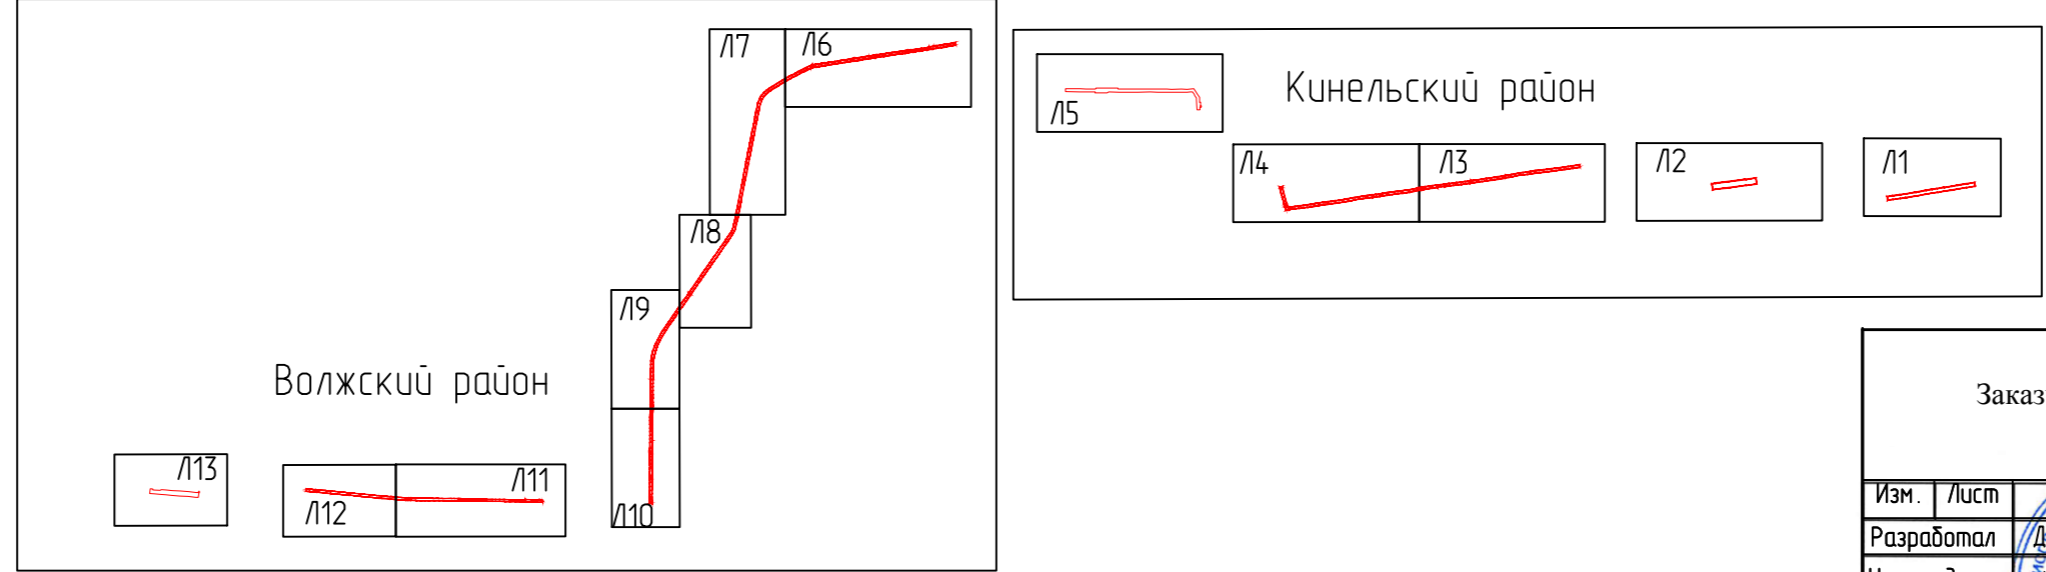

|   |          |             |         |   |      |        |
|---|----------|-------------|---------|---|------|--------|
| Заказчик: АО "ННК"  |          |             |         | 6984П   |      |        |
| «Техническое перевооружение. Замена участков трубопроводов с обустройством протекторной защитой от электрохимической коррозии этанопровода АО «Нефтегорский ГПЗ» - АО «ННК» отделения 0401 цеха № 4», на территории муниципальных районов Кинельский и Волжский |          |             |         | «Техническое перевооружение. Замена участков трубопроводов с обустройством протекторной защитой от электрохимической коррозии этанопровода АО «Нефтегорский ГПЗ» - АО «ННК» отделения 0401 цеха № 4», на территории муниципальных районов Кинельский и Волжский |      |        |
| Изм.  | Лист     | Исполнитель | Дата    | Страница  | Лист | Листов |
| Разработал  | Давыдова | Иванова     | 12.2020 | 1   | 1    | 13     |
| Нач. отдела   | Чубенко  | Иванова     | 12.2020 | Графическая часть.  |      |        |
|   |          |             |         | (план участка этанопровода 27-28 км)  |      |        |
|   |          |             |         | Схема организации улично-дорожной сети и движения транспорта. Схема вертикальной планировки территории, инженерной подготовки и инженерной защиты территории. Схема конструктивных и планировочных решений М 1:2000   |      |        |
|   |          |             |         | САМАРАНИПНЕФТЬ  |      |        |