


ПРОЕКТ ПЛАНИРОВКИ ТЕРРИТОРИИ. МАТЕРИАЛЫ ПО ОБОСНОВАНИЮ ПРОЕКТА ПЛАНИРОВКИ ТЕРРИТОРИИ для строительства объекта АО "ННК": 6984П «Техническое перевооружение. Замена участков трубопроводов с обустройством протекторной защитой от электрохимической коррозии этанопровода АО «Нефтегорский ГПЗ» - АО «ННК» отделения 0401 цеха № 4», на территории муниципальных районов Кинельский и Волжский


Линия сводки с листом 9

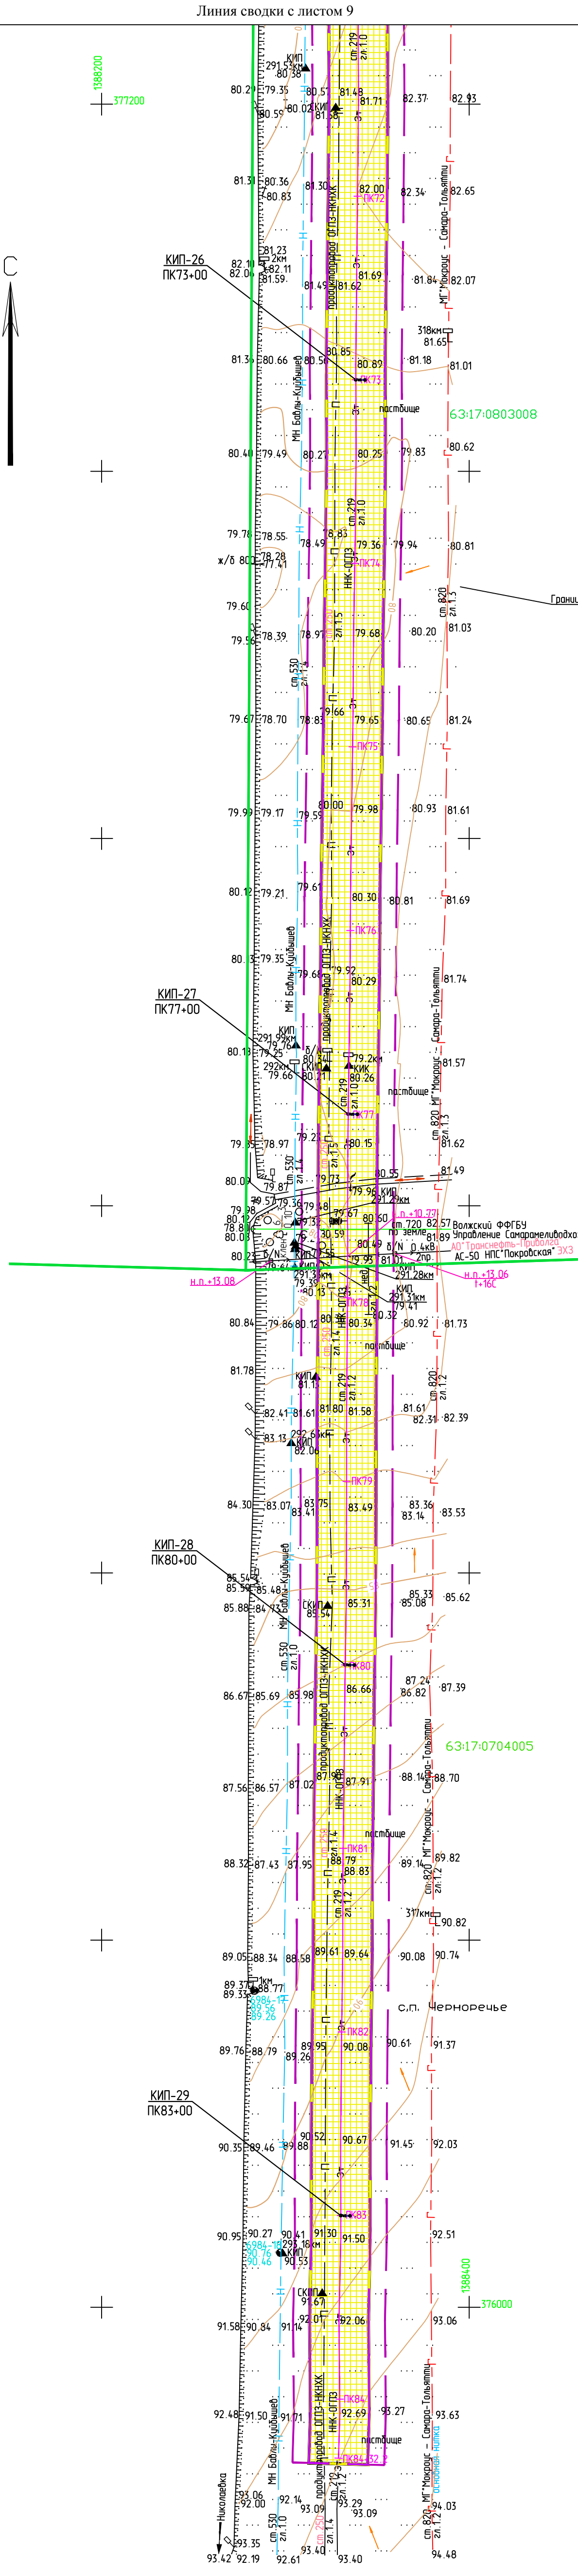

Условные обозначения:

- Граница территории, в отношении которой осуществляется подготовка проекта планировки
 - Граница зоны планируемого размещения объекта
 - Граница кадастрового квартала, его номер
 - Трасса проектируемого этанопровода
 - Дороги, проезды (сущ.)
 - Линии электропередач (сущ.)
 - Существующий нефтепровод (сущ.)
 - Существующий водопровод (сущ.)
 - Существующий электрический кабель (сущ.)
 - Существующий кабель связи
 - Существующий газопровод
 - Существующий продуктопровод
 - Направление движения
 - Направление проектируемого уклона
- границы зон планируемого размещения линейных объектов:**
- Граница зоны планируемого размещения трассы этанопровода

Обзорная схема по Волжскому району М 1:100 000

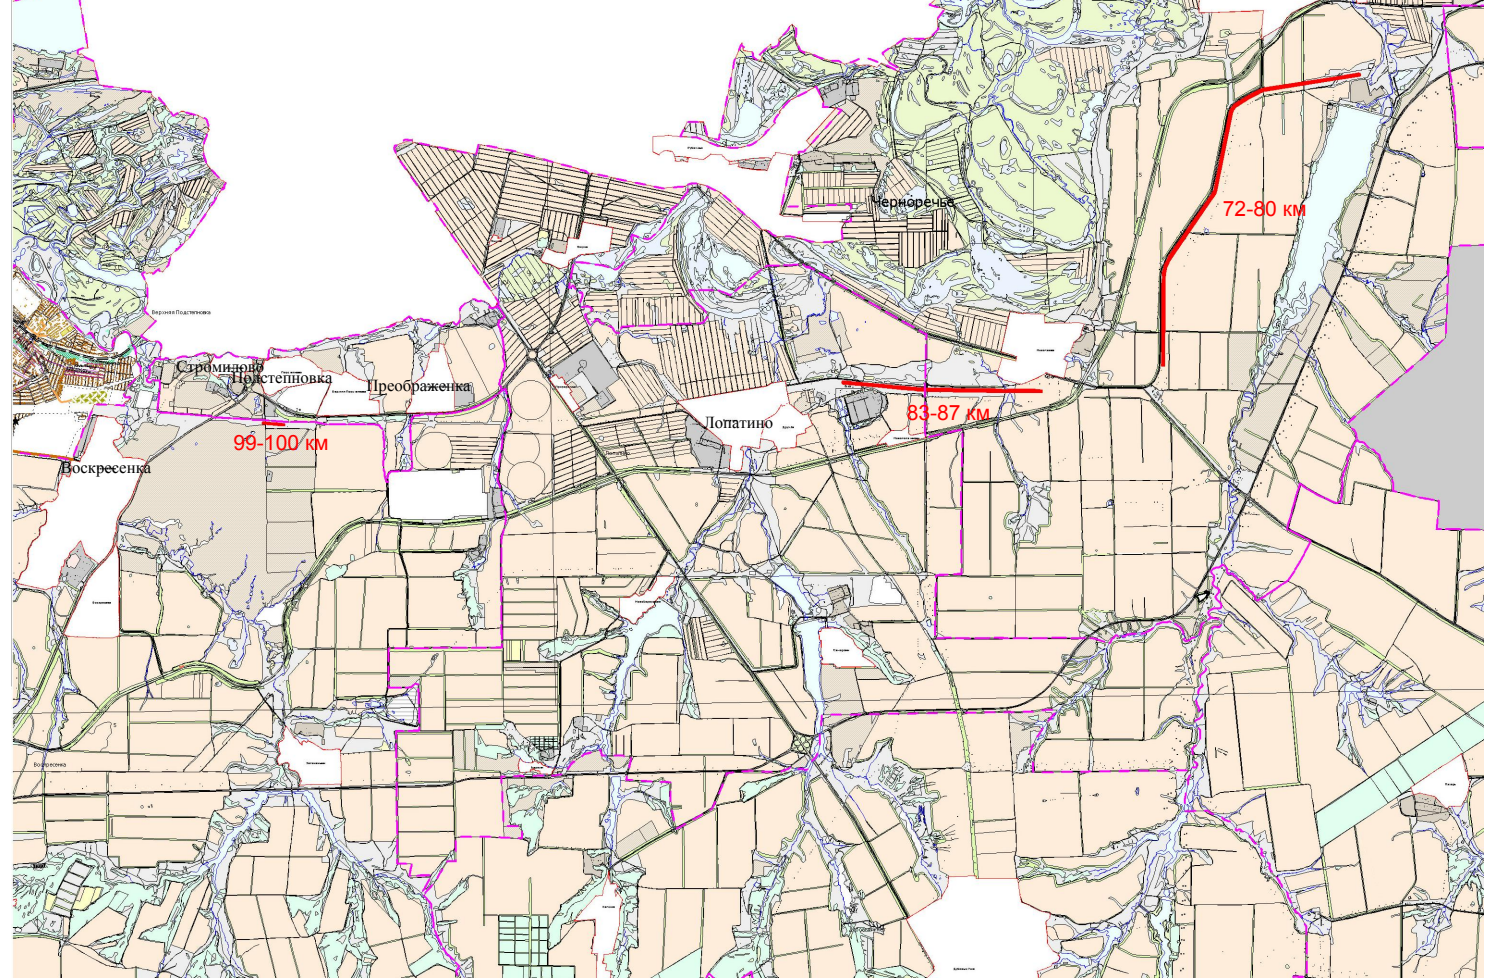

Примечание:

1. границы зон планируемого размещения линейных объектов, подлежащих переносу (переустройству) из зон планируемого размещения линейных объектов отсутствуют;
2. категории улиц и дорог отсутствуют;
3. линии внутриквартальных проездов и проходов в границах территории общего пользования, границы зон действия публичных сервитутов отсутствуют;
4. остановочные пункты наземного общественного пассажирского транспорта, входы (выходы) подземного общественного пассажирского транспорта отсутствуют;
5. объекты транспортной инфраструктуры с выделением эстакад, путепроводов, мостов, тоннелей, объектов внеуличного транспорта, железнодорожных вокзалов, пассажирских платформ, сооружений и устройств для хранения и обслуживания транспортных средств (в том числе подземных) и иных подобных объектов в соответствии с региональными и местными нормативами градостроительного проектирования отсутствуют;
6. хозяйственные проезды и скотопрогоны, сооружения для перехода диких животных отсутствуют;
7. основные пути пешеходного движения, пешеходные переходы на одном и разных уровнях отсутствуют;
8. иные объекты транспортной инфраструктуры с учетом существующих и прогнозных потребностей в транспортном обеспечении территории отсутствуют.

Заказчик: АО "ННК"		6984П			
		«Техническое перевооружение. Замена участков трубопроводов с обустройством протекторной защитой от электрохимической коррозии этанопровода АО «Нефтегорский ГПЗ» - АО «ННК» отделения 0401 цеха № 4», на территории муниципальных районов Кинельский и Волжский			
Изм.	Лист	Исполнитель	Дата	Раздел 3. Материалы по обоснованию проекта планировки территории. Графическая часть. (план участка этанопровода 72-80 км)	
Разработал	Чибенко	Чибенко	12.2020		
Нач. отдела				Стадия	
				Лист	
				Листов	
				САМАРАНИПНЕФТЬ	