


ПРОЕКТ ПЛАНИРОВКИ ТЕРРИТОРИИ. МАТЕРИАЛЫ ПО ОБОСНОВАНИЮ ПРОЕКТА ПЛАНИРОВКИ ТЕРРИТОРИИ для строительства объекта АО "ННК": 6984П «Техническое перевооружение. Замена участков трубопроводов с обустройством протекторной защитой от электрохимической коррозии этанопровода АО «Нефтегорский ГПЗ» - АО «ННК» отделения 0401 цеха № 4», на территории муниципальных районов Кинельский и Волжский


Линия сводки с листом 9

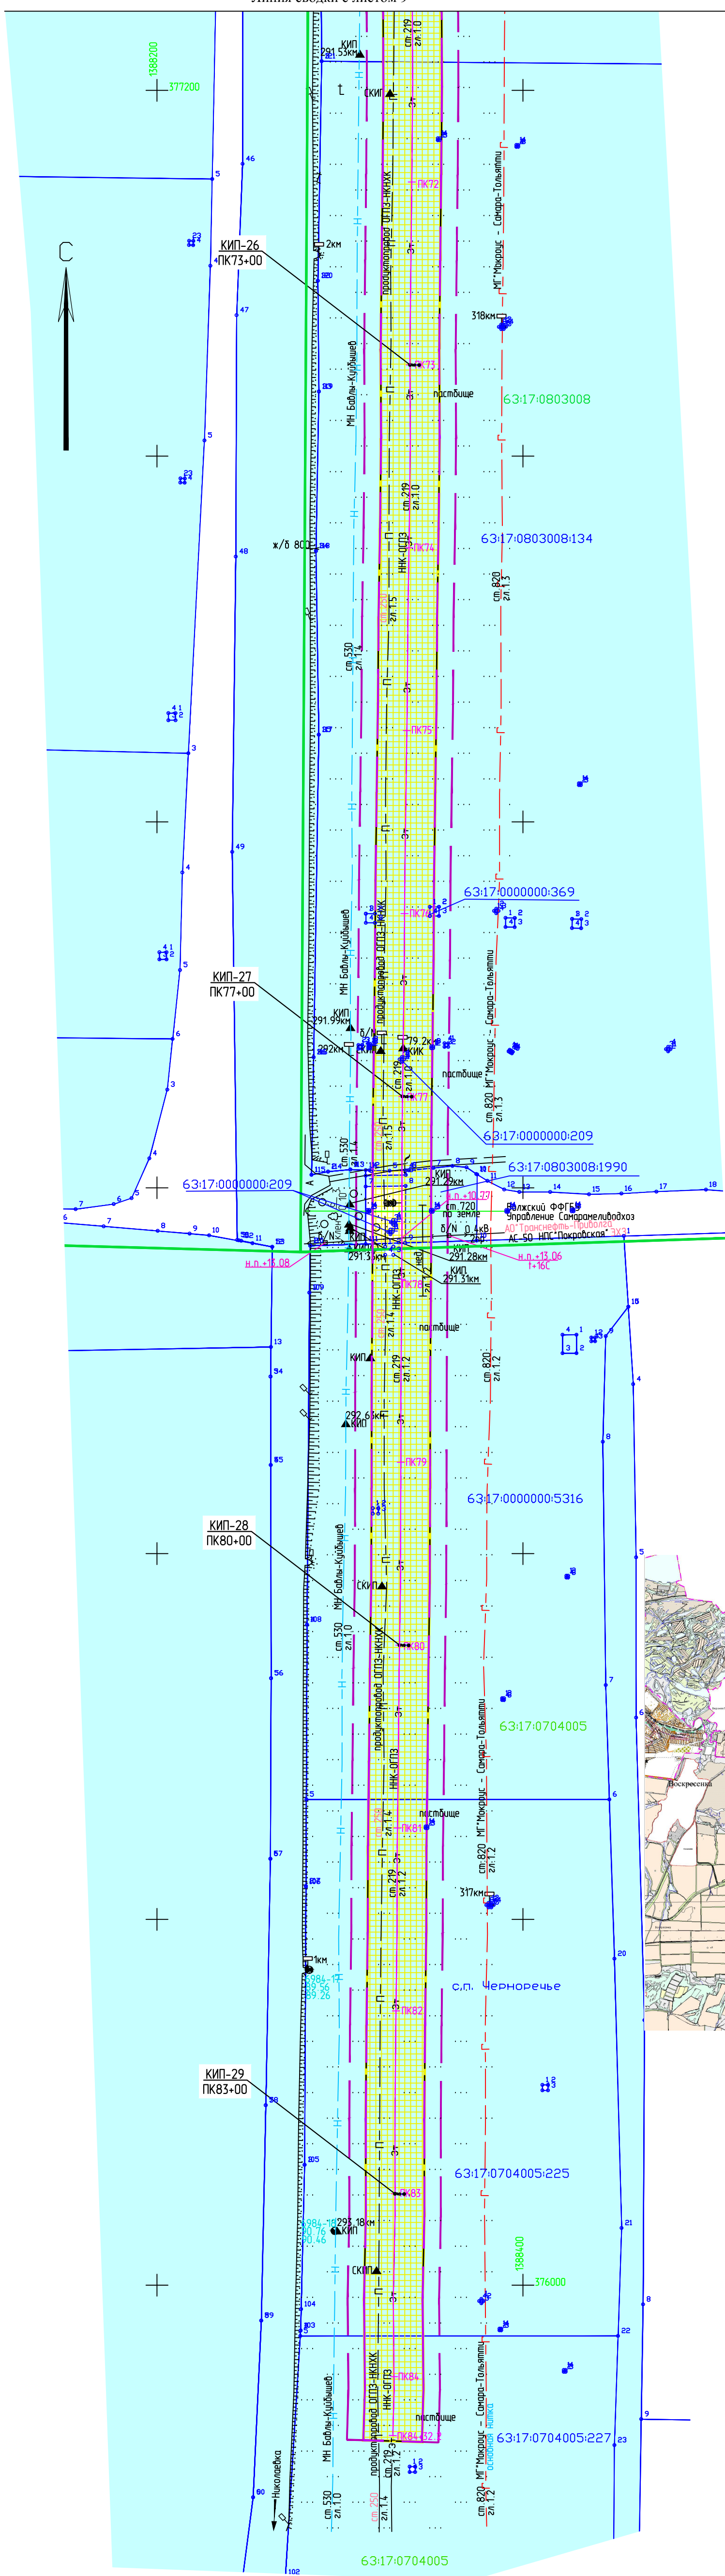

Условные обозначения:

- Граница территории, в отношении которой осуществляется подготовка проекта планировки
- Граница зоны планируемого размещения объекта
- Граница кадастрового квартала, его номер
- Граница земельного участка по сведениям ЕГРН, ее номер
- Трасса проектируемого этанопровода
- Дороги, проезды (сущ.)
- Линии электропередач (сущ.)
- Существующий нефтепровод (сущ.)
- Существующий водопровод (сущ.)
- Существующий электрический кабель (сущ.)
- Существующий кабель связи
- Существующий газопровод
- Существующий продуктопровод
- Границы зон планируемого размещения линейных объектов:
 - Граница зоны планируемого размещения трассы этанопровода

Обзорная схема по Волжскому району М 1:100 000

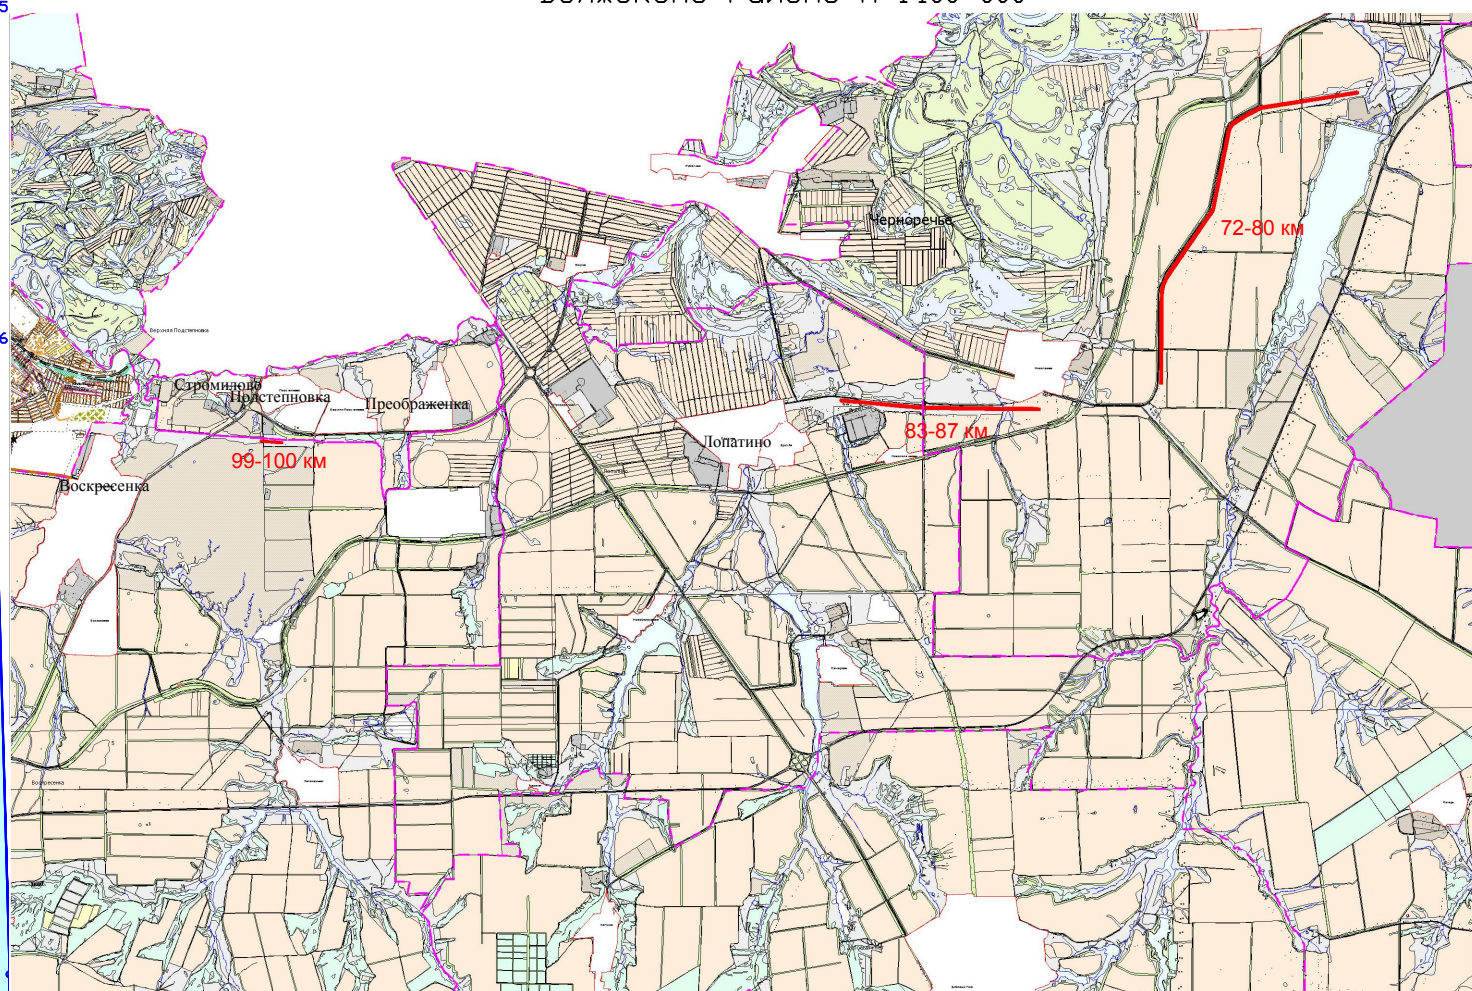

Примечание:

- * Границы зон планируемого размещения линейных объектов, подлежащих переносу (переустройству) из зон планируемого размещения линейных объектов отсутствуют.
- * Контуры существующих сохраняемых объектов капитального строительства, а также подлежащих сносу и (или) демонтажу и не подлежащих переносу (переустройству) линейных объектов - отсутствуют.
- * Границы зон с особыми условиями использования территорий, подлежащие установлению в связи с размещением линейных, подлежащих переносу (переустройству) из зон планируемого размещения линейных объектов - отсутствуют.
- * Границы зон планируемого размещения объектов капитального строительства, установленные ранее утвержденной документацией по планировке территории, в случае планируемого размещения таковых в границах территории, в отношении которой осуществляется подготовка проекта планировки территории - отсутствуют.

Заказчик: АО "ННК"		6984П		
		«Техническое перевооружение. Замена участков трубопроводов с обустройством протекторной защитой от электрохимической коррозии этанопровода АО «Нефтегорский ГПЗ» - АО «ННК» отделения 0401 цеха № 4», на территории муниципальных районов Кинельский и Волжский		
Изм.	Лист	№ документа	Дата	
Разработал	Д.И. Давыдова	12.2020		
Нач. отдела	С.В. Чибенко	12.2020		
		Студия	Лист	Листов
			10	13
		Схема использования территории в период подготовки проекта планировки территории М 1:2000		
		