


- Условные обозначения:**
- Граница территории, в отношении которой осуществляется подготовка проекта планировки
  - Граница зоны планируемого размещения объекта
  - Граница кадастрового квартала, его номер
  - Граница земельного участка по сведениям ЕГРН, ее номер
  - Трасса проектируемого этанопровода
  - Дороги, проезды (сущ.)
  - Линии электропередач (сущ.)
  - Существующий нефтепровод (сущ.)
  - Существующий водопровод (сущ.)
  - Существующий электрический кабель (сущ.)
  - Существующий кабель связи
  - Существующий газопровод
  - Существующий продуктопровод
  - Границы зон планируемого размещения линейных объектов:
  - Граница зоны планируемого размещения трассы этанопровода

**Примечание:**

- \* Границы зон планируемого размещения линейных объектов, подлежащих переносу (перестройке) из зон планируемого размещения линейных объектов отсутствуют.
- \* Контуры существующих сохраняемых объектов капитального строительства, а также подлежащих сносу и (или) демонтажу и не подлежащих переносу (перестройке) линейных объектов - отсутствуют.
- \* Границы зон с особыми условиями использования территорий, подлежащие установлению в связи с размещением линейных, подлежащих переносу (перестройке) из зон планируемого размещения линейных объектов - отсутствуют.
- \* Границы зон планируемого размещения объектов капитального строительства, установленные ранее утвержденной документацией по планировке территории, в случае планируемого размещения таковых в границах территории, в отношении которой осуществляется подготовка проекта планировки территории - отсутствуют.

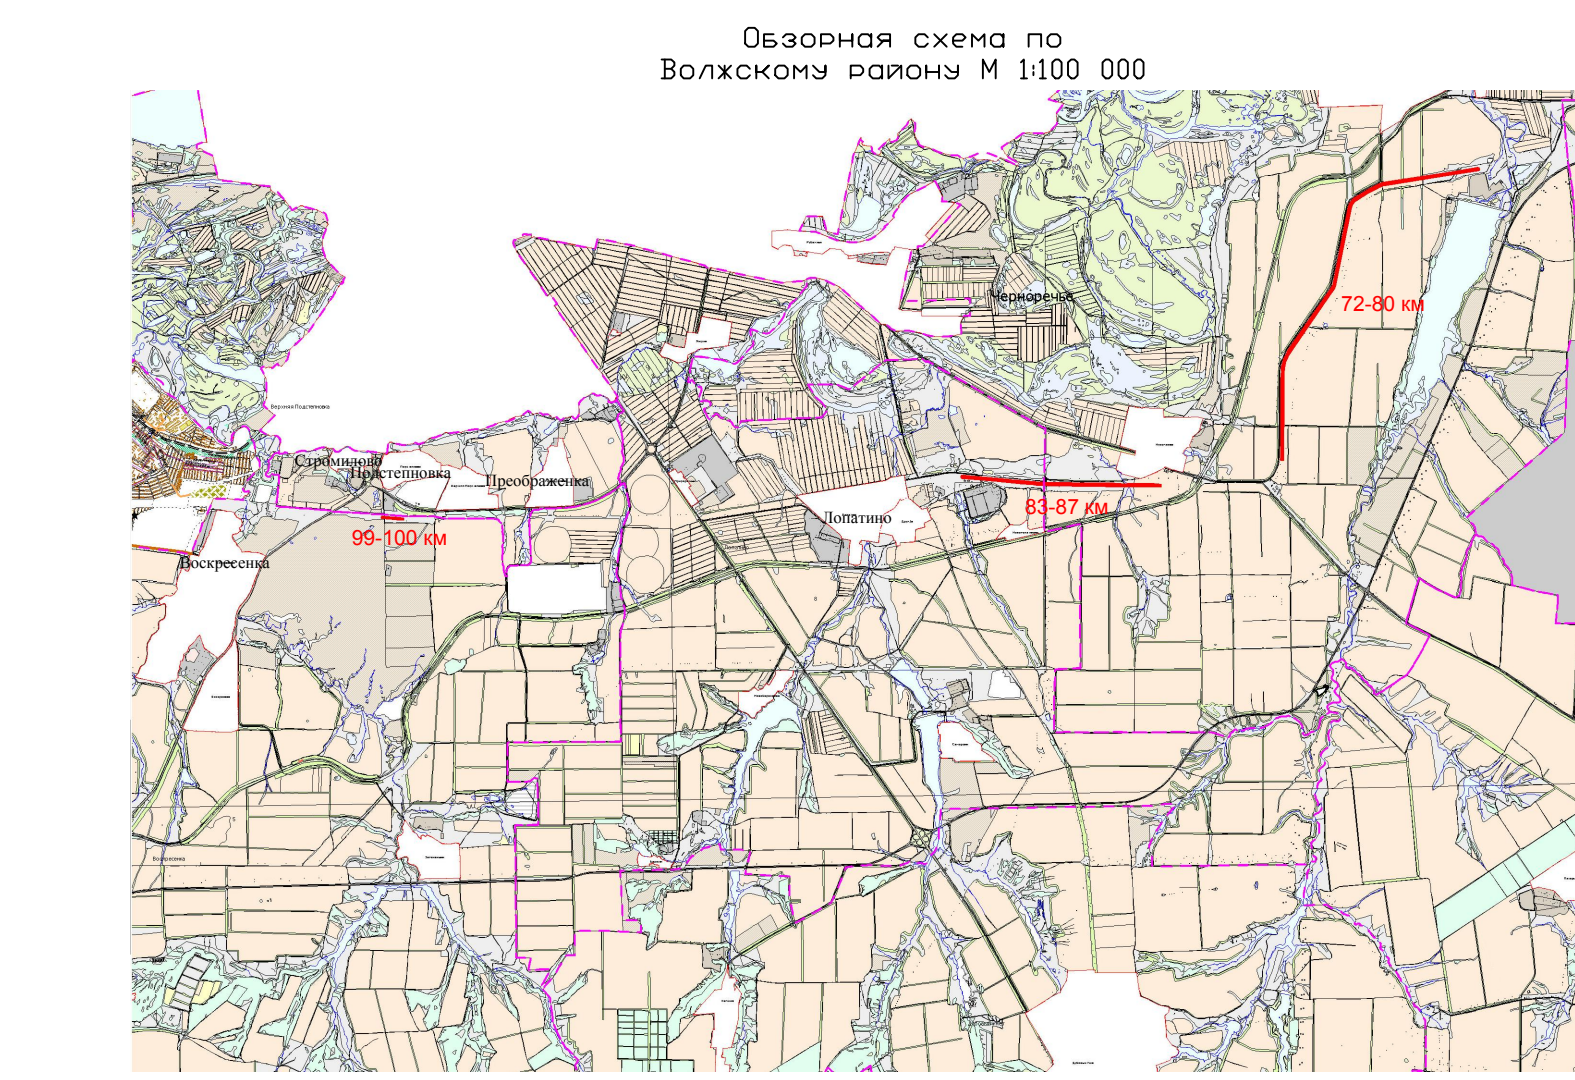

Заказчик: АО "ННК"		6984П	
		«Техническое перевооружение. Замена участков трубопроводов с устройством проекторной защиты от электрохимической коррозии этанопровода АО «Нефтегорский ГПЗ» - АО «ННК» отделения 0401 цеха № 4», на территории муниципальных районов Кинельский и Волжский	
Изм.	Лист	№ докум.	Дата
Разработчик	Челюбова	11.03.2020	
Нач. отдела	Челюбова		
		Раздел 3. Материалы по обоснованию проекта планировки территории. Графическая часть (план участка этанопровода 83-87 км)	Листов
		Схема использования территории в период подготовки проекта планировки территории М 1:20000	11 13