ПРОЕКТ ПЛАНИРОВКИ ТЕРРИТОРИИ. МАТЕРИАЛЫ ПО ОБОСНОВАНИЮ ПРОЕКТА ПЛАНИРОВКИ ТЕРРИТОРИИ
для строительства объекта АО "ННК": 6984П «Техническое перевооружение. Замена участков трубопроводов с обустройством протекторной защитой от электрохимической коррозии этанопровода АО «Нефтегорский ГПЗ» - АО «ННК» отделения 0401 цеха № 4»,
на территории муниципальных районов Кинельский и Волжский

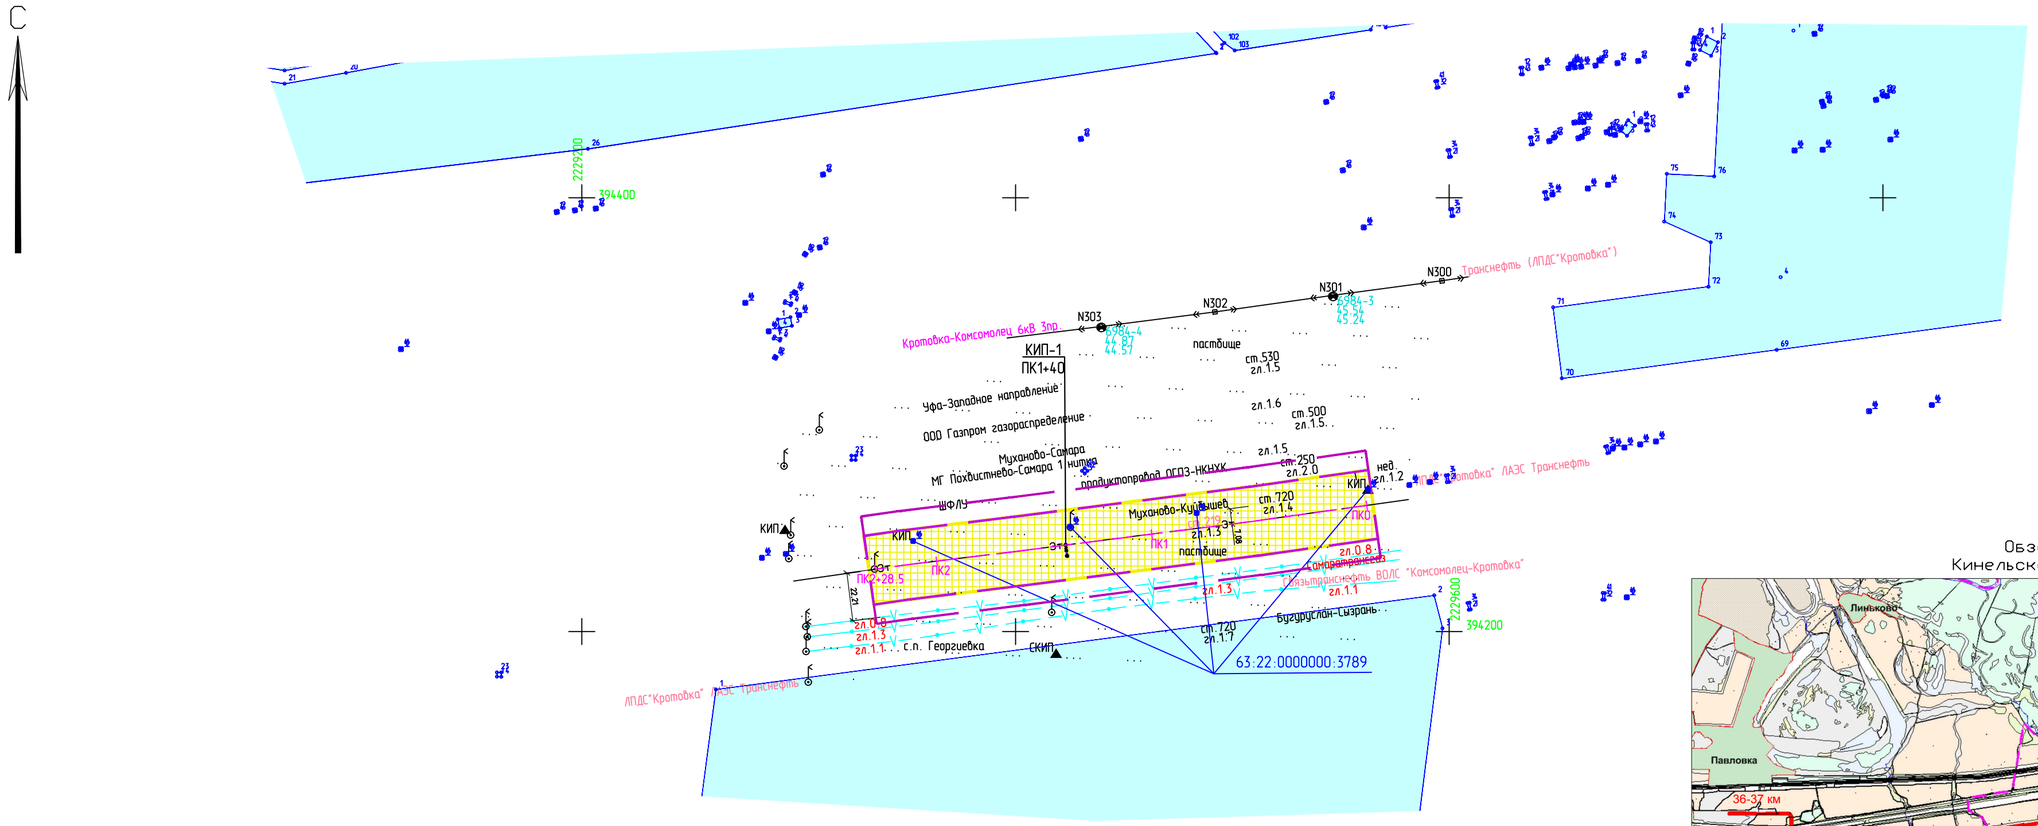

Условные обозначения:

- Граница территории, в отношении которой осуществляется подготовка проекта планировки
- Граница зоны планируемого размещения объекта
- 63:22:0703010 - Граница кадастрового квартала, его номер
- 63:22:0000000:3789 - Граница земельного участка по сведениям ЕГРН, ее номер
- Трасса проектируемого этанопровода
- Дороги, проезды (сущ.)
- Линии электропередач (сущ.)
- Существующий нефтепровод (сущ.)
- Существующий водопровод (сущ.)
- Существующий электрический кабель (сущ.)
- Существующий кабель связи
- Существующий газопровод
- Существующий продуктопровод

границы зон планируемого размещения линейных объектов:

- Граница зоны планируемого размещения трассы этанопровода

Примечание:
* Границы зон планируемого размещения линейных объектов, подлежащих переносу (переустройству) из зон планируемого размещения линейных объектов отсутствуют.
* Контуры существующих сохраняемых объектов капитального строительства, а также подлежащих сносу и (или) демонтажу и не подлежащих переносу (переустройству) линейных объектов - отсутствуют.
* Границ зон с особыми условиями использования территорий, подлежащие установлению в связи с размещением линейных, подлежащих переносу (переустройству) из зон планируемого размещения линейных объектов - отсутствуют.
* Границы зон планируемого размещения объектов капитального строительства, установленные ранее утвержденной документацией по планировке территории, в случае планируемого размещения таковых в границах территории, в отношении которой осуществляется подготовка проекта планировки территории - отсутствуют.

Заказчик: АО "ННК"

6984П

«Техническое перевооружение. Замена участков трубопроводов с обустройством протекторной защитой от электрохимической коррозии этанопровода АО «Нефтегорский ГПЗ» - АО «ННК» отделения 0401 цеха № 4», на территории муниципальных районов Кинельский и Волжский

Изм.	Лист	N док.	Подпись	Дата
Разработал		Дамунова		12.2020
Нач.отдела		Чубенко		12.2020

Раздел 3. Материалы по обоснованию проекта планировки территории. Графическая часть. (план участка этанопровода 27-28 км)

Стадия	Лист	Листов
	2	13

Схема использования территории в период подготовки проекта планировки территории М 1:2000

САМАРАНИПИНЕФТЬ

Формат А2