



Линия сшивки с листом 7

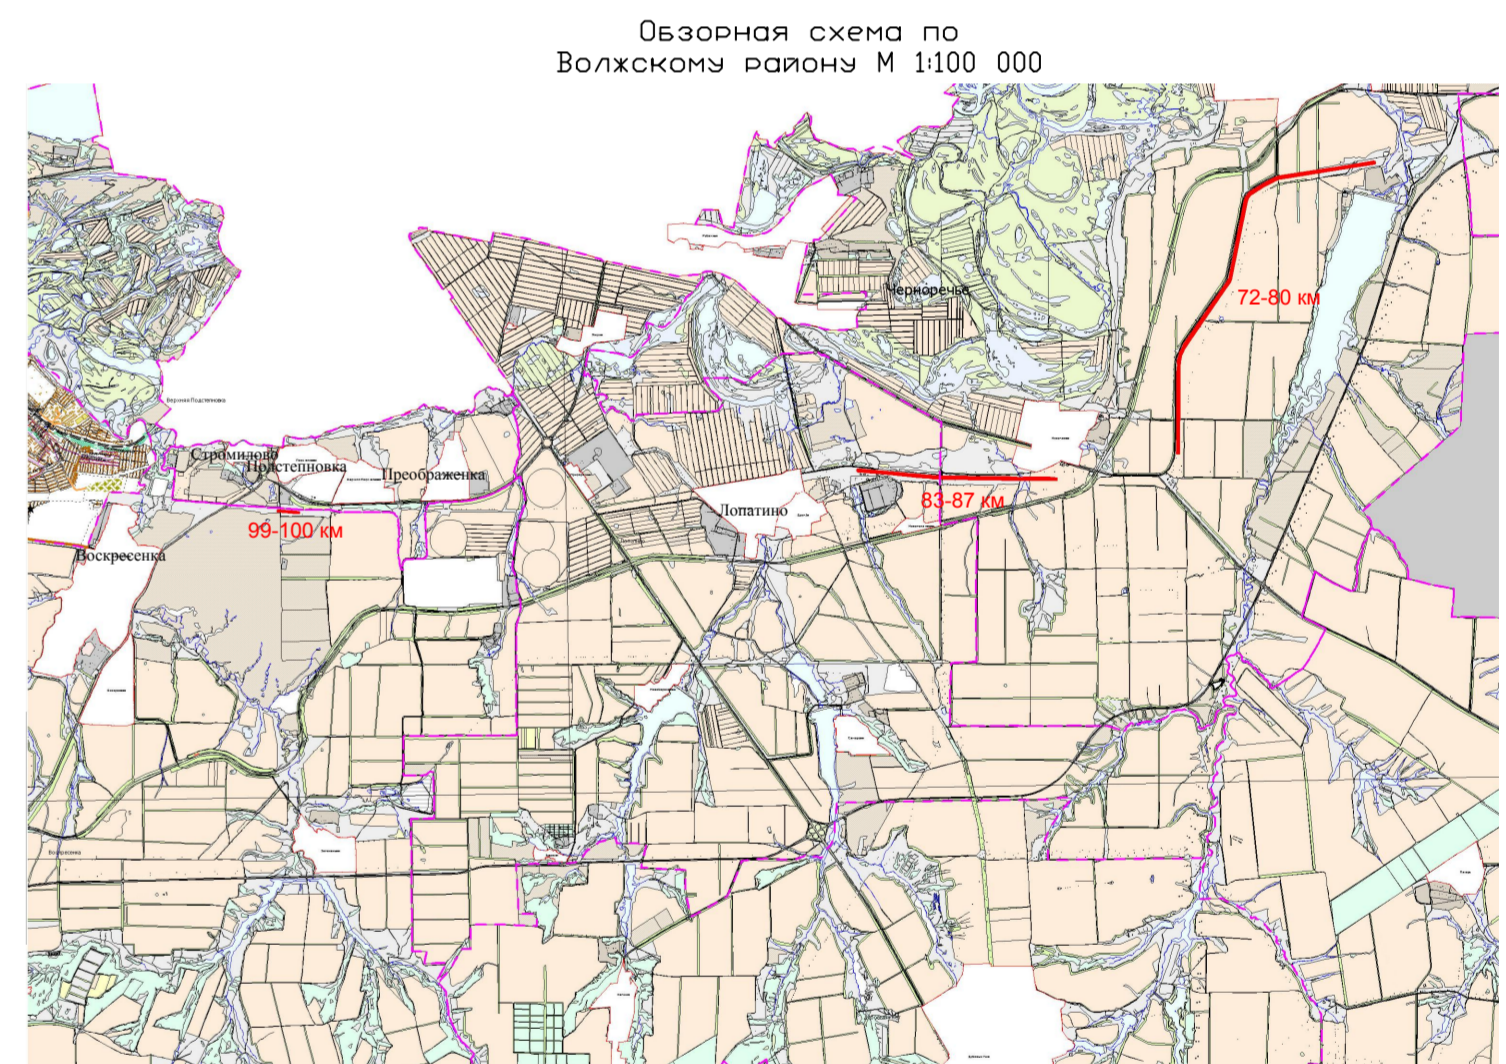

Условные обозначения:

- Граница территории, в отношении которой осуществляется подготовка проекта планировки
- Граница зоны планируемого размещения объекта
- Граница кадастрового квартала, его номер
- Граница земельного участка по сведениям ЕГРН, ее номер
- Трасса проектируемого эстакопровода
- Дороги, проезды (суш.)
- Линии электропередач (суш.)
- Существующий нефтепровод (суш.)
- Существующий водопровод (суш.)
- Существующий электрический кабель (суш.)
- Существующий кабель связи
- Существующий газопровод
- Существующий продуктопровод
- границы зон планируемого размещения линейных объектов:**
- Граница зоны планируемого размещения трассы эстакопровода

Схема расположения листов

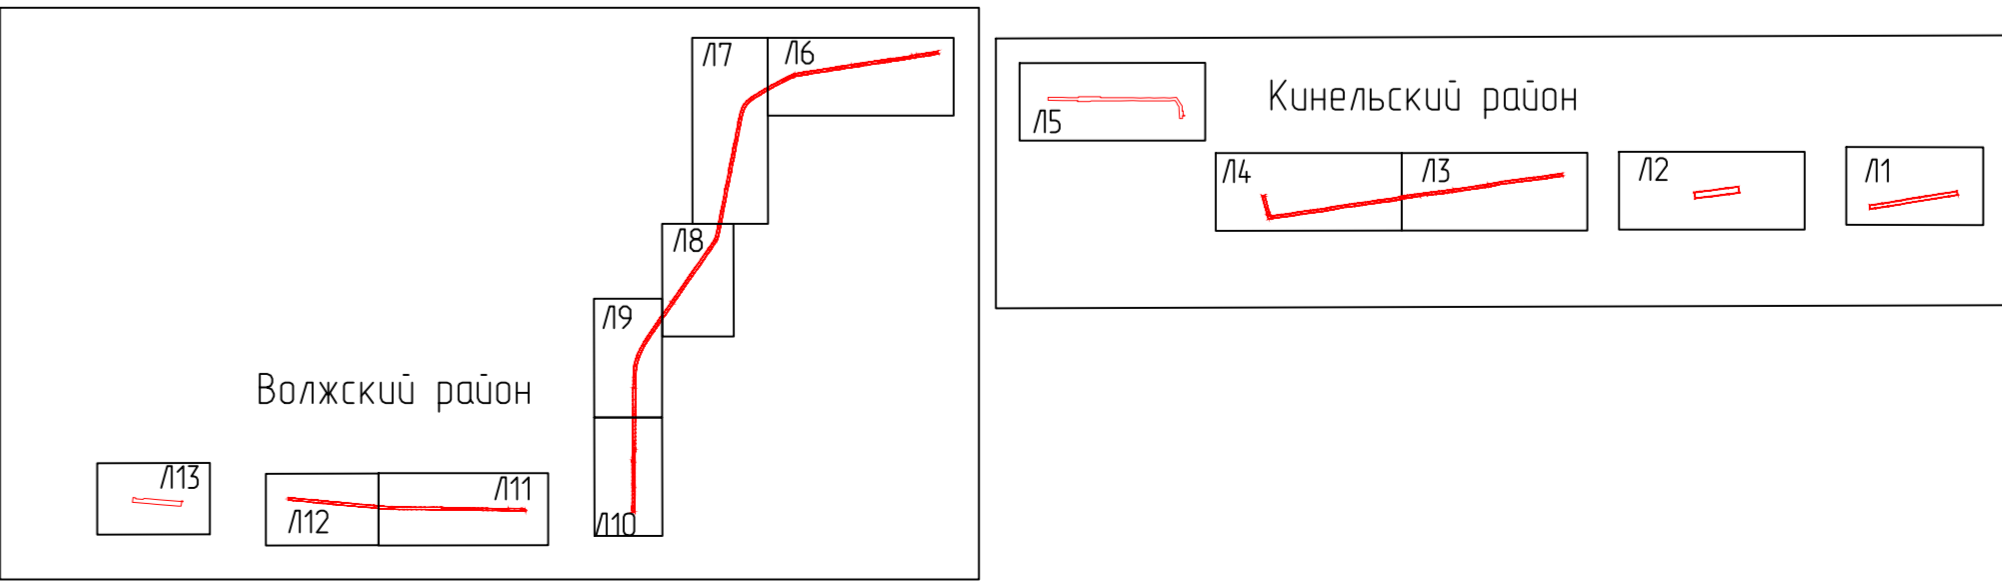

- Примечание:
- \* Границы зон планируемого размещения линейных объектов, подлежащих переносу (перестроению) из зон планируемого размещения линейных объектов отсутствуют.
  - \* Контуры существующих сохраняемых объектов капитального строительства, а также подлежащих сносу и (или) демонтажу и не подлежащих переносу (перестроению) линейных объектов - отсутствуют.
  - \* Границы зон с особыми условиями использования территорий, подлежащие установлению в связи с размещением линейных, подлежащих переносу (перестроению) из зон планируемого размещения линейных объектов - отсутствуют.
  - \* Границы зон планируемого размещения объектов капитального строительства, установленные ранее утвержденной документацией по планировке территории, в случае планируемого размещения таковых в границах территории, в отношении которой осуществляется подготовка проекта планировки территории - отсутствуют.

Перечень координат зоны с особыми условиями использования в границах Кинельского района см. на Л14, в границах Волжского района см. на Л13

Заказчик: АО "ННК"		6984П	
«Техническое перевооружение. Замена участков трубопроводов с обустройством проекторной защиты от электрохимической коррозии эстакопровода АО «Нефтегорский ГПЗ» - АО «ННК» отделения 0401 цеха № 4», на территории муниципальных районов Кинельский и Волжский		Раздел 3. Материалы по обоснованию проекта планировки территории. Графическая часть (по участку эстакопровода 72-80 км)	
Имя	Лист	Объем	Лист
Разработал	Л13	1:2000	6
Нач. отдела	Л14	1:2000	13
Схема использования территории в период подготовки проекта планировки территории М 1:2000		САМАРАНИНЕФТЬ	