


Условные обозначения:

- Граница территории, в отношении которой осуществляется подготовка проекта планировки
 - Граница зоны планируемого размещения объекта
 - Граница кадастрового квартала, его номер
 - Граница земельного участка по сведениям ЕГРН, ее номер
 - Трасса проектируемого этанопровода
 - Дороги, проезды (сущ.)
 - Линии электропередач (сущ.)
 - Существующий нефтепровод (сущ.)
 - Существующий водопровод (сущ.)
 - Существующий электрический кабель (сущ.)
 - Существующий кабель связи
 - Существующий газопровод
 - Существующий продуктопровод
- границы зон планируемого размещения линейных объектов:
- Граница зоны планируемого размещения трассы этанопровода

Примечание:

- * Границы зон планируемого размещения линейных объектов, подлежащих переносу (перестройству) из зон планируемого размещения линейных объектов отсутствуют.
- * Контуры существующих сохраняемых объектов капитального строительства, а также подлежащих сносу и (или) демонтажу и не подлежащих переносу (перестройству) линейных объектов - отсутствуют.
- * Границы зон с особыми условиями использования территорий, подлежащие установлению в связи с размещением линейных, подлежащих переносу (перестройству) из зон планируемого размещения линейных объектов - отсутствуют.
- * Границы зон планируемого размещения объектов капитального строительства, установленные ранее утвержденной документацией по планировке территории, в случае планируемого размещения таковых в границах территории, в отношении которой осуществляется подготовка проекта планировки территории - отсутствуют.

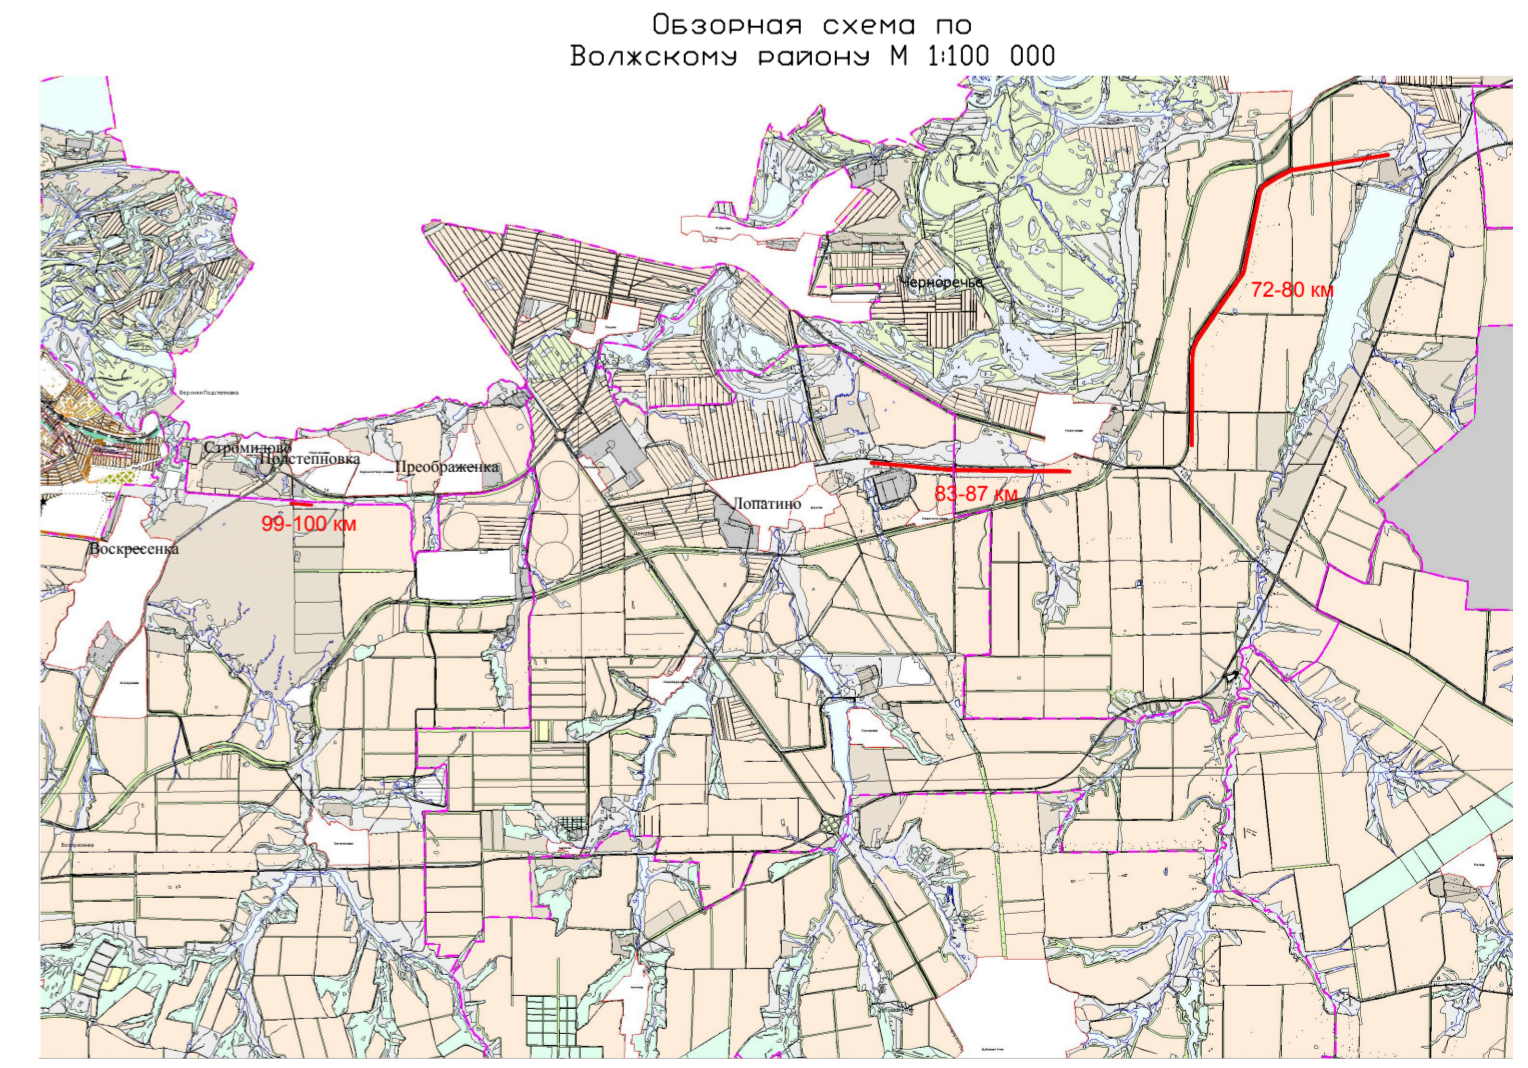

Заказчик: АО "ННК"		6984П		
«Техническое перевооружение. Замена участков трубопроводов с устройством протекторной защитой от электрохимической коррозии этанопровода АО «Нефтегорский ГПЗ» - АО «ННК» отделения 0401 цеха № 4», на территории муниципальных районов Кинельский и Волжский		Раздел 3. Материалы по обоснованию проекта планировки территории. Графическая часть. (план участка этанопровода 72-80 км)		
Изм.	Лист	И.Обк.	Подпись	Дата
Разработал	Девятова			12 2020
Нач. отдела	Грибенко			12 2020
Схема использования территории в период подготовки проекта планировки территории М 1:2000		Стандия	Лист	Листов
			9	13
		САМАРАНИПНЕФТЬ		