


ПРОЕКТ МЕЖЕВАНИЯ ТЕРРИТОРИИ. ОСНОВНАЯ ЧАСТЬ

7630П «Техническое перевооружение. Замена участков трубопроводов с обустройством протекторной защитой от электрохимической коррозии этанопровода АО «Отраденский ГПЗ» - АО «ННК» отделения 0401 цеха №4» (2 этап) КС06014767» (70 км заменяемого участка) в границах сельского поселения Черноречье муниципального района Волжский Самарской области

Номер	Кадастровый_квартал	Кадастровый_номер_ЗУ	Образуемый_ЗУ	Наименование_сооружения	Категория_земель	Вид_разрешенного_использования	Правообладатель_ЗУ	Местоположение_ЗУ	Площадь_кв_м
01	63:17:0803005	63:17:0000000:7123	:7123/чзу1	Рабочий котлован, Кабели связи	Земли с/х назначения	Для использования в сельскохозяйственном производстве	ООО "Оптима", (сервитут) АО "Связьтранснефть", (сервитут) АО "ОГПЗ"	Самарская область, Волжский р-н, с/пЧерноречье	18
02	63:17:0803005	63:17:0803005:419	:419/чзу1	Трасса заменяемого участка этанопровода, 70 км, Кабели связи	Земли промышленности	Трубопроводный транспорт	Администрация м.р. Волжский	Самарская область, Волжский район, сельское поселение Черноречье	152
03	63:17:0803005	63:17:0803005:419	:419/чзу2	Опознавательный знак	Земли промышленности	Трубопроводный транспорт	Администрация м.р. Волжский	Самарская область, Волжский район, сельское поселение Черноречье	1
04	63:17:0803005	-	:ЗУ1	Контрольно-измерительный пункт, Свеча вытяжная	Земли с/х назначения	Трубопроводный транспорт	Администрация м.р. Волжский	Самарская область, Волжский район, сельское поселение Черноречье	9
05	63:17:0803005	-	:ЗУ2	Трасса заменяемого участка этанопровода, 70 км, Кабели связи, Рабочий котлован	Земли с/х назначения	Трубопроводный транспорт	Администрация м.р. Волжский	Самарская область, Волжский район, сельское поселение Черноречье	313

Общая площадь: 493 кв.м.

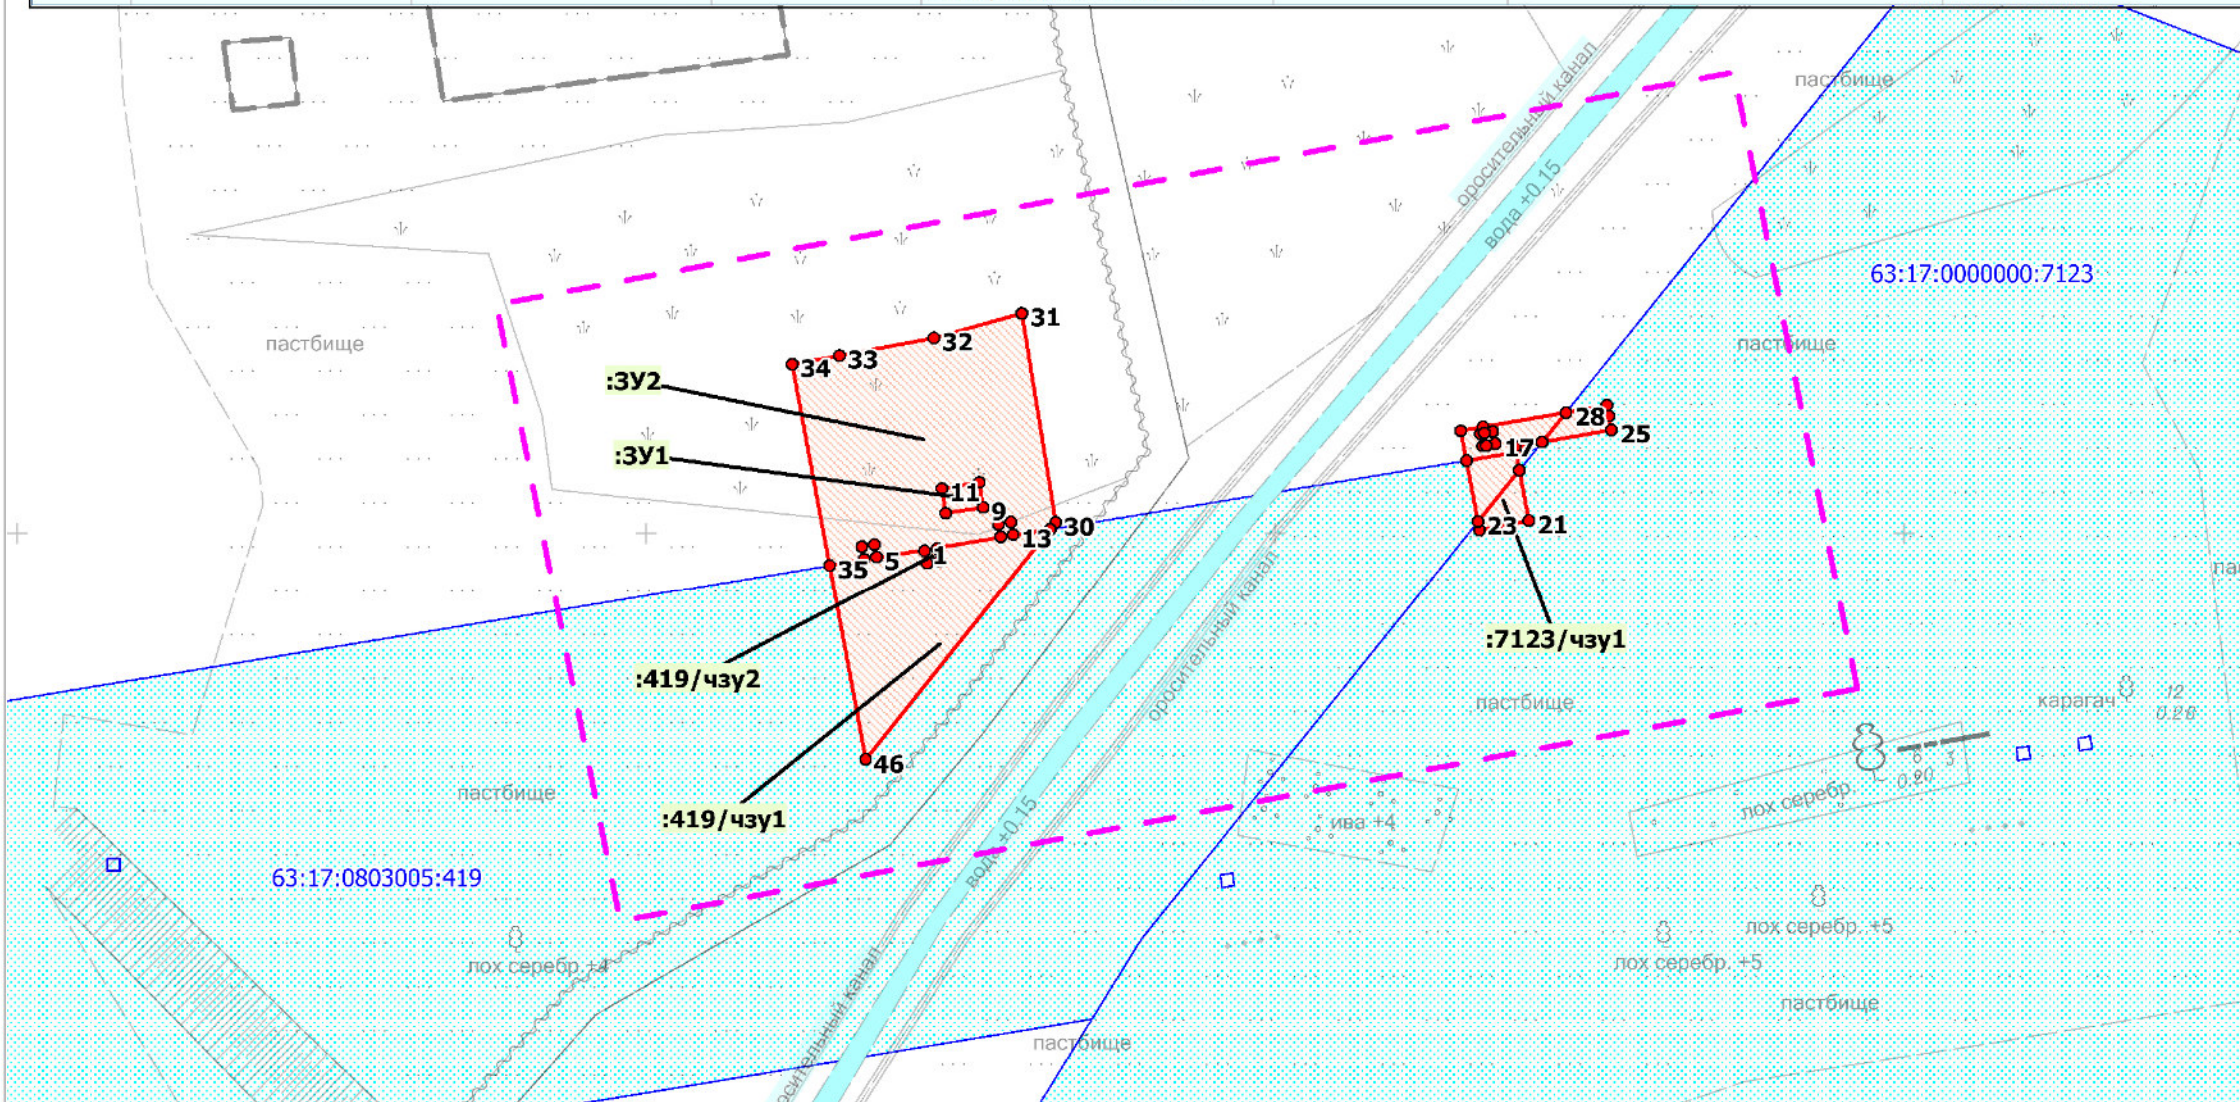

Условные обозначения

- Граница территории в отношении которой осуществляется подготовка проекта планировки
- Границы образуемых земельных участков и их частей
- Трасса проектируемой линии связи
- Трасса проектируемого этанопровода
- Границы земельных участков по сведениям из ЕГРН
- Номер характерной точки границы образуемого земельного участка

Примечания:

1. Объектов культурного наследия, включенных в Единый государственный реестр объектов культурного наследия Российской Федерации, выявленных объектов культурного наследия, а также объектов, обладающих признаками ОКН, на обследованном участке не имеется;
2. ООПТ местного значения, регионального значения, федерального значения отсутствуют;
3. В границах разработки документации по планировке территории линии отступа от красных линий в целях определения мест допустимого размещения зданий, строений, сооружений не устанавливаются;
4. В границах разработки документации по планировке территории отсутствуют земельные участки, в отношении которых действуют публичные сервитуты;
5. Границы планируемых элементов планировочной структуры совпадают с границами устанавливаемых "красных линий";
6. Границы существующих элементов планировочной структуры совпадают с границами существующих (ранее запроектированных) "красных линий";
7. Перечень координат характерных точек границ образуемых земельных участков и их частей представлен в приложении 1 к чертежу межевания территории.

<b>Заказчик: АО "ННК"</b>			7630П «Техническое перевооружение. Замена участков трубопроводов с обустройством протекторной защитой от электрохимической коррозии этанопровода АО «Отраденский ГПЗ» - АО «ННК» отделения 0401 цеха №4» (2 этап) КС06014767» (70 км заменяемого участка) в границах сельского поселения Черноречье муниципального района Волжский Самарской области			
Изм.	Лист	N документа				
Разработал	Кузьменко	Г.С.		Стадия	Лист	Листов
Проверил	Чубенко	М.В.		Проект межевания территории. Основная часть	П	1
			Чертеж межевания территории Масштаб 1:500	ООО "СамараНИПИнефть"		