


**ПРОЕКТ ПЛАНИРОВКИ ТЕРРИТОРИИ. ОСНОВНАЯ ЧАСТЬ**  
 7630П «Техническое перевооружение. Замена участков трубопроводов с обустройством протекторной защитой от электрохимической коррозии этанопровода АО «Отраденский ГПЗ» - АО «ННК» отделения 0401 цеха №4» (2 этап) КС06014767» (70 км заменяемого участка) в границах сельского поселения Черноречье муниципального района Волжский Самарской области

63:17:0803005

-Перечень координат характерных точек границ зон планируемого размещения линейных объектов  
 -Перечень координат характерных точек "красных линий"

NUM	Xcoord	Ycoord
1	1 393 932,55	382 250,87
2	1 393 929,87	382 267,46
3	1 393 922,86	382 265,51
4	1 393 915,37	382 264,12
5	1 393 911,61	382 263,43
6	1 393 917,44	382 231,96
7	1 393 976,73	382 258,22
8	1 393 976,54	382 259,34
9	1 393 976,38	382 260,18
10	1 393 964,76	382 258,13
11	1 393 966,27	382 250,26
12	1 393 970,17	382 251,01
13	1 393 969,07	382 256,87

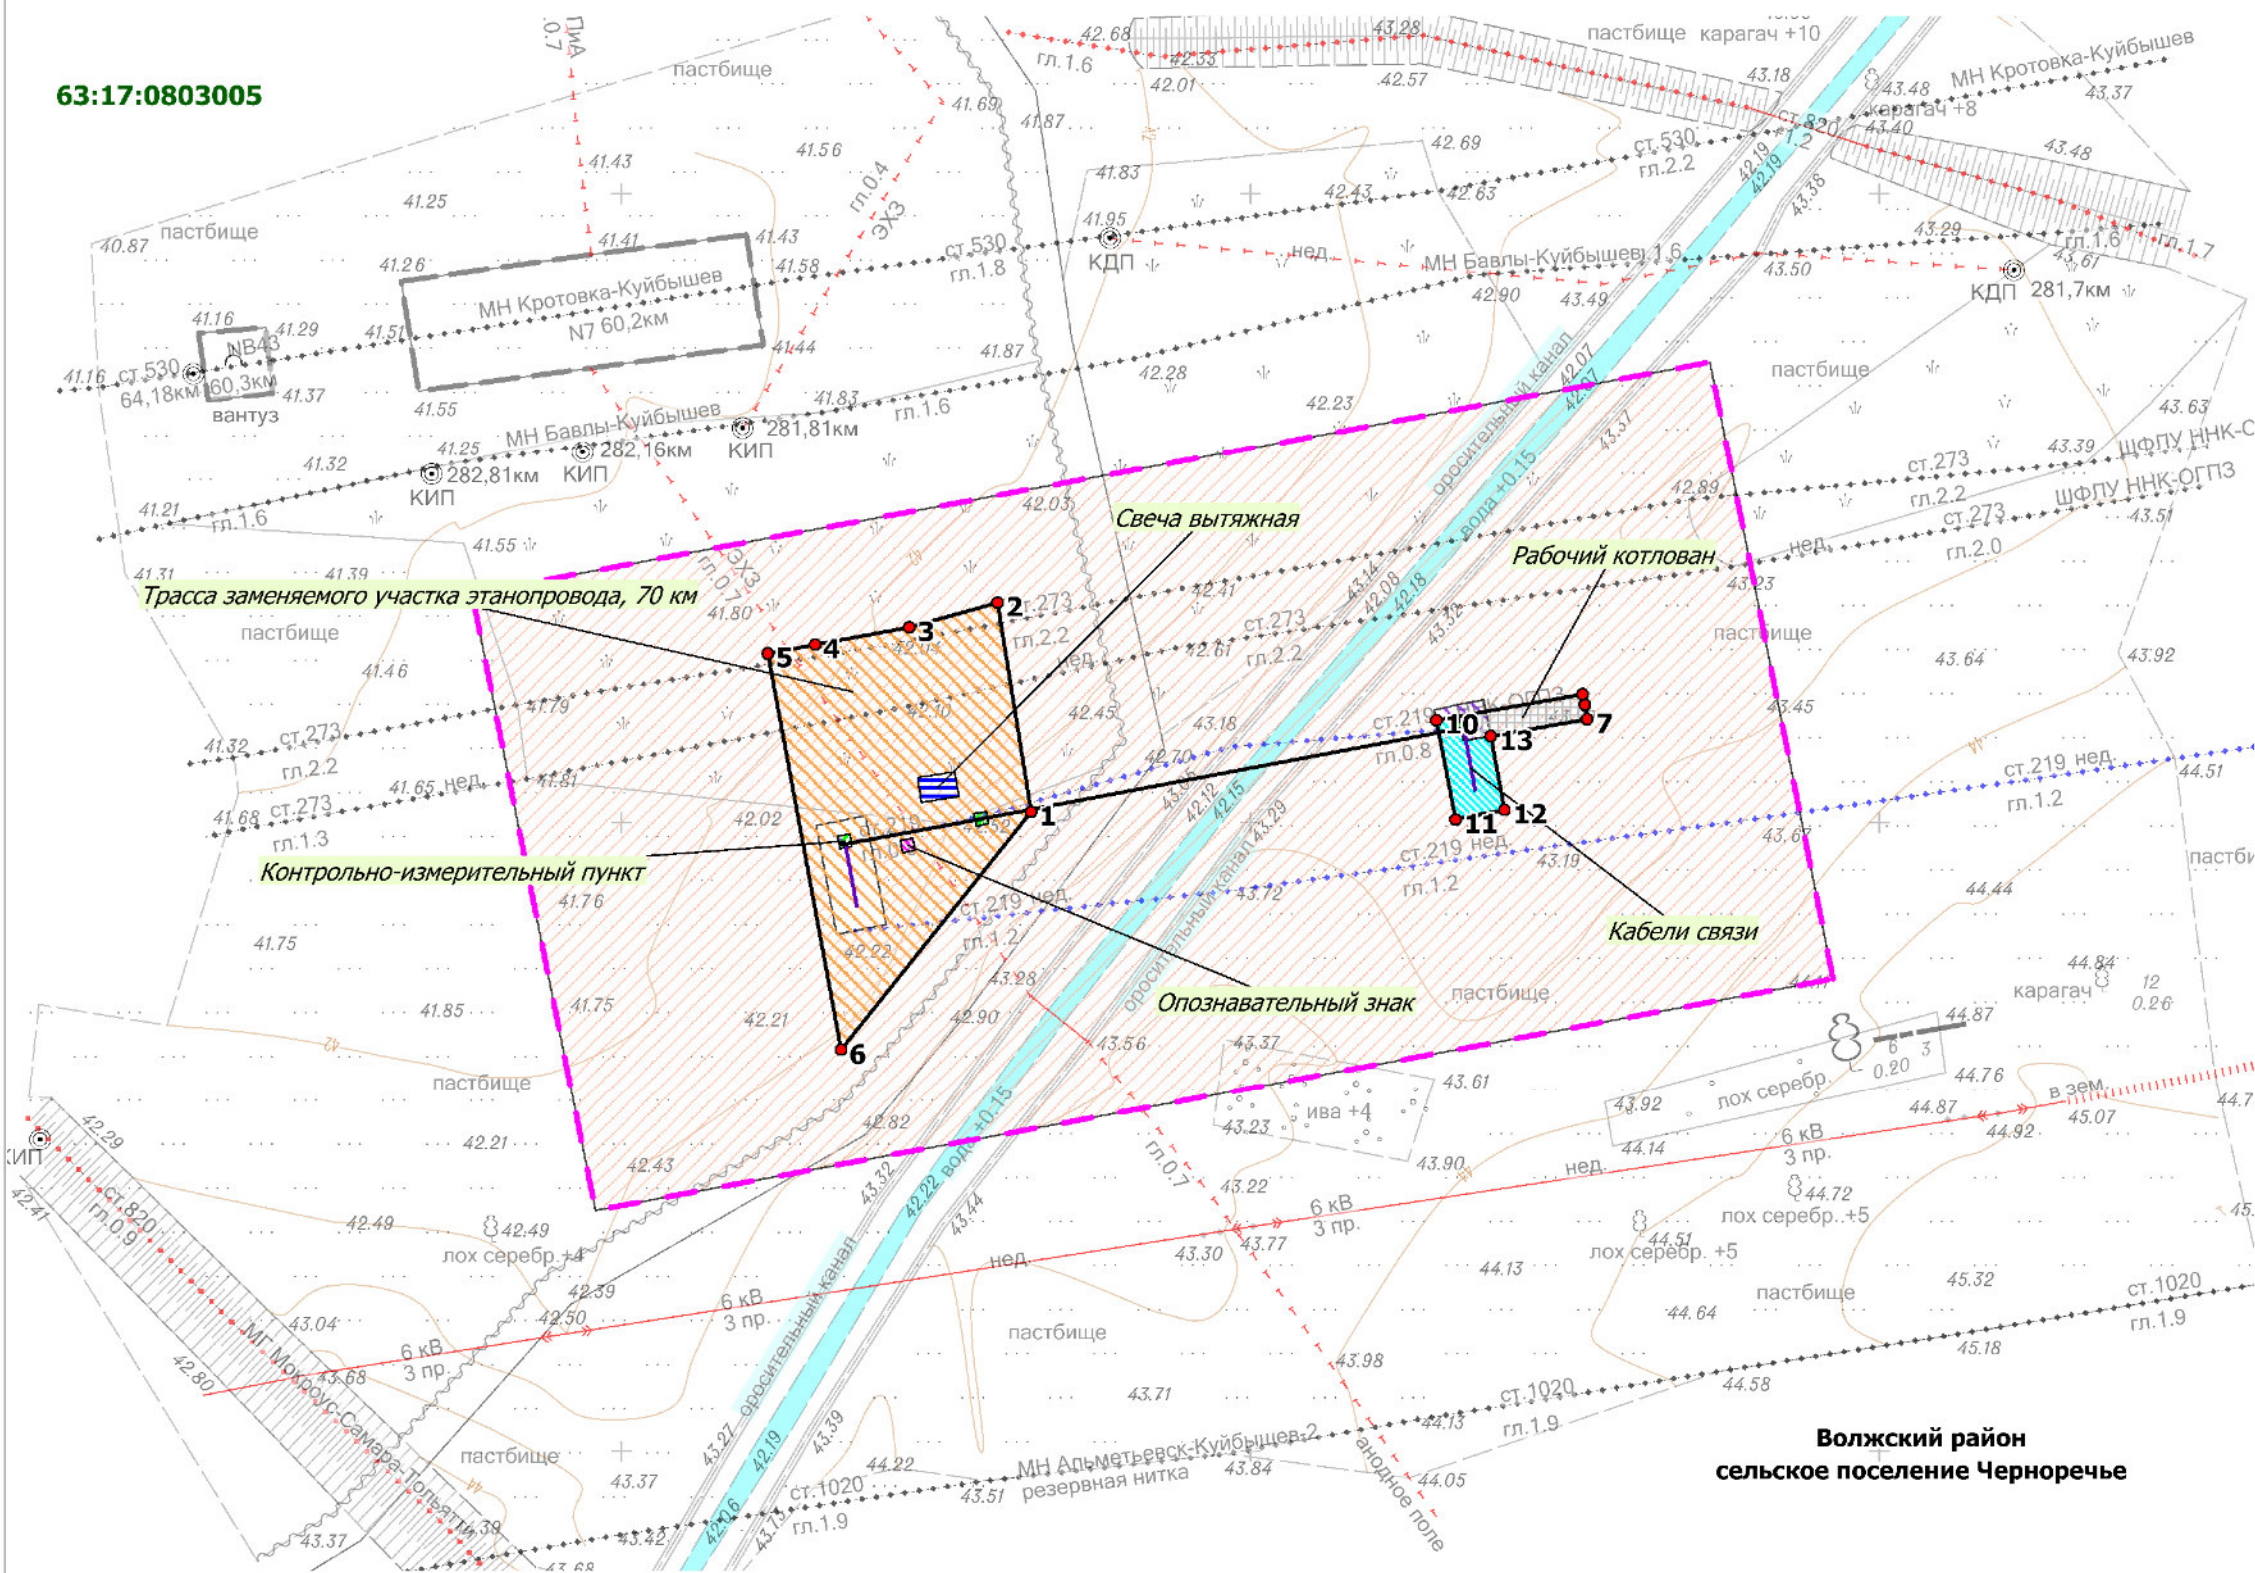

**Условные обозначения**

- Граница территории в отношении которой осуществляется подготовка проекта планировки
- Граница зон планируемого размещения линейных объектов
- Границы кадастровых кварталов
- Номер характерной точки устанавливаемой "красной линии"
- Трасса проектируемой линии связи
- Трасса проектируемого этанопровода
- Опознавательный знак
- Свеча вытяжная
- Трасса заменяемого участка этанопровода, 70 км
- Контрольно-измерительный пункт
- Кабели связи
- Рабочий котлован
- Зоны с особыми условиями использования территории
- Граница охранной зоны проектируемого этанопровода
- Граница охранной зоны проектируемой линии связи

**Волжский район**  
**сельское поселение Черноречье**

**Примечания:**

- В границах разработки документации по планировке территории зоны планируемого размещения линейных объектов, подлежащих переносу (переустройству) из зон планируемого размещения линейных объектов отсутствует.
- В границах разработки документации по планировке территории линии отступа от красных линий в целях определения мест допустимого размещения зданий, строений, сооружений не устанавливаются.
- Существующие сохраняемые объекты капитального строительства, а также подлежащие сносу и (или) демонтажу и не подлежащие переносу (переустройству) линейные объекты – отсутствуют;
- В границах проектирования изъятие и резервирование земель под государственные и муниципальные нужды не планируется.

<b>Заказчик: АО "ННК"</b>				7630П «Техническое перевооружение. Замена участков трубопроводов с обустройством протекторной защитой от электрохимической коррозии этанопровода АО «Отраденский ГПЗ» - АО «ННК» отделения 0401 цеха №4» (2 этап) КС06014767» (70 км заменяемого участка) в границах сельского поселения Черноречье муниципального района Волжский Самарской области			
Изм.	Лист	N документа	Подпись	Проект планировки территории. Основная часть	Стадия	Лист	Листов
Разработал	Кузьменко П.В.				П	1	1
Проверил	Чубенко М.А.			Чертеж красных линий. Чертеж границ зон планируемого размещения объекта Масштаб 1:500	ООО "СамараНИПИнефть"		