Масштаб 1:500

В 1 сантиметре 5 метров

Система координат МСК-63

Система высот Балтийская

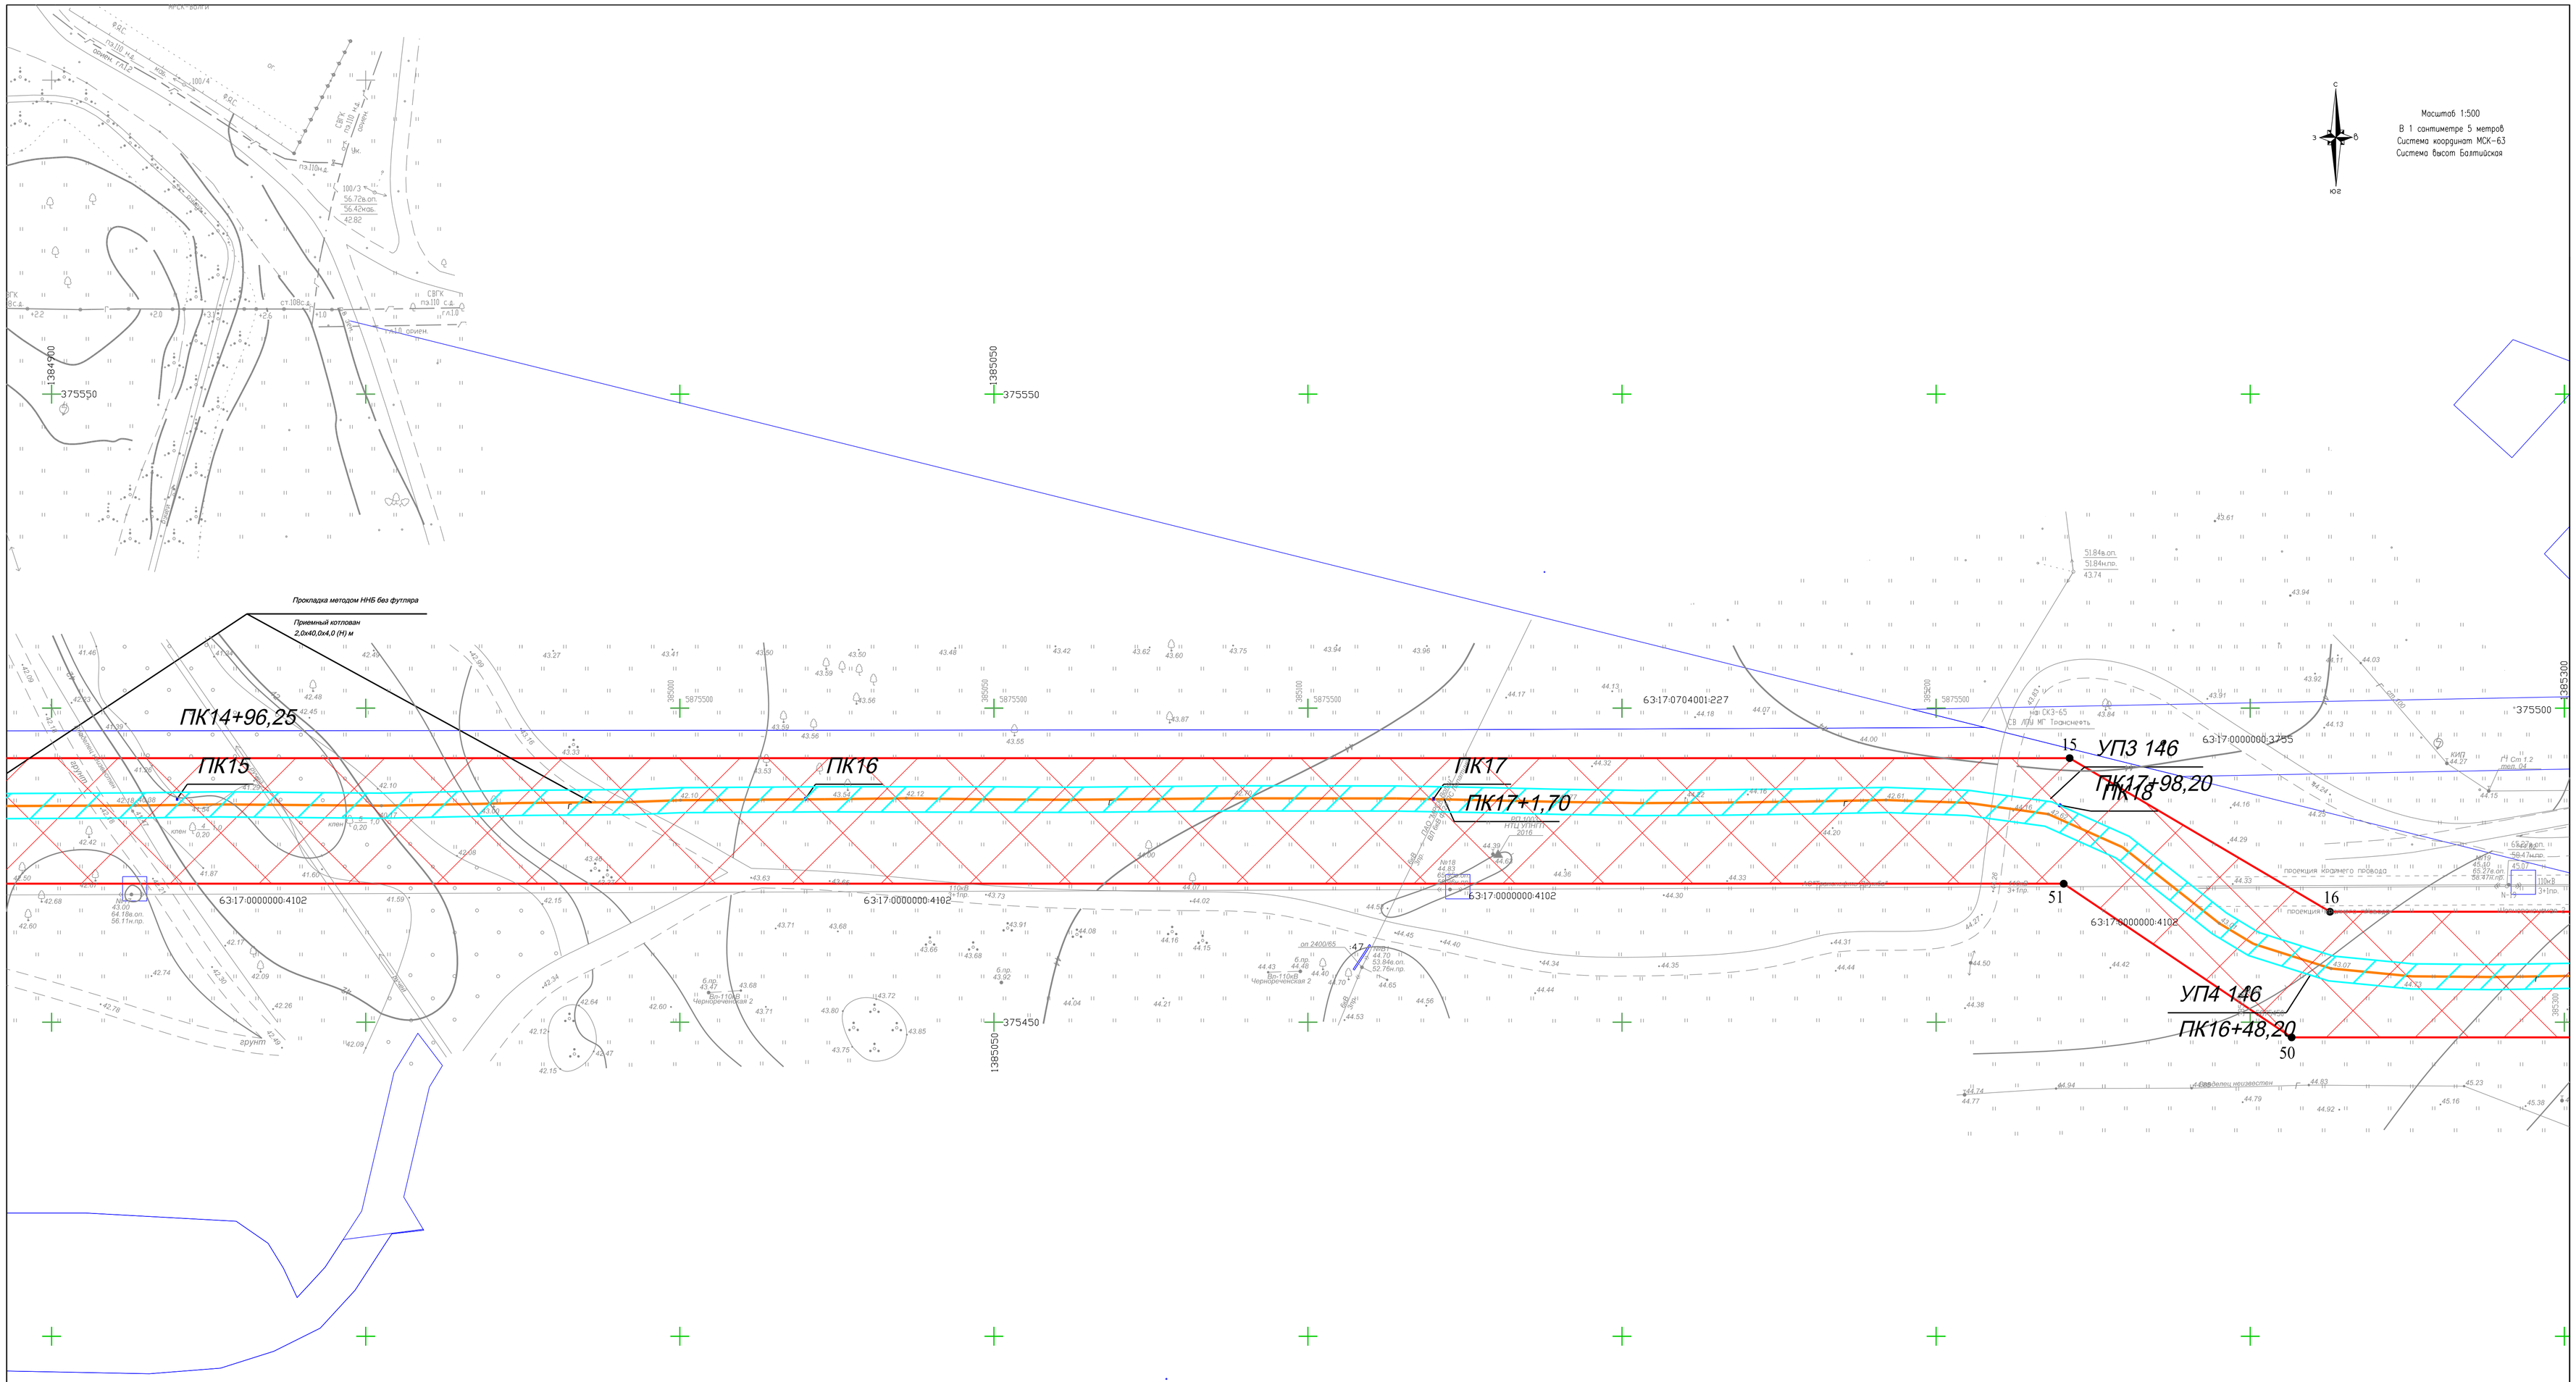

Условные обозначения:

- полоса отвода
- трасса проектируемого объекта
- Границы зон с особыми условиями использования территорий, подлежащая установлению в связи с размещением линейного объекта
- Границы участков сведения о которых содержатся в ГКН

Схема расположения листов

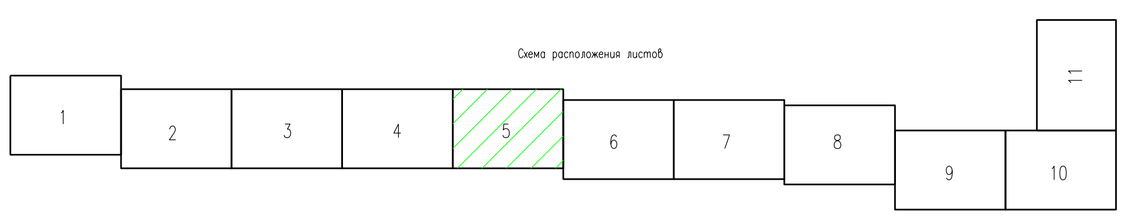

ООО НПО "СТРОЙИЗЫСКАНИЯ"				"Подключение к сетям газораспределения объекта: НПЗ Николаевский по адресу: Самарская область, Волжский район, с.Николаевка, территория Нефтеперерабатывающий завод . Техническое перевооружение сети газоснабжения Волжского района рег. N А53-00618-0007. Подключение (технологическое присоединение) к сетям газораспределенияобъекта капитального строительства: НПЗ Николаевский по адресу: Самарская область, Волжский район, с.Николаевка, территория Нефтеперерабатывающий завод .		
Должность	Ф.И.О.	Подпись	Дата			
Директор	Белов С.В.			Газопровод высокого давления 2 категории	Масштаб	Лист	Листов
					1:500	5	11
Проверил	Шилонов А. В.						
Составил	Малинка М. А.			Чертеж границ зоны планируемого размещения линейных объектов	СРО-И-037-18122012 N 9 от 02 сентября 2019 г.		