


ЧЕРТЁЖ ЗОН С ОСОБЫМИ УСЛОВИЯМИ ИСПОЛЬЗОВАНИЯ ТЕРРИТОРИИ

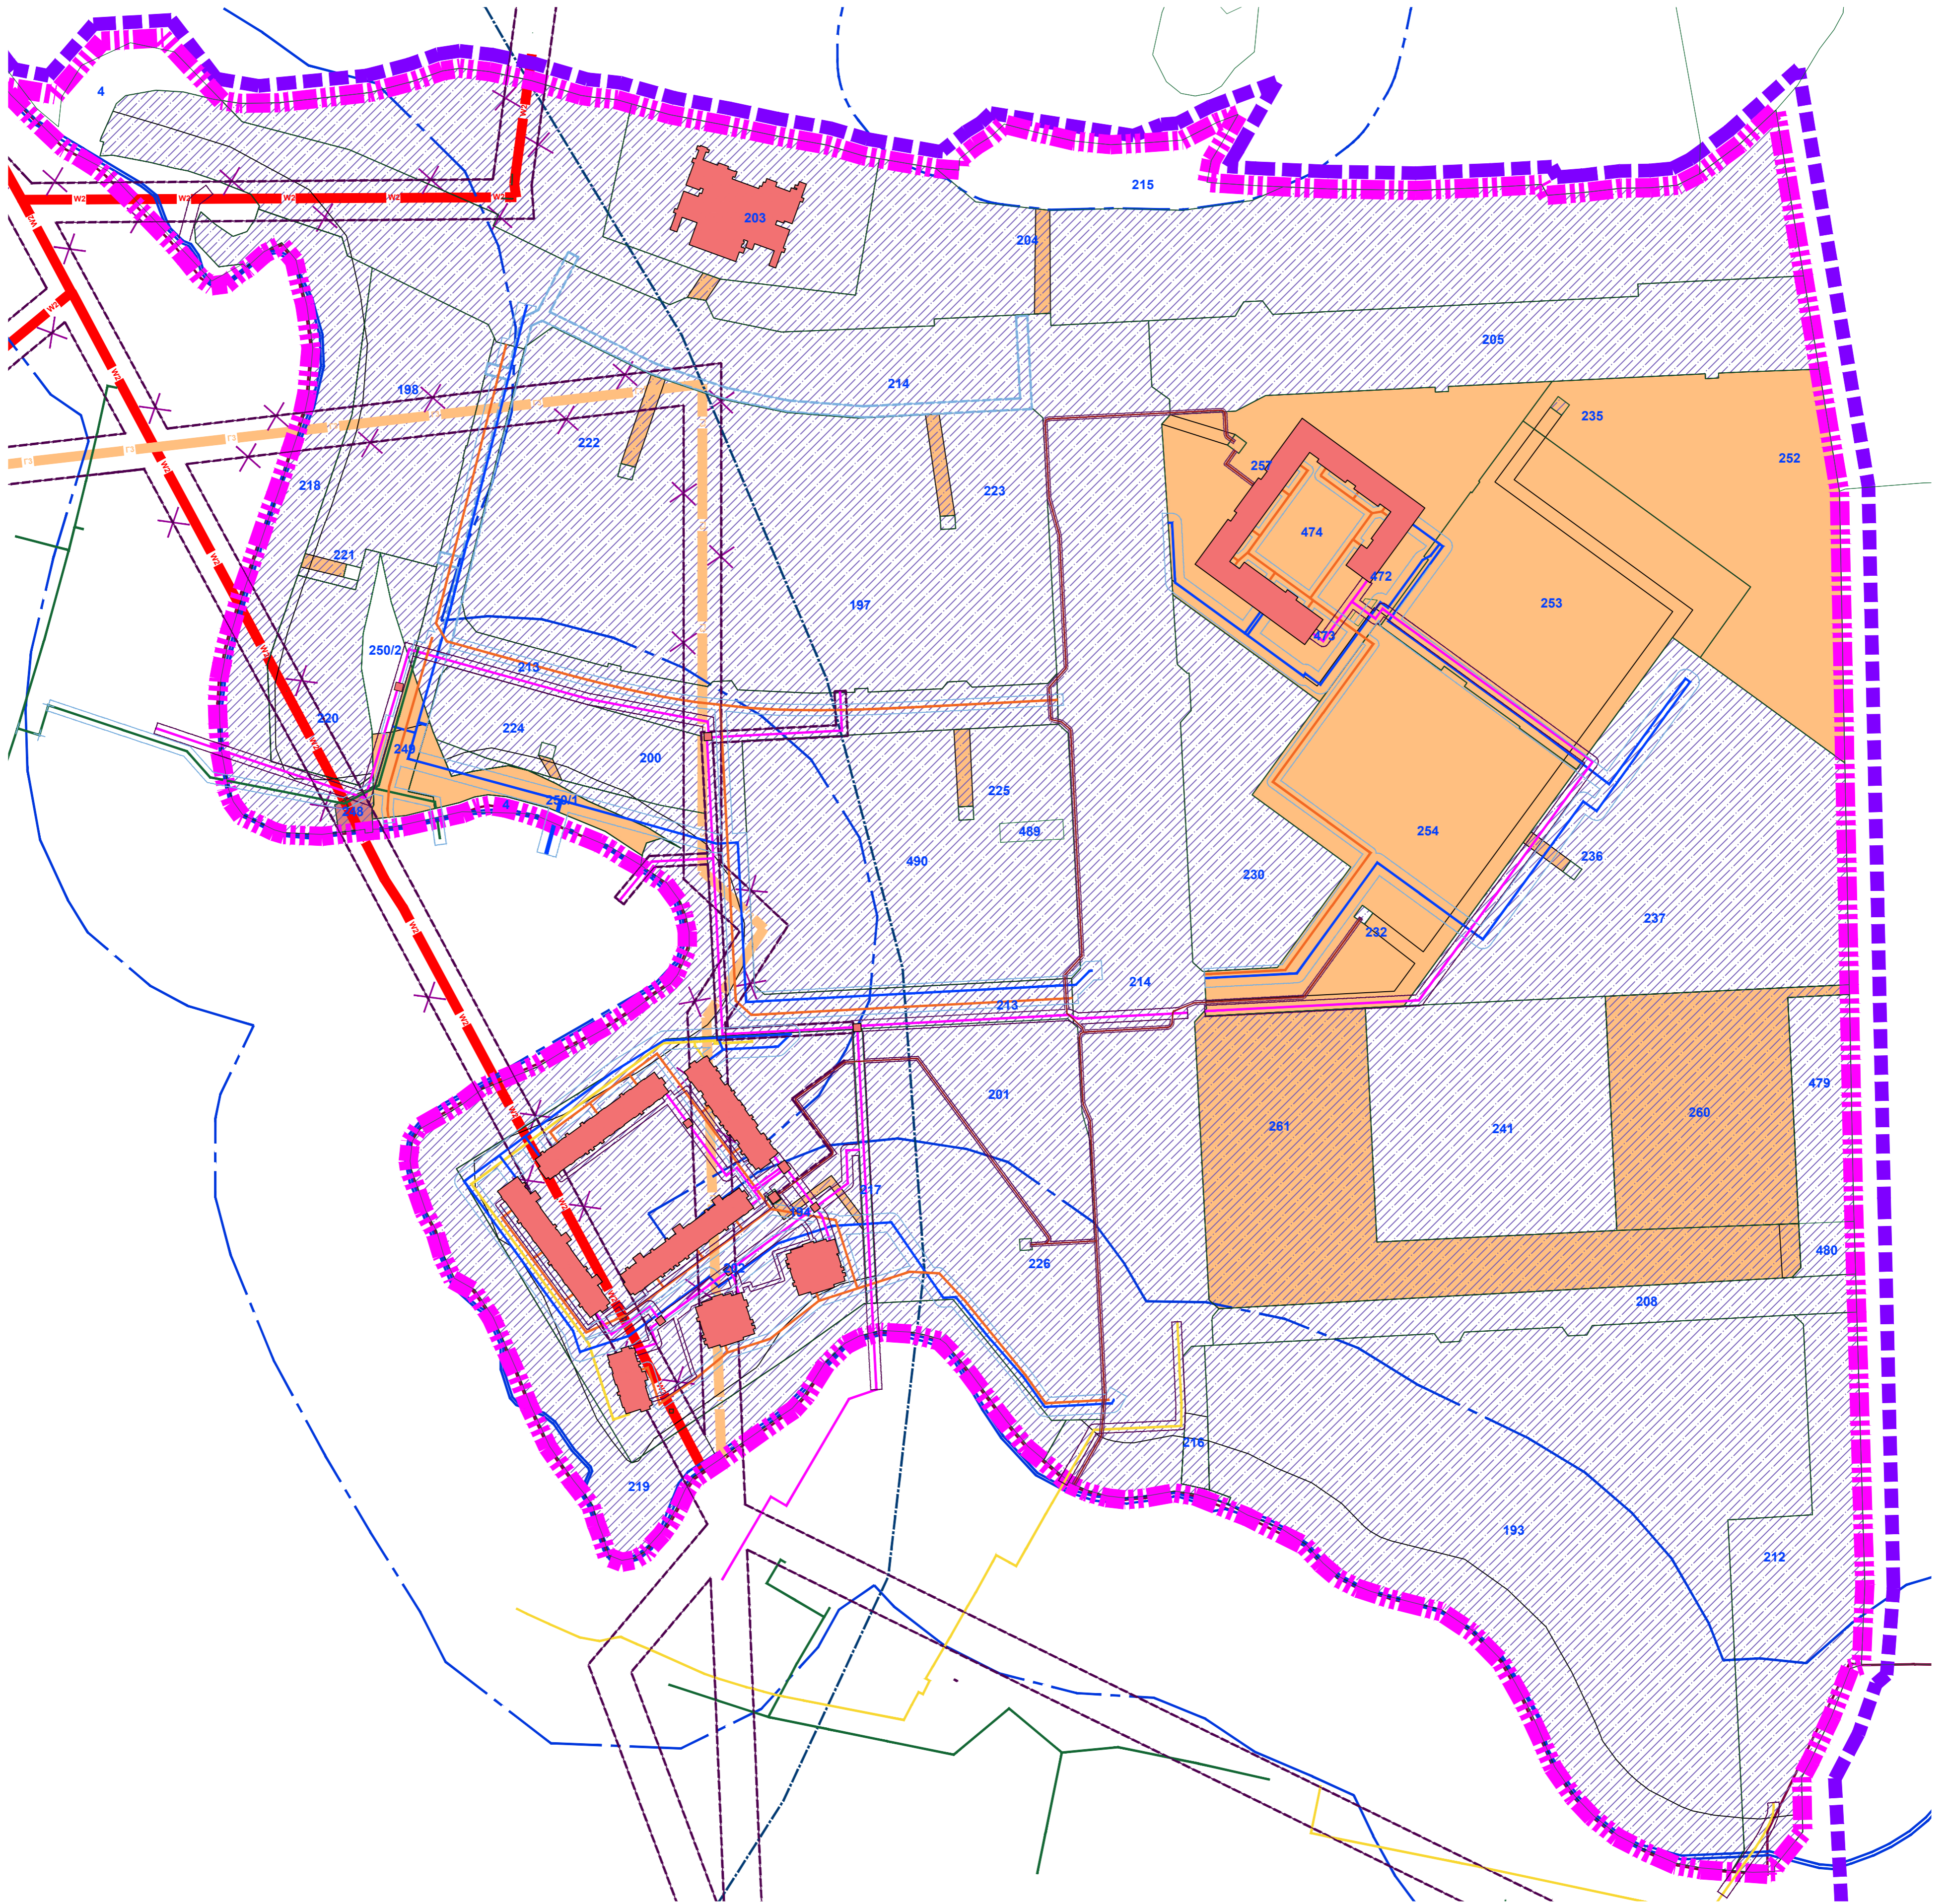

Условные обозначения

- водоохранная зона
- граница очередей застройки жилого района "Южный город"
- отменяемые границы охранных зон инженерных коммуникаций
- границы охранных зон инженерных коммуникаций
- месторождение нефти
- зона минимальных расстояний от сетей до фундаментов зданий и сооружений
- ликвидируемый распределительный межпоселковый газопровод
- ликвидируемая воздушная линия электропередачи 6-10 кВ
- подземная линия электропередачи существующая
- линии теплопередачи существующие
- хозяйственно-бытовая канализация существующая
- линии водоснабжения существующие
- линии газоснабжения существующие
- ливневая канализация существующая
- земельные участки, стоящие на учёте в ЕГРН
- 202 - номер земельного участка, стоящего на учёте в ЕГРН
- границы очередей застройки жилого района "Южный город"
- граница сельского поселения Черноречье
- существующие ОКС
- ограничения прав на земельный участок, предусмотренные статьями 56, 56.1 Земельного кодекса Российской Федерации в соответствии с данными ЕГРН
- иные ограничения (обременения) прав
- ограничения прав на земельный участок, предусмотренные статьей 56 Земельного кодекса Российской Федерации, 63.17.2.135, Постановление №160 от 24.02.2009г. «О порядке установления охранных зон объектов электросетевого хозяйства и особых условий использования земельных участков, расположенных в границах таких зон» №160 от 24.02.2009

* В границах проектирования отсутствуют объекты культурного наследия и их зоны охраны, особо охраняемые природные территории, лесничества, лесные кварталы, лесотаксационные выделы и их части.

Составлено: ГИП ГАП
Имя и дата
Лист № подл.

						Проект межевания территории на объект: «Территория 6-ой очереди застройки жилого района «Южный город», расположенная по адресу: Самарская обл. Волжский район, «МСПП Рубежное»		
Имя	Кол. уч.	Лист	№ док.	Подпись	Дата	Проект межевания территории Материалы по обоснованию		
Директор		Нельме О.А.				Страница	Лист	Листов
Архитектор		Чертогалова М.Г.				1	1	1
Архитектор		Герасимова А.С.				Чертёж зон с особыми условиями использования территории		
						ООО "ОКТОГОН"		