
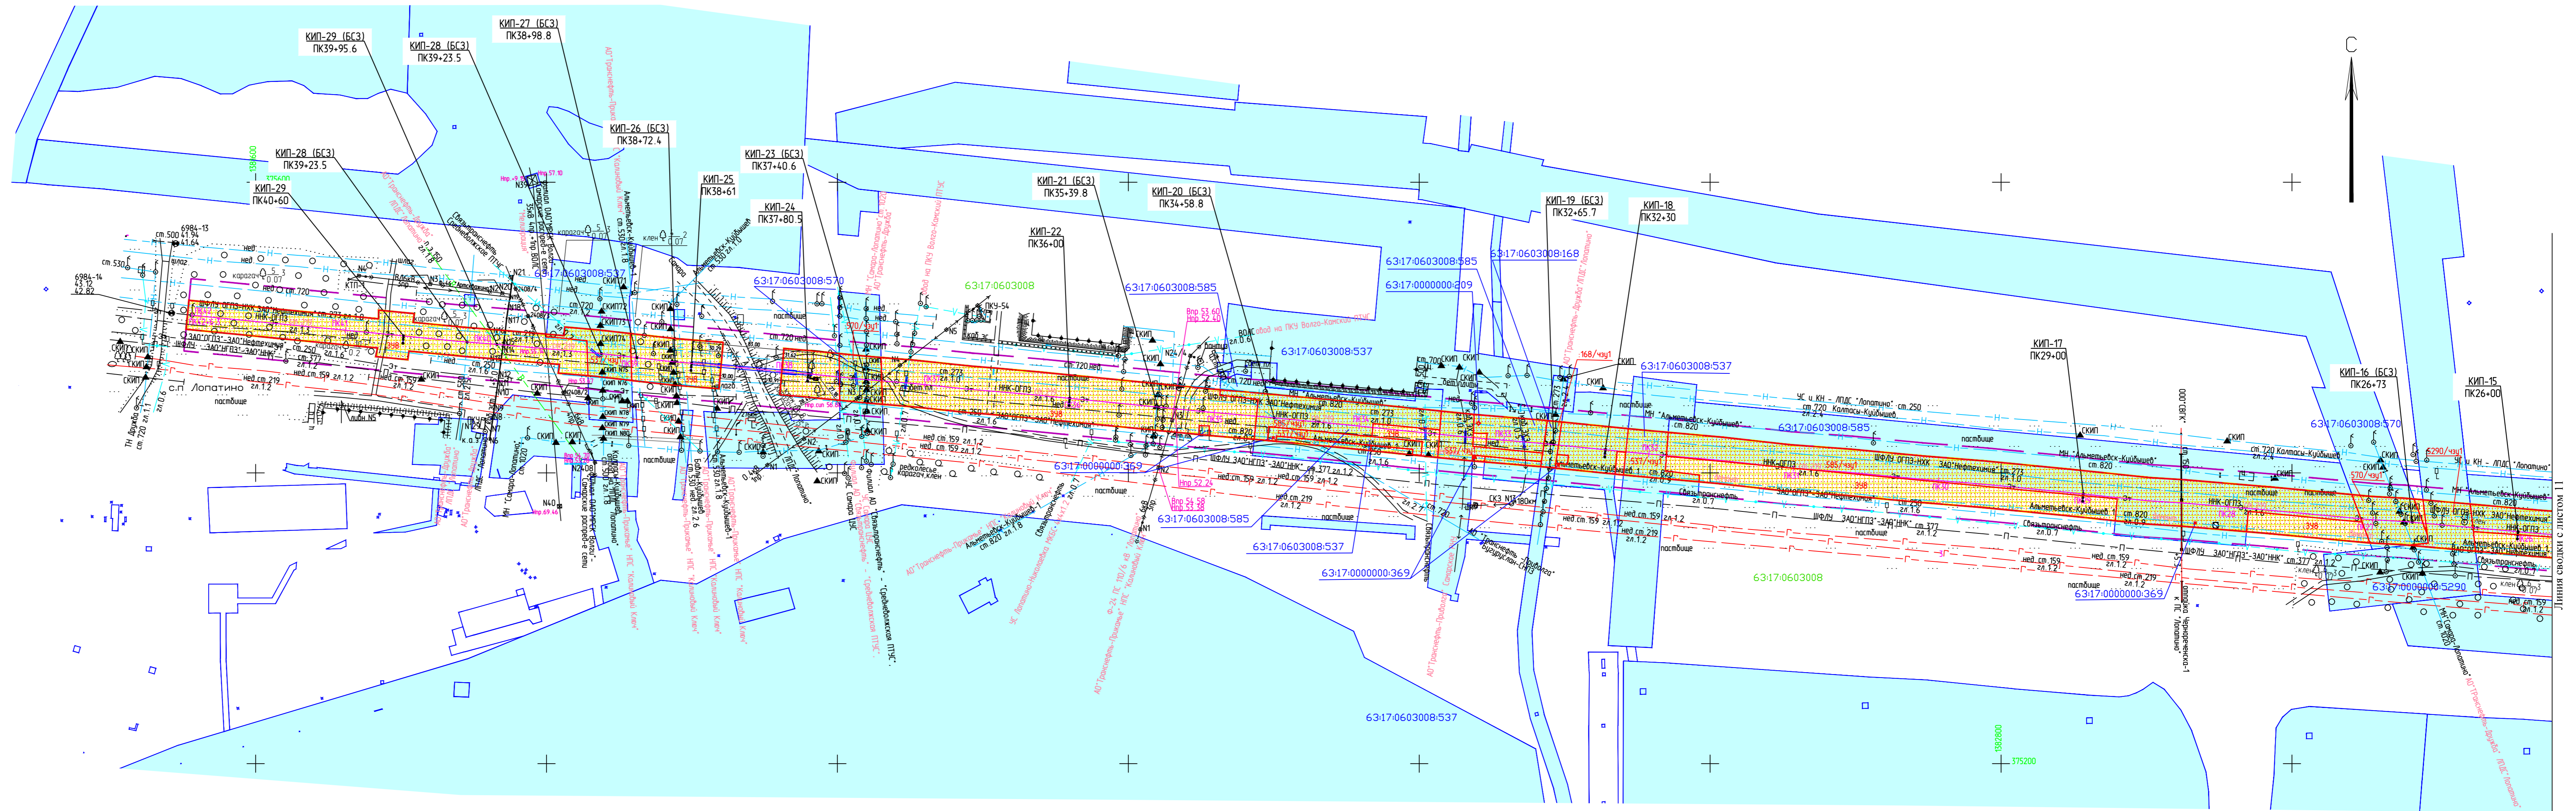


**ПРОЕКТ МЕЖЕВАНИЯ ТЕРРИТОРИИ**  
 для строительства объекта АО "ННК": 6984П «Техническое перевооружение. Замена участков трубопроводов с обустройством  
 протекторной защитой от электрохимической коррозии этанопровода АО «Нефтегорский ГПЗ» - АО «ННК» отделения 0401 цеха № 4»,  
 на территории муниципальных районов Кинельский и Волжский

Обзорная схема по  
 Волжскому району М 1:100 000

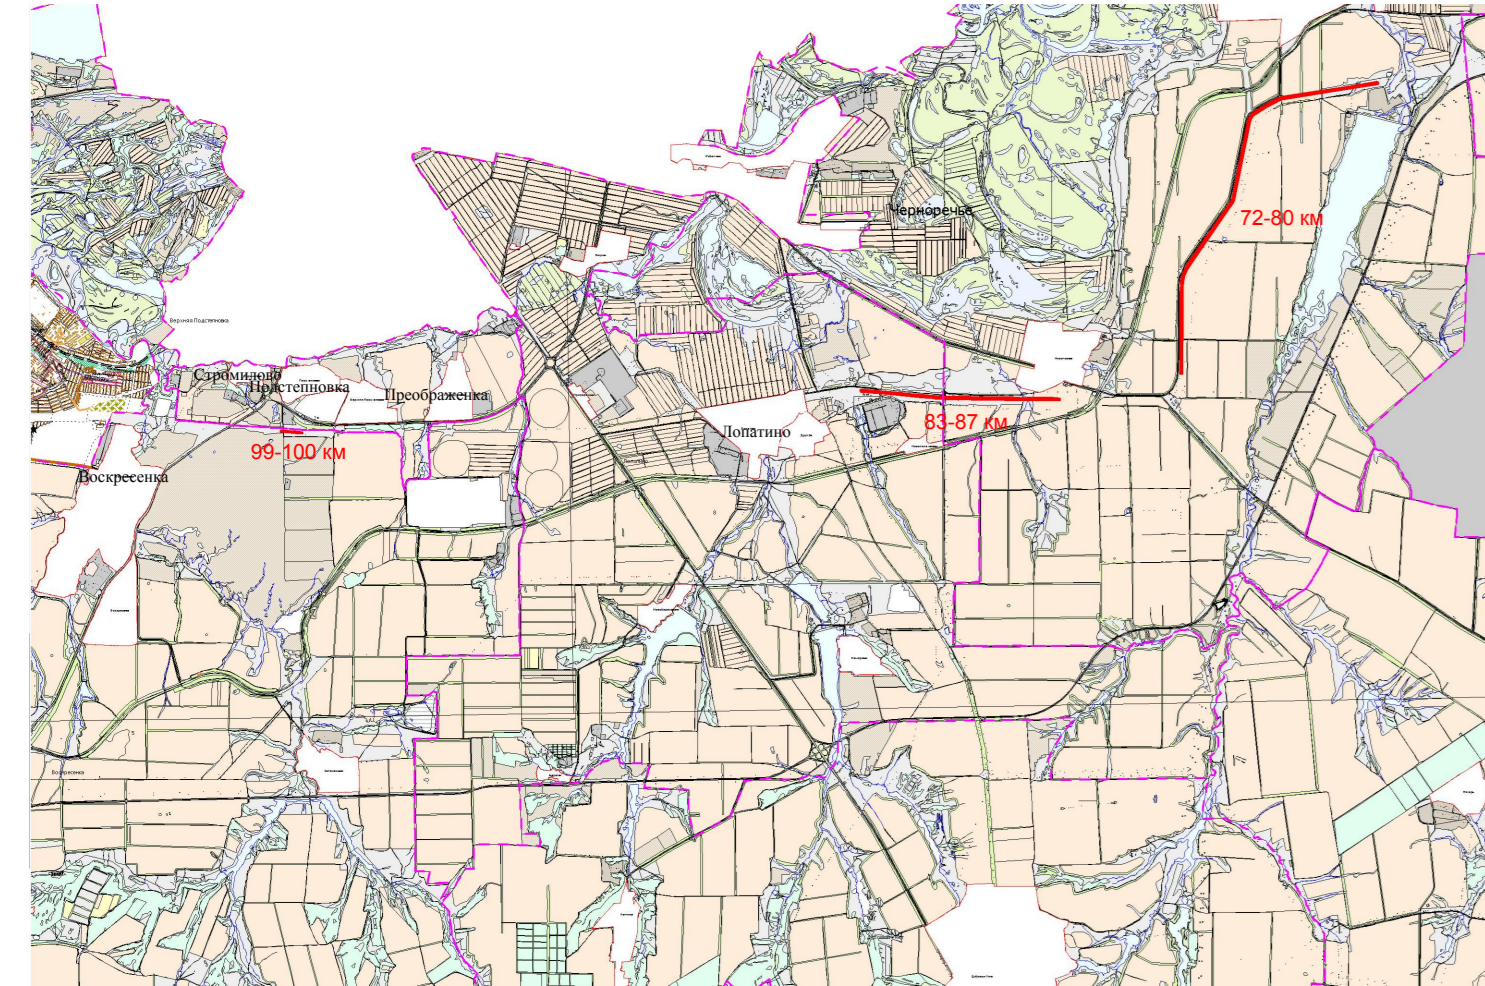

- Условные обозначения:**
- Земельные участки (части земельных участков) испрашиваемые для строительства объекта АО "ННК"
  - Граница территории, в отношении которой осуществляется подготовка проекта планировки
  - Граница зоны планируемого размещения объекта
  - Устанавливаемые красные линии
  - Граница кадастрового квартала, его номер
  - Граница земельного участка по сведениям ЕГРН, ее номер
  - Трасса проектируемых ВЛ 6 кВ
  - Дороги, проезды (сущ.)
  - Линии электропередач (сущ.)
  - Существующий нефтепровод (сущ.)
  - Существующий водопровод (сущ.)
  - Существующий электрический кабель (сущ.)
  - Существующий кабель связи
  - Существующий газопровод
  - Существующий продуктопровод
  - Поворотная точка границы образуемого земельного участка под строительство объекта
  - Границы зон планируемого размещения линейных объектов
  - Граница зоны планируемого размещения трассы этанопровода

**Примечание:**

- \* Линии отступа от красных линий в целях мест допустимого размещения зданий, строений, сооружений не устанавливаются.
- \* Необходимость для резервирования и изъятия для государственных или муниципальных нужд отсутствуют.
- \* Публичные сервитуты не установлены.
- \* Границы устанавливаемых красных линий совпадают с границами зон планируемого размещения линейного объекта
- \* Границы планируемых элементов планировочной структуры совпадают с границами устанавливаемых красных линий.
- \* Границы зон планируемого размещения линейных объектов, подлежащих переносу (переустройству) из зон планируемого размещения линейных объектов отсутствуют.

Заказчик: АО "ННК"		6984П		
«Техническое перевооружение. Замена участков трубопроводов с обустройством протекторной защитой от электрохимической коррозии этанопровода АО «Нефтегорский ГПЗ» - АО «ННК» отделения 0401 цеха № 4», на территории муниципальных районов Кинельский и Волжский		Проект межевания территории. Графическая часть. (план участка этанопровода 83-87 км)		
Изм.	Лист	Дата	Страница	Листов
Разработал	Вариант	12.2020	12	13
Чертеж межевания территории М 1:2000		САМАРАНИПНЕФТЬ		

Линия свода с листом П1