
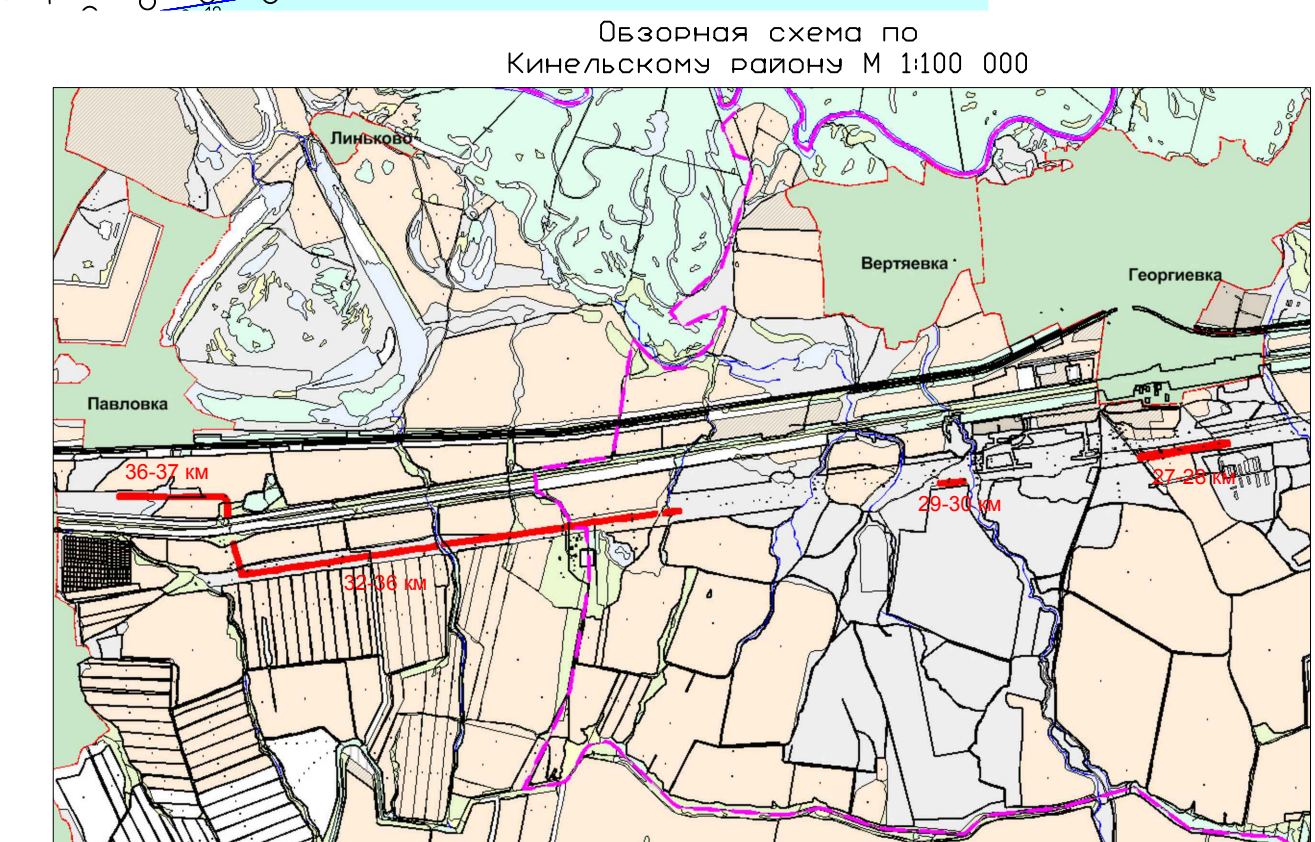


ПРОЕКТ МЕЖЕВАНИЯ ТЕРРИТОРИИ
 для строительства объекта АО "ННК": 6984П «Техническое перевооружение. Замена участков трубопроводов с обустройством протекторной защиты от электрохимической коррозии этанопровода АО «Нефтегорский ГПЗ» - АО «ННК» отделения 0401 цеха № 4», на территории муниципальных районов Кинельский и Волжский

- Условные обозначения:**
- Земельные участки (части земельных участков) испрашиваемые для строительства объекта АО "ННК"
 - Граница территории, в отношении которой осуществляется подготовка проекта планировки
 - Граница зоны планируемого размещения объекта
 - Устанавливаемые красные линии
 - 63:22:0703010 - Граница кадастрового квартала, его номер
 - 63:22:0000000:3789 - Граница земельного участка по сведениям ЕГРН, ее номер
 - Трасса проектируемых ВЛ 6 кВ
 - Дороги, проезды (сущ.)
 - Линии электропередач (сущ.)
 - Существующий нефтепровод (сущ.)
 - Существующий водопровод (сущ.)
 - Существующий электрический кабель (сущ.)
 - Существующий кабель связи
 - Существующий газопровод
 - Существующий продуктопровод
 - 27 - Поворотная точка границы образуемого земельного участка под строительство объекта
 - Граница зоны планируемого размещения трассы этанопровода

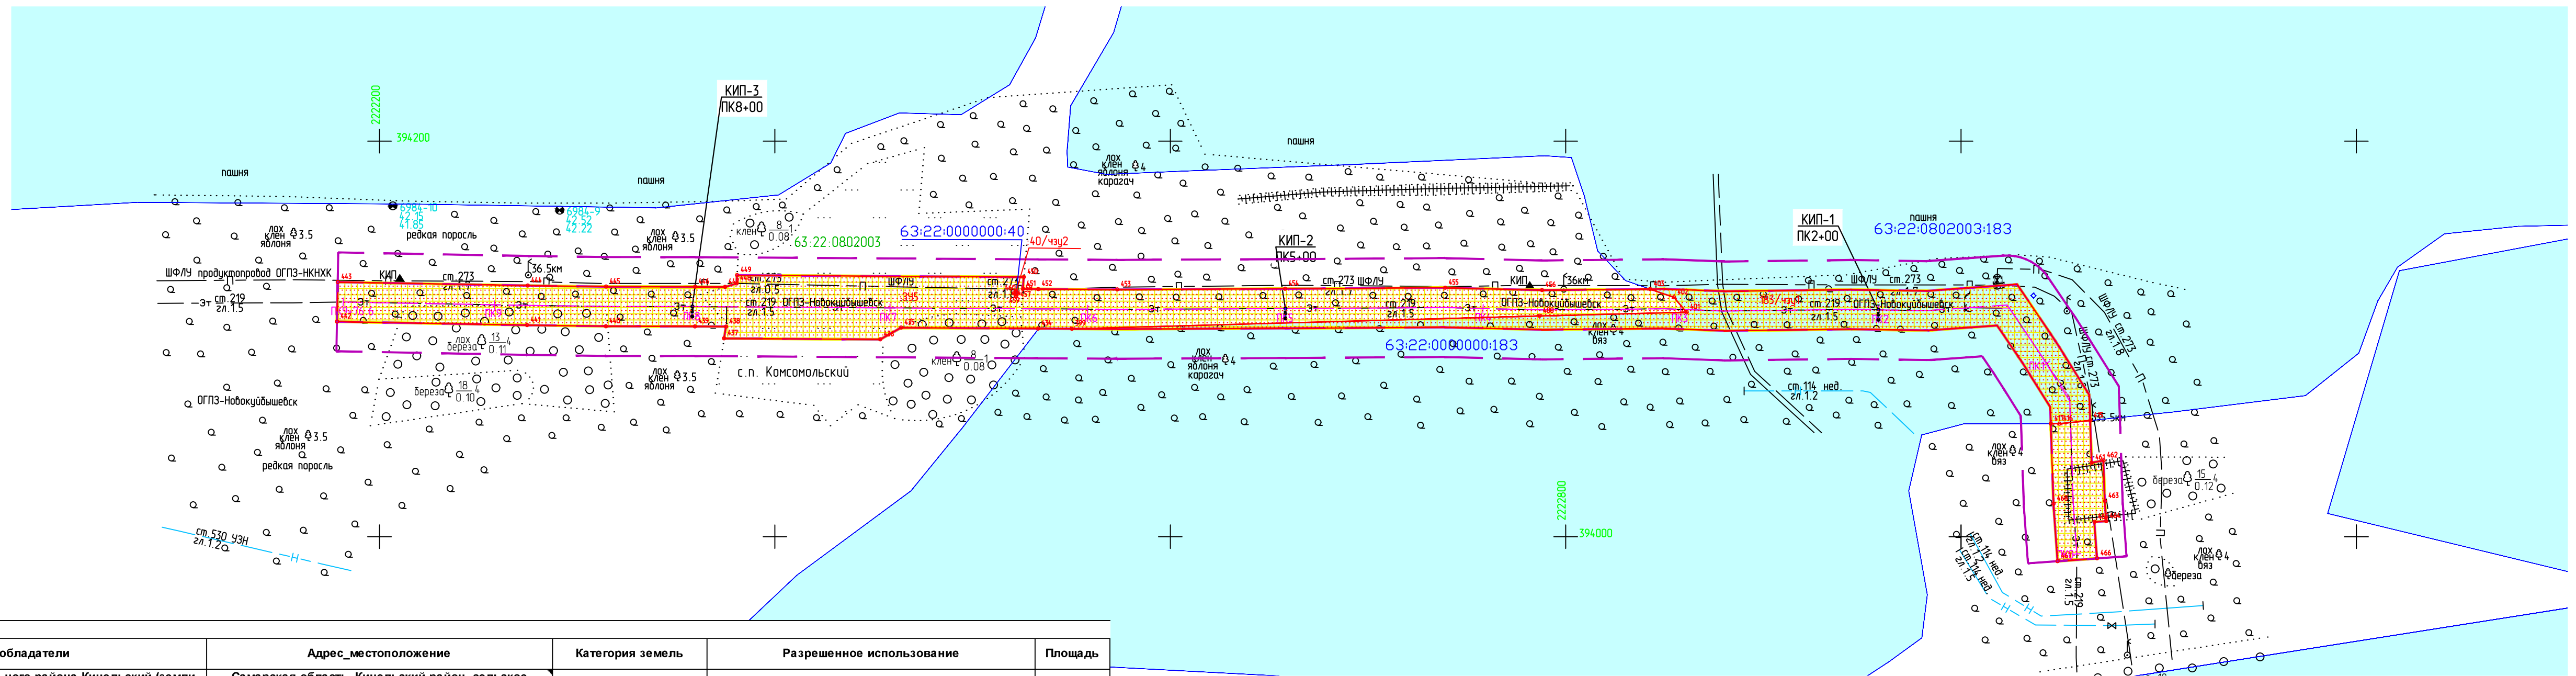

Экспликация в границах Кинельского района								
Номер п/п	Кадастровый номер ЗУ	Обозначение ЗУ и чзу	Характеристика части ЗУ	Правообладатели	Адрес_местоположение	Категория земель	Разрешенное использование	Площадь
1	63:22:0703010	:ЗУ1	Трасса этанопровода (27-28 км)	Администрация муниципального района Кинельский (земли неразграниченной гос. собственности)	Самарская область, Кинельский район, сельское поселение Георгиевка	Земли с/х назначения	Трубопроводный транспорт	23937
2	63:22:0000000:3789	:3789/чзУ1	Трасса этанопровода (27-28 км)	Администрация м/р Кинельский, аренда: АО "Транснефть-Приволга"	Российская Федерация, Самарская область, Кинельский район, сельское поселение Георгиевка	Земли промышленности	Трубопроводный транспорт (для эксплуатации наземных объектов линейной части МН в зоне ответственности Бугурусланского РНУ)	69
3	63:22:0703010	:ЗУ2	Трасса этанопровода (29-30 км)	Администрация муниципального района Кинельский (земли неразграниченной гос. собственности)	Самарская область, Кинельский район, сельское поселение Георгиевка	Земли с/х назначения	Трубопроводный транспорт	7501
4	63:22:0000000:3789	:3789/чзУ2	Трасса этанопровода (29-30 км)	Администрация м/р Кинельский, аренда: АО "Транснефть-Приволга"	Российская Федерация, Самарская область, Кинельский район, сельское поселение Георгиевка	Земли промышленности	Трубопроводный транспорт (для эксплуатации наземных объектов линейной части МН в зоне ответственности Бугурусланского РНУ)	4
5	63:22:0000000	:ЗУ3	Трасса этанопровода (32-36 км)	Администрация муниципального района Кинельский (земли неразграниченной гос. собственности)	Самарская область, Кинельский район, сельское поселение Георгиевка	Земли с/х назначения	Трубопроводный транспорт	31722
6	63:22:0000000:82	:82/чзУ1	Трасса этанопровода (32-36 км)	Российская Федерация, аренда: ПАО "Газпром"	Самарская обл, р-н Кинельский, Газопровод "Похвистнево-Самара" (II нитка)	Земли промышленности	Для размещения газопровода "Похвистнево-Самара" (II нитка)	17
7	63:22:0000000:3789	:3789/чзУ3	Трасса этанопровода (32-36 км)	Администрация м/р Кинельский, аренда: АО "Транснефть-Приволга"	Российская Федерация, Самарская область, Кинельский район, сельское поселение Георгиевка	Земли промышленности	Трубопроводный транспорт (для эксплуатации наземных объектов линейной части МН в зоне ответственности Бугурусланского РНУ)	1
8	63:22:0000000:2099	:2099/чзУ1	Трасса этанопровода (32-36 км)	Общая-долевая собственность в границах бывшего совхоза "Комсомолец"	Самарская область, Кинельский район, земли бывшего совхоза "Комсомолец"	Земли с/х назначения	Для сельскохозяйственного использования	53714
9	63:22:0802005:25	:25/чзУ1	Трасса этанопровода (32-36 км)	Администрация м/р Кинельский, аренда: АО "Транснефть-Приволга"	Российская Федерация, Самарская область, Кинельский район, магистральный нефтепровод Бавлы-Куйбышев, уч. Кротова-Самара, Ду 500 237,8-241 км	Земли промышленности	Для размещения и использования по назначению наземных объектов МН "Бавлы-Куйбышев"	35
10	63:22:0000000	:ЗУ4	Трасса этанопровода (32-36 км)	Администрация муниципального района Кинельский (земли неразграниченной гос. собственности)	Самарская область, Кинельский район, сельское поселение Комсомольский	Земли с/х назначения	Трубопроводный транспорт	40748
11	63:22:0000000:40	:40/чзУ1	Трасса этанопровода (32-36 км)	Администрация муниципального района Кинельский, аренда: АО "Отраденский газоперерабатывающий завод"	Российская Федерация, Самарская область, Кинельский район, от границы Кинель-Черкасского района с северо-востока по направлению на юго-запад до границы Волжского района	Земли промышленности	Для размещения бензопровода	11
12	63:22:0000000:3775	:3775/чзУ1	Трасса этанопровода (32-36 км)	Администрация м/р Кинельский, аренда: АО "Транснефть-Приволга"	Российская Федерация, Самарская область, Кинельский район, сельское поселение Комсомольский	Земли промышленности	Трубопроводный транспорт (для эксплуатации наземных объектов линейной части МН в зоне ответственности Бугурусланского РНУ)	1
13	63:22:0000000:3495	:3495/чзУ1	Трасса этанопровода (32-36 км)	Администрация муниципального района Кинельский	Российская Федерация, Местоположение установлено относительно ориентира, расположенного в границах участка. Почтовый адрес ориентира: Самарская обл, р-н Кинельский, земли бывшего совхоза "Комсомолец"	Земли с/х назначения	Для сельскохозяйственного использования	7053
14	63:22:0802003	:ЗУ5	Трасса этанопровода (36-37 км)	Администрация муниципального района Кинельский (земли неразграниченной гос. собственности)	Самарская область, Кинельский район, сельское поселение Комсомольский	Земли с/х назначения	Трубопроводный транспорт	15242
15	63:22:0000000:183	:183/чзУ1	Трасса этанопровода (36-37 км)	ООО "Восход"	Самарская обл, р-н Кинельский, земли бывшего совхоза "Комсомолец"	Земли с/х назначения	Для сельскохозяйственного использования	5980
16	63:22:0000000:40	:40/чзУ2	Трасса этанопровода (36-37 км)	Администрация муниципального района Кинельский, аренда: АО "Отраденский газоперерабатывающий завод"	Российская Федерация, Самарская область, Кинельский район, от границы Кинель-Черкасского района с северо-востока по направлению на юго-запад до границы Волжского района	Земли промышленности	Для размещения бензопровода	3
							Итого	186038

Заказчик: АО "ННК"		6984П		
Изм. Лист		«Техническое перевооружение. Замена участков трубопроводов с обустройством протекторной защиты от электрохимической коррозии этанопровода АО «Нефтегорский ГПЗ» - АО «ННК» отделения 0401 цеха № 4», на территории муниципальных районов Кинельский и Волжский		
Изм.	Лист	М. 80к	Надпись	Дата
Разработал	Давыдова			12.2020
Нач. отдела	Чиренко			12.2020
Проект межевания территории. Графическая часть. (план участка этанопровода 36-37 км)		Страница	Лист	Листов
Чертеж межевания территории М 1:2000		5		13
		САМАРАНИПНЕФТЬ		