ПРОЕКТ МЕЖЕВАНИЯ ТЕРРИТОРИИ. МАТЕРИАЛЫ ПО ОБОСНОВАНИЮ
для строительства объекта АО "ННК": 6984П «Техническое перевооружение. Замена участков трубопроводов с обустройством протекторной защитой от электрохимической коррозии этанопровода АО «Нефтегорский ГПЗ» - АО «ННК» отделения 0401 цеха № 4», на территории муниципальных районов Кинельский и Волжский

Площадь кв.м.:	37504
Назначение (сооружение):	Перечень координат зоны с особыми условиями использования - охранная зона проектируемой трассы этанопровода (27-28 км)

№ точки (сквозной)	Координаты	
	X	Y
87	393969,35	2227055,98
88	393964,18	2227021,11
89	393964,11	2227020,58
90	393957,42	2226964,51
91	393948,93	2226906,33
92	393940,72	2226852,78
93	393932,34	2226801,6
94	393932,24	2226800,9
95	393924,45	2226743,25
96	393924,4	2226742,81
97	393917,53	2226684,09
98	393909,46	2226626,89
99	393909,39	2226626,37
100	393909,33	2226625,84
101	393905,11	2226582,89
102	393897,69	2226520,83
103	393890,76	2226466,5
104	393883,1	2226412,04
105	393875,56	2226364,1
106	393875,48	2226363,56
107	393875,41	2226363,02
108	393869,12	2226307,53
109	393869,07	2226306,97
110	393864,92	2226261,2
111	393852,6	2226209,37
112	393852,48	2226208,84
113	393852,37	2226208,3
114	393843,51	2226162,08
115	393843,41	2226161,53
116	393834,89	2226111,07
117	393820,5	2226066,6
118	393820,47	2226064,44
119	393820,09	2226059,3
120	393821,96	2226038,45
121	393813,4	2225976,9
122	393804,68	2225929,16
123	393804,6	2225928,69
124	393804,53	2225928,21
125	393797,08	2225876,12
126	393789,29	2225826,71
127	393789,22	2225826,3
128	393780,46	2225763,92
129	393771,43	2225709,26
130	393771,32	2225708,5
131	393763,94	2225683,26
132	393763,89	2225652,84
133	393758,38	2225605,57
134	393750,06	2225543,38
135	393741,51	2225486,27
136	393741,42	2225485,57
137	393734,06	2225432,23
138	393729,24	2225384,99
139	393722,22	2225328,88
140	393717,47	2225276,19
141	393715,46	2225276,15
142	393708,35	2225219,89
143	393701,56	2225171,42
144	393701,5	2225170,94
145	393694,35	2225111,69
146	393686,98	2225062,14
147	393686,91	2225061,65
148	393686,85	2225061,17
149	393681,88	2225015,55
150	393673,2	2224965,18
151	393662,09	2224919,51
152	393661,91	2224918,7
153	393648,69	2224855,28
154	393648,56	2224854,56
155	393639,95	2224806,18
156	393639,87	2224805,7
157	393639,79	2224805,22
158	393633,68	2224760,98
159	393633,66	2224760,84
160	393626,92	2224709,93
161	393626,89	2224709,69
162	393620,1	2224654,32
163	393620,09	2224654,27
164	393614,88	2224611,13
165	393608,47	2224570,78
166	393598,5	2224508,43
167	393598,47	2224508,22
168	393590,19	2224453,5
169	393590,13	2224453,1
170	393584,12	2224408,58
171	393578,13	2224368,28
172	393578,1	2224368,05
173	393569,94	2224309,43

Площадь кв.м.:	11726
Назначение (сооружение):	Перечень координат зоны с особыми условиями использования - охранная зона проектируемой трассы этанопровода (29-30 км)

№ точки (сквозной)	Координаты	
	X	Y
174	393569,87	2224308,93
175	393562,61	2224247,73
176	393556,28	2224196,95
177	393547,45	2224136,03
178	393538,61	2224086,93
179	393528,33	2224035,69
180	393528,29	2224035,45
181	393519,33	2223988,33
182	393511,36	2223946,87
183	393511,26	2223946,32
184	393511,17	2223945,76
185	393500,56	2223873,08
186	393500,5	2223872,61
187	393494,36	2223823,98
188	393486,85	2223767,66
189	393481,16	2223729,99
190	393481,1	2223729,5
191	393481,04	2223729
192	393473,77	2223663,42
193	393465,99	2223609,65
194	393457,24	2223558,59
195	393447,34	2223504,28
196	393447,26	2223503,8
197	393439,17	2223453,79
198	393439,04	2223452,89
199	393432,71	2223402,17
200	393432,69	2223402
201	393425,63	2223342,17
202	393425,62	2223342,08
203	393420,03	2223293,13
204	393411,79	2223225,1
205	393410,68	2223217,14
206	393409,35	2223209,21
207	393407,79	2223201,33
208	393399,08	2223158,65
209	393444,78	2223148,88
210	393453,48	2223146,87
211	393462,12	2223144,58
212	393490,2	2223136,64
213	393490,23	2223136,64
214	393526,53	2223126,42
215	393575,35	2223112,56
216	393575,74	2223112,45
217	393624,51	2223099,44
218	393625,26	2223099,25
219	393711,35	2223079,12
220	393722,74	2223127,8
221	393637,03	2223147,84
222	393588,82	2223160,71
223	393540,16	2223174,53
224	393540,1	2223174,55
225	393503,79	2223184,76
226	393475,72	2223192,7
227	393466,87	2223195,06
228	393457,96	2223197,18
229	393459,87	2223208,06
230	393461,41	2223219
231	393469,68	2223287,2
232	393469,7	2223287,37
233	393475,29	2223336,35
234	393482,34	2223396,06
235	393488,6	2223446,25
236	393496,58	2223495,56
237	393506,45	2223549,76
238	393506,5	2223550,02
239	393515,32	2223601,53
240	393515,42	2223602,17
241	393523,31	2223656,66
242	393523,42	2223657,8
243	393530,68	2223723,01
244	393536,33	2223760,41
245	393536,39	2223760,84
246	393543,94	2223817,46
247	393543,96	2223817,63
248	393550,08	2223866,1
249	393560,56	2223937,98
250	393568,44	2223978,91
251	393568,45	2223978,97
252	393577,38	2224025,99
253	393587,68	2224077,34
254	393587,77	2224077,83
255	393596,73	2224127,58
256	393596,87	2224128,43
257	393605,8	2224190,02
258	393605,87	2224190,52
259	393612,23	2224241,62
260	393612,25	2224241,76
261	393619,5	2224302,79
262	393627,61	2224361,04
263	393633,6	2224401,4
264	393633,65	2224401,73
265	393639,65	2224446,22
266	393647,89	2224500,64
267	393657,85	2224562,93
268	393664,34	2224603,74
269	393664,47	2224604,67
270	393669,73	2224648,25

Площадь кв.м.:	210764
Назначение (сооружение):	Перечень координат зоны с особыми условиями использования - охранная зона проектируемой трассы этанопровода (32-36 км)

№ точки (сквозной)	Координаты	
	X	Y
344	394233,86	2225568,4
345	394226,15	2225513,56
346	394226,11	2225513,23
347	394212,29	2224904,54
348	394212,28	2224904,42
349	394205,95	2225152,75
350	394203,59	2225035,92
351	394253,08	2225326,82
352	394255,48	2225345,91
353	394255,54	2225346,42
354	394261,9	2225398,29
355	394275,69	2225506,77
356	394283,37	2225561,45
344	394233,86	2225568,4

Площадь кв.м.:	49130
Назначение (сооружение):	Перечень координат зоны с особыми условиями использования - охранная зона проектируемой трассы этанопровода (36-37 км)

№ точки (сквозной)	Координаты	
	X	Y
357	394562,16	2231873,44
358	394549,83	2231797,8
359	394549,82	2231797,74
360	394539,15	2231730,64
361	394530,48	2231682,18
362	394530,37	2231681,54
363	394520,2	2231614,91
364	394510,08	2231555,26
365	394509,95	2231554,44
366	394504,07	2231511,19
367	394496,07	2231465,67
368	394479,96	2231377,65
369	394479,86	2231377,06
370	394465,09	2231283,72
371	394458,02	2231240,05
372	394457,92	2231239,4
373	394449,39	2231176,27
374	394449,37	2231176,15
375	394443,61	2231132,1
376	394493,2	2231125,65
377	394498,95	2231169,64
378	394507,43	2231232,38
379	394514,46	2231275,77
380	394514,47	2231275,86
381	394525,2	2231368,95
382	394545,27	2231456,76
383	394545,3	2231456,93
384	394553,4	2231503,01
385	394553,47	2231503,49
386	394553,54	2231503,97
387	394559,44	2231547,29
388	394569,53	2231606,75
389	394569,6	2231607,16
390	394579,75	2231673,68
391	394588,41	2231722,07
392	394588,49	2231722,55
393	394595,23	2231780,86
394	394611,52	2231865,48
357	394562,16	2231873,44

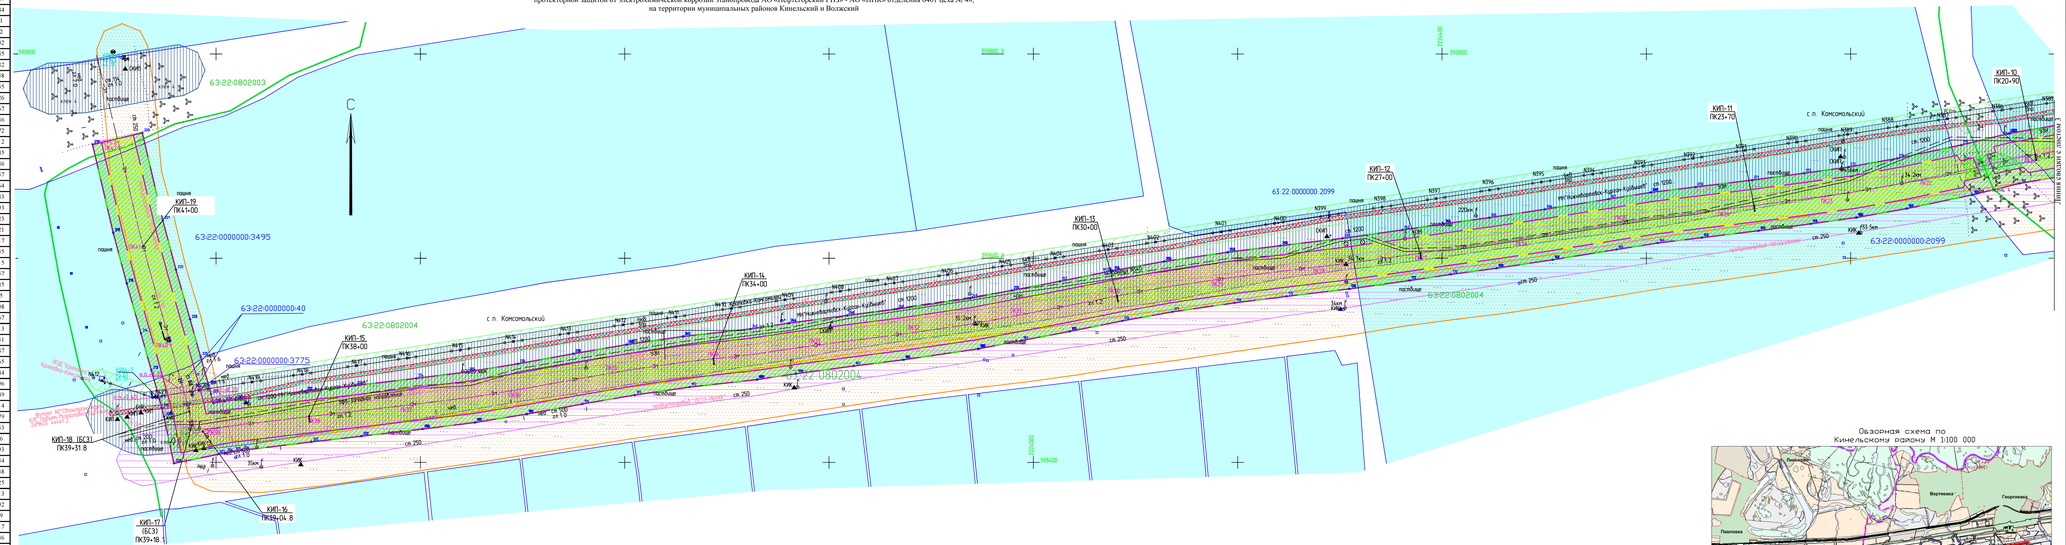
63:22:0802003
63:22:0000000:3495
63:22:0000000:40
63:22:0000000:3775
63:22:0802004
63:22:0000000:2099
63:22:0802004
63:22:0000000:2099
КИП-19 ПК14+00
КИП-18 (БС3) ПК39+31.8
КИП-17 (БС3) ПК39+19
КИП-16 ПК39+04.8
КИП-15 ПК38+00
КИП-14 ПК34+00
КИП-13 ПК30+00
КИП-12 ПК27+00
КИП-11 ПК25+70
КИП-10 ПК20+90
с.п. Комсомольский
393800
393800 X
2220400
393900
393400
2220000
Линия смежных участков 3
Линия смежных участков 2
Линия смежных участков 1
Граница с кадастровым номером 63:22:0802004:2099
Граница с кадастровым номером 63:22:0000000:3775
Граница с кадастровым номером 63:22:0000000:3495
Граница с кадастровым номером 63:22:0802003
Граница с кадастровым номером 63:22:0000000:40
Граница с кадастровым номером 63:22:0000000:2099
Граница с кадастровым номером 63:22:0802004
Граница с кадастровым номером 63:22:0802004:2099
Граница с кадастровым номером 63:22:0000000:2099