


ПРОЕКТ ПЛАНИРОВКИ ТЕРРИТОРИИ. ОСНОВНАЯ ЧАСТЬ  
 для строительства объекта АО "ННКС" - 6984П «Техническое перевооружение. Замена участков трубопроводов с обустройством  
 проекторной защитой от электрохимической коррозии эстакопровода АО «Нефтегорский ГТЭС» - АО «ННКС» отделения 0401 цеха № 4»,  
 на территории муниципальных районов Кинельский и Волжский

 

- Условные обозначения:**
- Граница территории, в отношении которой осуществляется подготовка проекта планировки
  - Граница зоны планируемого размещения объекта
  - Устанавливаемые красные линии
  - Граница кадастрового квартала, его номер
  - Трасса проектируемого эстакопровода
  - Дороги, проезды (сущ.)
  - Линии электропередач (сущ.)
  - Существующий нефтепровод (сущ.)
  - Существующий водопровод (сущ.)
  - Существующий электрический кабель (сущ.)
  - Существующий кабель связи
  - Существующий газопровод
  - Существующий продуктопровод
  - Поворотная точка устанавливаемых красных линий
  - Номера характерных точек границ зон планируемого размещения линейного объекта
- границы зон планируемого размещения линейных объектов:**
- Граница зоны планируемого размещения трассы эстакопровода
- зоны с особыми условиями использования территории**
- Охранная зона проектируемой трассы эстакопровода (ширина 25 метров от оси с каждой стороны)


**Примечание:**

- \* Линии отступа от красных линий в целях мест допустимого размещения зданий, строений, сооружений не устанавливаются.
- \* Необходимость для резервирования и изъятия для государственных или муниципальных нужд отсутствуют.
- \* Публичные сервитуты не установлены.
- \* Границы устанавливаемых красных линий совпадают с границами зон планируемого размещения линейного объекта.
- \* Границы планируемых элементов планировочной структуры совпадают с границами устанавливаемых красных линий.
- \* Границы зон планируемого размещения линейных объектов, подлежащих переносу (перестроению) из зон планируемого размещения линейных объектов отсутствуют.
- \* Установленные красные линии отсутствуют.

**Примечание:**

1. Согласно Постановлению Госгортехнадзора РФ от 23 ноября 1994г. №61 "Правила охраны магистральных трубопроводов", транспортирующих нефть, природный газ, нефтепродукты, нефтяной и искусственный углеводородные газы - в виде закладки земли, составляет 25 м от оси трубопровода с каждой стороны.

В охранных зонах трубопроводов запрещается производить всякого рода действия, могущие нарушить нормальную эксплуатацию трубопроводов либо повредить их повреждению.

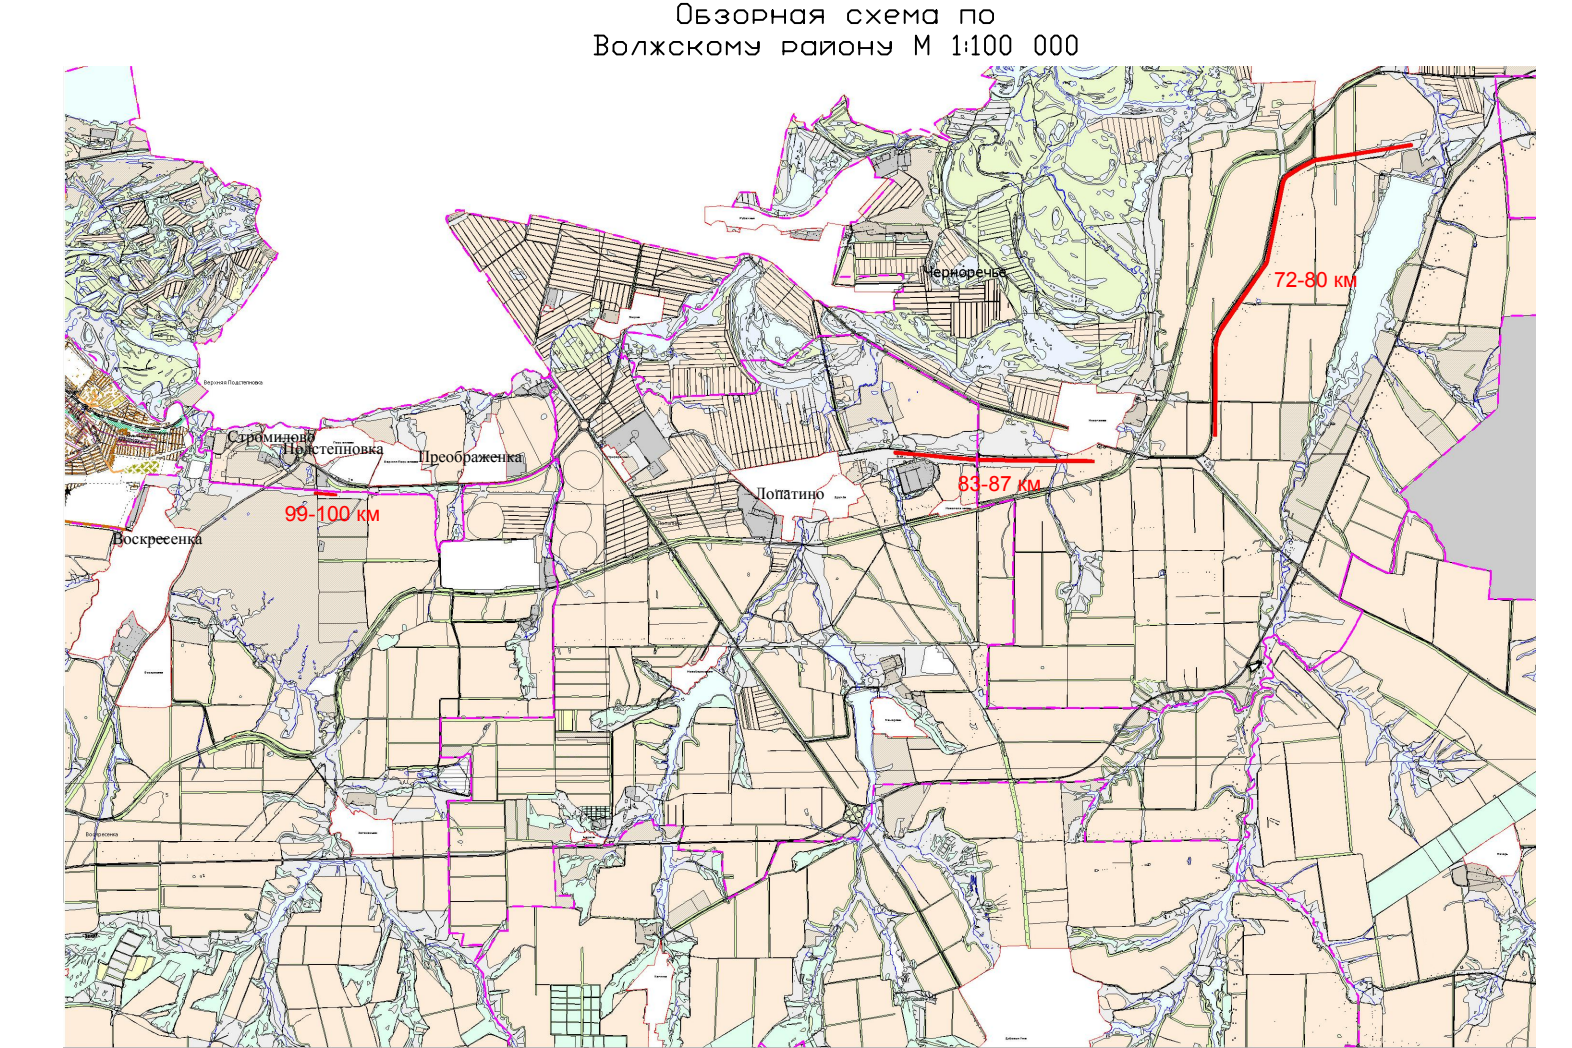

Проект межевания территории. Графическая часть. (план участка эстакопровода 83-87 км)

Заказчик: АО "ННКС"		6984П	
«Техническое перевооружение. Замена участков трубопроводов с обустройством проекторной защитой от электрохимической коррозии эстакопровода АО «Нефтегорский ГТЭС» - АО «ННКС» отделения 0401 цеха № 4», на территории муниципальных районов Кинельский и Волжский		Графическая часть.	
Раздел 1. Проект планировки территории (план участка эстакопровода 83-87 км)		Лист	Листов
Чертёж красных линий. Чертёж границ зон планируемого размещения линейного объекта М 1:2000		11	13

САМАРАНИНФЕСТЬ