



Обзорная схема по Волжскому району М 1:100 000

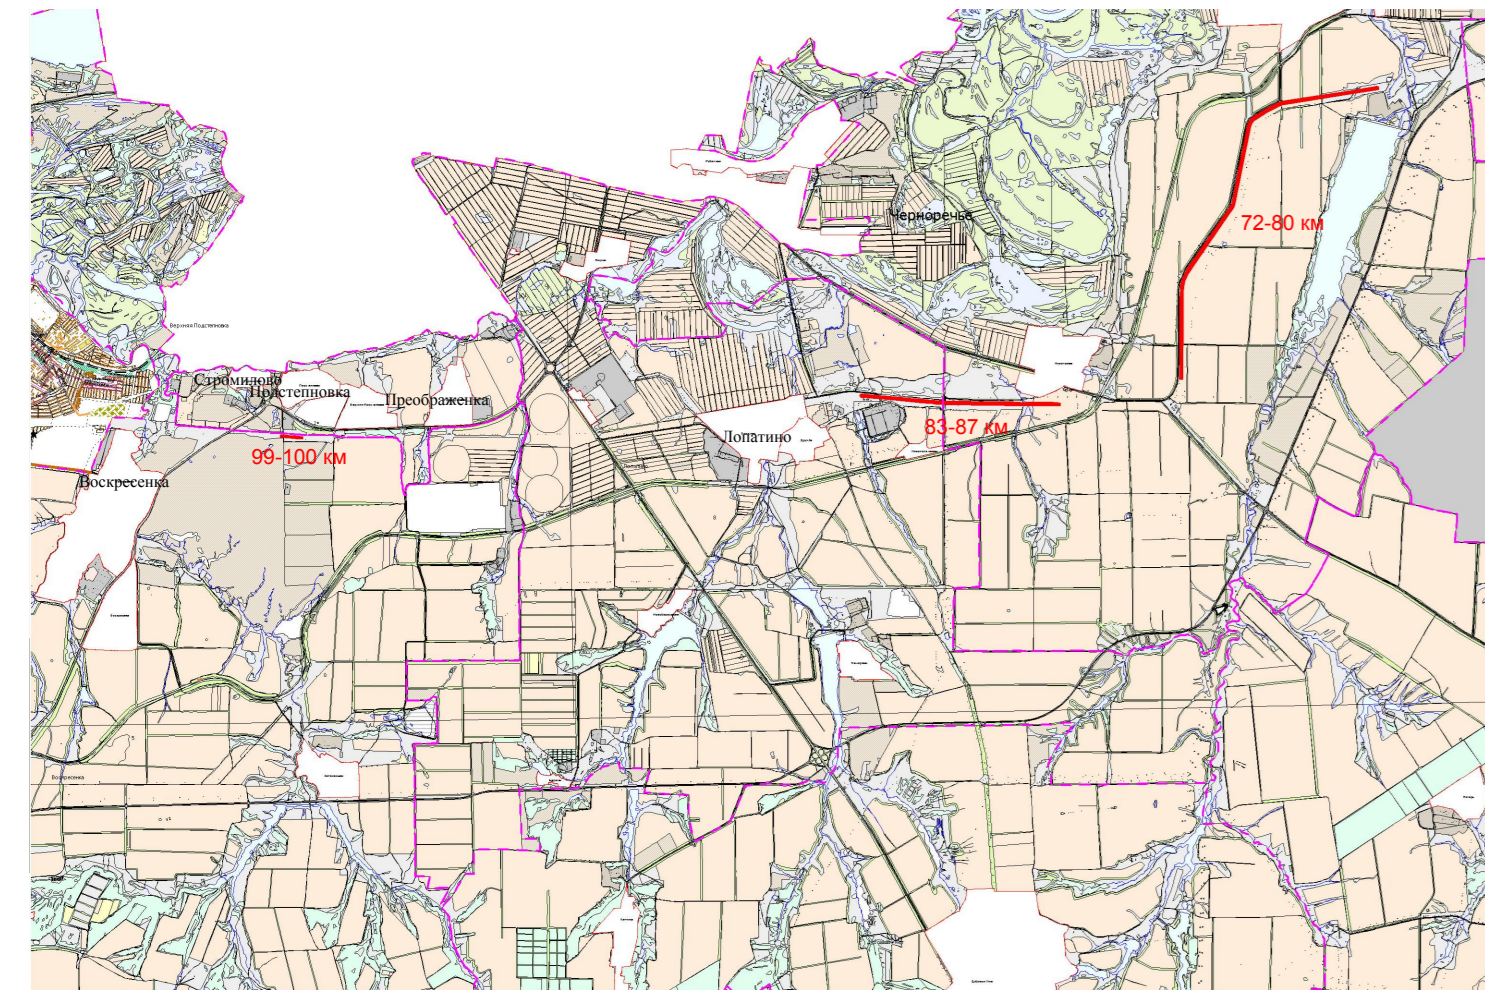

ПРОЕКТ ПЛАНИРОВКИ ТЕРРИТОРИИ. ОСНОВНАЯ ЧАСТЬ  
 для строительства объекта АО "ННК": 6984П «Техническое перевооружение. Замена участков трубопроводов с обустройством протекторной защитой от электрохимической коррозии этанопровода АО «Нефтегорский ГПЗ» - АО «ННК» отделения 0401 цеха № 4», на территории муниципальных районов Кинельский и Волжский

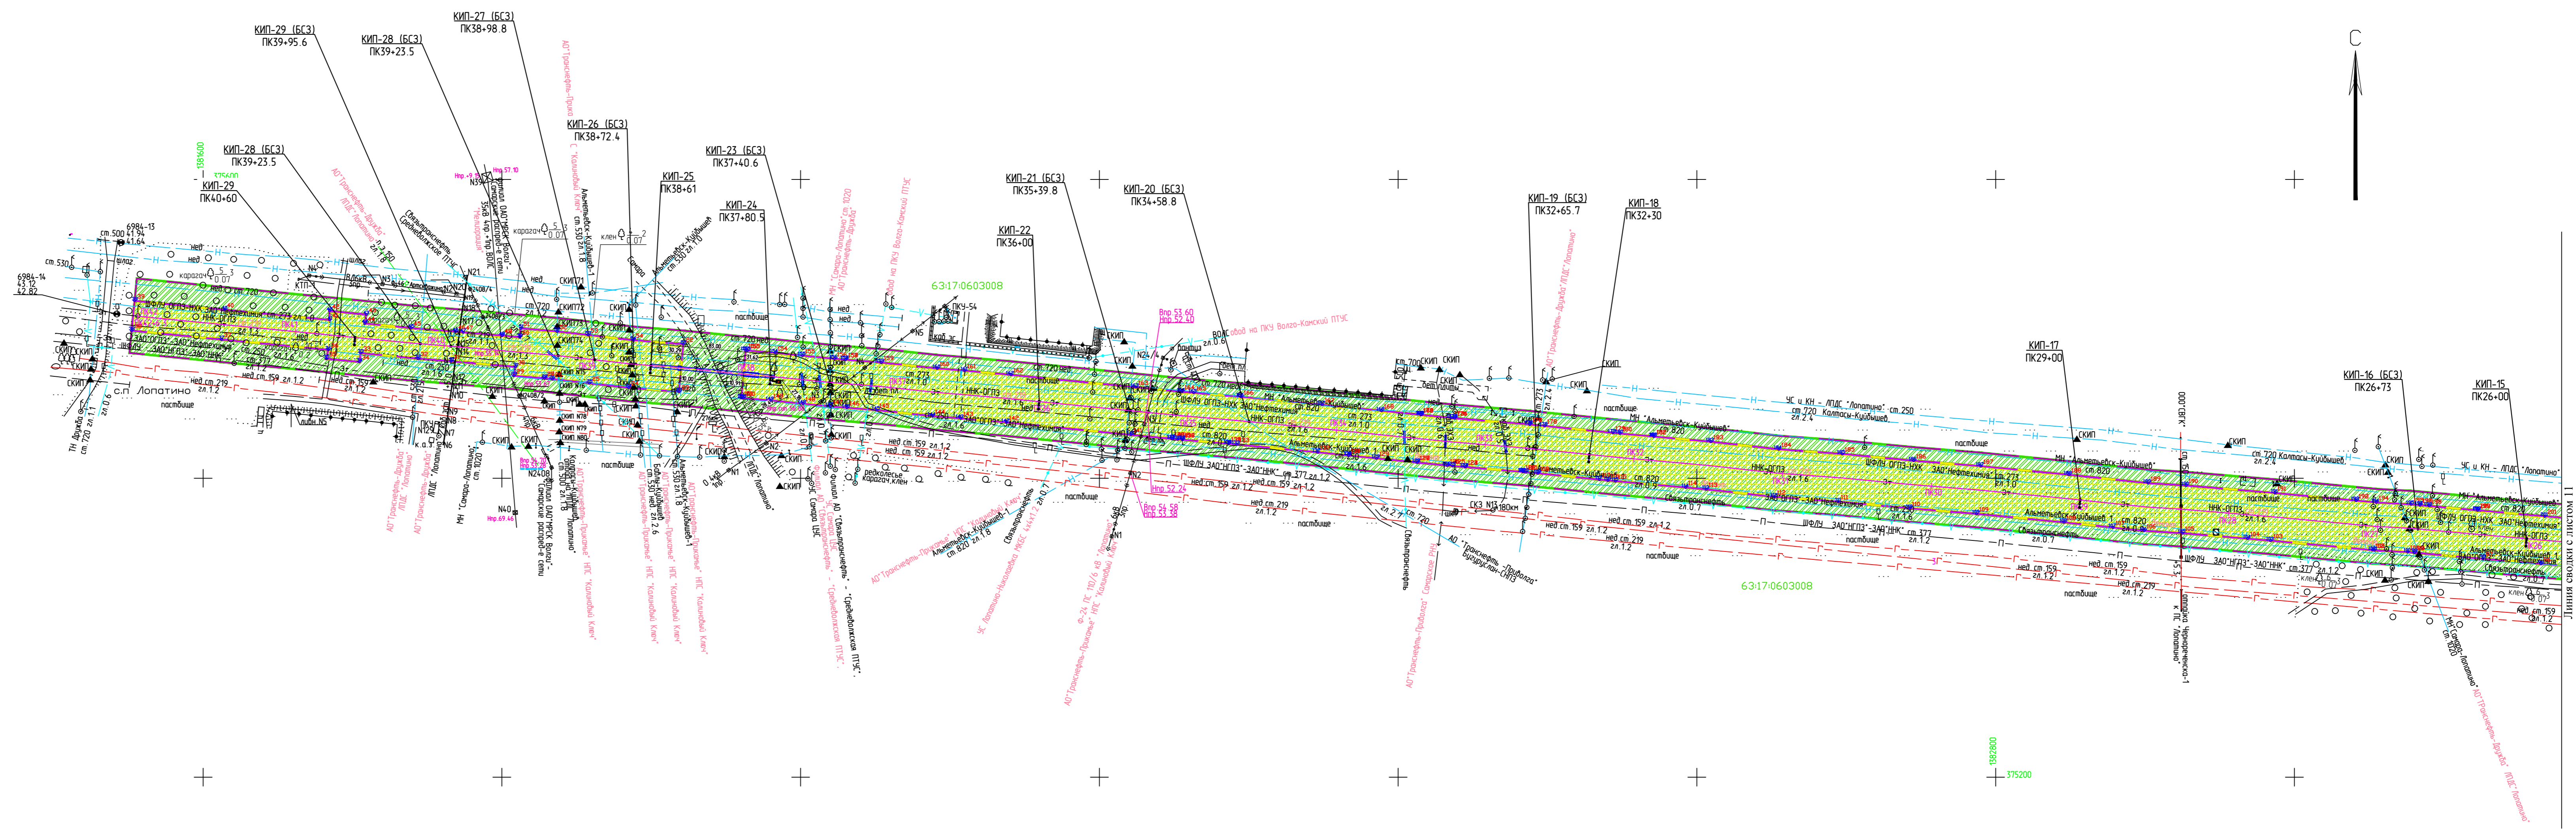

Условные обозначения:

- Граница территории, в отношении которой осуществляется подготовка проекта планировки
- Граница зоны планируемого размещения объекта
- Устанавливаемые красные линии
- Граница кадастрового квартала, его номер
- Трасса проектируемого этанопровода
- Дороги, проезды (сущ.)
- Линии электропередач (сущ.)
- Существующий нефтепровод (сущ.)
- Существующий водопровод (сущ.)
- Существующий электрический кабель (сущ.)
- Существующий кабель связи
- Существующий газопровод
- Существующий продуктопровод
- Поворотная точка устанавливаемых красных линий
- Номера характерных точек границ зон планируемого размещения линейного объекта

границы зон планируемого размещения линейных объектов:

- Граница зоны планируемого размещения трассы этанопровода
- Охранная зона проектируемой трассы этанопровода (ширина 25 метров от оси с каждой стороны)

Примечание:  
 \* Линии отступа от красных линий в целях мест допустимого размещения зданий, строений, сооружений не устанавливаются.  
 \* Необходимость для резервирования и изъятия для государственных или муниципальных нужд отсутствуют.  
 \* Публичные сервитуты не установлены.  
 \* Границы устанавливаемых красных линий совпадают с границами зон планируемого размещения линейного объекта  
 \* Границы планируемых элементов планировочной структуры совпадают с границами устанавливаемых красных линий.  
 \* Границы зон планируемого размещения линейных объектов, подлежащих переносу (перестроению) из зон планируемого размещения линейных объектов отсутствуют.  
 \* Установленные красные линии отсутствуют.

Примечание:  
 1. Согласно Постановлению Госгортехнадзора РФ от 23 ноября 1994г. №61 "Правила охраны магистральных трубопроводов", транспортирующих нефть, природный газ, нефтепродукты, нефтяной и искусственный углеводородные газы - в виде участка земли, составляет 25 м от оси трубопровода с каждой стороны.  
 В охранных зонах трубопроводов запрещается производить всякого рода действия, могущие нарушить нормальную эксплуатацию трубопроводов либо привести к их повреждению.

Заказчик: АО "ННК"		6984П		
«Техническое перевооружение. Замена участков трубопроводов с обустройством протекторной защитой от электрохимической коррозии этанопровода АО «Нефтегорский ГПЗ» - АО «ННК» отделения 0401 цеха № 4», на территории муниципальных районов Кинельский и Волжский		Страница	Лист	Листов
Изм.	Лист	№ докум.	Подпись	Дата
Разработал	Ветвинова	12	12	2020
Нач. отдела	Ветвинова	12	12	2020
Раздел 1. Проект планировки территории. Чертеж границ зон планируемого размещения линейного объекта. М 1:2000		12	13	
САМАРАНИПНЕФТЬ				