



ПРОЕКТ ПЛАНИРОВКИ ТЕРРИТОРИИ. ОСНОВНАЯ ЧАСТЬ
 для строительства объекта АО "ННК": 6984П «Техническое перевооружение. Замена участков трубопроводов с обустройством
 протекторной защитой от электрохимической коррозии этанопровода АО «Нефтегорский ГПЗ» - АО «ННК» отделения 0401 цеха № 4»,
 на территории муниципальных районов Кинельский и Волжский

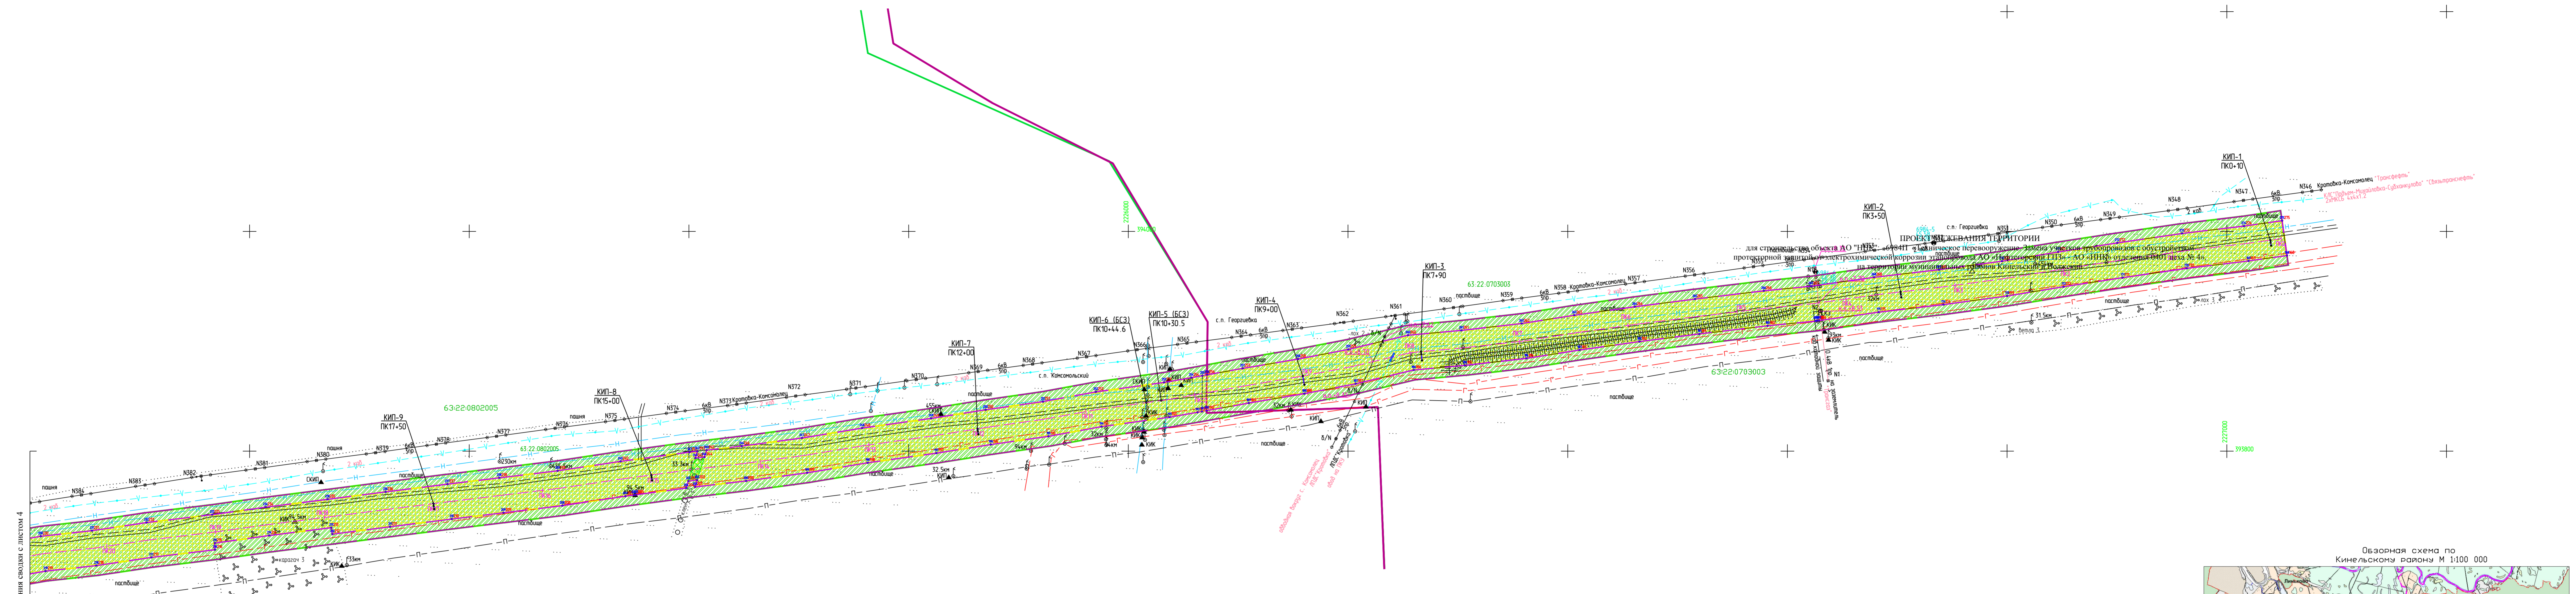

Линия связи с листом 4

- Условные обозначения:**
- Граница территории, в отношении которой осуществляется подготовка проекта планировки
 - Граница зоны планируемого размещения объекта
 - Устанавливаемые красные линии
 - Граница кадастрового квартала, его номер
 - Трасса проектируемого этанопровода
 - Дороги, провады (сущ.)
 - Линии электропередач (сущ.)
 - Существующий нефтепровод (сущ.)
 - Существующий водопровод (сущ.)
 - Существующий электрический кабель (сущ.)
 - Существующий кабель связи
 - Существующий газопровод
 - Существующий продуктопровод
 - Поворотная точка устанавливаемых красных линий
 - Номера характерных точек границ зон планируемого размещения линейного объекта
- границы зон планируемого размещения линейных объектов:**
- Граница зоны планируемого размещения трассы этанопровода
- зоны с особыми условиями использования территории**
- Охранная зона проектируемой трассы этанопровода (ширина 25 метров от оси с каждой стороны)

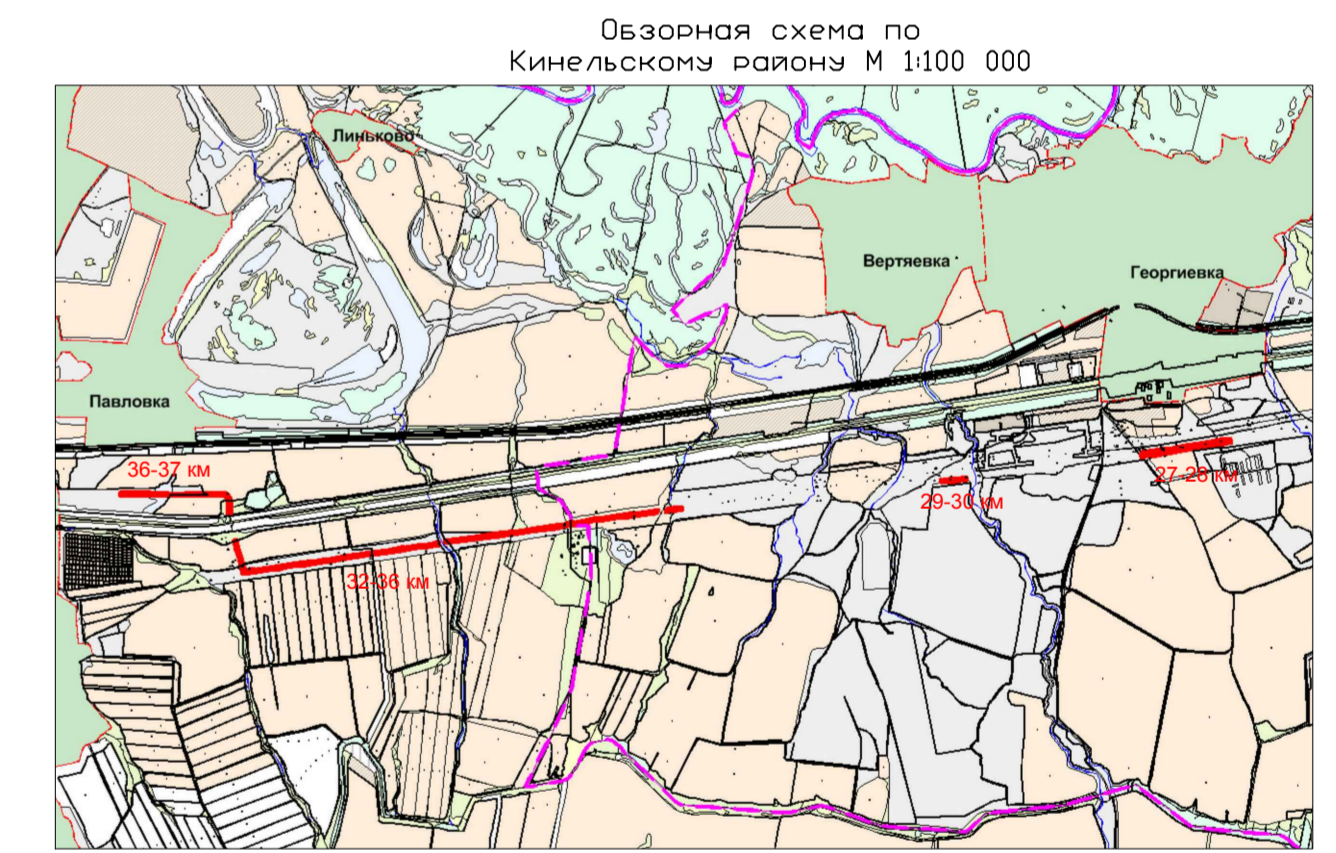

Примечание:

- * Линии отступы от красных линий в целях мест допустимого размещения зданий, строений, сооружений не устанавливаются.
- * Необходимость для резервирования и изъятия для государственных или муниципальных нужд отсутствуют.
- * Публичные сервитуты не установлены.
- * Границы устанавливаемых красных линий совпадают с границами зон планируемого размещения линейного объекта
- * Границы планируемых элементов планировочной структуры совпадают с границами устанавливаемых красных линий.
- * Границы зон планируемого размещения линейных объектов, подлежащих переносу (перустройству) из зон планируемого размещения линейных объектов отсутствуют.
- * Установленные красные линии отсутствуют.

Примечание:
 1. Согласно Постановлению Госгортехнадзора РФ от 23 ноября 1994г. №61 "Правила охраны магистральных трубопроводов", транспортирующих нефть, поваренный газ, метанол, продукты, неуглеводородные газы - в виде участка земли, составляет 25 м от оси трубопровода с каждой стороны.
 В охранных зонах трубопроводов запрещается производить всякого рода действия, могущие нарушить нормальную эксплуатацию трубопроводов либо привести к их повреждению.

Заказчик: АО "ННК"		6984П	
«Техническое перевооружение. Замена участков трубопроводов с обустройством протекторной защитой от электрохимической коррозии этанопровода АО «Нефтегорский ГПЗ» - АО «ННК» отделения 0401 цеха № 4», на территории муниципальных районов Кинельский и Волжский		Раздел 1. Проект планировки территории	
Изм.	Лист	№ докум.	Дата
Разработано	Д.В.С.	1	2020
Нач. отдела	С.В.С.	2	2020
Графическая часть.		Специя	Лист
(план участка этанопровода 32-36 км)		3	15
Чертеж красных линий. Через границы зон планируемого размещения линейного объекта М 1:2000		САМАРАНИГНЕФТЬ	
		Формат А2x3	