


ПРОЕКТ ПЛАНИРОВКИ ТЕРРИТОРИИ. ОСНОВНАЯ ЧАСТЬ
 для строительства объекта АО "ННК" - 698411 «Техническое перевооружение. Замена участков трубопроводов с обустройством
 протекторной защитой от электрохимической коррозии эстакопровода АО «Нефтегорский ГПС» - АО «ННК» отделения 0401 цеха № 4,
 на территории муниципальных районов Кинельский и Волжский

Каталог координат характерных точек границы зон планируемого размещения линейных объектов (границы красных линий) расположенных в границах Кинельского района S = 186638 кв.м


Номер	X	Y	80	81	82	83	84	85	86	87	88	89	90	91	92	93	94	95	96	97	98	99	100	101	102	103	104	105	106	107	108	109	110	111	112	113	114	115	116	117	118	119	120	121	122	123	124	125	126	127	128	129	130	131	132	133	134	135	136	137	138	139	140	141	142	143	144	145	146	147	148	149	150	151	152	153	154	155	156	157	158	159	160	
1	2223073,41	394007,84	2224246,64	393571,53	2224195,75	393565,2	2224085,25	393547,15	2224033,85	393537,15	2223986,64	393528,17	2223944,81	393520,13	2223871,63	393509,45	2223822,82	393503,29	2223766,4	393495,77	2223718,33	393490,03	2223662,28	393482,7	2223608,25	393474,88	2223557,02	393466,6	2223502,51	393456,17	2223452,07	393448	2223401,08	393434,58	2223341,08	393428,96	2223292,07	393428,96	2223224,03	393420,72	2223176,11	393419,58	2223120,6	393418,21	2223073,41	394007,84	2223028,95	394001,01	2223018,29	394106,79	2223004,79	394105,83	2222983,22	394104,3	2222944,41	394104,9	2222882,00	394104,13	2222849,65	394105,25	2222783,83	394106,66	2222738,79	394105,87	2222658,12	394105,35	2222573,1	394104,97	2222550,21	394105,11	2222500,13	394105,11	2222533,02	394105,22	2222463,78	394105,67	2222453,27	394099,74	2222374,25	394100,25	2222375,25	394106,24	2222339,48	394106,34	2222314,43	394106,41	2222274,58	394106,95	2222178,45	394108,76	2222178,82	394128,75	2222174,9	394126,95	2222314,58	394126,41	2222359,56	394126,34	2222374,73	394126,24	2222380,58	394128,03	2222380,83	394132,2	2222252,88	394131,27	2222252,38	394125,27	2222533,14	394125,22	2222573,12	394124,98	2222658,01	394125,35	2222738,98	394125,87	2222787,89	394124,66	2222842,7	394125,19	2222849,93	394125,26	2222880,27	394124,13	2222944,45	394124,9	2222982,66	394124,31	2223003,37	394125,78	2223028,39	394127,56	2223045,52	394102,22	2223047,65	394099,02	2223049,74	394095,8	2223051,79	394092,55	2223064,9	394071,53	2223065,33	394058,72	2223066,05	394037,4	2223072,02	394038,53	2223072,7	394018,01	2224927,93	393679,54	2224911,83	393675,8	2224911,41	393672,85	2224910,92	393669,47	2224853,21	393657,46	2224804,3	393648,75	2224759,7	393642,58	2224708,67	393635,82	2224653,21	393629,03	2224609,88	393623,8	2224569,36	393617,35	2224506,94	393607,38	2224452,03	393599,07	2224407,31	393593,03	2224366,88	393587,02	2224316,47	393580	2224308,03	393578,83

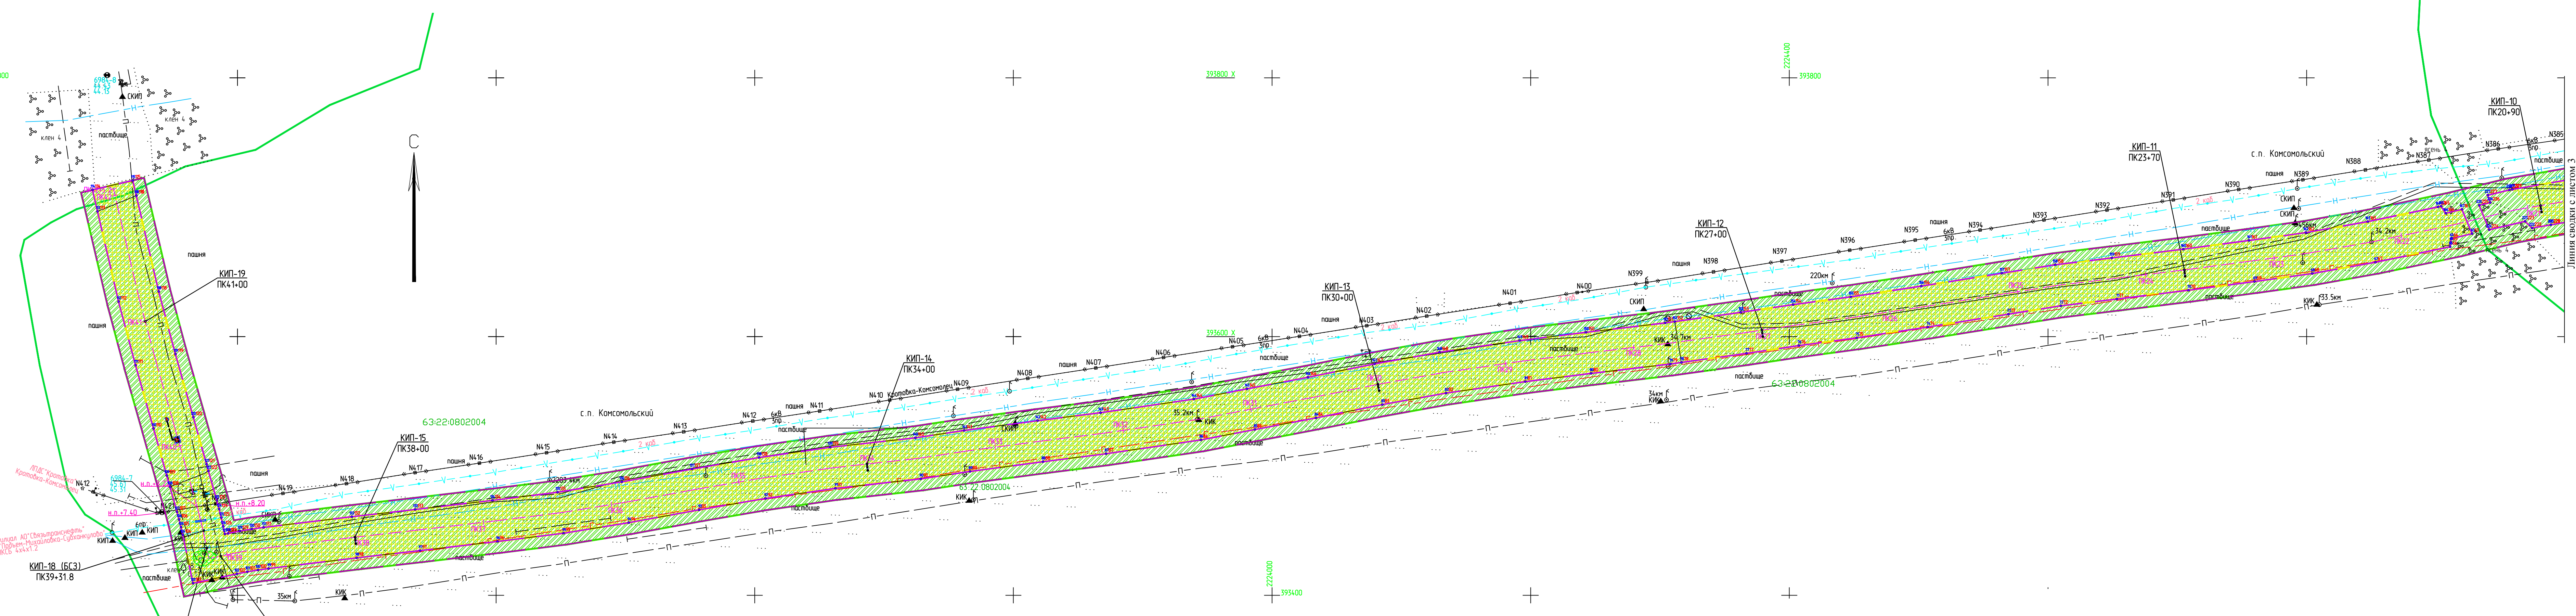

Условные обозначения:

- Граница территории, в отношении которой осуществляется подготовка проекта планировки
 - Граница зоны планируемого размещения объекта
 - Устанавливаемые красные линии
 - Граница кадастрового квартала, его номер
 - Трасса проектируемого эстакопровода
 - Дороги, проезды (сущ.)
 - Линии электропередач (сущ.)
 - Существующий нефтепровод (сущ.)
 - Существующий водопровод (сущ.)
 - Существующий электрический кабель (сущ.)
 - Существующий кабель связи
 - Существующий газопровод
 - Существующий продуктопровод
 - Поворотная точка устанавливаемых красных линий
 - Номера характерных точек границ зон планируемого размещения линейных объектов
- границы зон планируемого размещения линейных объектов:**
- Граница зоны планируемого размещения трассы эстакопровода
 - Зоны с особыми условиями использования территории
 - Охранная зона проектируемой трассы эстакопровода (ширина 25 метров от оси с каждой стороны)

Общая схема по Кинельскому району М 1:100 000

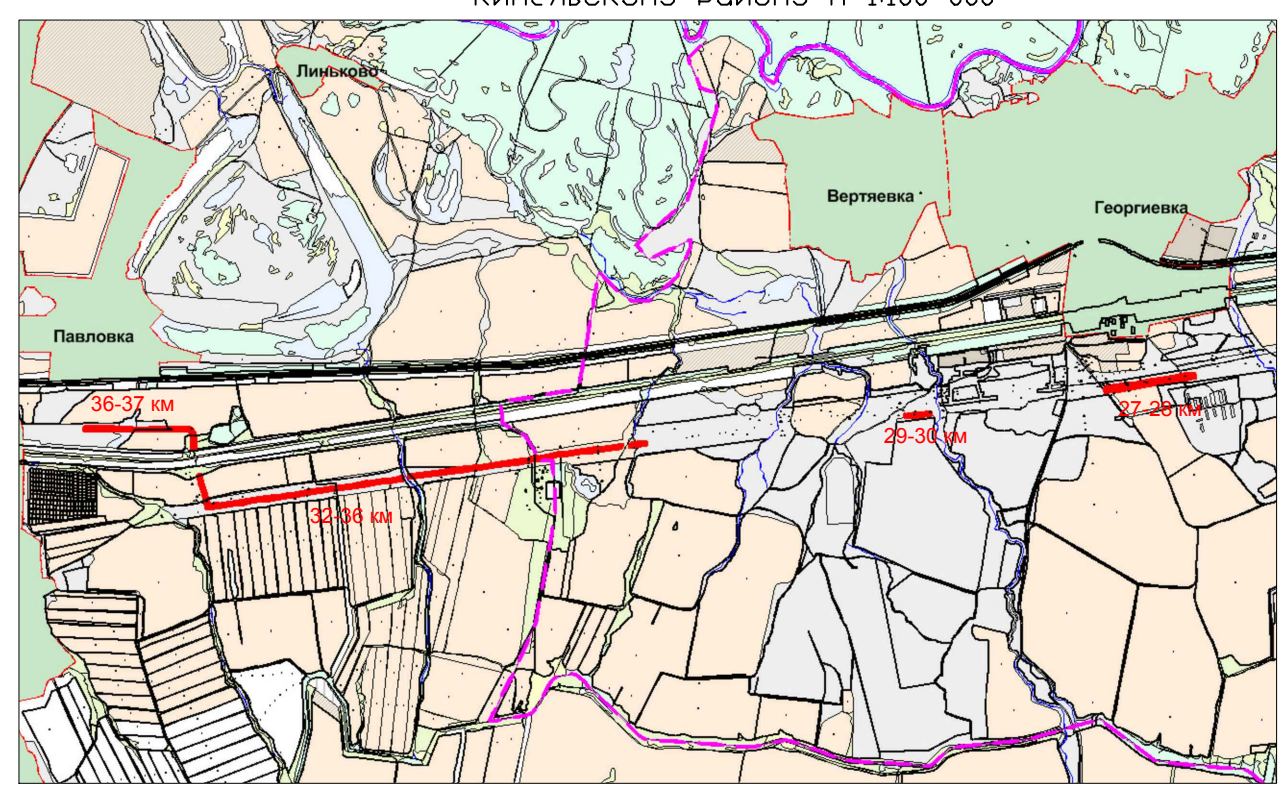

Примечание:
 * Линия отступа от красных линий в целях мест допустимого размещения зданий, строений, сооружений не устанавливается.
 * Необходимость для резервирования и изъятия для государственных или муниципальных нужд отсутствуют.
 * Публичные сервитуты не устанавливаются.
 * Границы устанавливаемых красных линий совпадают с границами зон планируемого размещения линейных объектов.
 * Границы планируемых элементов планировочной структуры совпадают с границами устанавливаемых красных линий.
 * Границы зон планируемого размещения линейных объектов, подлежащих переносу (перустройке) из зон планируемого размещения линейных объектов отсутствуют.
 * Устанавливаемые красные линии отсутствуют.

Примечание:
 1. Согласно Постановлению Госгортехнадзора РФ от 23 ноября 1994г. №61 "Правила охраны магистральных трубопроводов", транспортирующих нефть, природный газ, нефтепродукты, нефтяной и искусственный газодородающие газы - в виде участка земли, составляет 25 м от оси трубопровода с каждой стороны.
 В охранной зоне трубопроводов запрещается проводить всякого рода действия, могущие нарушить нормально эксплуатацию трубопроводов либо привести к их повреждению.

Заказчик: АО "ННК"		698411	
«Техническое перевооружение. Замена участков трубопроводов с обустройством протекторной защитой от электрохимической коррозии эстакопровода АО «Нефтегорский ГПС» - АО «ННК» отделения 0401 цеха № 4, на территории муниципальных районов Кинельский и Волжский»		Раздел 1. Проект планировки территории. Границевая часть.	
Лист	4	Листов	15
Дата	19.08.2020	Дата	19.08.2020
Чертеж красных линий. Чертеж границ зон планируемого размещения линейных объектов М 1:2000		САМАРИТИПНЕФТЬ	