
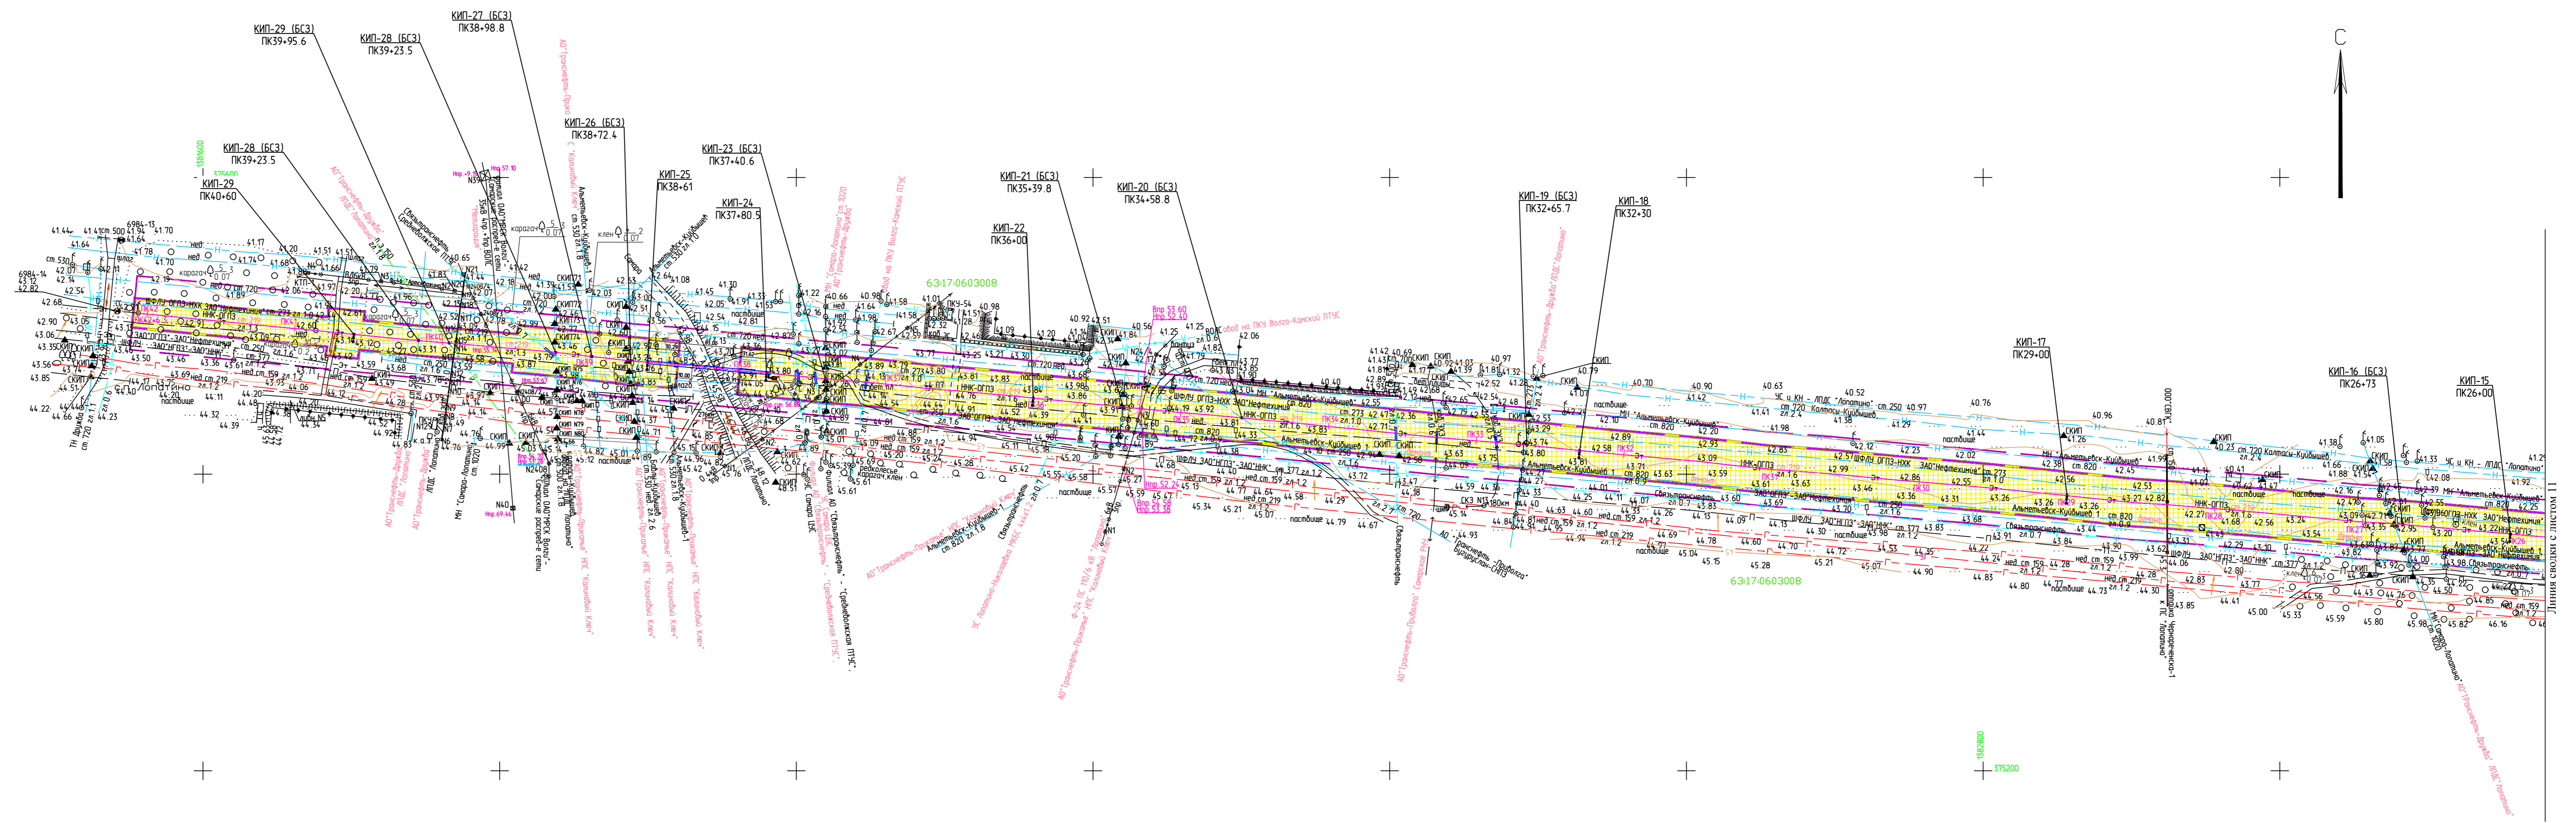


ПРОЕКТ ПЛАНИРОВКИ ТЕРРИТОРИИ. МАТЕРИАЛЫ ПО ОБОСНОВАНИЮ ПРОЕКТА ПЛАНИРОВКИ ТЕРРИТОРИИ для строительства объекта АО "ННК": 6984П «Техническое перевооружение. Замена участков трубопроводов с обустройством протекторной защитой от электрохимической коррозии эстакады АО «Нефтегорский ГПЗ» - АО «ННК» отделения 0401 цеха № 4», на территории муниципальных районов Кинельский и Волжский

Обзорная схема по Волжскому району М 1:100 000

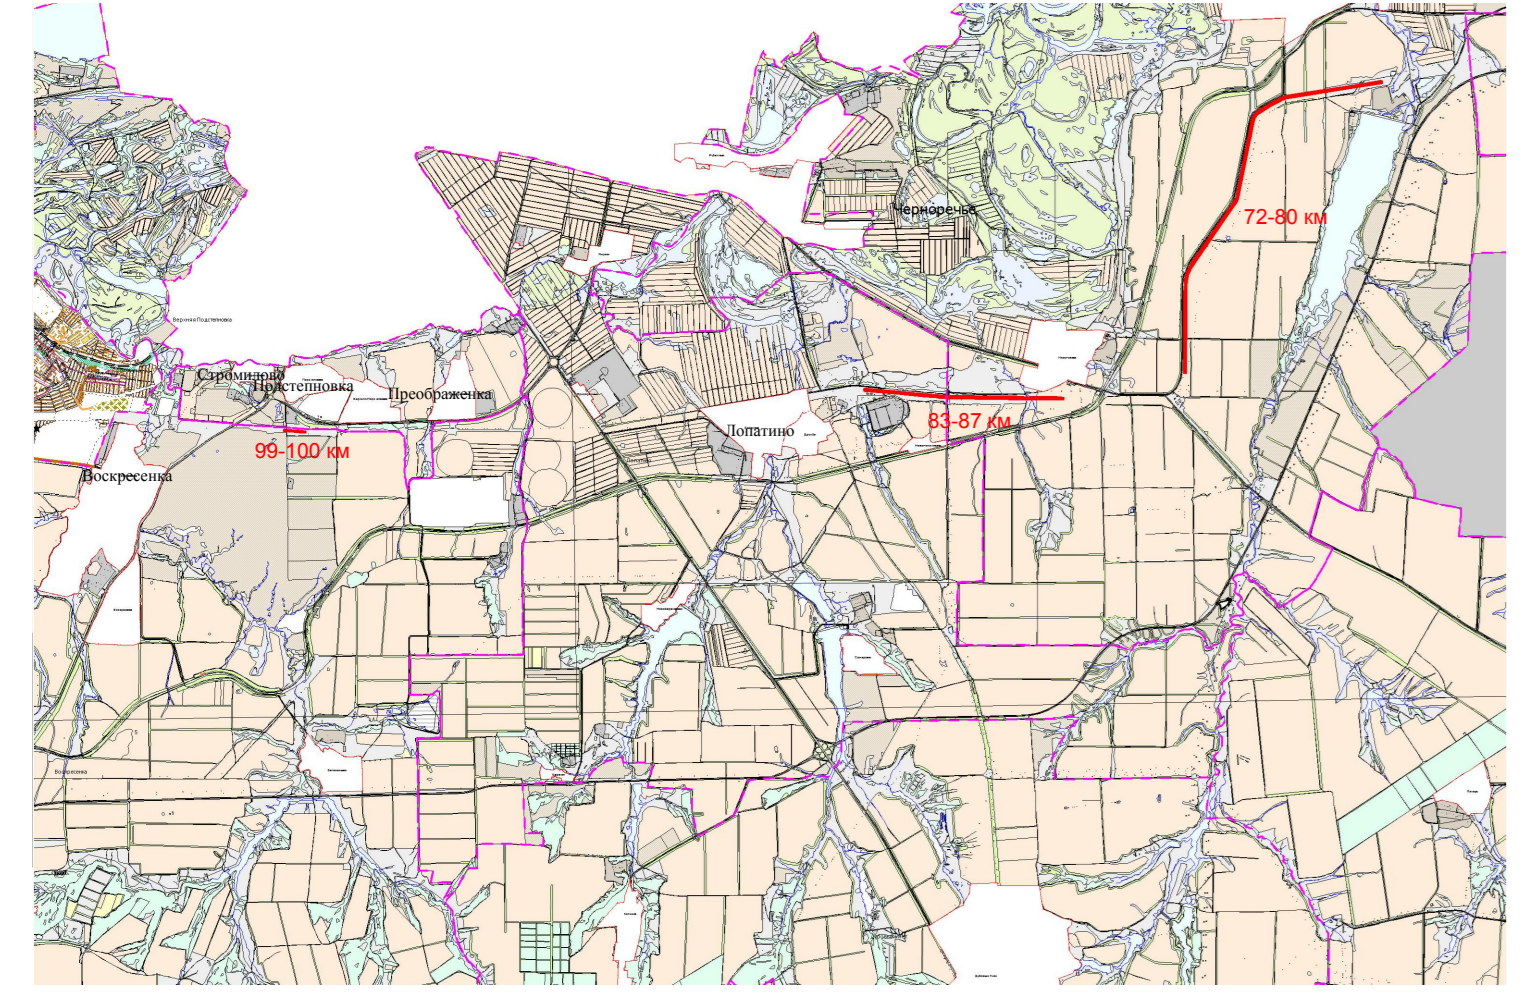

Условные обозначения:

- Граница территории, в отношении которой осуществляется подготовка проекта планировки
- Граница зоны планируемого размещения объекта
- 63-28/0703010 - Граница кадастрового квартала, его номер
- Трасса проектируемого эстакады
- Дороги, проезды (сущ.)
- Линии электропередач (сущ.)
- Существующий нефтепровод (сущ.)
- Существующий водопровод (сущ.)
- Существующий электрический кабель (сущ.)
- Существующий кабель связи
- Существующий газопровод
- Существующий продуктопровод
- Направление движения
- Направление проектируемого уклона
- Границы зон планируемого размещения трассы эстакады

Примечание:
 1. границы зон планируемого размещения линейных объектов, подлежащих переносу (перустройству) из зон планирования размещения линейных объектов отсутствуют;
 2. категории улиц и дорог отсутствуют;
 3. линии внутриквартальных проездов и проходов в границах территории общего пользования, границы зон действия публичных сервитютов отсутствуют;
 4. основные пункты наземного общественного пассажирского транспорта, входы (выходы) подземного общественного пассажирского транспорта отсутствуют;
 5. объекты транспортной инфраструктуры с выделением эстакад, путепроводов, мостов, тоннелей, объектов визуального транспорта, железнодорожных вокзалов, пассажирских платформ, сооружений и устройств для хранения и обслуживания транспортных средств (в том числе подземных) и иных подобных объектов в соответствии с региональными и местными нормативами градостроительного проектирования отсутствуют;
 6. хозяйственные проезды и скотопрогоны, сооружения для перехода диких животных отсутствуют;
 7. основные пути пешеходного движения, пешеходные переходы на одном и разных уровнях отсутствуют;
 8. иные объекты транспортной инфраструктуры с учетом существующих и прогнозных потребностей в транспортном обеспечении территории отсутствуют.

Раздел 1. Проект планировки территории. Графическая часть. (план участка эстакады 83-87 км)

Заказчик: АО "ННК"				6984П		
«Техническое перевооружение. Замена участков трубопроводов с обустройством протекторной защитой от электрохимической коррозии эстакады АО «Нефтегорский ГПЗ» - АО «ННК» отделения 0401 цеха № 4», на территории муниципальных районов Кинельский и Волжский				Специя		
Изм.	Лист	И.Ф.О.	Подпись	Дата	12	13
Разработал	В.И.И.	В.И.И.	В.И.И.	12.2020		
Нач. отдела	В.И.И.	В.И.И.	В.И.И.			

