


ПРОЕКТ ПЛАНИРОВКИ ТЕРРИТОРИИ. МАТЕРИАЛЫ ПО ОБОСНОВАНИЮ ПРОЕКТА ПЛАНИРОВКИ ТЕРРИТОРИИ
 для строительства объекта АО "ННК": 6984П «Техническое перевооружение. Замена участков трубопроводов с обустройством
 проекторной защитой от электрохимической коррозии трубопровода АО «Нефтегорский ГПЗ» - АО «ННК» отделения 0401 цеха № 4»,
 на территории муниципальных районов Кинельский и Волжский

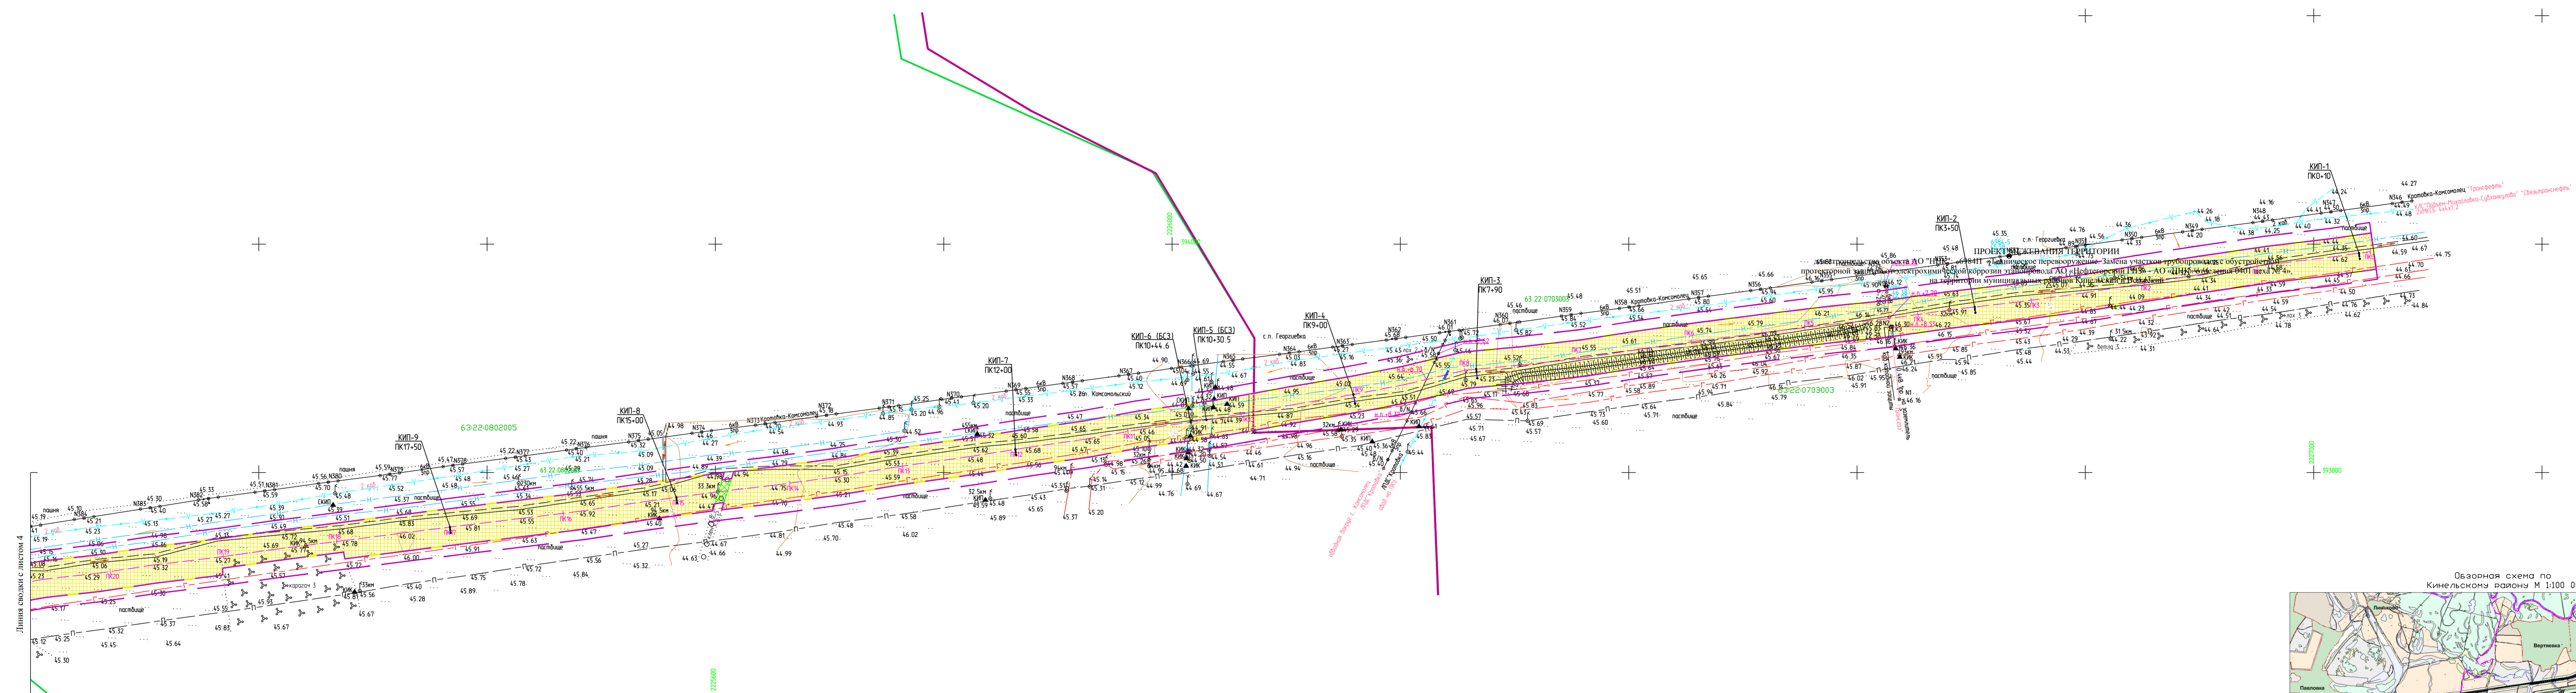

Линия раздела с листом 4

Линия раздела с листом 4


Линия раздела с листом 4

Линия раздела с листом 4

Линия раздела с листом 4

- Условные обозначения:**
- Граница территории, в отношении которой осуществляется подготовка проекта планировки
 - Граница зоны планируемого размещения объекта
 - Граница кадастрового квартала, его номер
 - Трасса проектируемого эстакопровода
 - Дороги, проезды (сущ.)
 - Линии электропередач (сущ.)
 - Существующий нефтепровод (сущ.)
 - Существующий водопровод (сущ.)
 - Существующий электрический кабель (сущ.)
 - Существующий кабель связи
 - Существующий газопровод
 - Существующий продуктопровод
 - Направление движения
 - Направление проектируемого уклона
 - Граница зоны планируемого размещения трассы эстакопровода

- Примечание:**
1. границы зон планируемого размещения линейных объектов, подлежащих переносу (перестройке) из зон планируемого размещения линейных объектов отсутствуют;
 2. категории улиц и дорог отсутствуют;
 3. линии внутриквартальных проездов и проходов в границах территории общего пользования, границы зон действия публичных сервисов отсутствуют;
 4. основные пункты наземного общественного пассажирского транспорта, входы (выходы) подземного общественного пассажирского транспорта отсутствуют;
 5. объекты транспортной инфраструктуры с выделением эстакад, путепроводов, мостов, тоннелей, объектов внеуличного транспорта, железнодорожных вокзалов, пассажирских платформ, сооружений и устройств для хранения и обслуживания транспортных средств (в том числе подземных) и иных подобных объектов в соответствии с региональными и местными нормативными градостроительного проектирования отсутствуют;
 6. хозяйственные проезды и скотопрогоны, сооружения для перехода диких животных отсутствуют;
 7. основные пути пешеходного движения, пешеходные переходы на одном и разных уровнях отсутствуют;
 8. иные объекты транспортной инфраструктуры с учетом существующих и прогнозных потребностей в транспортном обеспечении территории отсутствуют.

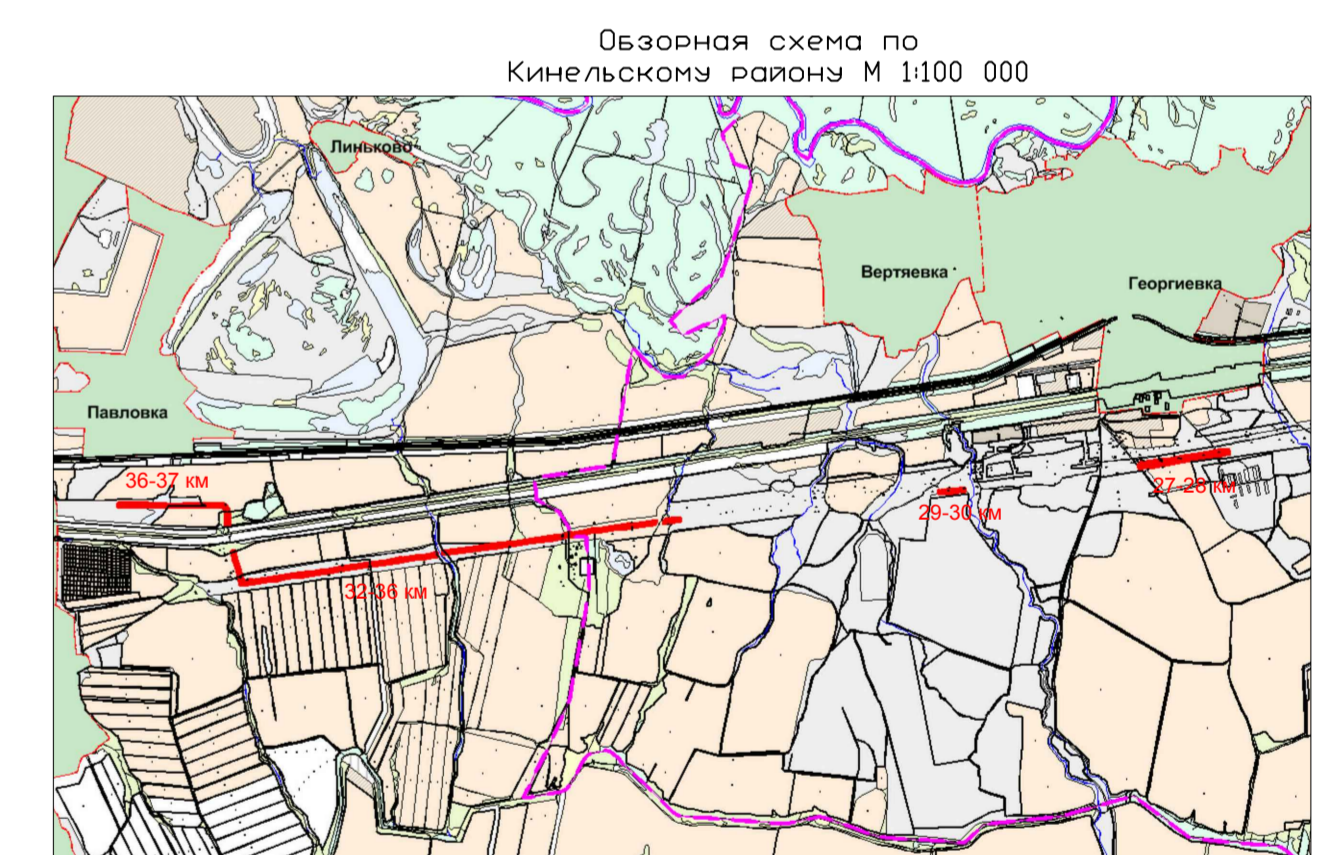

Заказчик: АО "ННК"		6984П	
«Техническое перевооружение. Замена участков трубопроводов с обустройством проекторной защитой от электрохимической коррозии трубопровода АО «Нефтегорский ГПЗ» - АО «ННК» отделения 0401 цеха № 4», на территории муниципальных районов Кинельский и Волжский.			
Разработчик: ООО «Самаранин-Инжиниринг»		Раздел 3. Материалы по обоснованию проекта планировки территории. Техническая часть.	
Масштаб: 1:200		(план участка эстакопровода 32,36 км)	
Дата: 12.2020		Система организации улично-дорожной сети и движения транспорта. Схема вертикальной планировки территории, инженерной инфраструктуры и проекторной защиты территории. Система конструктивных и планировочных решений. М 1:2000.	
Лист	Лист	Лист	Лист
3	3	3	13



Формат А2х3