


ПРОЕКТ ПЛАНИРОВКИ ТЕРРИТОРИИ. МАТЕРИАЛЫ ПО ОБОСНОВАНИЮ ПРОЕКТА ПЛАНИРОВКИ ТЕРРИТОРИИ  
 для строительства объекта АО «ИНК» - 698411 «Техническое перевооружение. Замена участков трубопроводов с обустройством  
 проекторной защитой от электрохимической коррозии эстаповода АО «Нефтегорский ГПЗ» - АО «ИНК» отделения 0401 цеха № 4»,  
 на территории муниципальных районов Кинельский и Волжский

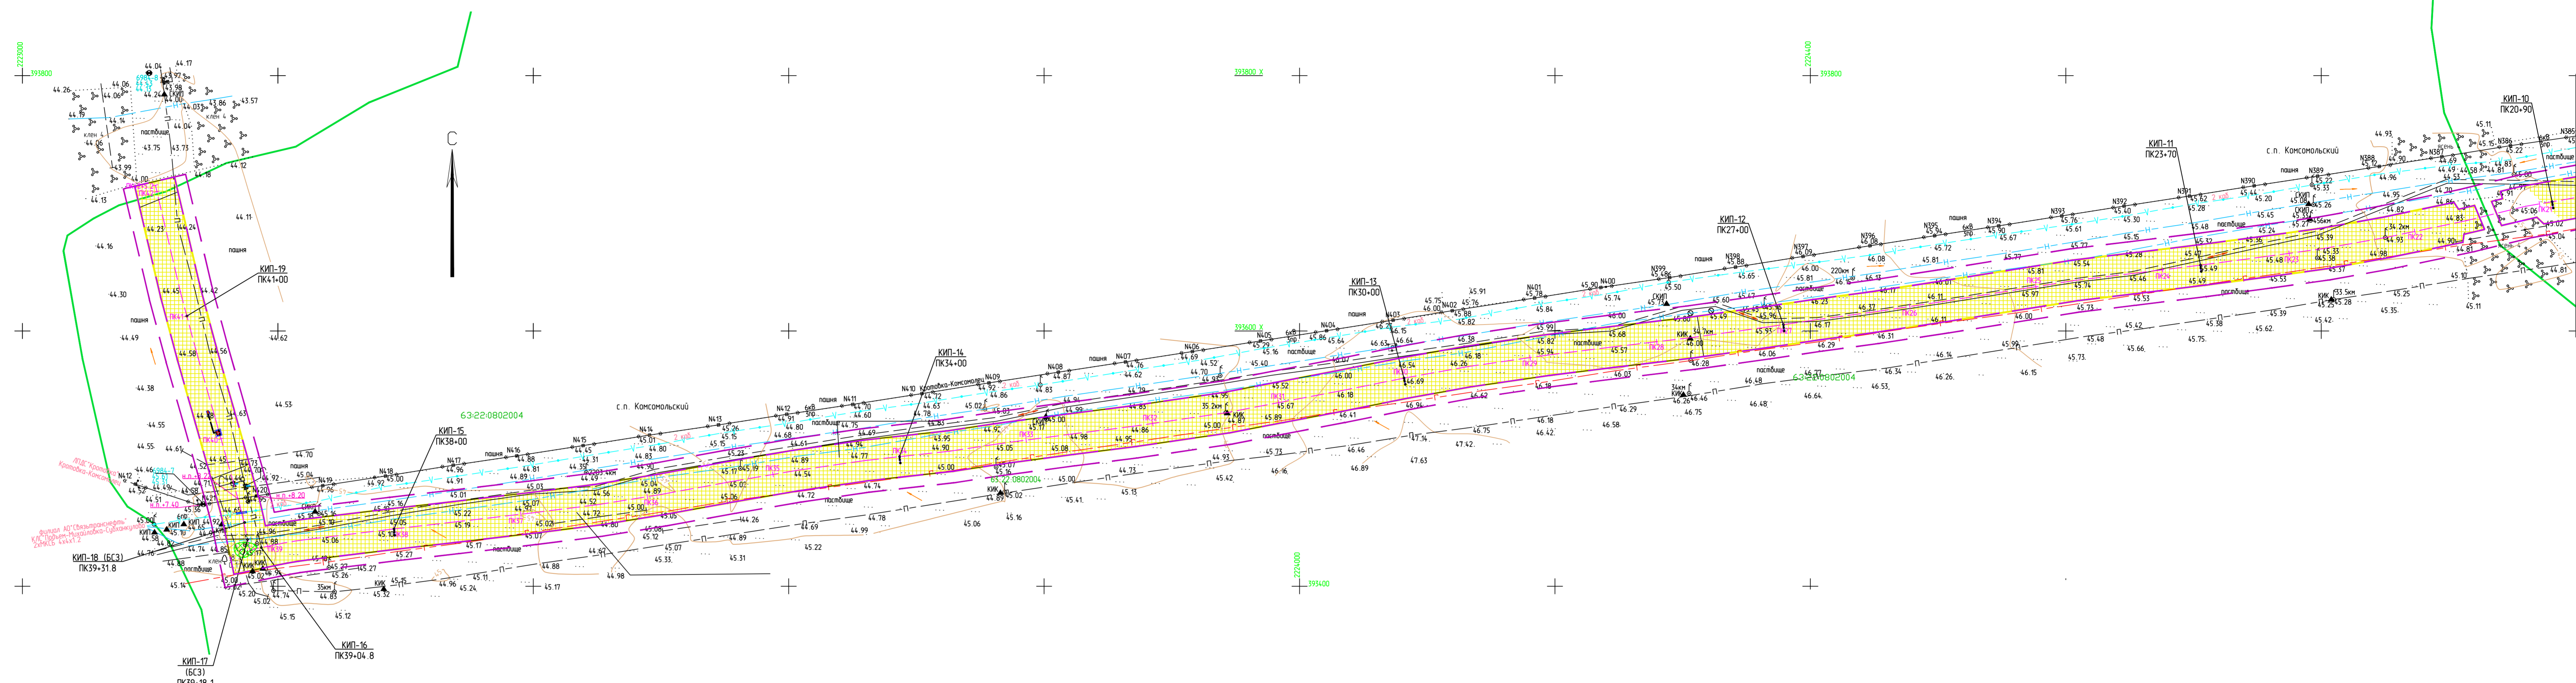

Условные обозначения:


- Граница территории, в отношении которой осуществляется подготовка проекта планировки
- Граница зоны планируемого размещения объекта
- 63:22:08:02:004 - Граница кадастрового квартала, его номер
- Трасса проектируемого эстаповода
- Дороги, проезды (сущ.)
- Линии электропередач (сущ.)
- Существующий нефтепровод (сущ.)
- Существующий водопровод (сущ.)
- Существующий электрический кабель (сущ.)
- Существующий кабель связи
- Существующий газопровод
- Существующий продуктопровод
- Направление движения
- Направление проектируемого уклона

границы зон планируемого размещения линейных объектов:

- Граница зоны планируемого размещения трассы эстаповода

Примечание:  
 1. границы зон планируемого размещения линейных объектов, подлежащих переносу (перустройству) из зон планируемого размещения линейных объектов отсутствуют;  
 2. категория улиц и дорог отсутствуют;  
 3. линии внутриквартальных проездов и проходов в границах территории общего пользования, границы зон действия публичных сервитутов отсутствуют;  
 4. остановочные пункты наземного общественного пассажирского транспорта, входы (выходы) подземного общественного пассажирского транспорта отсутствуют;  
 5. объекты транспортной инфраструктуры с выделением эстапов, путепроводов, мостов, тоннелей, объектов внеуличного транспорта, железнодорожных вокзалов, пассажирских платформ, сооружений и устройств для хранения и обслуживания транспортных средств (в том числе подземных) и иных подобных объектов в соответствии с региональными и местными нормативами градостроительного проектирования отсутствуют;  
 6. хозяйственные проезды и скотопрогон, сооружения для перехода диких животных отсутствуют;  
 7. основные пути пешеходного движения, пешеходные переходы на одном и разных уровнях отсутствуют;  
 8. иные объекты транспортной инфраструктуры с учетом существующих и прогнозируемых потребностей в транспортном обеспечении территории отсутствуют.

Общая схема по Кинельскому району М 1:100 000

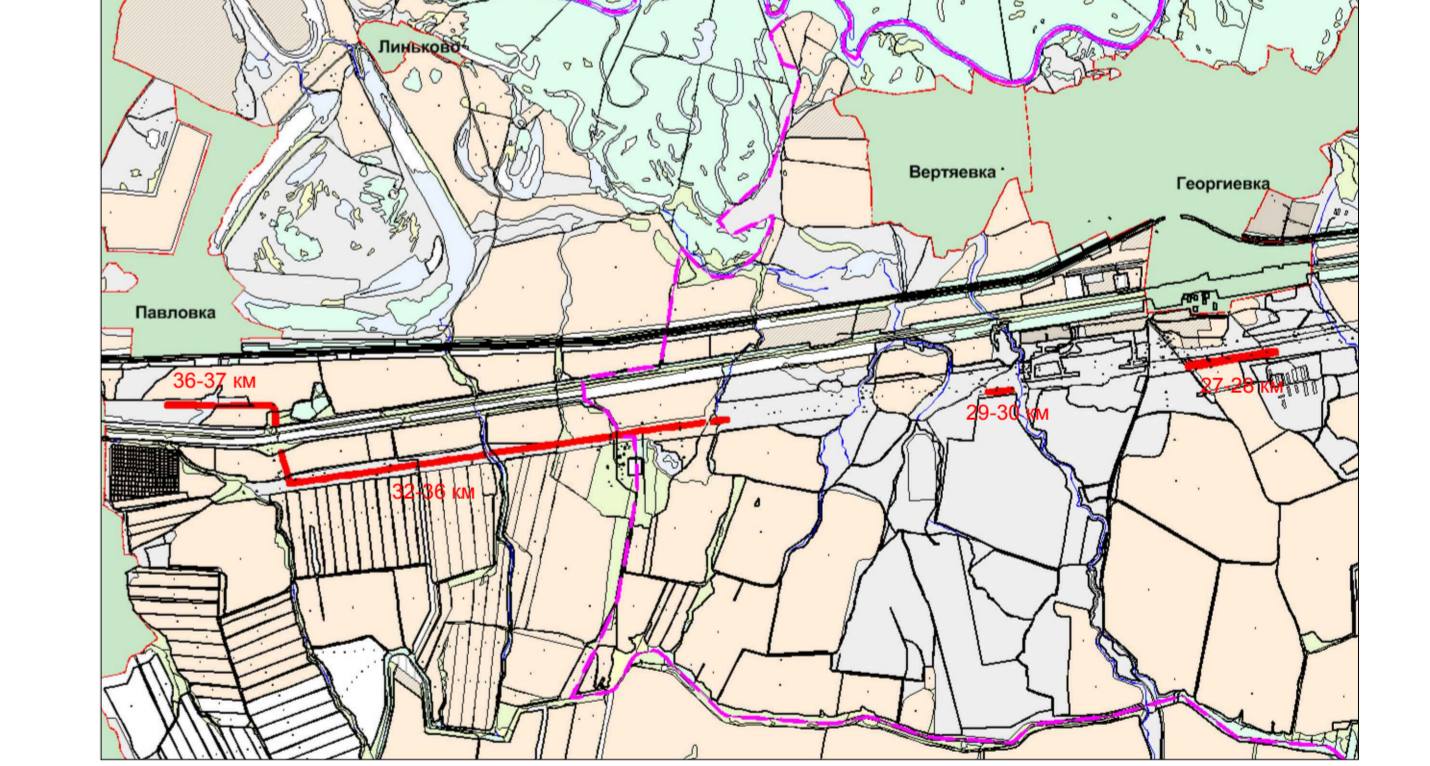

Заказчик: АО «ИНК»		698411	
«Техническое перевооружение. Замена участков трубопроводов с обустройством проекторной защитой от электрохимической коррозии эстаповода АО «Нефтегорский ГПЗ» - АО «ИНК» отделения 0401 цеха № 4», на территории муниципальных районов Кинельский и Волжский		Раздел 3. Материалы по обоснованию проекта планировки территории. Графическая часть. (план участка трубопровода 32-36 км)	
Исп.	Лист	Лист	Лист
Разработал	Дата	Специальность	Лист
Нач. отдела	2020	4	13

