
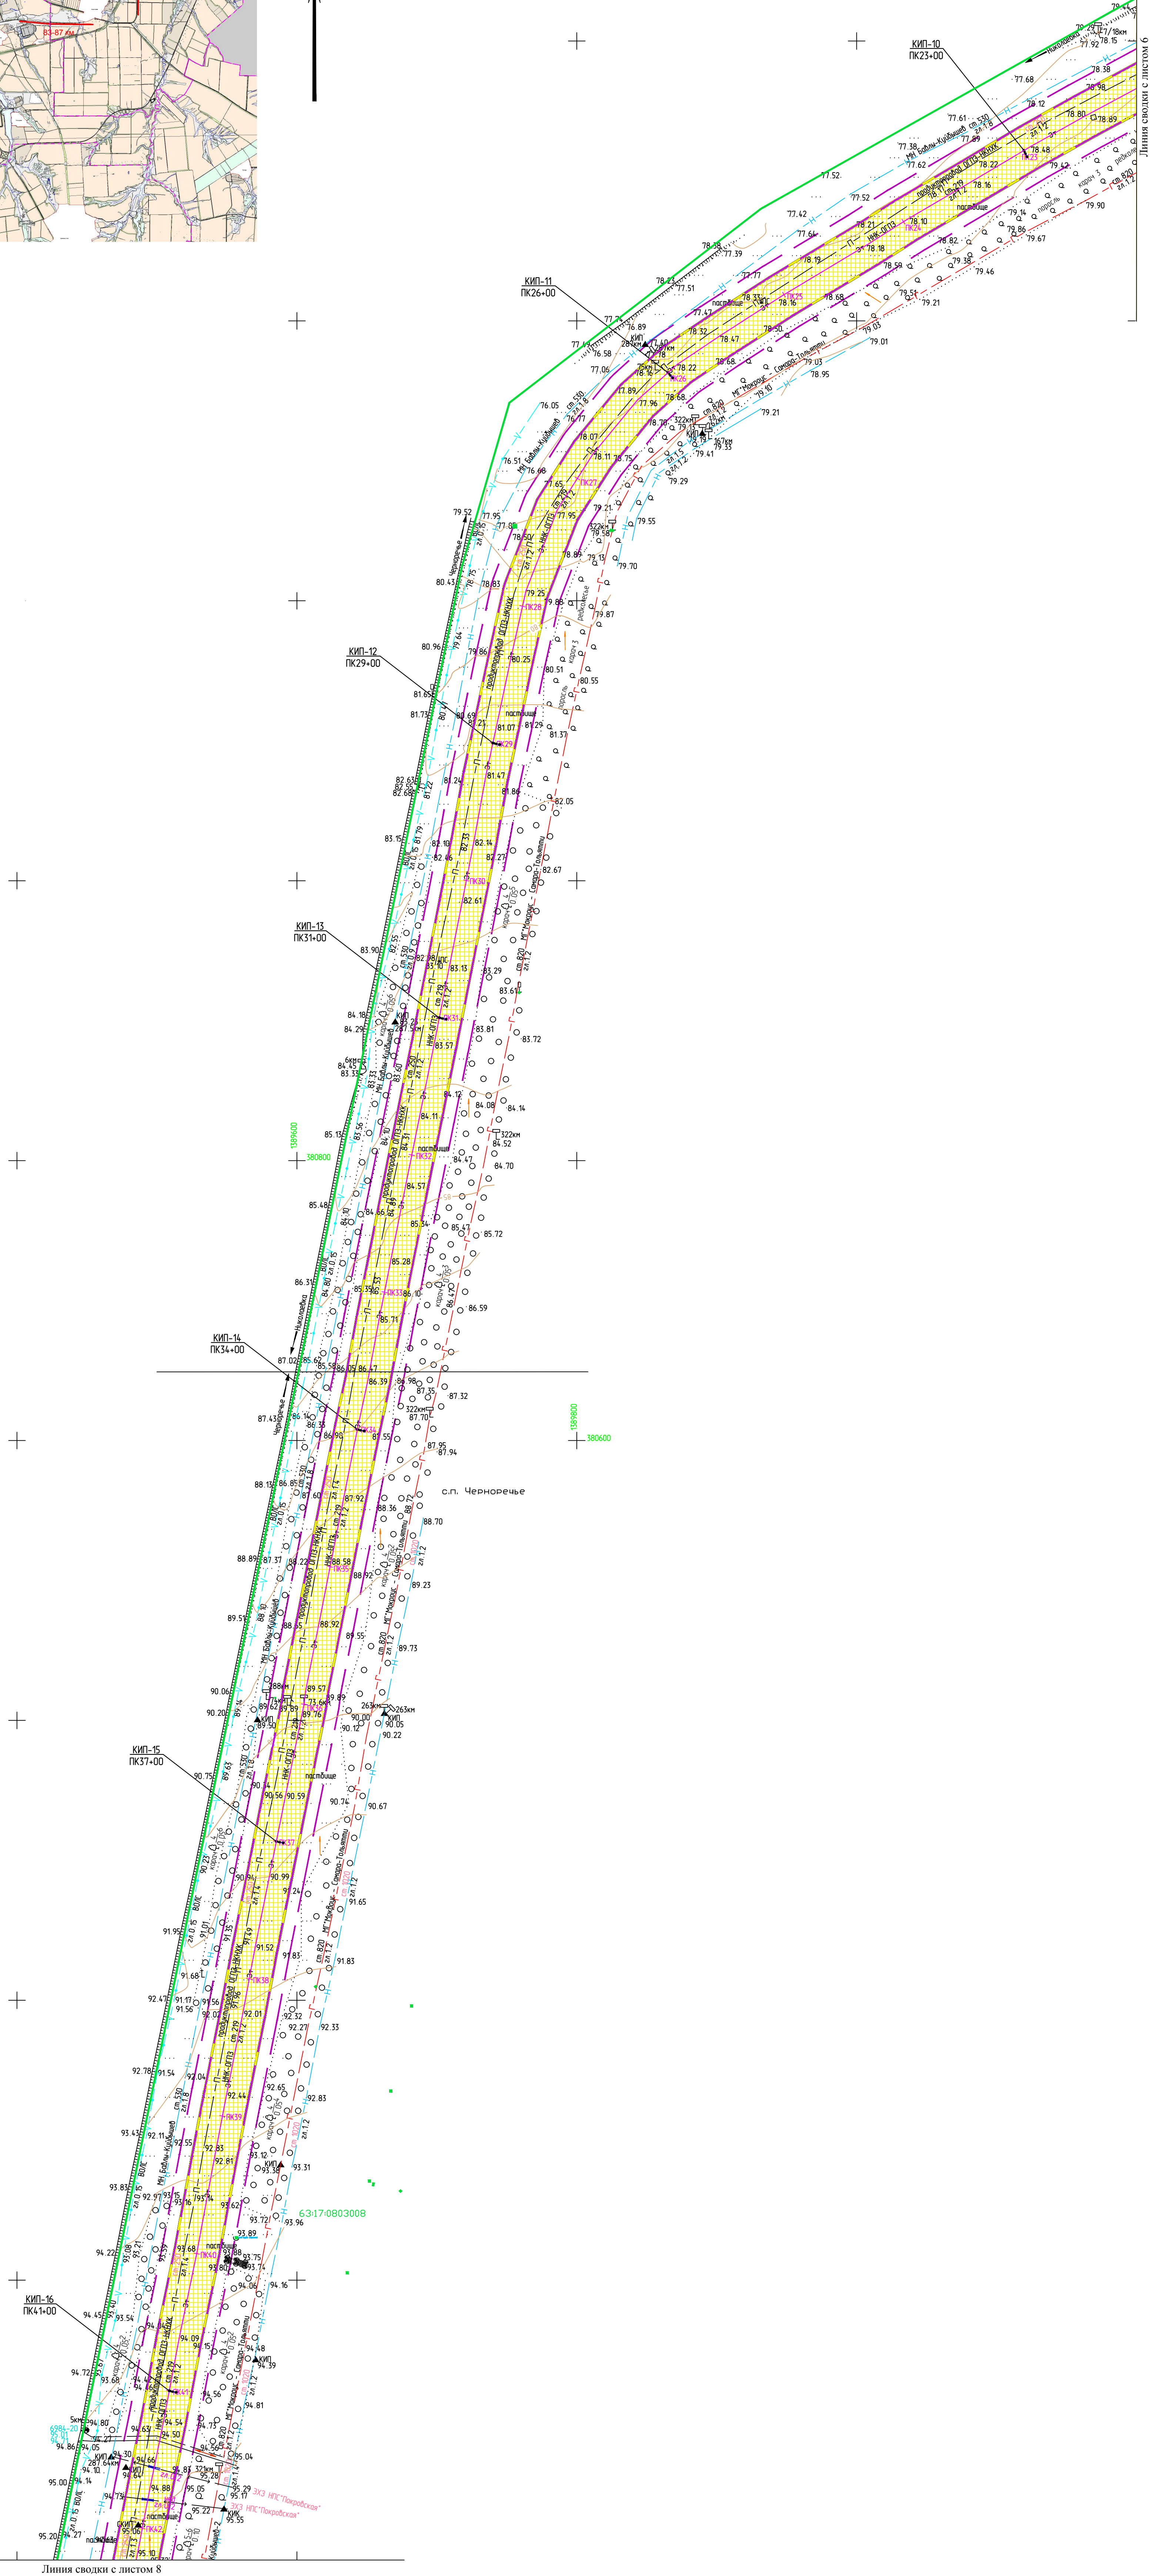


ПРОЕКТ ПЛАНИРОВКИ ТЕРРИТОРИИ. МАТЕРИАЛЫ ПО ОБОСНОВАНИЮ ПРОЕКТА ПЛАНИРОВКИ ТЕРРИТОРИИ для строительства объекта АО "ННК": 6984П «Техническое перевооружение. Замена участков трубопроводов с обустройством проекторной защитой от электрохимической коррозии эстакад эстакад эстакад АО «Нефтегорский ГПЗ» - АО «ННК» отделения 0401 цеха № 4», на территории муниципальных районов Кинельский и Волжский

Обзорная схема по Волжскому району М 1:100 000

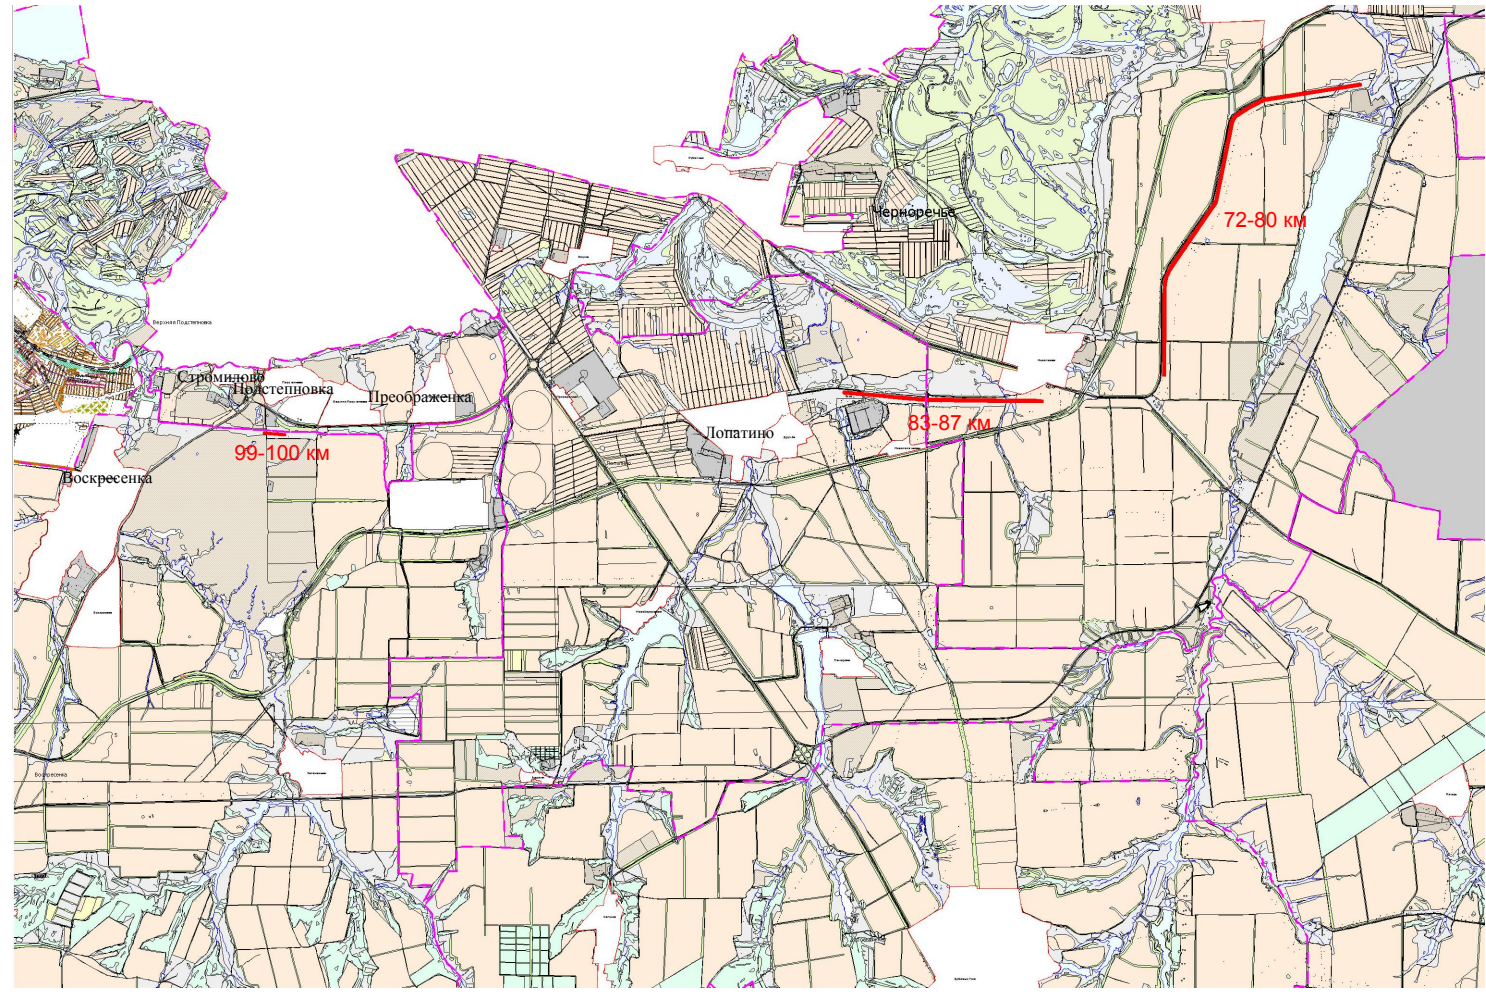

Условные обозначения:

- Граница территории, в отношении которой осуществляется подготовка проекта планировки
- Граница зоны планируемого размещения объекта
- Граница кадастрового квартала, его номер
- Трасса проектируемого эстакада
- Дороги, проезды (сущ.)
- Линии электропередач (сущ.)
- Существующий нефтепровод (сущ.)
- Существующий водопровод (сущ.)
- Существующий электрический кабель (сущ.)
- Существующий кабель связи
- Существующий газопровод
- Существующий продуктопровод
- Направление движения
- Направление проектируемого уклона

границы зон планируемого размещения линейных объектов:  
 - Граница зоны планируемого размещения трассы эстакада

Примечание:

1. границы зон планируемого размещения линейных объектов, подлежащих переносу (перустройству) из зон планируемого размещения линейных объектов отсутствуют;
2. категории улиц и дорог отсутствуют;
3. линии внутриквартальных проездов и проходов в границах территории общего пользования, границы зон действия лубочных сервитутов отсутствуют;
4. основные пункты наземного общественного пассажирского транспорта, входы (выходы) подземного общественного пассажирского транспорта отсутствуют;
5. объекты транспортной инфраструктуры с выделением эстакад, путепроводов, мостов, тоннелей, объектов внеуличного транспорта, железнодорожных вокзалов, пассажирских платформ, сооружений и устройств для хранения и обслуживания транспортных средств (в том числе подземных) и иных подобных объектов в соответствии с региональными и местными нормативными градостроительного проектирования отсутствуют;
6. хозяйственные проезды и скотопрогоны, сооружения для перехода диких животных отсутствуют;
7. основные пути пешеходного движения, пешеходные переходы на одном и разных уровнях отсутствуют;
8. иные объекты транспортной инфраструктуры с учетом существующих и прогнозных потребностей в транспортном обеспечении территории отсутствуют.

Заказчик: АО "ННК"		6984П		«Техническое перевооружение. Замена участков трубопроводов с обустройством проекторной защитой от электрохимической коррозии эстакад эстакад эстакад АО «Нефтегорский ГПЗ» - АО «ННК» отделения 0401 цеха № 4», на территории муниципальных районов Кинельский и Волжский	
Изн	Лист	С.Ф.	И.Ф.	Дата	Лист
Разработал	Проверил	С.Ф.	И.Ф.	2020	Лист
Нач. отдела	С.Ф.	И.Ф.	2020	Графическая часть	Лист
				(план участка эстакада 72,80 км)	7
				Схема проектной трассы эстакада и эстакад	13
				Схема существующей и планируемой территории	
				Схема существующей и планируемой территории	
				Схема существующей и планируемой территории	
				Схема существующей и планируемой территории	