
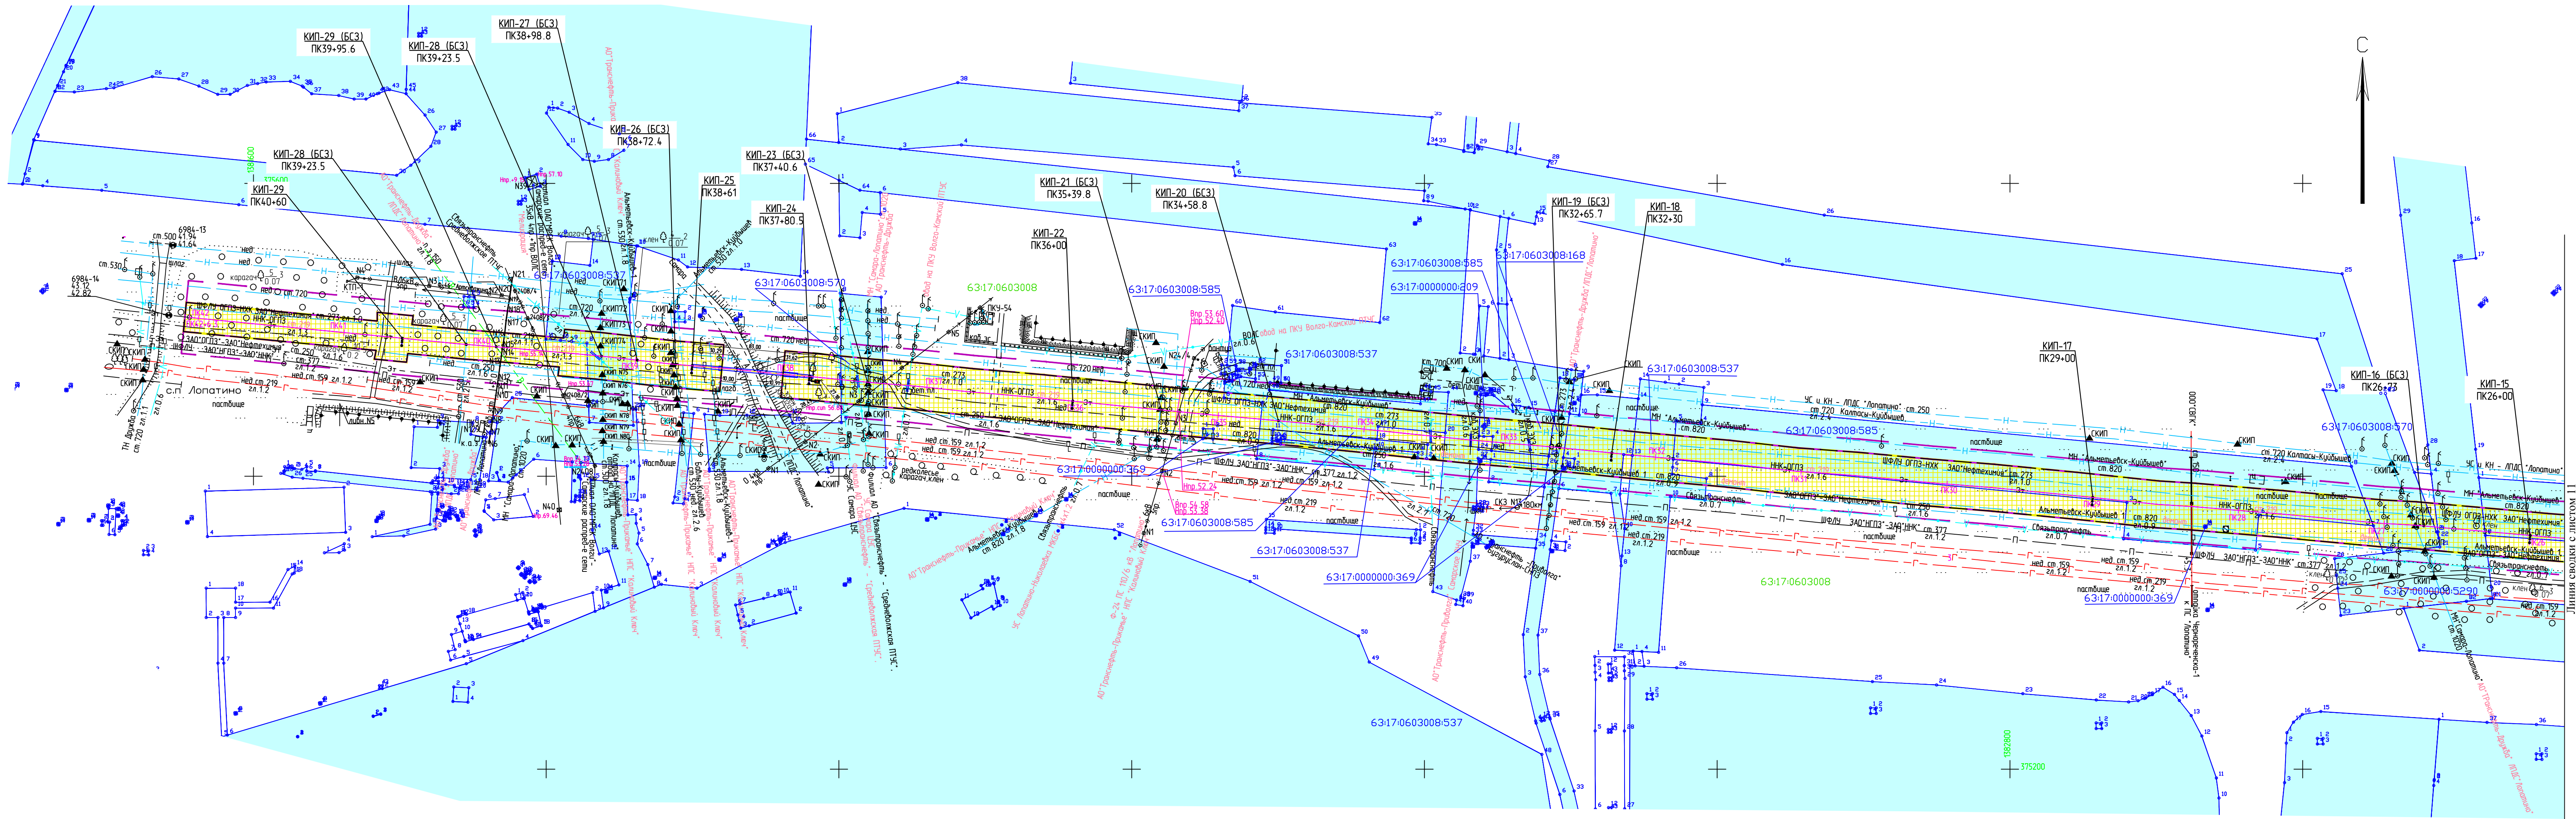


ПРОЕКТ ПЛАНИРОВКИ ТЕРРИТОРИИ. МАТЕРИАЛЫ ПО ОБОСНОВАНИЮ ПРОЕКТА ПЛАНИРОВКИ ТЕРРИТОРИИ для строительства объекта АО "ННК", 6984П «Техническое перевооружение. Замена участков трубопроводов с обустройством протекторной защитой от электрохимической коррозии эстакопровода АО «Нефтегорский ГПЗ» - АО «ННК» отделения 0401 цеха № 4», на территории муниципальных районов Кинельский и Волжский

Обзорная схема по Волжскому району М 1:100 000

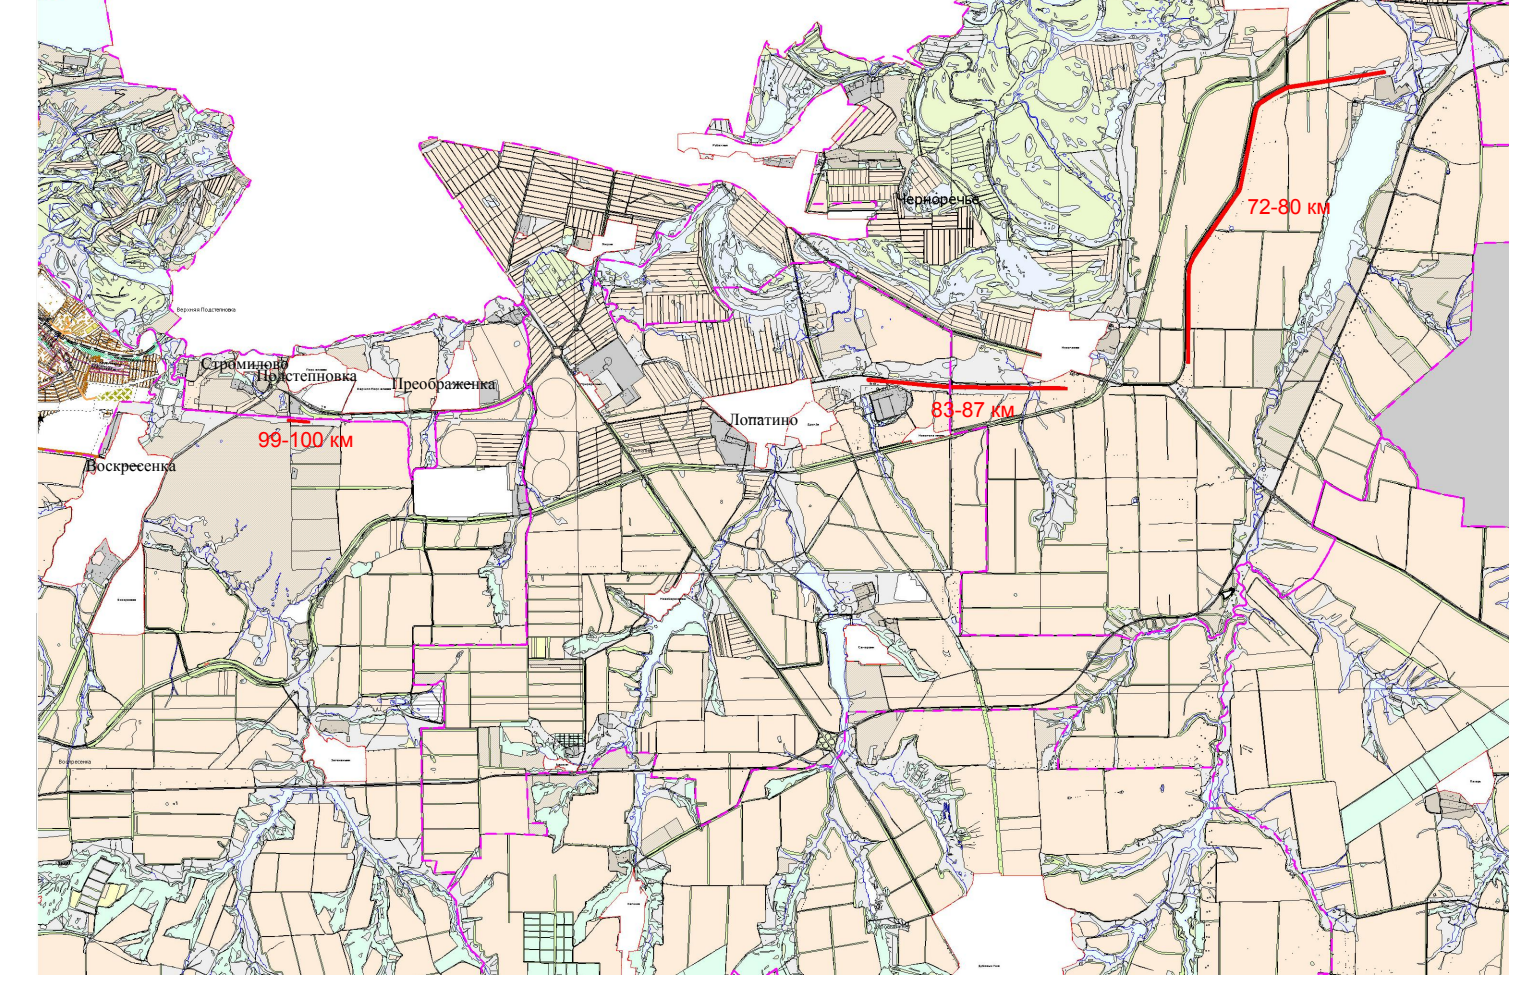

- Условные обозначения:**
- Граница территории, в отношении которой осуществляется подготовка проекта планировки
 - Граница зоны планируемого размещения объекта
 - 6317:00803008 - Граница кадастрового квартала, его номер
 - 6317:00000000:009 - Граница земельного участка по сведениям ЕГРН, ее номер
 - Трасса проектируемого эстакопровода
 - Дороги, проезды (сущ.)
 - Линии электропередач (сущ.)
 - Существующий нефтепровод (сущ.)
 - Существующий водопровод (сущ.)
 - Существующий электрический кабель (сущ.)
 - Существующий кабель связи
 - Существующий газопровод
 - Существующий продуктопровод
 - Граница зоны планируемого размещения трассы эстакопровода
- границы зон планируемого размещения линейных объектов:**
- Граница зоны планируемого размещения трассы эстакопровода

Примечание:

- * Границы зон планируемого размещения линейных объектов, подлежащих переносу (перестройке) из зон планируемого размещения линейных объектов отсутствуют.
- * Контуры существующих сохраняемых объектов капитального строительства, а также подлежащих сносу и (или) демонтажу и не подлежащих переносу (перестройке) линейных объектов - отсутствуют.
- * Границы зон с особыми условиями использования территории, подлежащие установлению в связи с размещением линейных, подлежащих переносу (перестройке) из зон планируемого размещения линейных объектов - отсутствуют.
- * Границы зон планируемого размещения объектов капитального строительства, установленные ранее утвержденной документацией по планировке территории, в случае планируемого размещения таковых в границах территории, в отношении которой осуществляется подготовка проекта планировки территории - отсутствуют.

Материалы по обоснованию проекта межевания территории. Графическая часть. (план участка эстакопровода 83-87 км)

Заказчик: АО "ННК"				6984П		
Изм. Лист				«Техническое перевооружение. Замена участков трубопроводов с обустройством протекторной защитой от электрохимической коррозии эстакопровода АО «Нефтегорский ГПЗ» - АО «ННК» отделения 0401 цеха № 4», на территории муниципальных районов Кинельский и Волжский		
Разработал	В.И.Соболев	Проверил	В.И.Соболев	Дата	12.2020	
Нач. отдела	И.В.Соболев	Дата	12.2020			
Раздел 3. Материалы по обоснованию проекта планировки территории. Графическая часть. (план участка эстакопровода 83-87 км)				Страница	Лист	Листов
Схема использования территории в период подготовки проекта планировки территории М 1:2000					12	13
САМАРАНИНЕФТЬ				Формат А3x4		