



ПРОЕКТ ПЛАНИРОВКИ ТЕРРИТОРИИ. МАТЕРИАЛЫ ПО ОБОСНОВАНИЮ ПРОЕКТА ПЛАНИРОВКИ ТЕРРИТОРИИ
 для строительства объекта АО "ННК": 698411 «Техническое перевооружение. Замена участков трубопроводов с обустройством
 протекторной защитой от электрохимической коррозии эстаповода АО «Нефтегорский ГПЗ» - АО «ННК» отделения 0401 цеха № 4»,
 на территории муниципальных районов Кинельский и Волжский

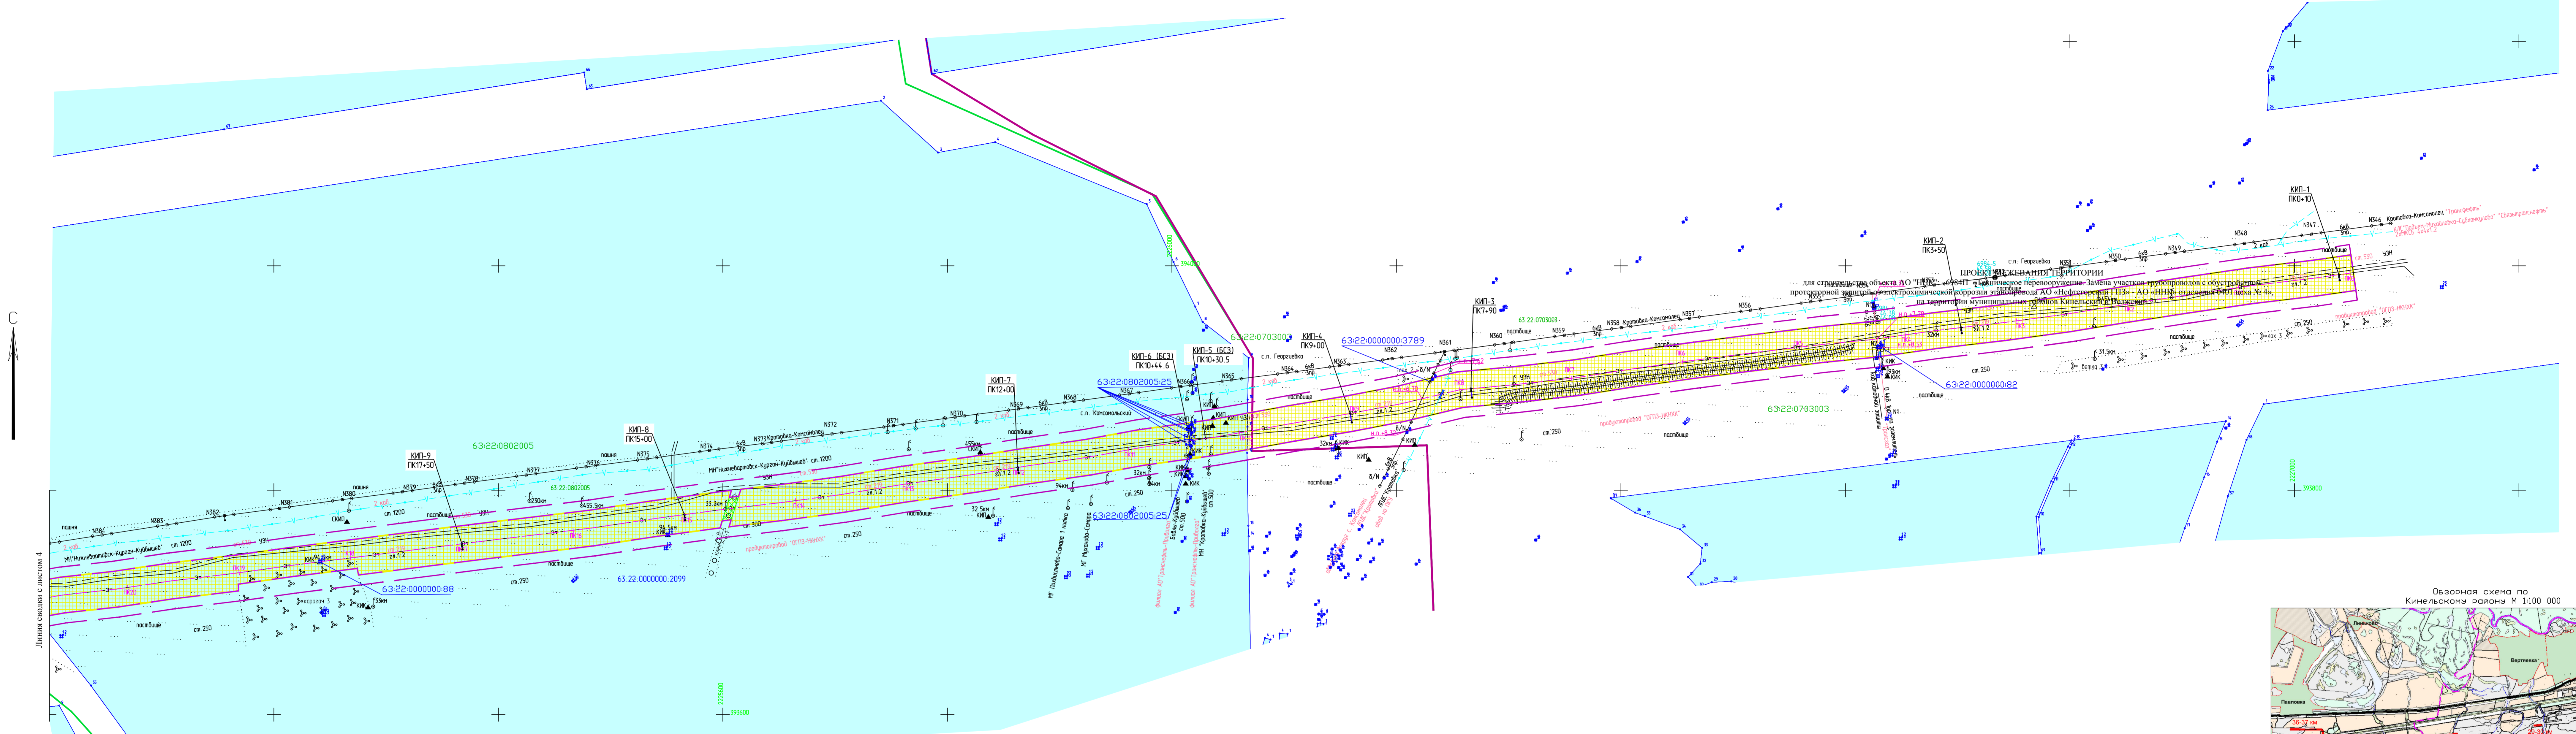

Линия связи с листом 4

Условные обозначения:

- Граница территории, в отношении которой осуществляется подготовка проекта планировки
- Граница зоны планируемого размещения объекта
- Граница кадастрового квартала, его номер
- Граница земельного участка по сведениям ЕГРН, ее номер
- Трасса проектируемого эстаповода
- Дороги, проезды (суш.)
- Линии электропередач (суш.)
- Существующий нефтепровод (суш.)
- Существующий водопровод (суш.)
- Существующий электрический кабель (суш.)
- Существующий кабель связи
- Существующий газопровод
- Существующий продуктопровод
- границы зон планируемого размещения линейных объектов:**
- Граница зоны планируемого размещения трассы эстаповода

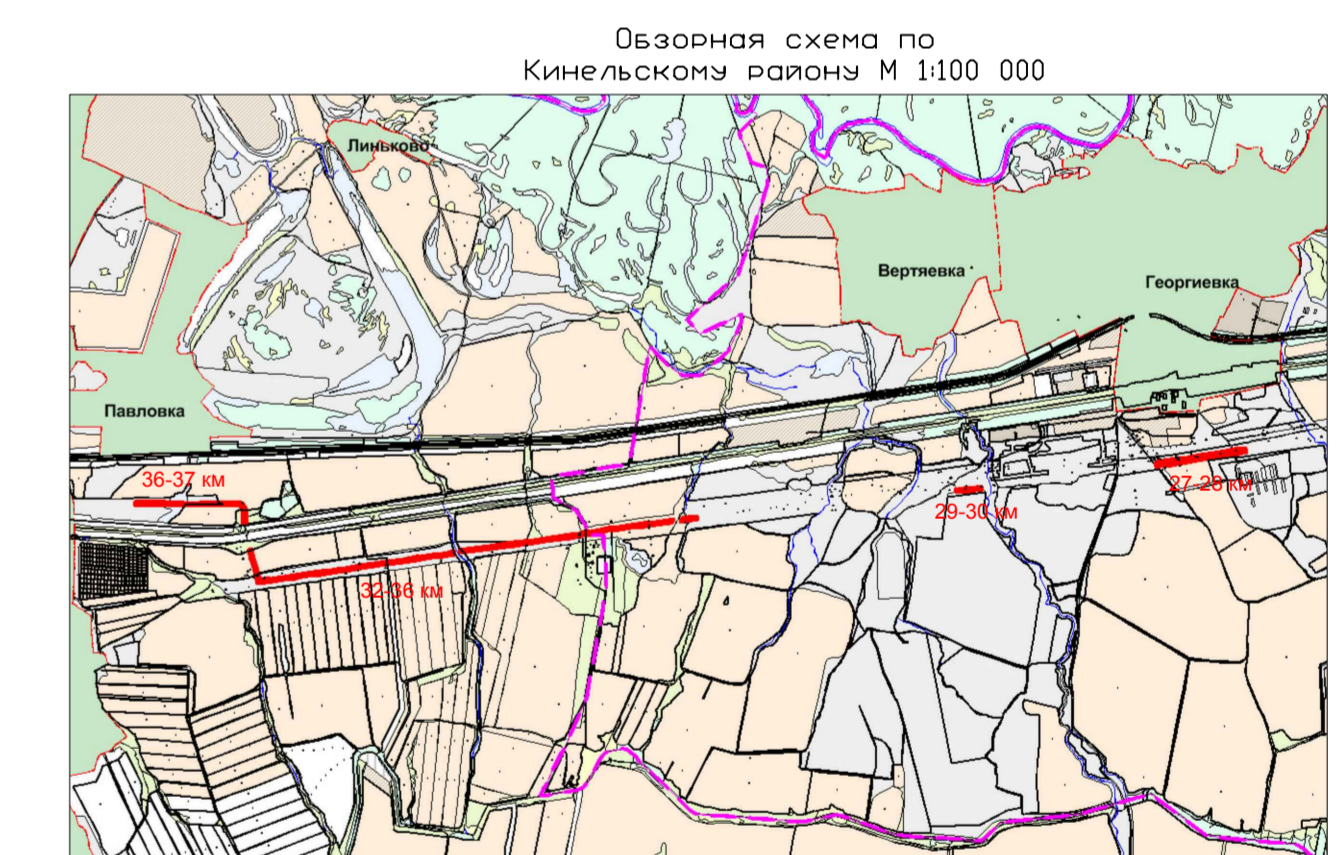

Примечание:
 * Границы зон планируемого размещения линейных объектов, подлежащих переносу (перестройке) из зон планируемого размещения линейных объектов отсутствуют.
 * Контуры существующих охраняемых объектов капитального строительства, а также подлежащих сносу и (или) демонтажу и не подлежащих переносу (перестройке) линейных объектов - отсутствуют.
 * Границы зон с особыми условиями использования территорий, подлежащие установлению в связи с размещением линейных, подлежащих переносу (перестройке) из зон планируемого размещения линейных объектов - отсутствуют.
 * Границы зон планируемого размещения объектов капитального строительства, установленные ранее утвержденной документацией по планировке территории, в случае планируемого размещения таковых в границах территории, в отношении которой осуществляется подготовка проекта планировки территории - отсутствуют.

Заказчик: АО "ННК"		698411	
«Техническое перевооружение. Замена участков трубопроводов с обустройством протекторной защитой от электрохимической коррозии эстаповода АО «Нефтегорский ГПЗ» - АО «ННК» отделения 0401 цеха № 4», на территории муниципальных районов Кинельский и Волжский		Раздел 3. Материалы по обоснованию проекта планировки территории. Графическая часть (план участка эстаповода 27-28 кв.)	
Лист	5	Листов	13
Схема использования территории в период подготовки проекта планировки территории М 1:2000		САМАРАНИПИНЕФТЬ	