
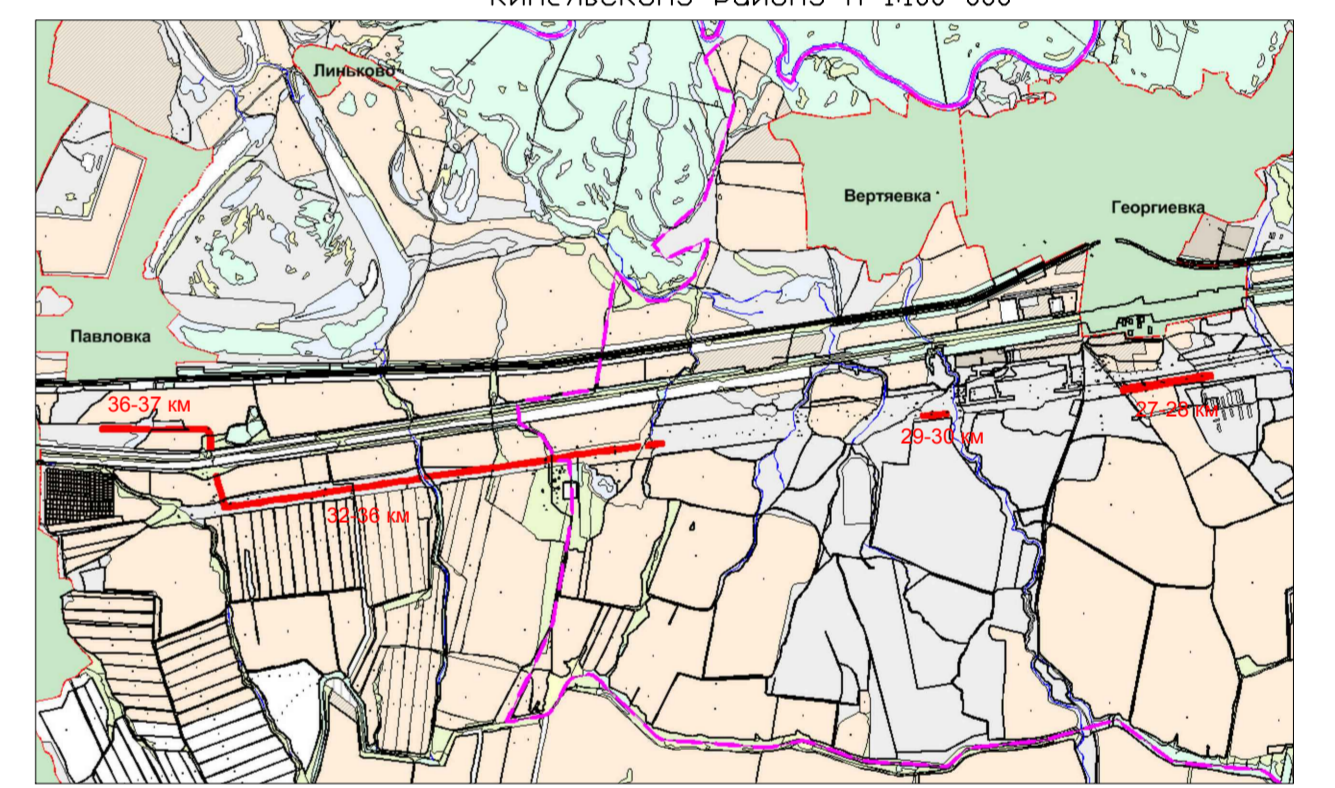


ПРОЕКТ ПЛАНИРОВКИ ТЕРРИТОРИИ. МАТЕРИАЛЫ ПО ОБОСНОВАНИЮ ПРОЕКТА ПЛАНИРОВКИ ТЕРРИТОРИИ
 для строительства объекта АО "ННК": 6984П «Техническое перевооружение. Замена участков трубопроводов с обустройством
 протекторной защитой от электрохимической коррозии этанопровода АО «Нефтегорский ГПЗ» - АО «ННК» отделения 0401 цеха № 4»,
 на территории муниципальных районов Кинельский и Волжский

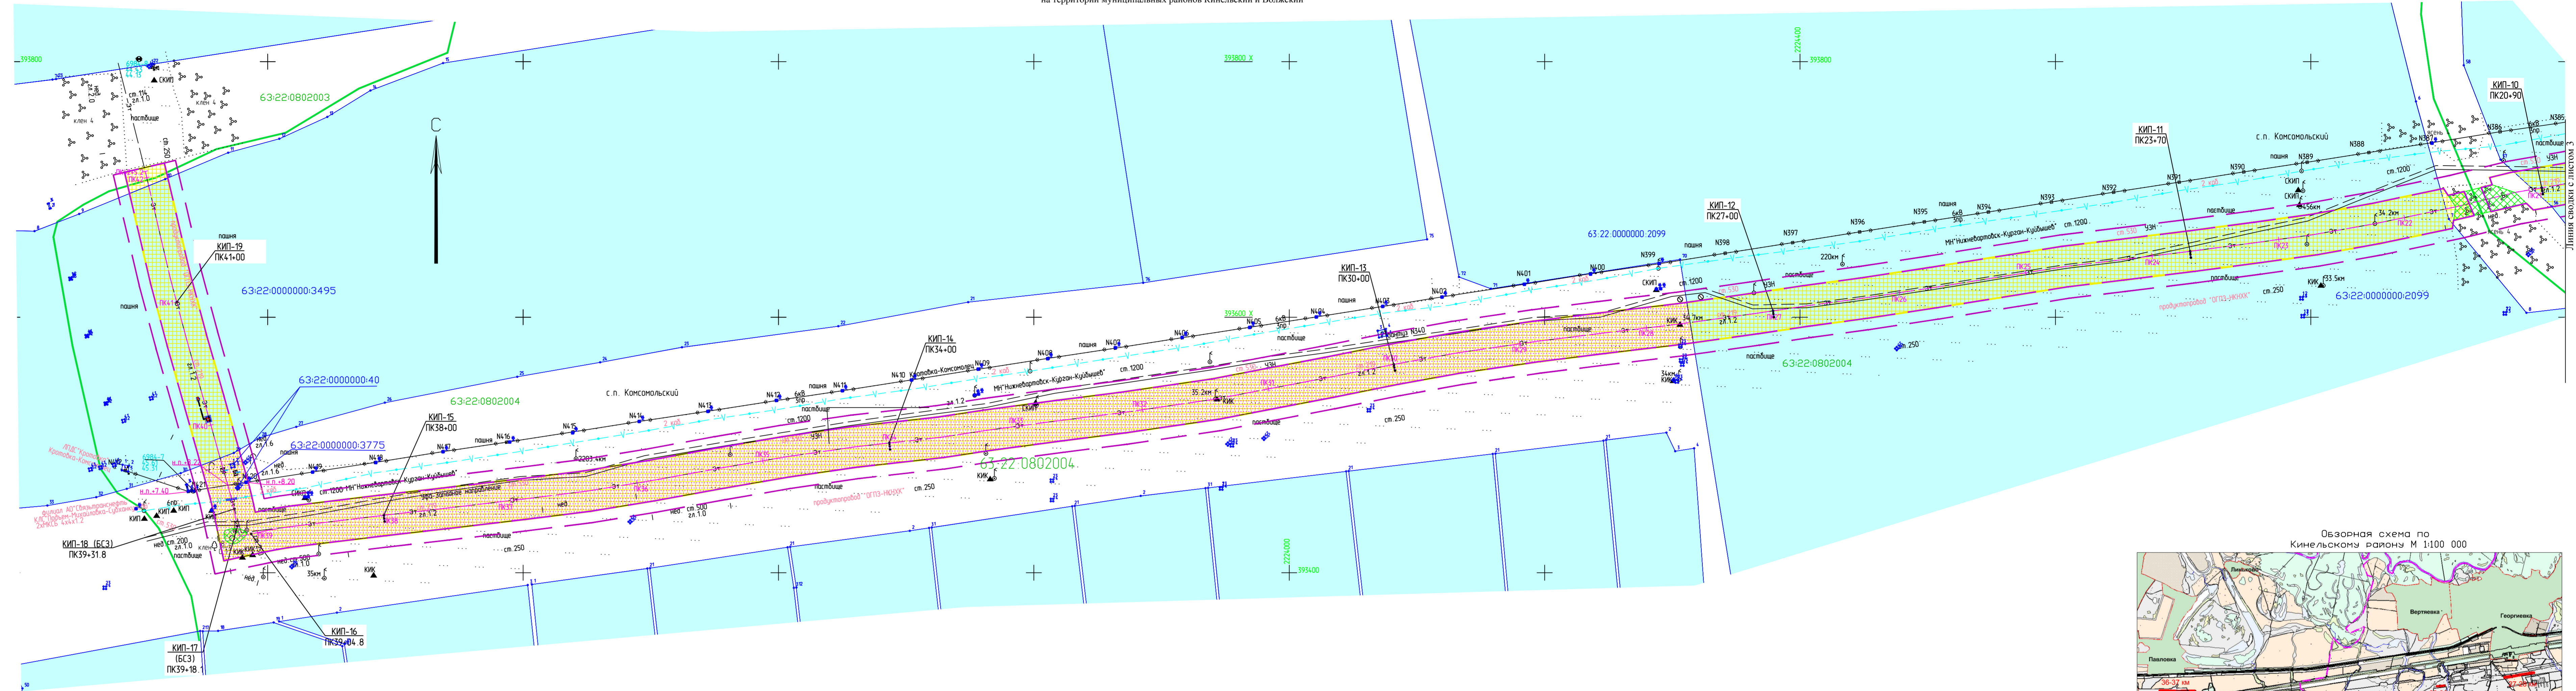

- Условные обозначения:**
- Граница территории, в отношении которой осуществляется подготовка проекта планировки
 - Граница зоны планируемого размещения объекта
 - Граница кадастрового квартала, его номер
 - Граница земельного участка по сведениям ЕГРН, ее номер
 - Трасса проектируемого этанопровода
 - Дороги, проезды (сущ.)
 - Линии электропередач (сущ.)
 - Существующий нефтепровод (сущ.)
 - Существующий водопровод (сущ.)
 - Существующий электрический кабель (сущ.)
 - Существующий кабель связи
 - Существующий газопровод
 - Существующий продуктопровод
 - Граница зоны планируемого размещения трассы этанопровода

Примечание:

- * Границы зон планируемого размещения линейных объектов, подлежащих переносу (перестройке) из зон планируемого размещения линейных объектов отсутствуют.
- * Контуры существующих сохраняемых объектов капитального строительства, а также подлежащих сносу и (или) демонтажу и не подлежащих переносу (перестройке) линейных объектов - отсутствуют.
- * Границы зон с особыми условиями использования территорий, подлежащие установлению в связи с размещением линейных объектов, подлежащих переносу (перестройке) из зон планируемого размещения линейных объектов - отсутствуют.
- * Границы зон планируемого размещения объектов капитального строительства, установленные ранее утвержденной документацией по планировке территории, в случае планируемого размещения газопровода в границах территории, в отношении которой осуществляется подготовка проекта планировки территории - отсутствуют.

Заказчик: АО "ННК"		6984П	
«Техническое перевооружение. Замена участков трубопроводов с обустройством протекторной защитой от электрохимической коррозии этанопровода АО «Нефтегорский ГПЗ» - АО «ННК» отделения 0401 цеха № 4», на территории муниципальных районов Кинельский и Волжский		Раздел 3. Материалы по обоснованию проекта планировки территории. Графическая часть. (план участка этанопровода 27-28 км)	
Имя	Лист	Страница	Листов
Разработал	А.В.С.	12.2020	4
Проверил	В.В.С.	12.2020	13
Нач. отдела	В.В.С.	12.2020	
Схема использования территории в период подготовки проекта планировки территории М 1:2000		САМАРАНИНЕФТЬ	
		Формат А2x3	