
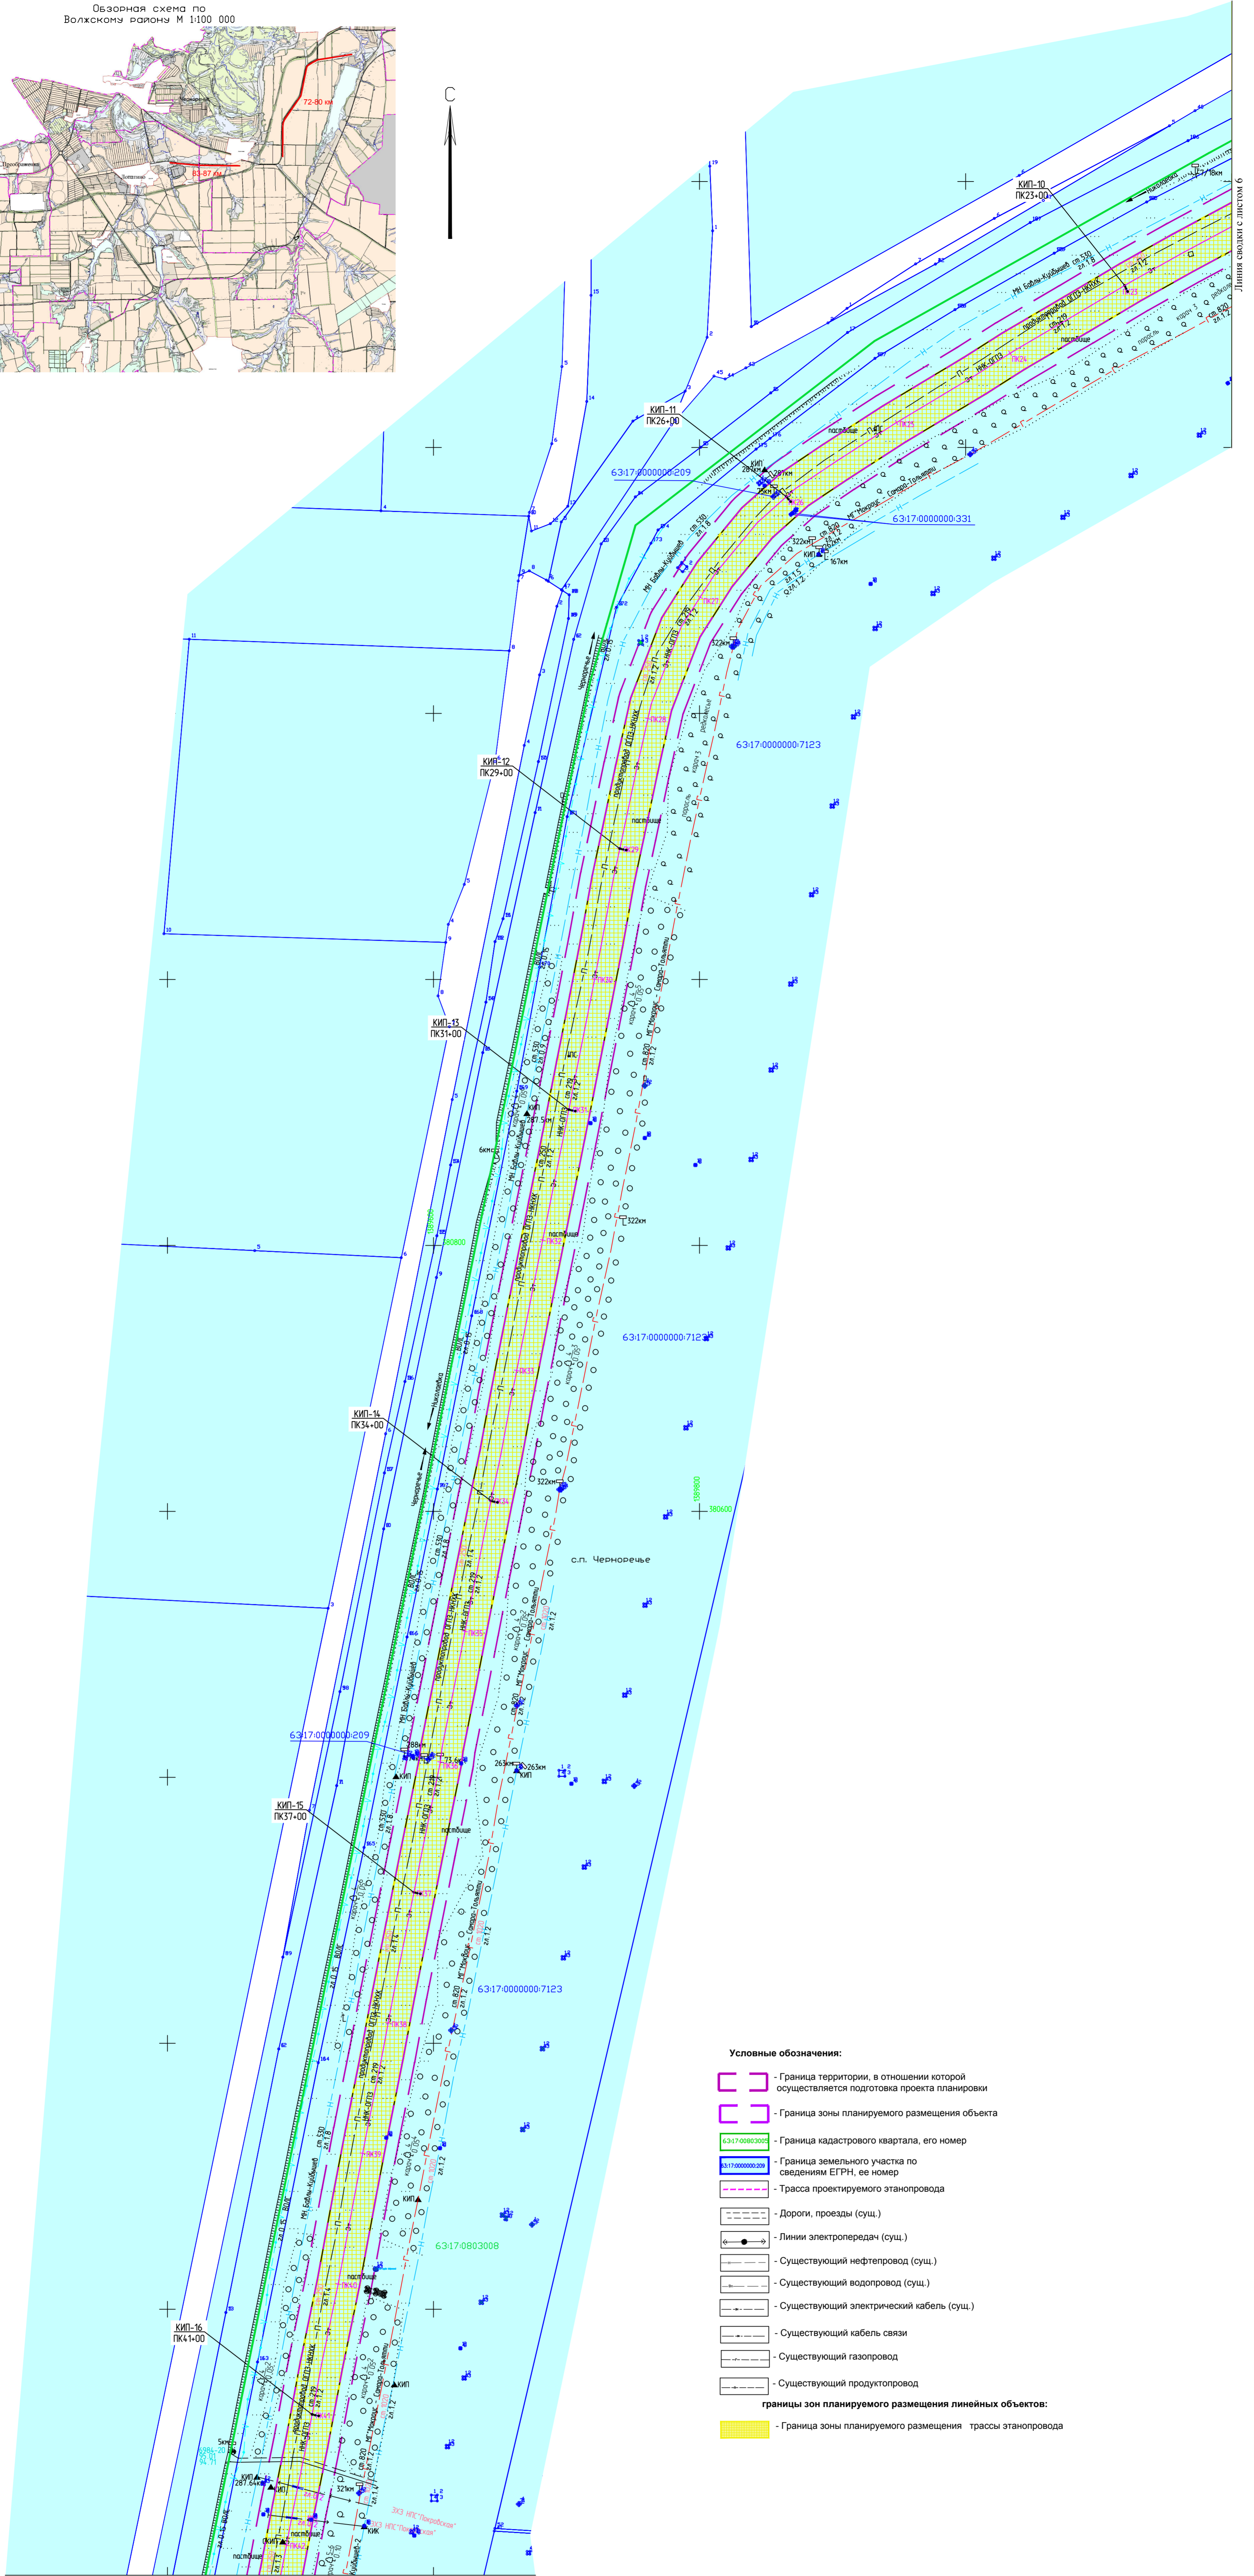


Обзорная схема по Волжскому району М 1:100 000

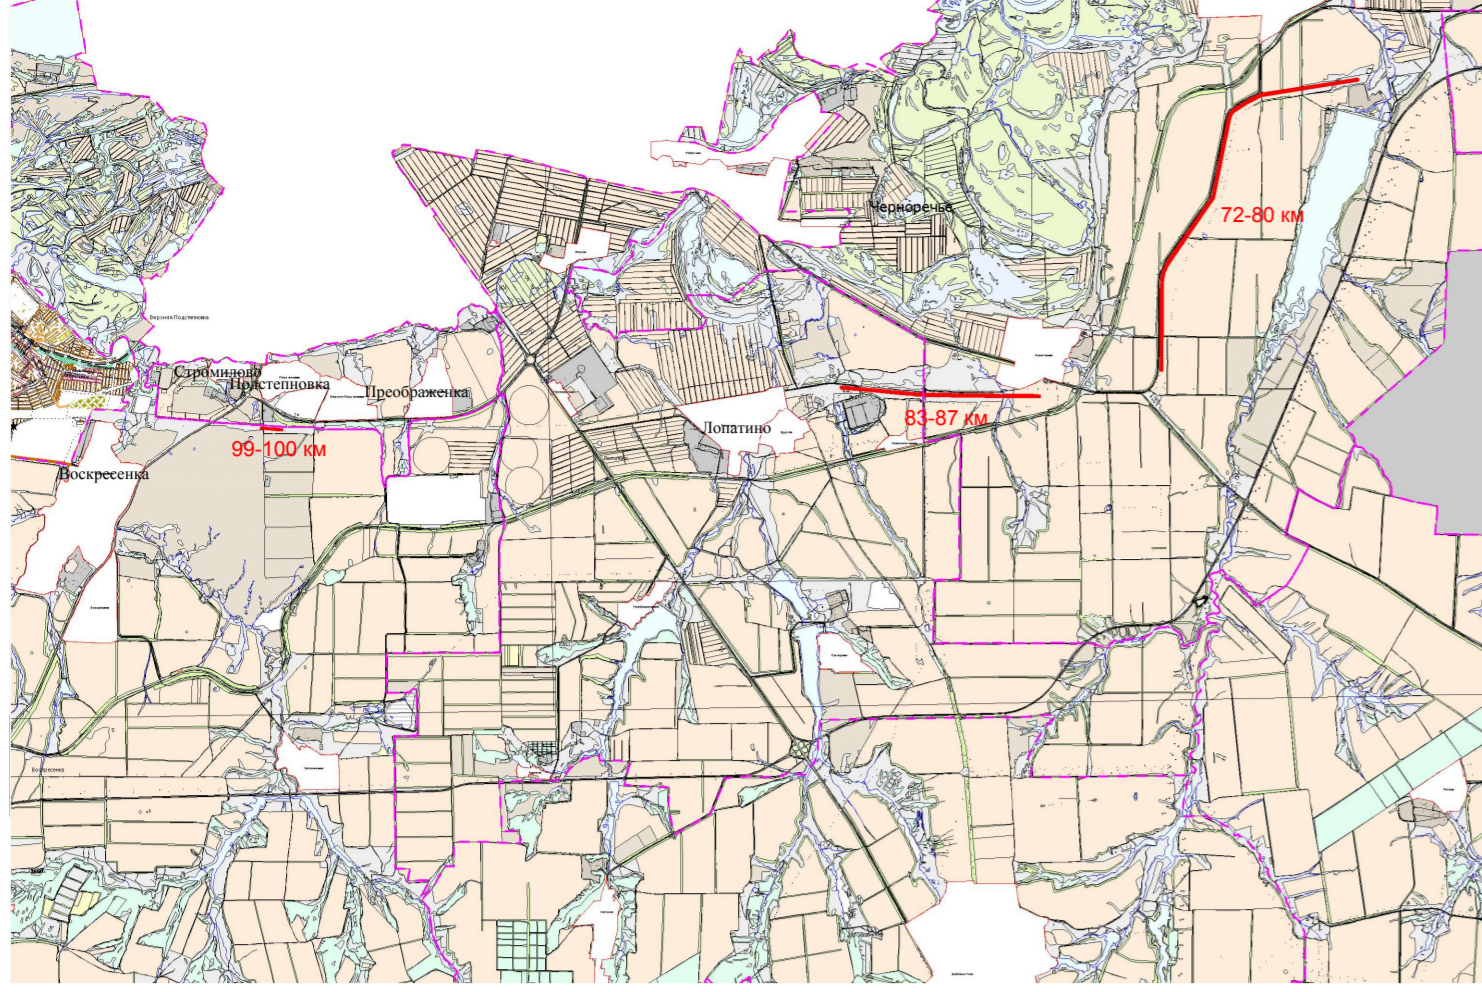

Линия сводки с листом 8

- Условные обозначения:**
- Граница территории, в отношении которой осуществляется подготовка проекта планировки
 - Граница зоны планируемого размещения объекта
 - Граница кадастрового квартала, его номер
 - Граница земельного участка по сведениям ЕГРН, ее номер
 - Трасса проектируемого эстакада
 - Дороги, проезды (сущ.)
 - Линии электропередач (сущ.)
 - Существующий нефтепровод (сущ.)
 - Существующий водопровод (сущ.)
 - Существующий электрический кабель (сущ.)
 - Существующий кабель связи
 - Существующий газопровод
 - Существующий продуктопровод
- границы зон планируемого размещения линейных объектов:**
- Граница зоны планируемого размещения трассы эстакада

Примечание:
 * Границы зон планируемого размещения линейных объектов, подлежащих переносу (перестройке) из зон планируемого размещения линейных объектов - отсутствуют.
 * Контуры существующих сохраняемых объектов капитального строительства, а также подлежащих сносу и (или) демонтажу и не подлежащих переносу (перестройке) линейных объектов - отсутствуют.
 * Границы зон с особыми условиями использования территорий, подлежащие установлению в связи с размещением линейных, подлежащих переносу (перестройке) из зон планируемого размещения линейных объектов - отсутствуют.
 * Границы зон планируемого размещения объектов капитального строительства, установленные ранее утвержденной документацией по планировке территории, в случае планируемого размещения таковых в границах территории, в отношении которой осуществляется подготовка проекта планировки территории - отсутствуют.

Заказчик: АО "ННК"				698411		
«Техническое перевооружение. Замена участков трубопроводов с обустройством проекторной защитой от электрохимической коррозии эстакад: АО «Нефтегорский ГПЗ» - АО «ННК» отделения 0401 цеха № 4», на территории муниципальных районов Кинельский и Волжский				Раздел 3. Материалы по обоснованию проекта планировки территории. Графическая часть (план участка эстакада 72-80 км)		
Имя	Лист	Масштаб	Дата	Лист	Листов	
Разработал	2020	1:2000	15.08.2020	7	15	
Масштаб	1:2000					
Схема использования территории в период подготовки проекта планировки территории М 1:2000				САМАРАНИПНЕФТЬ		