
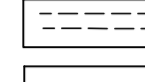
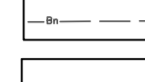
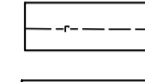
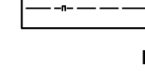
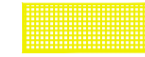





ПРОЕКТ ПЛАНИРОВКИ ТЕРРИТОРИИ. МАТЕРИАЛЫ ПО ОБОСНОВАНИЮ ПРОЕКТА ПЛАНИРОВКИ ТЕРРИТОРИИ
 для строительства объекта АО "ННК". 6984П «Техническое перевооружение. Замена участков трубопроводов с обустройством
 протекторной защитой от электрохимической коррозии эстаповода АО «Нефтегорский ГПЗ» - АО «ННК» отделения 0401 цеха № 4»,
 на территории муниципальных районов Кинельский и Волжский

Условные обозначения:


-  - Граница территории, в отношении которой осуществляется подготовка проекта планировки
 -  - Граница зоны планируемого размещения объекта
 -  - Граница кадастрового квартала, его номер
 -  - Граница земельного участка по сведениям ЕГРН, ее номер
 -  - Трасса проектируемого эстаповода
 -  - Дороги, проезды (сущ.)
 -  - Линии электропередач (сущ.)
 -  - Существующий нефтепровод (сущ.)
 -  - Существующий водопровод (сущ.)
 -  - Существующий электрический кабель (сущ.)
 -  - Существующий кабель связи
 -  - Существующий газопровод
 -  - Существующий продуктопровод
- границы зон планируемого размещения линейных объектов:
-  - Граница зоны планируемого размещения трассы эстаповода

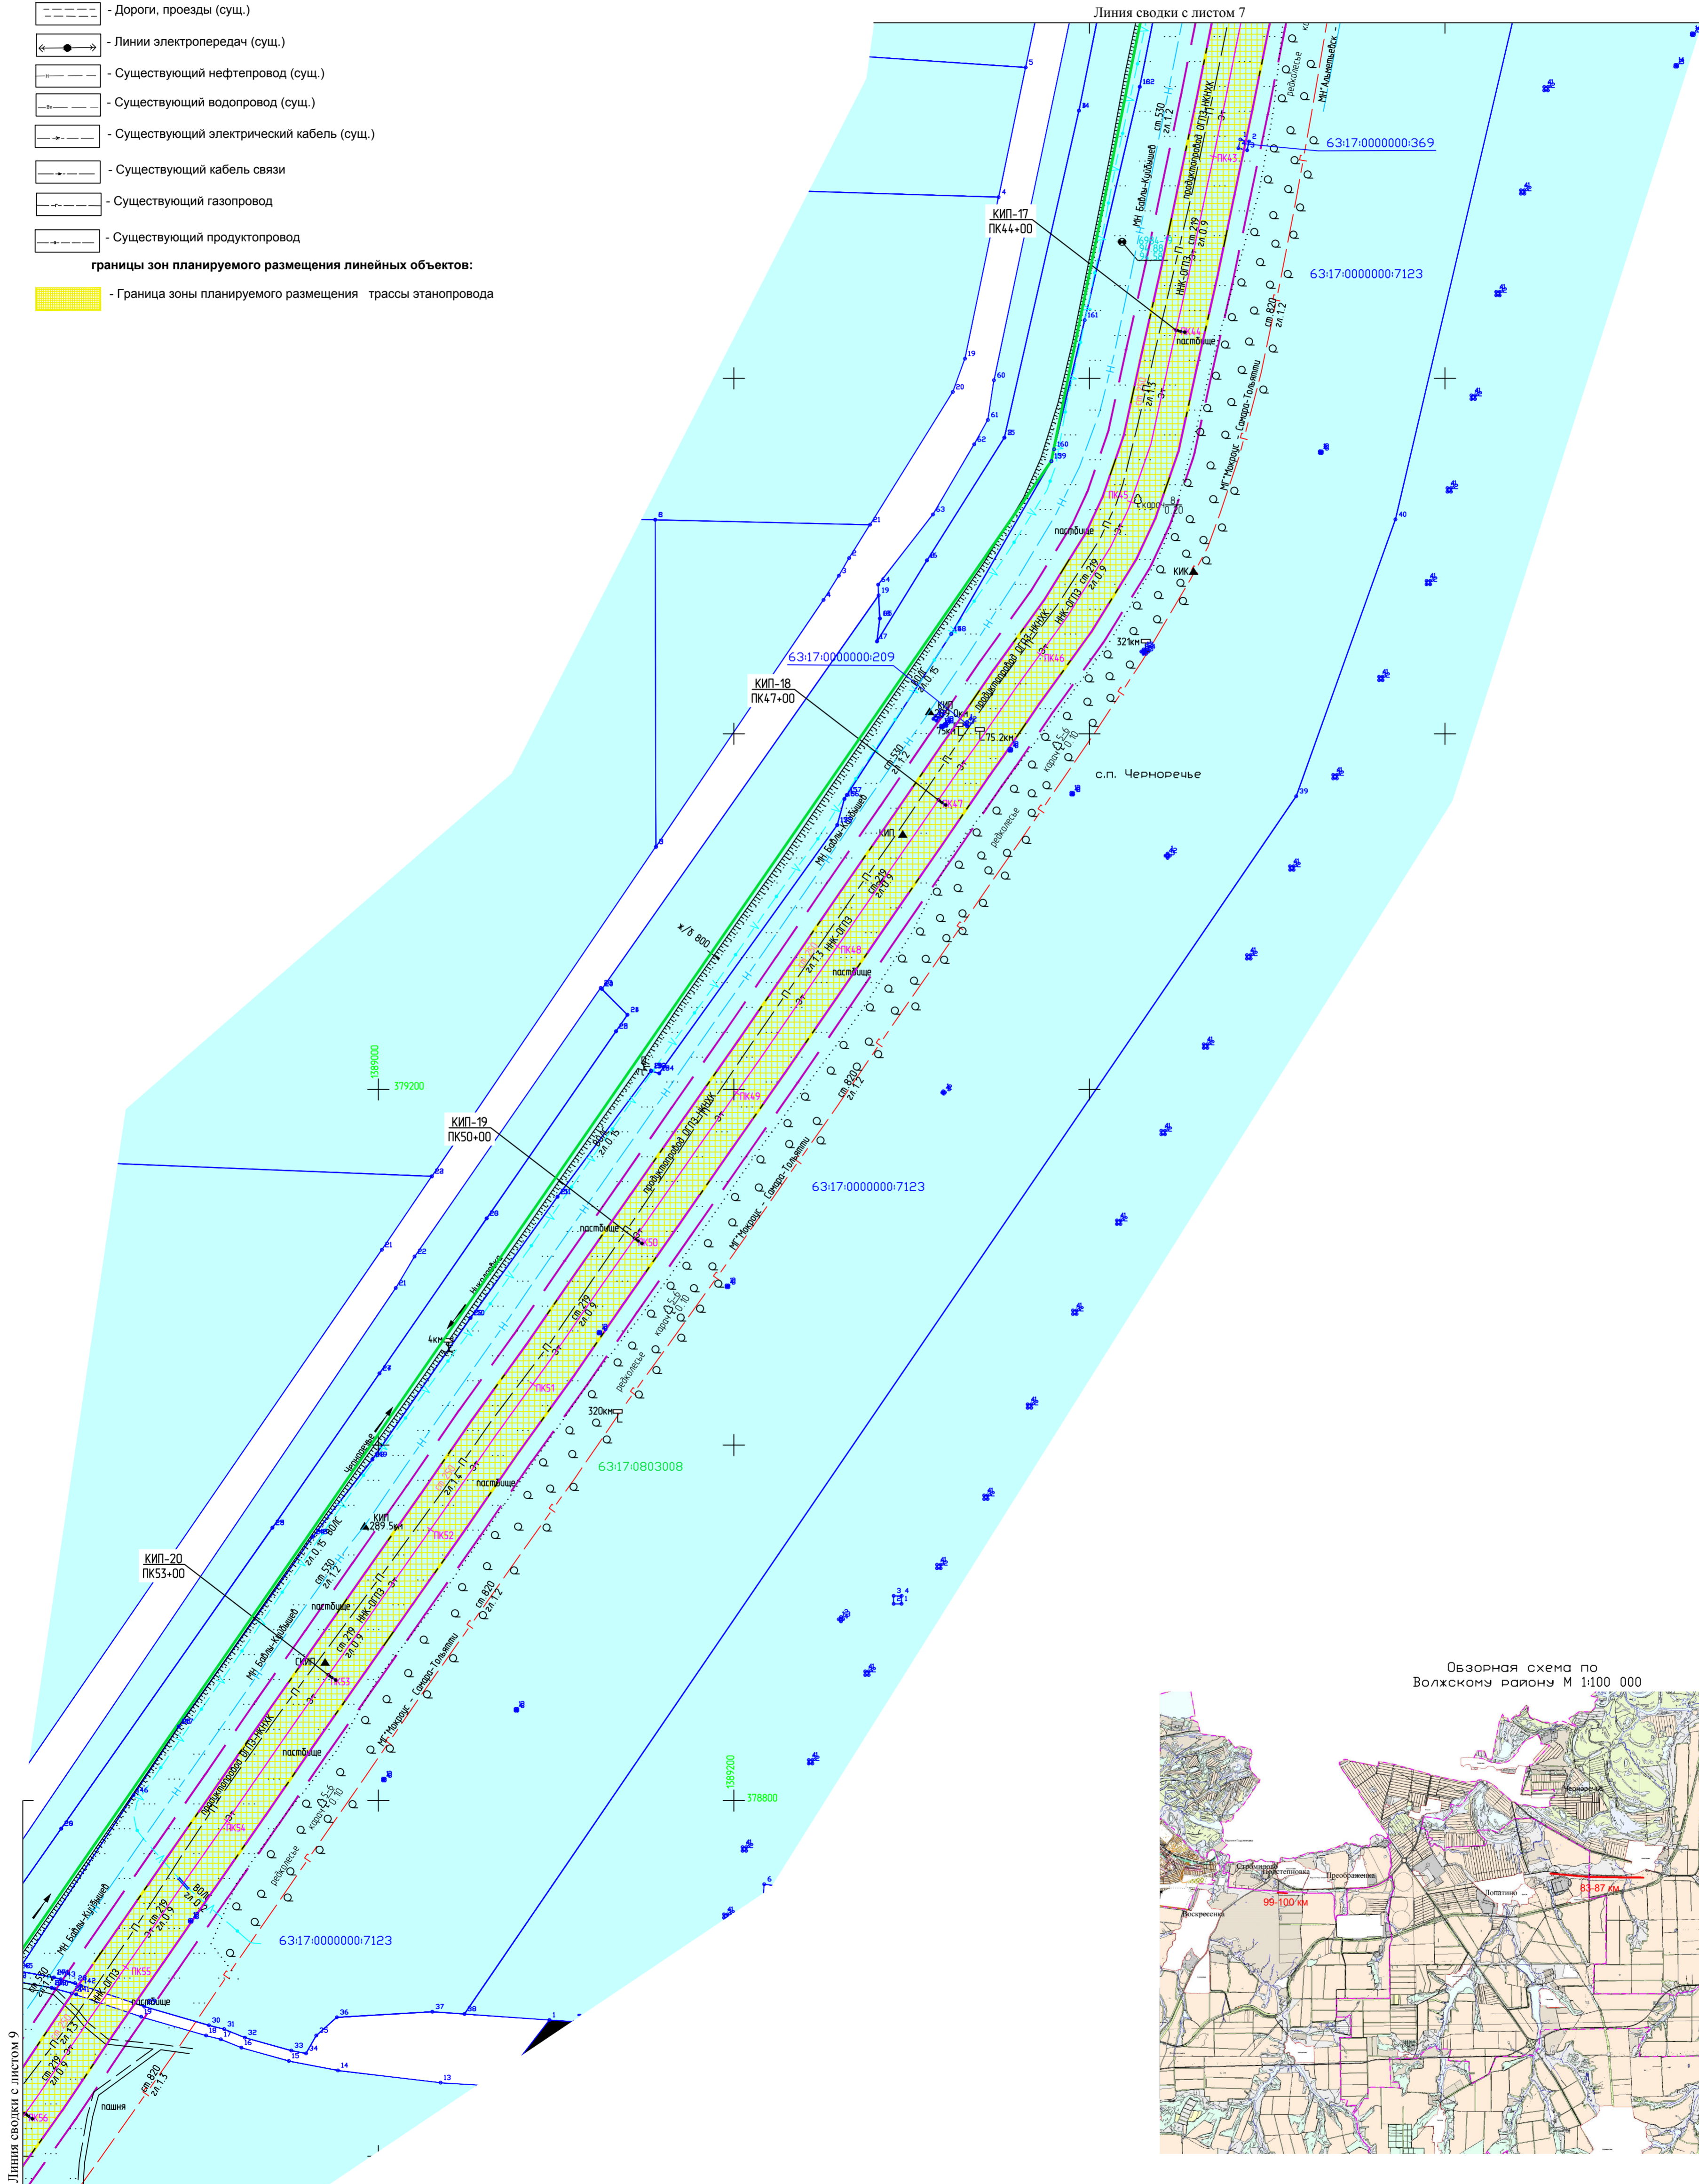

Линия сводки с листом 9

Линия сводки с листом 7

Обзорная схема по Волжскому району М 1:100 000

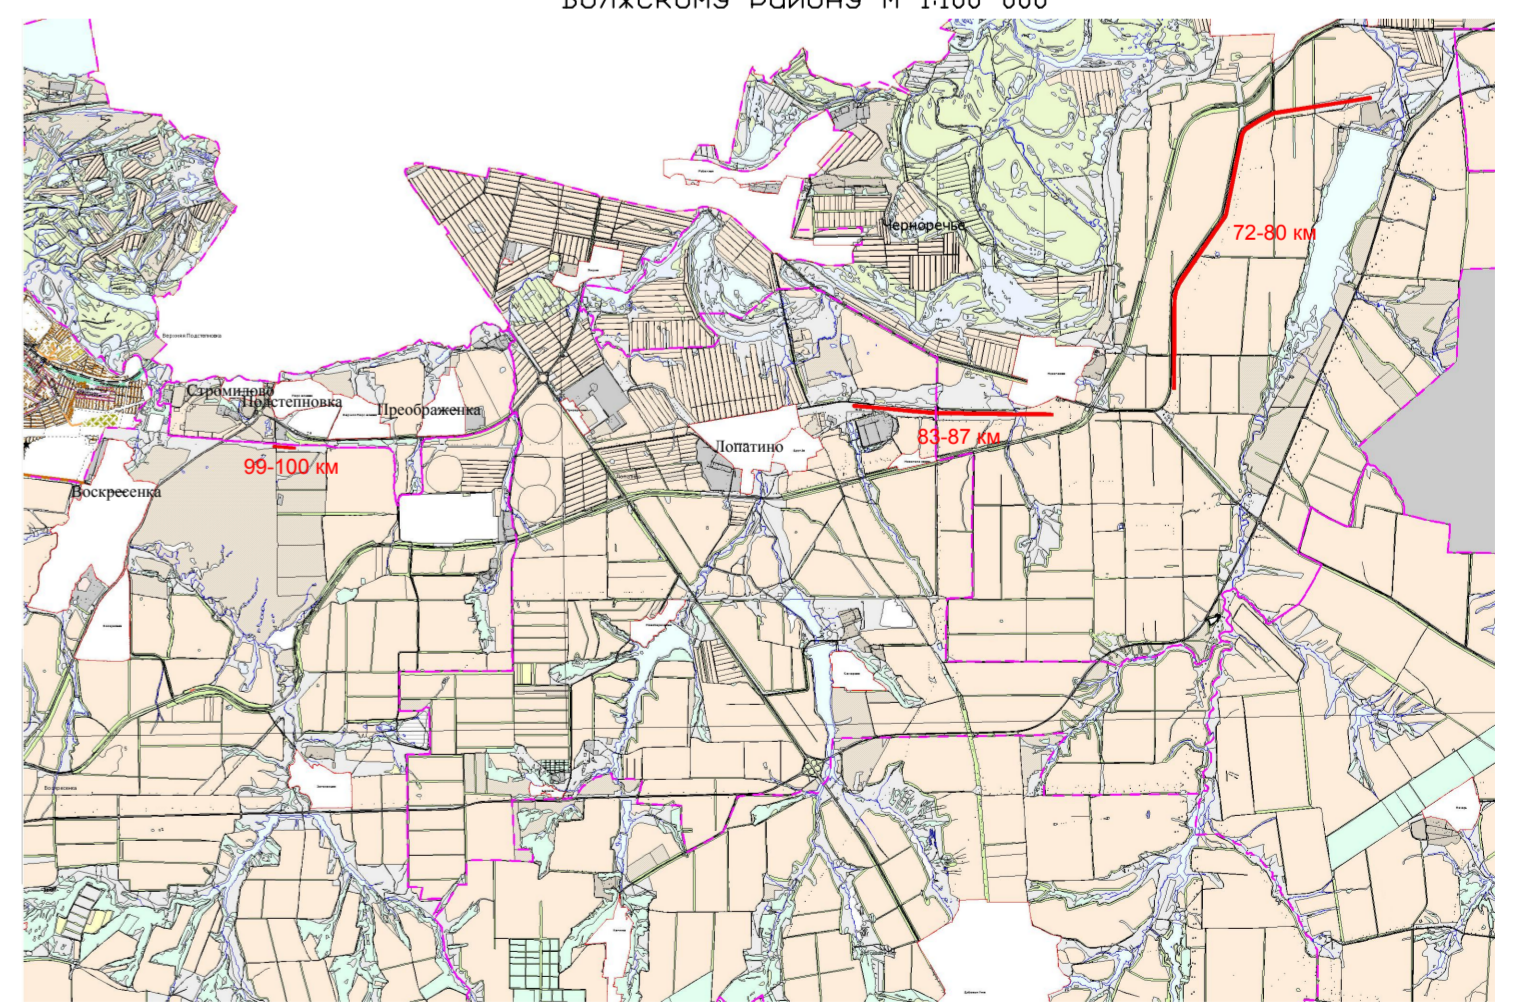

Примечание:
 * Границы зон планируемого размещения линейных объектов, подлежащих переносу (перестройке) из зон планируемого размещения линейных объектов отсутствуют.
 * Контуры существующих сохраняемых объектов капитального строительства, а также подлежащих сносу и (или) демонтажу и не подлежащих переносу (перестройке) линейных объектов - отсутствуют.
 * Границ зон с особыми условиями использования территорий, подлежащие установлению в связи с размещением линейных, подлежащих переносу (перестройке) из зон планируемого размещения линейных объектов - отсутствуют.
 * Границы зон планируемого размещения объектов капитального строительства, установленные ранее утвержденной документацией по планировке территории, в случае планируемого размещения таковых в границах территории, в отношении которой осуществляется подготовка проекта планировки территории - отсутствуют.

Заказчик: АО "ННК"				6984П		
«Техническое перевооружение. Замена участков трубопроводов с обустройством протекторной защитой от электрохимической коррозии эстаповода АО «Нефтегорский ГПЗ» - АО «ННК» отделения 0401 цеха № 4», на территории муниципальных районов Кинельский и Волжский				Схема использования территории в период подготовки проекта планировки территории М 1:2000		
Изм.	Лист	№ док.	Дата	Студия	Лист	Листов
Разработал	Давыдова	10	2020		8	13
Нач. отдела	Зубенко	14	2020			
Схема использования территории в период подготовки проекта планировки территории М 1:2000				САМАРАНИПНЕФТЬ		